




平面図 S=FREE

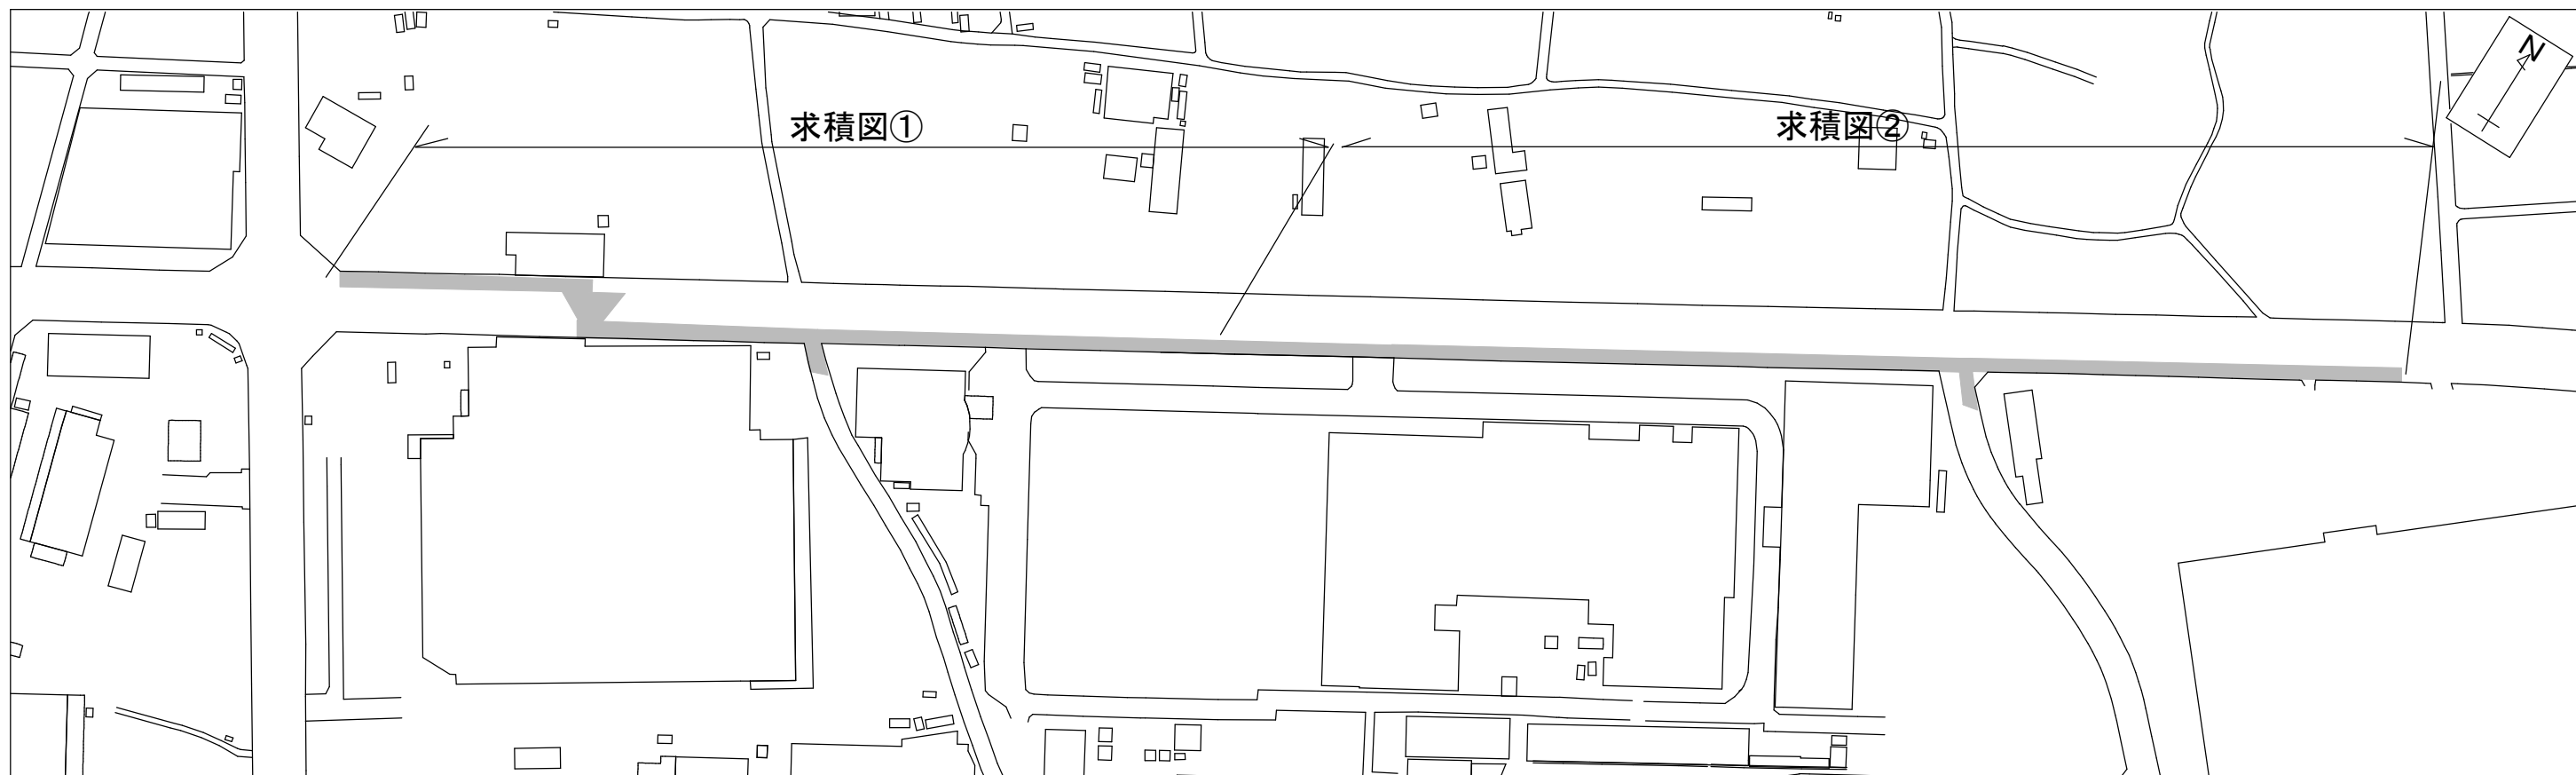


求積図② S=FREE

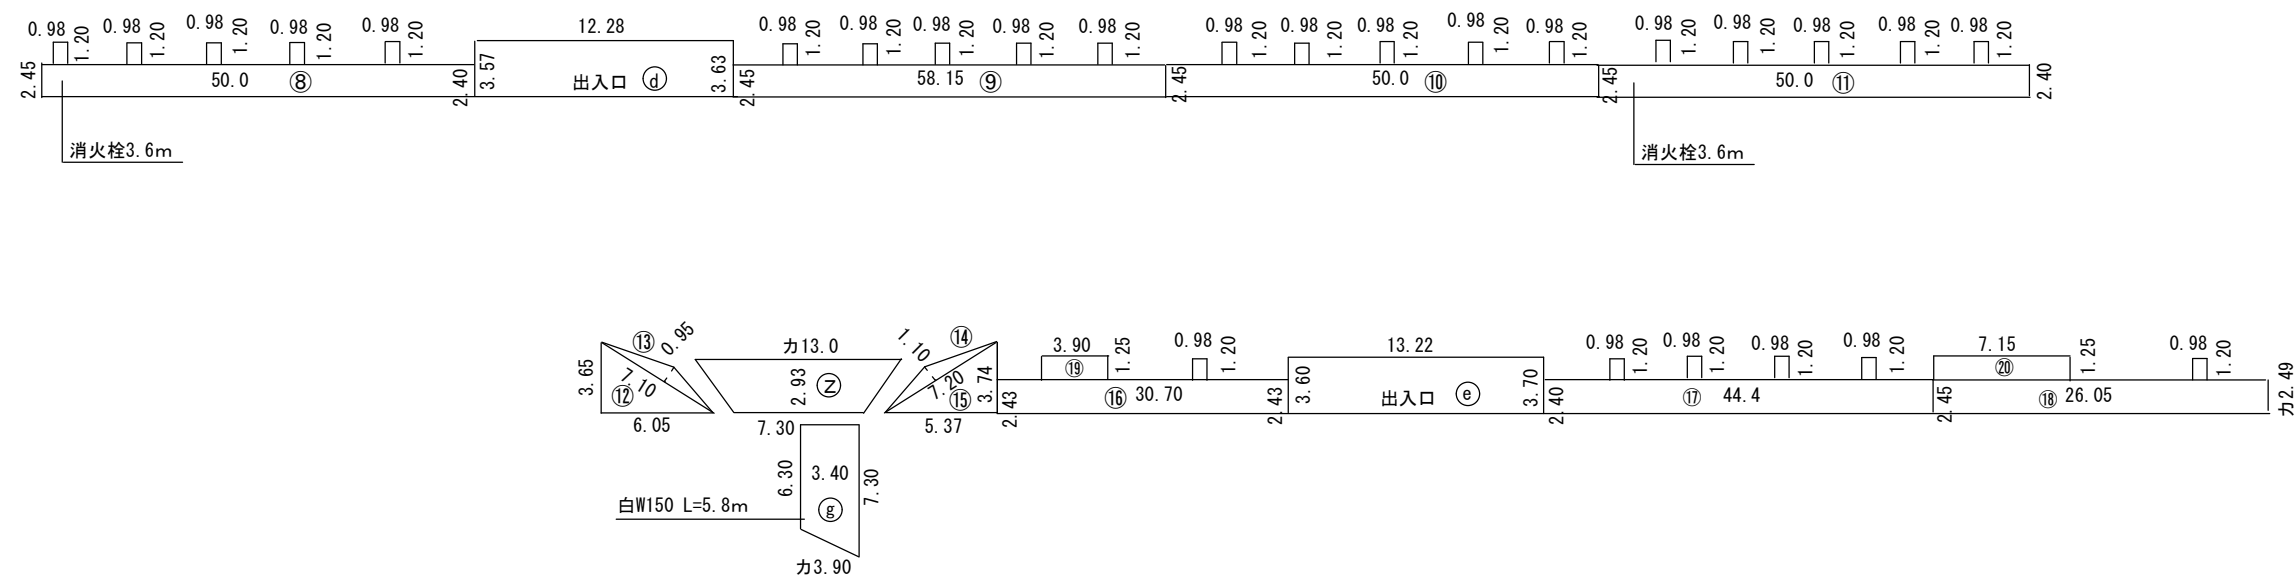

案内図

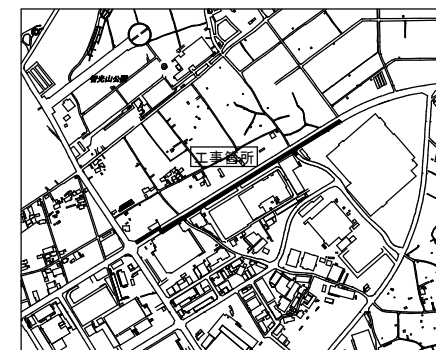

復旧図

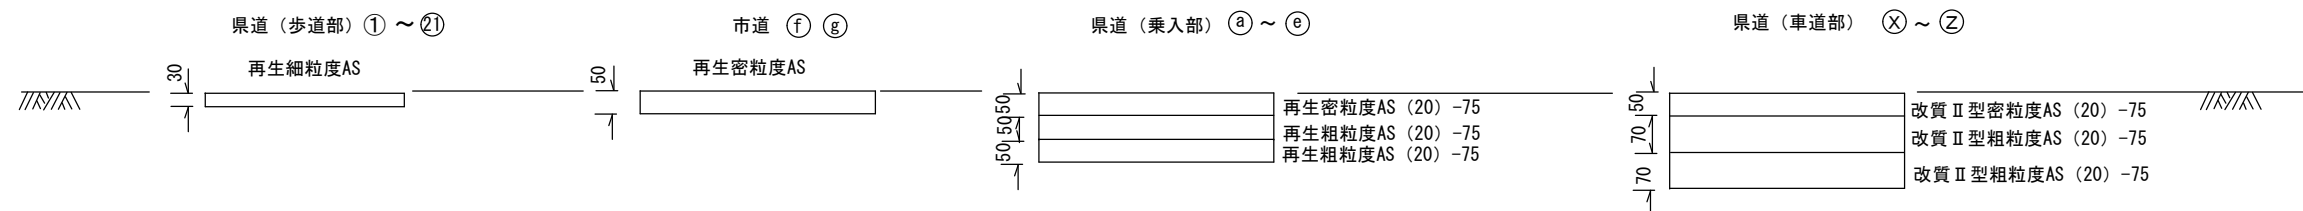

工事名称	県道根岸線舗装復旧工事		
工事番号	R6-B-4-6	図面番号	2 枚の内 2
設計年度	令和6年度	図面名称	平面図・求積図・復旧図・案内図
図面名称	平面図・求積図・復旧図・案内図	縮尺	
		図示	
狭山市上下水道部			