




平面図

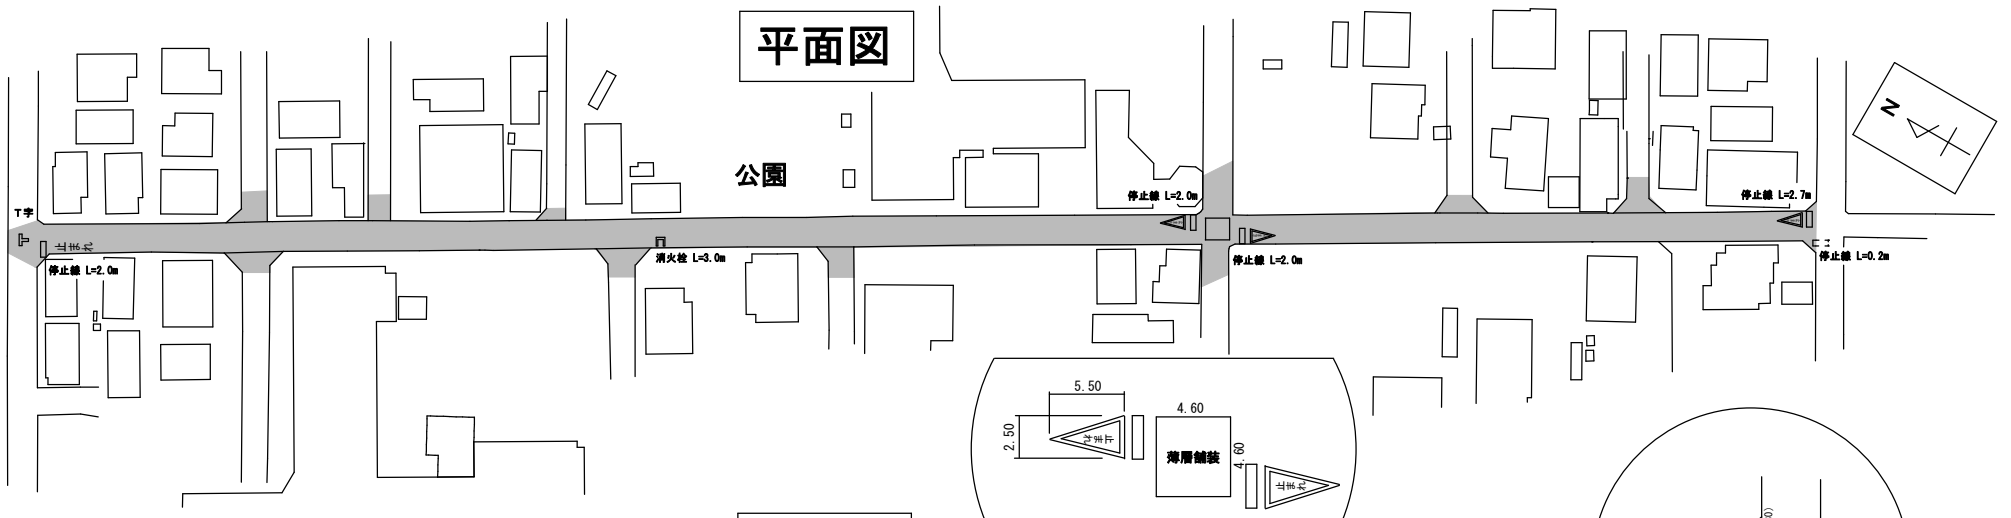


求積図

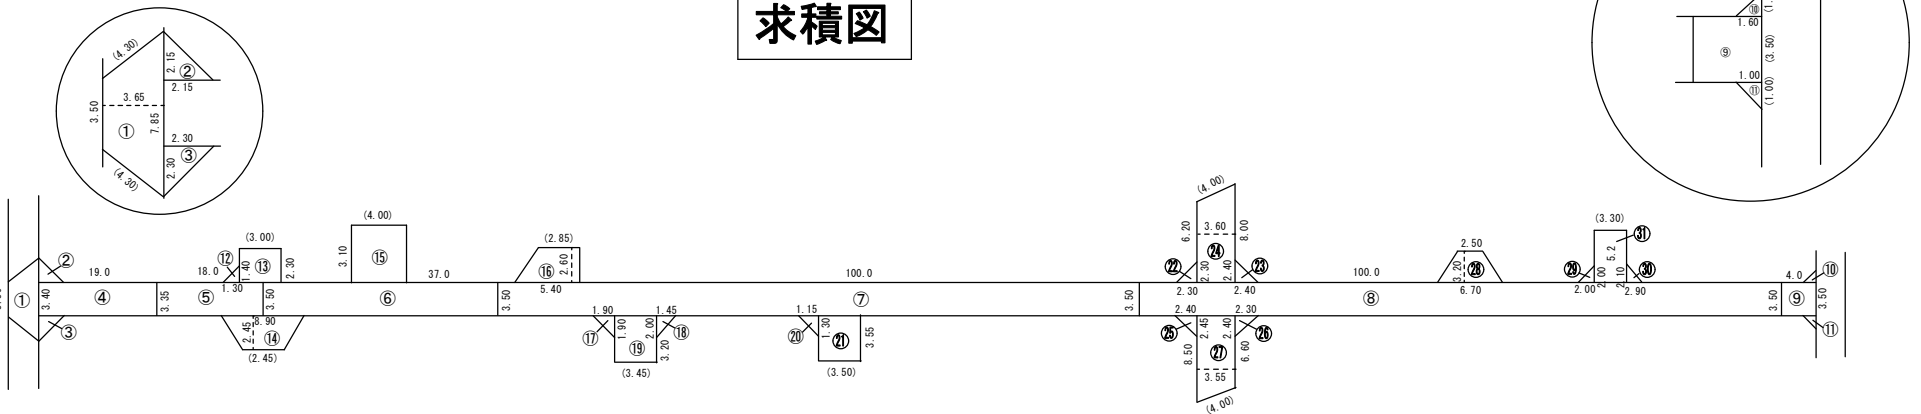

路面復旧図

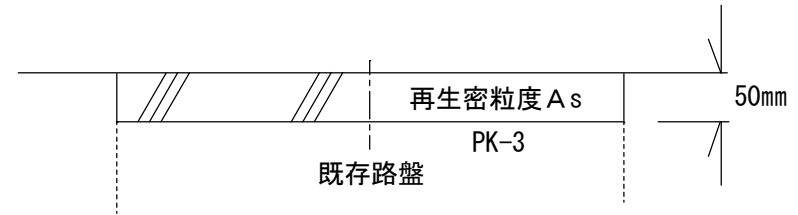

案内図

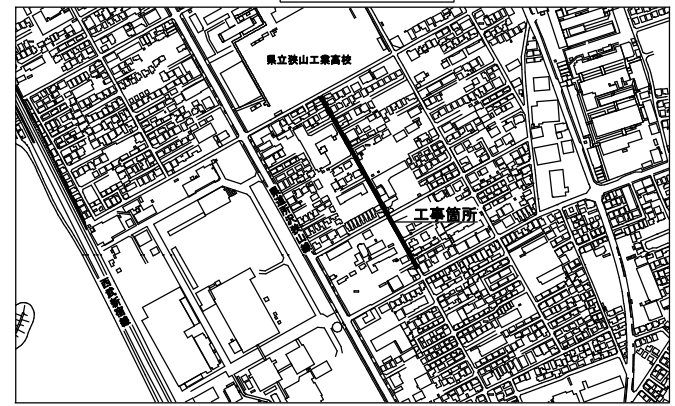

工事名	市道A第473号線外2線舗装復旧工事		
工事番号	R6-B・4-4		
設計年度	令和6年度	図面番号	1枚の内1
図面名称	平面図・求積図・路面復旧図・案内図		
			縮尺
			Free
狭山市上下水道部			