



別紙2 狭山市地域新事業創出基盤施設平面図

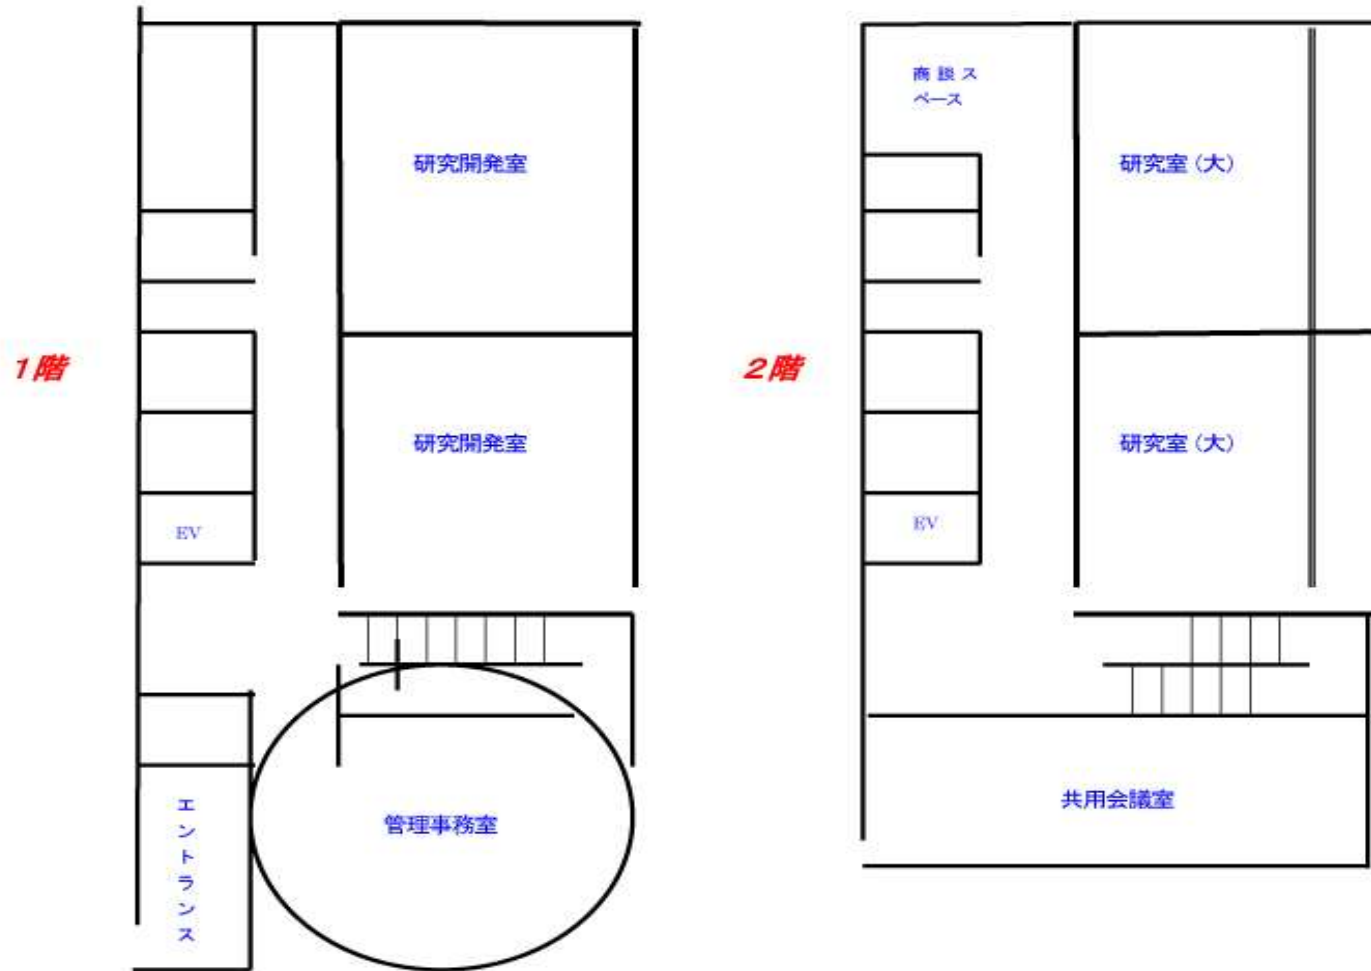

3階

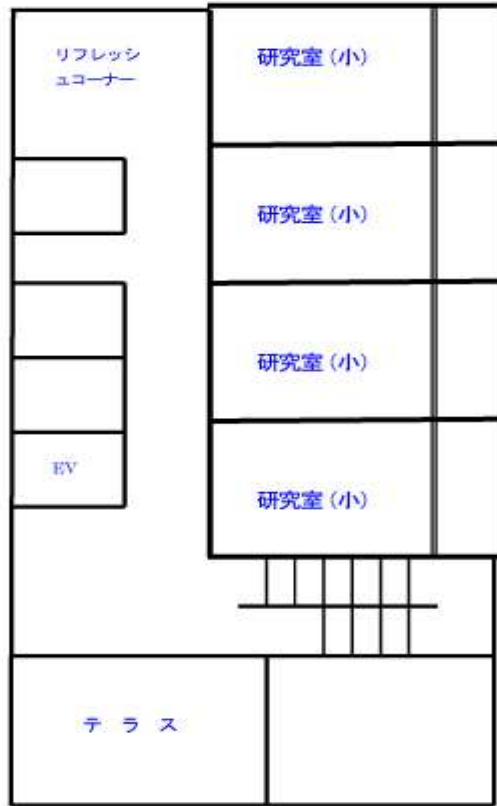

※本レイアウトはイメージ図であり、実際の縮尺とは異なります。