

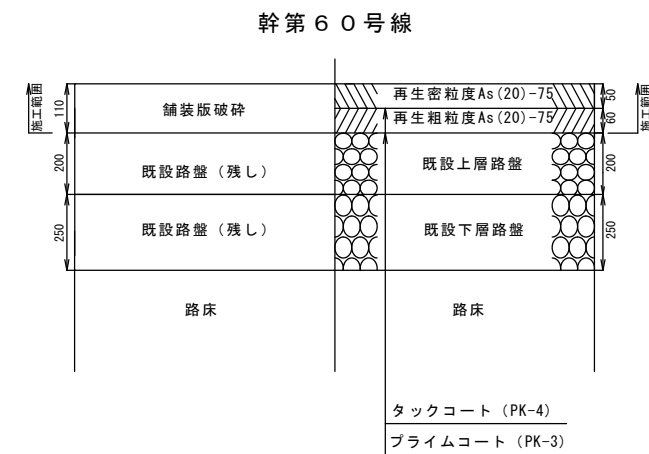
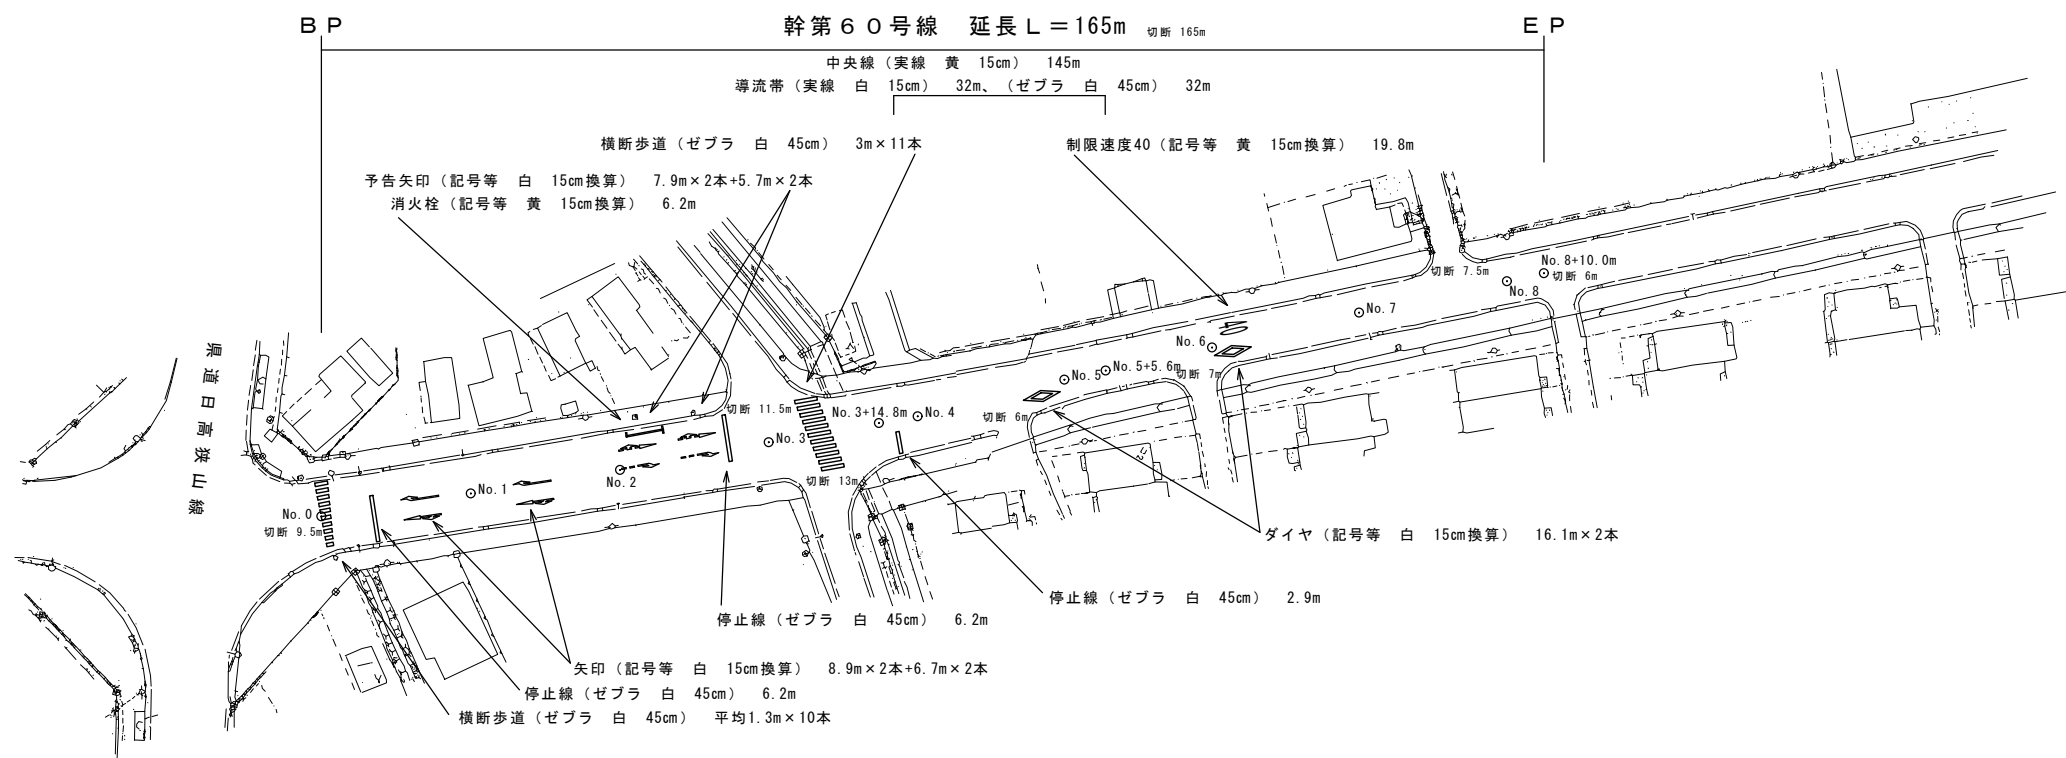


平面図 縮尺=1:500(A1)、1:1000(A3)

工事延長 L = 334m

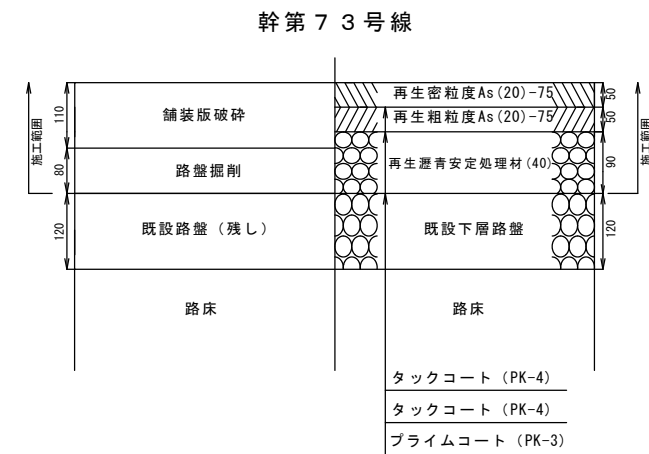


標準断面図 縮尺=free

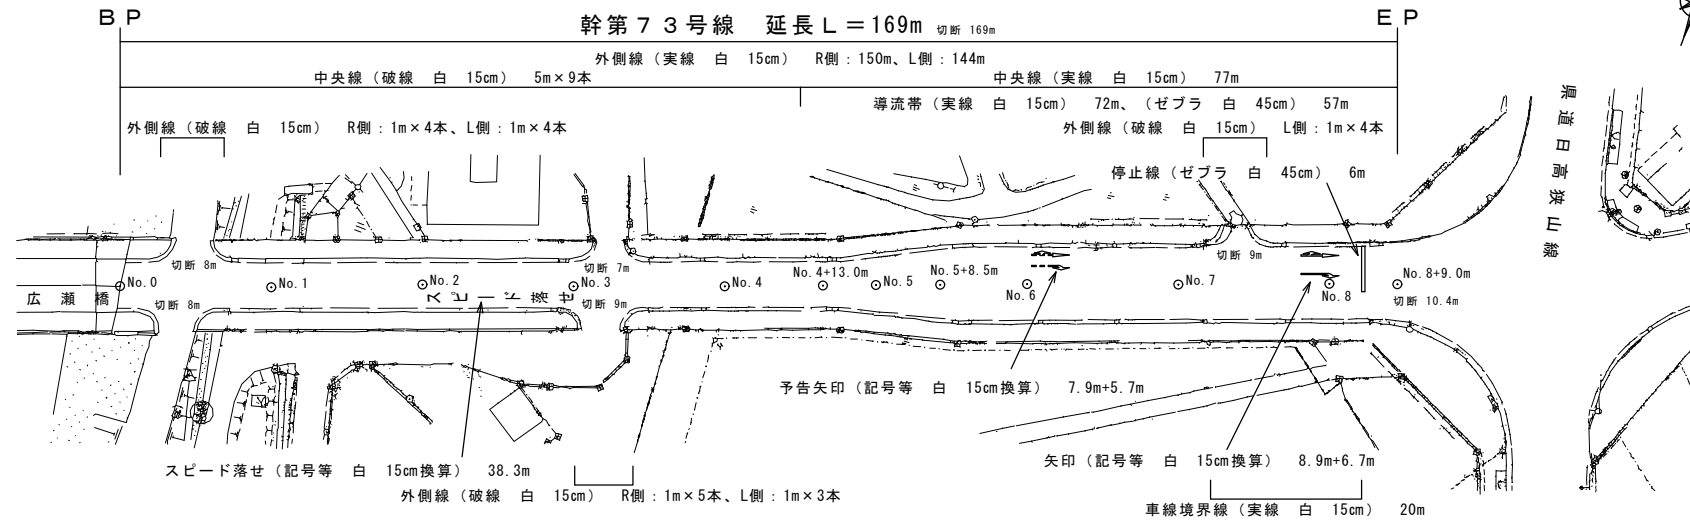

平積図 縮尺=free

幹第73号線

幹第60号線

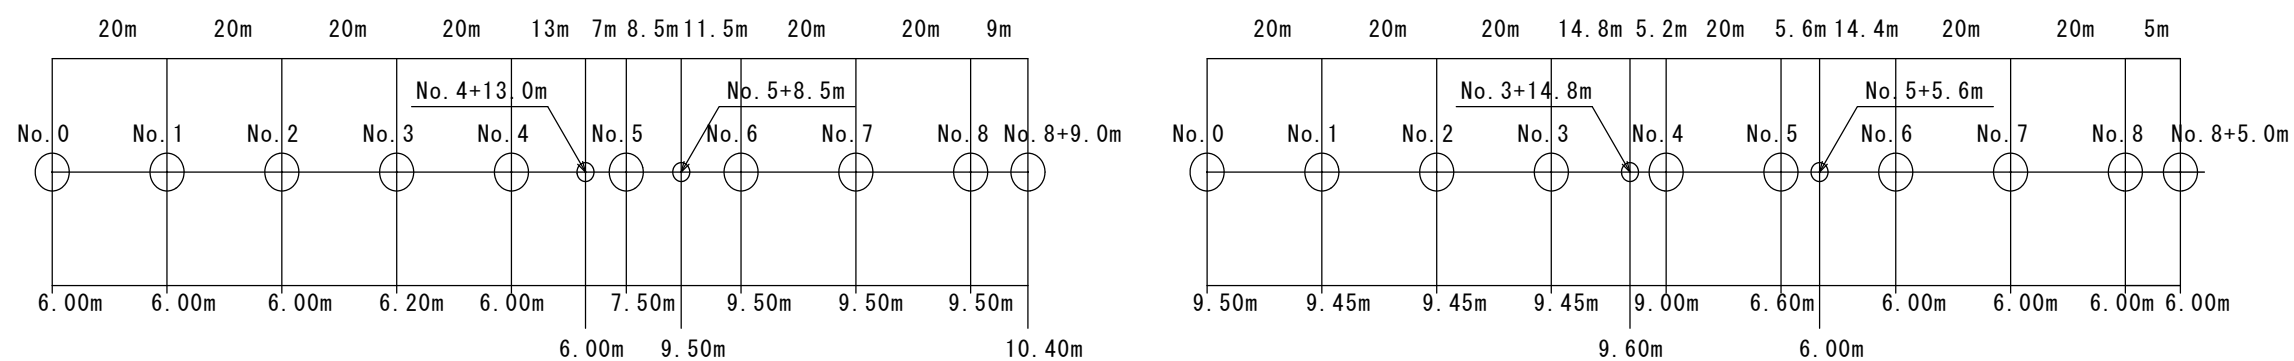

工事名	市道幹第73号線外1線舗装修繕工事		
路線名	市道幹第73号線、市道幹第60号線		
工事箇所	狭山市広瀬1丁目外4地内		
図面名	平面図、平積図、標準断面図		
縮尺	図示	図面番号	1/1
狭山市都市建設部道路維持課			