



平面図 縮尺=1/500

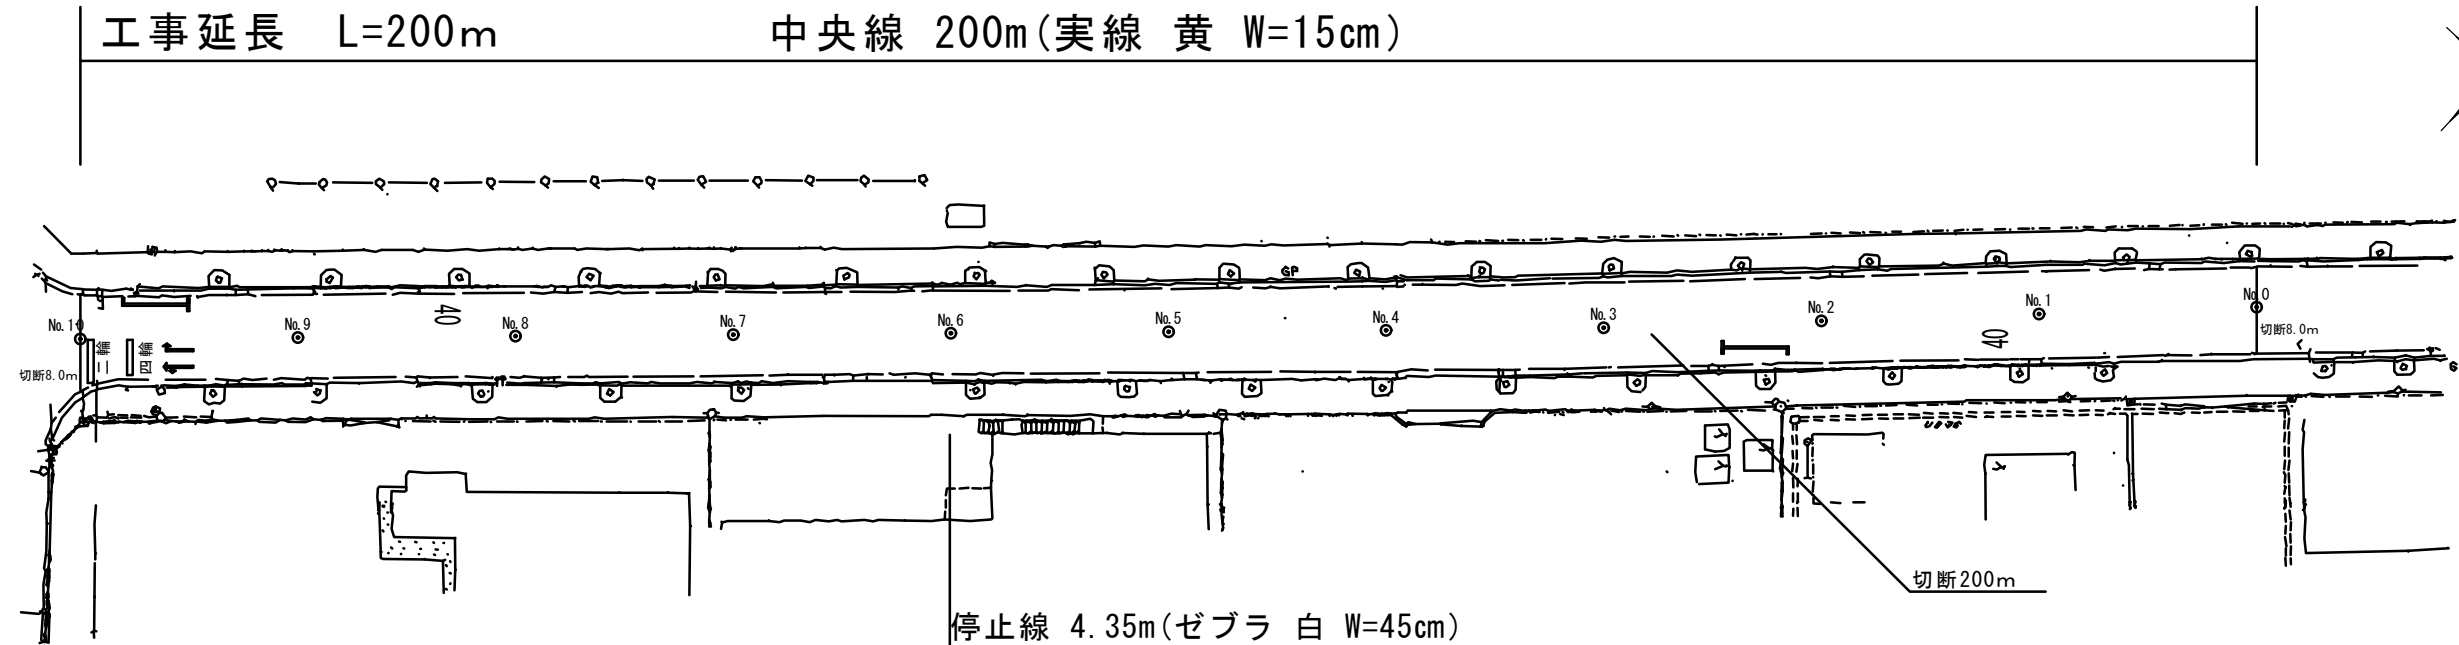

- 停止線 4.35m(ゼブラ 白 W=45cm)
- 7.0m(ゼブラ 白 W=30cm)
- 消火栓 6.2m×2本(文字 記号 黄 W=15cm換算)
- 速度40 19.8m×2本(文字 記号 黄 W=15cm換算)
- 矢印 6.66m+8.91m(文字 記号 白 W=15cm換算)
- 二段停止線 3.6m+7.36m+6.4m+7.36m(文字 記号 白 W=15cm換算)

平積図 縮尺=free

...下り線
 ...上り線

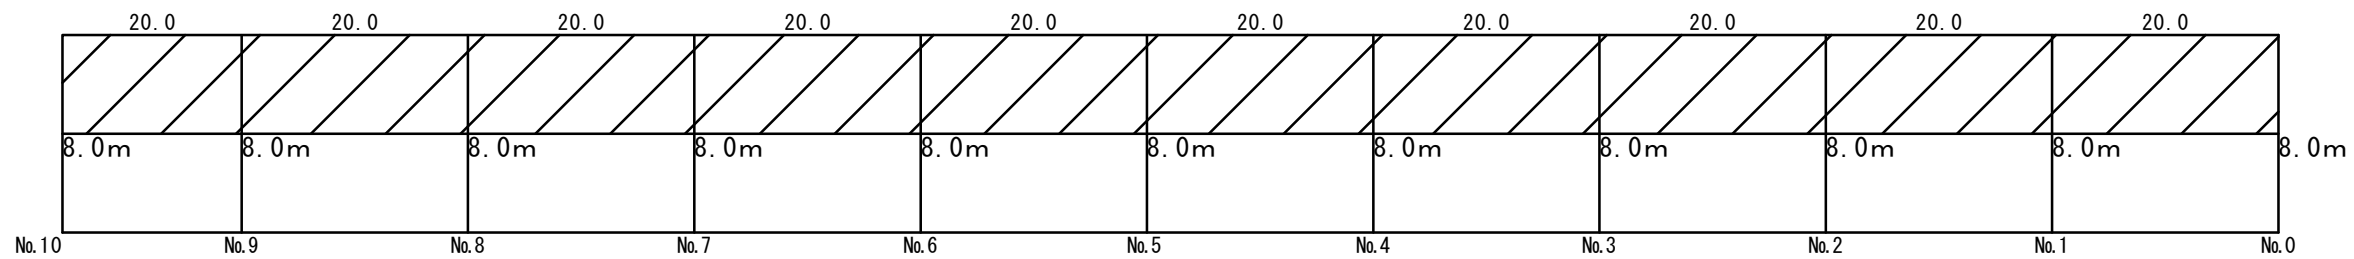



標準断面図 縮尺=free

下り線

上り線

施工範囲 w = 4.0m
(下り線)

施工範囲 w = 4.0m
(上り線)

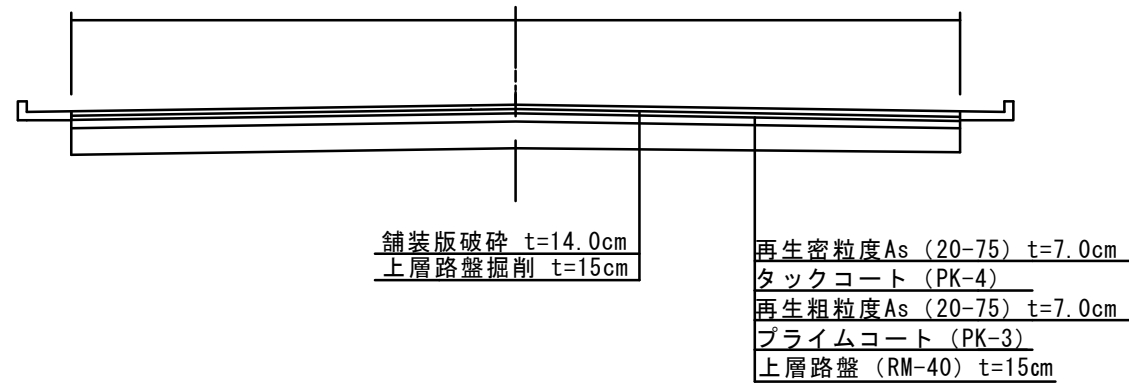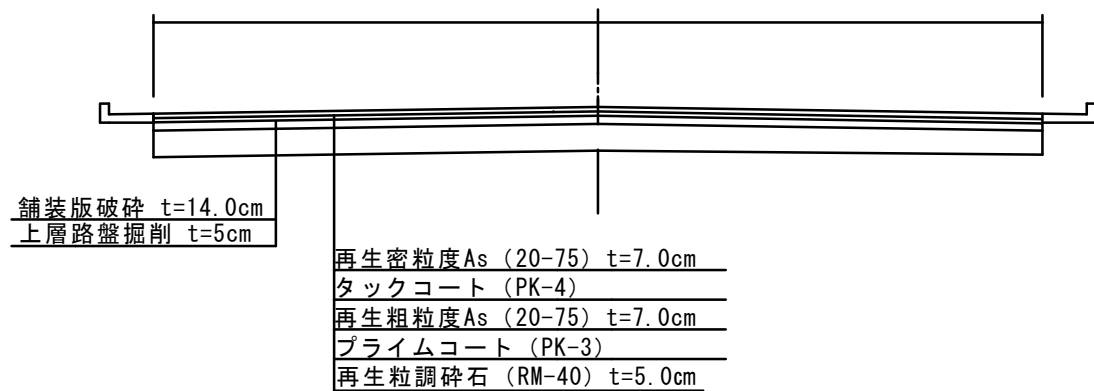

工事名	市道幹第35号線舗装修繕工事		
路線名	市道幹第35号線		
工事場所	狭山市 新狭山1丁目 地内		
図面名	平面図	平積図	標準断面図
縮尺	S=1/500	図面番号	1/1
狭山市都市建設部道路維持課			