

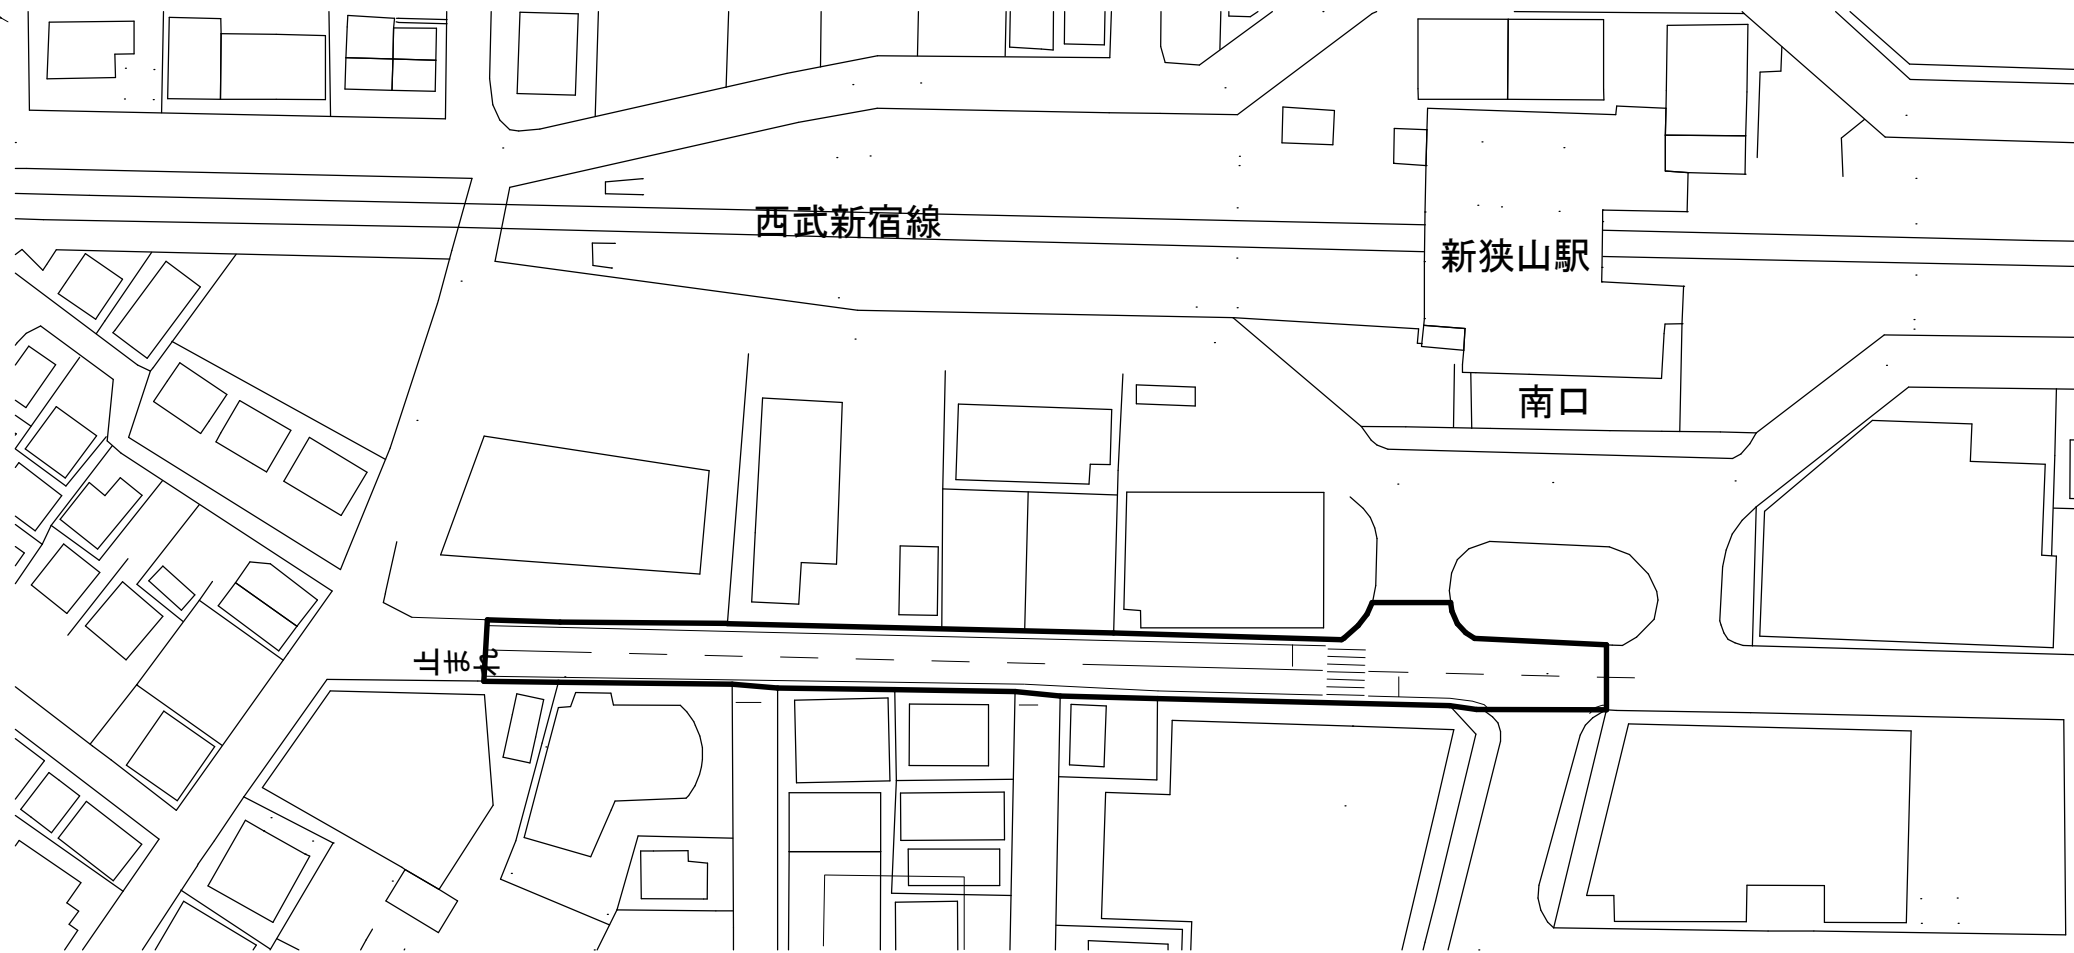


# 平面図

# 復旧図

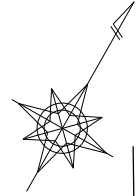

# 求積図

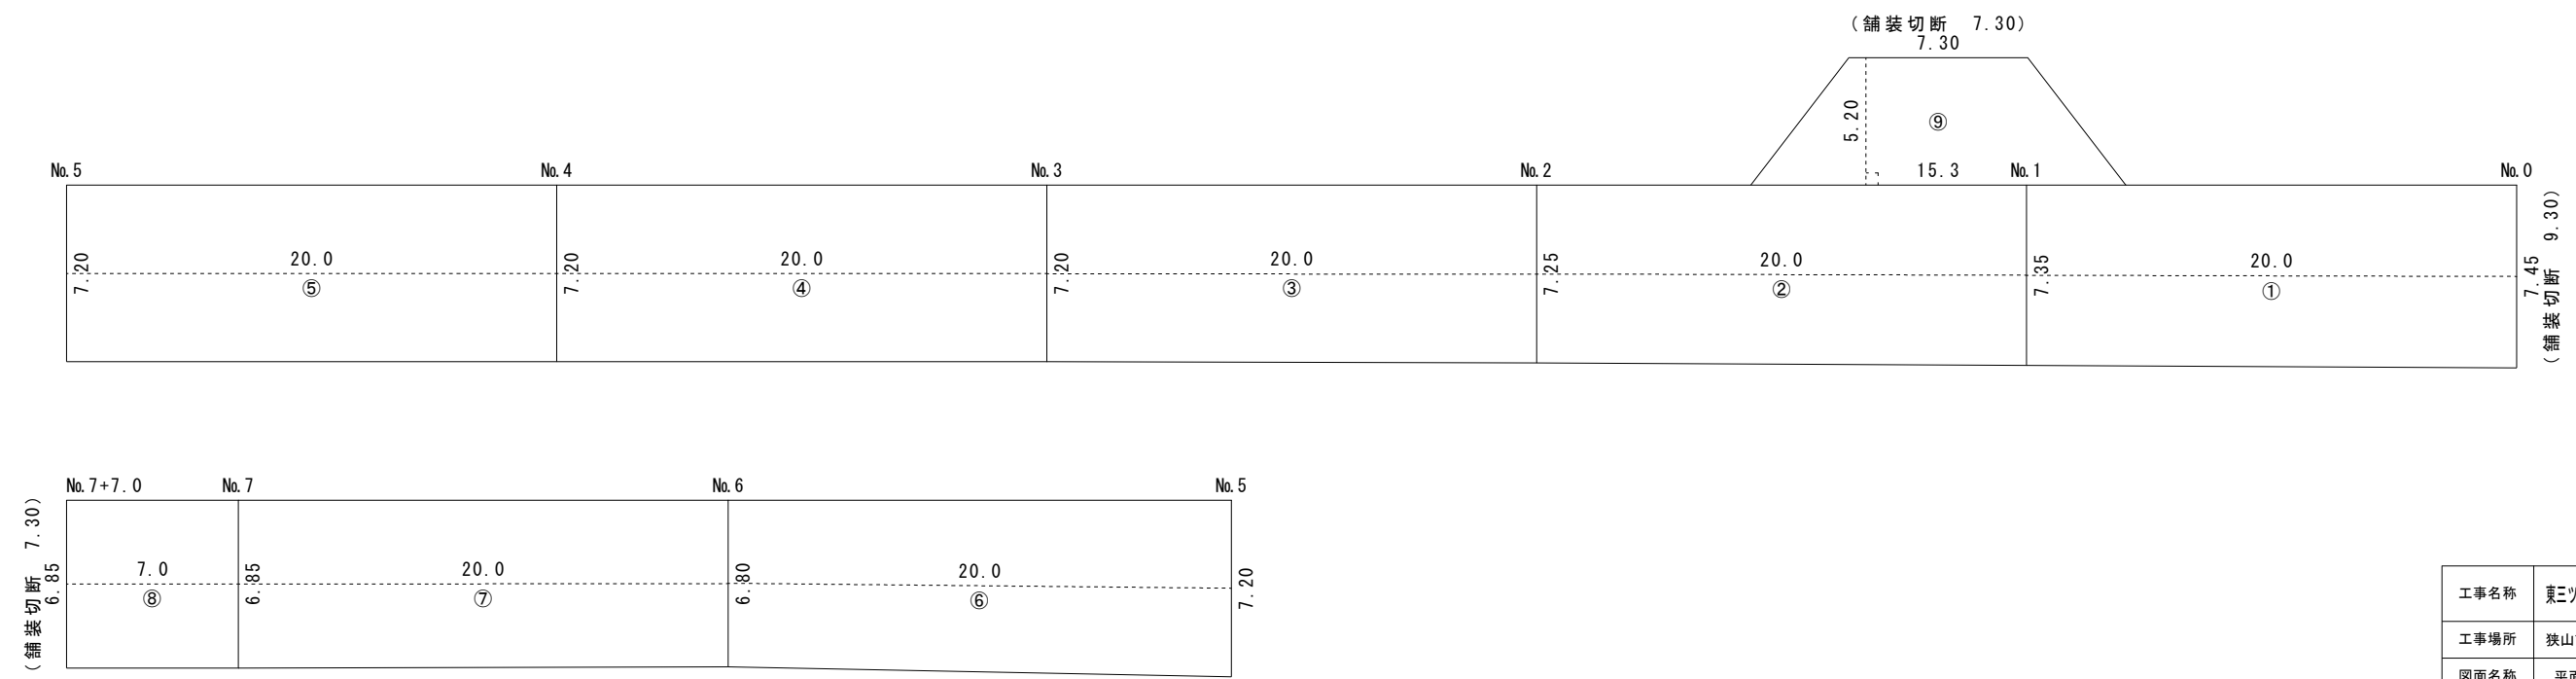

工事名称	東三ツ木地内雨水対策舗装復旧工事 (第1工区)		
工事場所	狭山市新狭山三丁目地内	年度	令和4年度
図面名称	平面図・求積図・復旧図	縮尺	FREE
図面番号	1 / 1	狭山市都市建設部道路維持課	