



工 事 名	市道 A 第 4 0 号線道路改良工事		
路 線 名	市道 A 第 4 0 号線		
工事箇所	狹山市 沢 地 内		
図 面 名	平 面 図		
縮 尺	1 : 250 (A1) 1 : 500 (A3)	図面番号	1

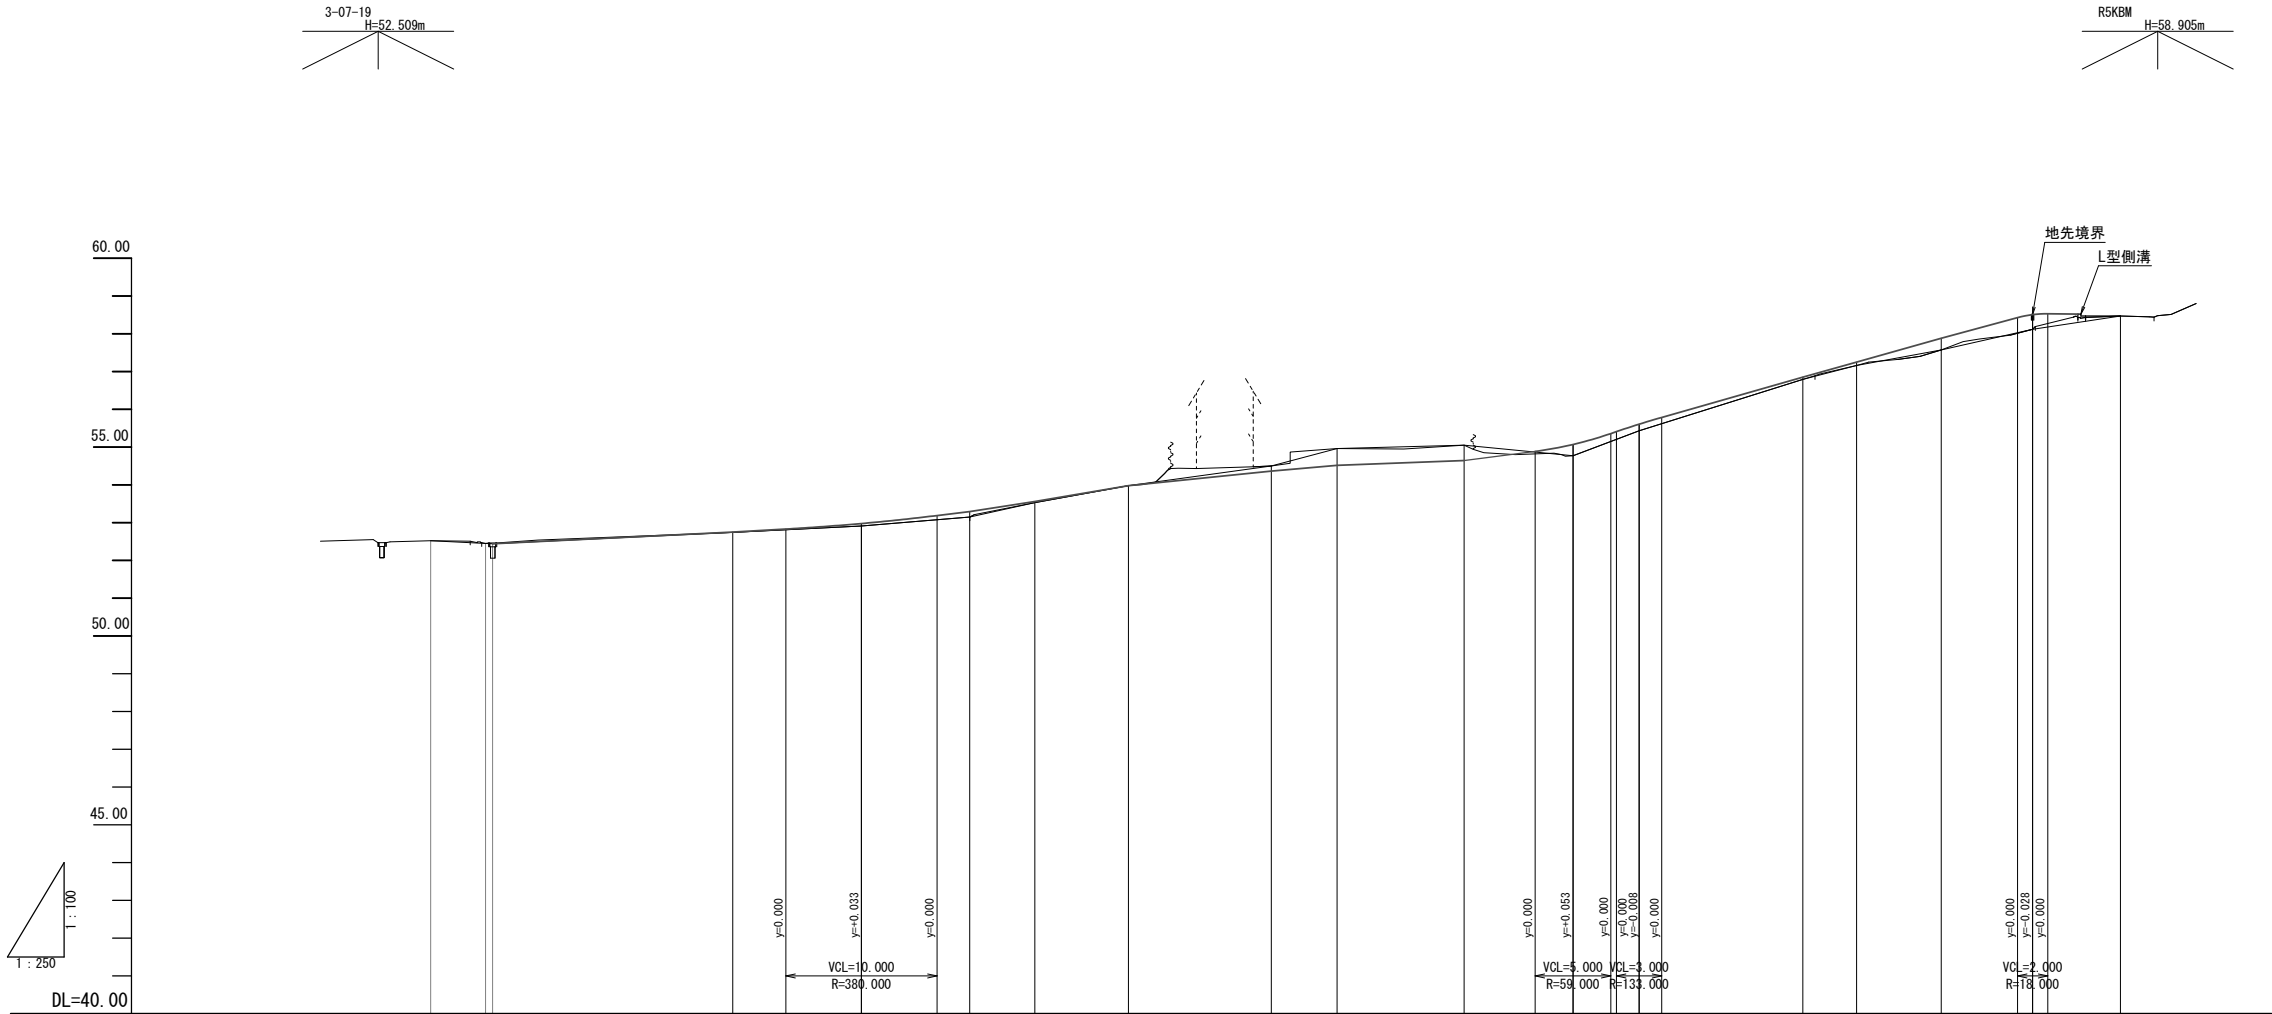


左端		52.417	52.728	52.920	53.270	53.535	54.020	54.366	54.515	54.643	55.069	55.379	56.803	57.155	57.854	58.481	
右端		52.417	52.728	52.920	53.270	53.535	53.880	54.366	54.515	54.643	55.069	55.559	56.803	57.224	57.854	58.481	
勾配		52.440 i=-1.96% L=15.900m	52.751 i=2.75% L=8.530m	52.943 i=4.08% L=7.170m	53.293 i=-6.16% L=24.910m	53.558 i=3.42% L=9.160m	53.980 i=4.08% L=9.650m	54.366 i=3.42% L=4.350m	54.515 i=1.52% L=8.410m	54.643 i=5.16% L=7.270m	55.016 i=13.66% L=4.377m	55.314 i=11.42% L=10.840m	56.650 i=11.24% L=5.390m	57.250 i=3.56% L=3.780m	57.880 i=10.63% L=6.050m	58.535 i=3.56% L=5.818m	58.520
盛土高		0.00	0.01	0.07	0.14	0.03	0.00	0.13	0.45	0.41	0.30	0.18	0.06	0.09	0.31	0.39	
切土高		0.00					0.00										
計画高		52.440	52.751	52.976	53.293	53.558	53.980	54.366	54.515	54.643	55.069	55.606	56.850	57.250	57.880	58.507	
地盤高		52.52 52.45 52.44	52.74	52.91	53.15	53.53	53.98	54.50	54.96	55.05	54.77	55.43	56.79	57.16	57.57	58.12	58.47
追加距離		0.000 3.630 4.100	20.000	28.520	35.690	40.000	46.192	55.650	60.000	68.418	75.623	80.000	90.840	94.400	100.000	106.050	111.868
単距離		0.000 3.630 0.470	15.900	8.520	7.170	4.310	6.192	9.458	4.350	8.418	7.205	4.377	10.840	3.560	5.600	6.050	5.818
測点		BP (NO. 0) NO. 0+3.63 NO. 0+4.10	NO. 1	NO. 1+8.52	NO. 1+15.69	NO. 2	IP. 1	NO. 2+15.65	NO. 3	IP. 2	IP. 3	NO. 4	NO. 4+10.84	NO. 4+14.40	NO. 5	NO. 5+6.05	EP
曲線 (測点)							IP. 1 IA=78-08-31			IP. 2 IA=7-15-37	IP. 3 IA=88-10-53						
横断勾配							-1.50%										


工 事 名	市道 A 第 4 0 号線道路改良工事		
路 線 名	市 道 A 第 4 0 号 線		
工事箇所	狭山市 沢 地内		
図 面 名	縦 断 図		
縮 尺	Y=1 : 100 (A1) V=1 : 200 (A3) H=1 : 250 (A1) H=1 : 500 (A3)	図面番号	2
狭山市都市建設部道路整備課			

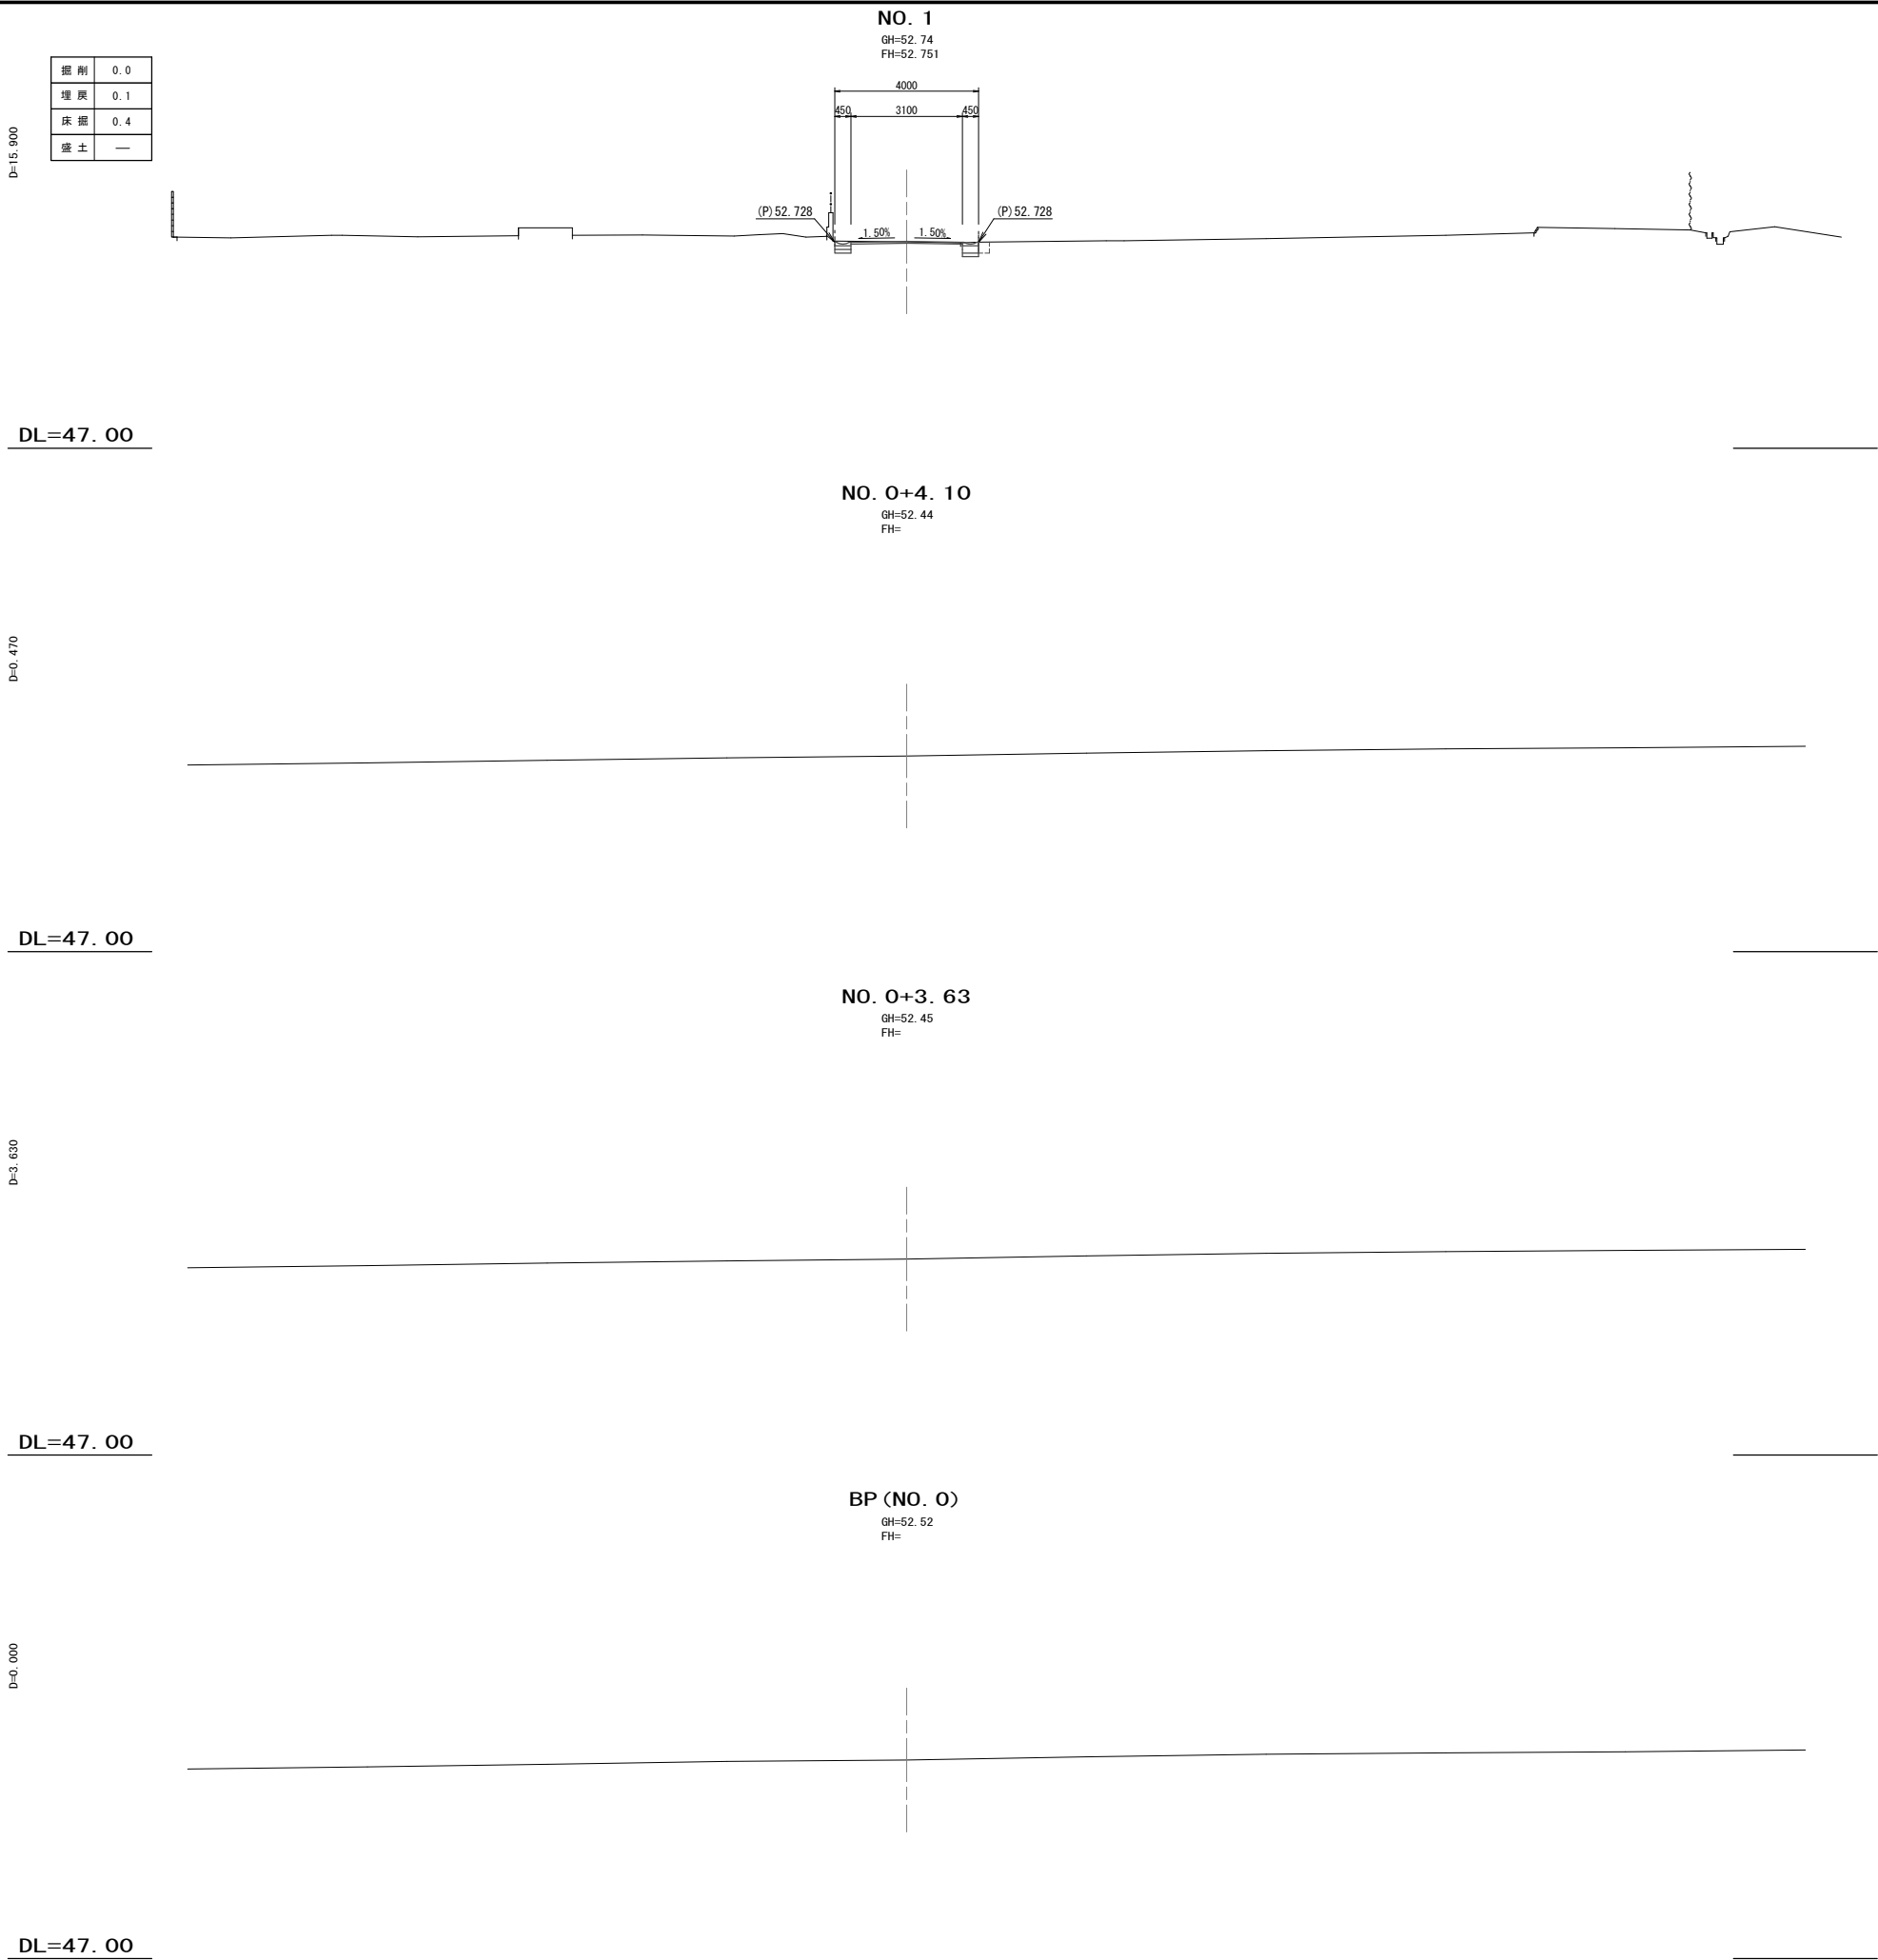


BP～NO. 1			
工 事 名	市道 A 第 4 0 号線道路改良工事		
路 線 名	市 道 A 第 4 0 号 線		
工事箇所	狭山市 沢 地内		
図 面 名	横 断 図		
縮 尺	1 : 100 (A1) 1 : 200 (A3)	図面番号	3
狭山市都市建設部道路整備課			

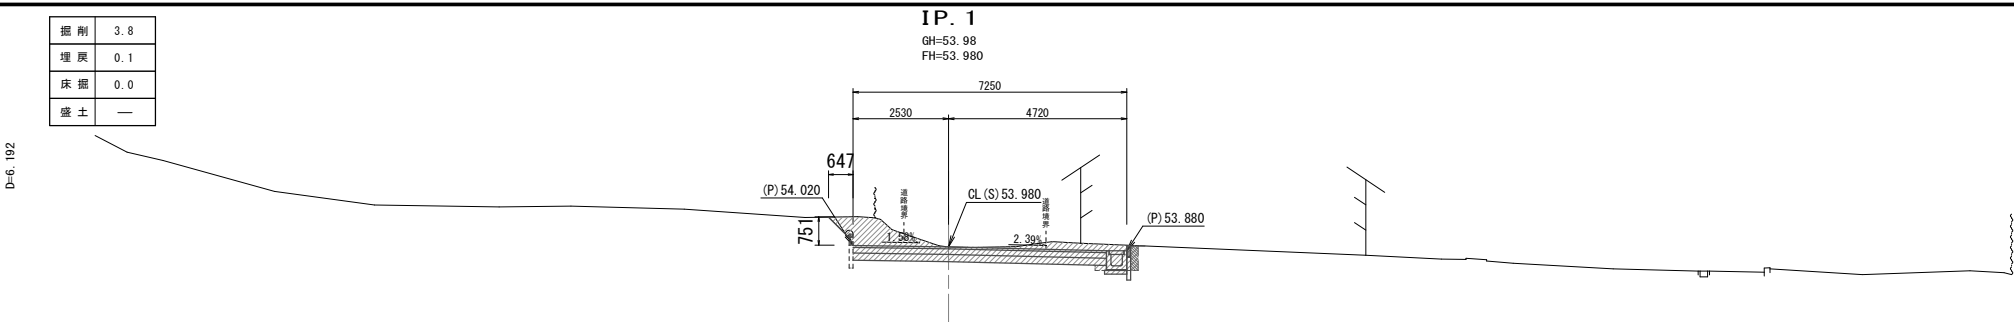


DL=48.00

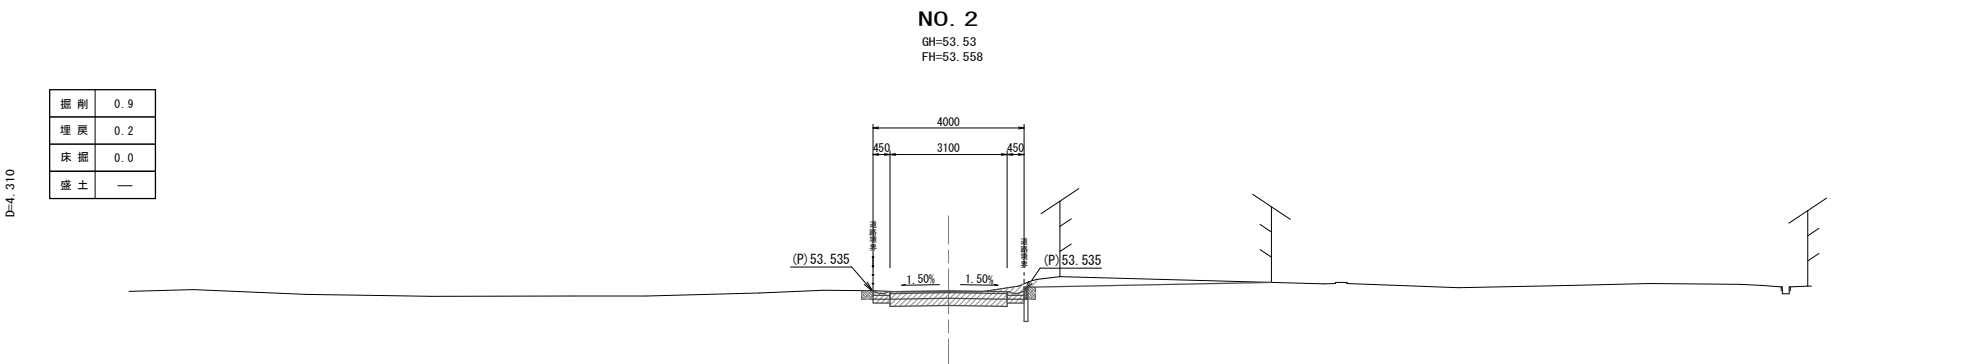

DL=48.00

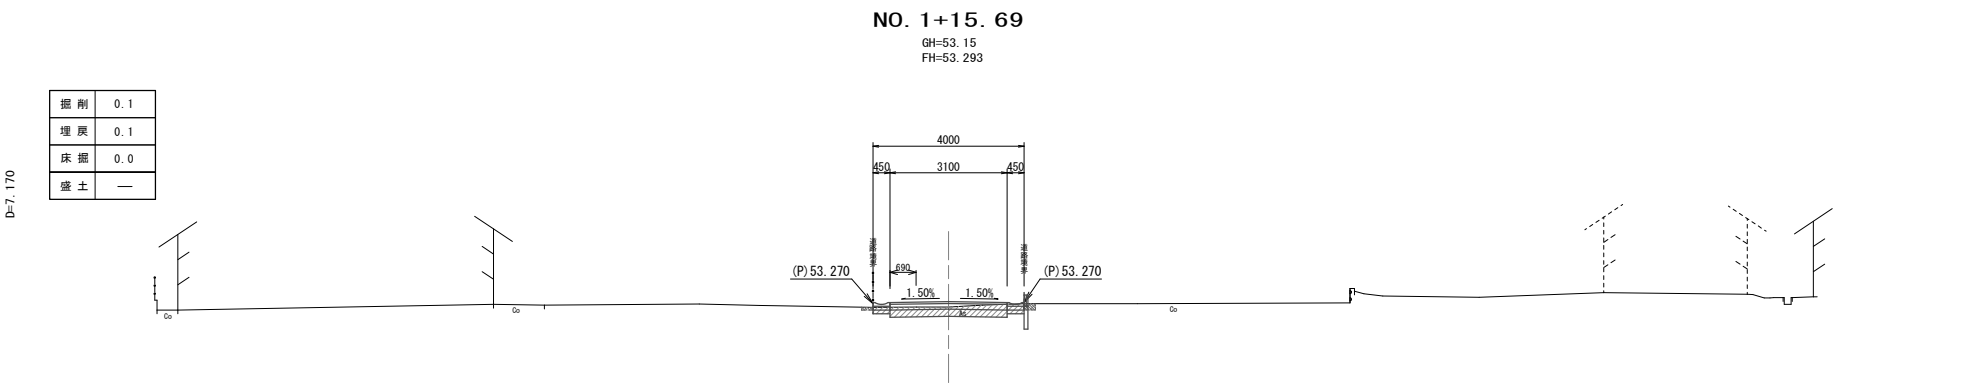

DL=48.00

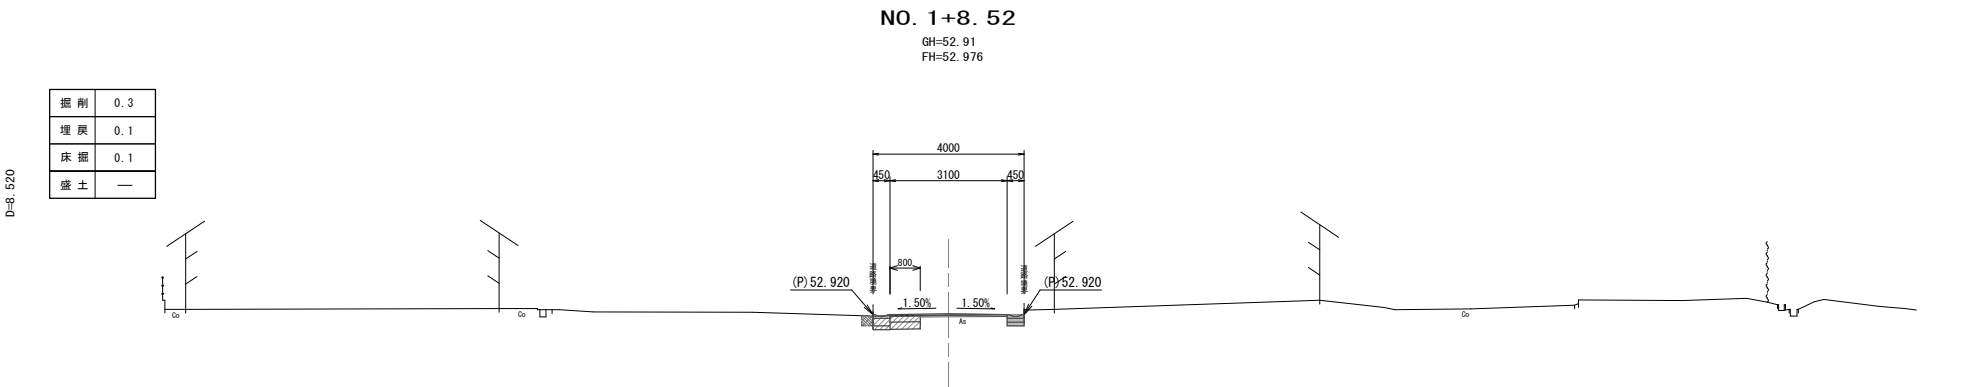


DL=48.00

NO. 1+8.52~IP. 1			
工 事 名	市道 A 第 4 0 号線道路改良工事		
路 線 名	市道 A 第 4 0 号線		
工事箇所	狭山市 沢 地内		
図 面 名	横 断 図		
縮 尺	1 : 100 (A1) 1 : 200 (A3)	図面番号	4
狭山市都市建設部道路整備課			

掘削	3.8
埋戻	0.1
床掘	0.0
盛土	0.1


D=7.205

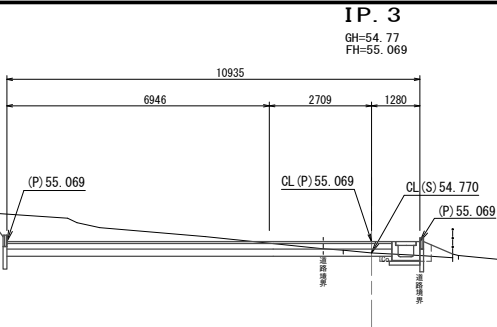

DL=49.00

掘削	5.3
埋戻	0.1
床掘	0.0
盛土	—


D=8.418

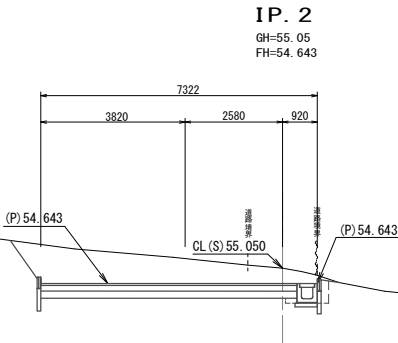

DL=49.00

掘削	2.4
埋戻	0.1
床掘	0.0
盛土	—


D=4.350

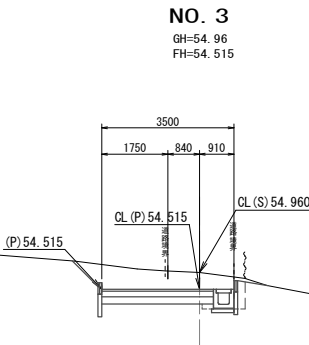

DL=49.00


掘削	1.3
埋戻	0.1
床掘	0.0
盛土	—

D=9.458

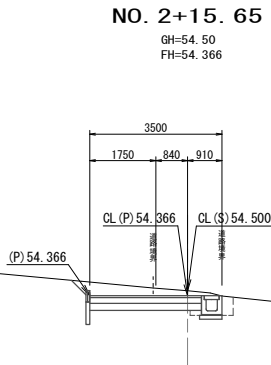

DL=49.00

NO. 2+15.65~IP. 3			
工事名	市道A第40号線道路改良工事		
路線名	市道A第40号線		
工事箇所	狭山市沢地内		
図面名	横断図		
縮尺	1:100(A1) 1:200(A3)	図面番号	5
狭山市都市建設部道路整備課			

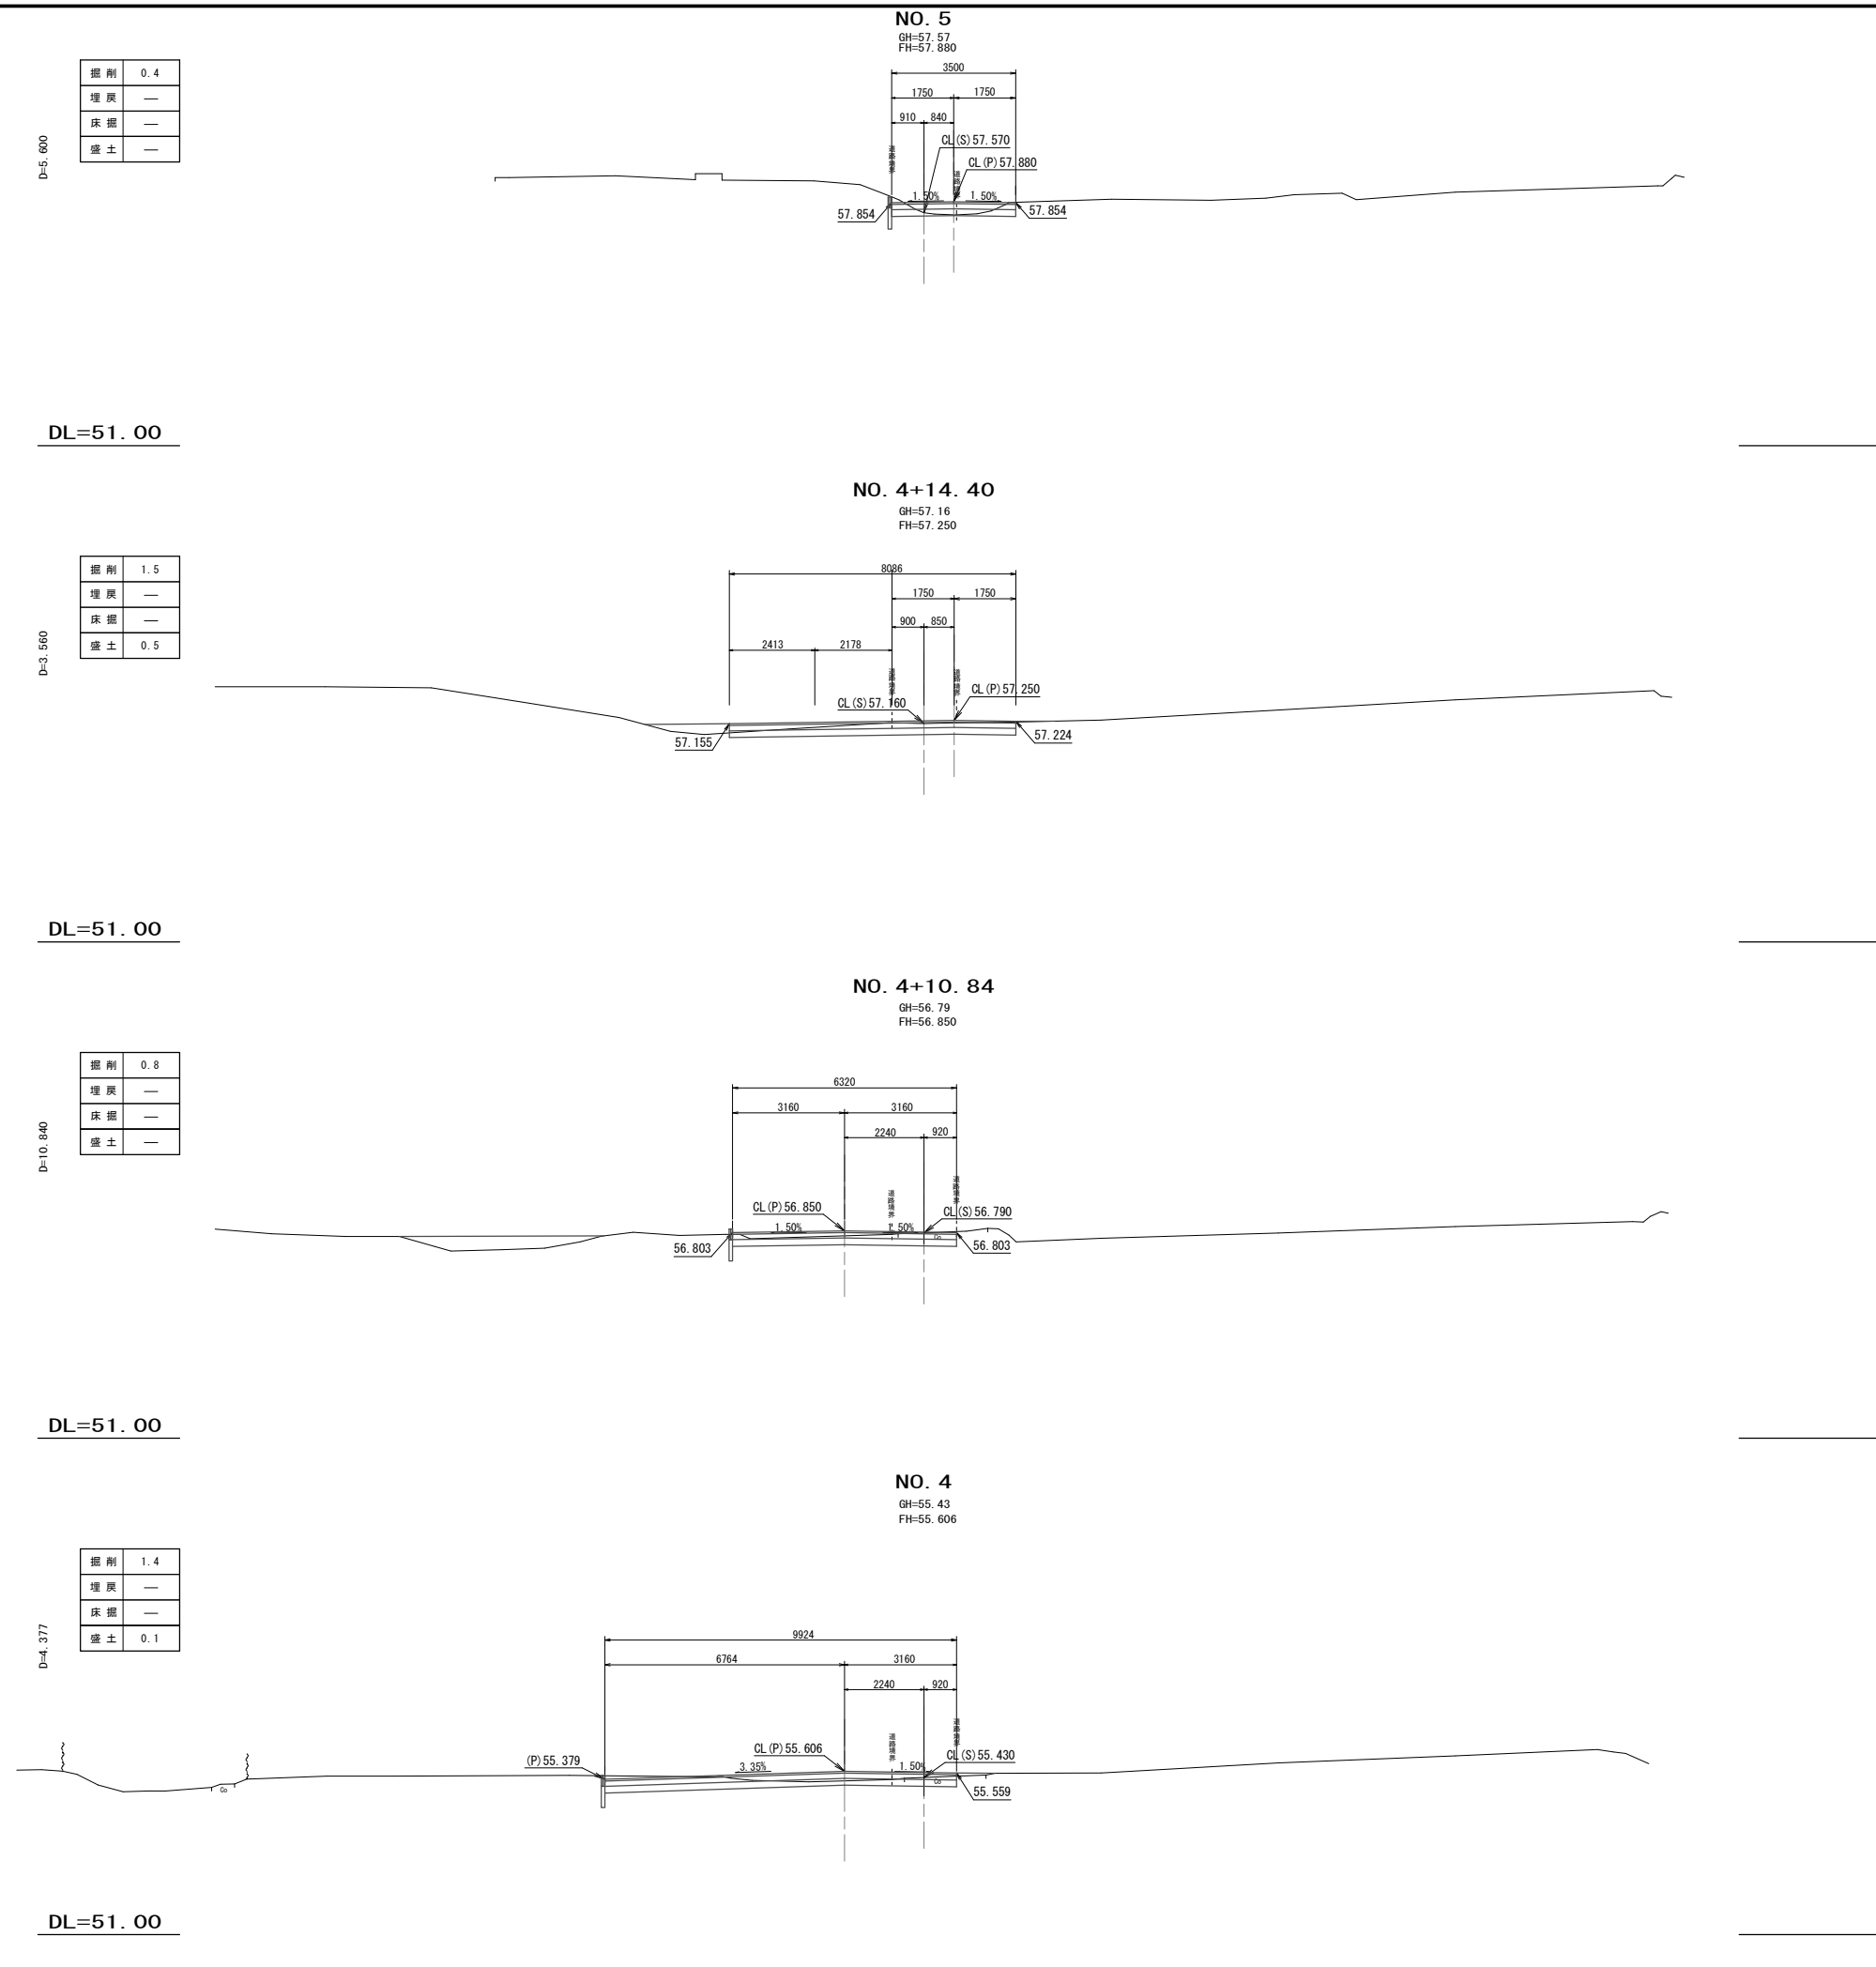

NO. 4~NO. 5			
工 事 名	市道 A 第 4 O 号線道路改良工事		
路 線 名	市道 A 第 4 O 号線		
工事箇所	狭山市 沢 地内		
図 面 名	横 断 図		
縮 尺	1 : 100 (A1) 1 : 200 (A3)	図面番号	6
狭山市都市建設部道路整備課			

D=5.818

掘削	—
埋戻	—
床掘	—
盛土	—

DL=53.00


D=6.050

掘削	0.2
埋戻	—
床掘	—
盛土	0.2

DL=53.00

EP
GH=58.47
FH=

NO. 5+6.05
GH=58.12
FH=58.507

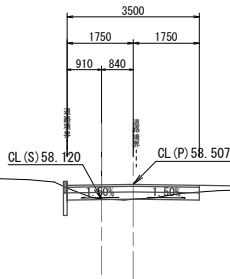

NO. 5+6.05~EP

5/5

工 事 名	市道 A 第 4 0 号線道路改良工事		
路 線 名	市 道 A 第 4 0 号 線		
工事箇所	狭山市 沢 地内		
図 面 名	横 断 図		
縮 尺	1 : 100 (A1) 1 : 200 (A3)	図面番号	7
狭山市都市建設部道路整備課			

道路標準断面図

S=1/30(A1)
S=1/60(A3)

NO. 0～IP. 1区間

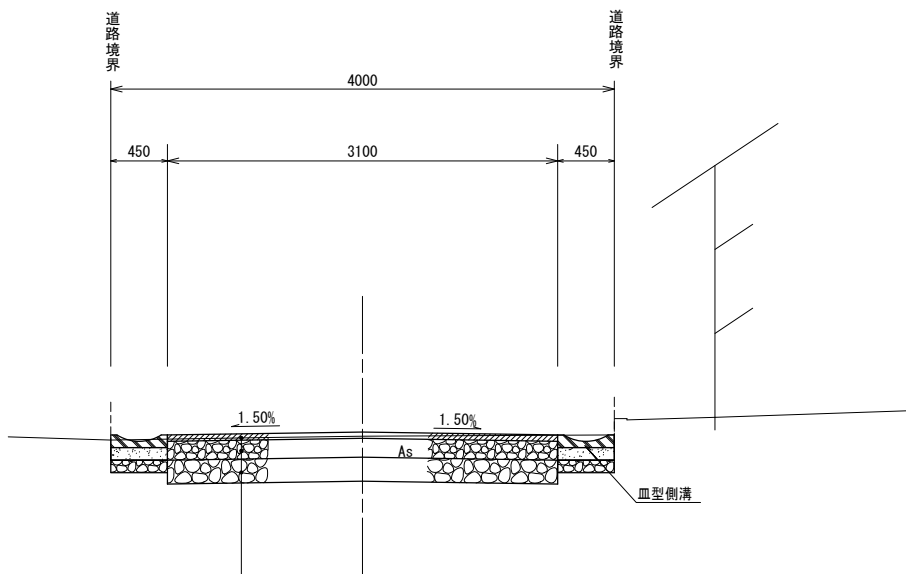


表 層 工	再生密粒度アスコン	(13)-50	t=5cm
プライムコート PK-3			
上層路盤工	再生粒調碎石 (φ40～0)		t=15cm
下層路盤工	再生切込碎石 (φ40～0)		t=19cm

IP. 1～IP. 3区間

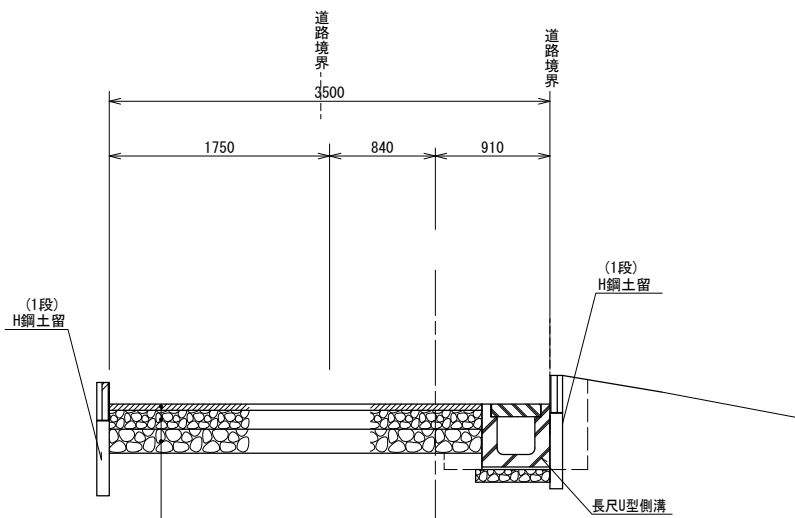


表 層 工	再生密粒度アスコン	(13)-50	t=5cm
プライムコート PK-3			
上層路盤工	再生粒調碎石 (φ40～0)		t=15cm
下層路盤工	再生切込碎石 (φ40～0)		t=19cm

IP. 3～EP区間

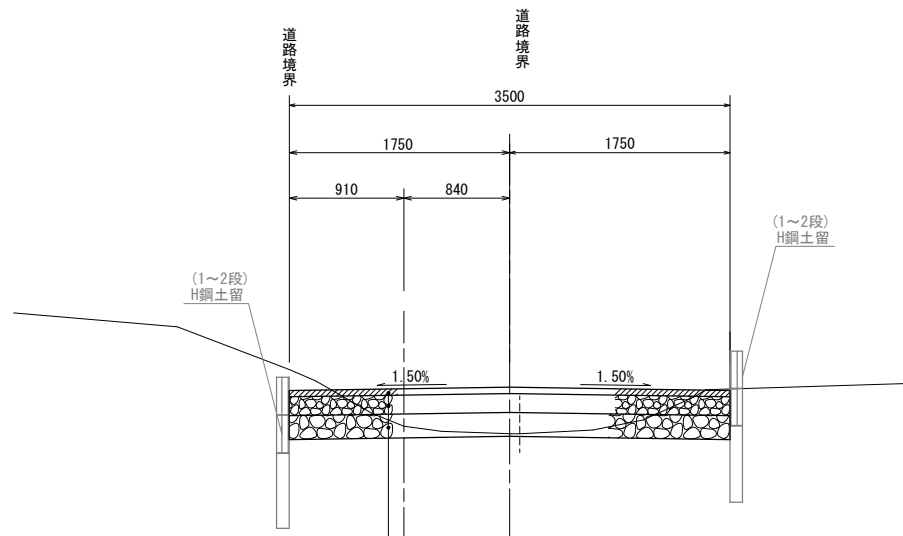


表 層 工	再生密粒度アスコン	(13)-50	t=5cm
プライムコート PK-3			
上層路盤工	再生粒調碎石 (φ40～0)		t=15cm
下層路盤工	再生切込碎石 (φ40～0)		t=19cm

工 事 名	市道 A 第 4 0 号線道路改良工事		
路 線 名	市道 A 第 4 0 号線		
工事箇所	狭山市 沢 地内		
図 面 名	道路標準断面図		
縮 尺	図 示	図面番号	8
狭山市都市建設部道路整備課			



長尺U型側溝用蓋

S=1/20 (A1)
S=1/40 (A3)

B型配列



長尺U型側溝

S=1/10 (A1)
S=1/20 (A3)

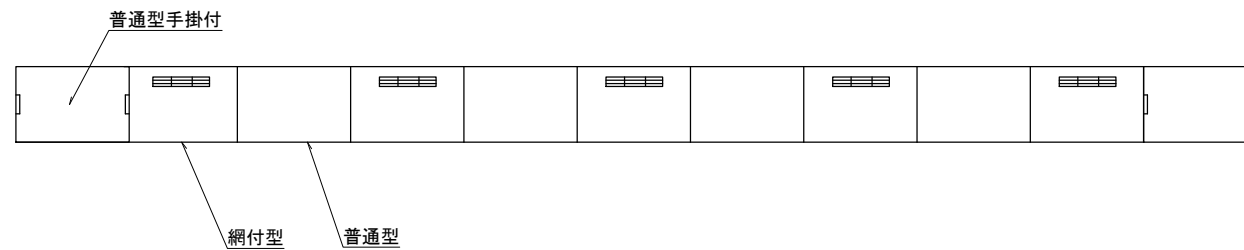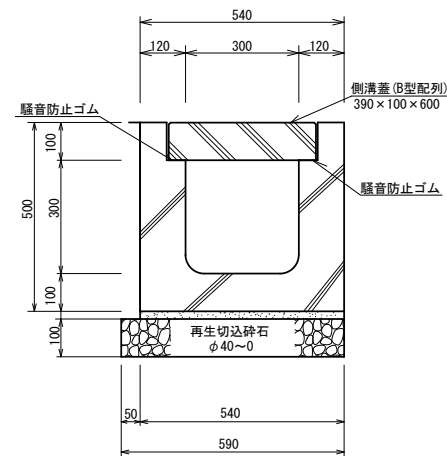


(グレーチング蓋)
長尺U型側溝用蓋

(横断部) S=1/10 (A1)
S=1/20 (A3)

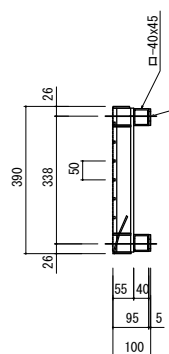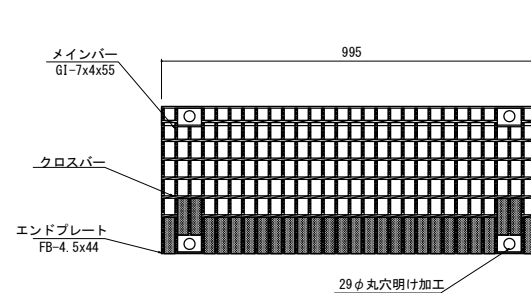




(切下)
L形側溝

$$S=1/10 \text{ (A1)}$$
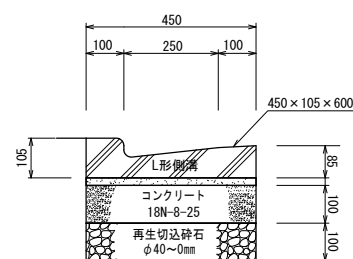
$$S=1/20 \text{ (A3)}$$


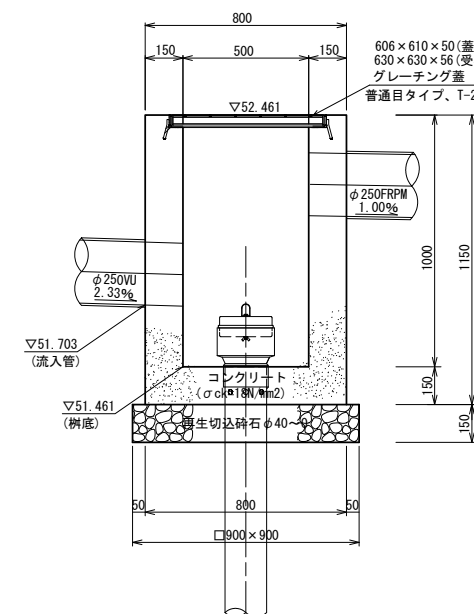
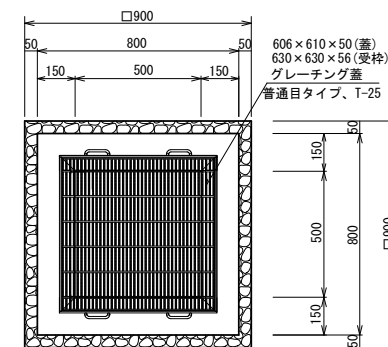
血型側溝

S=1/10 (A1)
S=1/20 (A3)

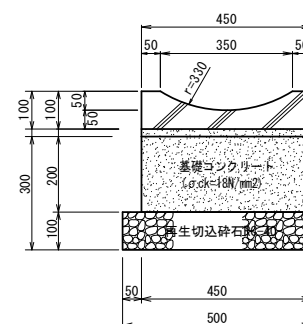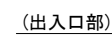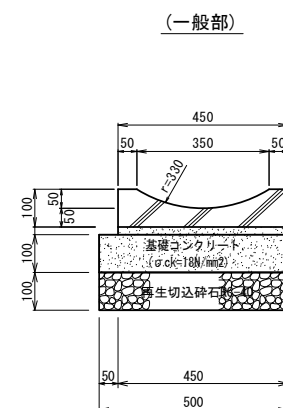



集水枋 A

S=1/15 (A1)
S=1/30 (A3)




集水枋B

S=1/15 (A1)
S=1/30 (A3)

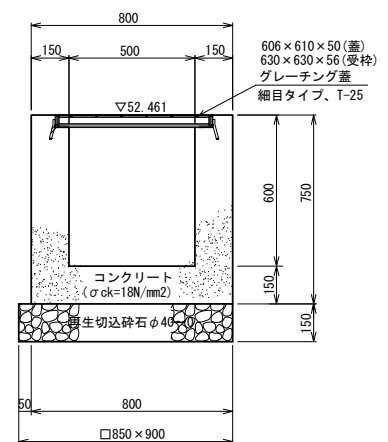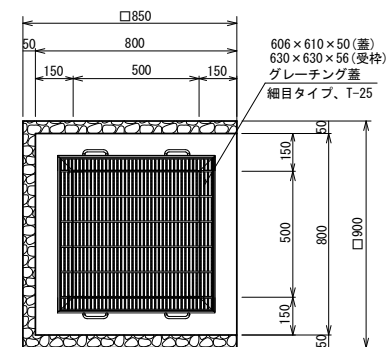

管布設標準構造図

S=1/20 (A1)
S=1/40 (A3)

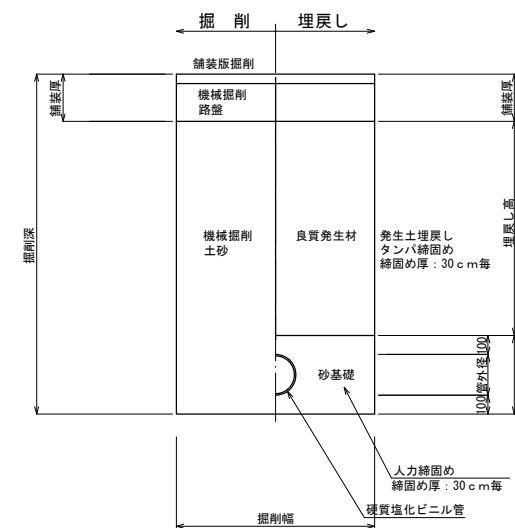


呼び径	管種	掘削幅
250	VII	0 250+0 30+0 30÷0 85

工 事 名	市道 A 第 4 0 号線道路改良工事		
路 線 名	市道 A 第 4 0 号 線		
工事箇所	狭山市 沢 地 内		
図 面 名	構造図 1		
縮 尺	図 示	図面番号	9


道路雨水樹浸透化構造図

S-Free

レインフィルタ
標準概略図

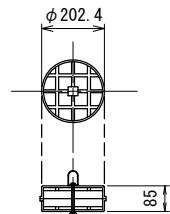


雨水集水ます【浸透構造体】概略図

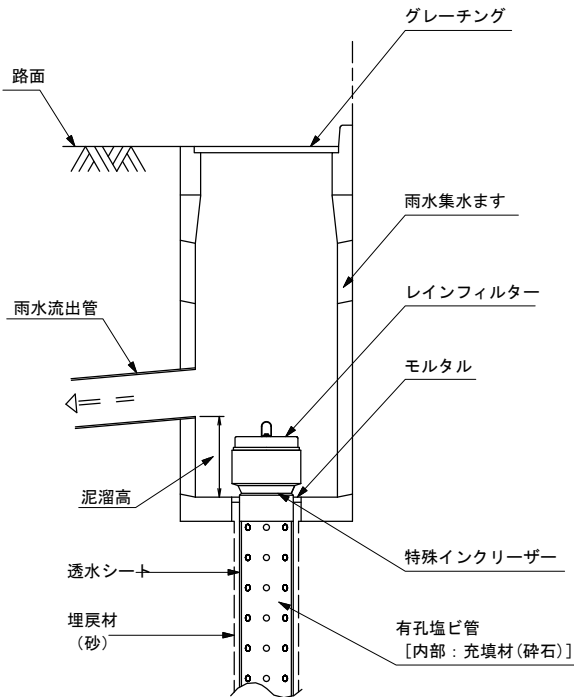

道路雨水浸透井構造図


S=1/25 (A1)
S=1/50 (A3)

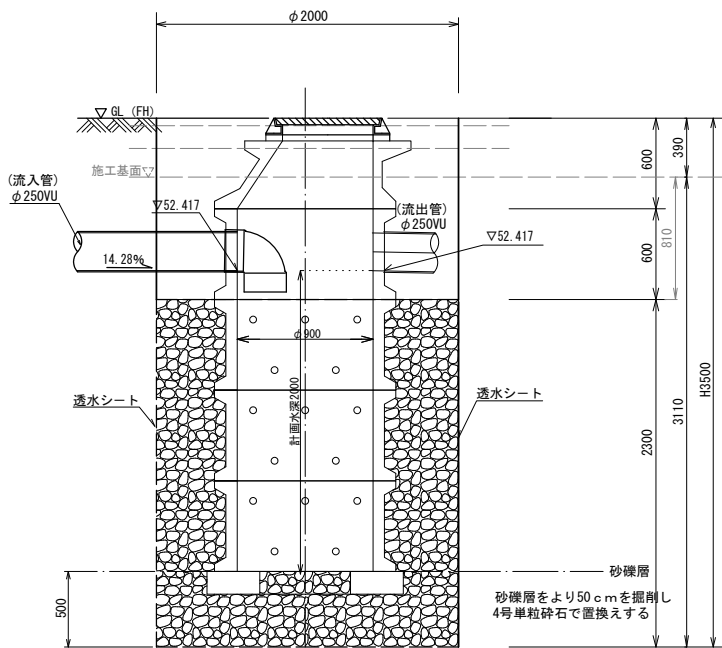

舗装組成図

S=1/20 (A1)
S=1/40 (A3)

転圧前 転圧後

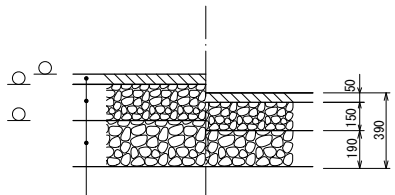


表層工 : 再生密粒度アスコン (13) t=5cm
プライムコート PK-3
上層路盤工 : 再生粒調砕石 (φ40~0) t=15cm
下層路盤工 : 再生切込砕石 (φ40~0) t=19cm

H鋼土留工


S=1/20 (A1)
S=1/40 (A3)

1段積

正面図

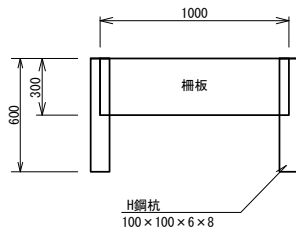

側面図

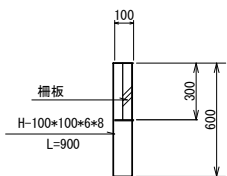


工事名	市道A第40号線道路改良工事		
路線名	市道A第40号線		
工事箇所	狭山市 沢 地内		
図面名	構造図2		
縮尺	図示	図面番号	10
狭山市都市建設部道路整備課			


立坑構造図

S=1/30 (A1)
S=1/60 (A3)


平面図

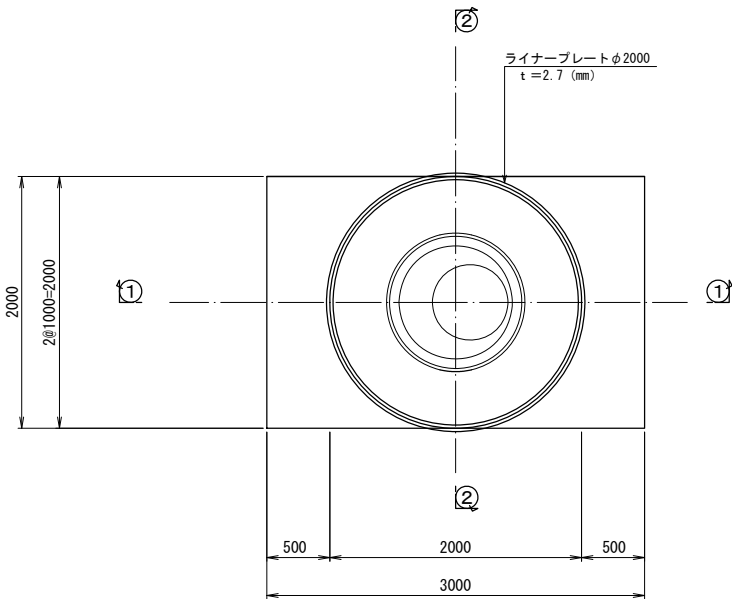


平面図

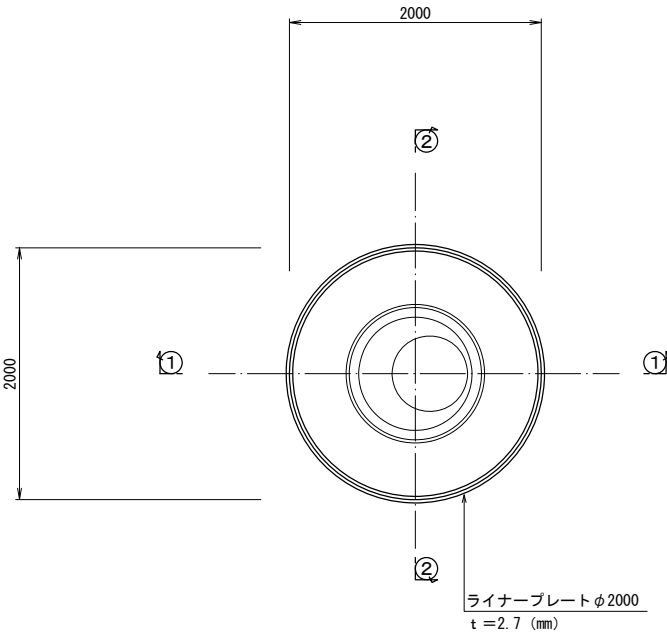


セクション構成図

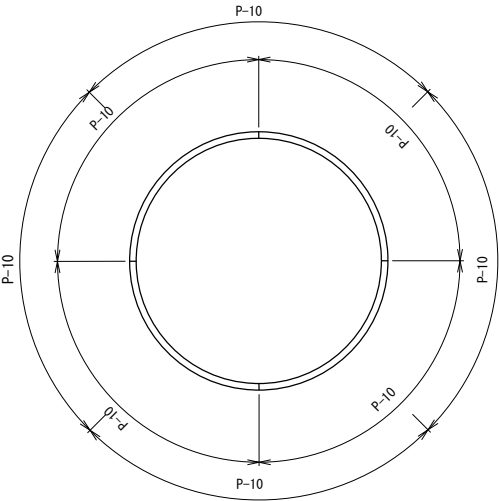

① ① 断面図

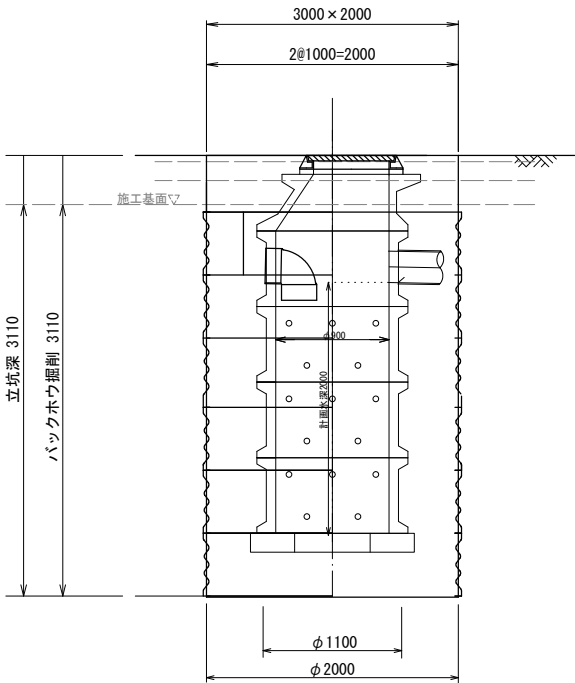


② ② 断面図

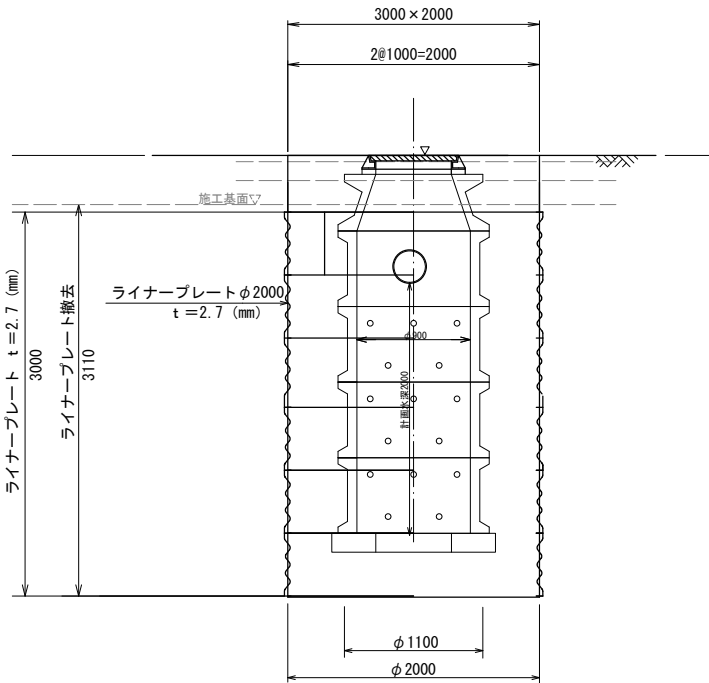

工 事 名	市道 A 第 4 0 号線道路改良工事		
路 線 名	市 道 A 第 4 0 号 線		
工事箇所	狭山市 沢 地 内		
図 面 名	仮 設 図		
縮 尺	図 示	図面番号	11
狭山市都市建設部道路整備課			


雨水管断面図

V=1/20 H=1/60 (A1)
V=1/40 H=1/120 (A3)

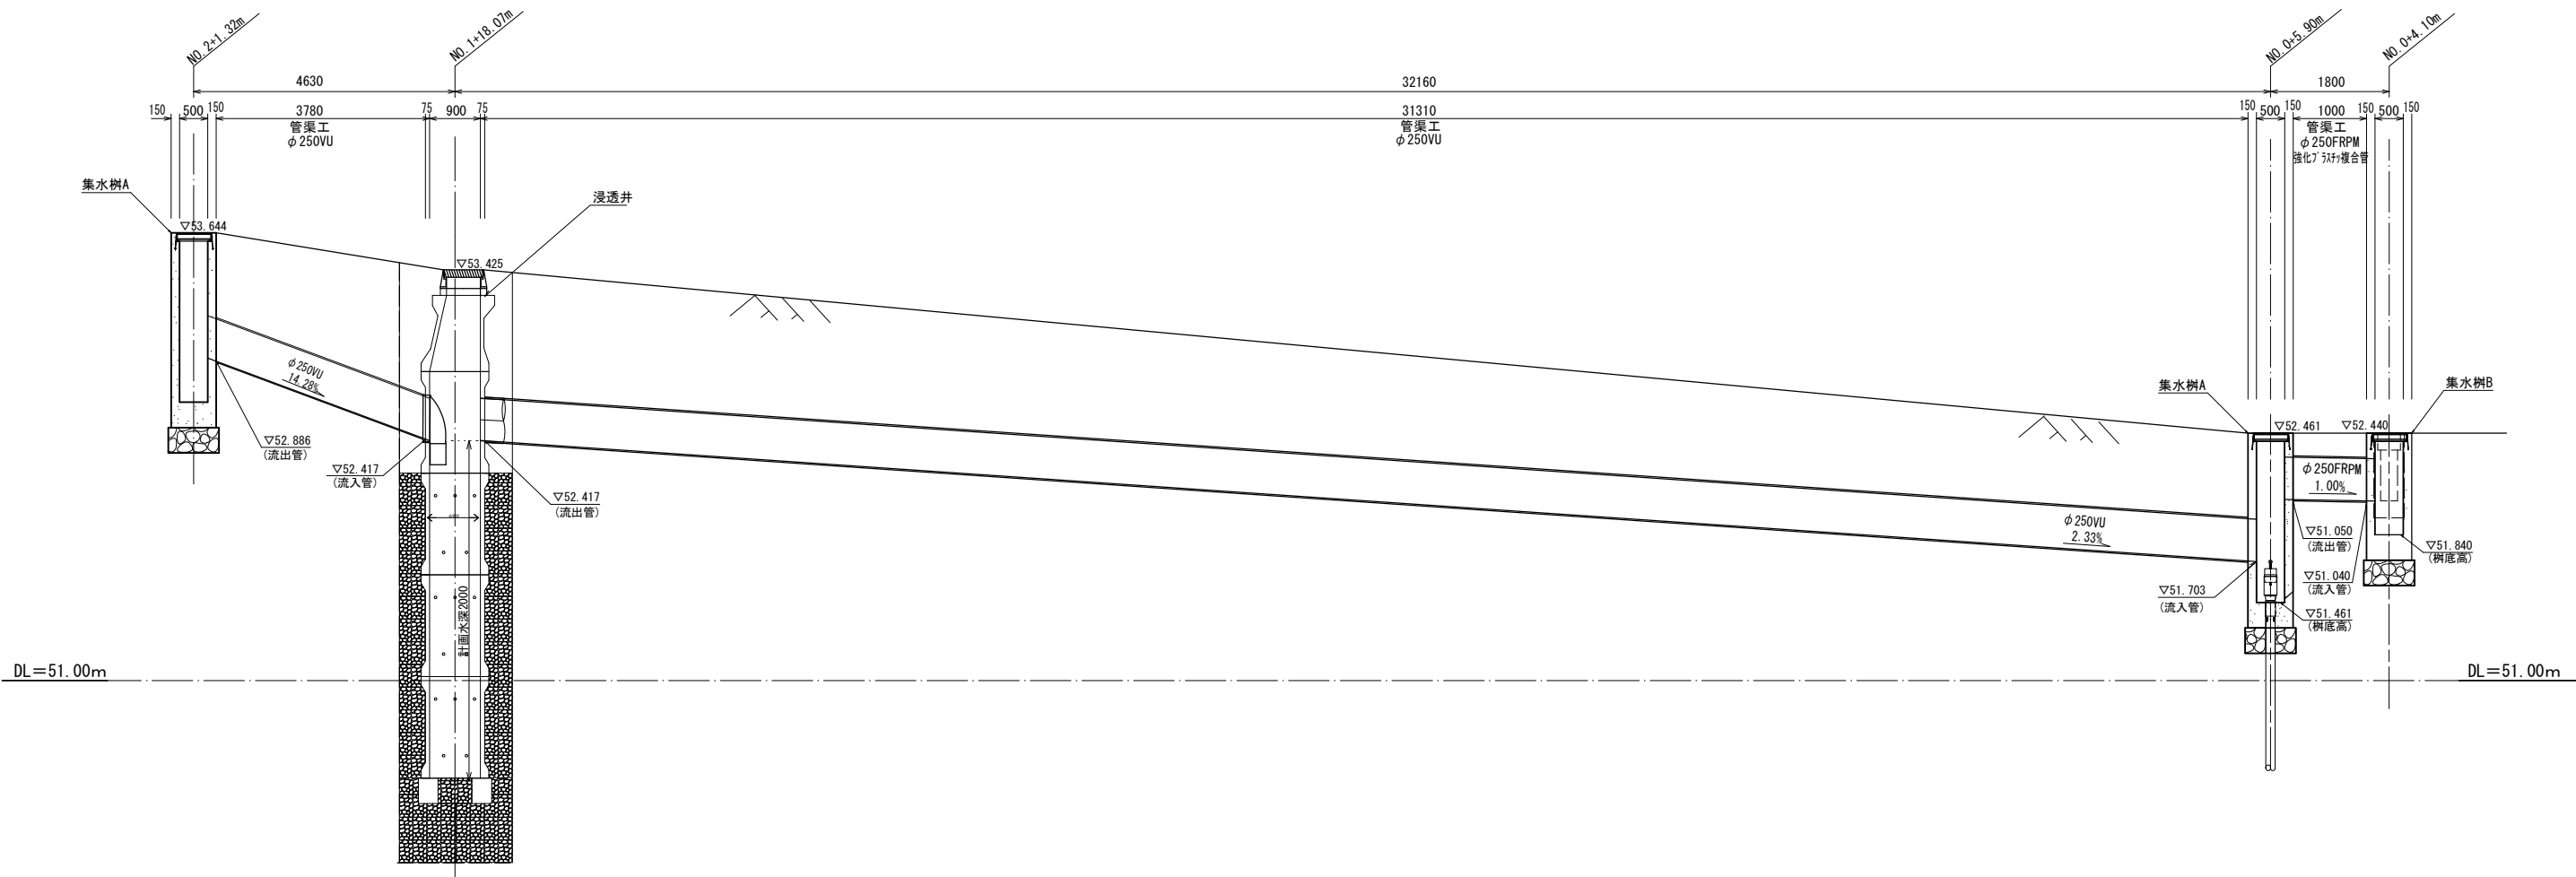


工事名	市道A第40号線道路改良工事		
路線名	市道A第40号線		
工事箇所	狭山市沢地内		
図面名	雨水管断面図		
縮尺	図示	図面番号	12
狭山市都市建設部道路整備課			

IP. 3 (B)
GH=54. 77
FH=55. 069

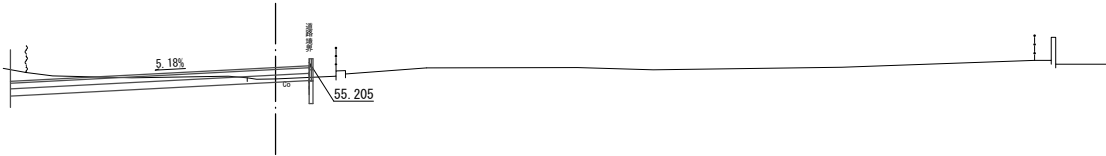


DL=49. 00

IP. 3 (A)
GH=54. 77
FH=55. 069

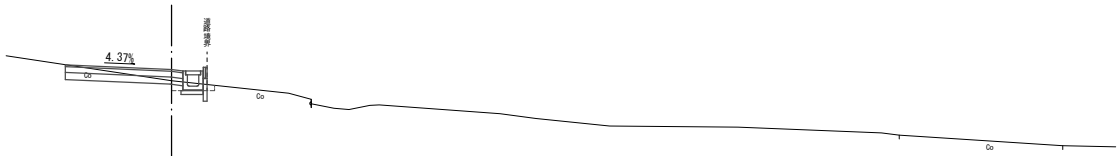


DL=49. 00

IP. 1 (B)
GH=53. 98
FH=53. 980

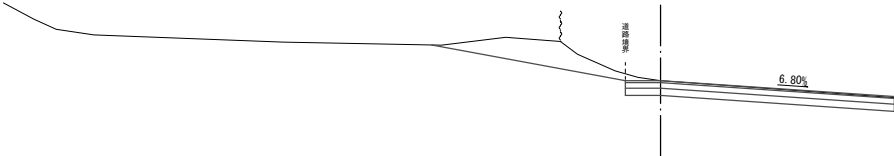

DL=48. 00

IP. 1 (A)
GH=53. 98
FH=53. 98

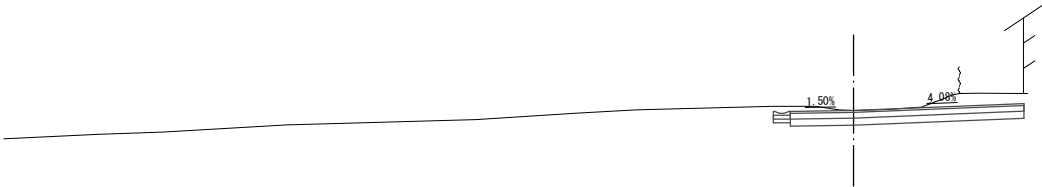

DL=48. 00

IP. 1(A) IP. 1(B) IP. 3(A) IP. 3(B)			
工 事 名	市道 A 第 4 0 号線道路改良工事		
路 線 名	市 道 A 第 4 0 号 線		
工事箇所	狭山市 沢 地内		
図 面 名	横 断 図 （ 参 考 図 ）		
縮 尺	S=1 : 100	図面番号	13
狭山市都市建設部道路整備課			