
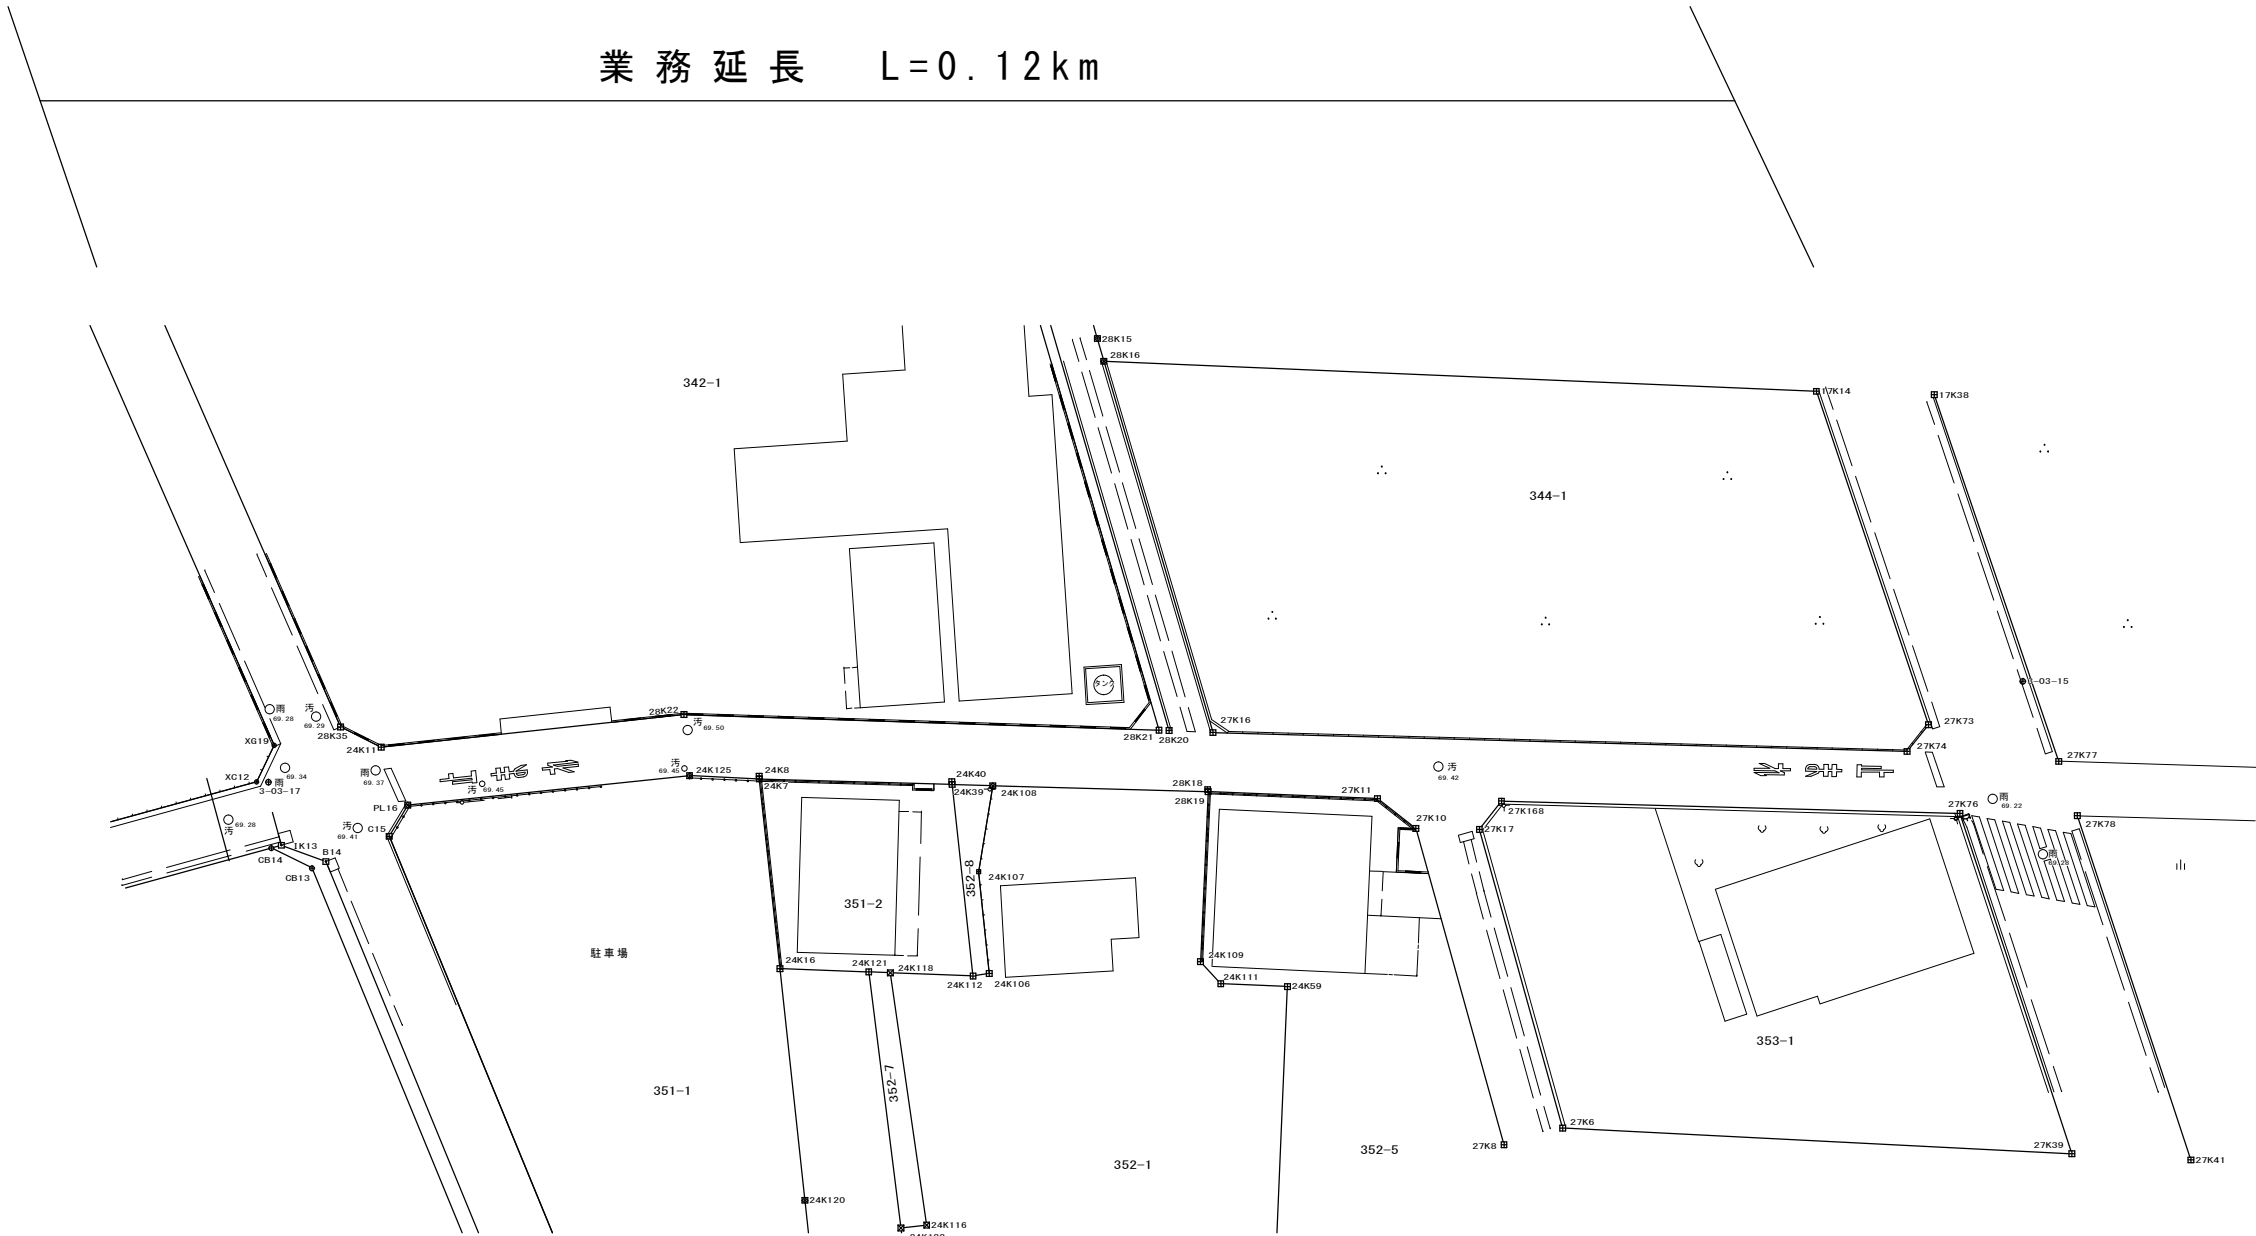


平面図 縮尺=1:250

狭山市大字水野

業務延長 L=0.12km

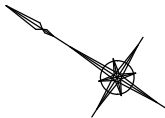

業務延長 L=0.12km

現地測量 一式

基準点測量 一式

路線測量 一式

用地測量 一式

委託業務 の名称	市道B第284号線測量業務委託		
路線名	市道B第284号線		
業務場所	狭山市大字水野地内		
図面名	平面図		
縮尺	S=1:250	図面番号	1
狭山市都市建設部道路整備課			