



平面図 縮尺 1:500

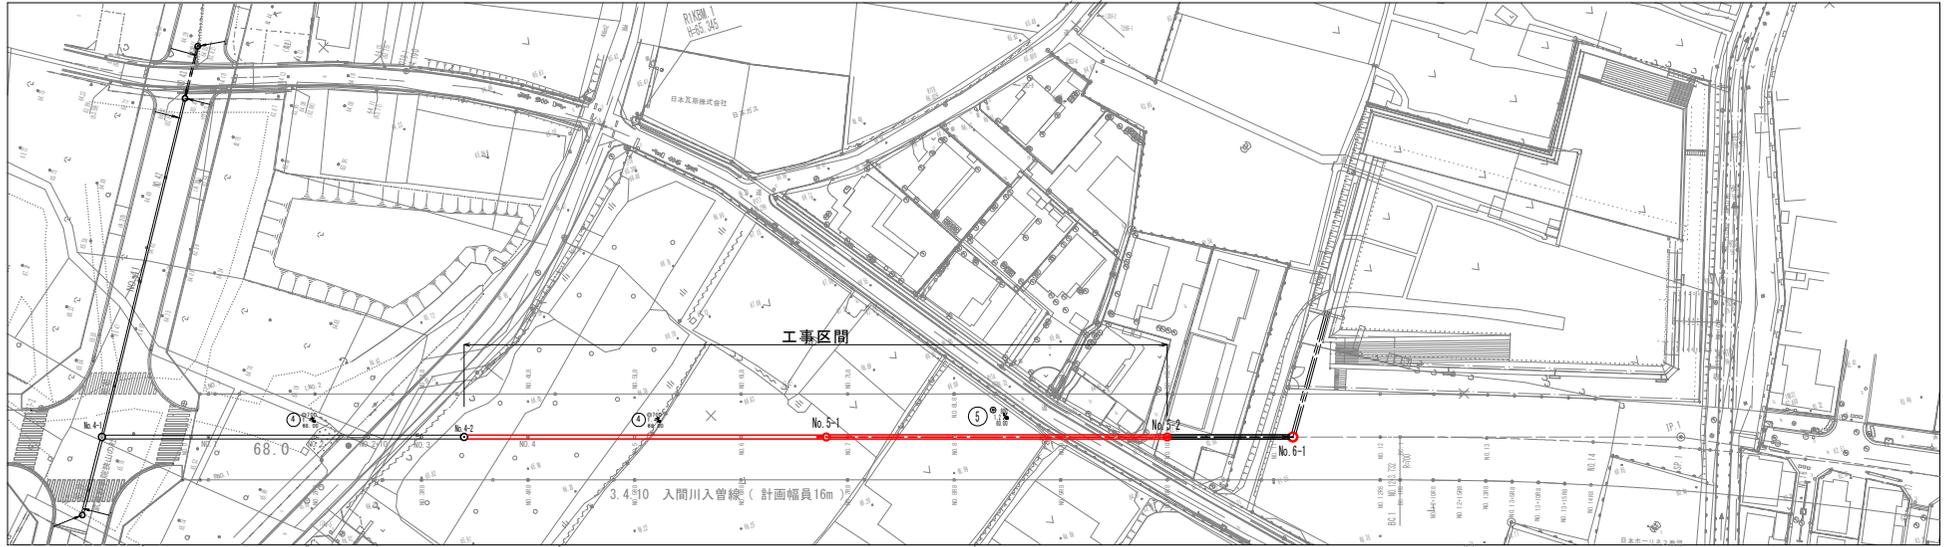


縦断図 縮尺 縦 1:100 横 1:500

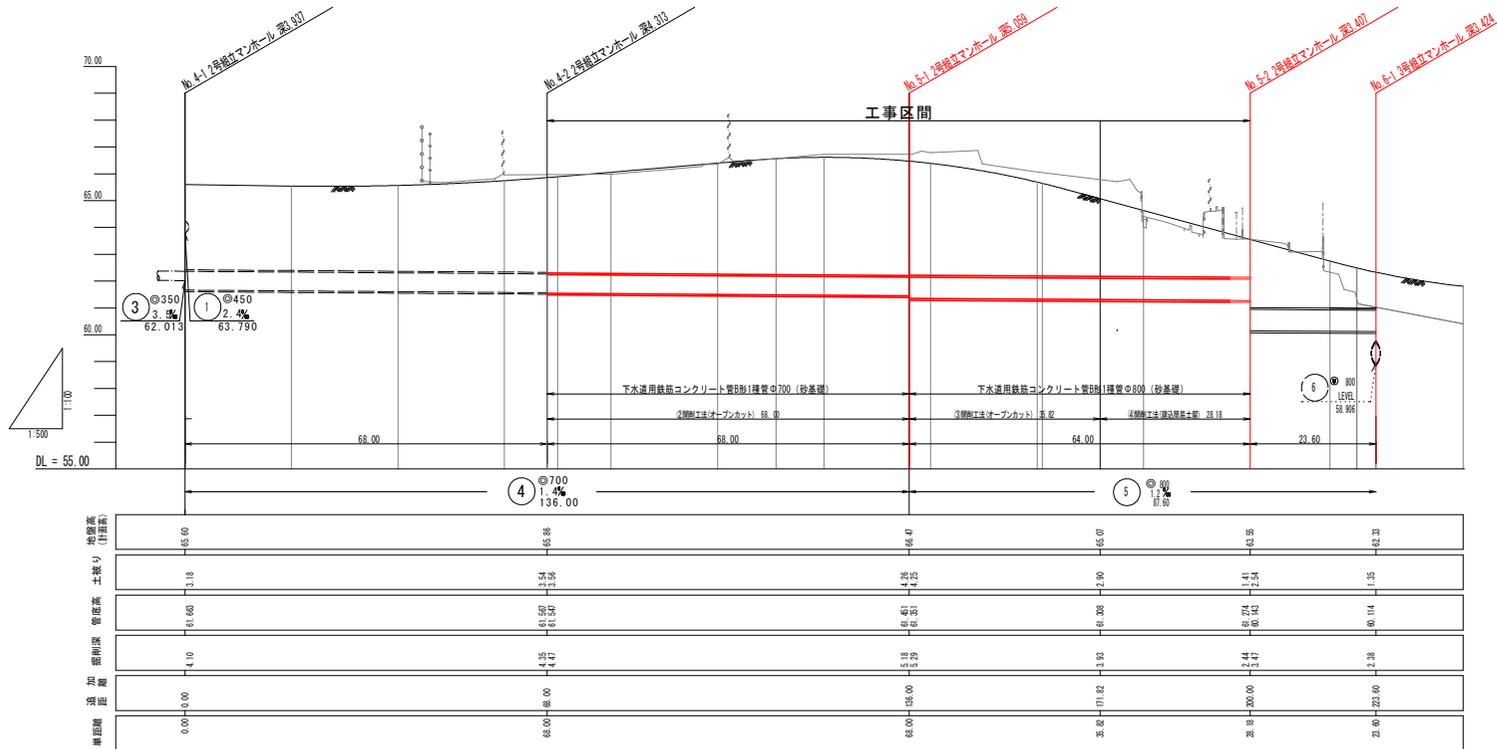


工事名	市道幹第94号線外1線雨水管築造工事		
路線名	狭山市駅加佐志線		
工事箇所	狭山市入間川地内		
図面名	平面図		
縮尺	図示	図面番号	2-7
狭山市都市建設部道路整備課			

土工断面図 S=FREE

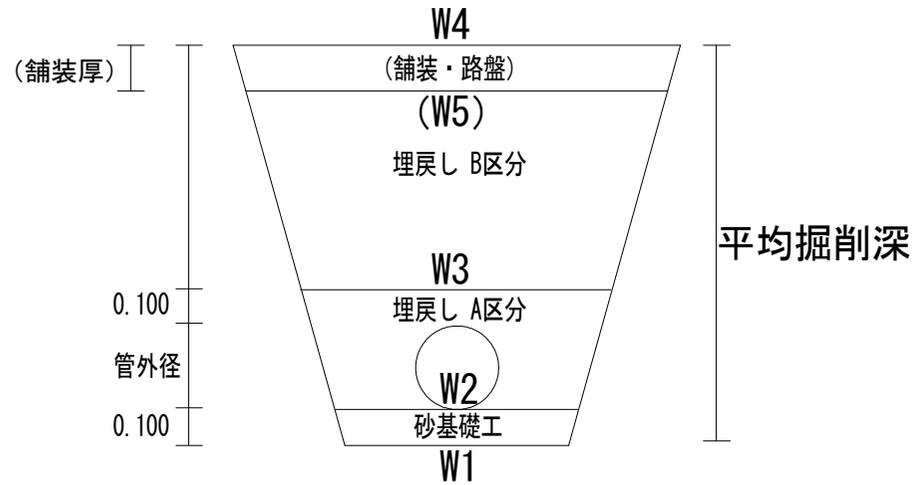


1号組立マンホール構造図 S=1:2.5

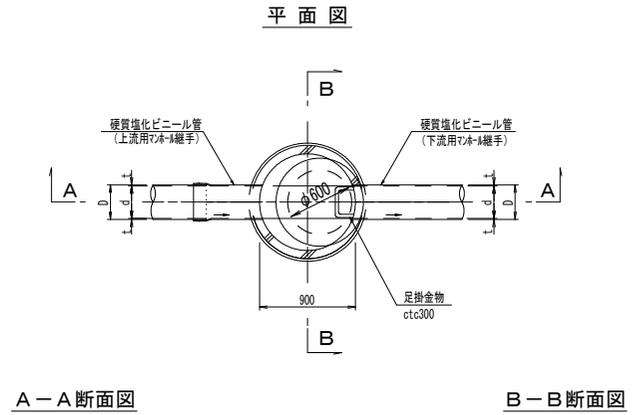

① - 1		① - 2		① - 3	
W1	1.00	W1	1.00	W1	1.00
W2	1.10	W2	1.10	W2	1.10
W3	1.52	W3	1.52	W3	1.52
W4	2.80	W4	2.83	W4	2.88
		W5	2.49		


②		③		④	
W1	1.45	W1	1.55	W1	1.70
W2	1.55	W2	1.65	W2	1.70
W3	2.47	W3	2.68	W3	1.70
W4	6.08	W4	5.96	W4	1.70
				W5	1.70

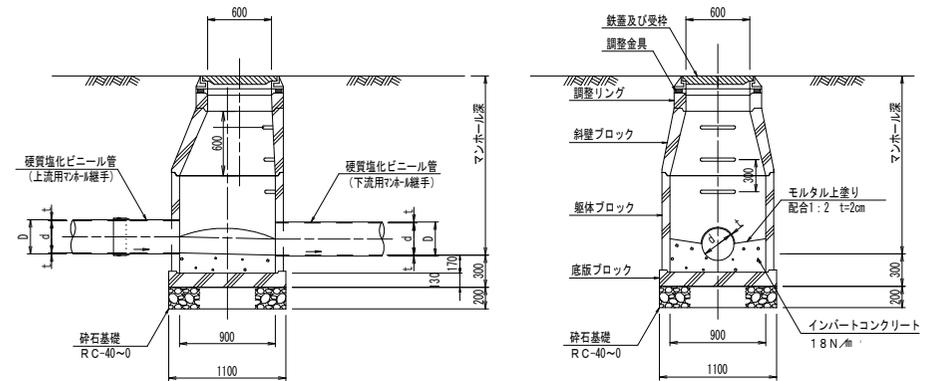


工事名	市道幹線94号線外1線雨水管築造工事		
路線名	狭山市駅加佐志線		
工事箇所	狭山市入間川地内		
図面名	1号組立マンホール構造図		
縮尺	1:25	図面番号	3 - 7
狭山市都市建設部道路整備課			

2号組立マンホール構造図(2) S=1:25


No. 5-1 平面図

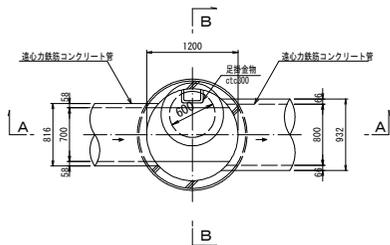


No. 5-2 平面図

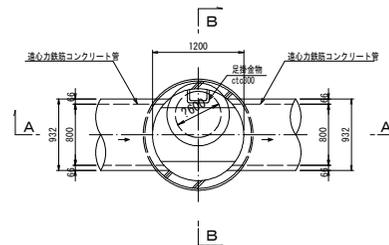


A-A断面図

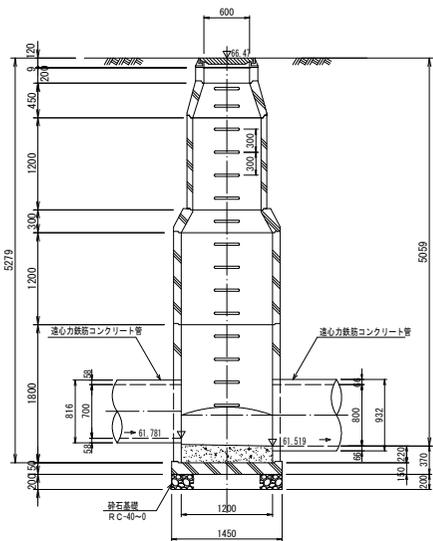


B-B断面図

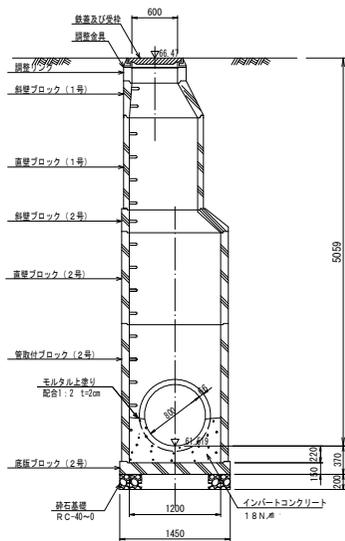

A-A断面図

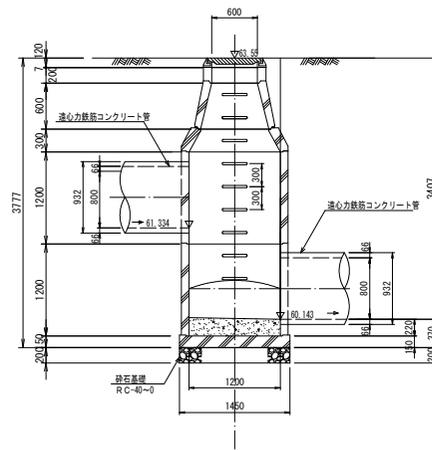


B-B断面図

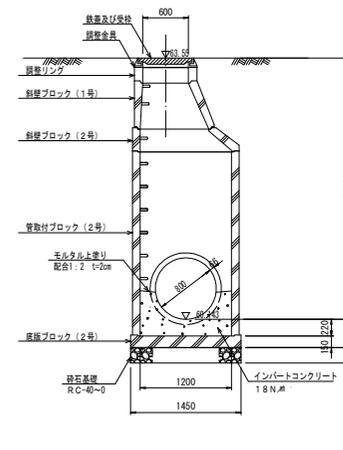


工事名	市道幹線94号線外1線雨水管築造工事		
路線名	狭山市駅加佐志線		
工事箇所	狭山市入間川地内		
図面名	2号組立マンホール構造図		
縮尺	1:25	図面番号	4-7
狭山市都市建設部道路整備課			

3号組立マンホール構造図 S=1:30


平面図

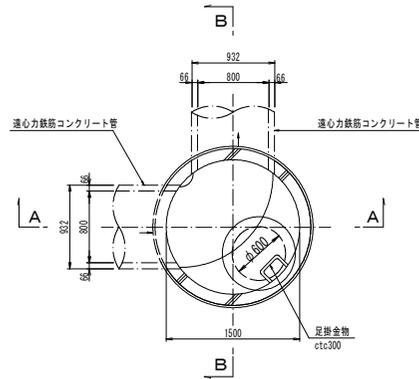

A-A断面図

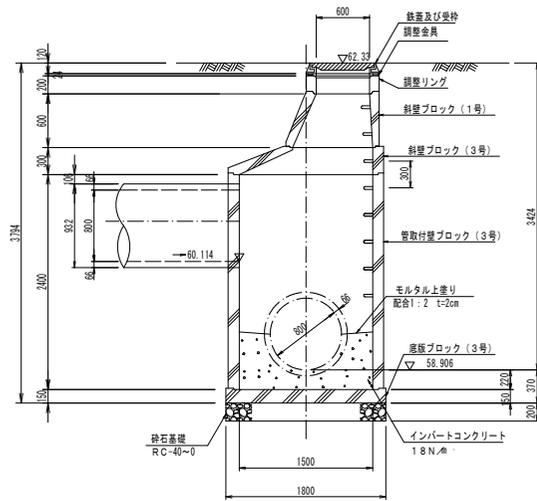


B-B断面図

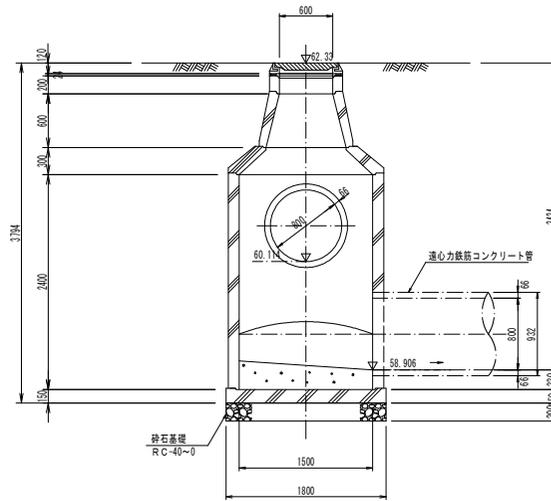

工事名	市道幹線94号線外1線雨水管築造工事		
路線名	狭山市駅加佐志線		
工事箇所	狭山市入間川地内		
図面名	3号組立マンホール構造図		
縮尺	1:30	図面番号	5-7
狭山市都市建設部道路整備課			

造成平面図 S=1:500

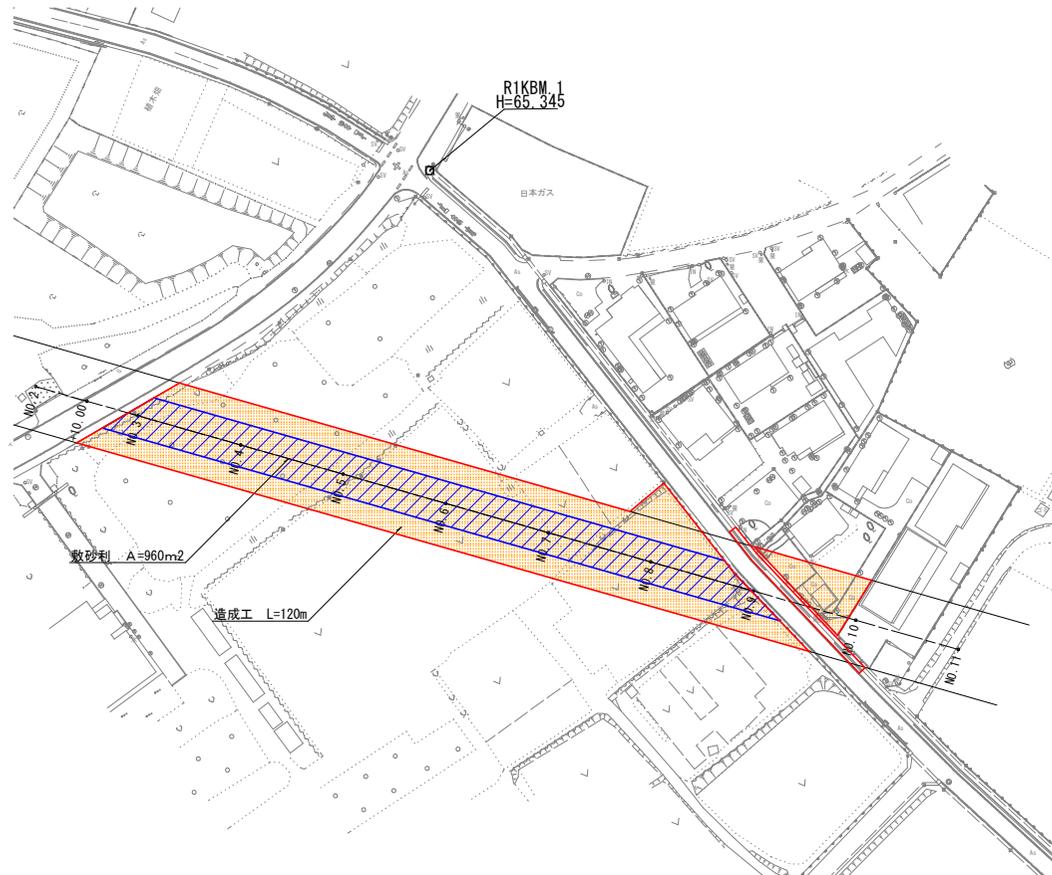

工事名	市道幹第94号線外1線雨水管築造工事		
路線名	狭山市駅加佐志線		
工事箇所	狭山市入間川地内		
図面名	造成平面図		
縮尺	1:500	図番番号	6-7
狭山市都市建設部道路整備課			

横断図 (1) S=1:100

NO. 6

GH=66.72
FH=66.616

16000

8000

舗装	2.9 m ²
土留	0.1 m ²

NO. 9

GH=64.41
FH=64.021

1000

舗装	2.0 m ²
土留	0.0 m ²

NO. 5

GH=66.36
FH=66.264

16000

8000

1000

舗装	2.0 m ²
土留	0.3 m ²

NO. 8

GH=66.07
FH=65.037

16000

8000

1000

1000

舗装	6.6 m ²
土留	0.0 m ²

NO. 4

GH=65.98
FH=66.057

16000

8000

1000

舗装	1.1 m ²
土留	0.3 m ²

NO. 7

GH=66.79
FH=66.287

16000

8000

1000

1000

舗装	6.5 m ²
土留	0.0 m ²

NO. 3

GH=65.96
FH=65.740

16000

8000

1000

1000

舗装	3.4 m ²
土留	0.0 m ²

工事名	市道幹線94号線外1線雨水管築造工事		
路線名	狭山市駅加茂志線		
工事箇所	狭山市入間川地内		
図面名	横断図 (参考)		
縮尺	1:100	図面番号	7 - 7
狭山市都市建設部道路整備課			