


施工箇所位置図 (1:5000)
縮尺1:2500

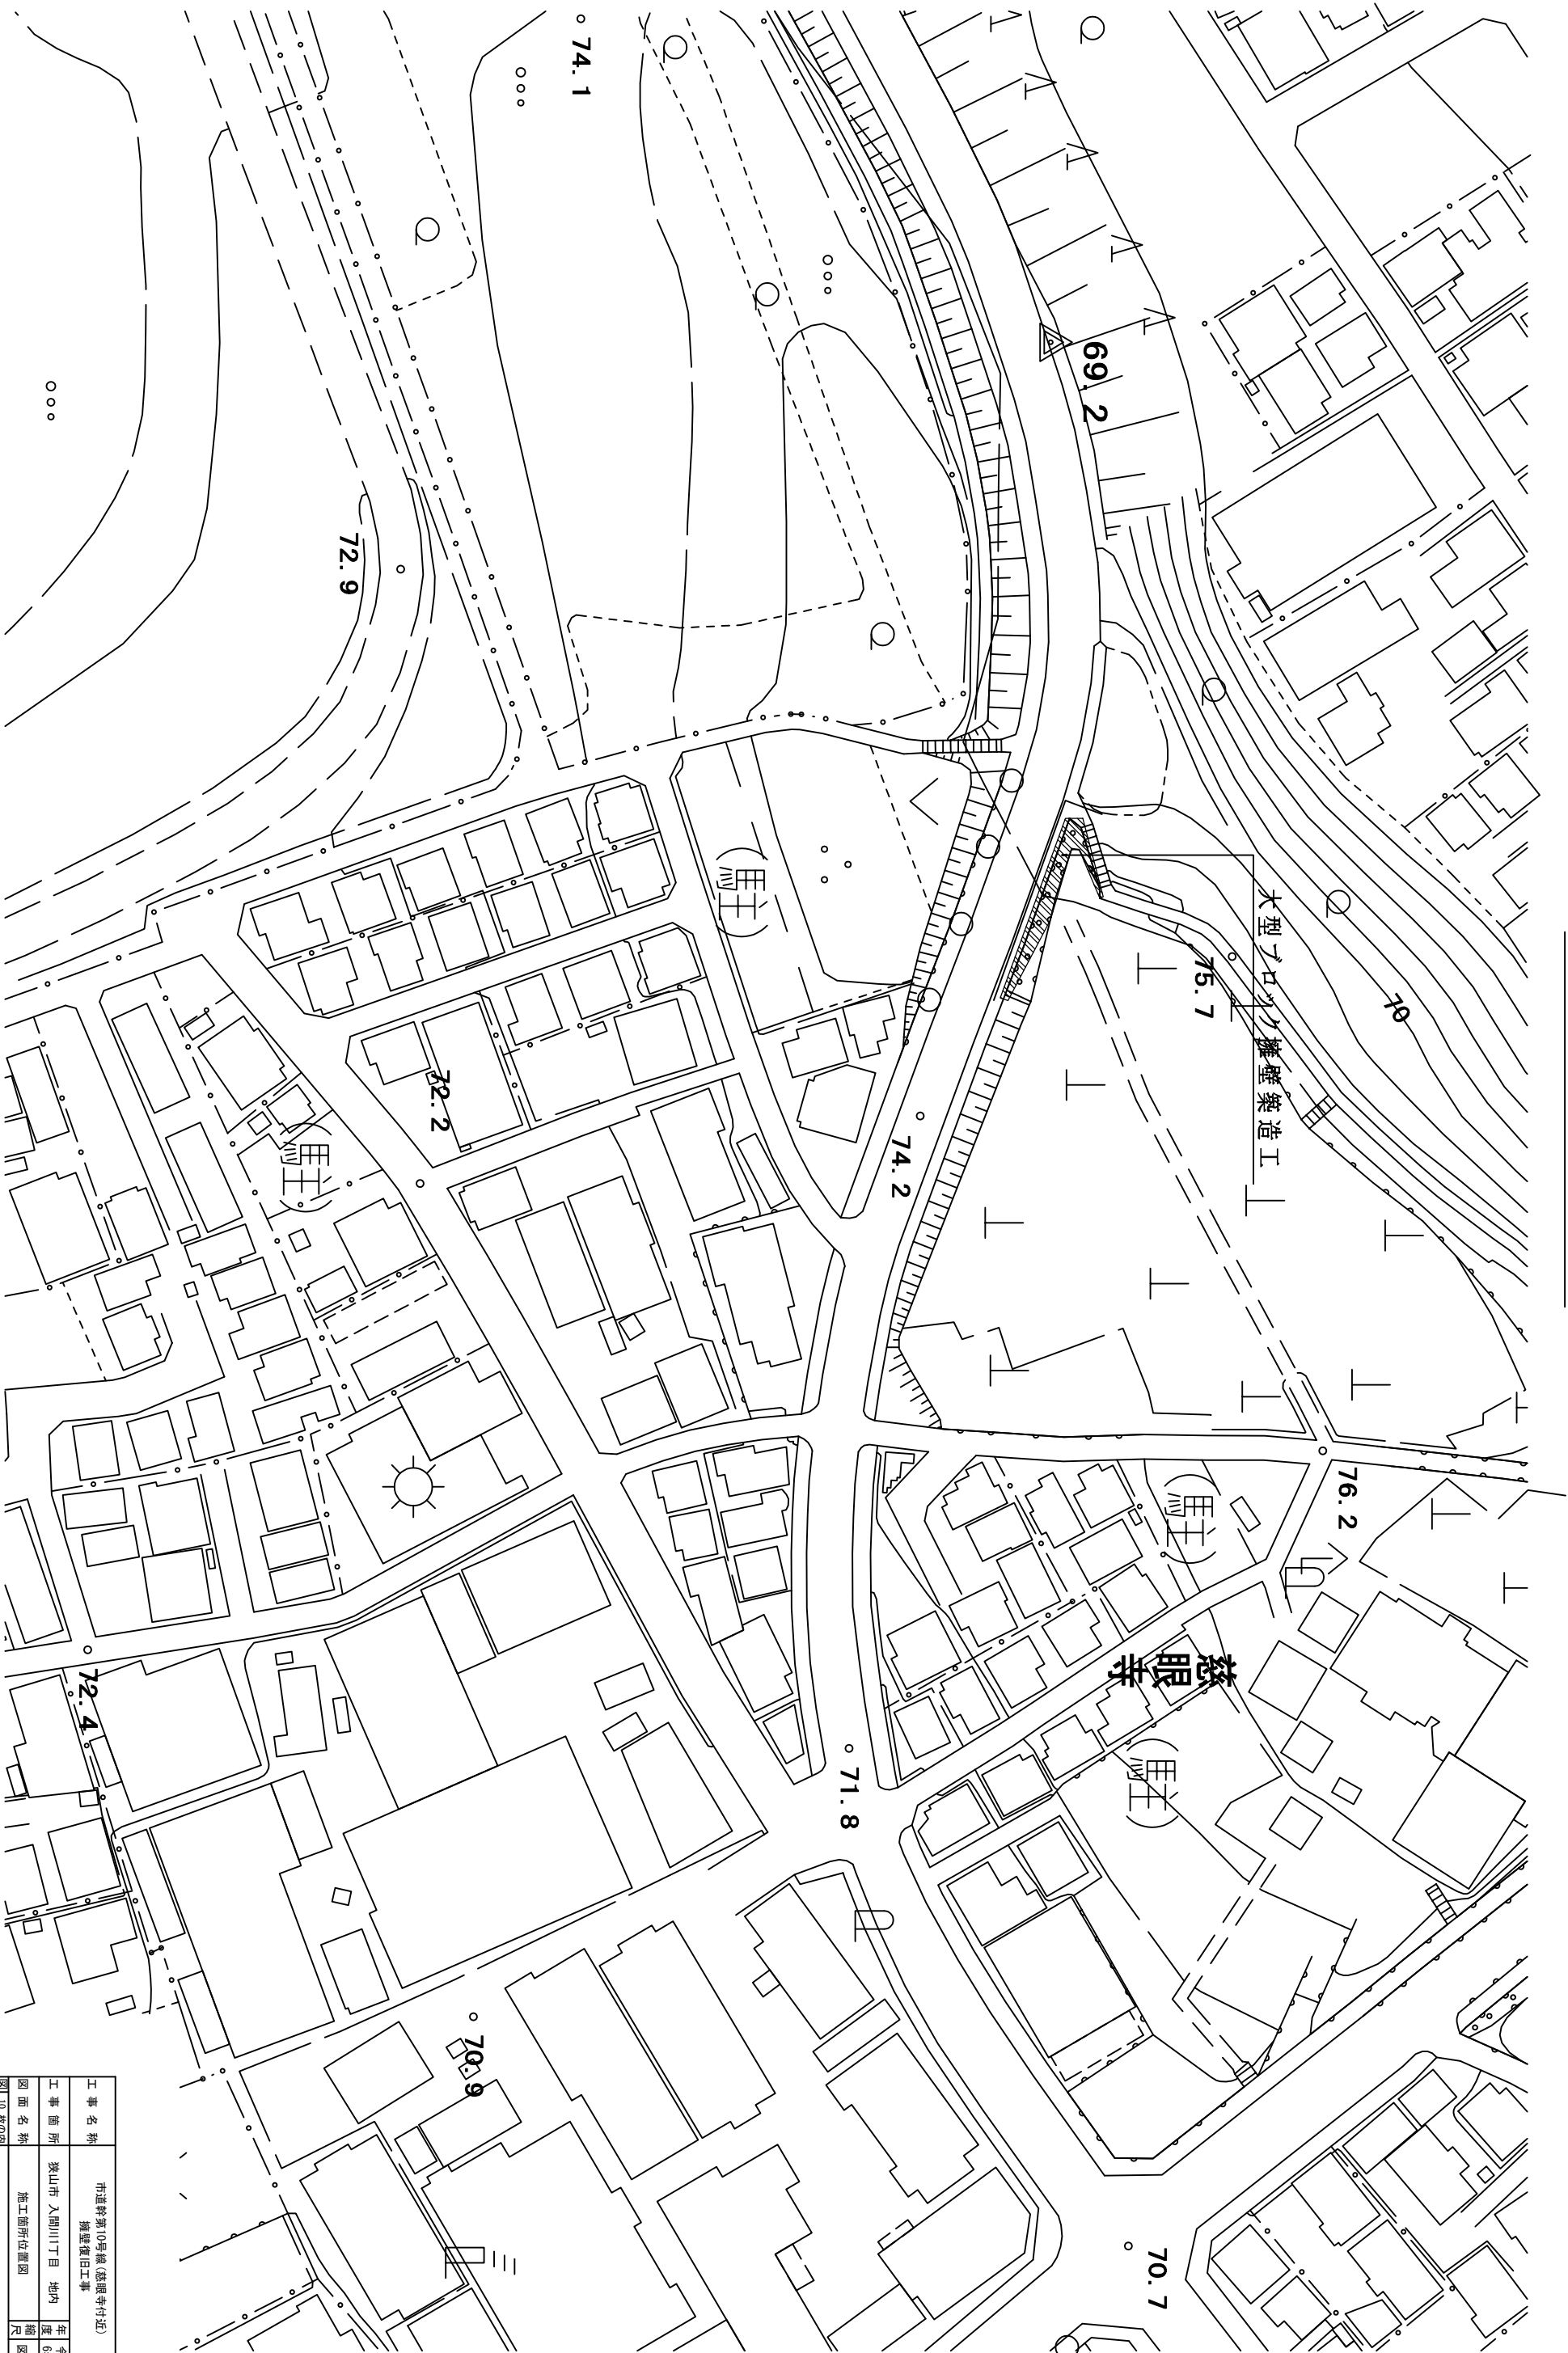

工事名称	市道幹第10号線(慈眼寺付近) 擁壁復旧工事			
工事箇所	狭山市 入間川1丁目	地内	年 令	和 度
図面名称	施工箇所位置図	縮 尺	図 示	
図面番号	1	10 表の凡		
狭山市都市建設部 道路維持課				

Y=-38550

Y=-38525


Y=-38500

X=-16050

X=-16050

X=-16075

計画平面図 縮尺1:100

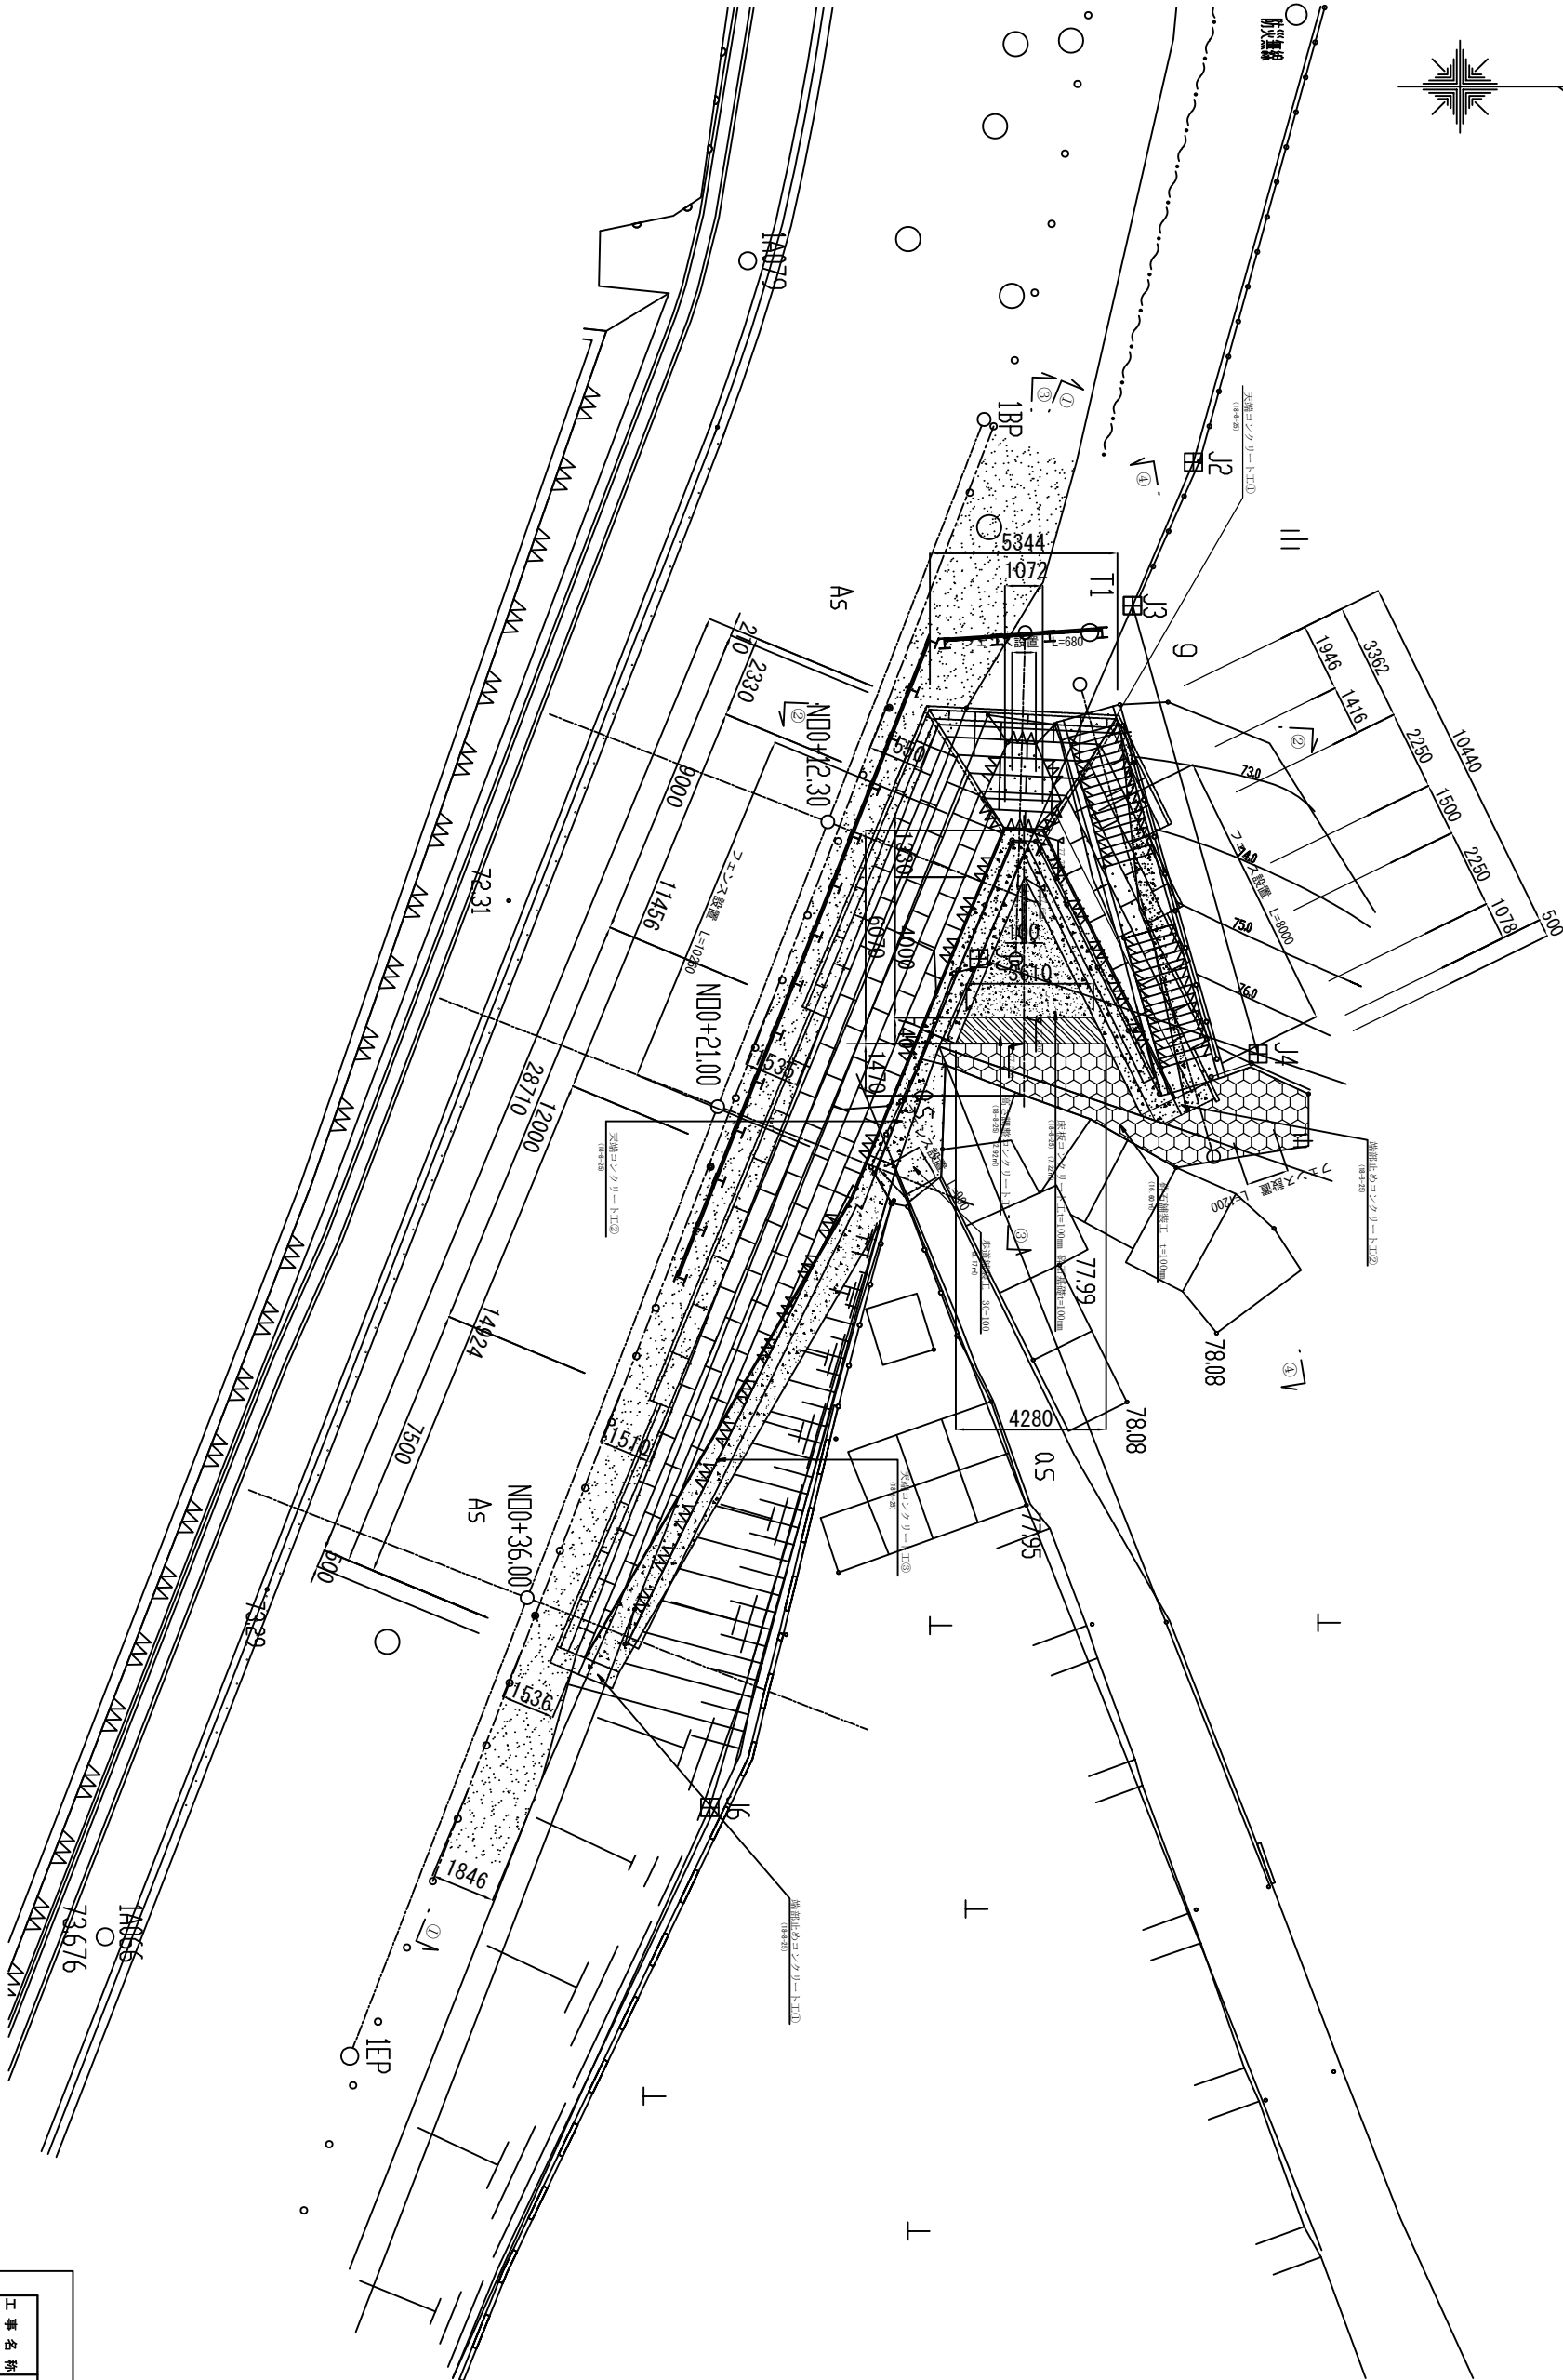

Y=-38550


Y=-38525

Y=-38500

工事名称		市道第10号線(盛岡寺付近)	
工事箇所		横壁掘削工事	
図面名称		狹山市 入間川1丁目 地内	
図面番号		2	
縮尺		縮尺 1:100	
年度		令和6年度	
図面表示		狹山市建設部 道路維持課	


縦断図 ① (1:200)
縮尺1:100

①—①断面图

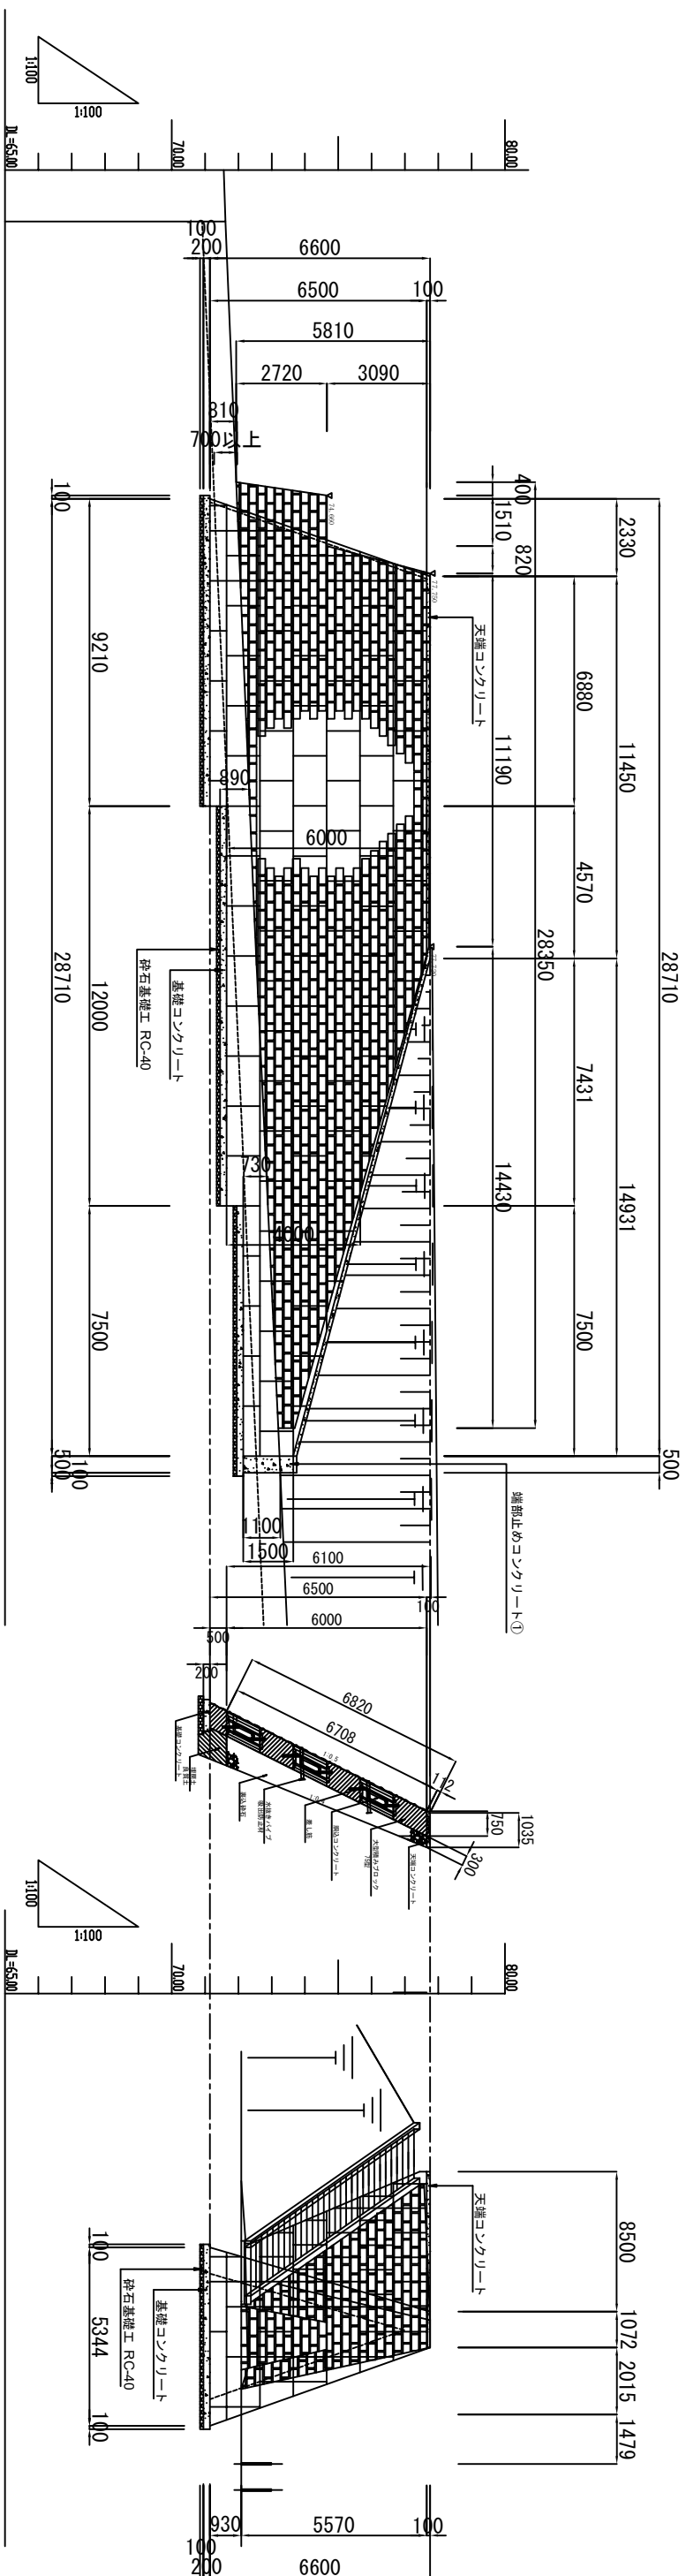

②—②断面图

③—③断面图

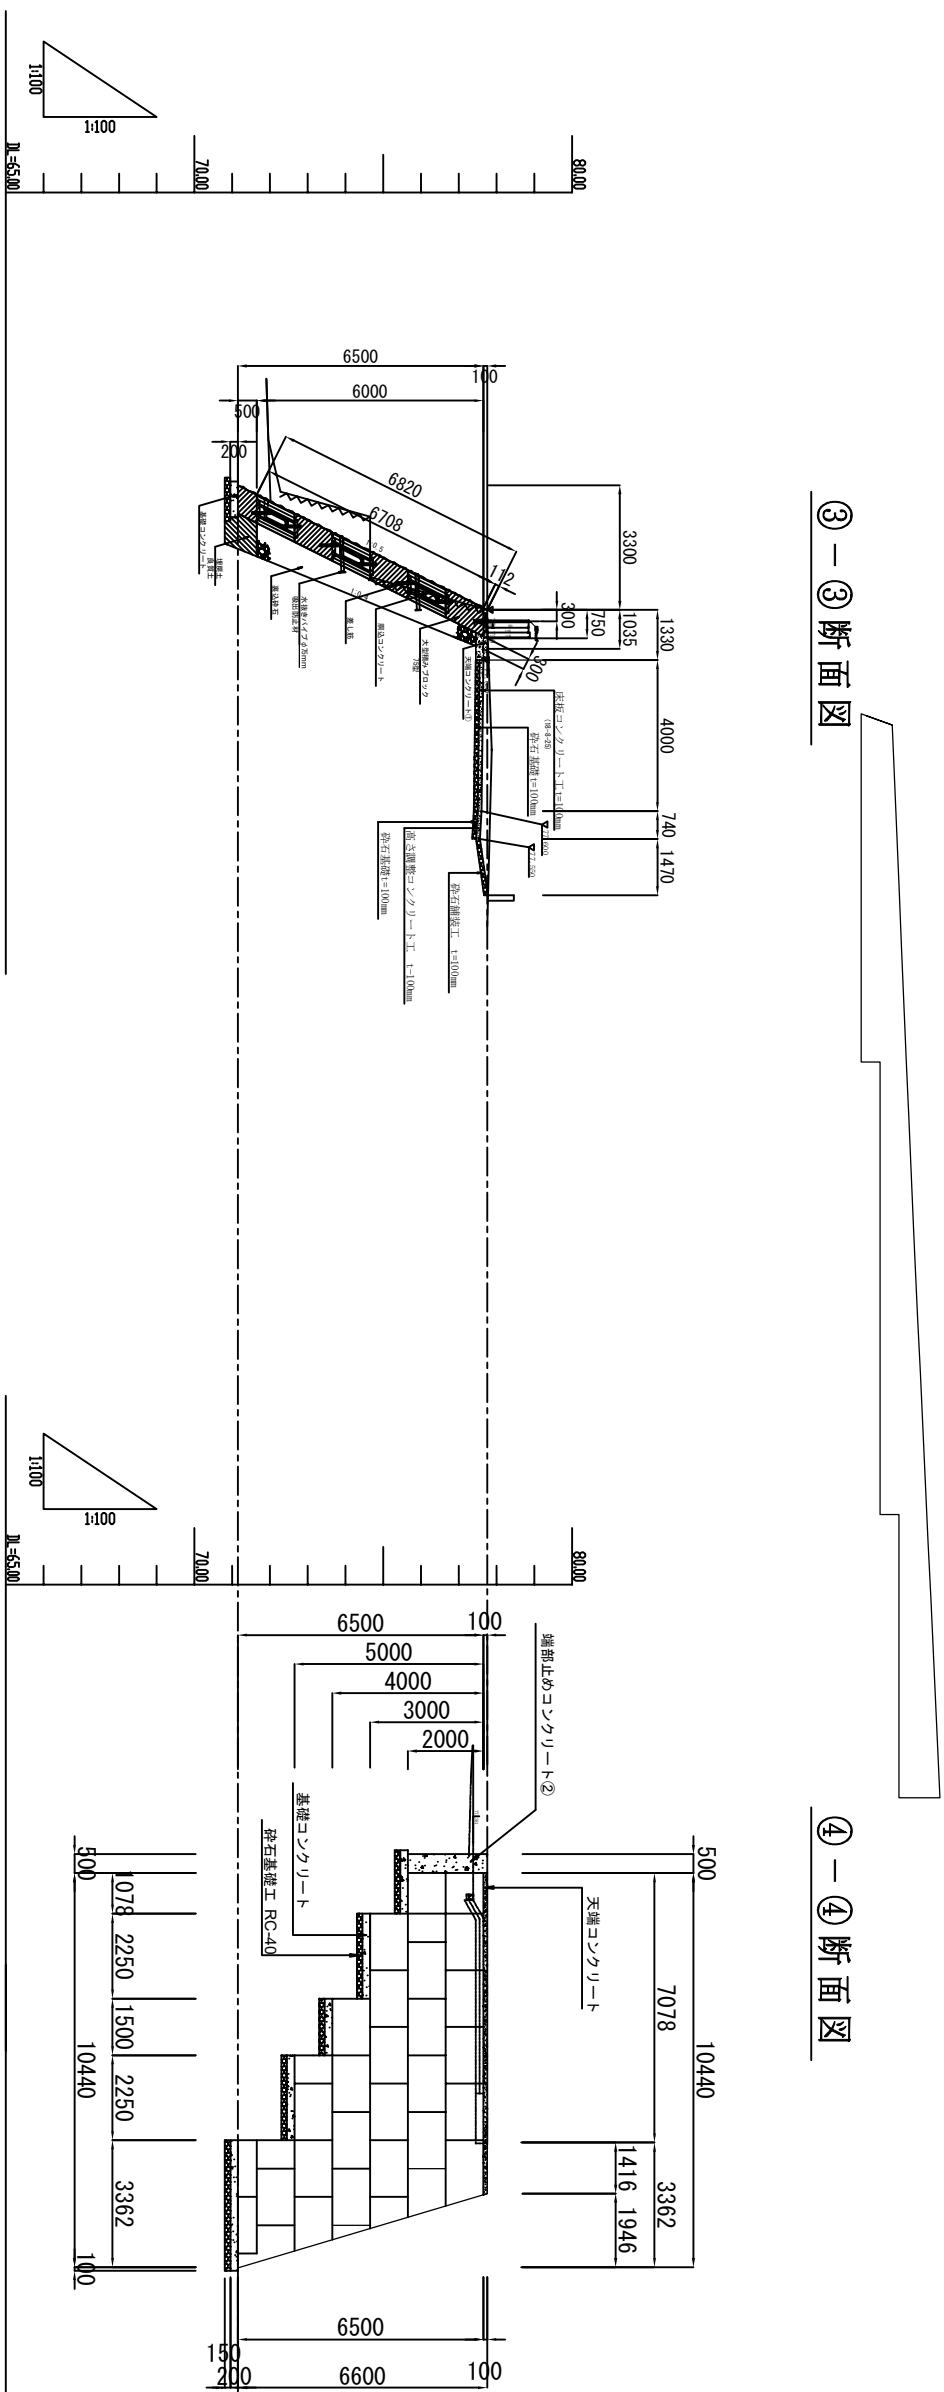


④—④断面图

工事名稱	市道幹第10号線(慈惠寺付近) 擁壁復旧工事			
工事箇所	狹山市入間川1丁目 地内			
図面名稱	縦断図	①	縮尺	令和6年度 図式
図面番号	10 表の内 3			
狹山市都市建設部 道路維持課				

大型ブロック擁壁割付図縮尺:100

正面展開割付図

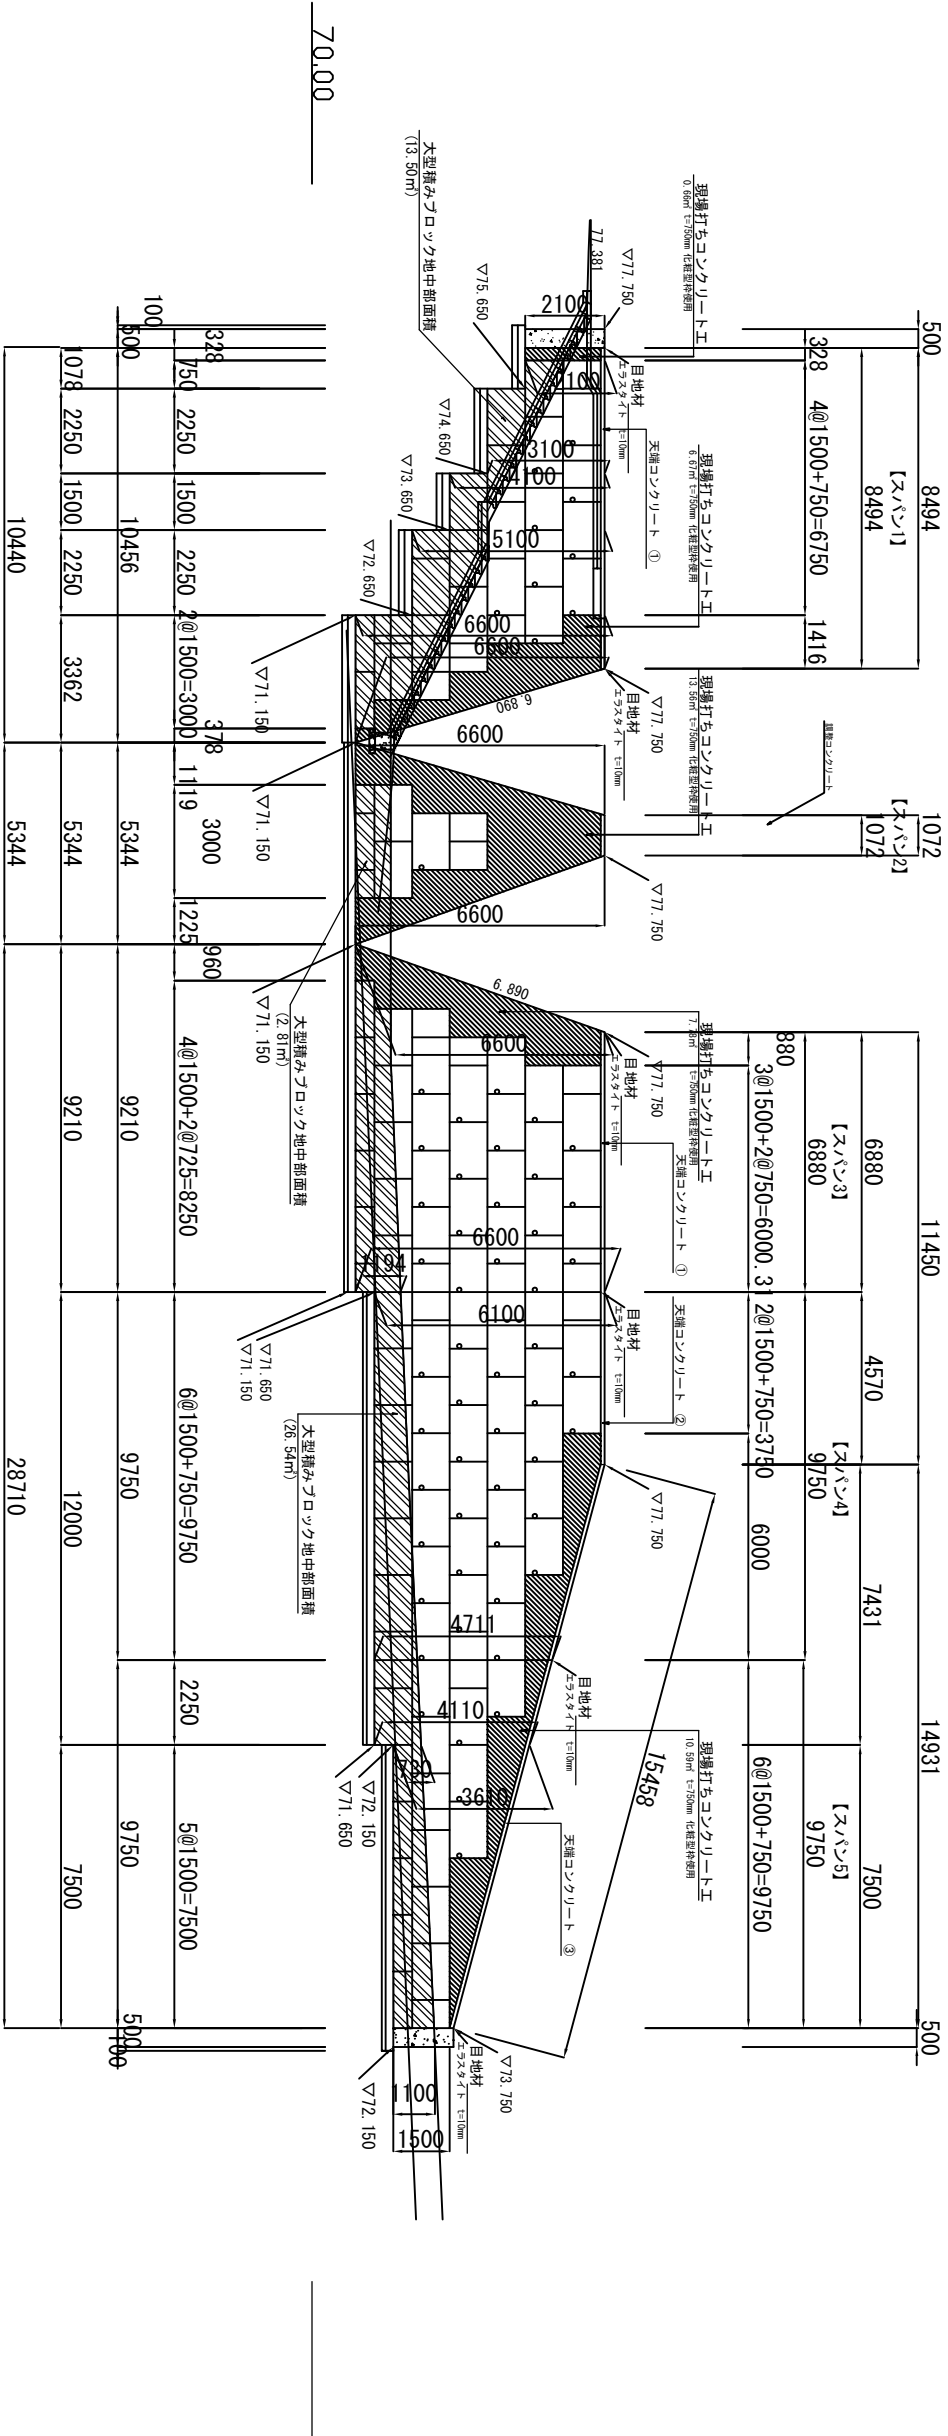

積みブロック工


標準断面図縮尺:50

現場打ちコンクリート工

数量表

製品名		単位	スパン1	スパン2	スパン3	スパン4	スパン5	合計
大型テラック 75型	A形	個	19	3	24	31	11	88
	B形	個	6	2	6	5	3	22
	C形	個	2	1	5	0	5	13
	D形	個	0	2	1	0	0	3
	水抜き パイプ	本	9	1	19	25	5	59

大型ブロック積み標準構造図 縮尺1:100

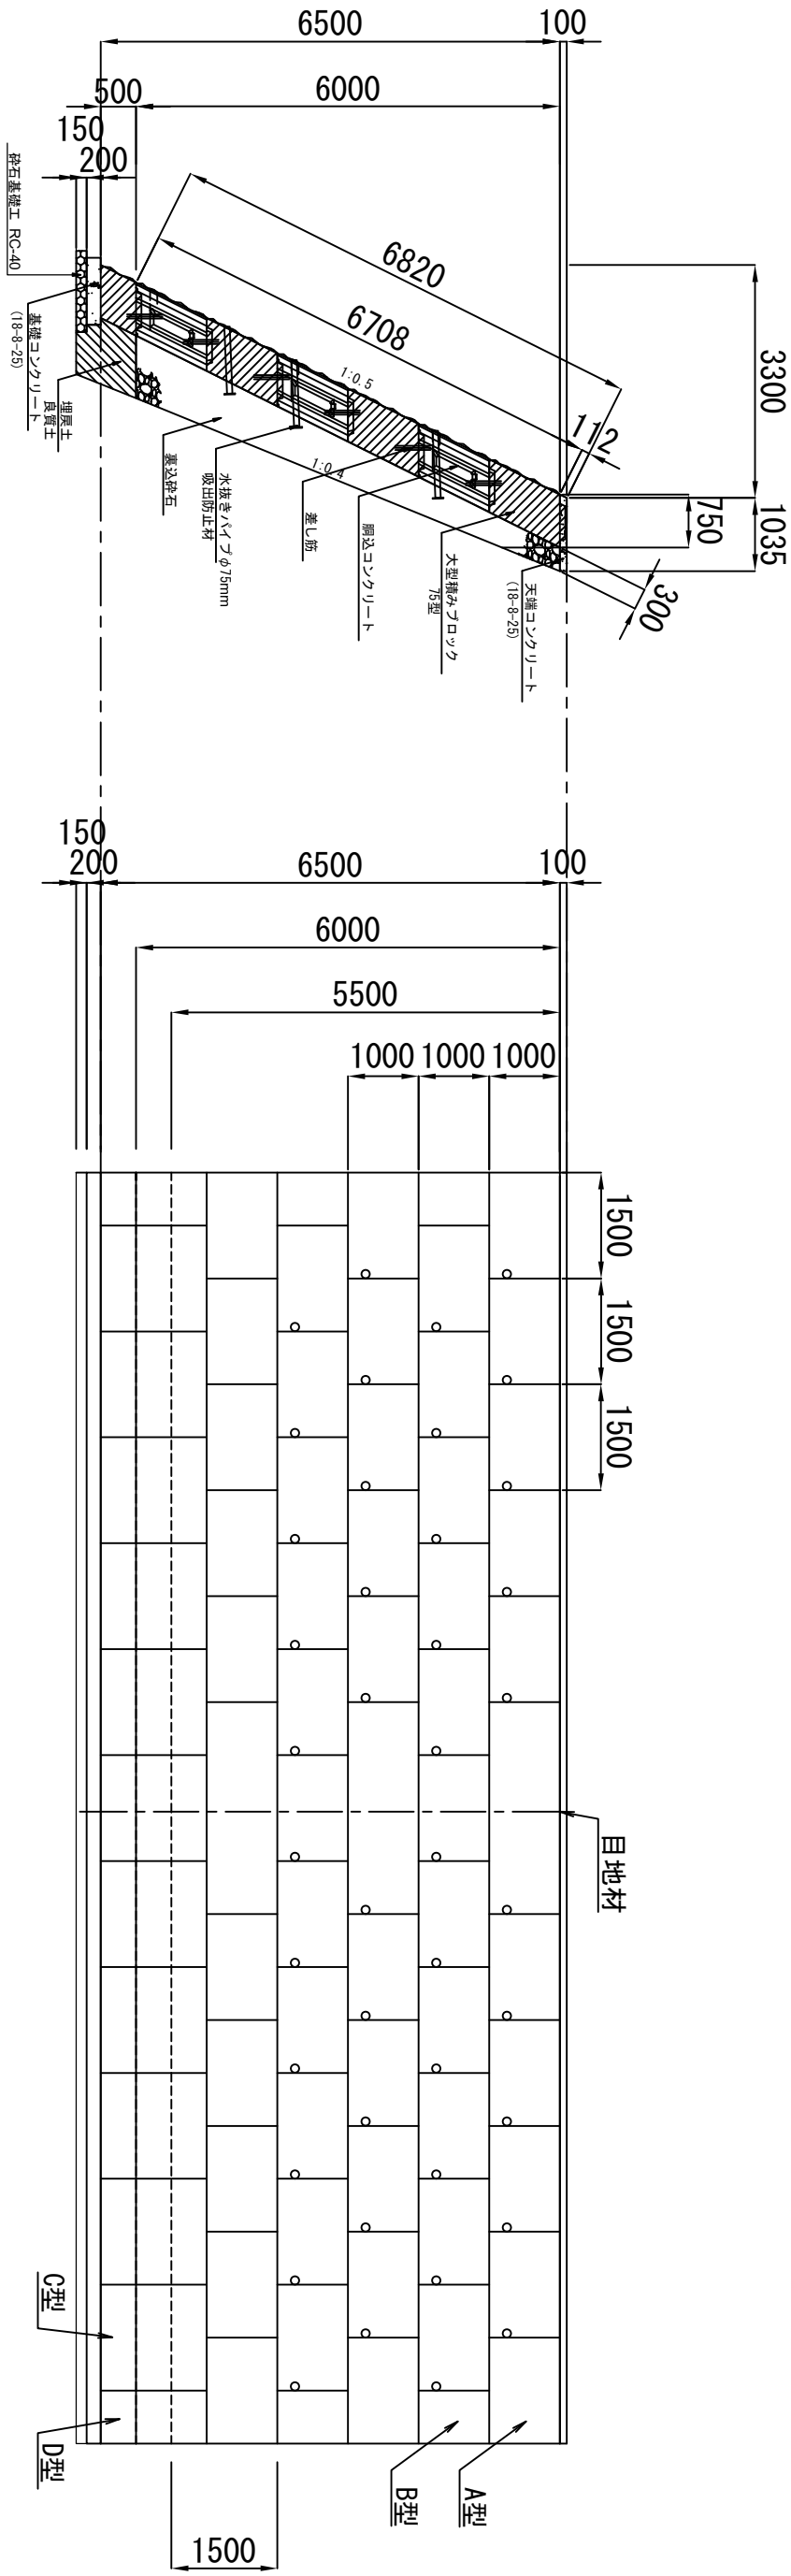


A 形

B 形

C 形


D 形

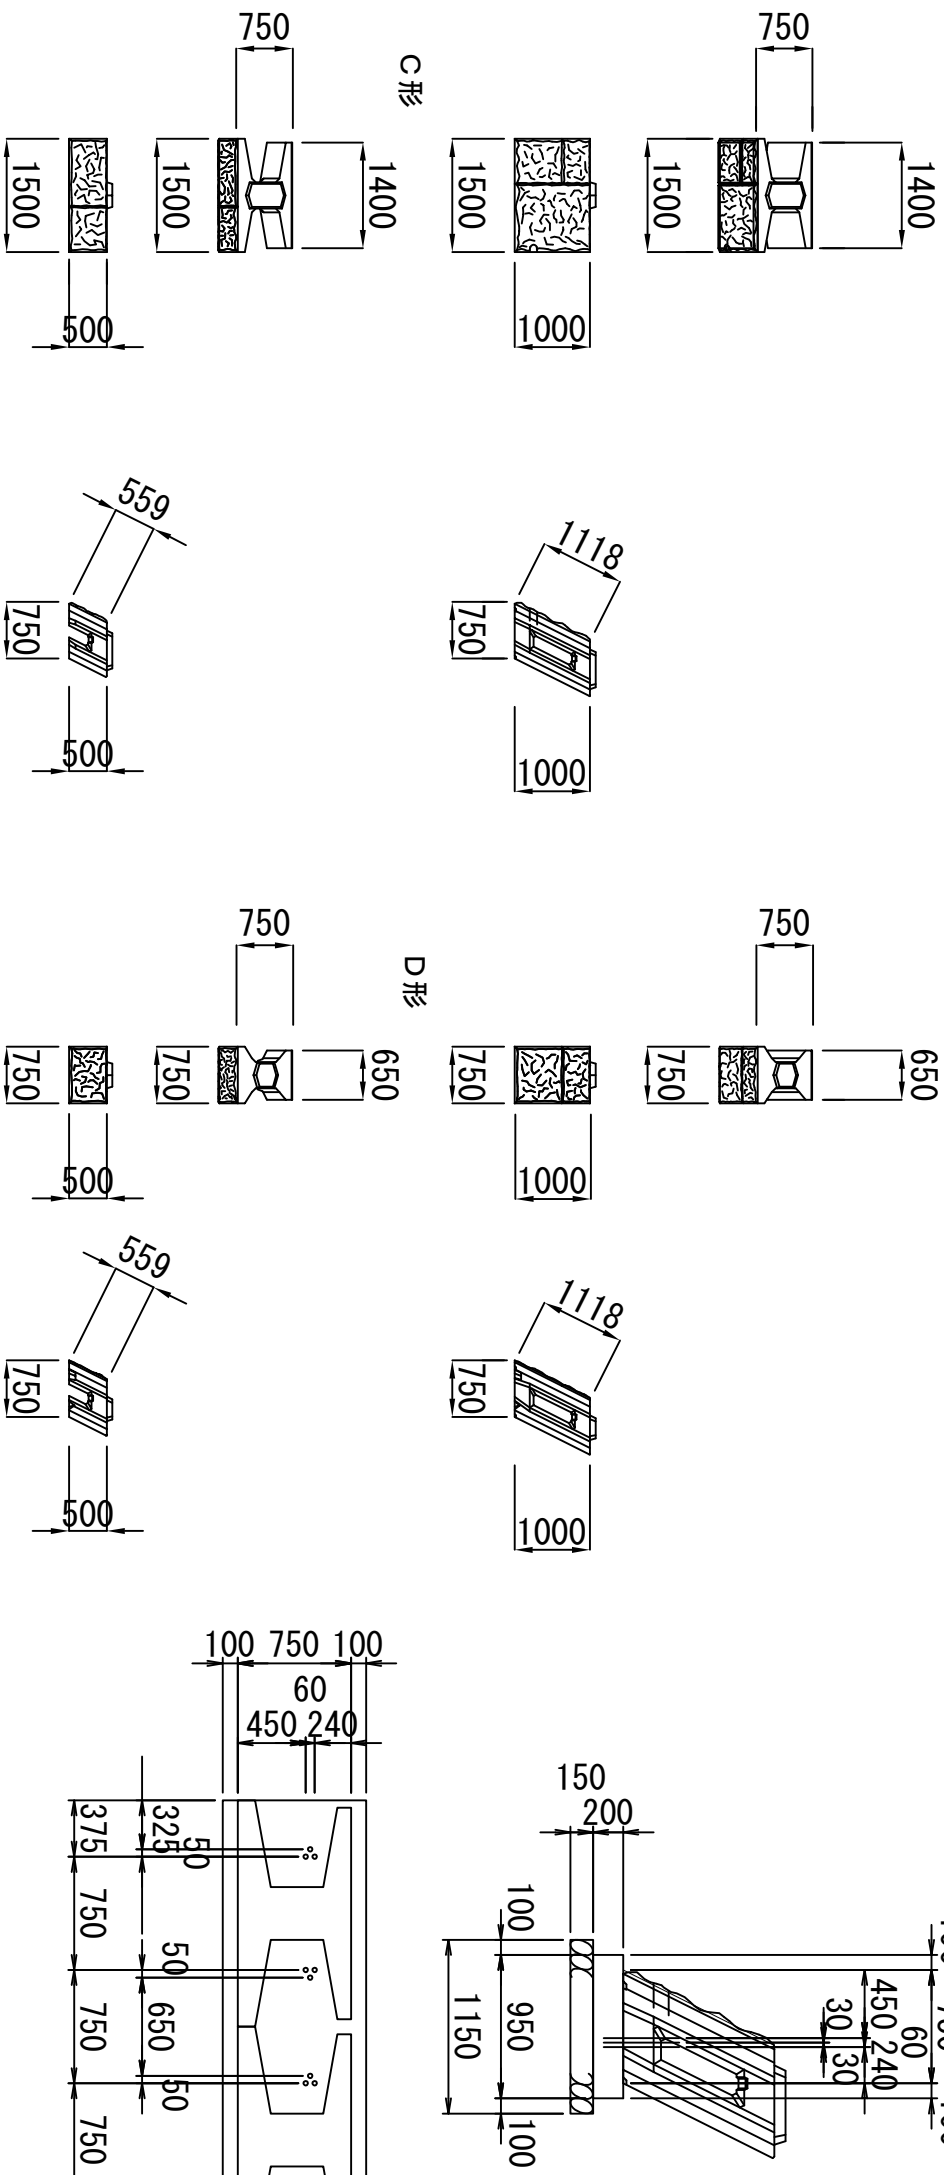





工事名称		市道幹線(0号線(慈眼寺付近))	
工事箇所		播磨川1丁目	
図面名称		大型ブロック標準構造図	
縮尺		10 枚の内	
5		茨城市都市建設部 道路維持課	

大型ブロック積み各部構造図 縮尺1:100

大型ブロック標準図




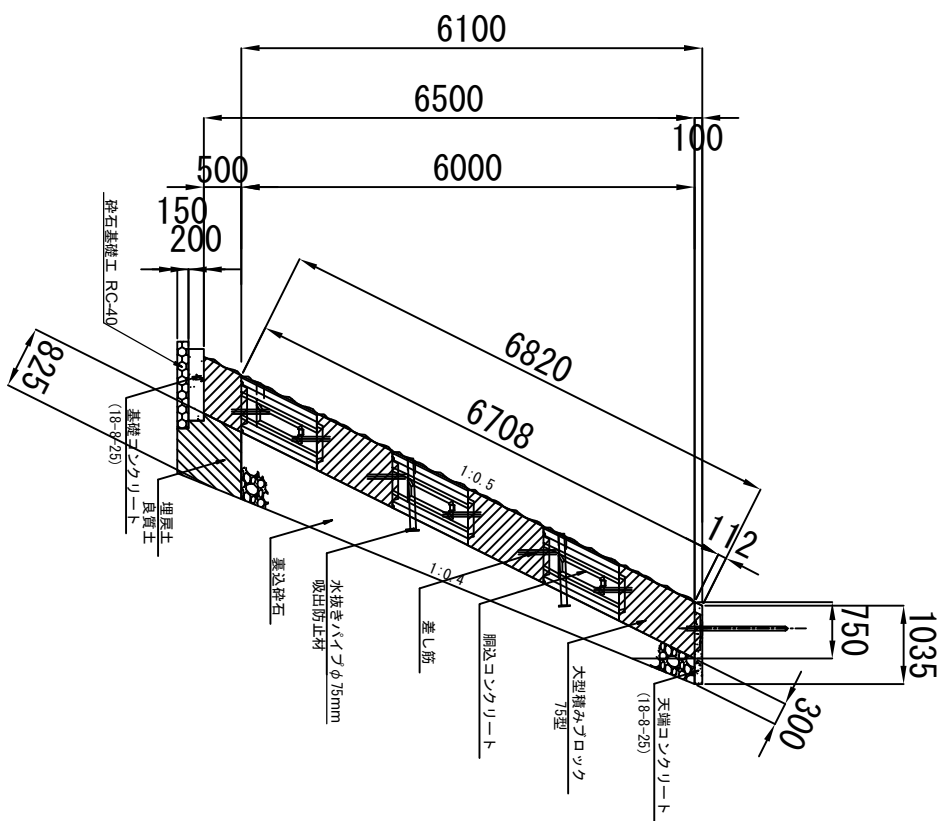


天端コンクリート部

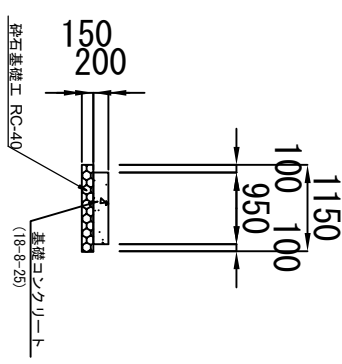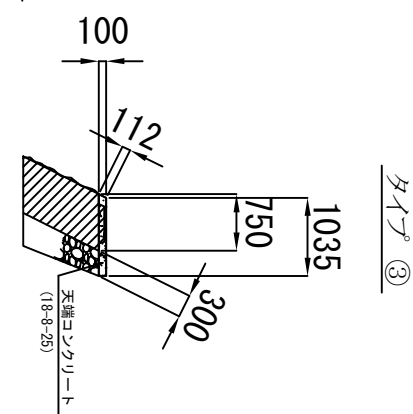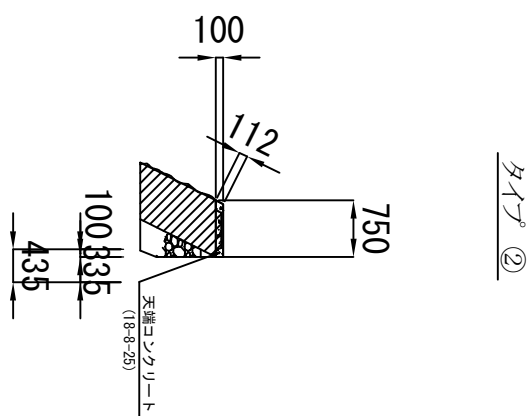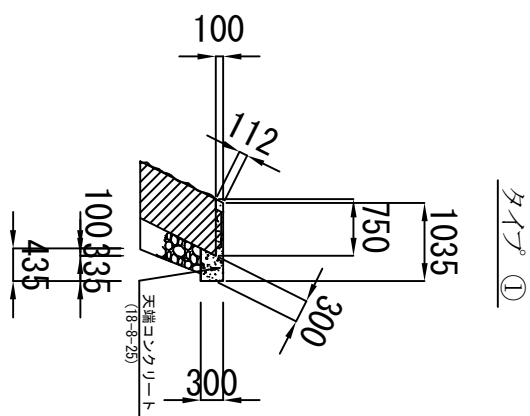



基礎コンクリート部

端部止めコンクリート部

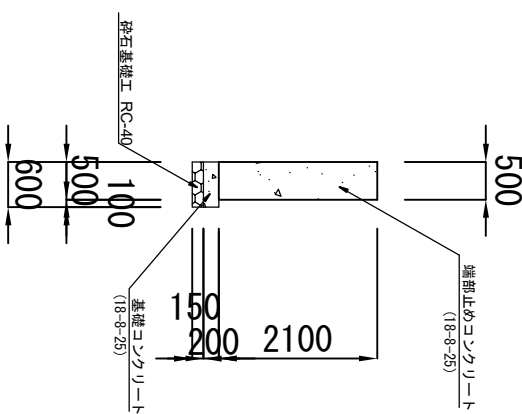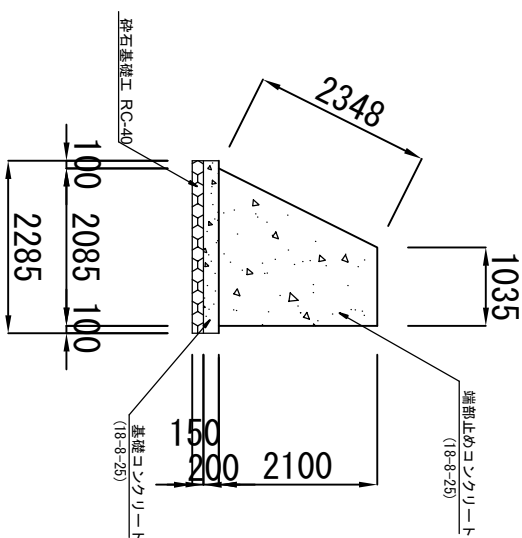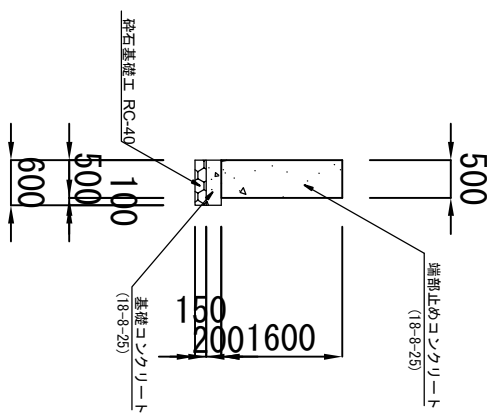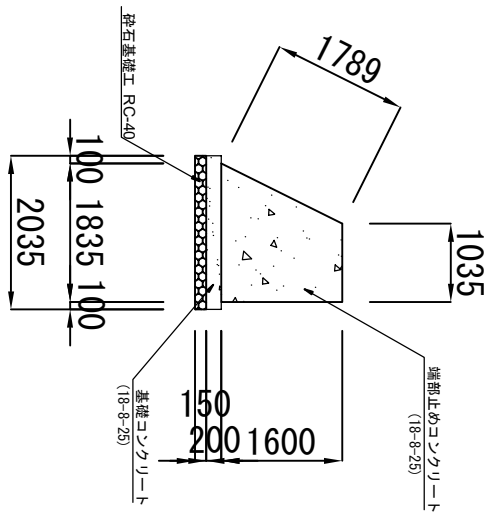


工事名称	市道幹第(10号線(越前寺付近)) 柳堂復旧工事		
工事箇所	狹山市入間川丁目 地内		
図面名称	大型ロープツ各部構造図		
図面枚数	10枚の内	6	
図面番号	狹山市都市建設部 道路維持課		



構造物撤去工 縮尺:100

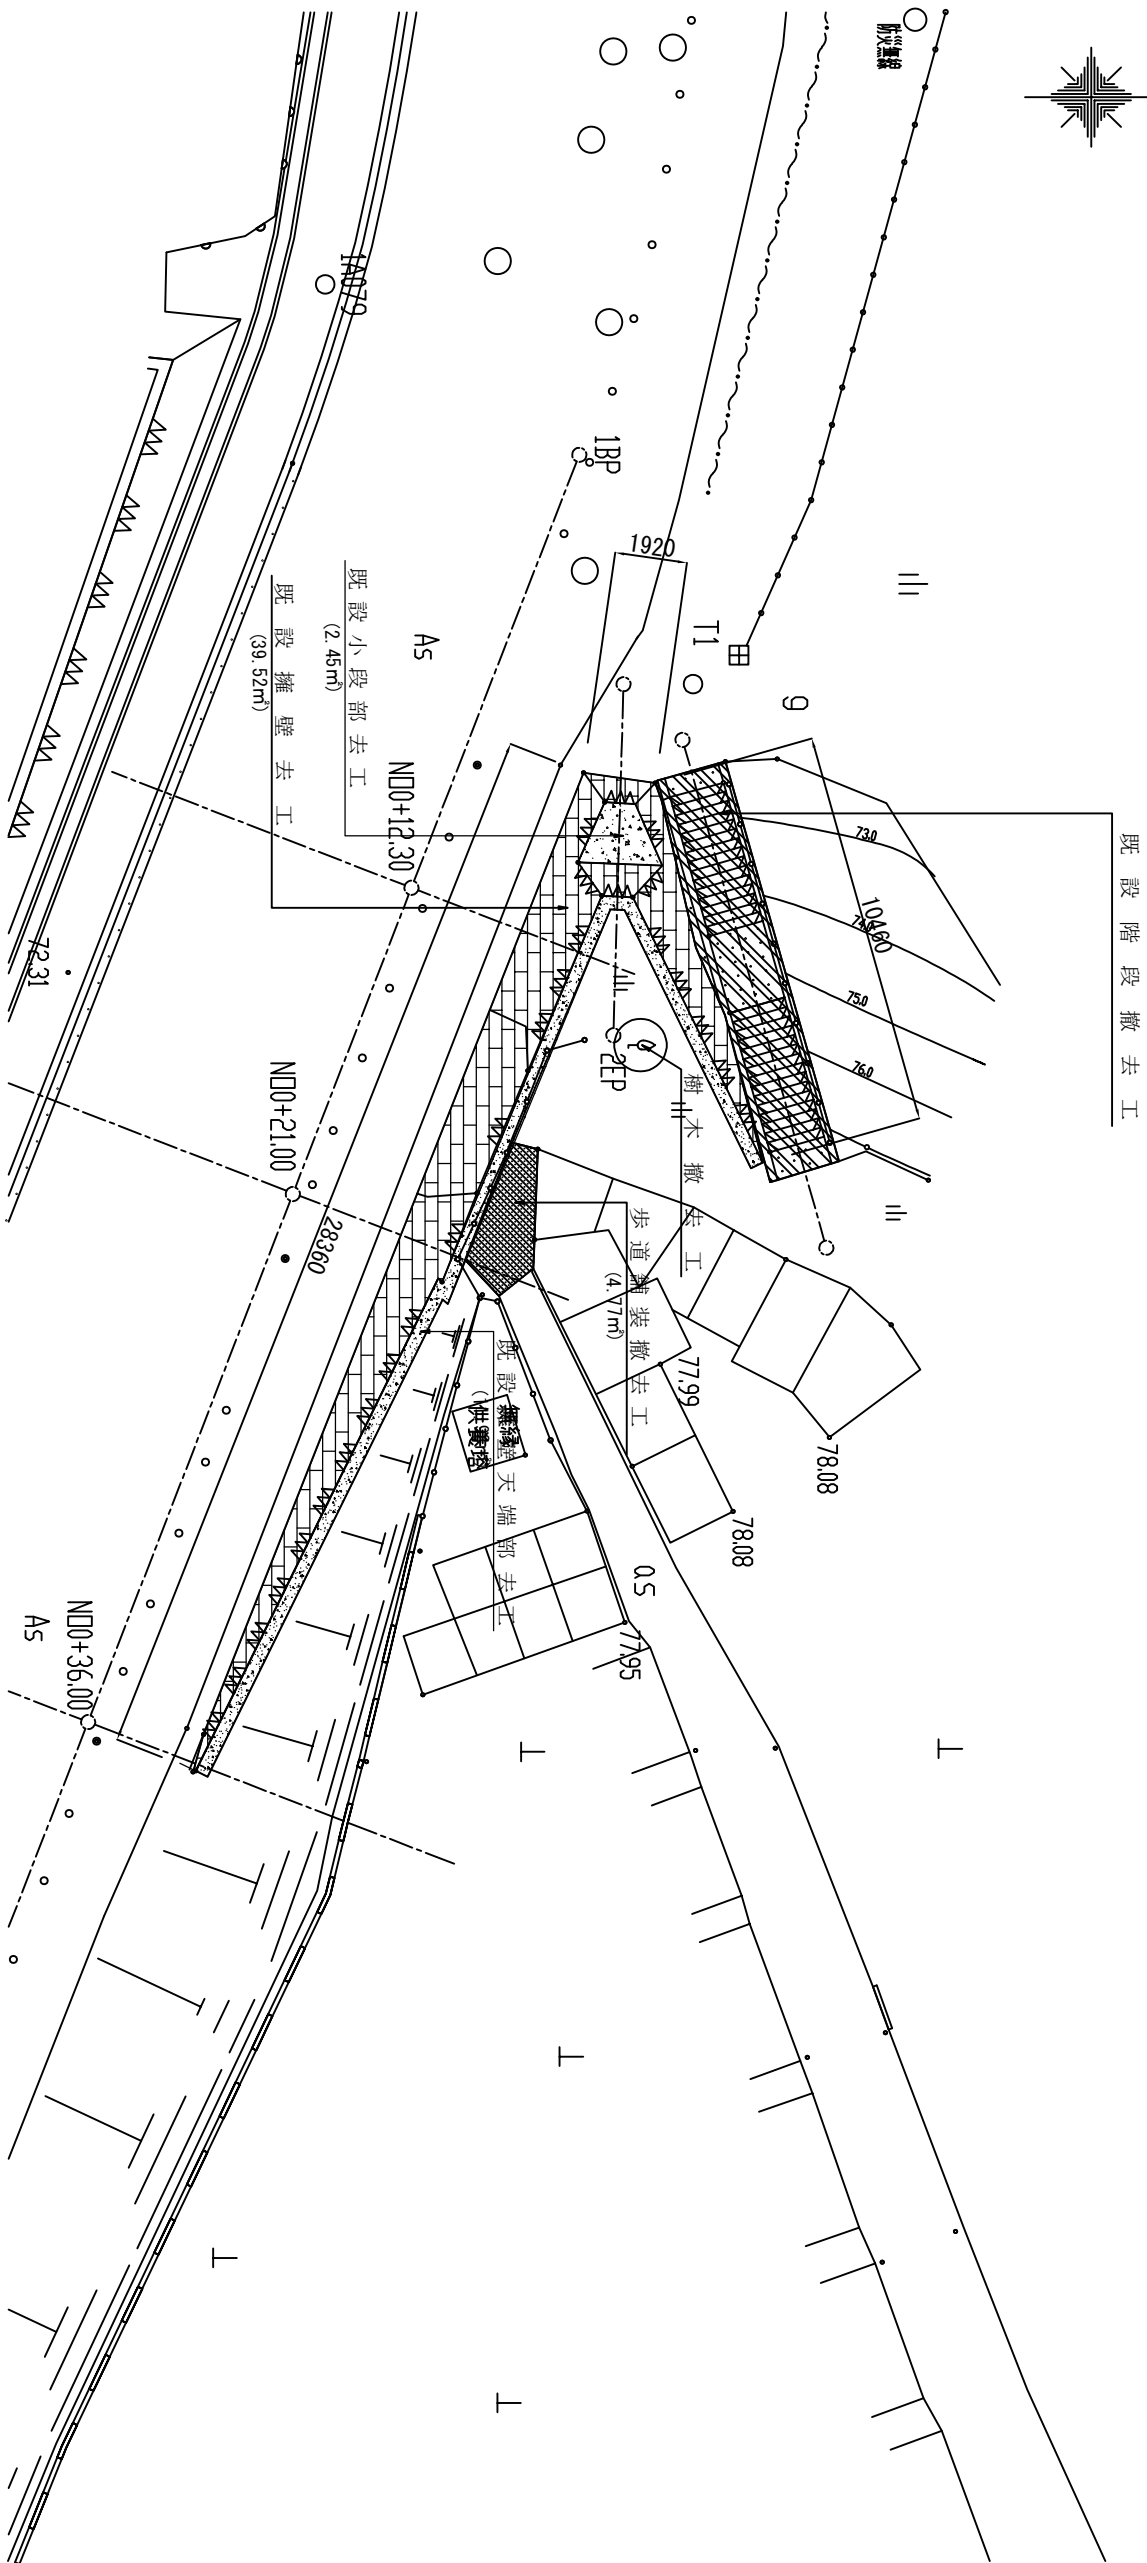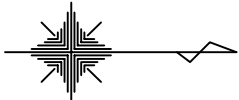

既設階段撤去工

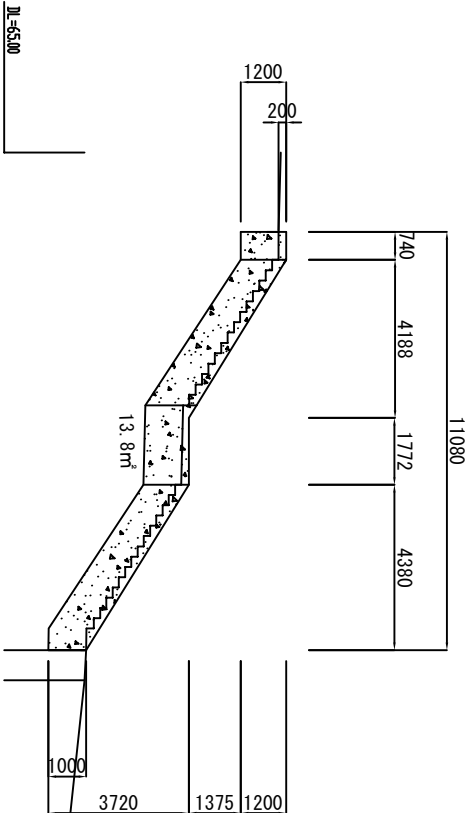

既設擁壁中部撤去・想定図

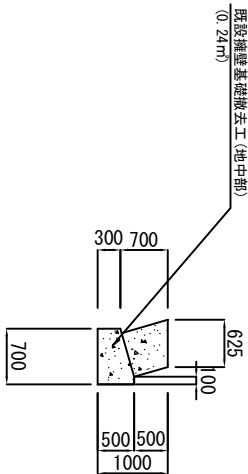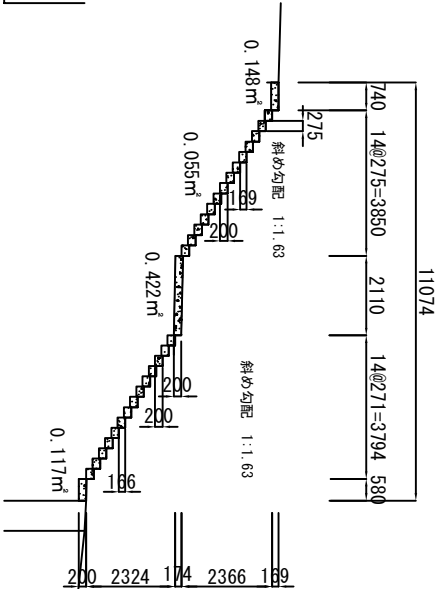



工事名称	市道幹線10号線(慈明寺付近) 擁壁復旧工事		
工事箇所	狹山市入間川丁目	地内	令和6年度
図面名称	構造物撤去工	縮尺	図示
図面番号	7	狹山市都市建設部 道路維持課	

仮設土留工図 (1:200)


縮尺1:100

(親杭横矢板工法)


平面図

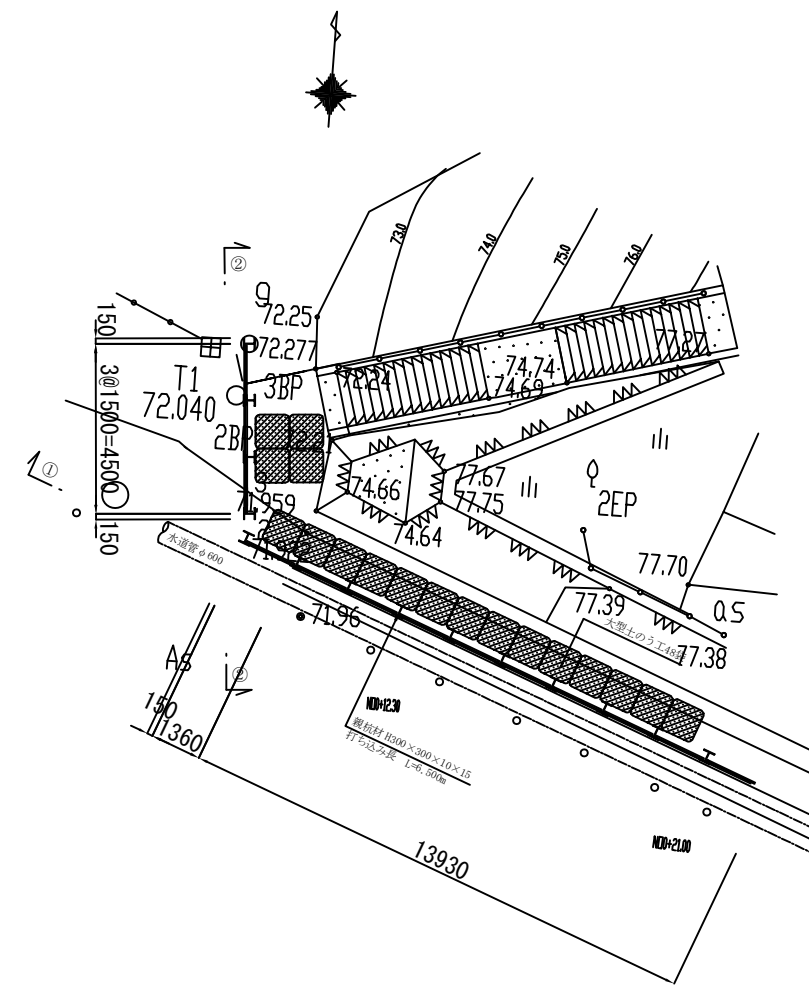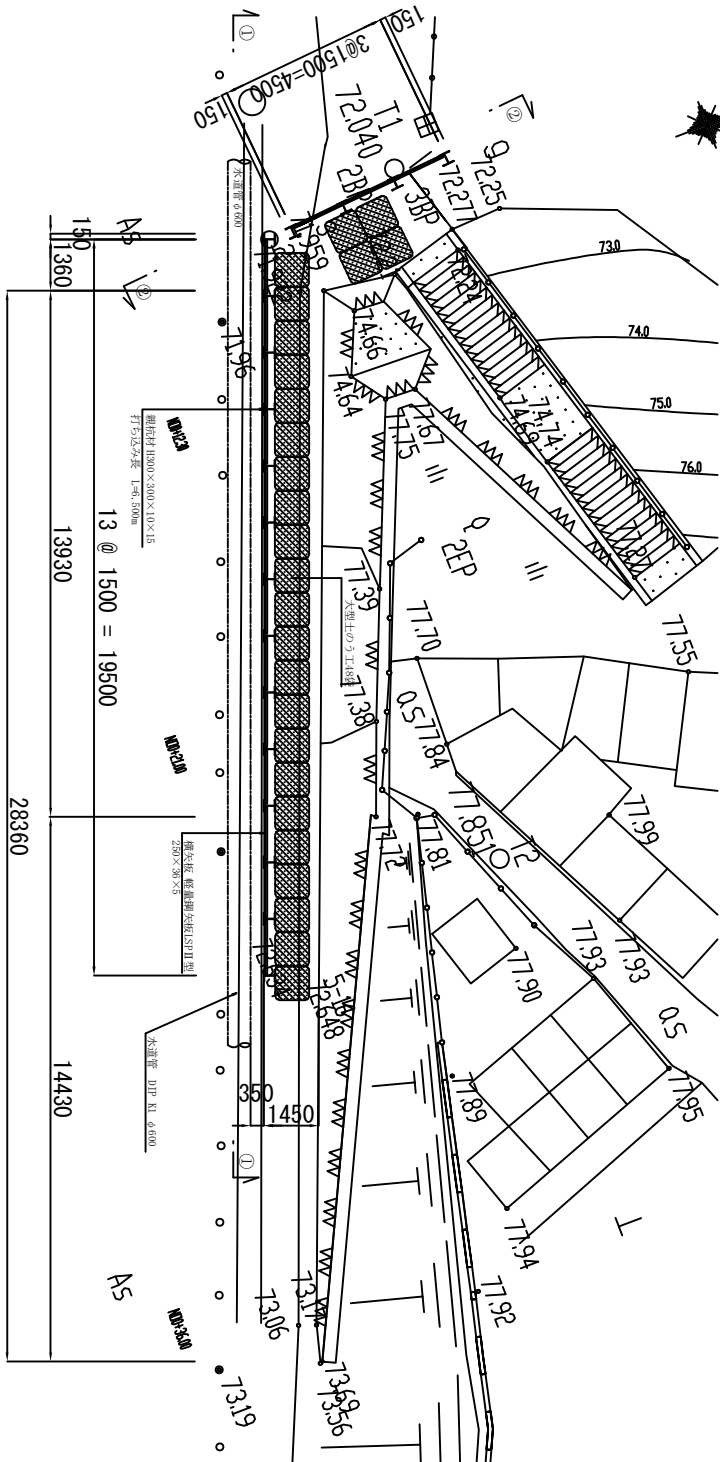

①－①断面図

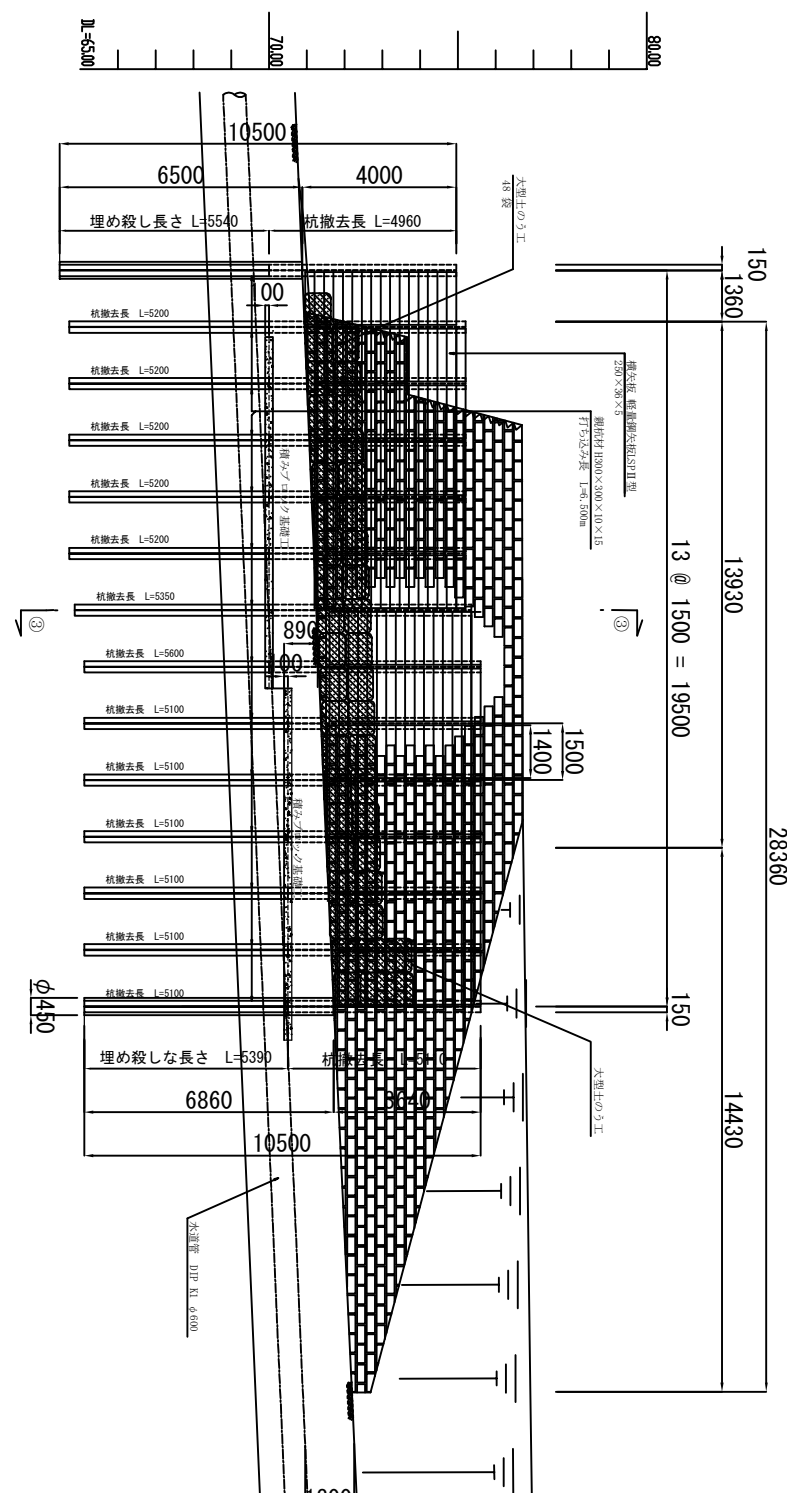

②－②断面図

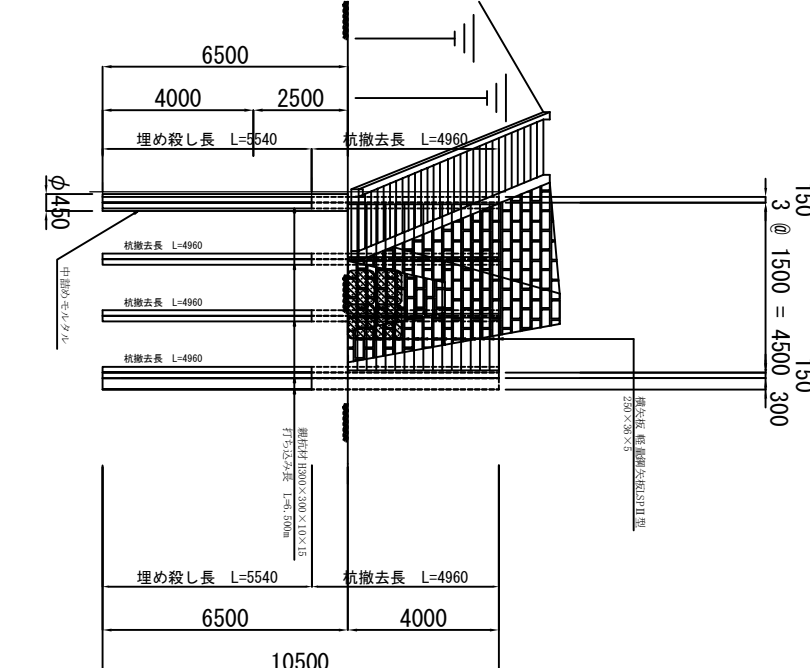

工事名称	市道幹線10号線(徳明寺付近) 擁壁復旧工事
工事箇所	狹山市入間川丁目 地内
図面名称	仮設土留工図
図面番号	8
縮尺	10枚の内
図示	狹山市都市建設部 道路維持課

