




# 【平面図】

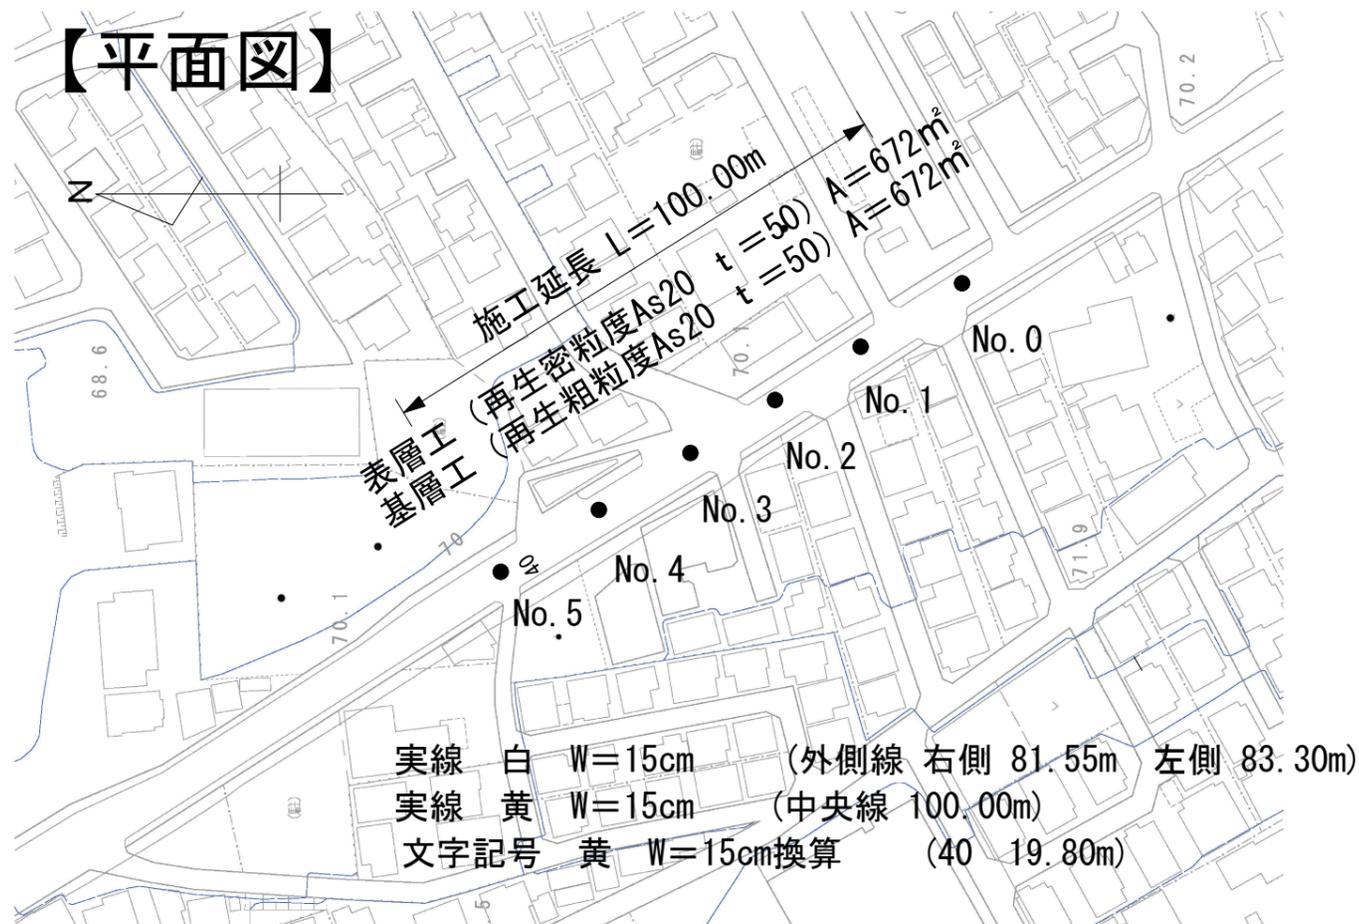

# 【組成図】 単位：mm

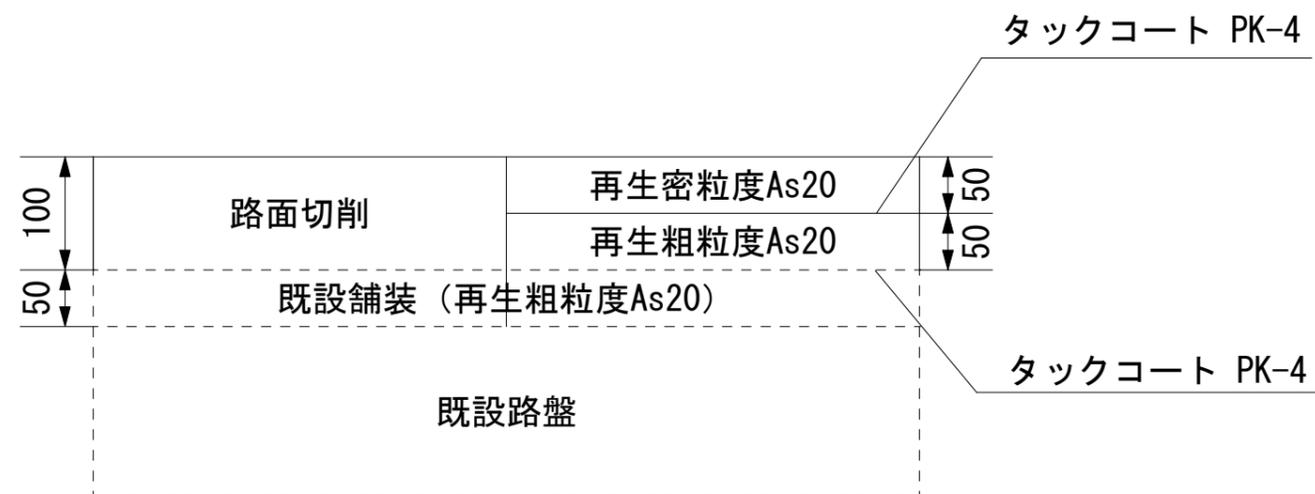

# 【平積図】

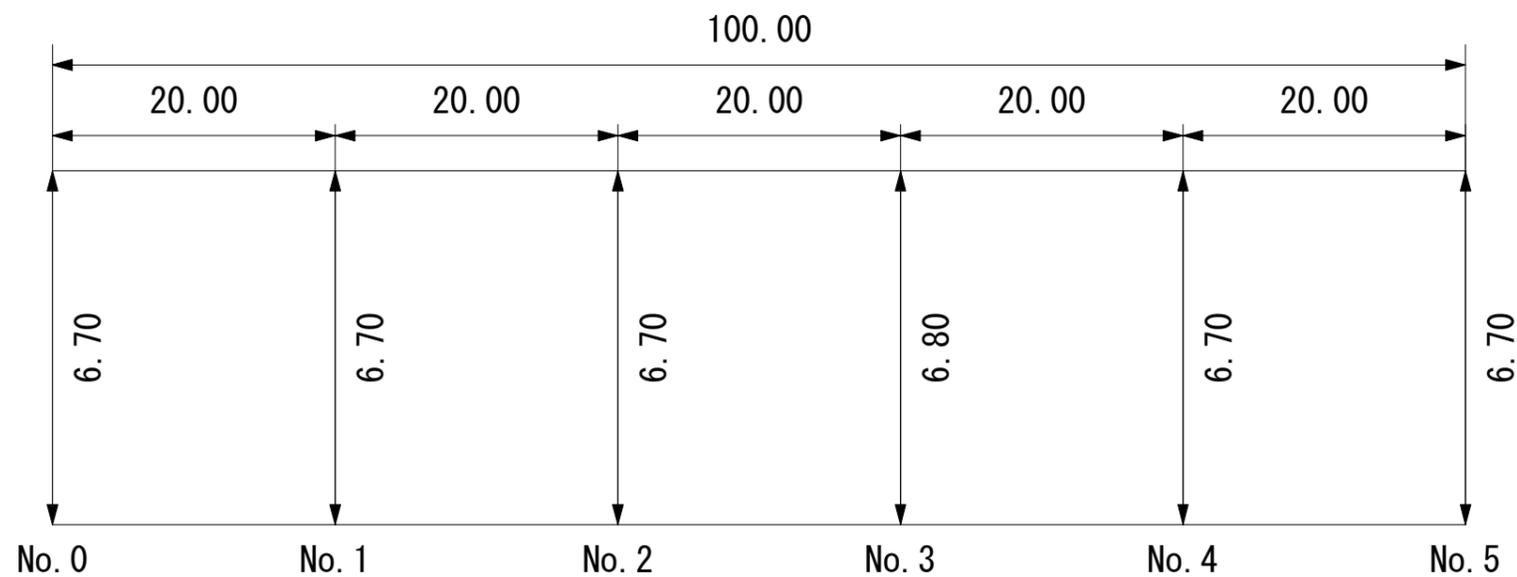

工事名	市道幹第11号線舗装修繕工事		
工事場所	狭山市富士見1丁目外地内		
路線名	市道幹第11号線		
図面名	平面図・平積図・組成図		
縮尺	FREE	図面番号	1/1
都市建設部 道路維持課			