


【道路平面図】

舗装切断 (m)	外側縁切除 (m)	台形式	台形面積 (m)
①	9.3		
②	3.5	4.2 (3.5+7.6)*2.1/2	11.65
③	3.2	3.7 (3.2+7.9)*2.6/2	14.43
④	3.4	4.4 (3.4+8.0)*2.2/2	12.54
⑤	3.7	4.0 (3.7+7.9)*1.6/2	9.28
⑥	5.2		
計	28.3	16.3	47.9

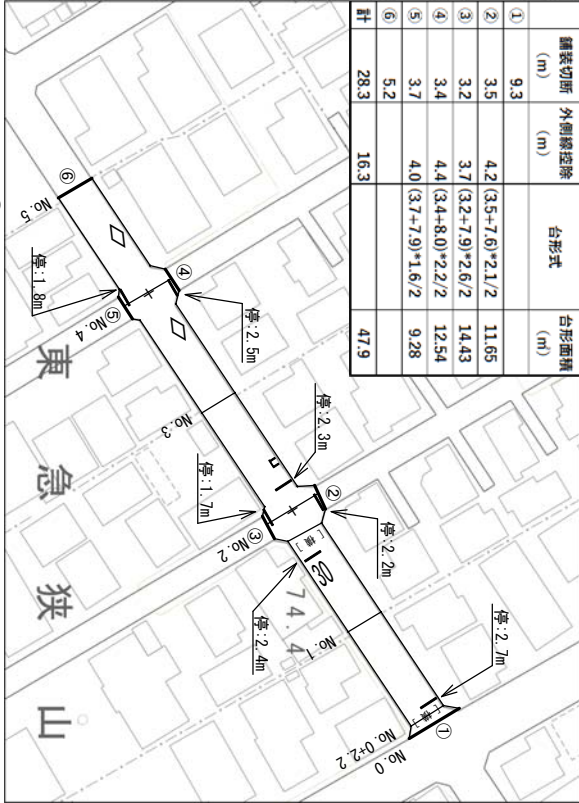

【舗装切断】

L=28.3m (左表より)

【区画線工】

外側線 (実線 白 W=15cm)

L=100 (右)+100 (左) -16.3 (控除)=183.7m

停止線 (ゼブラ 白 W=45cm)

2.7m×1+2.5m×1+2.4m×1+2.3m×1

+2.2m×1+1.8m×1+1.7m×1

横断歩道 (ゼブラ 白 W=45cm)

3.0m×10+1.3m×1+1.4m×1

横断歩道あり (文字記号 白 W=15cm換算)

16.1m×2 (文字記号 白 W=15cm換算)

十字マーカー (文字記号 白 W=15cm換算)

5.4m×2 (文字記号 黄 W=15cm換算)


速度30 (文字記号 黄 W=15cm換算)

19.34m×1 (文字記号 黄 W=15cm換算)

消火栓明示 (文字記号 黄 W=15cm換算)

2.4m×1


【道路組成図及び施工断面図】

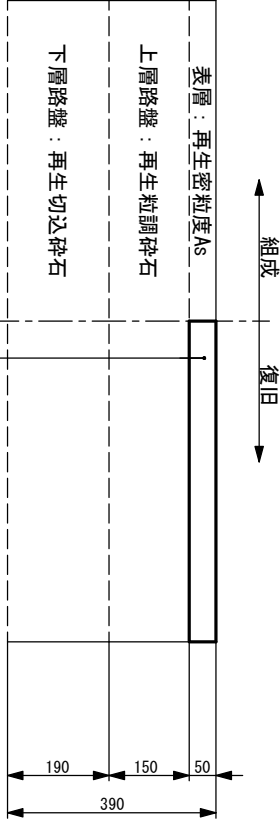

表層：再生密粒度As (13)
下ライムコート (PK-3)
不陸整正工 補足材RM-40 30mm

【平積図】

工事延長 L=100.0m

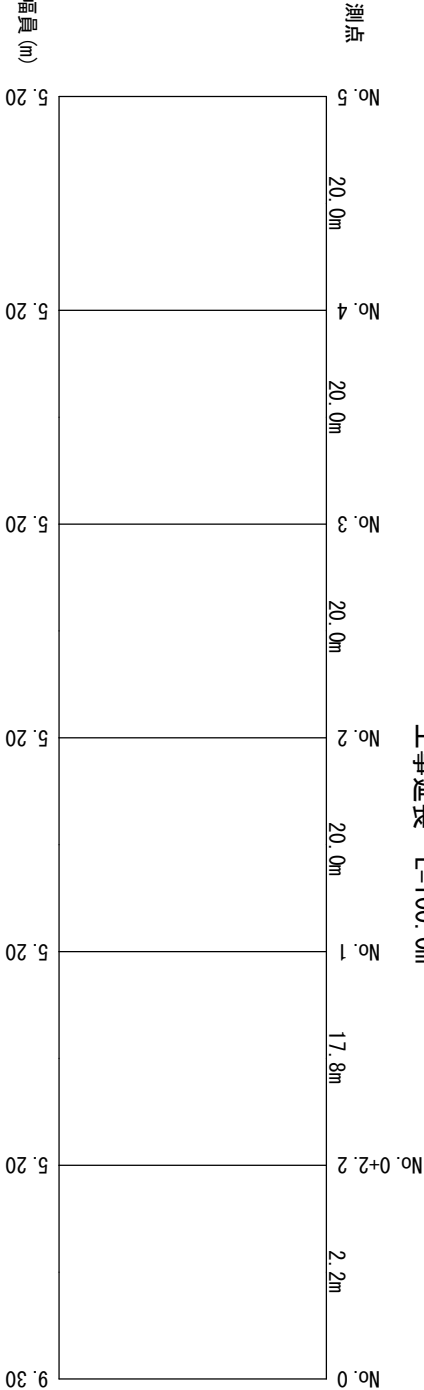

工事名	市道B第522号線外1線舗装修繕工事		
工事場所	狭山市	大字水野	地内
路線名	市道B第522・485号線		
図面名	道路平面図・道路組成図及び施工断面図・平積図		
縮尺	FREE	図面番号	2/2
都市建設部 道路維持課			