

西口シェルター平面割付図

S=1/100 (A1)
S=1/200 (A3)

シェルター部材表

名 称	材 質	表 面 処 理
支柱：φ190.7×5.3	STK400	高耐久セラミックハイブリッド塗装 指定色
片持梁：H-148×100×6×9	SS400	
梁：H-148×100×6×9	SS400	
吊材：[-100×50×5×7.5	SS400	
屋根材：コアパネル t35	アルミ押出材 A6063S-T5	色 シルバーアルマイト(艶消し)
軒樋	アルミ押出材 A6063S-T5	色 シルバーアルマイト(艶消し)
堅樋	アルミ60φ管	色 シルバー
シーリング	変成シリコン	指定色
ボルト・ナット・ネジ類	SUS	—
内蔵照明	LEDライン	

高耐久セラミックハイブリッド塗り 塗装仕様:DP塗り 建築工事標準仕様書 18.7.2同等

工程	塗料名	塗布量kg/m ²	塗装方法	施工区分
1 素地調整	プラスト処理 (18.2.3 B種)			工場
2 下塗り	ハイブリッドプライマー (JASS18 M-109)	0.4	エアゾール刷毛orローラー	工場/現場
3 中塗り	セラミックハイブリッド塗料 (変成無機塗料)	0.15	刷毛orローラー	工場/現場
4 上塗り	セラミックハイブリッド塗料 (変成無機塗料)	0.15	刷毛orローラー	工場/現場


シェルター 主要形材 断面図

コアパネル	ジョイント材	先端化粧カバー	見切り	軒樋

- ：パネル内蔵照明位置を示す。
- ：堅樋位置を示す。
- ：配線立ち上げ位置・点検口位置

西口シェルター 断面図


S=1/50 (A1)
S=1/100 (A3)

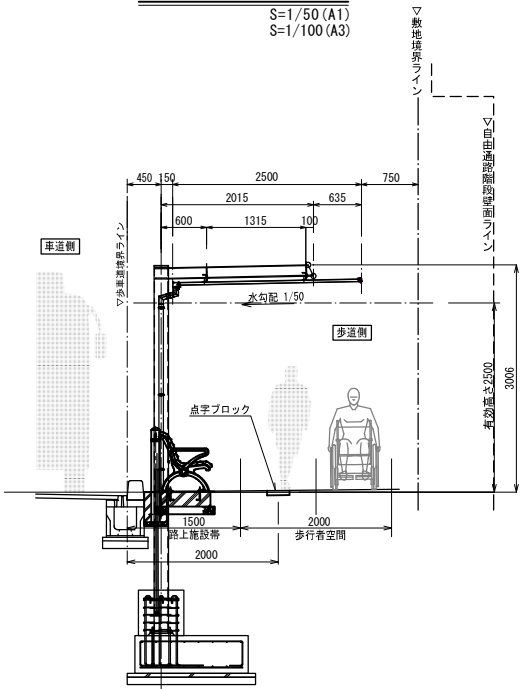

工事名	入曽駅西口シェルター等整備工事		
工事箇所	西口駅前広場	年度	令和6年
図面名	シェルター平面割付図・断面図		
縮尺	図示	図面番号	1 / 22
狭山市役所 市街地整備課			

シェルター 基礎伏図

S=1/100 (A1)
S=1/200 (A3)

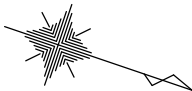


基礎リスト

シェルターA:9基 シェルターB: 8基 共用: 1基

記号	サイズ	備考
F1	1,500×1,000×厚さ500 (根巻き600×600×厚さ600)	シェルターB:5基
F2	1,500×1,300×厚さ500 (根巻き600×600×厚さ600)	シェルターA:1基
F2' (偏芯タイプ)	1,500×1,300×厚さ500 (根巻き600×600×厚さ600)	シェルターA:1基
F2' (切欠タイプ)	1,500×1,300×厚さ500 (根巻き600×600×厚さ600)	シェルターA:1基
F3	1,300×1,300×厚さ500 (根巻き600×600×厚さ600)	シェルターB:1基
F3' (偏芯タイプ)	1,300×1,300×厚さ500 (根巻き600×600×厚さ600)	シェルターB:1基
F4	2,257×1,300×厚さ500 (根巻き600×600×厚さ600)	シェルターA、B共用:1基
F5	1,500×1,500×厚さ500 (根巻き600×600×厚さ600)	シェルターA:5基
F5' (偏芯タイプ)	1,500×1,500×厚さ500 (根巻き600×600×厚さ600)	シェルターA:1基

⊕ : 竖樋位置を示す。








▲ : 配線立ち上げ位置・点検口位置

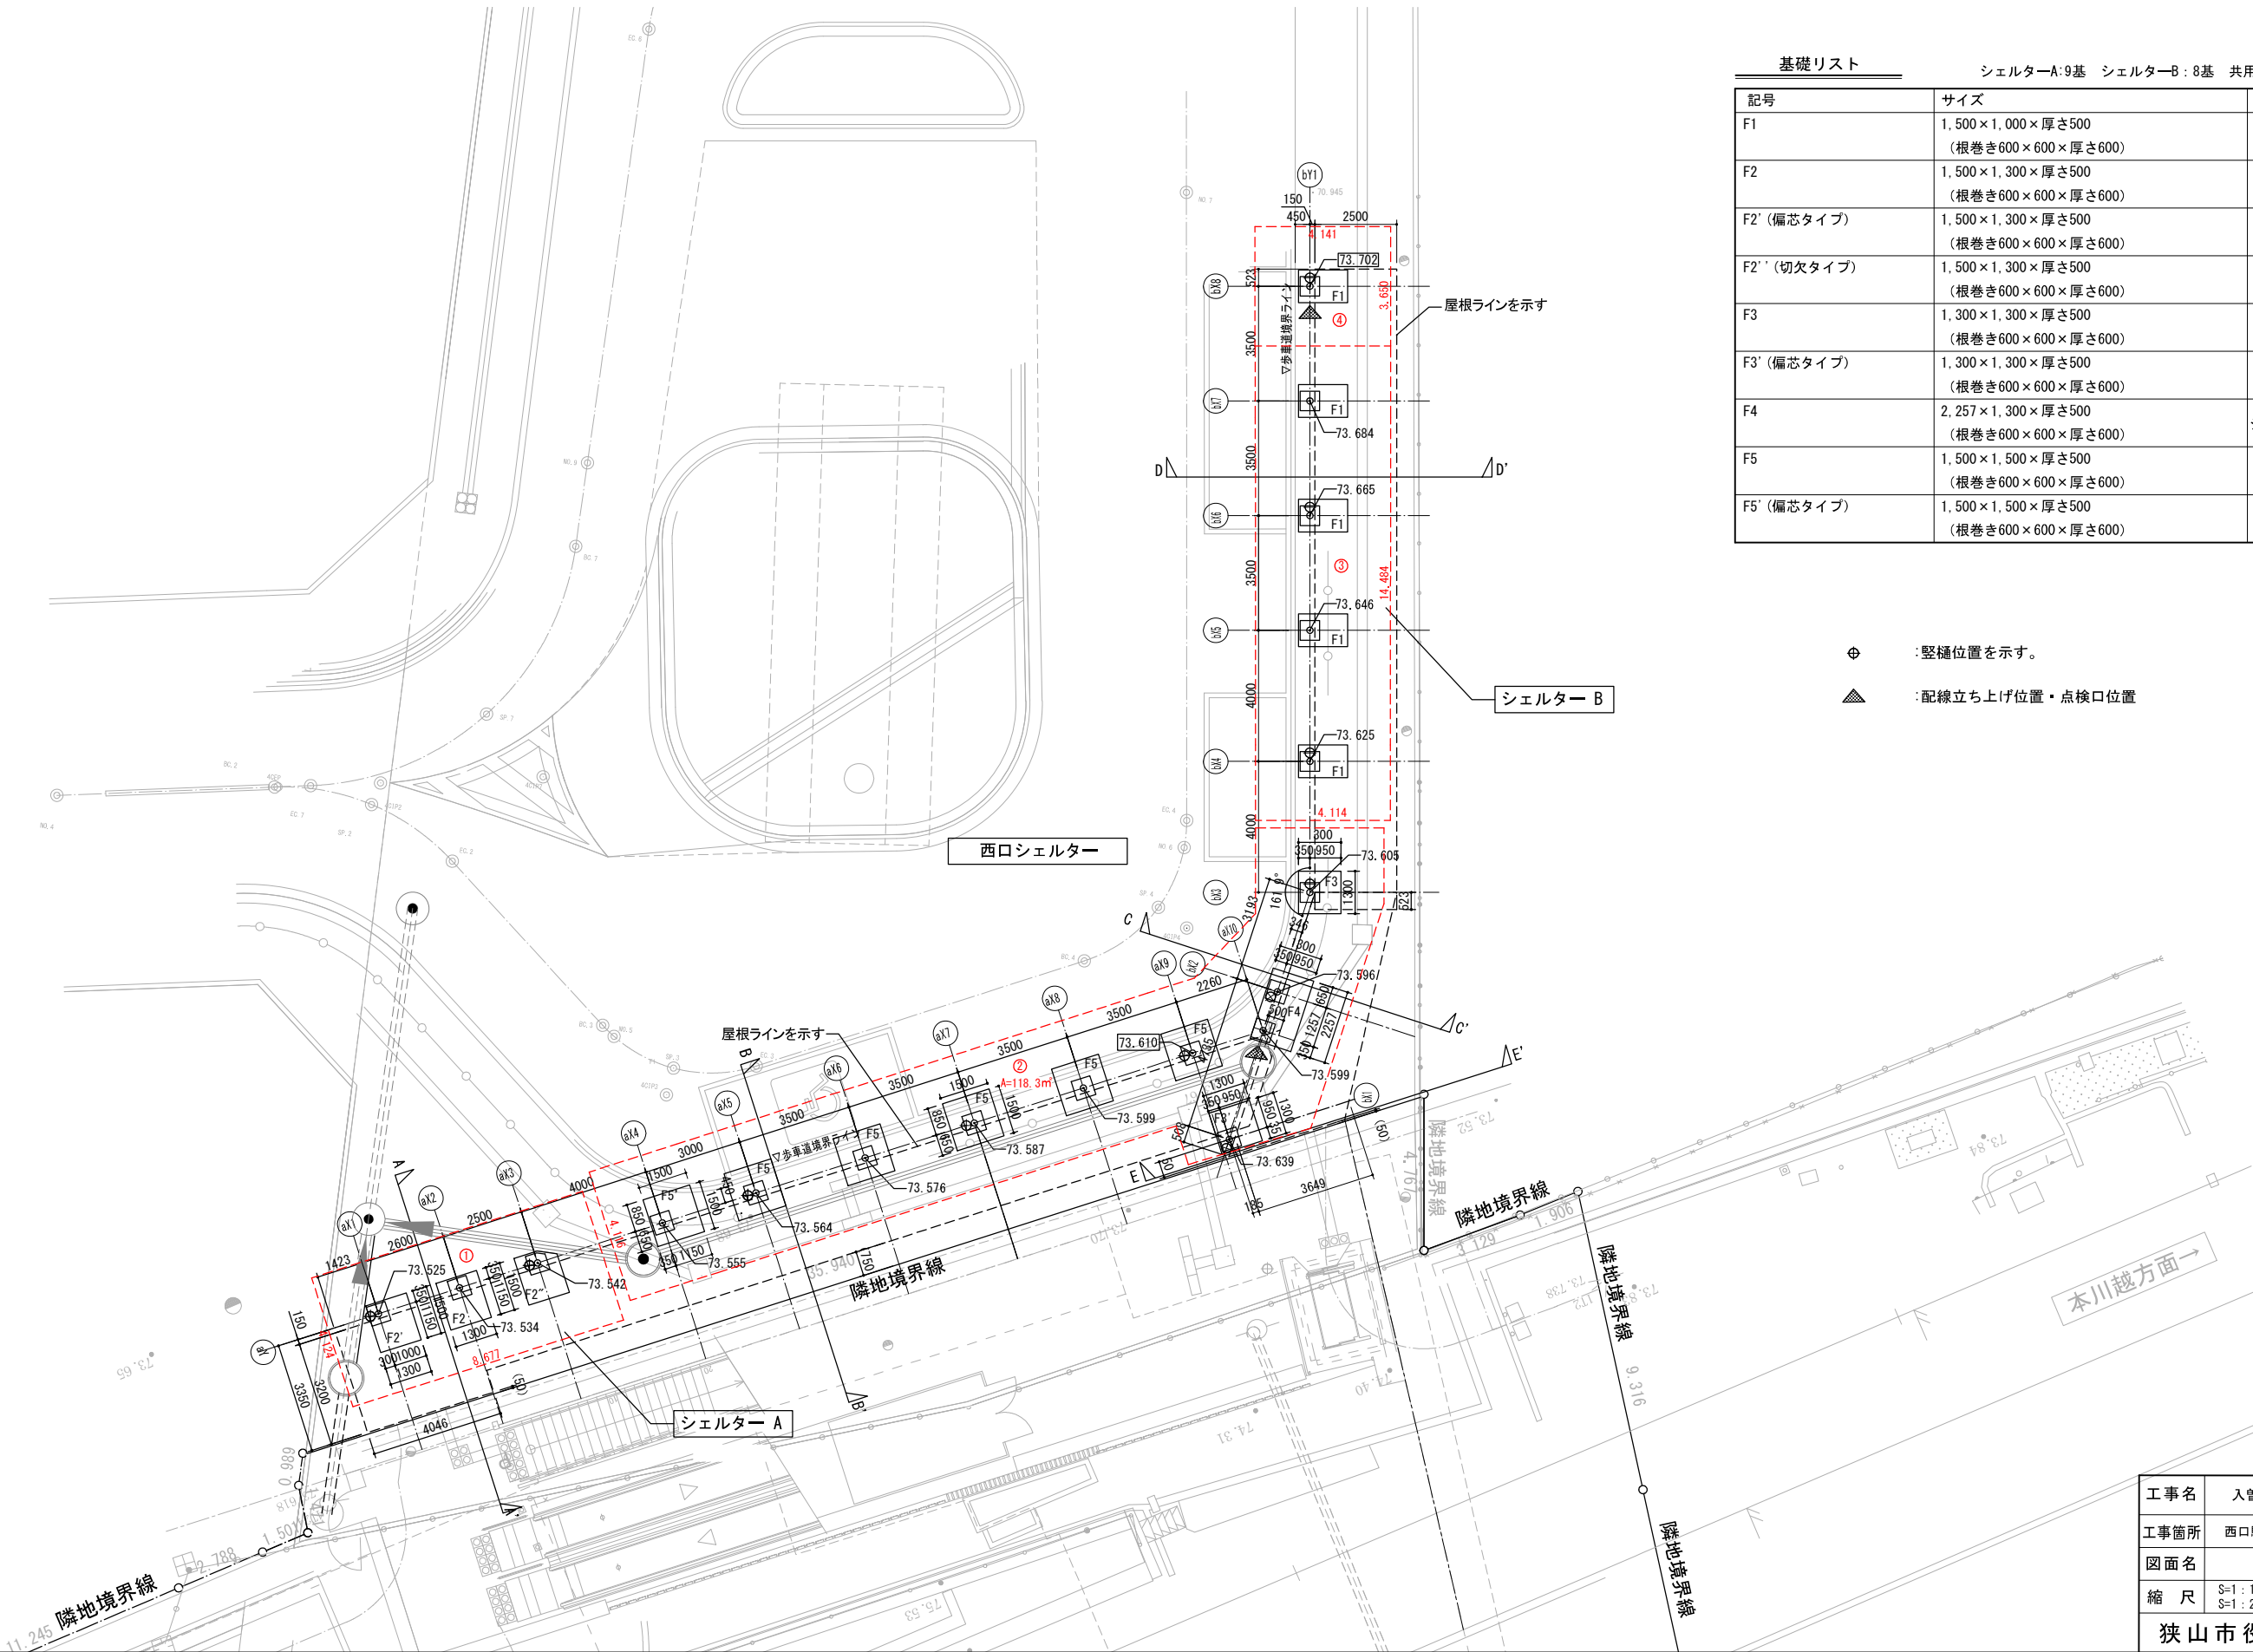

工事名	入曽駅西口シェルター等整備工事		
工事箇所	西口駅前広場	年度	令和 6 年
図面名	シェルター基礎伏図		
縮 尺	S=1:100 (A1) S=1:200 (A3)	図面番号	2 / 22
狭山市役所 市街地整備課			

シェルター 展開立面図

S=1/75 (A1)
S=1/150 (A3)

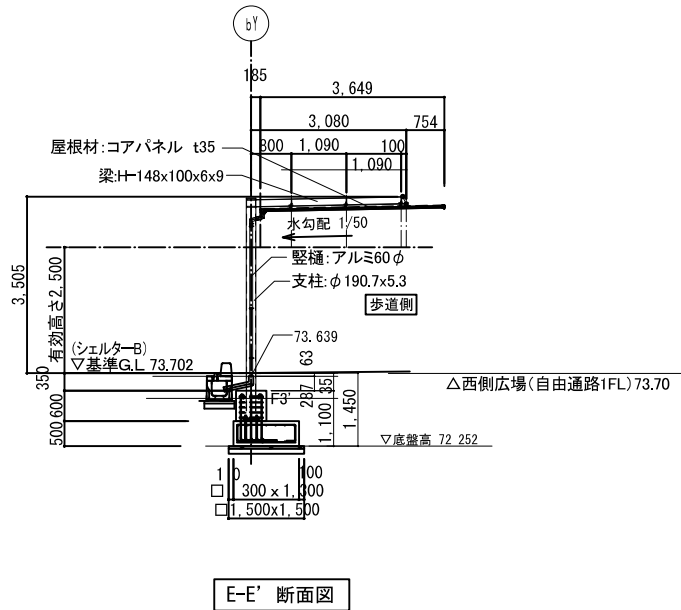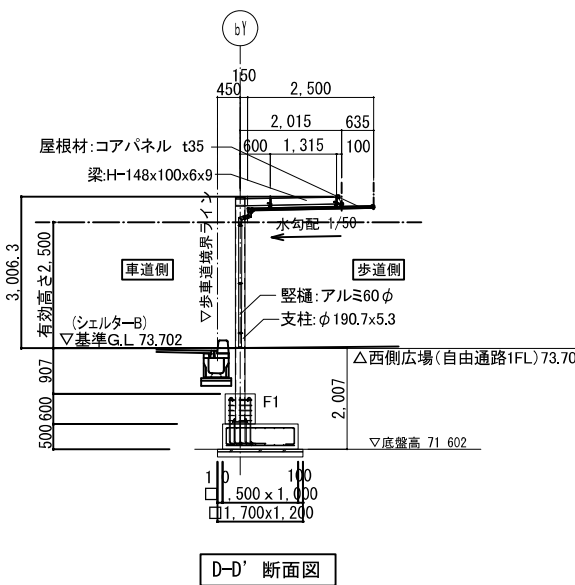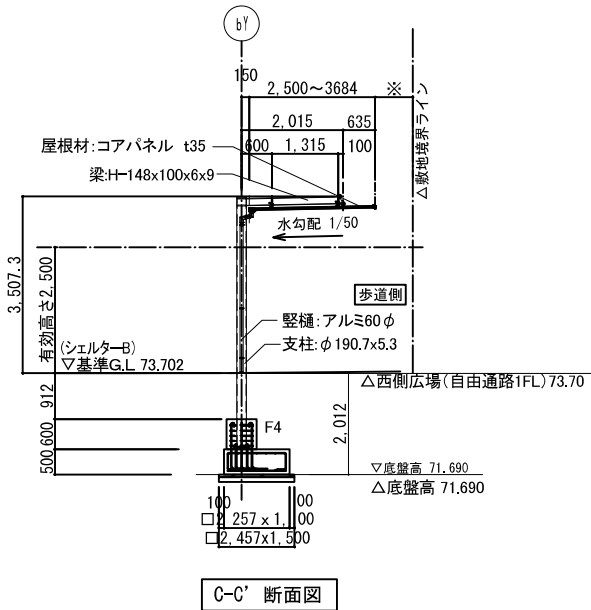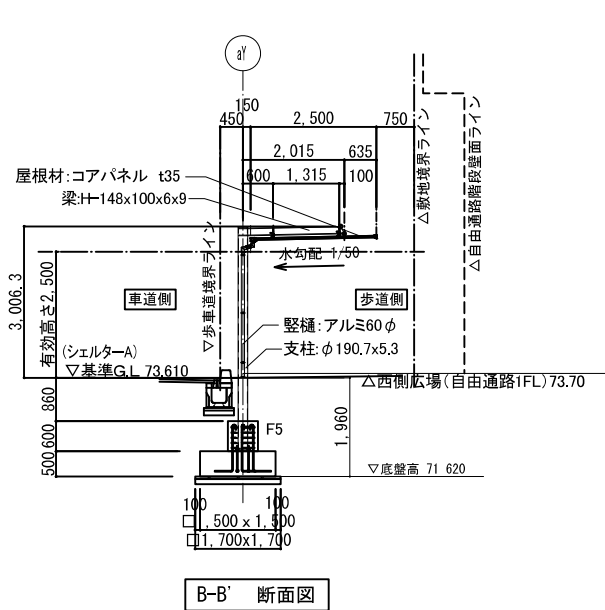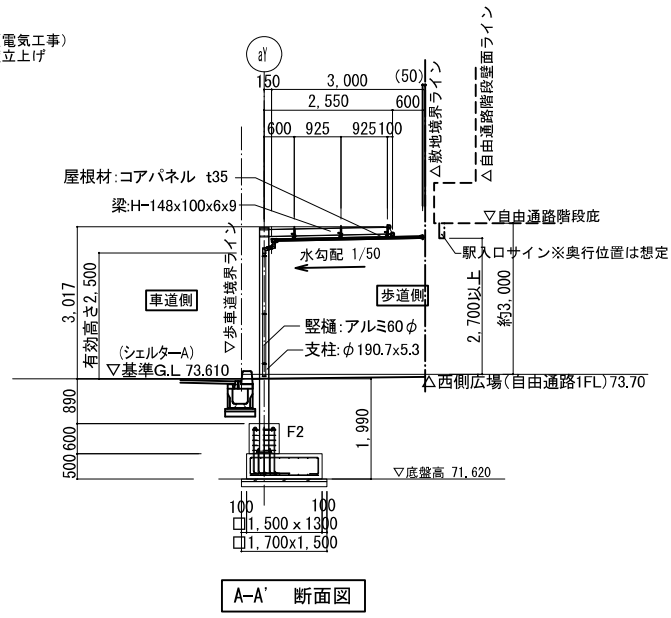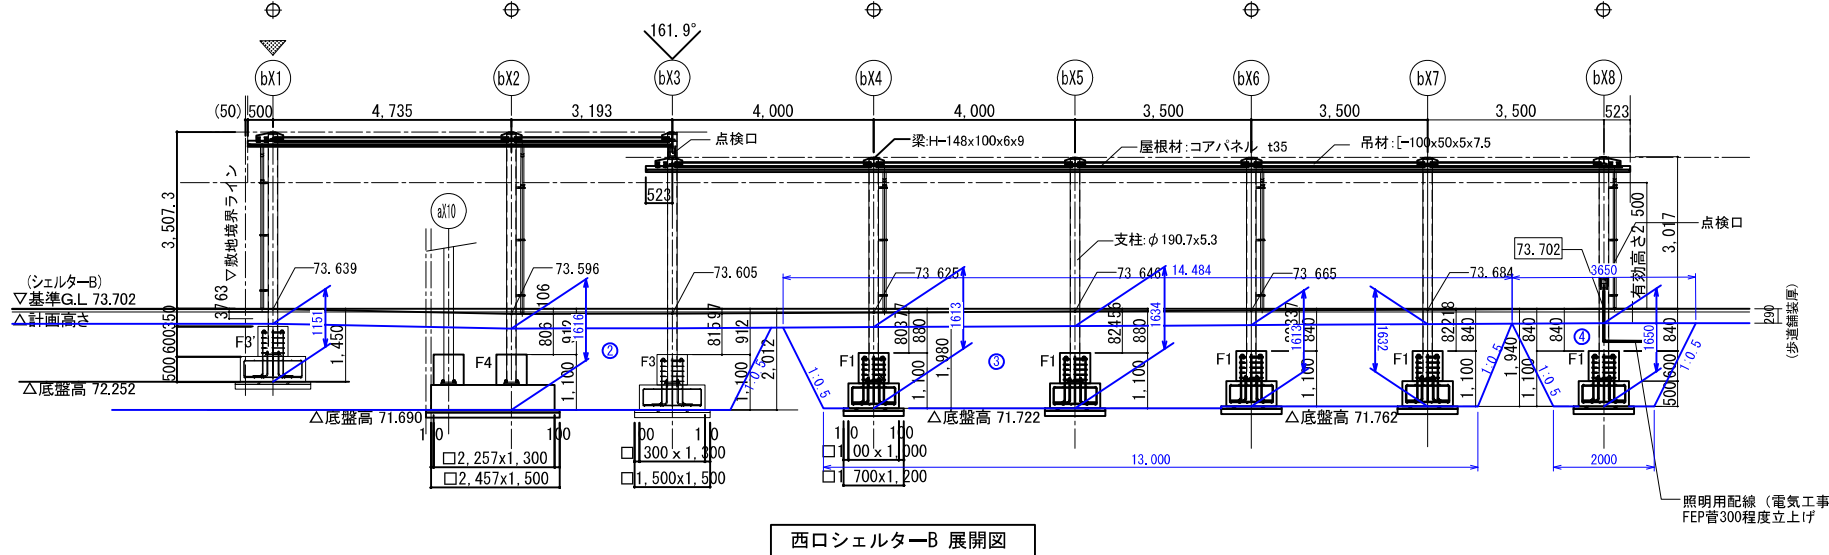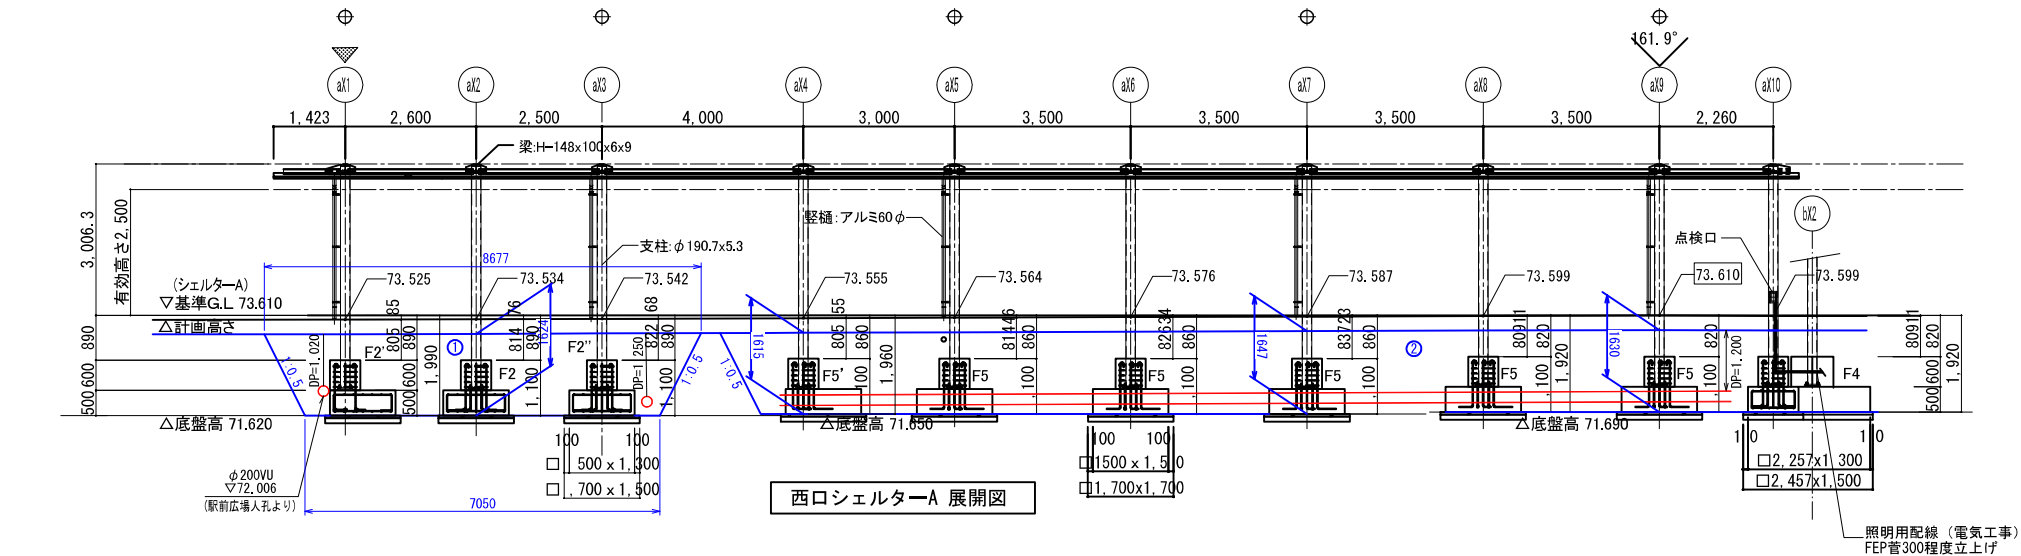


⊕ : 堅樁位置を示す。
▲ : 配線立ち上げ位置・点検口位置


工事名	入曽駅西口シェルター等整備工事		
工事箇所	西口駅前広場	年度	令和6年
図面名	シェルター展開立面図		
縮尺	S=1:75 (A1) S=1:150 (A3)	図面番号	3 / 22
狭山市役所 市街地整備課			

シェルター 一般図(1) 標準部

S=1/25 (A1)
S=1/50 (A3)

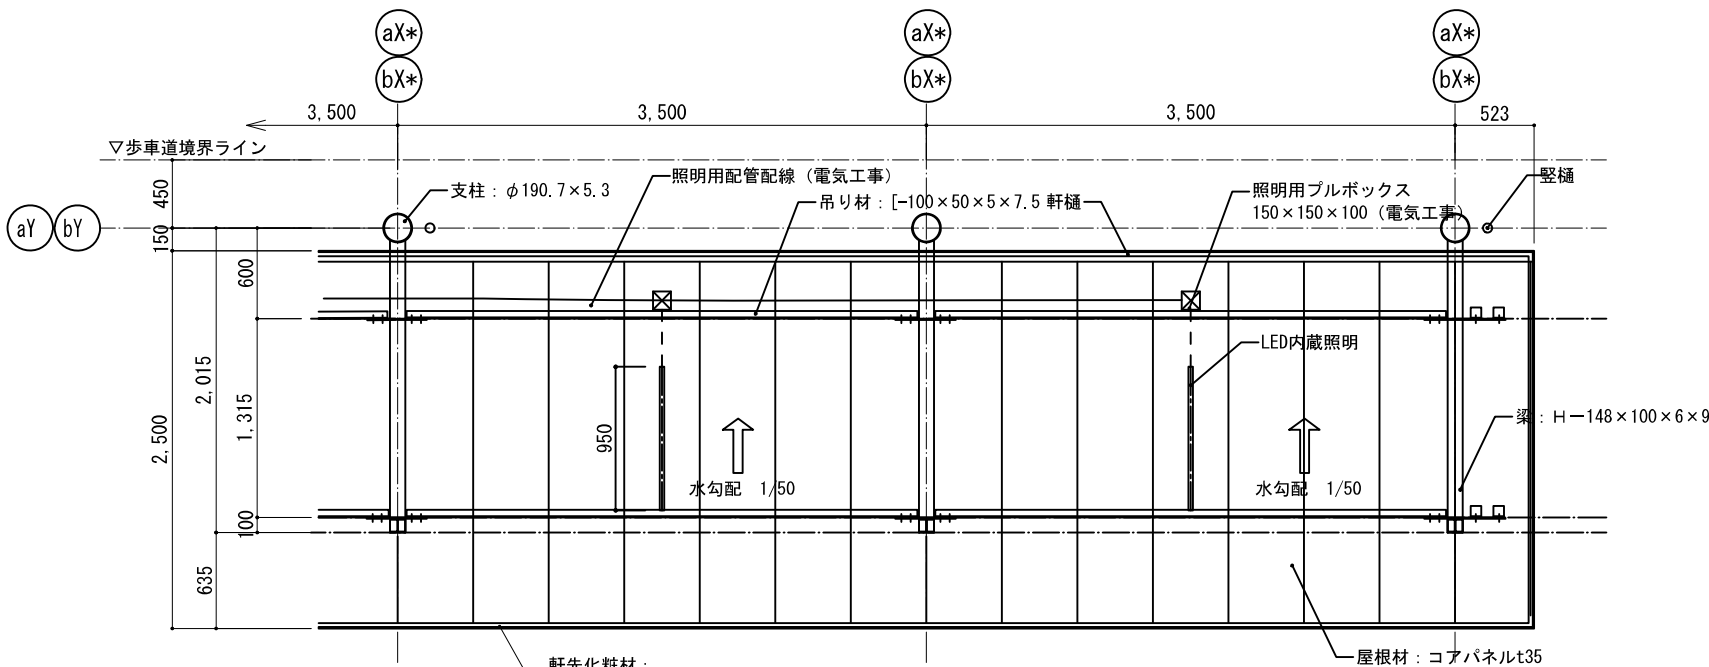

西口シェルター 屋根伏図

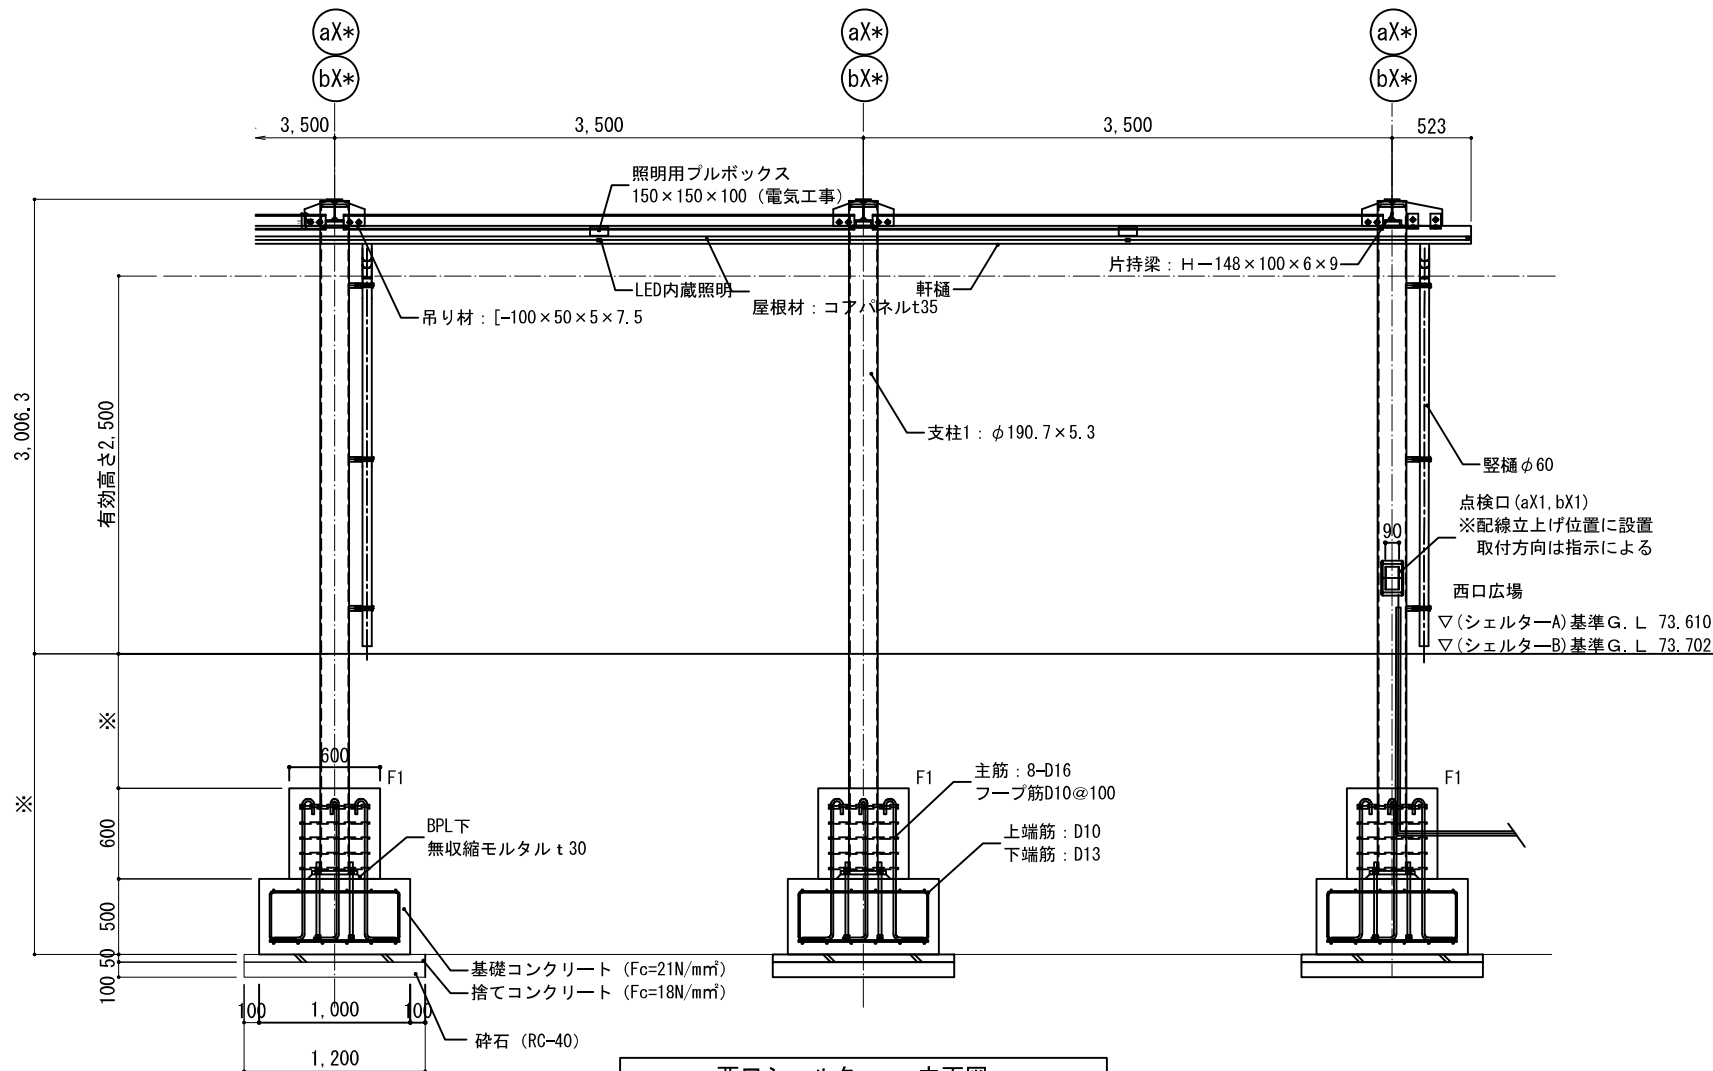

西口シェルター 立面図

※ 立面展開図による


シェルター部材表

名 称	材 質	表 面 処 理
支柱：φ190.7×5.3	STK400	高耐久セラミックハイブリッド 塗装 指定色
片持梁：H-148×100×6×9	SS400	
梁：H-148×100×6×9	SS400	
吊材1：[-100×50×5×7.5	SS400	
吊材2：L-100×75×7.0	SS400	
屋根材：コアパネル t35	アルミ押出材 A6063S-T5	色 シルバーアルマイト(艶消し)
軒樋	アルミ押出材 A6063S-T5	色 シルバーアルマイト(艶消し)
縦樋	アルミφ60φ管	色 シルバー
シーリング	変成シリコン	指定色
ボルト・ナット・ネジ類	SUS	—
内蔵照明	LEDライン	

高耐久セラミックハイブリッド塗り 塗装仕様:DP塗り 建築工事標準仕様書 18.7.2同等

工程	塗料名	塗布量kg/m ²	塗装方法	施工区分
1 素地調整	グラウト処理 (18.2.3 B種)			工場
2 下塗り	ハイボンプライマー (JASS18 M-109)	0.4	エアロブラシorローラー	工場/現場
3 中塗り	セラミックハイブリッド 塗料 (変成無機塗料)	0.15	刷毛orローラー	工場/現場
4 上塗り	セラミックハイブリッド 塗料 (変成無機塗料)	0.15	刷毛orローラー	工場/現場

※仕様は公共建築工事標準共通仕様書（国土交通省大臣官房官庁営繕部, 最新版）に準拠します。



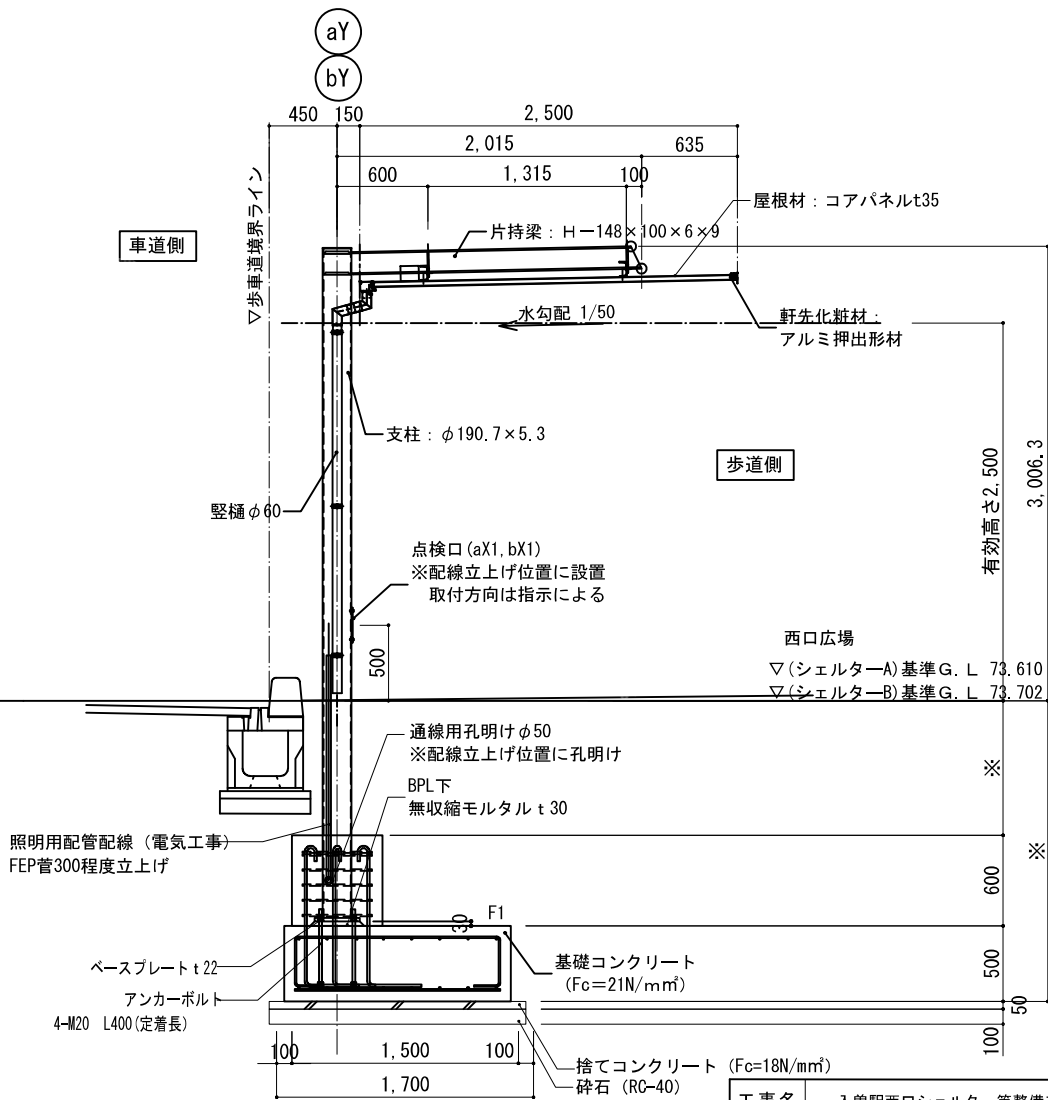


西口シェルター 断面図

工事名	入管駅西口シェルター等整備工事		
工事箇所	西口駅前広場	年度	令和 6 年
図面名	シェルター一般図(1) 標準部		
縮 尺	図 示	図面番号	4 / 22

狭山市役所 市街地整備課

S=1/25 (A1
S=1/50 (A3

   

名 称	材 質	表 面 処 理
支柱：φ190.7×5.3	STK400	高耐久セラミックハイブリッド塗装 指定色
片持梁：H-148×100×6×9	SS400	
梁：H-148×100×6×9	SS400	
吊材1：[-100×50×5×7.5	SS400	
吊材2：L-100×75×7.0	SS400	
屋根材：コアパネル t35	アルミ押出材 A6063S-T5	色 シルバーアルマイト(艶消し)
軒樋	アルミ押出材 A6063S-T5	色 シルバーアルマイト(艶消し)
堅樋	アルミ60φ管	色 シルバー
シーリング	変成シリコン	指定色
ボルト・ナット・ネジ類	SUS	—
内蔵照明	LEDライン	

工程	塗料名	塗布量kg/m ²	塗装方法	施工区分
1 素地調整	ブラスト処理 (18.2.3 B 種)			工場
2 下塗り	ハイボアプライマー (JASS18 M-109)	0.4	エアレス刷毛ローラー	工場/現場
3 中塗り	エポキシハイブリッド塗料 (変成無機塗料)	0.15	刷毛ローラー	工場/現場
4 上塗り	エポキシハイブリッド塗料 (変成無機塗料)	0.15	刷毛ローラー	工場/現場


※仕様は公共建築工事標準共通仕様書（国土交通省大臣官房官庁営繕部、最新版）に準拠します。

工 事 名	入曽駅西口シェルター等整備工事		
工事箇所	西口駅前広場	年 度	令和 6 年
図 面 名	シェルター一般図(2) 屋根長手部		
縮 尺	図 示	図面番号	5 / 22


狭山市役所 市街地整備課

部分詳細図(1) S=図示




屋根取付詳細図 標準部

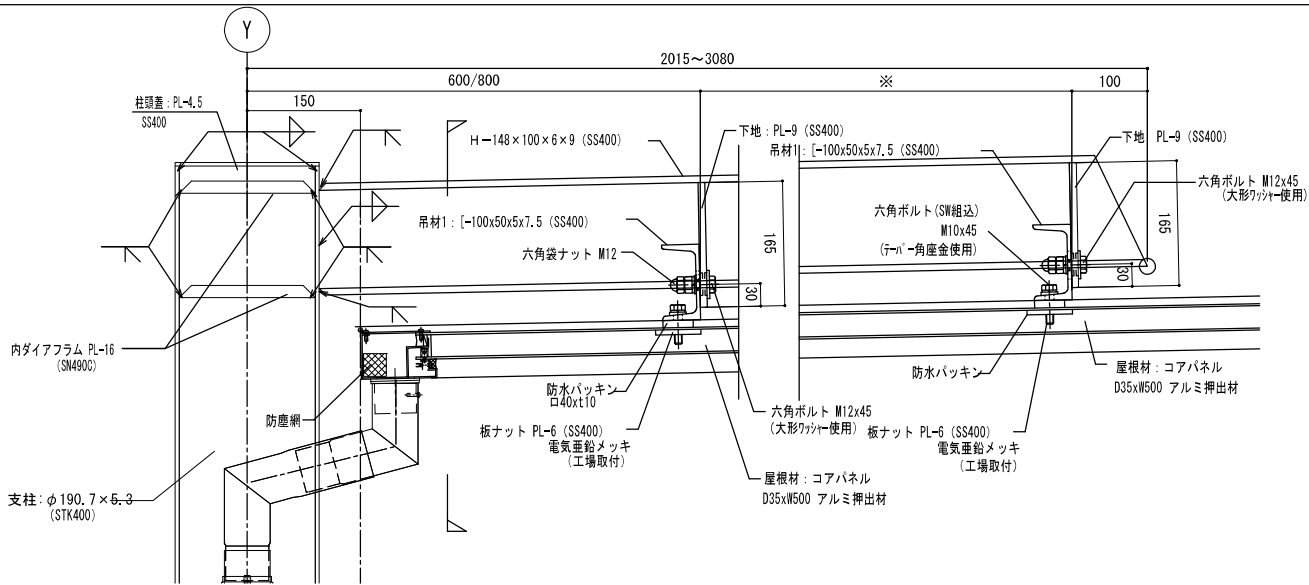


屋根取付詳細図 端部

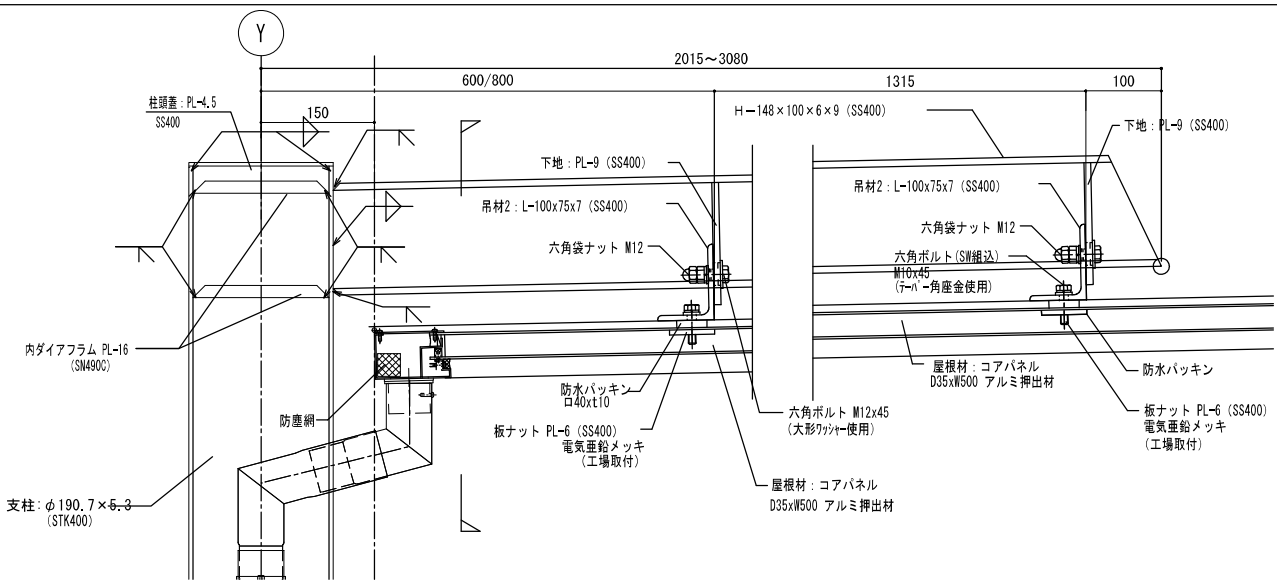


屋根取付詳細図

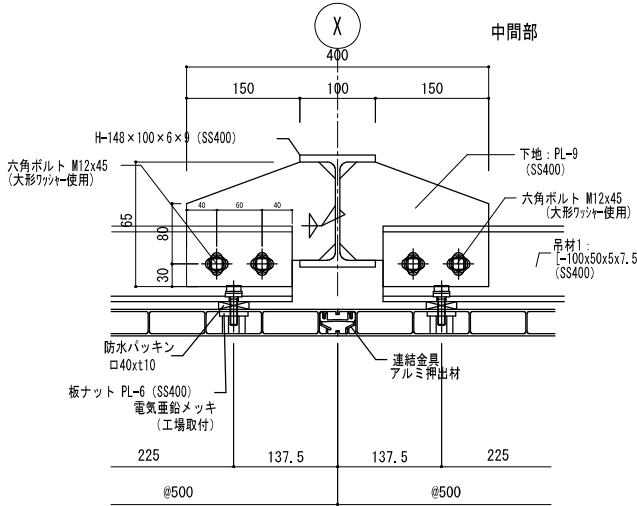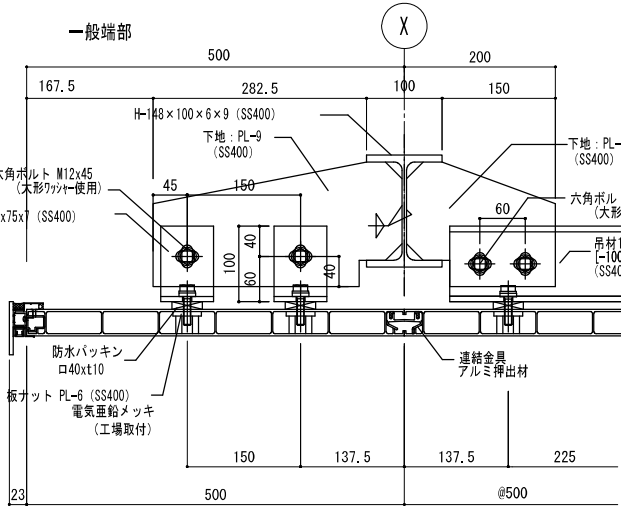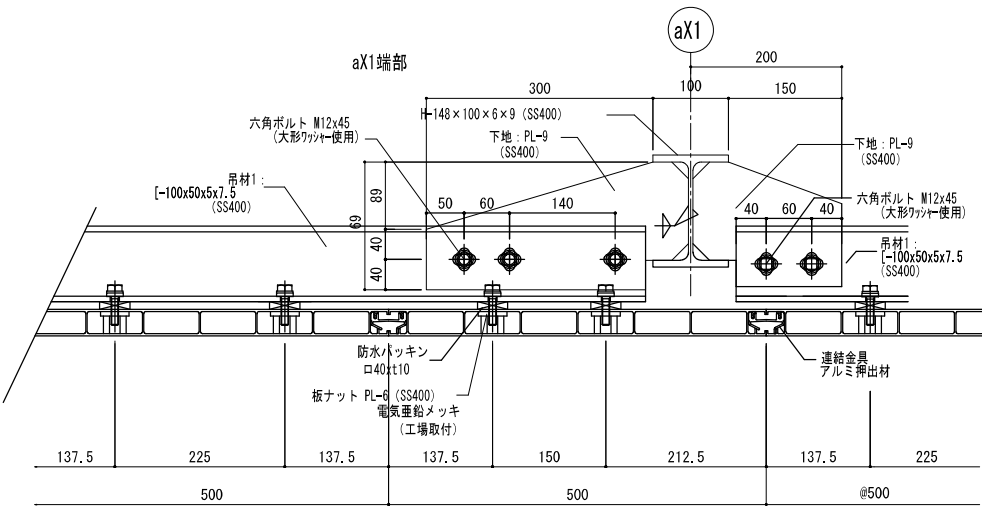


軒樋詳細図

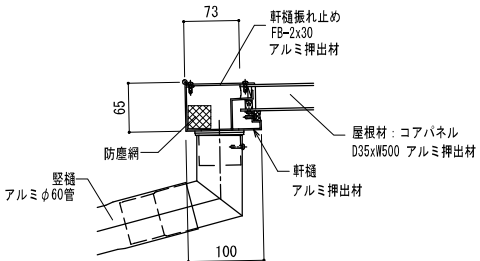


支柱部点検口詳細図

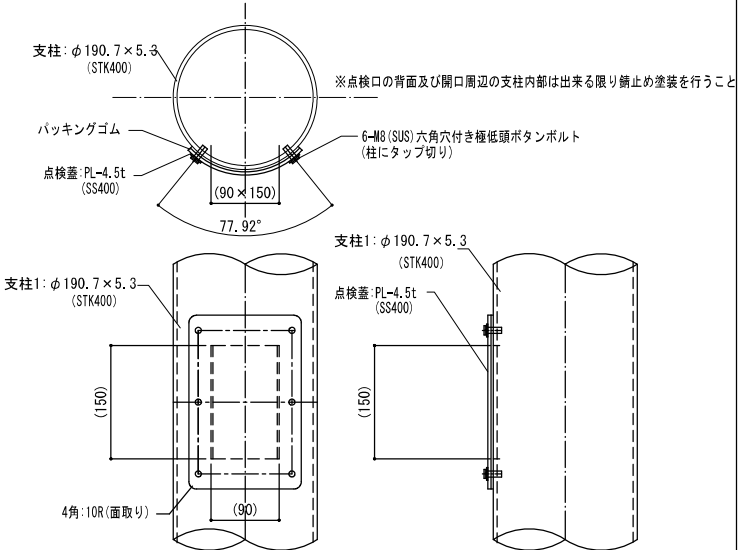

柱頭詳細図

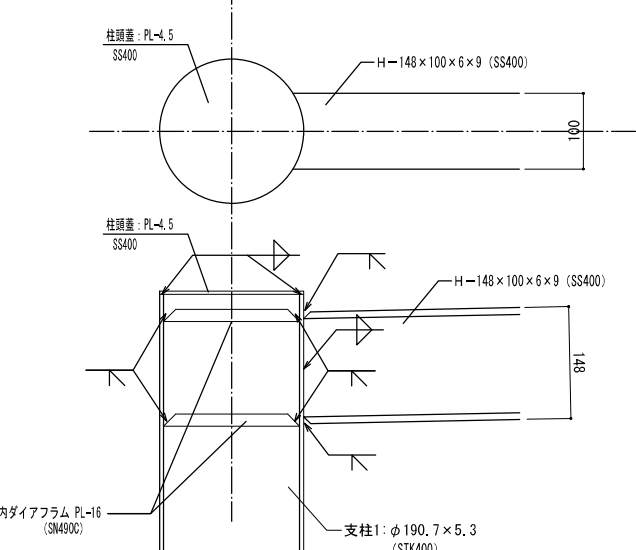


屋根吊材

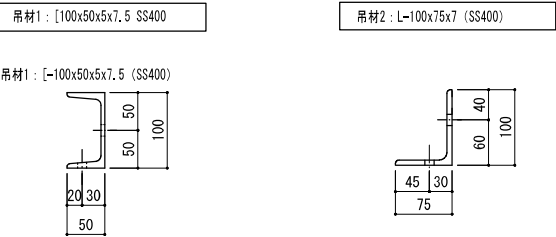


工事名	入管駅西口シェルター等整備工事		
工事箇所	西口駅前広場	年度	令和 6 年
図面名	シェルター部分詳細図(1)		
縮 尺	図 示	図面番号	6 / 22
狭山市役所 市街地整備課			

部分詳細図(2) S=図示


LED照明取付詳細図

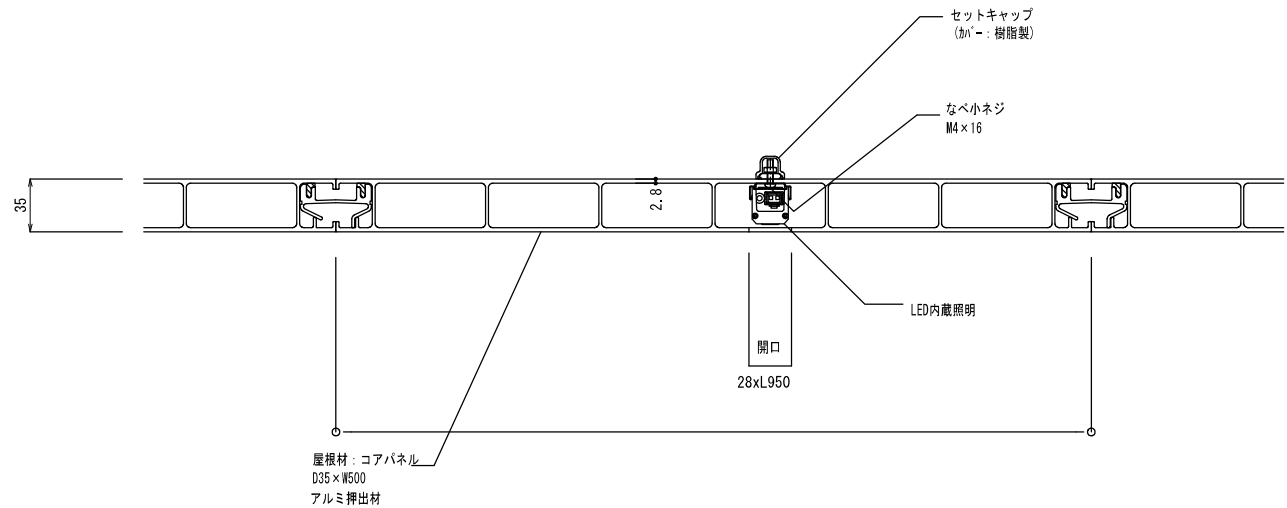

配線用ボックス取付詳細図

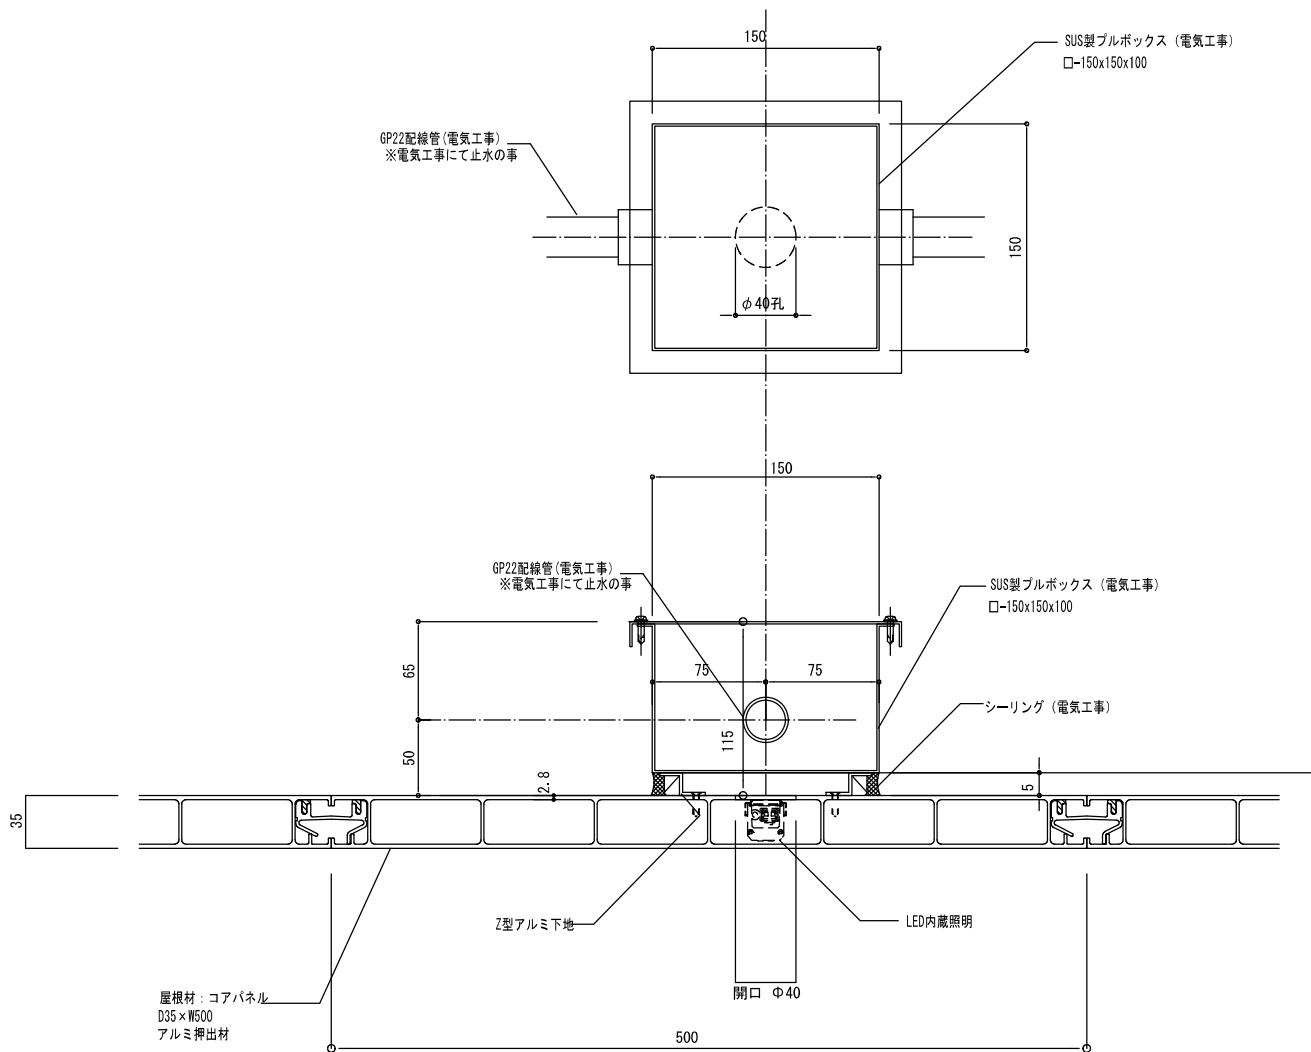

LED内蔵照明 S=1:20

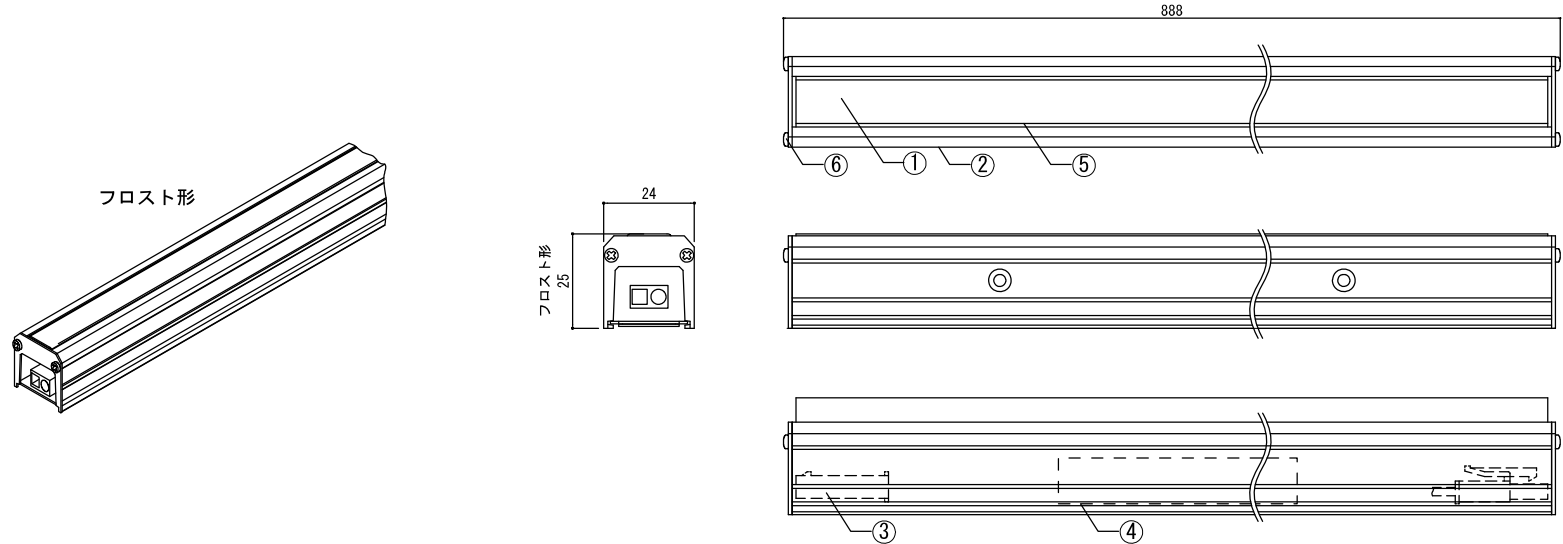


使用概要 定格電圧：100V

形名	長さ (mm)	定格電力 (W)	入力電流 (A)	LED数	配光角 (度)	全光束 (lm) 参考値	質量 (g)
ESD9P1-042J50F-100E	888	11.6	0.14	42	120	1670	375

番号	部品名	数材質・仕様	摘要
①	LED	N チップ形	日亜化学工業
②	ベース	1 アルミニウム合金	陽極酸化皮膜
③	コネクタ組立	2 PVC x18AWG (0.82sq)	コネクタ (JST EL形)
④	電源ユニット	1 樹脂ケース・電子部品	PC
⑤	カバー/レンズ	1 PC	光学拡散剤配合
⑥	サイドプレート	2 SUS t1	-
⑦	取り付け具	N SUS t0.5	-



工事名	入曽駅西口シェルター等整備工事		
工事箇所	西口駅前広場	年度	令和 6 年
図面名	シェルター部分詳細図(2)		
縮 尺	図 示	図面番号	7 / 22
狭山市役所 市街地整備課			

部分詳細図(3) S=図示

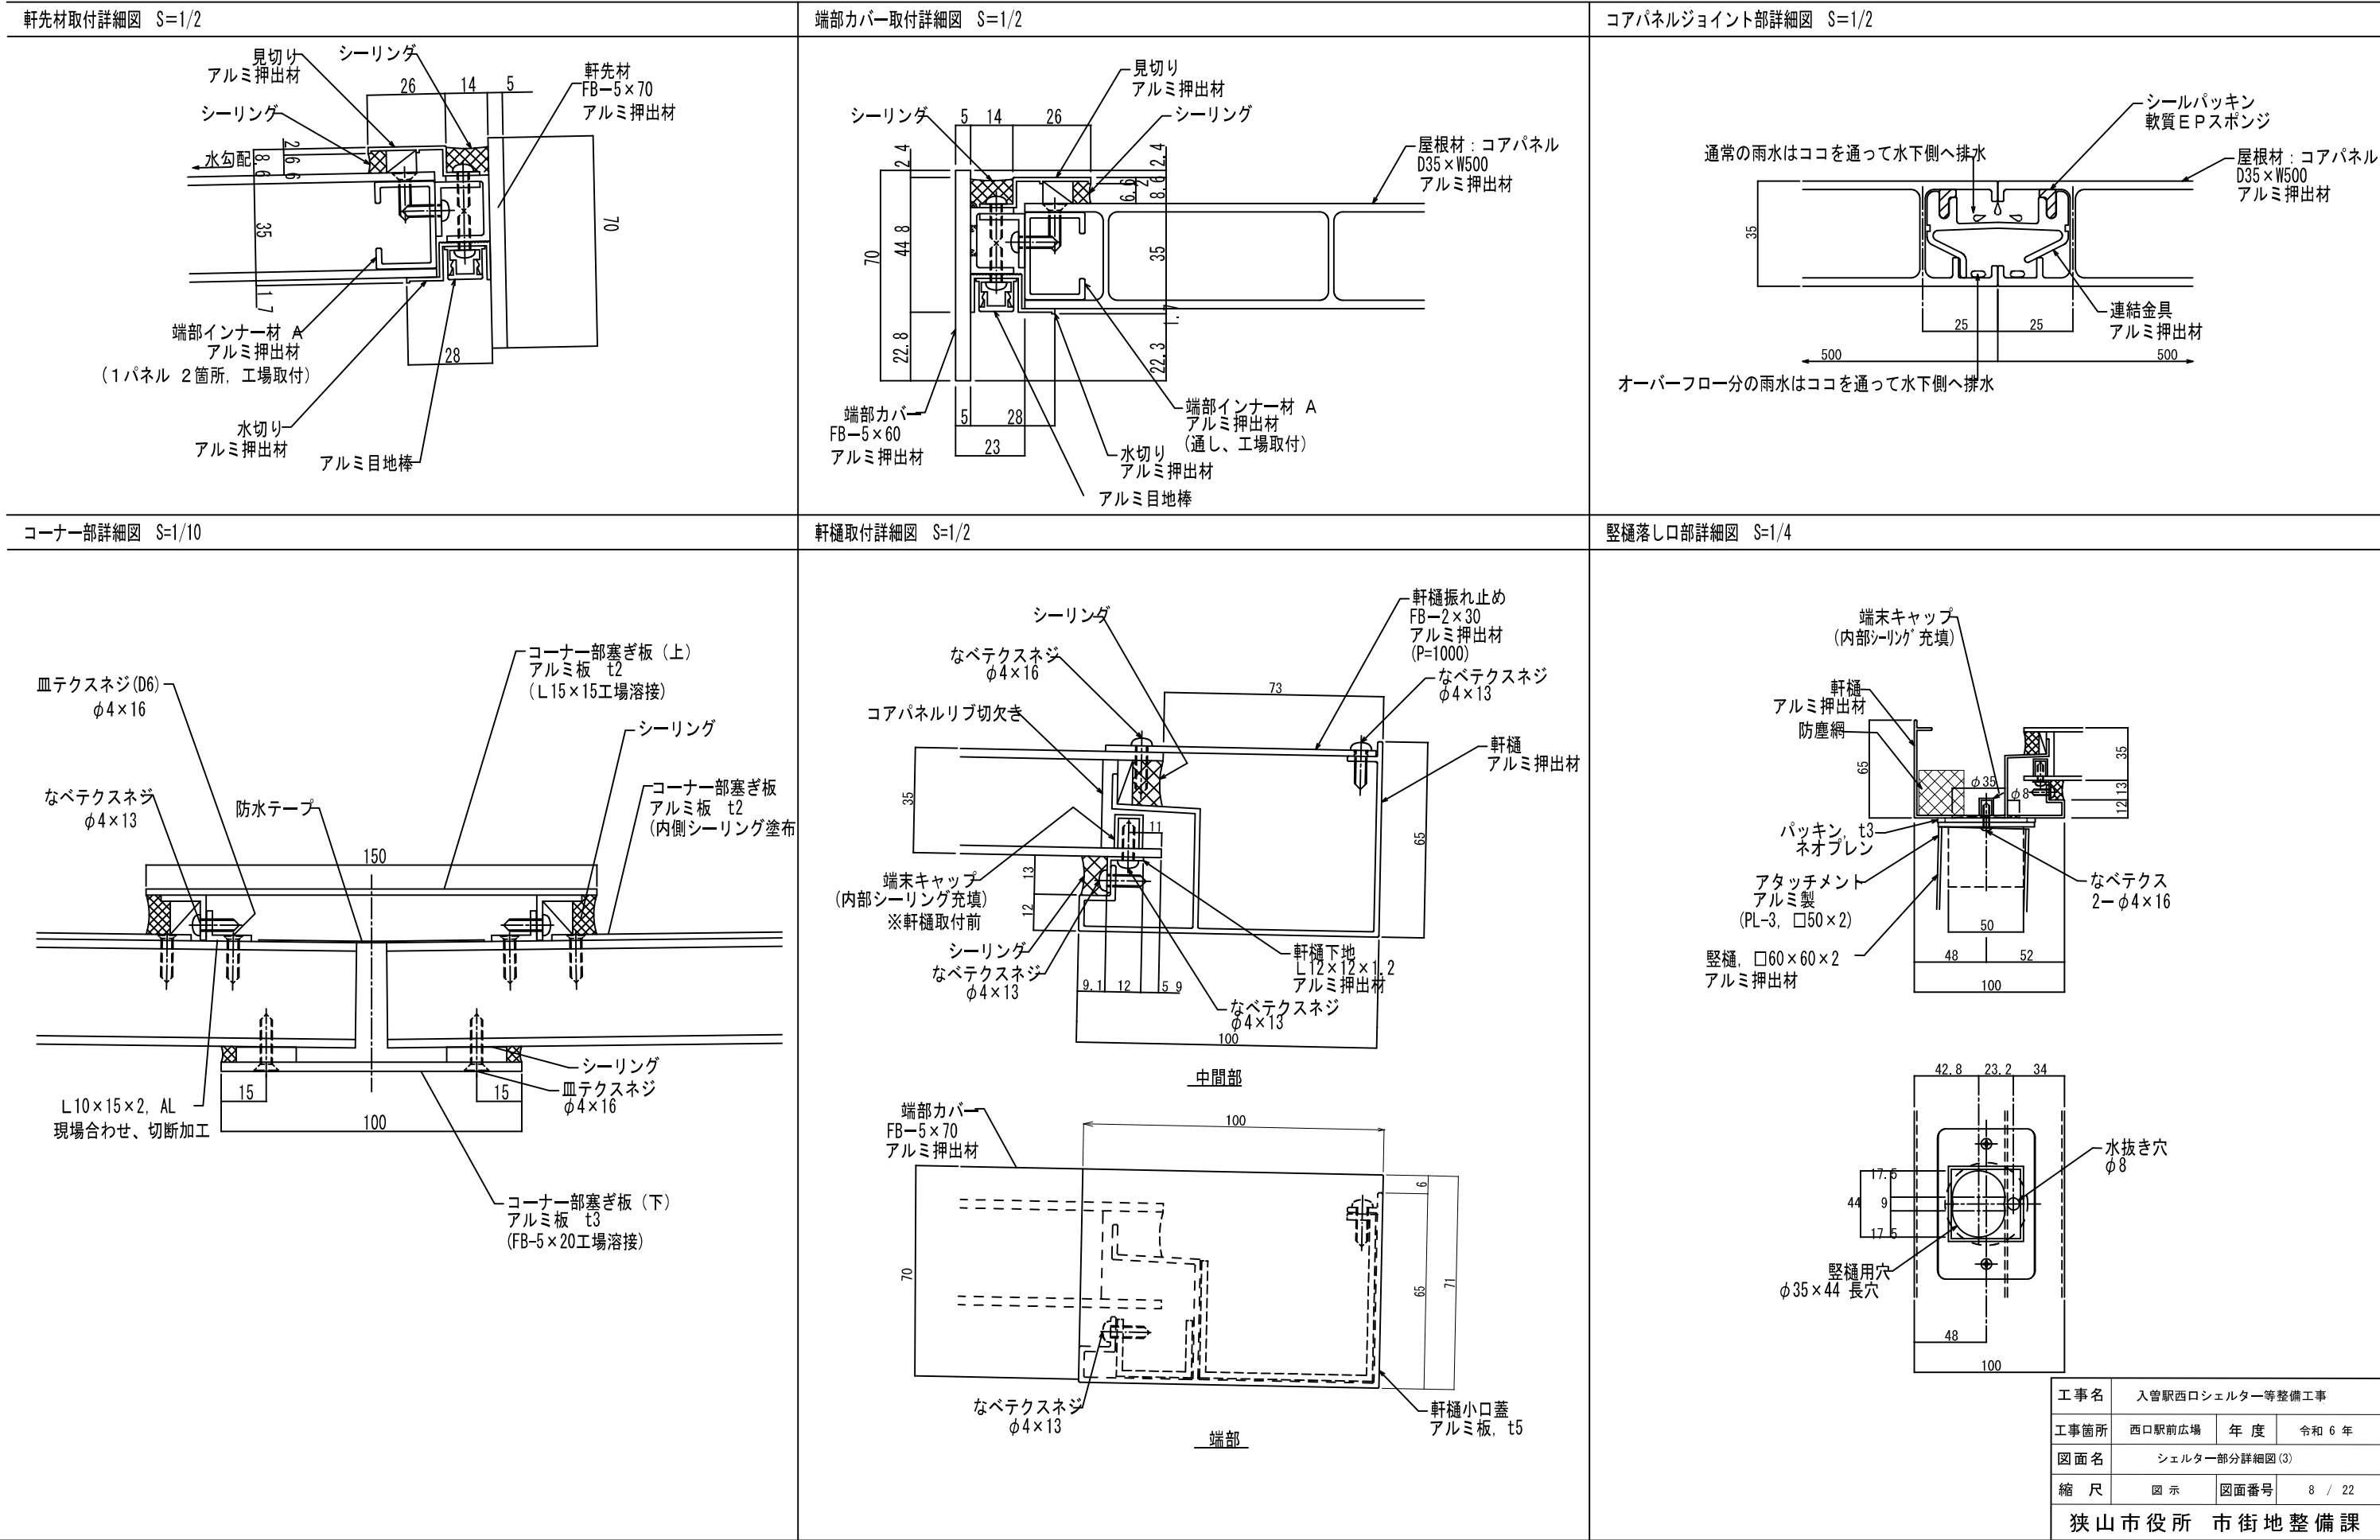

S=1/10 (A1)
S=1/20 (A3)

西口広場
▽基準G. L 73.610 (シェルター-A) 73.702 (シェルター-B)

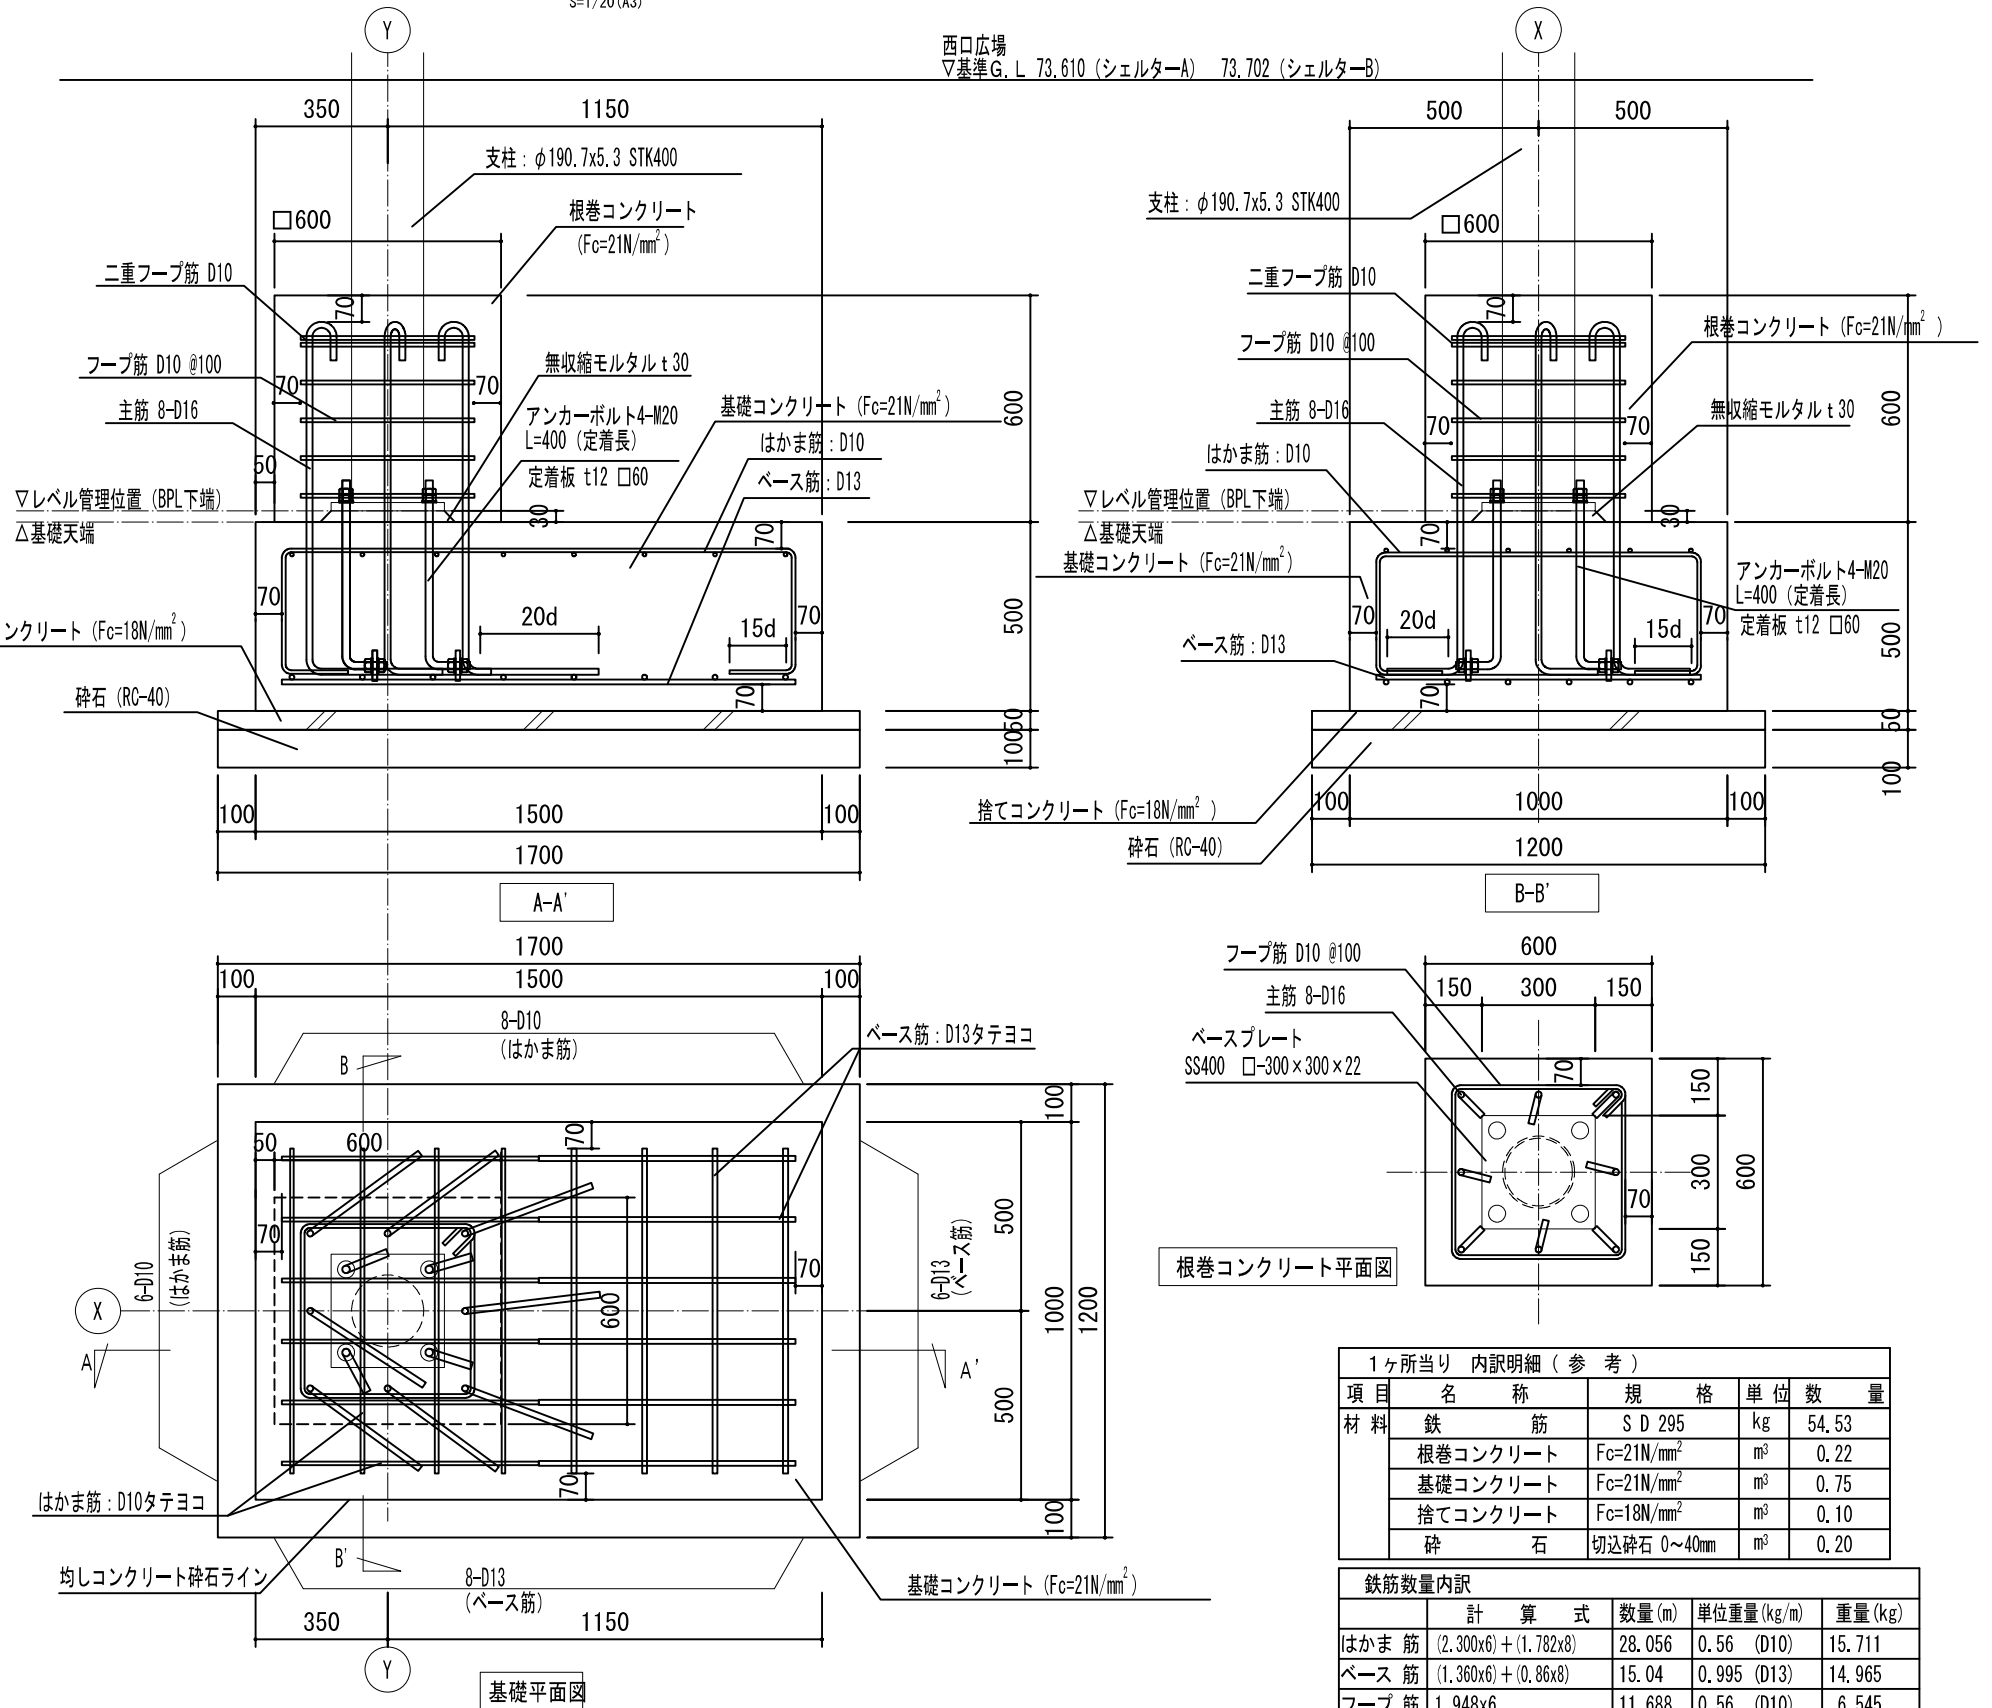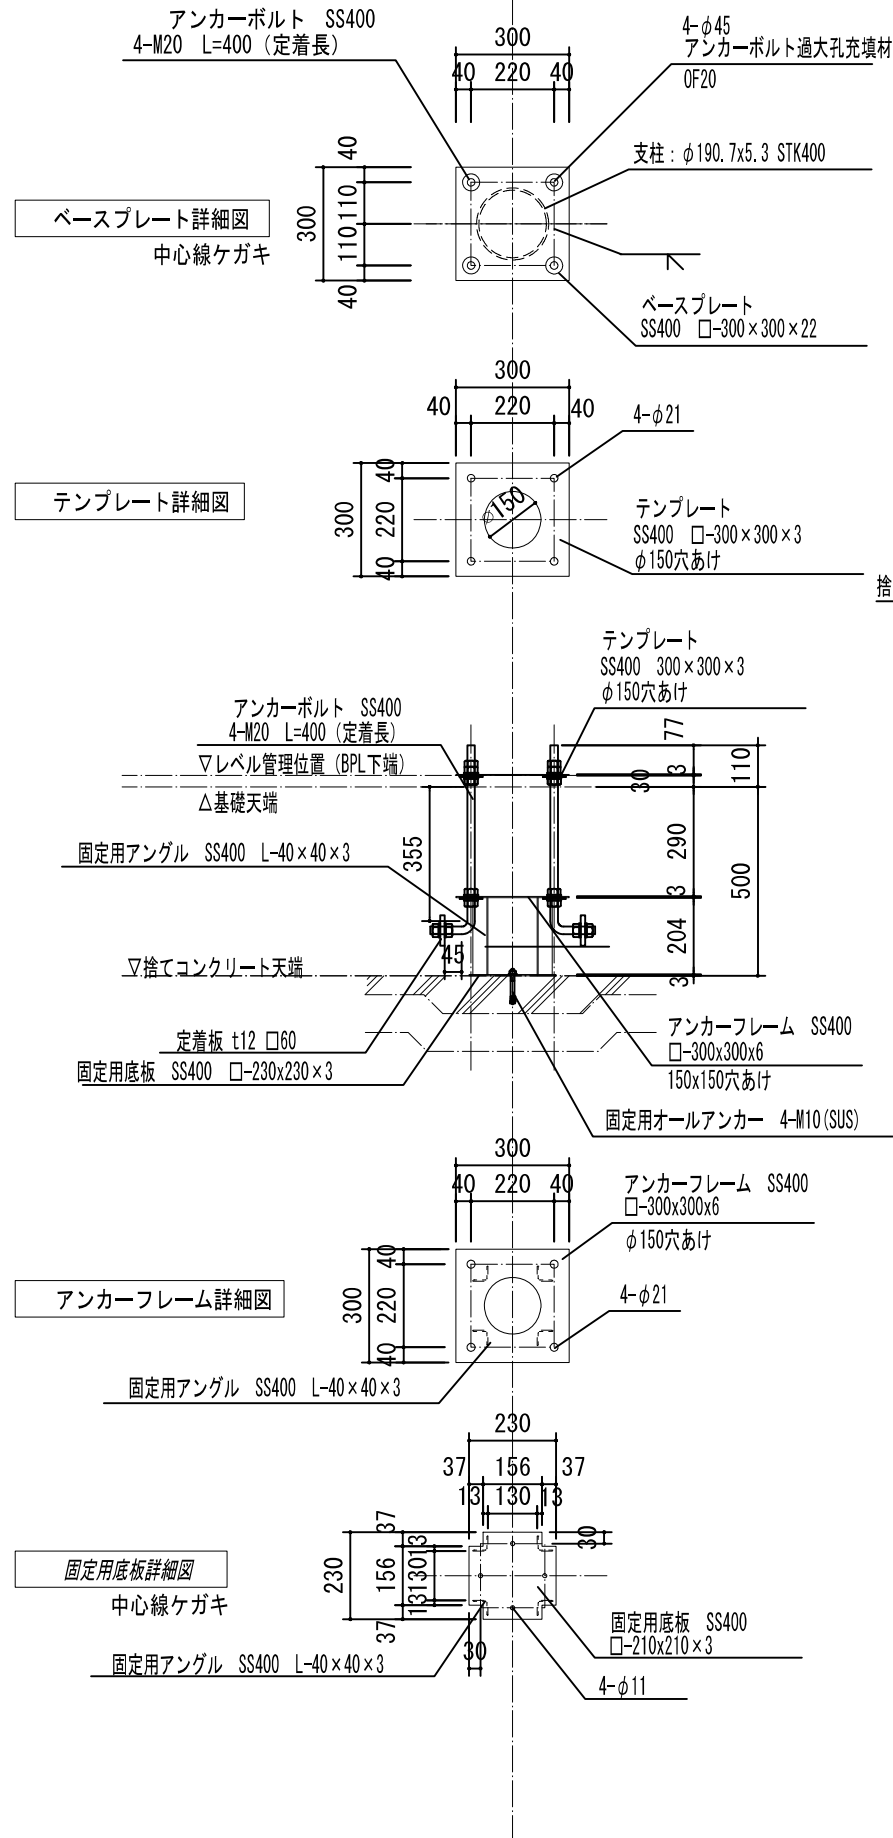

1ヶ所当り 内訳明細 (参 考)				
項 目	名 称	規 格	単 位	数 量
材 料	鉄 筋	S D 295	kg	54.53
	根巻コンクリート	Fc=21N/mm ²	m ³	0.22
	基礎コンクリート	Fc=21N/mm ²	m ³	0.75
	捨てコンクリート	Fc=18N/mm ²	m ³	0.10
	砕 石	切込砕石 0～40mm	m ³	0.20










鉄筋数量内訳				
	計 算 式	数量(m)	単位重量(kg/m)	重量(kg)
はかま 筋	$(2.300 \times 6) + (1.782 \times 8)$	28.056	0.56 (D10)	15.711
ベース 筋	$(1.360 \times 6) + (0.86 \times 8)$	15.04	0.995 (D13)	14.965
フープ 筋	1.948x6	11.688	0.56 (D10)	6.545
主 筋	1.387x8	11.096	1.56 (D16)	17.310
TOTAL				54.531

特記なき限り
基礎・根巻きコンクリート : $F_c = 21 \text{ N/mm}^2$
鉄筋 : SD295 D10 D13 D16

工事名	入曽駅西口シェルター等整備工事		
工事箇所	西口駅前広場	年度	令和 6 年
図面名	シェルター基礎詳細図(1)		
縮 尺	図 示	図面番号	9 / 22
狭山市役所 市街地整備課			

シェルター基礎詳細図(2) F2

S=1/10 (A1)
S=1/20 (A3)

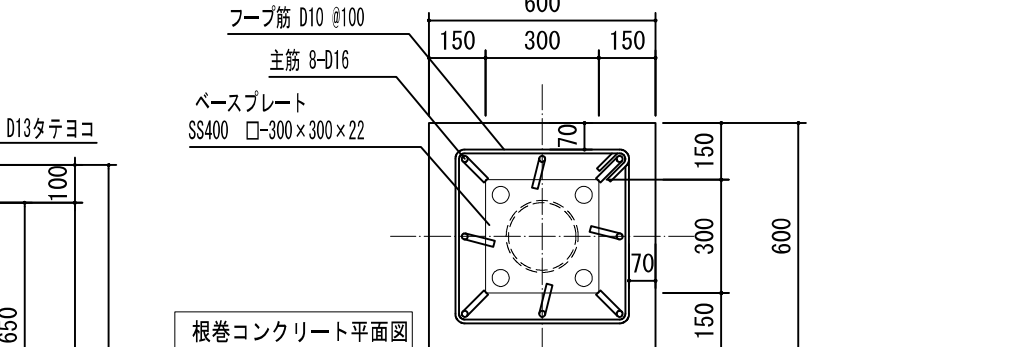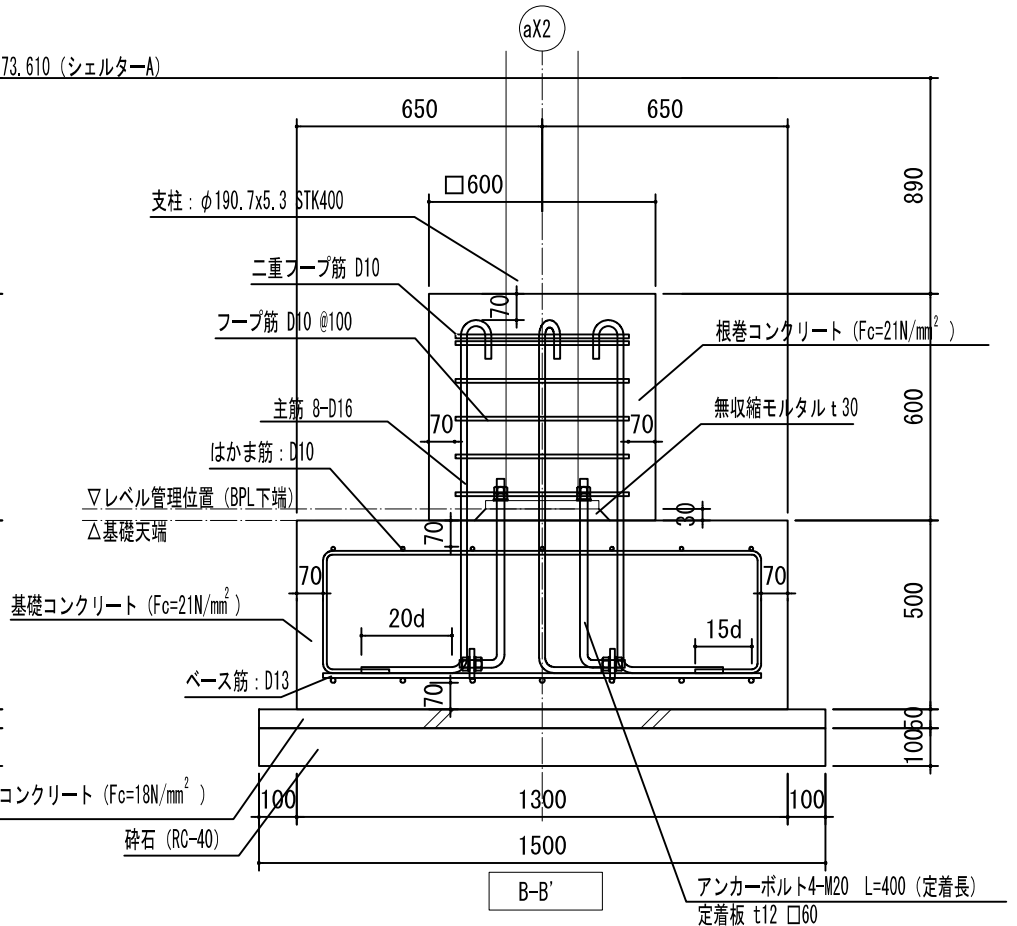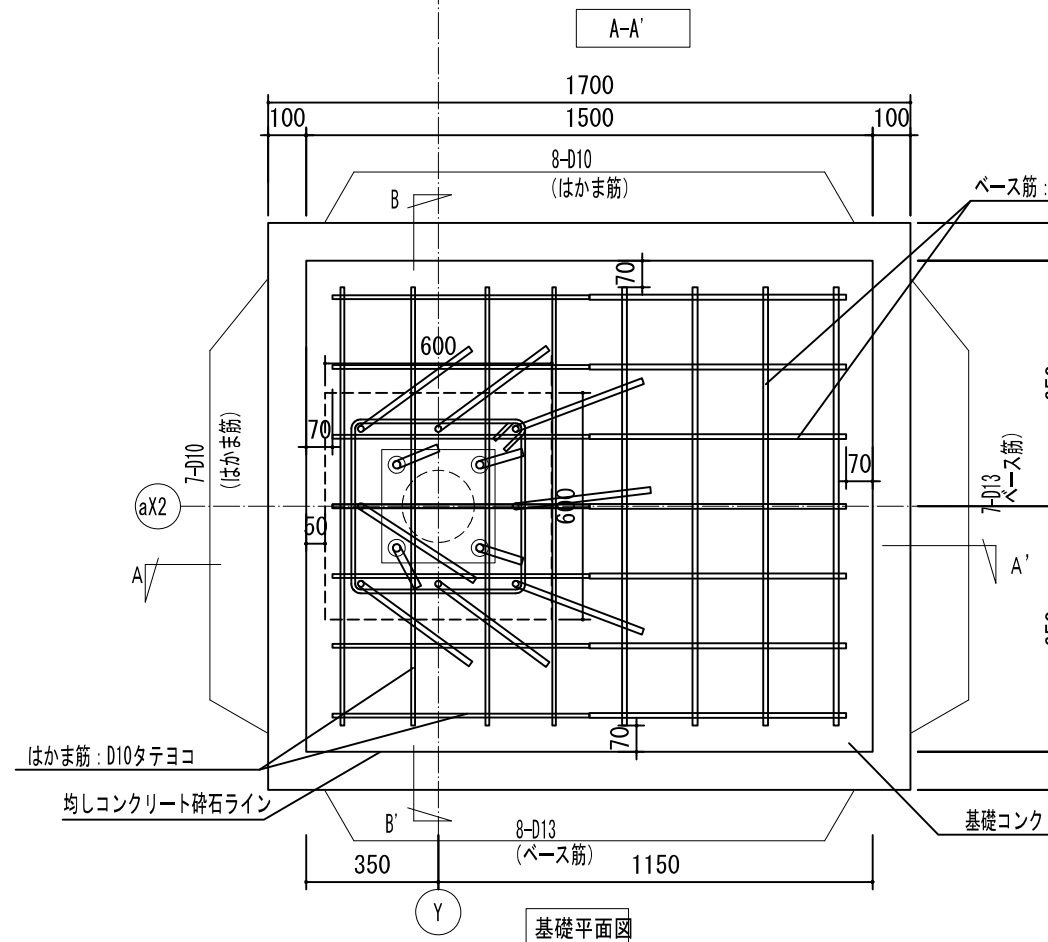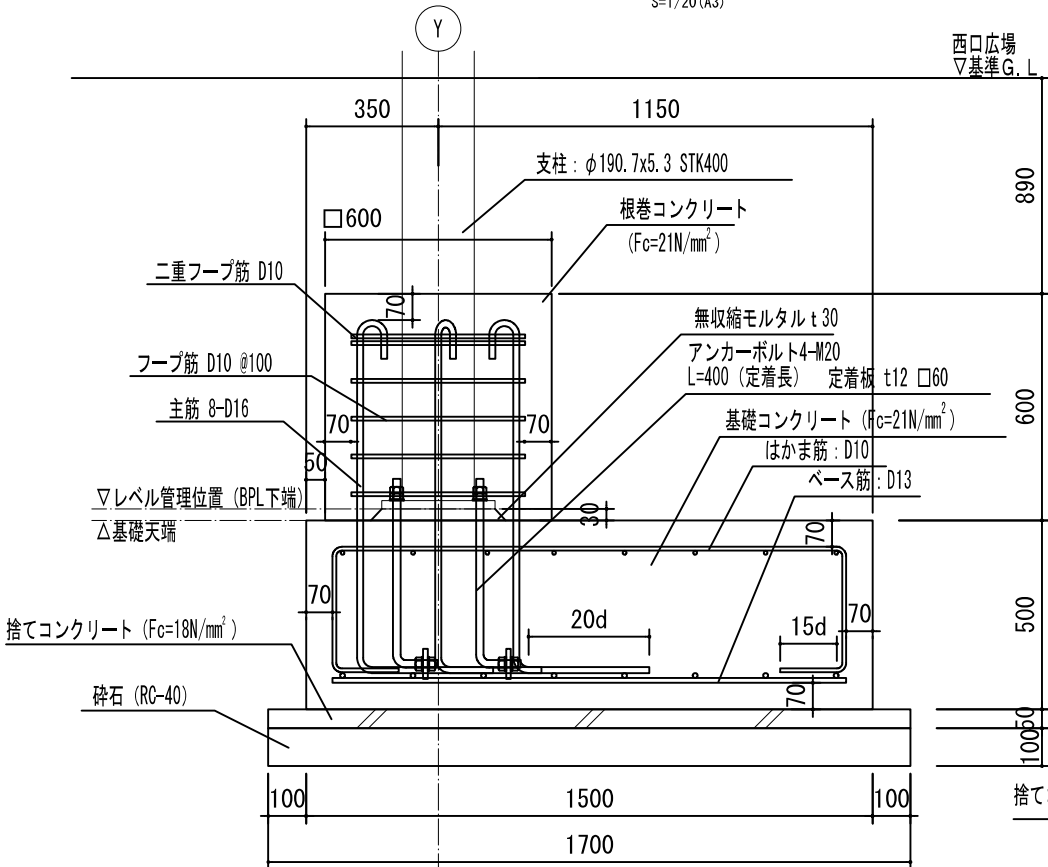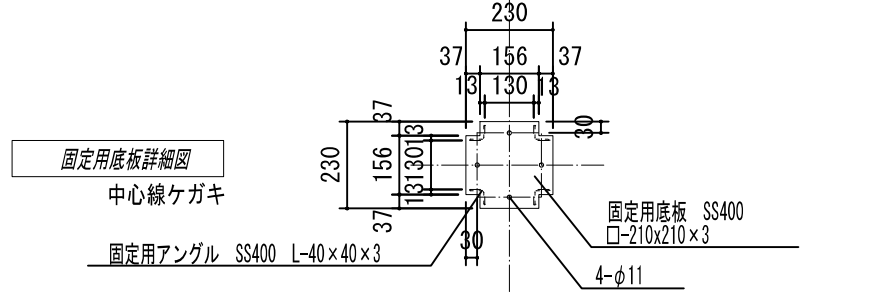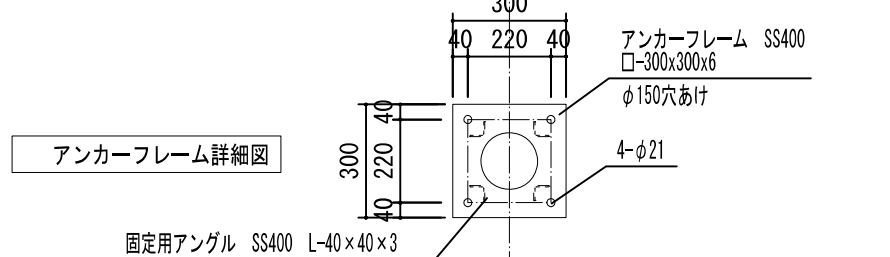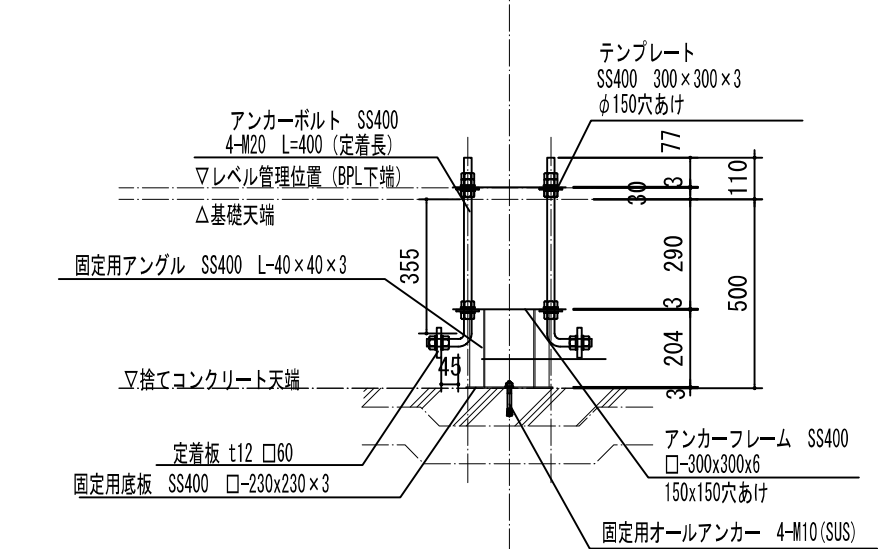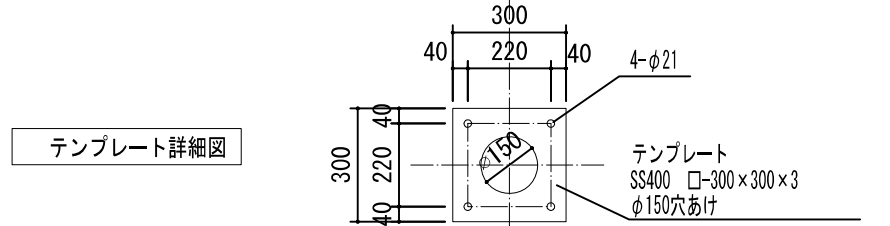
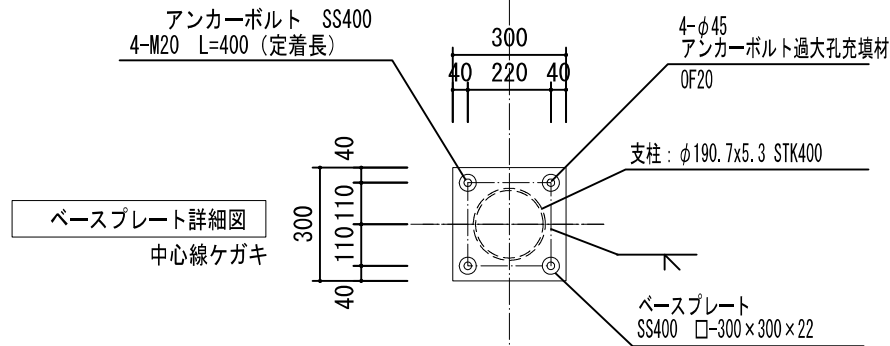


1ヶ所当り 内訳明細 (参考)				
項目	名称	規格	単位	数量
材料	鉄筋	S D 295	kg	60.90
	根巻コンクリート	$F_c=21N/mm^2$	m ³	0.22
	基礎コンクリート	$F_c=21N/mm^2$	m ³	0.98
	捨てコンクリート	$F_c=18N/mm^2$	m ³	0.13
	砕石	切込砕石 0~40mm	m ³	0.26

鉄筋数量内訳			
	計	算式	数量(m)
はかま筋	32.756	(2.300x7)+(2.082x8)	0.56 (D10)
ベース筋	18.8	(1.360x7)+(1.16x8)	0.995 (D13)
フープ筋	11.688	1.948x6	0.56 (D10)
主筋	11.096	1.387x8	1.56 (D16)
	TOTAL		60.904

特記なき限り
基礎・根巻きコンクリート: $F_c=21N/mm^2$
鉄筋: SD295 D10 D13 D16

工事名	入管駅西口シェルター等整備工事		
工事箇所	西口駅前広場	年度	令和6年
図面名	シェルター基礎詳細図(2)		
縮尺	図示	図面番号	10 / 22
狭山市役所 市街地整備課			





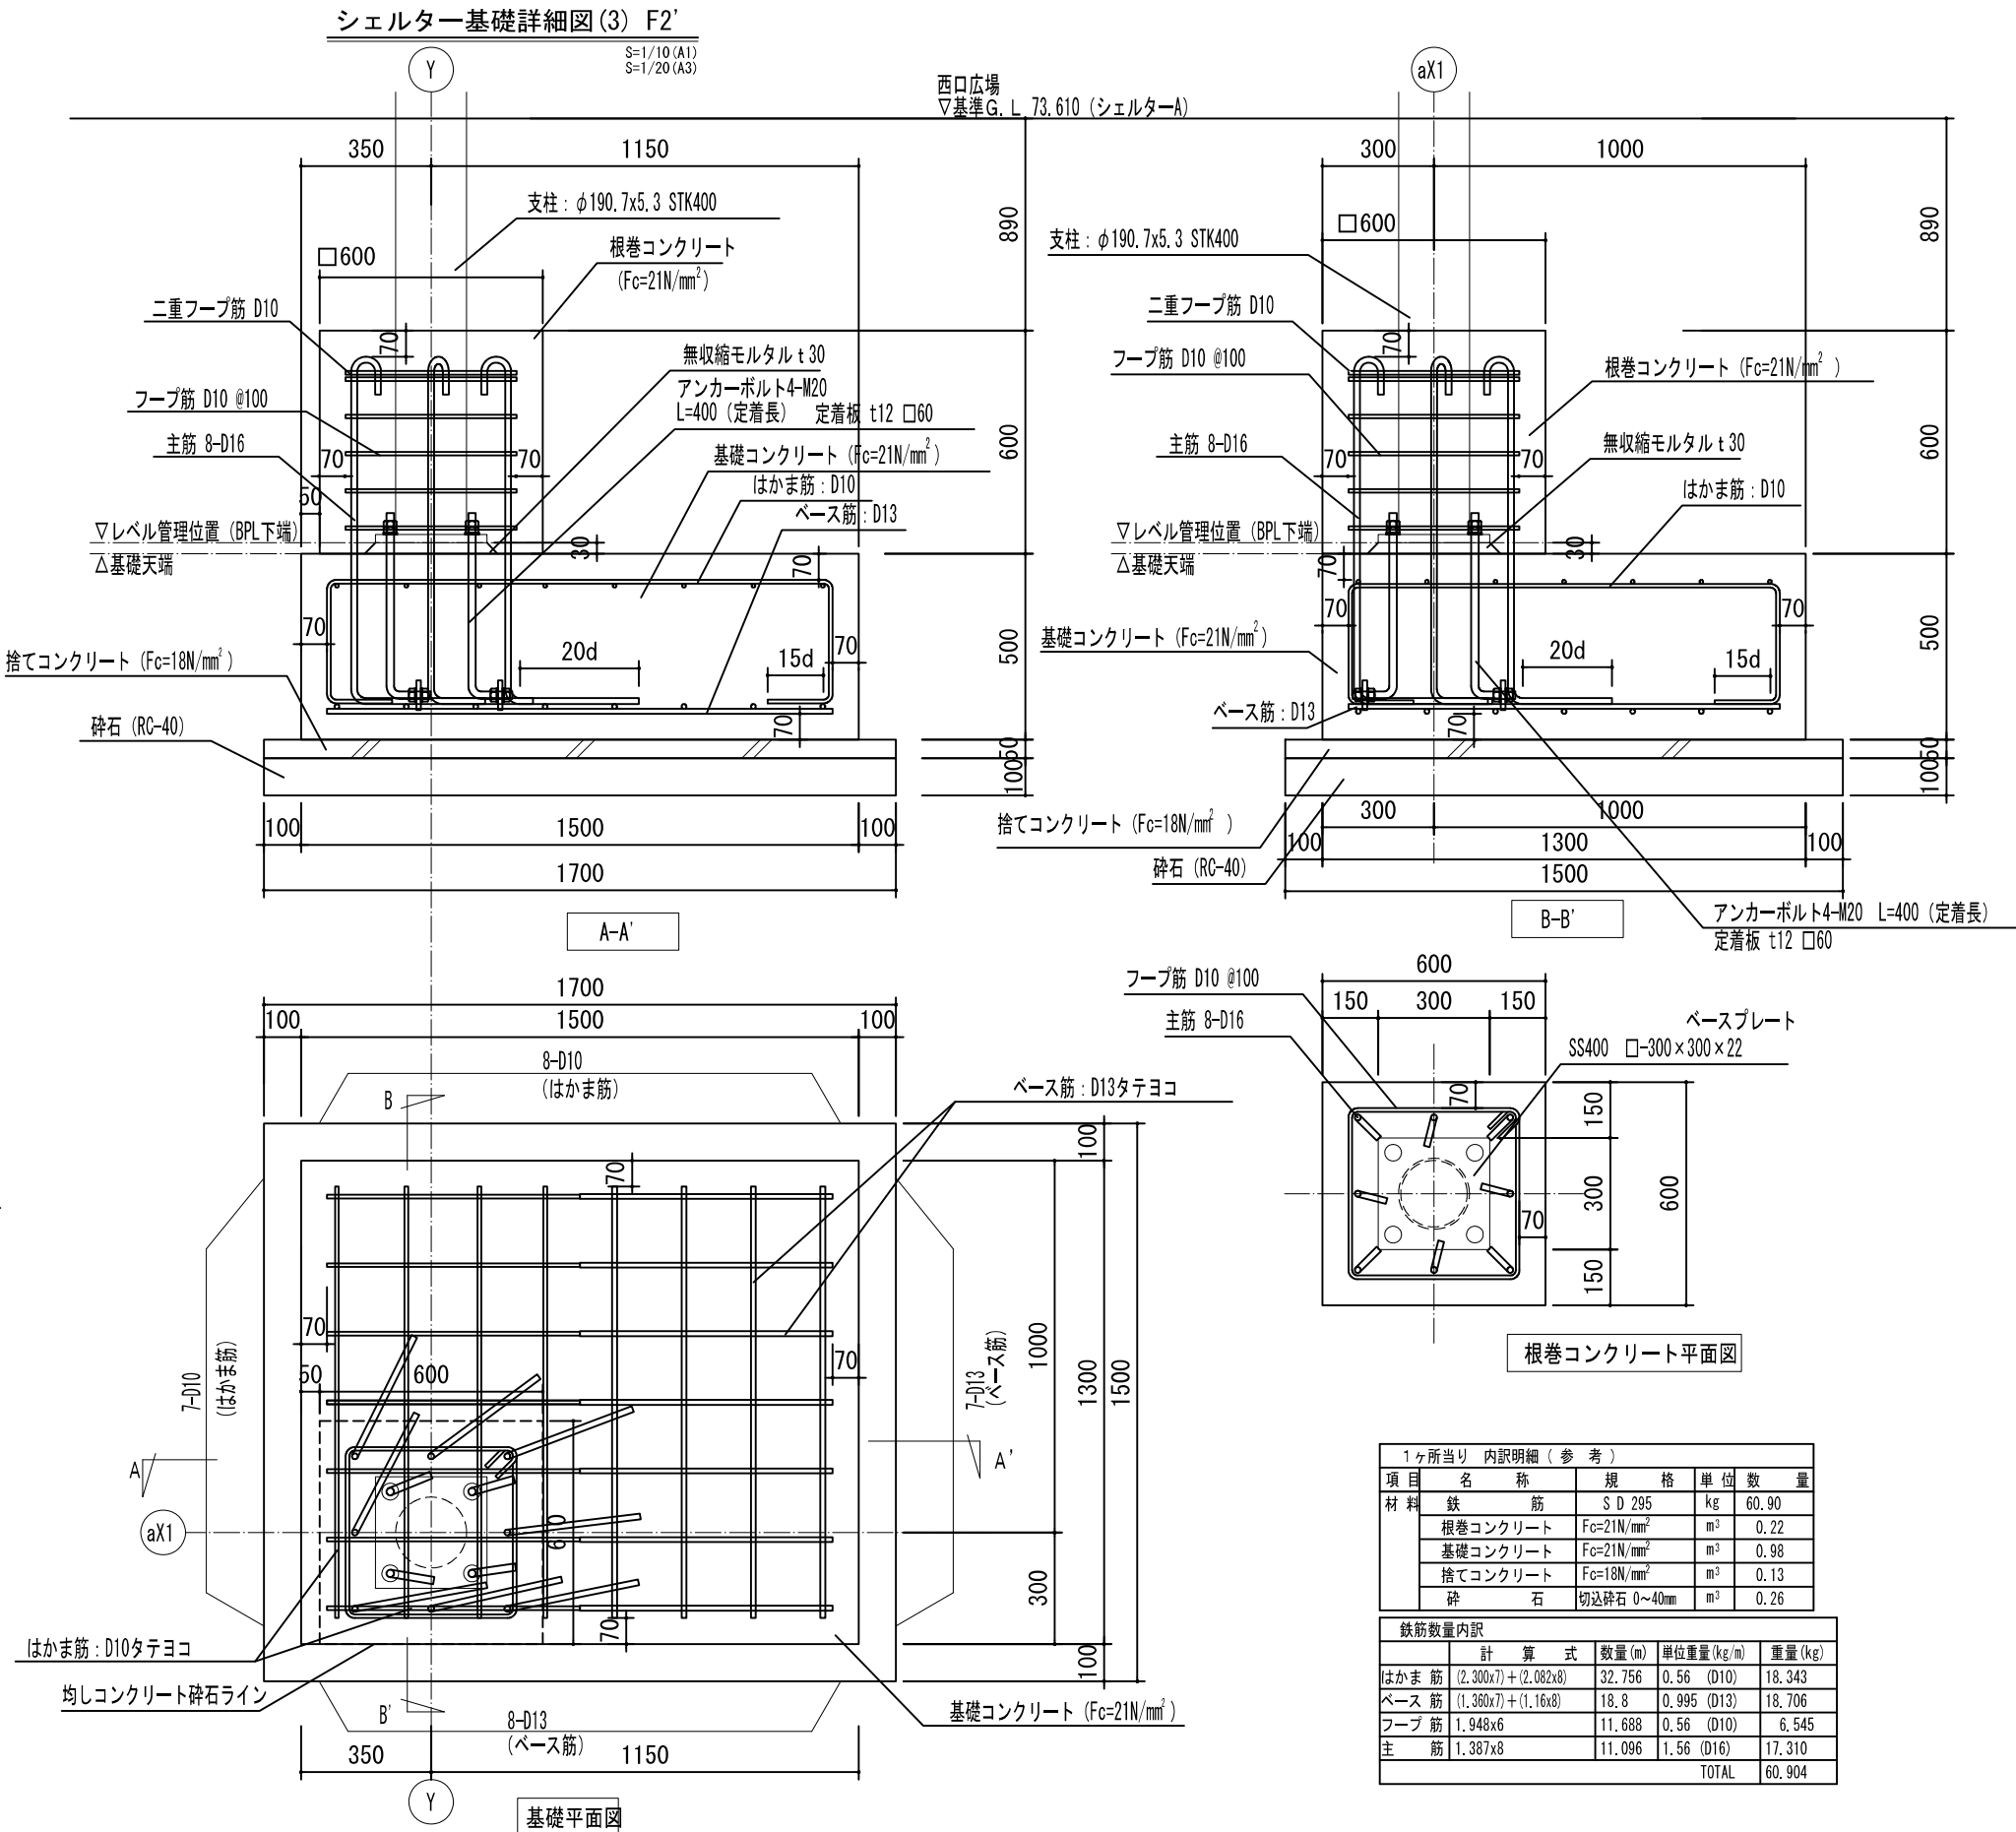
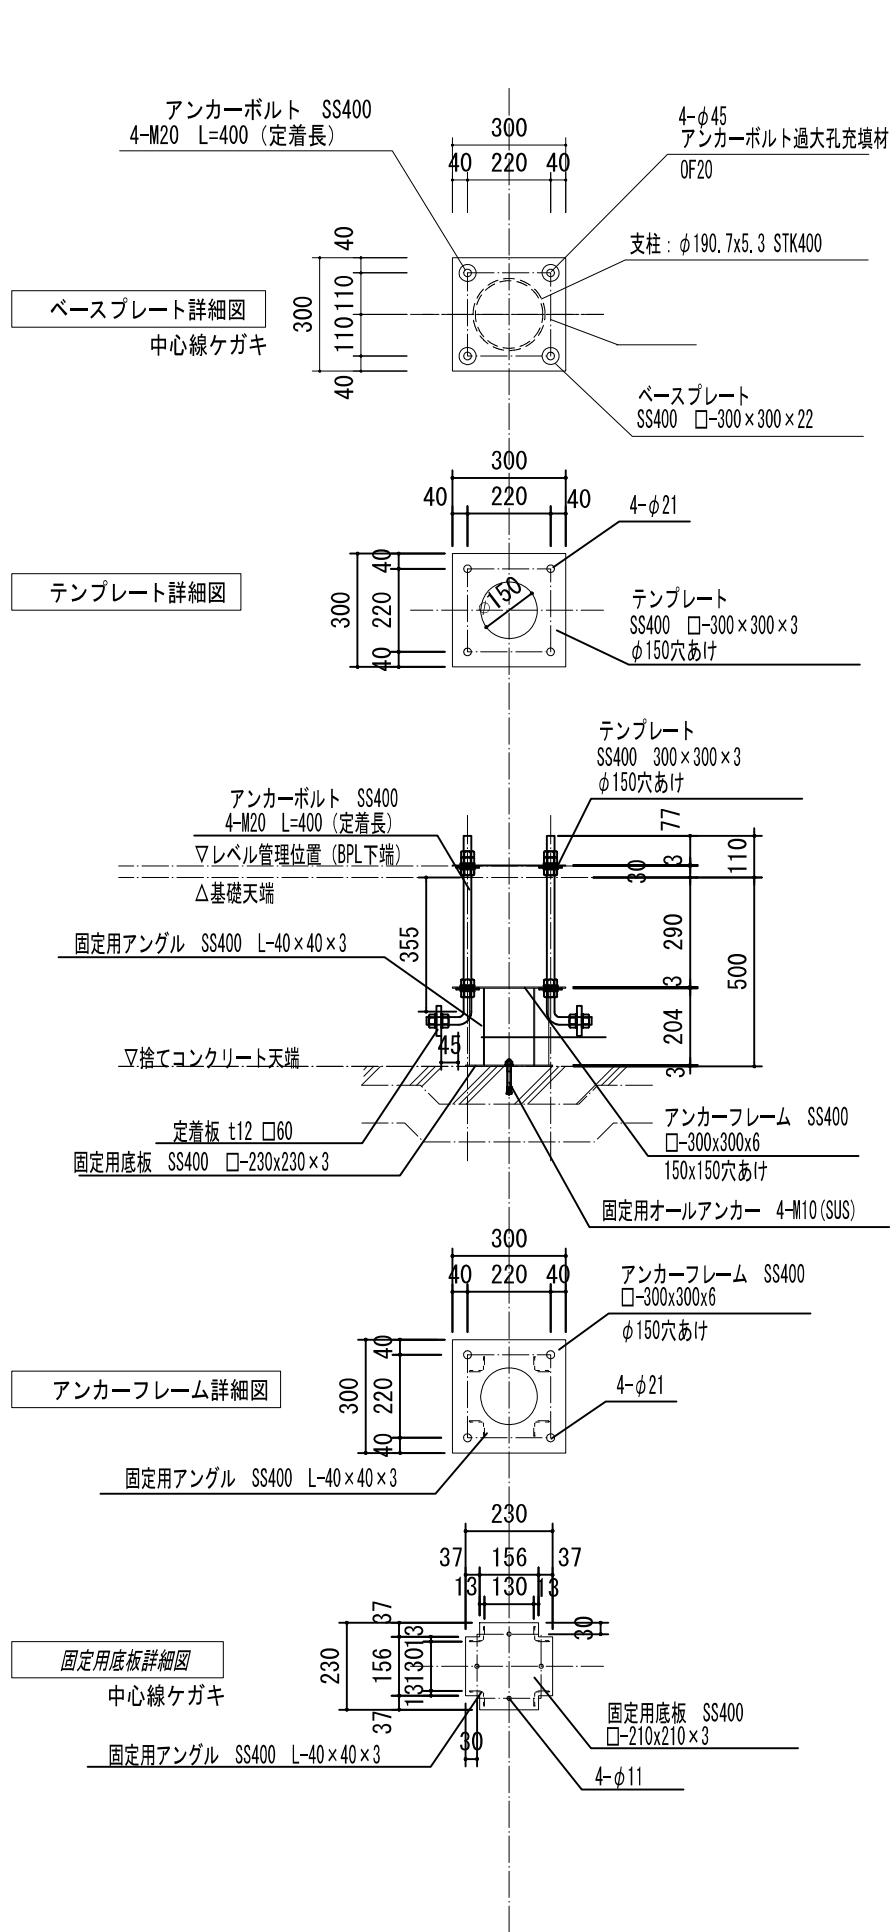


特記なき限り
基礎・根巻きコンクリート : Fc=21N/mm²
鉄筋 : SD295 D10 D13 D16

工事名	入管駅西口シェルター等整備工事		
工事箇所	西口駅前広場	年度	令和6年
図面名	シェルター基礎詳細図 (3)		
縮尺	図示	図面番号	11 / 22
狭山市役所 市街地整備課			








シェルター基礎詳細図(4) F2''

S=1/10 (A1)
S=1/20 (A3)

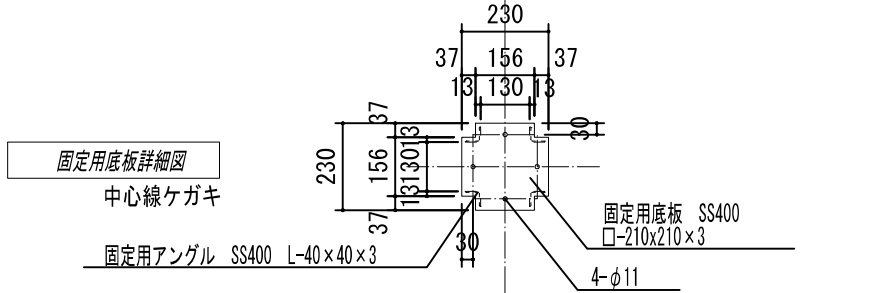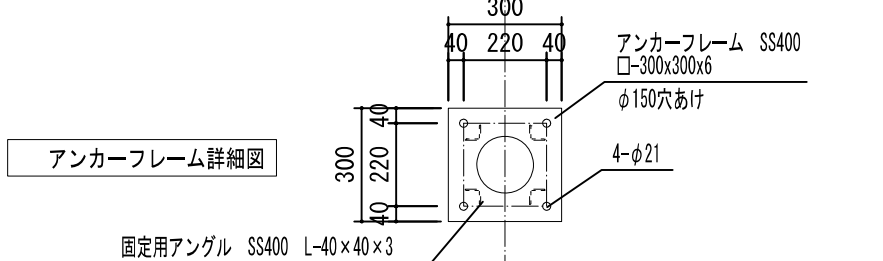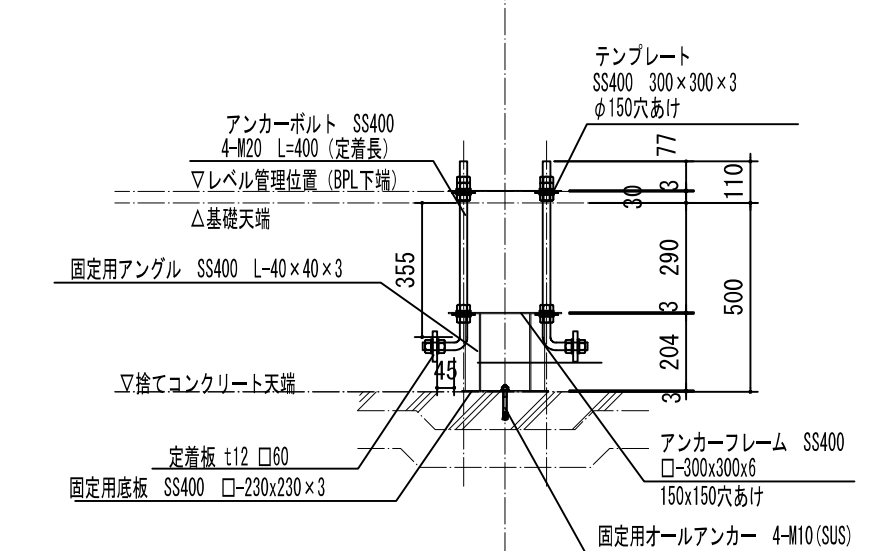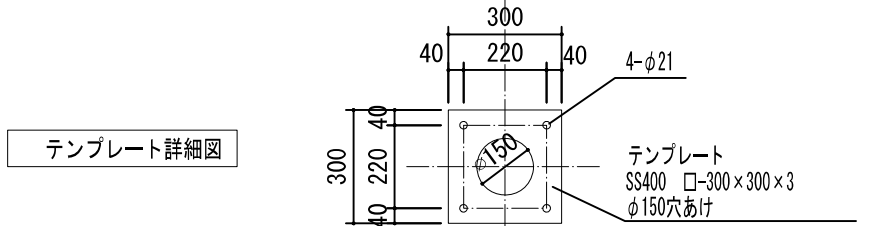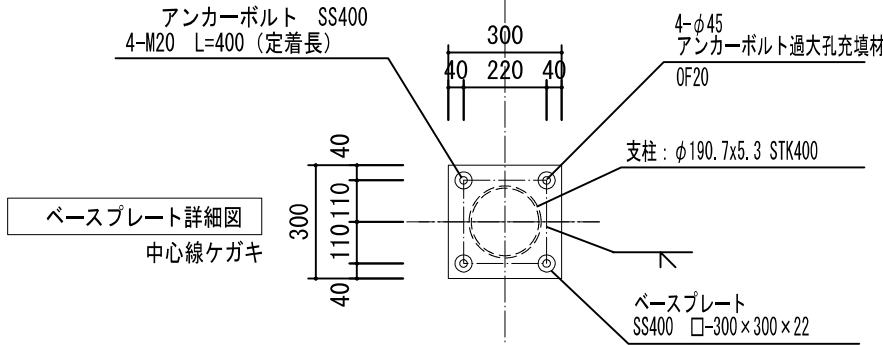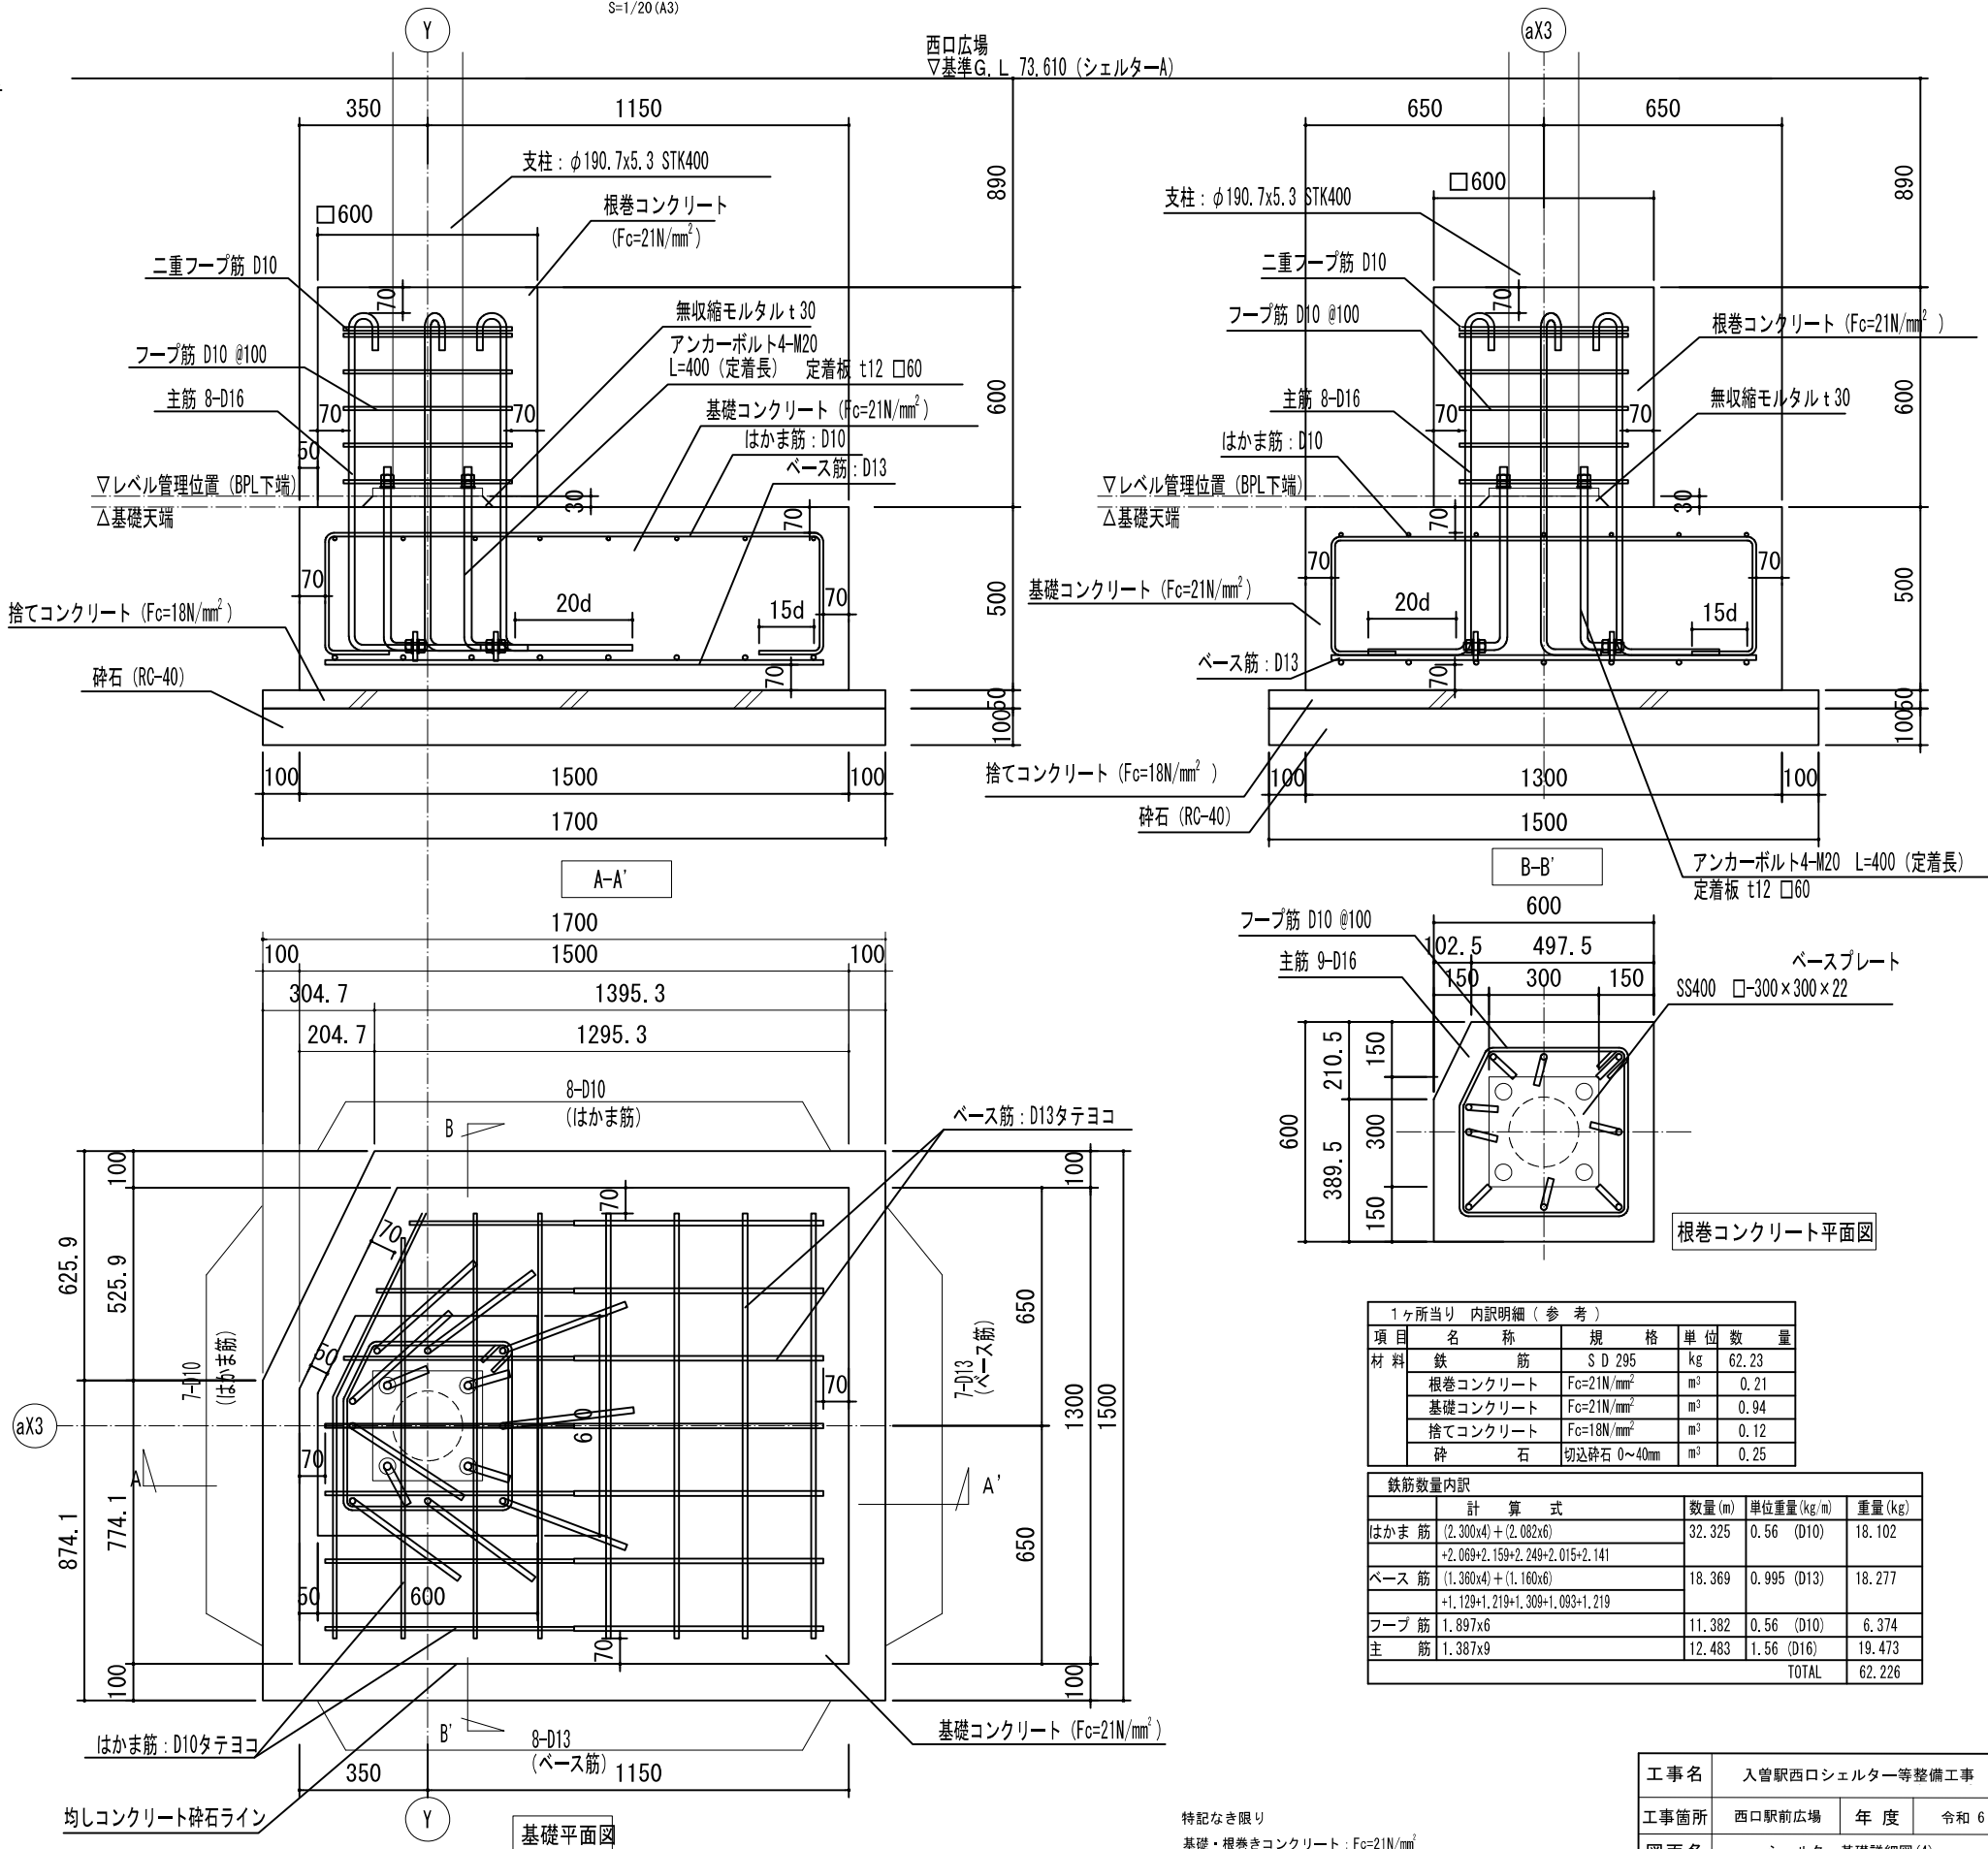

特記なき限り
基礎・根巻きコンクリート: $F_c=21\text{N/mm}^2$
鉄筋: SD295 D10 D13 D16

工事名	入管駅西口シェルター等整備工事		
工事箇所	西口駅前広場	年度	令和6年
図面名	シェルター基礎詳細図(4)		
縮尺	図示	図面番号	12 / 22
狭山市役所 市街地整備課			
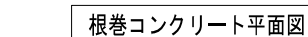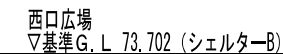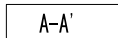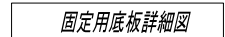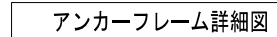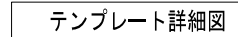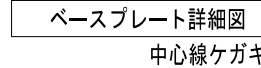
$$S=1/20 \text{ (A3)}$$


1ヶ所当り 内訳明細 (参 考)				
項 目	名 称	規 格	単 位	数 量
材 料	鉄 筋	S D 295	kg	56.41
	根巻コンクリート	$F_c=21N/mm^2$	m ³	0.22
	基礎コンクリート	$F_c=21N/mm^2$	m ³	0.85
	捨てコンクリート	$F_c=18N/mm^2$	m ³	0.11
	砕 石	切込碎石 0~40mm	m ³	0.23




鉄筋数量内訳				
	計 算 式	数量 (m)	単位重量 (kg/m)	重量 (kg)
はかま 筋	$(2.1 \times 7) + (2.082 \times 7)$	29.274	0.56 (D10)	16.393
ベース 筋	1.16×14	16.24	0.995 (D13)	16.159
フープ 筋	1.948×6	11.688	0.56 (D10)	6.545
主 筋	1.387×8	11.096	1.56 (D16)	17.310
TOTAL				56.407

特記なき限り
基礎・根巻きコンクリート： $f_c=21\text{N/mm}^2$
鉄筋：SD295 D10 D13 D16

工事名	入曽駅西口シェルター等整備工事		
工事箇所	西口駅前広場	年度	令和 6 年
図面名	シェルター基礎詳細図(5)		
縮 尺	図 示	図面番号	13 / 22
狭山市役所 市街地整備課			

シェルター基礎詳細図(6) F3'

S=1/10 (A1)
S=1/20 (A3)

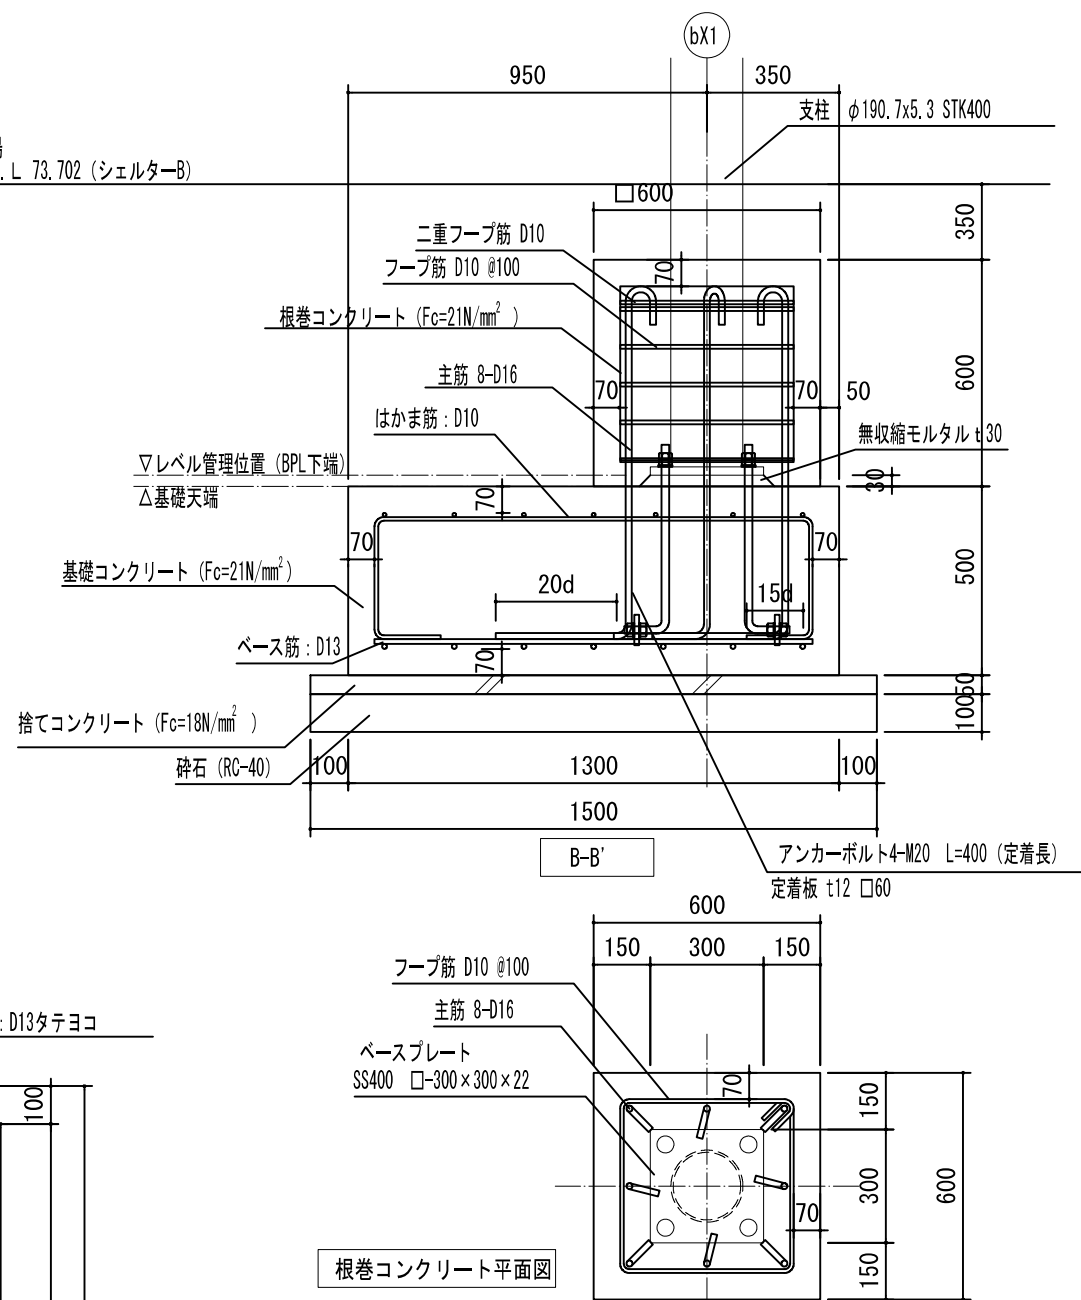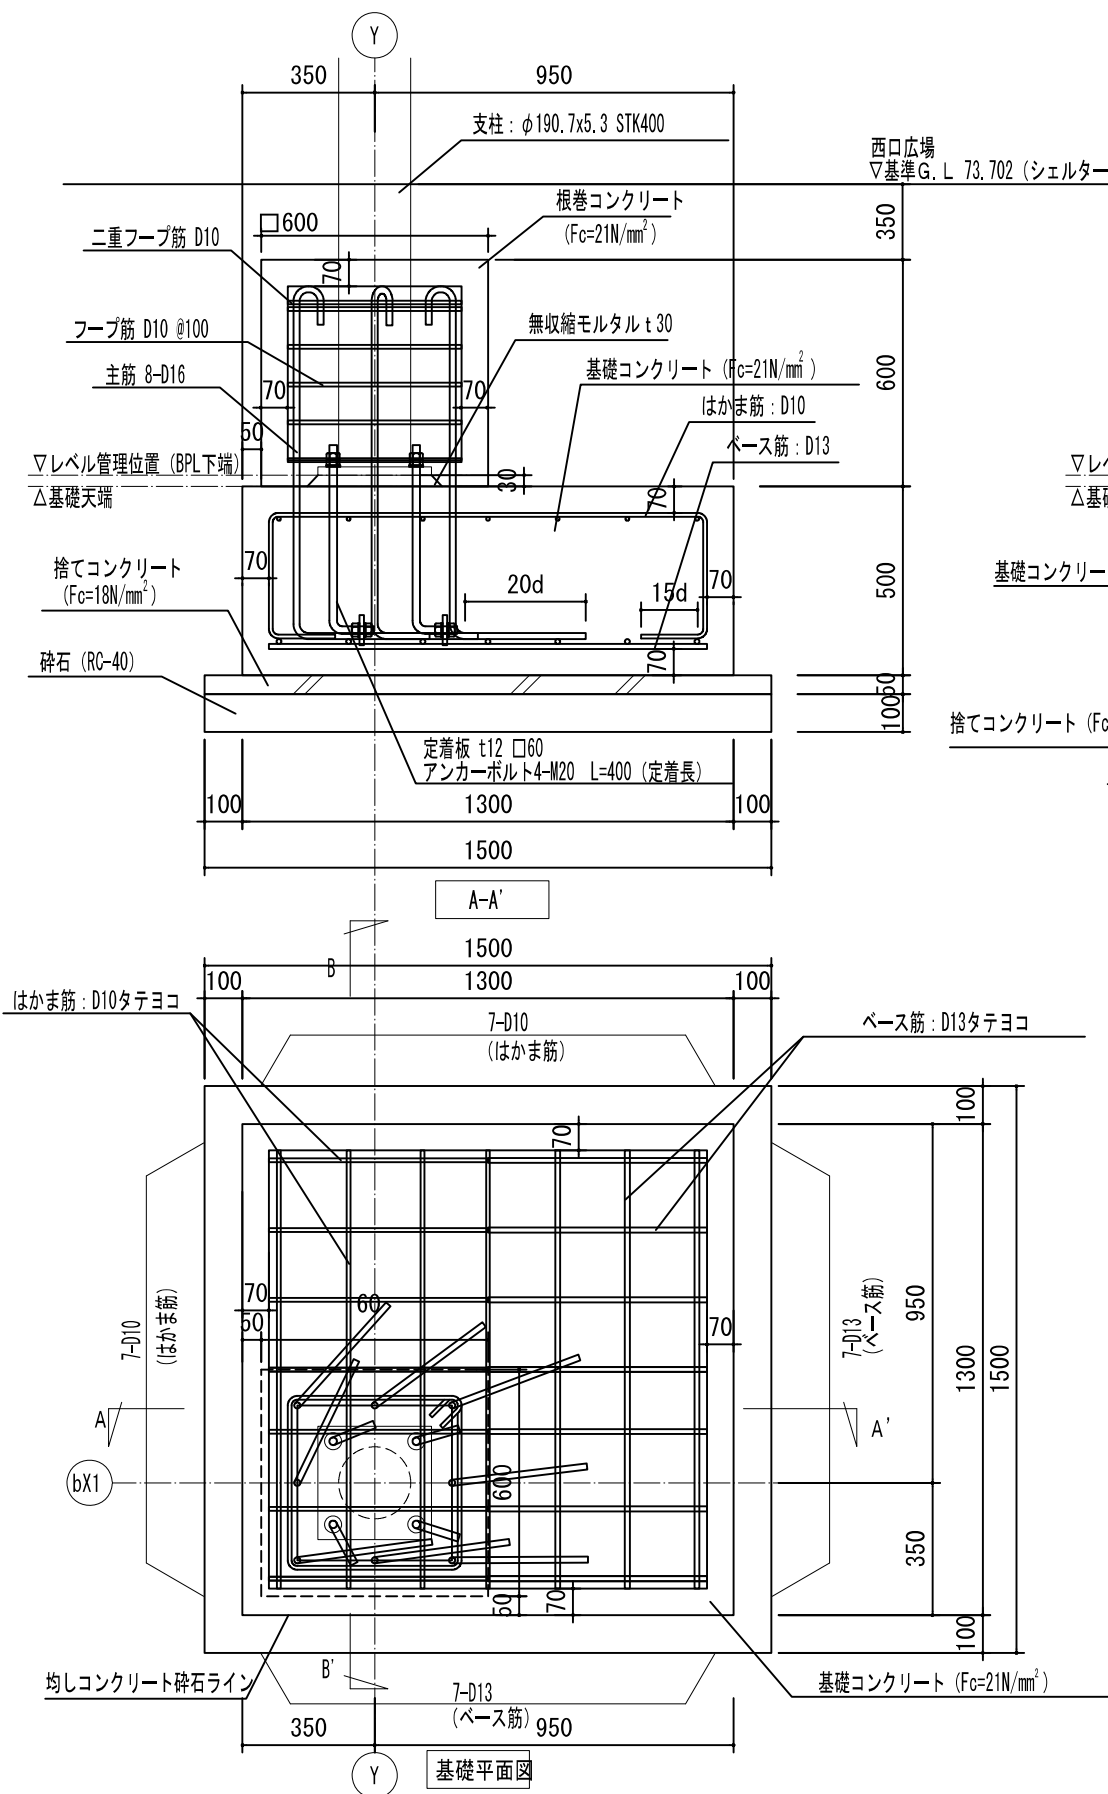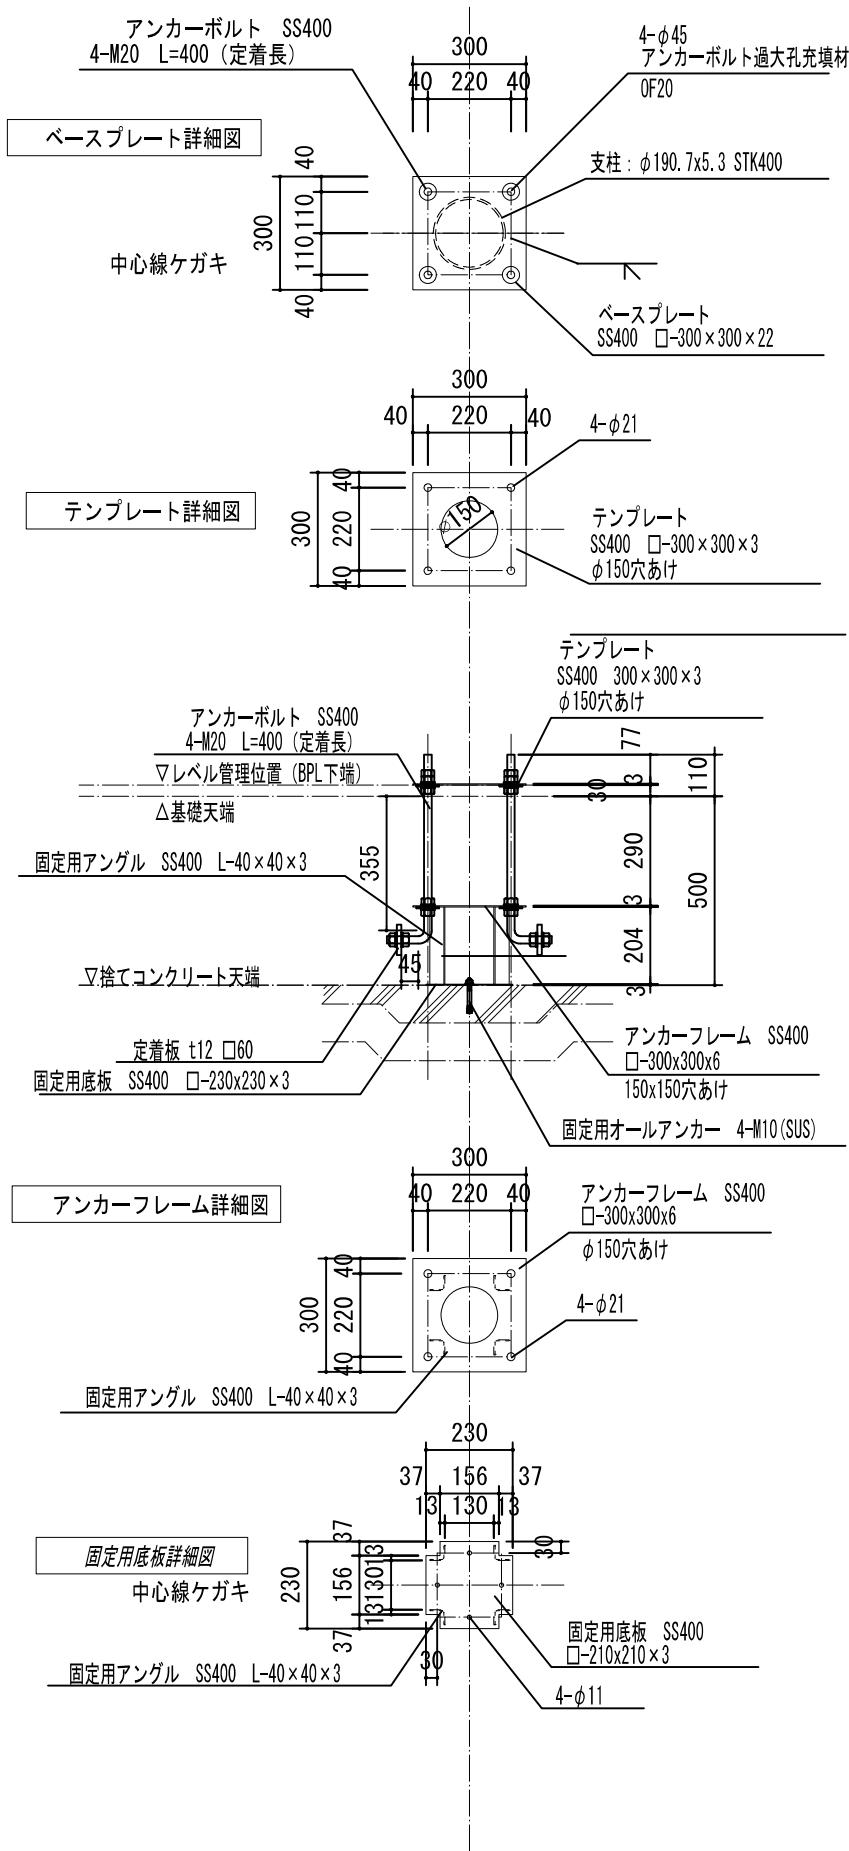


1ヶ所当り 内訳明細 (参考)				
項目	名称	規格	単位	数量
材料	鉄筋	S D 295	kg	56.41
	根巻コンクリート	$F_c=21\text{N/mm}^2$	m ³	0.22
	基礎コンクリート	$F_c=21\text{N/mm}^2$	m ³	0.85
	捨てコンクリート	$F_c=18\text{N/mm}^2$	m ³	0.11
	砕石	切込砕石 0~40mm	m ³	0.23

鉄筋数量内訳			
	計	算	式
はかま筋	29.274	(2.1x7)+(2.082x7)	0.56 (D10) 16.393
ベース筋	16.24	1.16x14	0.995 (D13) 16.159
フープ筋	11.688	1.948x6	0.56 (D10) 6.545
主筋	11.096	1.387x8	1.56 (D16) 17.310
TOTAL			56.407

特記なき限り
基礎・根巻きコンクリート : $F_c=21\text{N/mm}^2$
鉄筋 : SD295 D10 D13 D16

工事名	入管駅西口シェルター等整備工事		
工事箇所	西口駅前広場	年度	令和6年
図面名	シェルター基礎詳細図(6)		
縮尺	図示	図面番号	14 / 22
狭山市役所 市街地整備課			

$$S=1/10 \text{ (A1)}$$

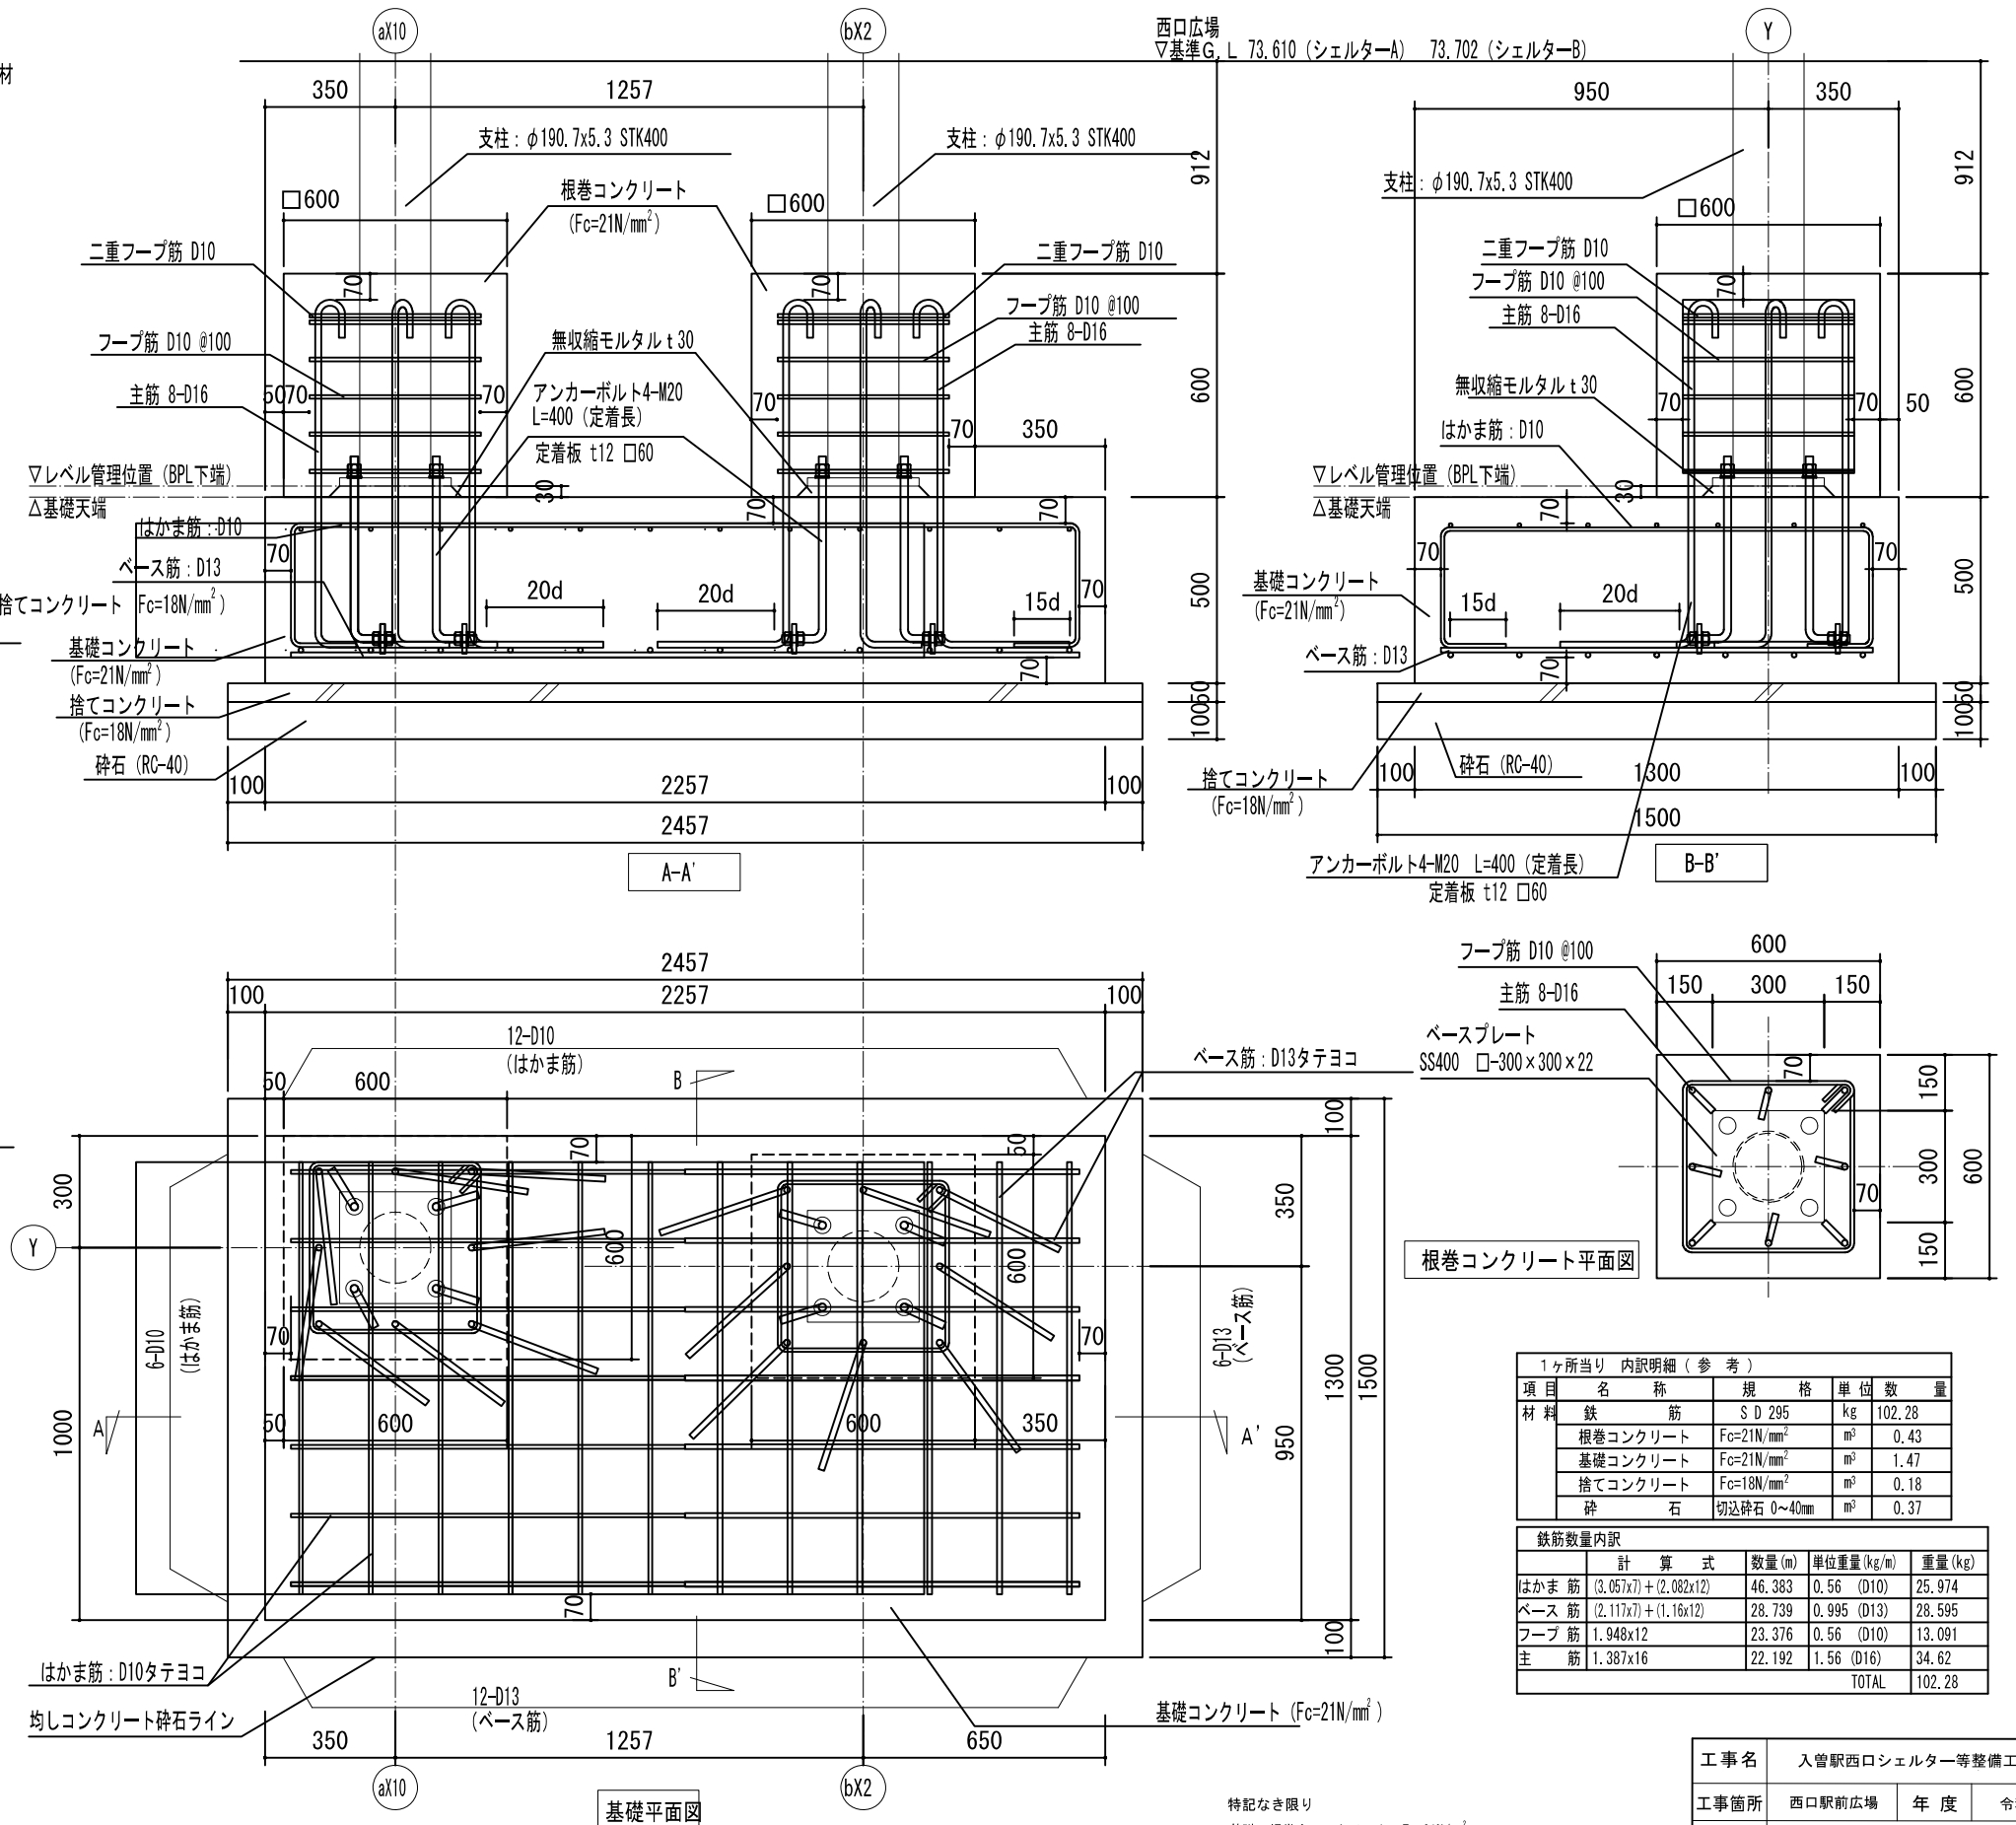
$$S=1/20 \text{ (A3)}$$


1ヶ所当り 内訳明細 (参 考)				
項 目	名 称	規 格	単 位	数 量
材 料	鉄 筋	S D 295	kg	102.28
	根巻コンクリート	Fc=21N/mm ²	m ³	0.43
	基礎コンクリート	Fc=21N/mm ²	m ³	1.47
	捨てコンクリート	Fc=18N/mm ²	m ³	0.18
	砕 石	切込砕石 0~40mm	m ³	0.37
鉄筋数量内訳				
	計 算 式	数量(m)	単位重量(kg/m)	重量(kg)
はかま 筋	(3.057x7) + (2.082x12)	46.383	0.56 (D10)	25.974
ベース 筋	(2.117x7) + (1.16x12)	28.739	0.995 (D13)	28.595
フープ 筋	1.948x12	23.376	0.56 (D10)	13.091
主 筋	1.387x16	22.192	1.56 (D16)	34.62
			TOTAL	102.28

特記なき限り
基礎・根巻きコンクリート： $F_c=21\text{N/mm}^2$
鉄筋：SD295 D10 D13 D16

工事名	入曽駅西口シェルター等整備工事		
工事箇所	西口駅前広場	年度	令和 6 年
図面名	シェルター基礎詳細図 (7)		
縮 尺	図 示	図面番号	15 / 22
狭山市役所 市街地整備課			

$$S=1/10 \text{ (A1)}$$

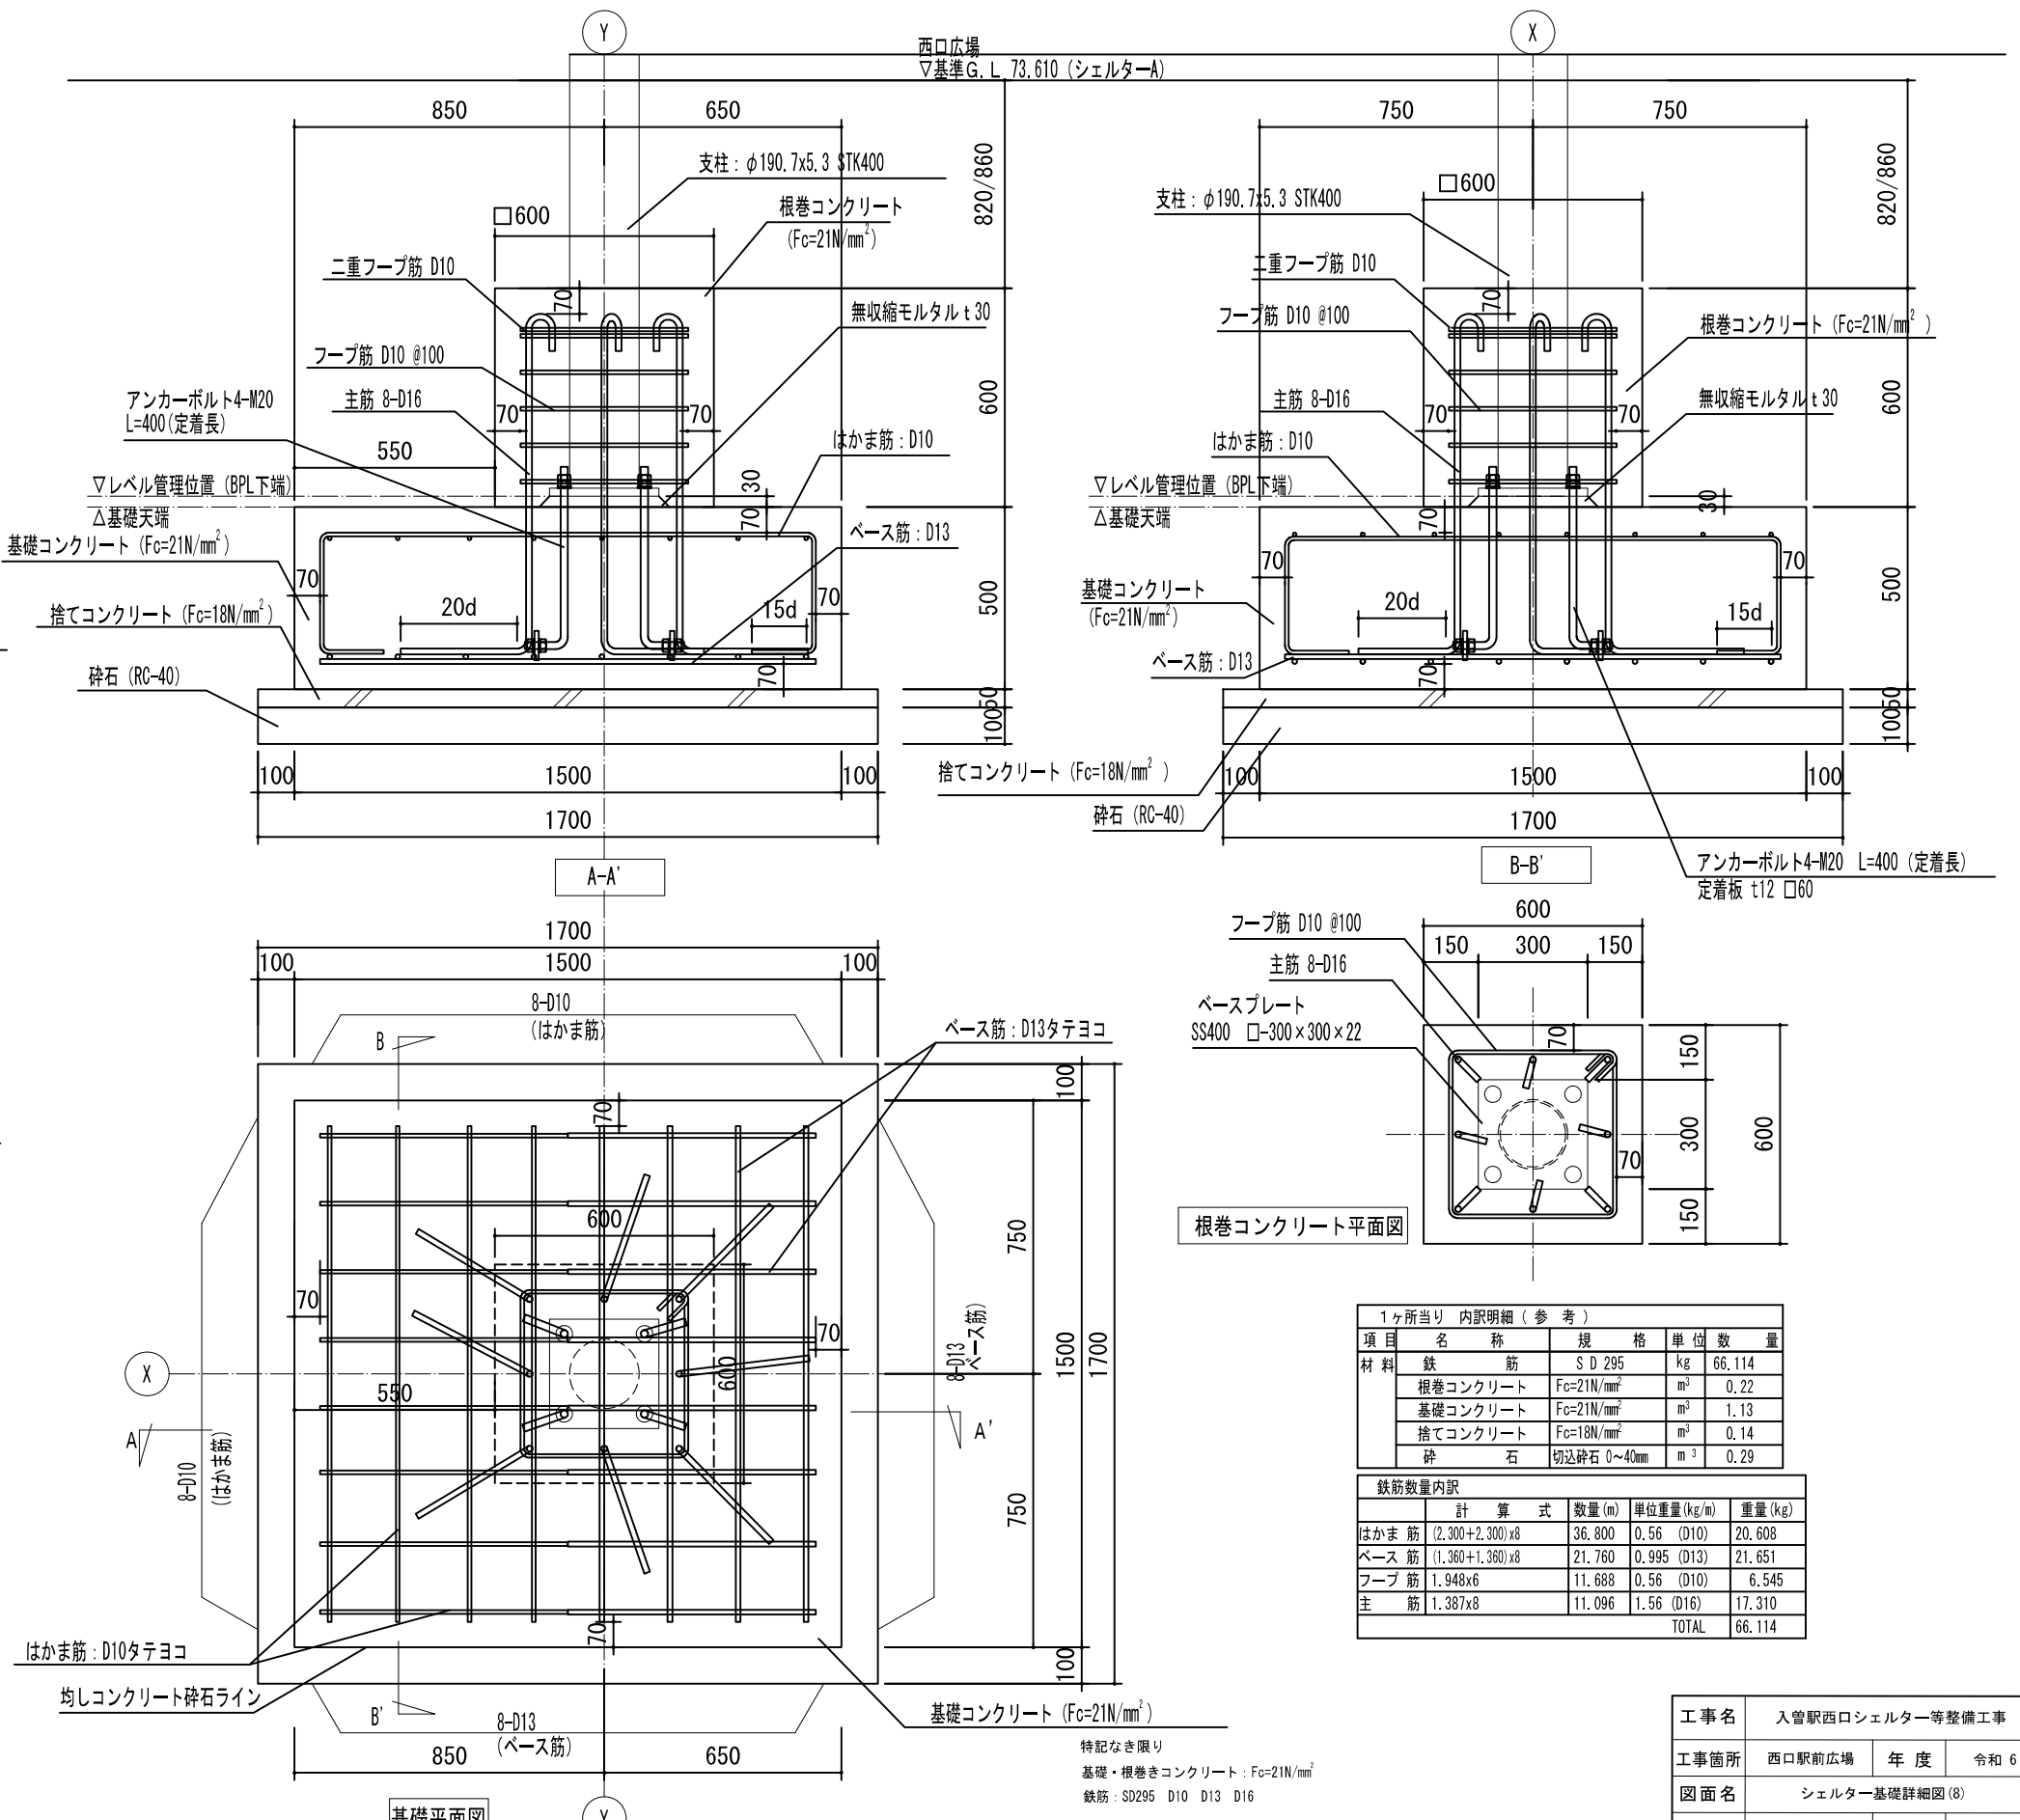
$$S=1/20 \text{ (A3)}$$


1ヶ所当り 内訳明細 (参 考)					
項 目	名 称	規 格	単 位	数	量
材 料	鉄 筋	S D 295	kg	66.14	
	根巻コンクリート	Fc=21N/mm ²	m ³	0.22	
	基礎コンクリート	Fc=21N/mm ²	m ³	1.13	
	捨てコンクリート	Fc=18N/mm ²	m ³	0.14	
	砕 石	切込砕石 0~40mm	m ³	0.29	

		計 算 式	数量 (m)	単位重量 (kg/m)	重量 (kg)
はか	筋	(2,300+2,300)×8	36.800	0.56 (D10)	20.608
ベース	筋	(1,360+1,360)×8	21.760	0.995 (D13)	21.651
フープ	筋	1.948×6	11.688	0.56 (D10)	6.545
主	筋	1.387×8	11.096	1.56 (D16)	17.310
				TOTAL	66.114

工 事 名	入曽駅西口シェルター等整備工事		
工事箇所	西口駅前広場	年 度	令和 6 年
図 面 名	シェルター基礎詳細図(8)		
縮 尺	図 示	図面番号	16 / 22
狭山市役所 市街地整備課			

$$S=1/10 \text{ (A1)}$$

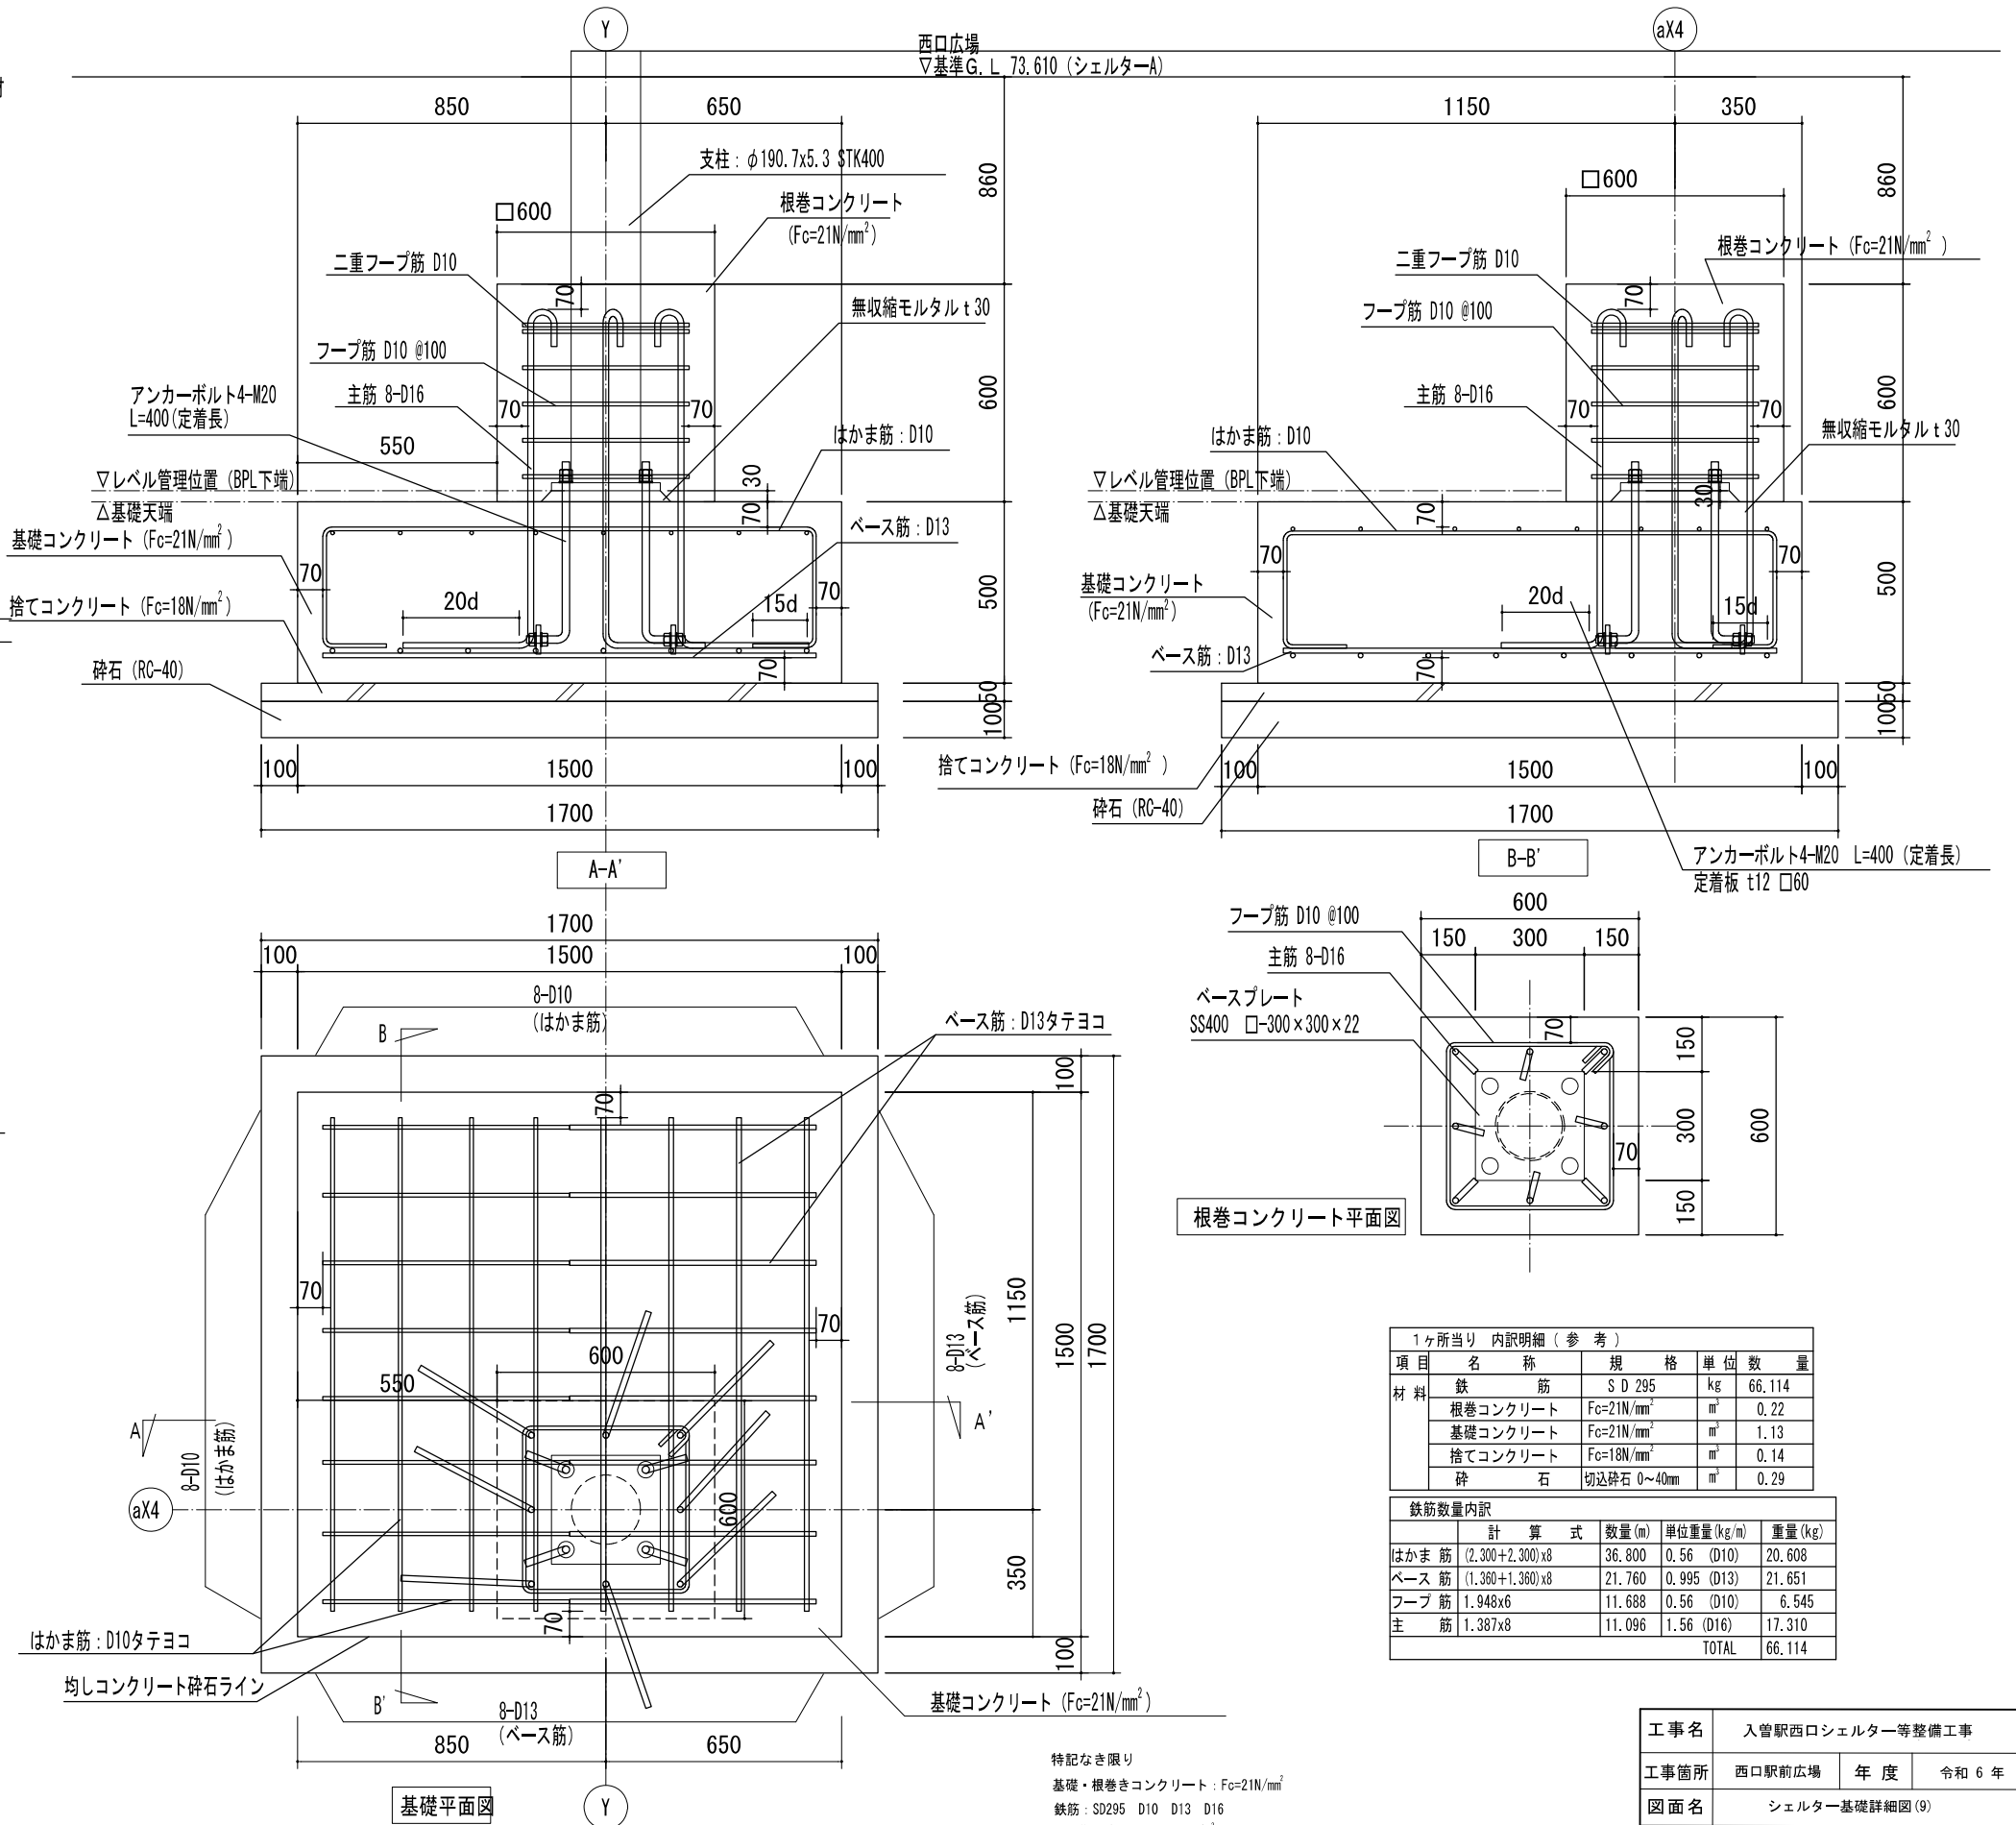
$$S=1/20 \text{ (A3)}$$


1ヶ所当り 内訳明細 (参 考)					
項目	名 称	規 格	単 位	数	量
材 料	鉄 筋	S D 295	kg	66.14	
	根巻コンクリート	Fc=21N/mm ²	m ³	0.22	
	基礎コンクリート	Fc=21N/mm ²	m ³	1.13	
	捨てコンクリート	Fc=18N/mm ²	m ³	0.14	
	砕 石	切込砕石 0~40mm	m ³	0.29	

	計 算 式	数量 (m)	単位重量 (kg/m)	重量 (kg)
はか 筋	$(2,300 + 2,300) \times 8$	36.800	0.56 (D10)	20.608
ベース 筋	$(1,360 + 1,360) \times 8$	21.760	0.995 (D13)	21.651
フープ 筋	1.948×6	11.688	0.56 (D10)	6.545
主 筋	1.387×8	11.096	1.56 (D16)	17.310
			TOTAL	66.114

特記なき限り
基礎・根巻きコンクリート： $F_c=21\text{N/mm}^2$
鉄筋：SD295 D10 D13 D16
※長期許容地耐力： 50kN/m^2
当該地の地耐力を確かめてから施工にあたること

工事名	入曽駅西口シェルター等整備工事		
工事箇所	西口駅前広場	年度	令和 6 年
図面名	シェルター基礎詳細図 (9)		
縮 尺	図 示	図面番号	17 / 22
狭山市役所 市街地整備課			

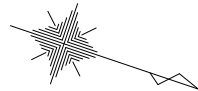

本工事範圍

配線凡例

本工事範圍


ケーブル立上り (予長)

配管立上り

工 事 名	入管駅西口シエルター等整備工事		
工事箇所	西口駅前広場	年 度	令和 6 年
図面名	シエルター配線計画図		
縮 尺	S=1:100 (A1) S=1:200 (A3)	図面番号	18 / 22
狭山市役所 市街地整備課			

タクシー・身障者用乗降場案内

S=1/20 (A1)
S=1/40 (A3)

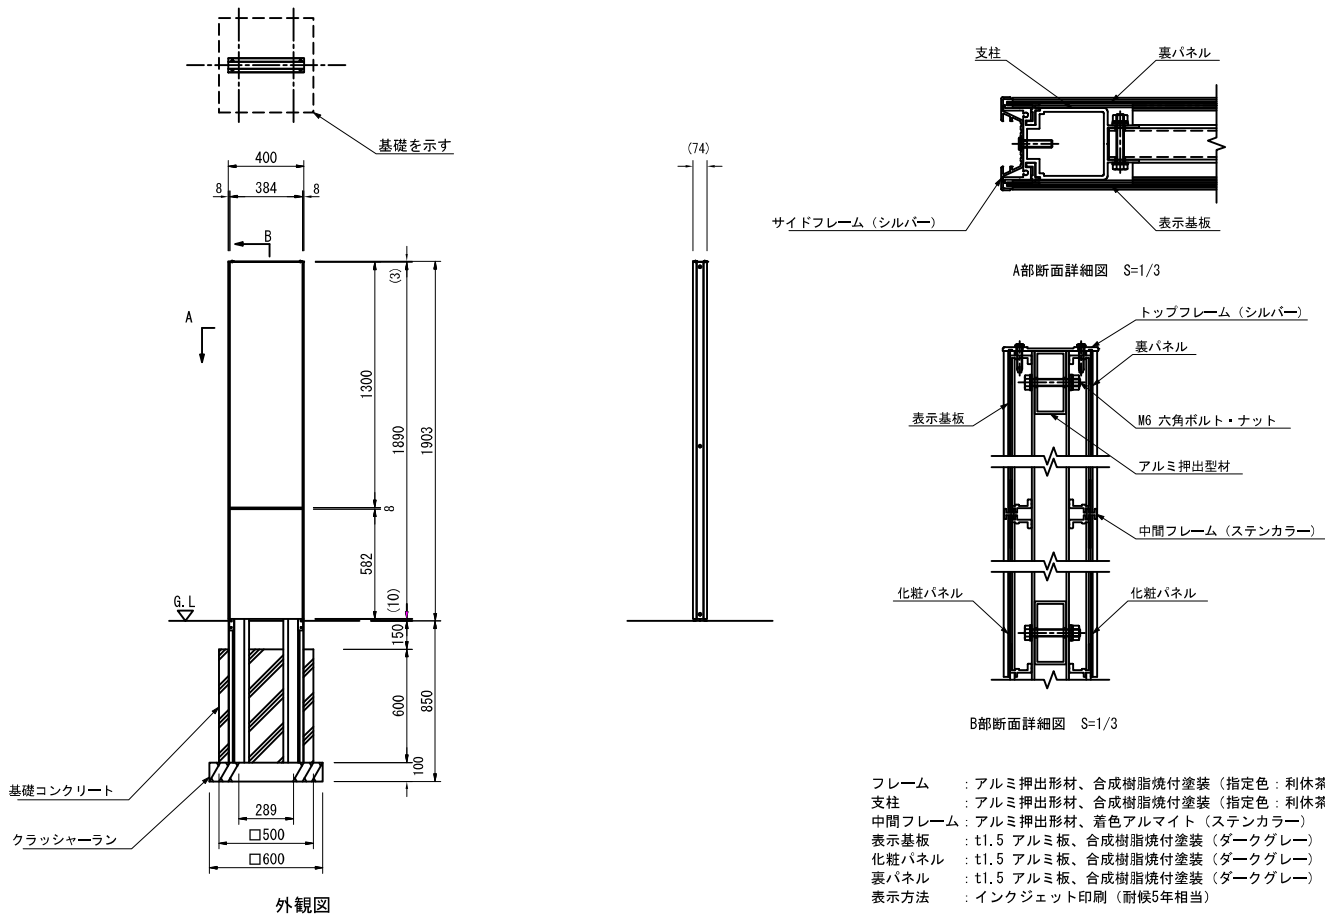


- フレーム : アルミ押出型材、合成樹脂焼付塗装（指定色：利休茶）
支柱 : アルミ押出型材、合成樹脂焼付塗装（指定色：利休茶）
表示基板 : t1.5 アルミ板、合成樹脂焼付塗装（ダークグレー）
化粧パネル : t1.5 アルミ板、合成樹脂焼付塗装（ダークグレー）
裏パネル : t1.5 アルミ板、合成樹脂焼付塗装（ダークグレー）
表示方法 : インクジェット印刷（耐候5年相当）

※ISO9001認証取得企業で品質管理された製品です。
※（一社）日本公園施設業協会の生産物賠償責任保険に加入した製品です。

バス停乗降場案内

S=1/20 (A1)
S=1/40 (A3)

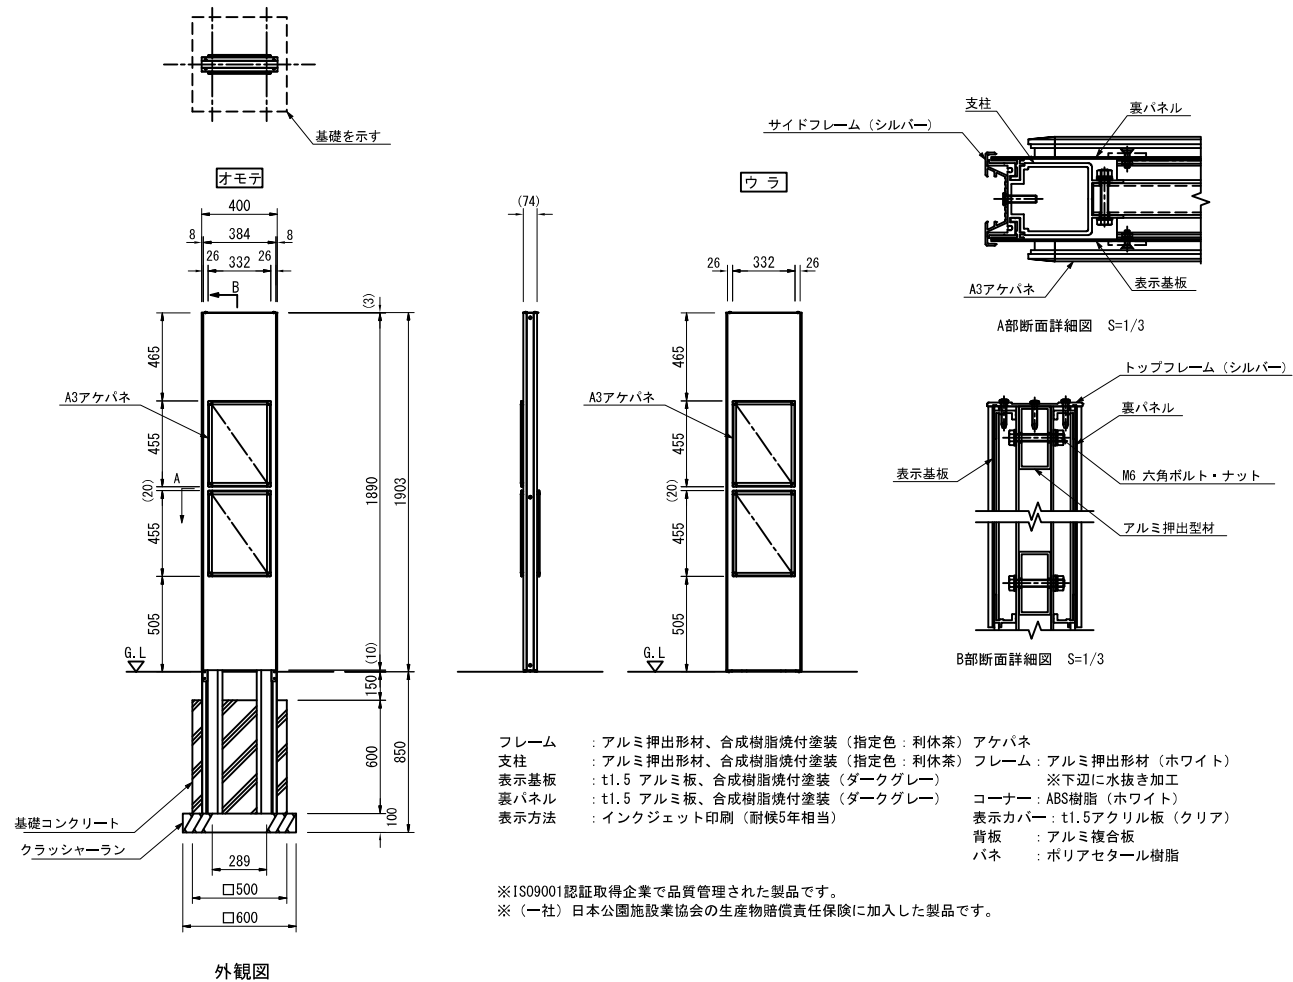


- フレーム : アルミ押出型材、合成樹脂焼付塗装（指定色：利休茶）
支柱 : アルミ押出型材、合成樹脂焼付塗装（指定色：利休茶）
表示基板 : t1.5 アルミ板、合成樹脂焼付塗装（ダークグレー）
裏パネル : t1.5 アルミ板、合成樹脂焼付塗装（ダークグレー）
表示方法 : インクジェット印刷（耐候5年相当）

※ISO9001認証取得企業で品質管理された製品です。
※（一社）日本公園施設業協会の生産物賠償責任保険に加入した製品です。

工事名	入曽駅西口シェルター等整備工事		
工事箇所	西口駅前広場	年度	令和 6 年
図面名	サイン構造図1		
縮 尺	図 示	図面番号	19 / 22
狭山市役所 市街地整備課			

音 声 案 内

S=1/20 (A1)
S=1/40 (A3)

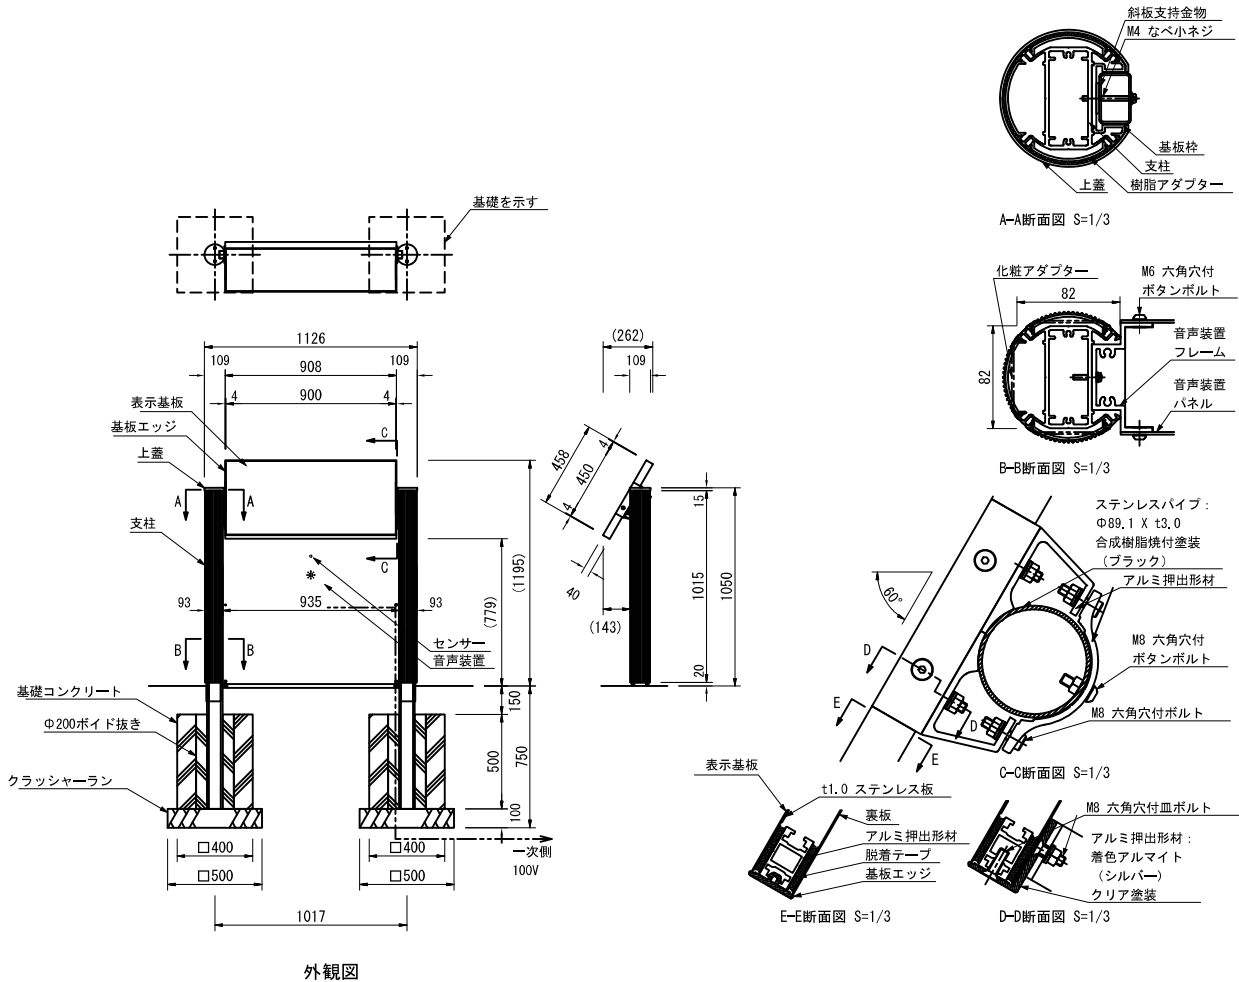


Sパネル：表示基板：t1.0ステンレス鋼板＋ホーロー塗装（音声斜板表面のみ）
裏板：t1.5アルミ板、合成樹脂焼付塗装（ホワイト）
基板エッジ：エラストマー樹脂（ダークグレー）
表示方法：インクジェット印刷（耐候5年相当）
支柱：支柱：アルミ押出形材、着色アルマイト（ステンカラー）クリア塗装
樹脂アダプター：エラストマー樹脂（ダークグレー）
化粧アダプター：アルミ押出形材、着色アルマイト（ステンカラー）クリア塗装
基板枠：アルミ押出形材、着色アルマイト（ステンカラー）クリア塗装
斜板支持金物：□40X25 ステンレスパイプ、合成樹脂焼付塗装（ブラック）
上蓋：合成ゴム成形品（ブラック）

音声装置：装置：防滴スピーカー、焦電センサー
音量調整ダイヤル付
パネル：t2.0アルミ板、合成樹脂焼付塗装（ダークグレー）
フレーム：アルミ押出形材、着色アルマイト（シルバー）クリア塗装

※ISO9001認証取得企業で品質管理された製品です。
※（一社）日本公園施設業協会の生産物賠償責任保険に加入した製品です。

工事名	入曽駅西口シェルター等整備工事		
工事箇所	西口駅前広場	年度	令和 6 年
図面名	サイン構造物2		
縮 尺	図 示	図面番号	20 / 22
狭山市役所 市街地整備課			

S=1/15 (A1)
S=1/30 (A3)

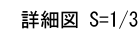


支柱：アルミ押出型材、着色アルマイト（ダークブラウン）クリア塗装
Bパネル：アルミ押出型材、着色アルマイト（ダークブラウン）クリア塗装
Fパネル：t1.5 アルミ板、合成樹脂焼付塗装（ホワイト）
裏パネル：t1.5 アルミ板、合成樹脂焼付塗装（ダークブラウン）
表示方法：インクジェット印刷（耐候5年相当）
※ISO9001認証取得企業で品質管理された製品です。
※（一社）日本公園施設業協会の生産物賠償責任保険に加入した製品です。
※表示板中心高さは、車いす使用者及び歩行者の目線に配慮した数値です。
（引用：監修/国土交通省道路局企画課「地図を用いた道路案内標識ガイドブック」）

工事名	入曽駅西口シェルター等整備工事		
工事箇所	西口駅前広場	年度	令和 6 年
図面名	サイン構造物3		
縮 尺	図 示	図面番号	21 / 22
狭山市役所 市街地整備課			


ベンチ A

S=1/20 (A1)
S=1/40 (A3)


平面図

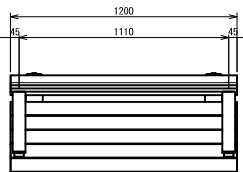

立面図

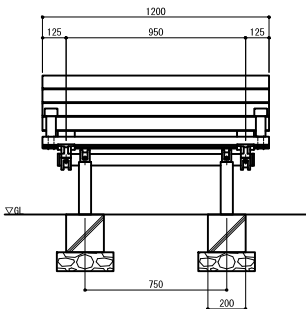

側面図

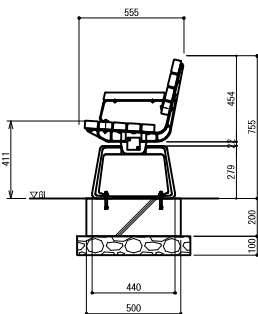

※ 製品は、メーカーの指定する損害賠償責任保険に加入しているものとする。
※ 改良の為、一部仕様変更する場合があります。

工事名	入曽駅西口シェルター等整備工事		
工事箇所	西口駅前広場	年度	令和 6 年
図面名	ベンチ構造図		
縮 尺	図 示	図面番号	22 / 22
狭山市役所 市街地整備課			