
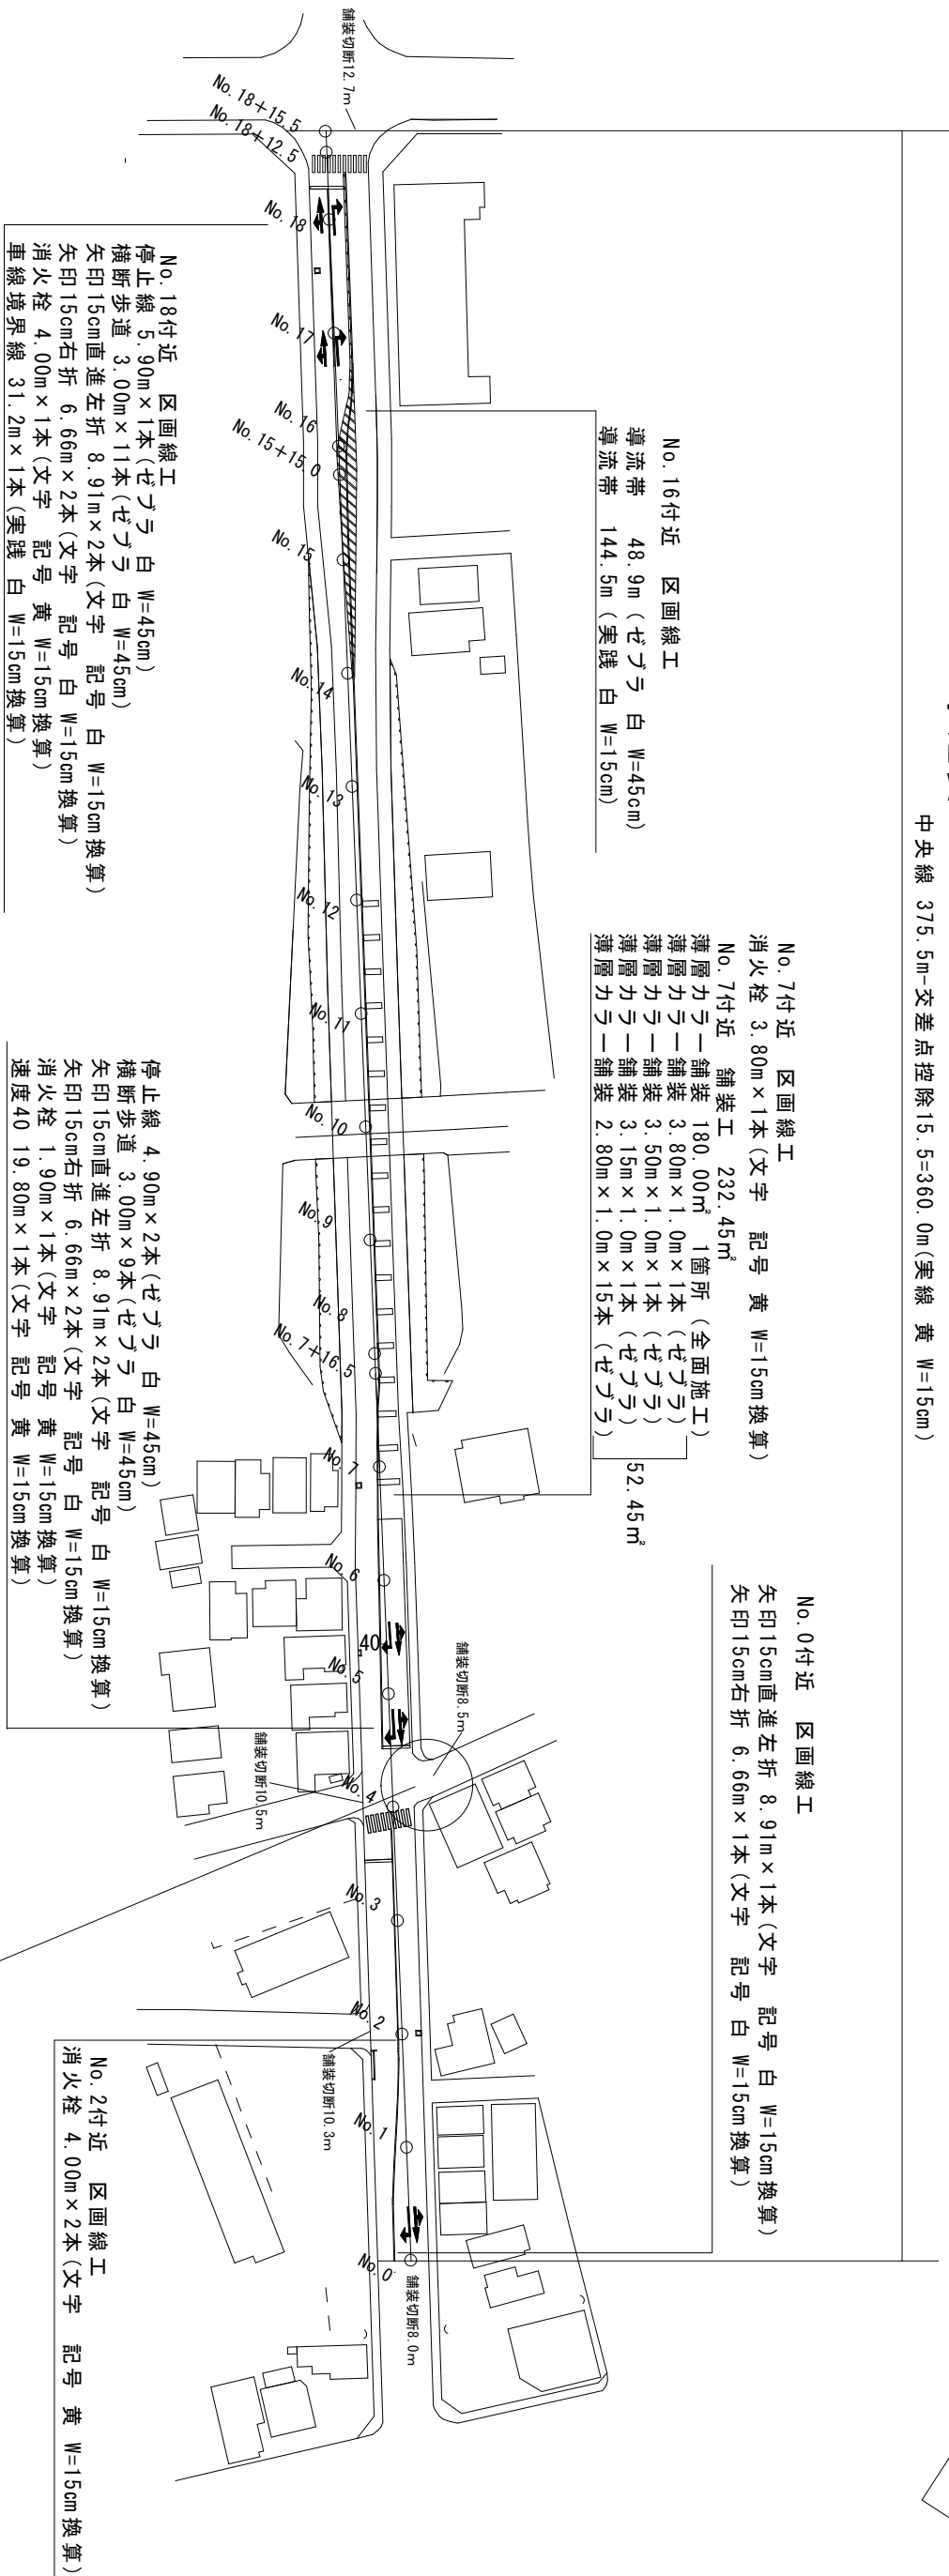



平面図 縮尺＝free

工事延長 L＝ 375.5m



中央線 375.5m-交差点控除15.5=360.0m(実線 黄 W=15cm)

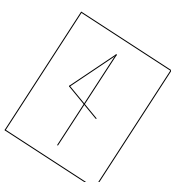

標準断面図 縮尺＝free

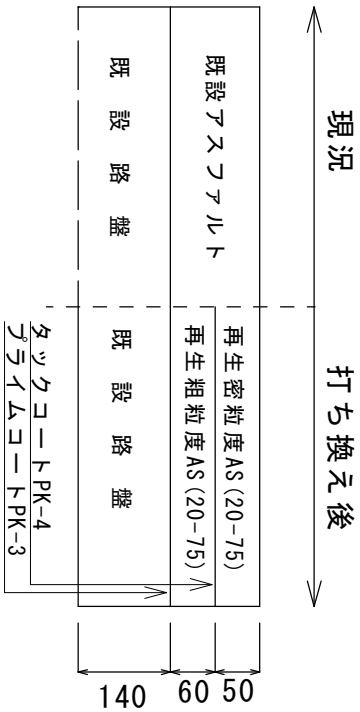

平積図 縮尺＝free

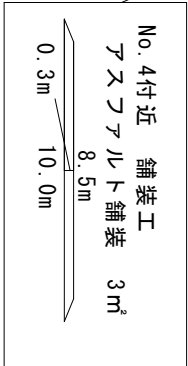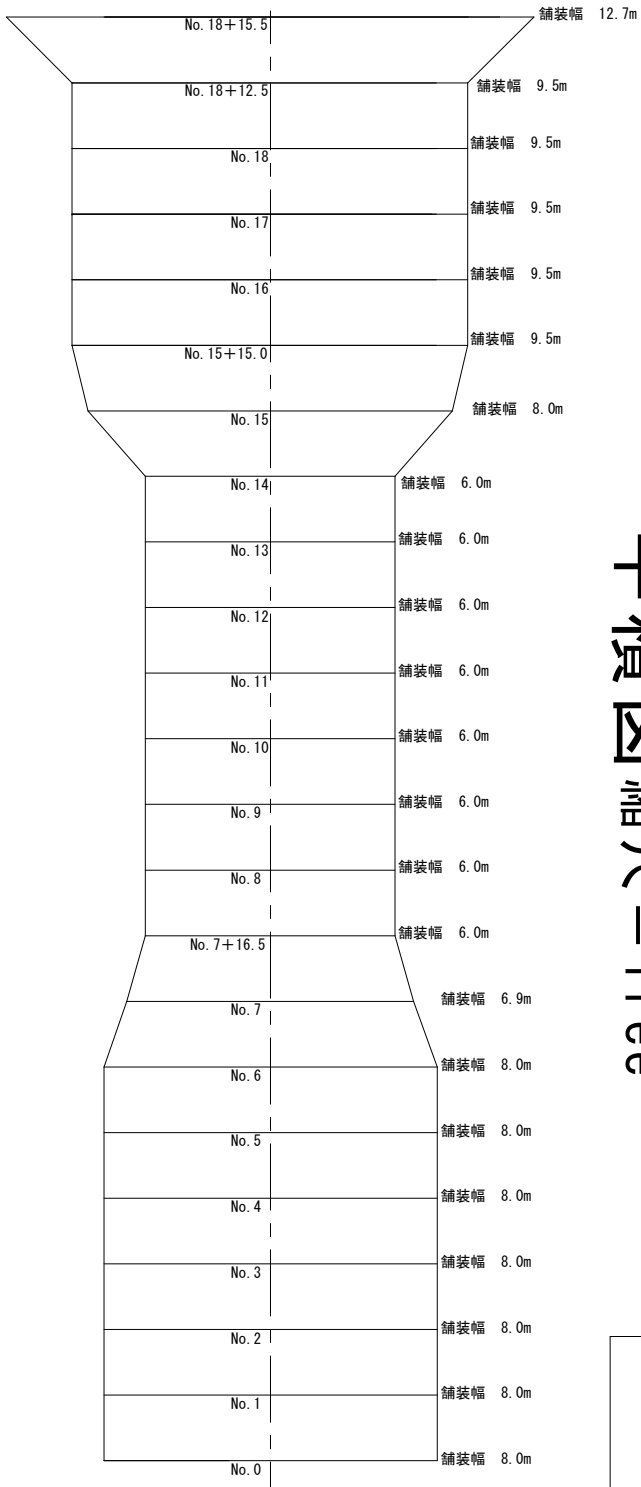

|               |                |      |       |
|---------------|----------------|------|-------|
| 工事名           | 市道幹第77号線舗装修繕工事 |      |       |
| 路線名           | 市道幹第77号線       |      |       |
| 工事箇所          | 狭山市 広瀬三丁目外     | 地内   |       |
| 図面名           | 平面図            | 平積図  | 標準断面図 |
| 縮尺            | S=1/free       | 図面番号 | 1/1   |
| 狭山市都市建設部道路維持課 |                |      |       |