



計面平面図 (1:200)
縮尺1:100

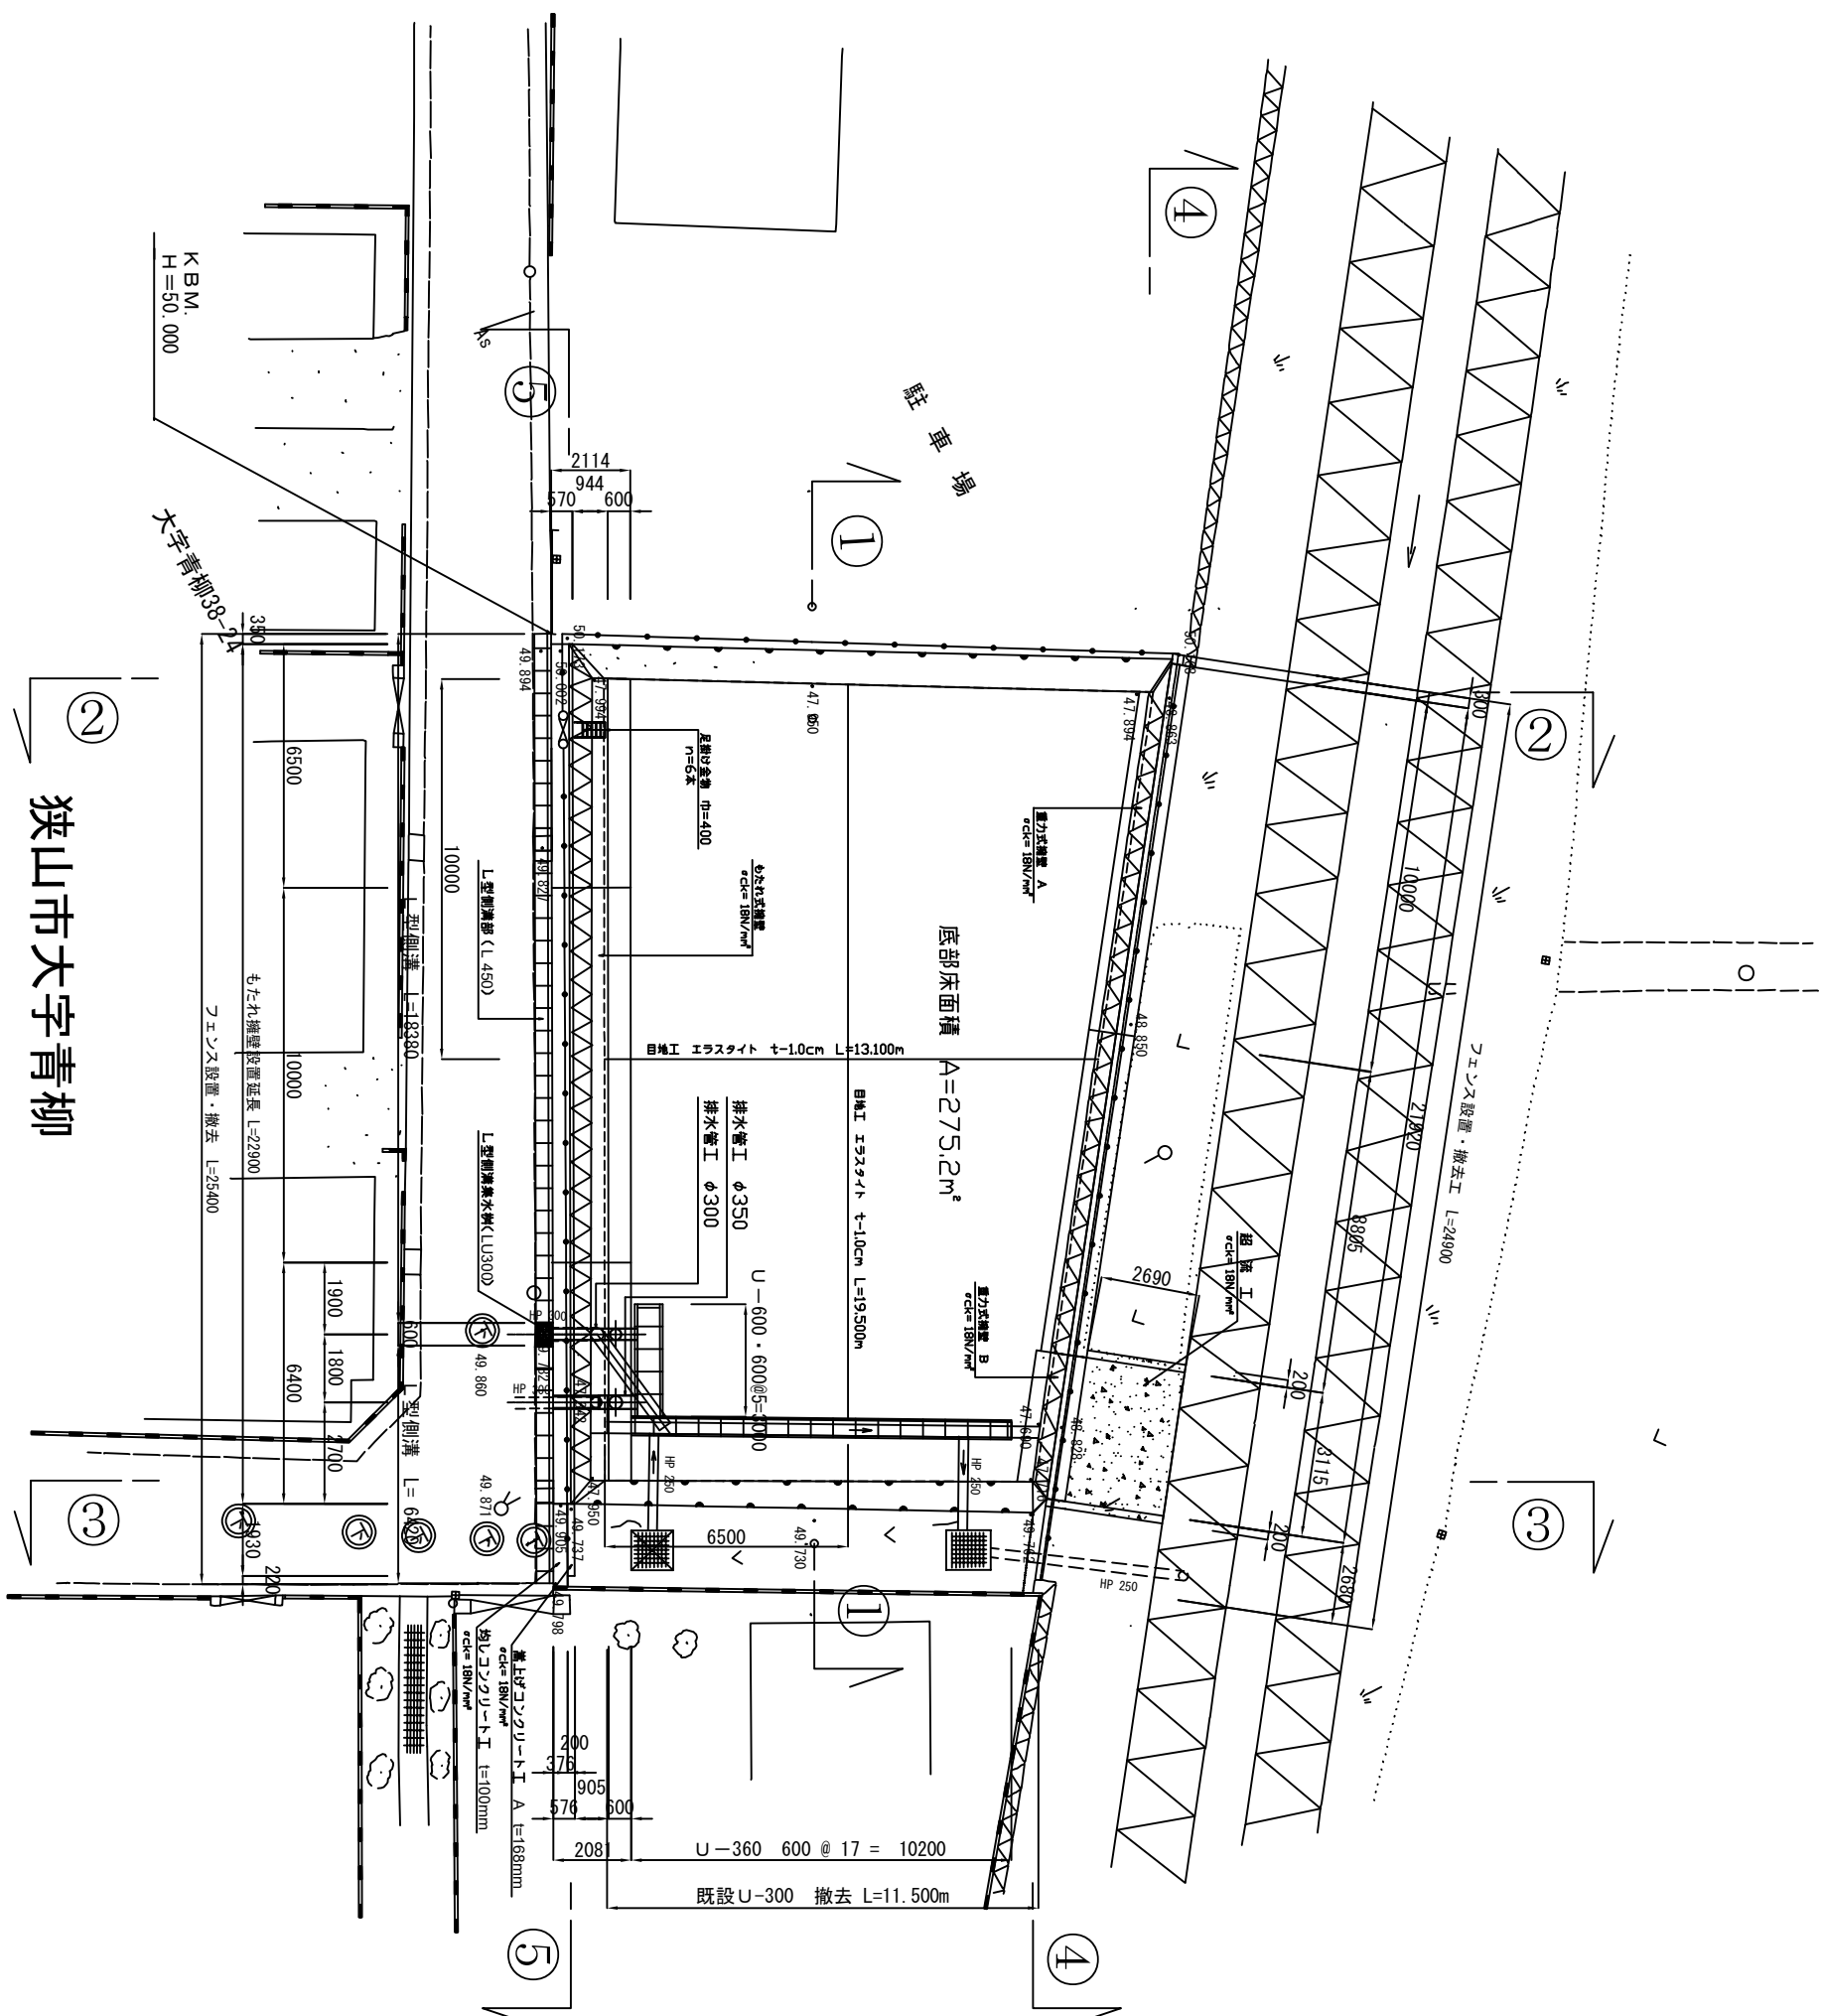


工 事 名 称	西丸山調整池改修工事		
工 事 施 所	狹山市大字青柳地内		
図 面 名 称	計 画 平 面 図	縮 尺	令和 年度 6年度
8枚の内 1	狹山市都市建設部道路維持課		

断面図 ① (1:200)
縮尺1:100


①—① 断面图

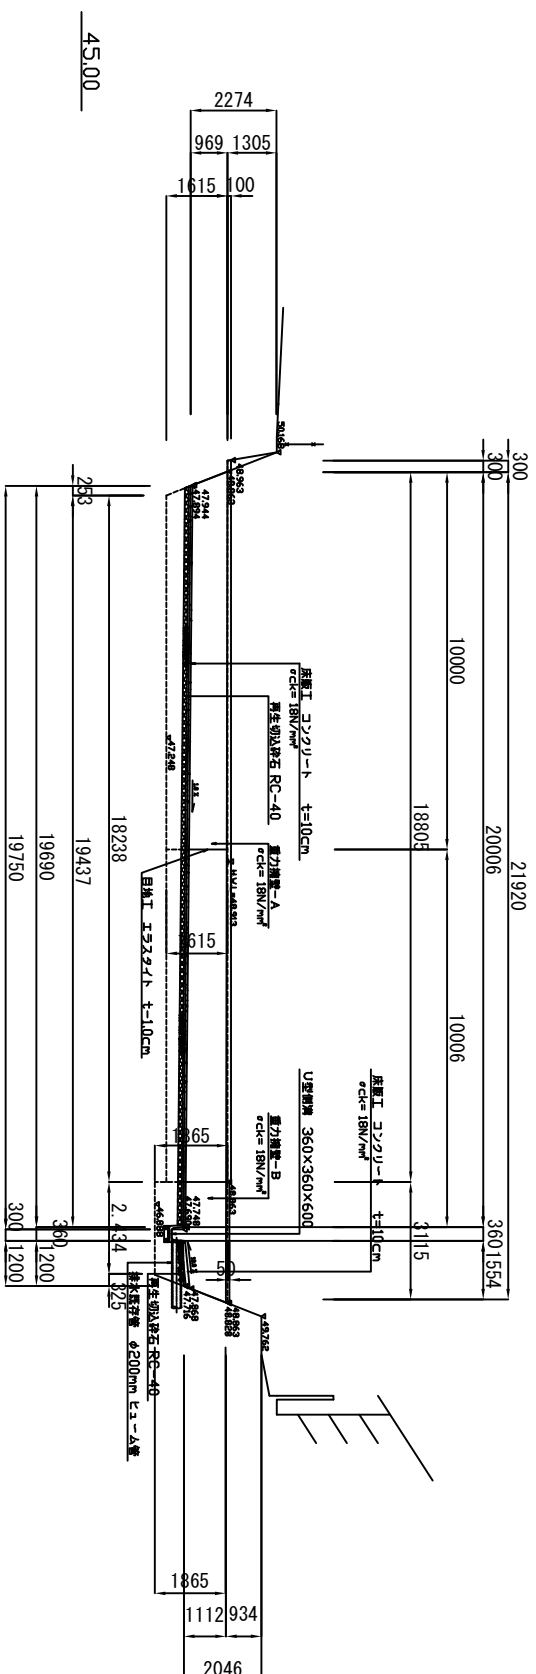

②—② 断面图

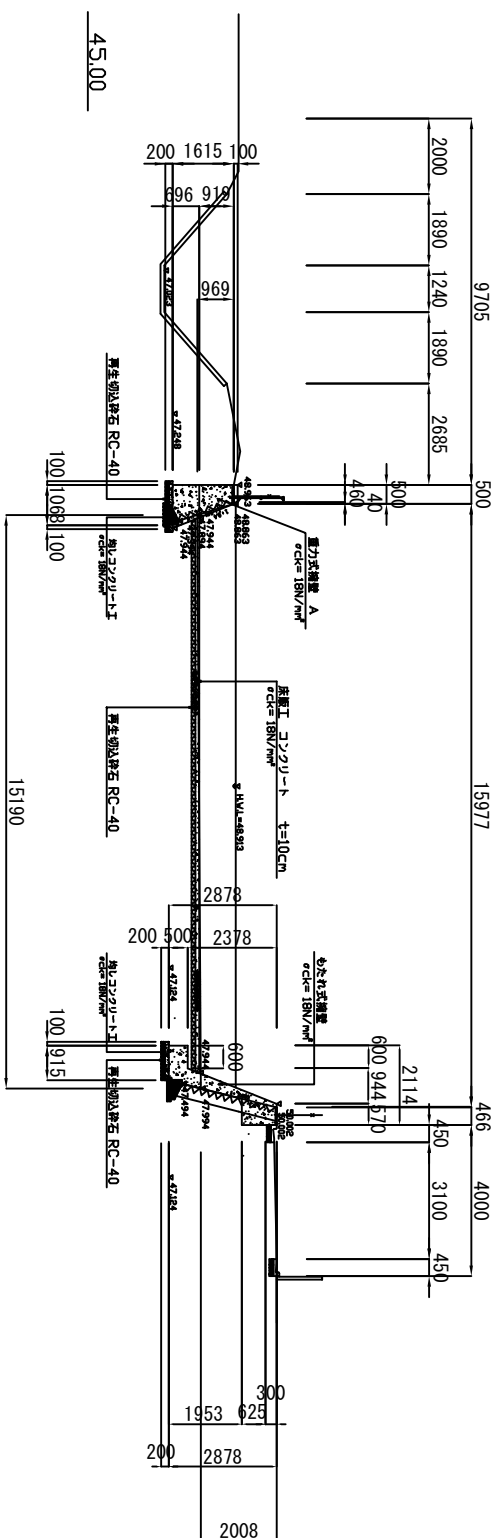




③—③ 断面图

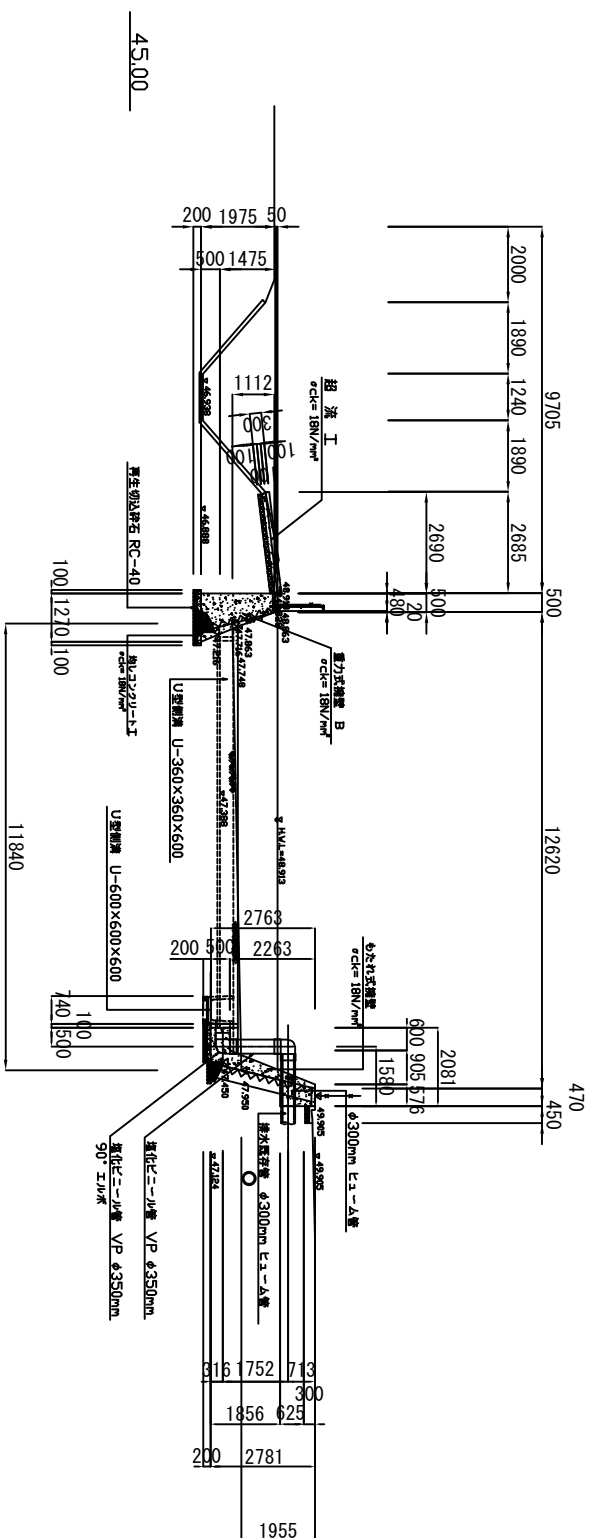

工事名稱	西九山調整池改修工事			
工事箇所	狹山市大字新納地内			
図面名稱	断面図 ①			
枚数の内	縮尺	年度	令和	
2		度	6年	
			度	図示
狹山市建設部道路維持課				



圖 造 構 壁 擁 (1:100)
縮尺 1:50

現況断面図

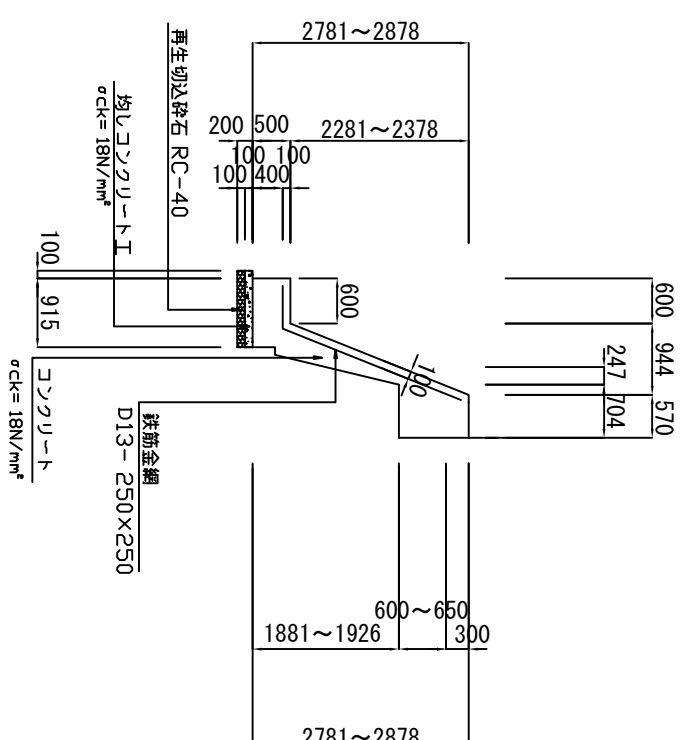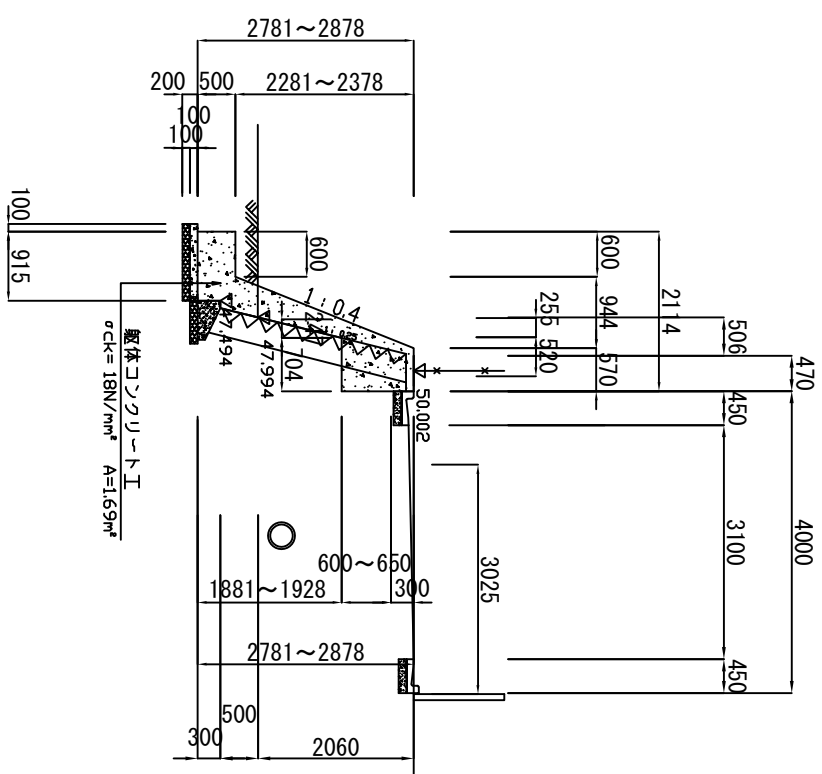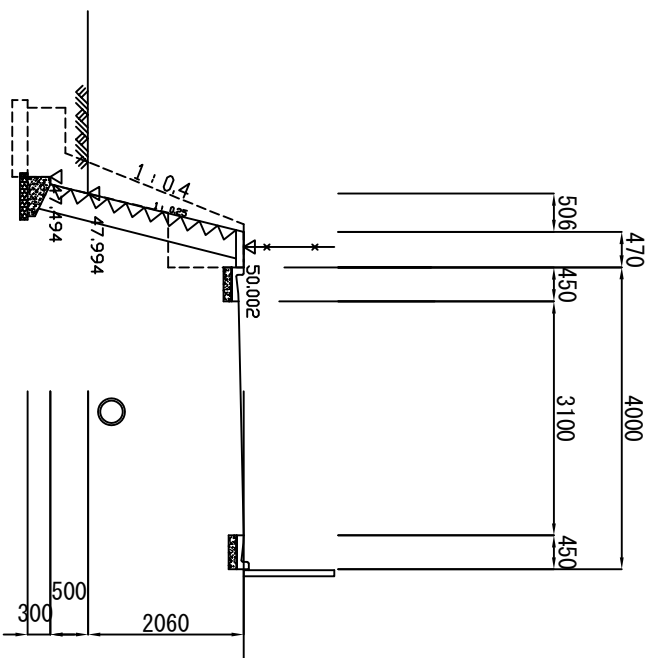

A 重力式擁壁構造図


重力式擁壁構造図 B

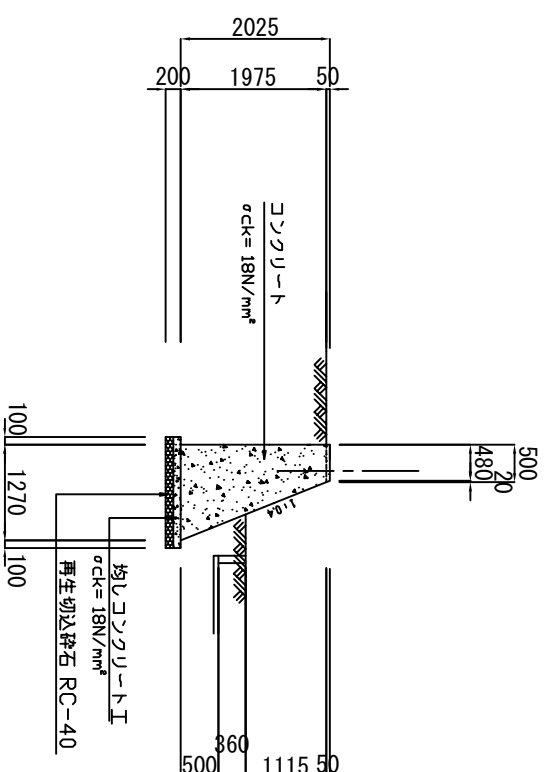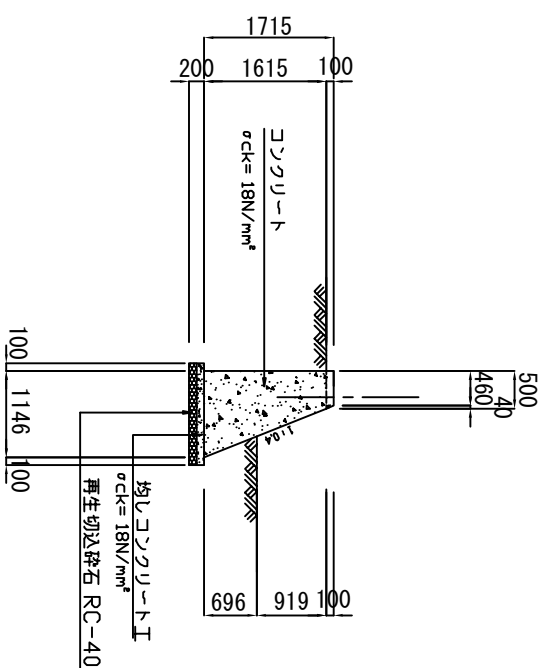


西丸山調整池改修工事	
工事名称	
工事箇所	狹山市大字青柳地内
図面名称	擁壁構造図
図面枚数 8枚の内 4	令和6年度 第6次 補正予算 の 概算 額 約 10億 円
狹山市都市建設部道路維持課	

雨水流入施設図 (1:100)
縮尺1:50


何 田 図

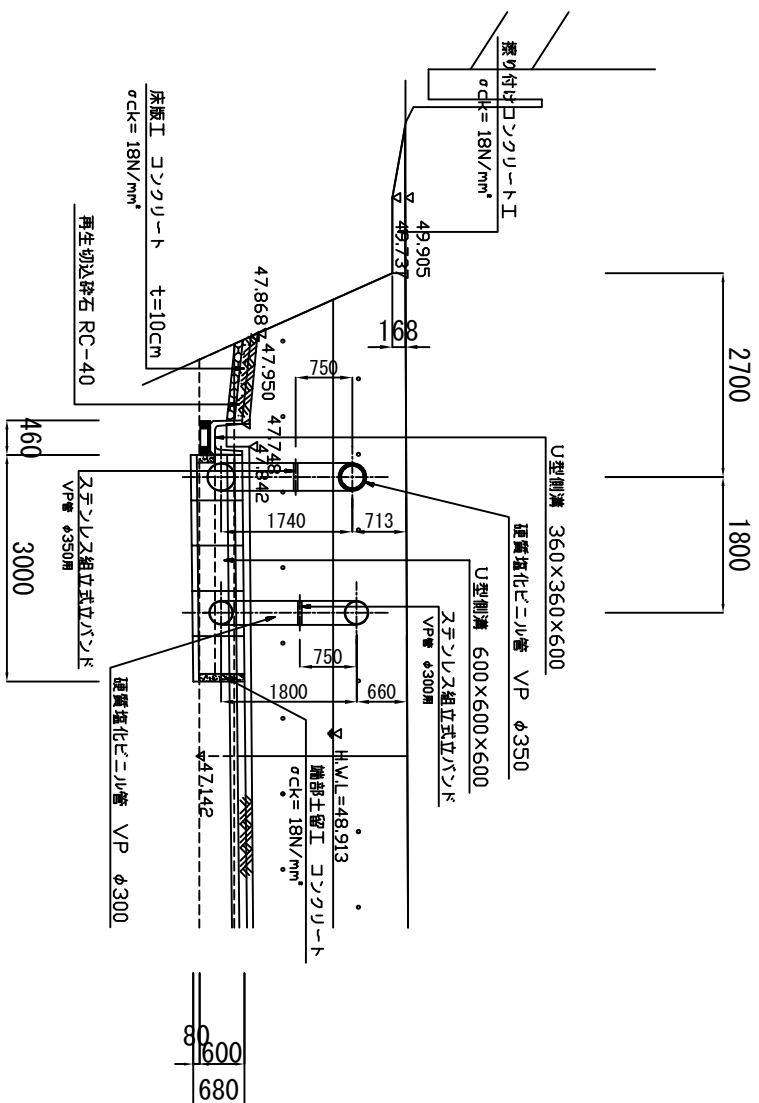


卡 圖

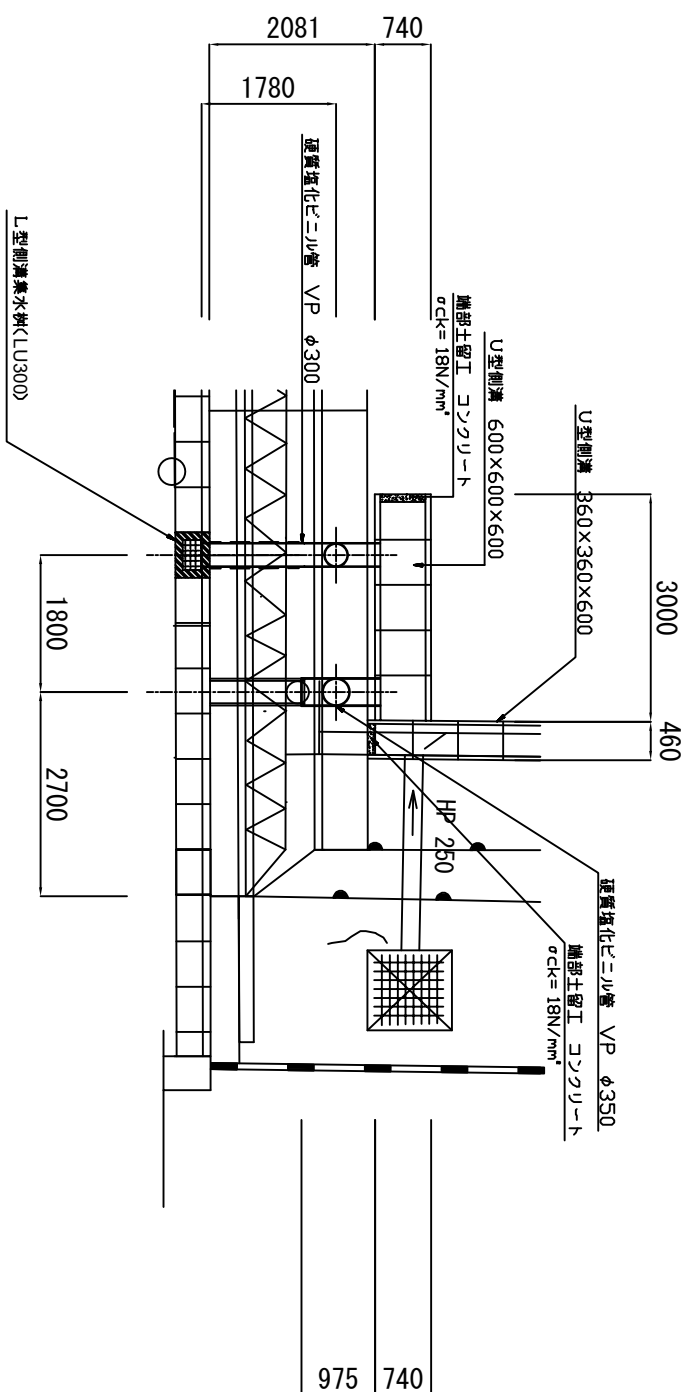

界 田 田

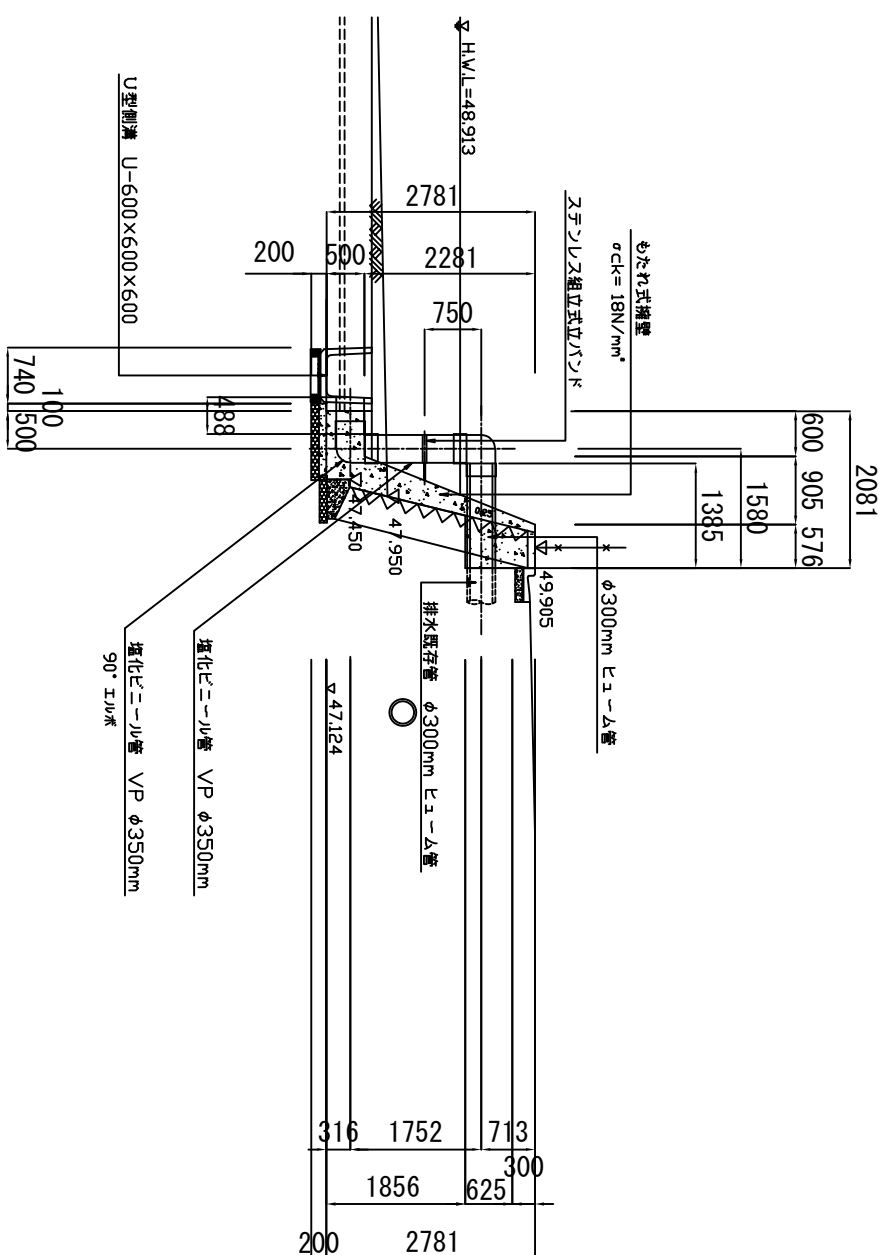

水抜きパイプ

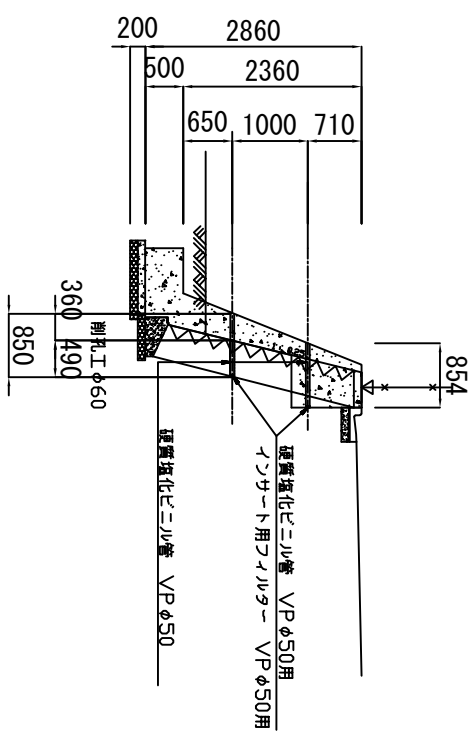


工事名称		西九山調整池改修工事	
工事箇所		狭山市大字青柳町内	
図面名称		雨水流入施設図	
図面枚数	8枚の内	縮尺	令和 年度 6年度
5		図示	

狭山市都市建設部道路維持課


雨水流出施設図

(1:100)
縮尺1:50


側面図

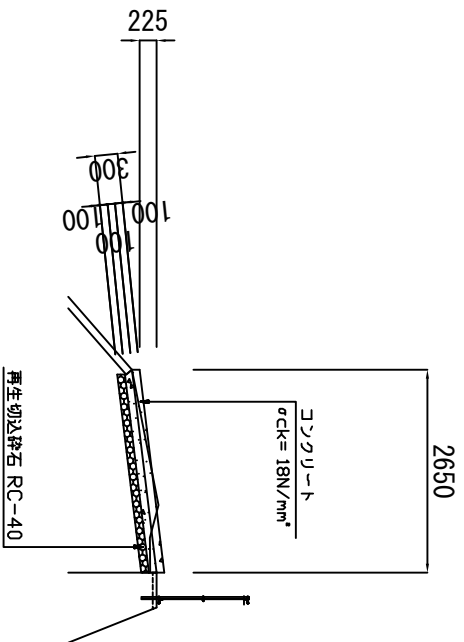

断面図

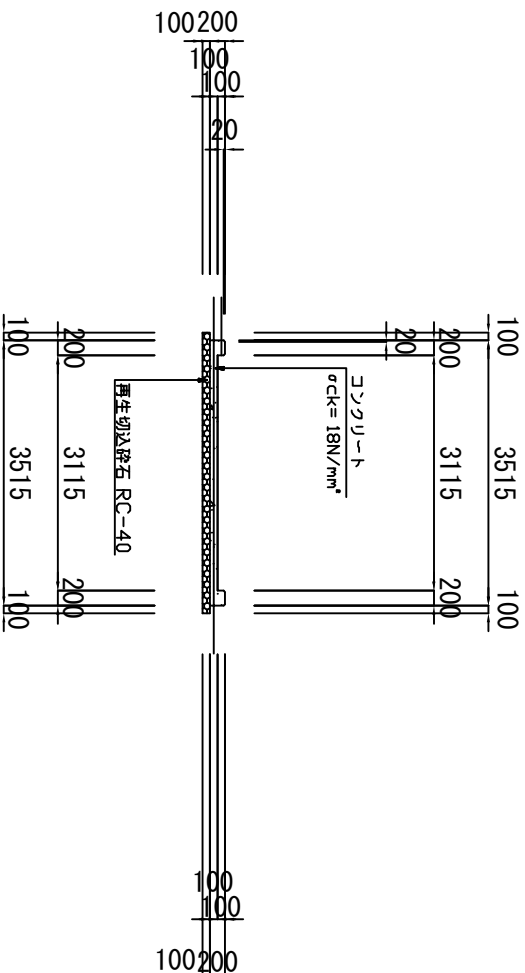



平面図

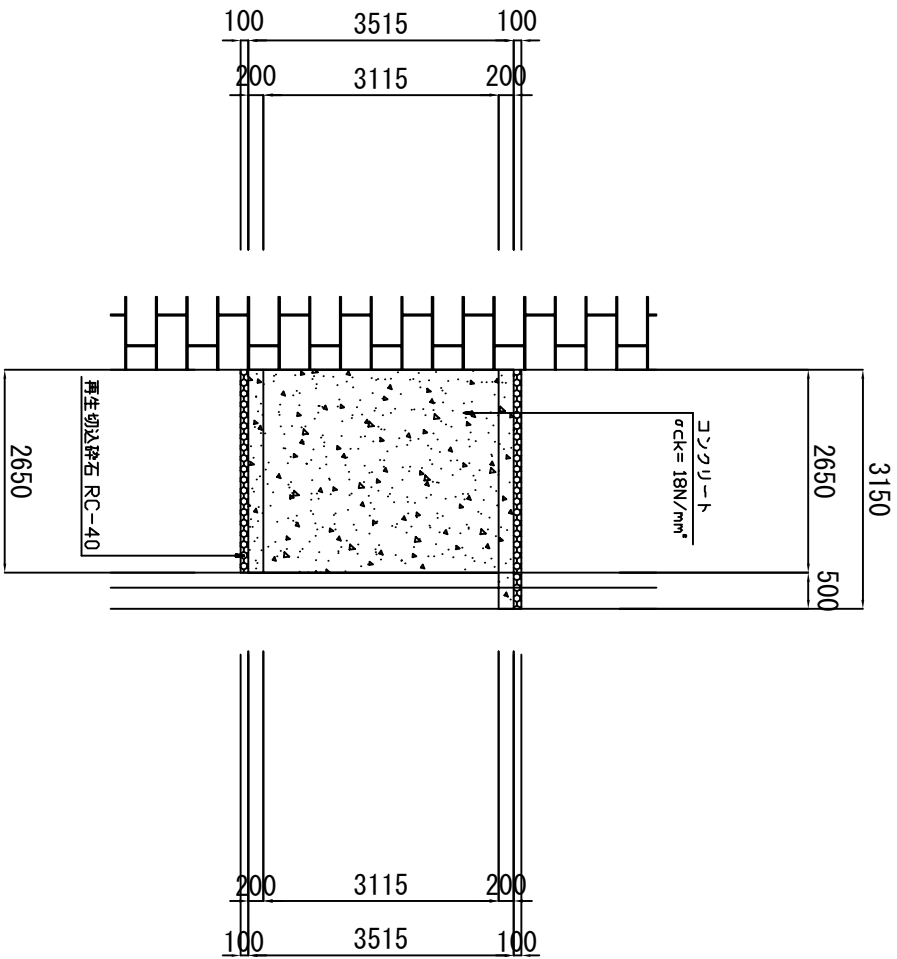


工事名称		西丸山調整池改修工事	
工事箇所	狭山市大字青柳地内	令和	
図面名称	雨水流出施設図	度	の年度
図面番号	6	縮尺	図示

構造図① (1:60) 縮尺1:30


L型側溝集水柵 (LU300)

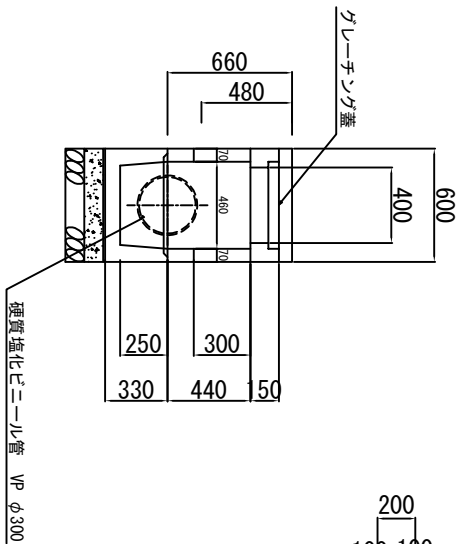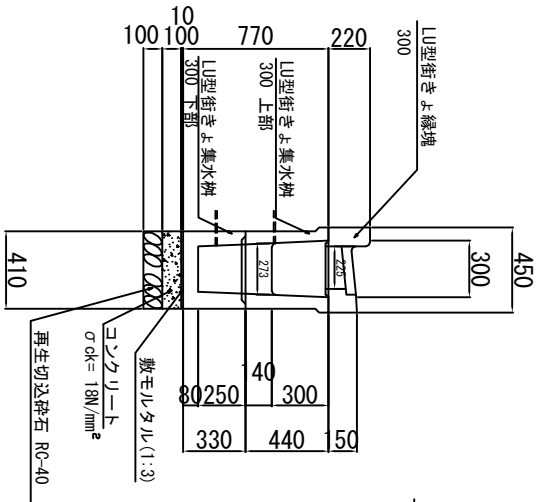


底部床版工

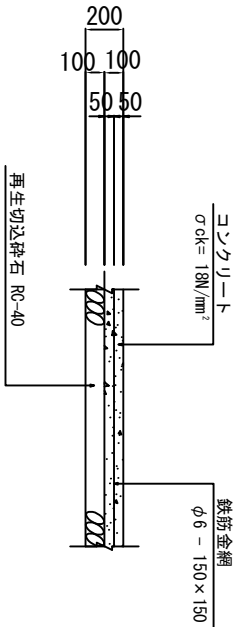


V型ネットフェンス

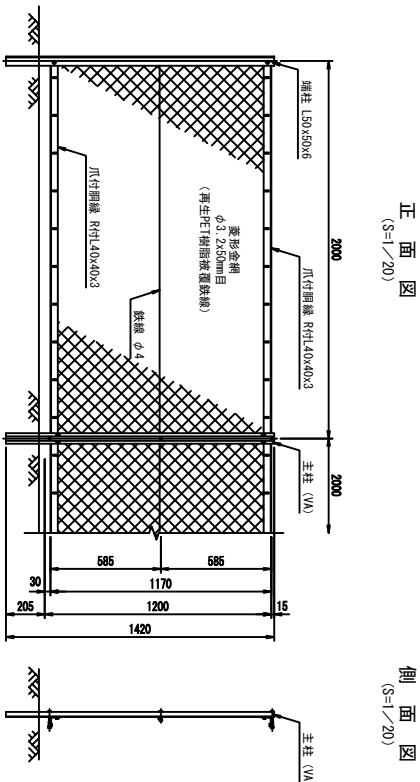


U型側溝 (U360)

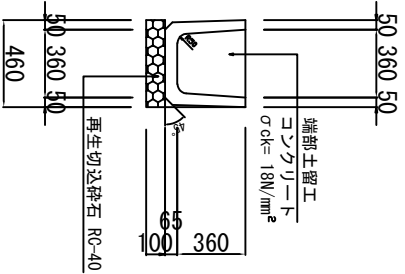

U型側溝 (U600)

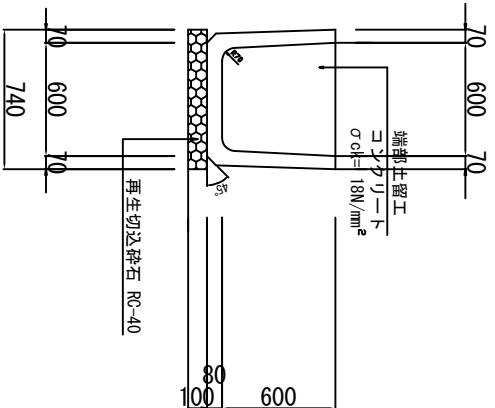

L型側溝 (L450)

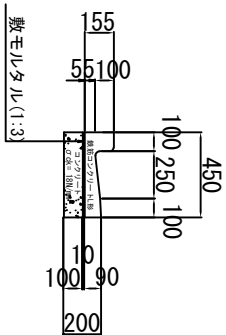

工事名称	西丸山調整池改修工事		
工事箇所	狭山市大字青柳地内	年度	令和6年度
図面名称	構造図①	縮尺	縮尺
図面番号	7	枚の内	8
狭山市都市建設部道路維持課			

