


計画平面図

S=1/500 (A3)





施工延長 L=67.6m

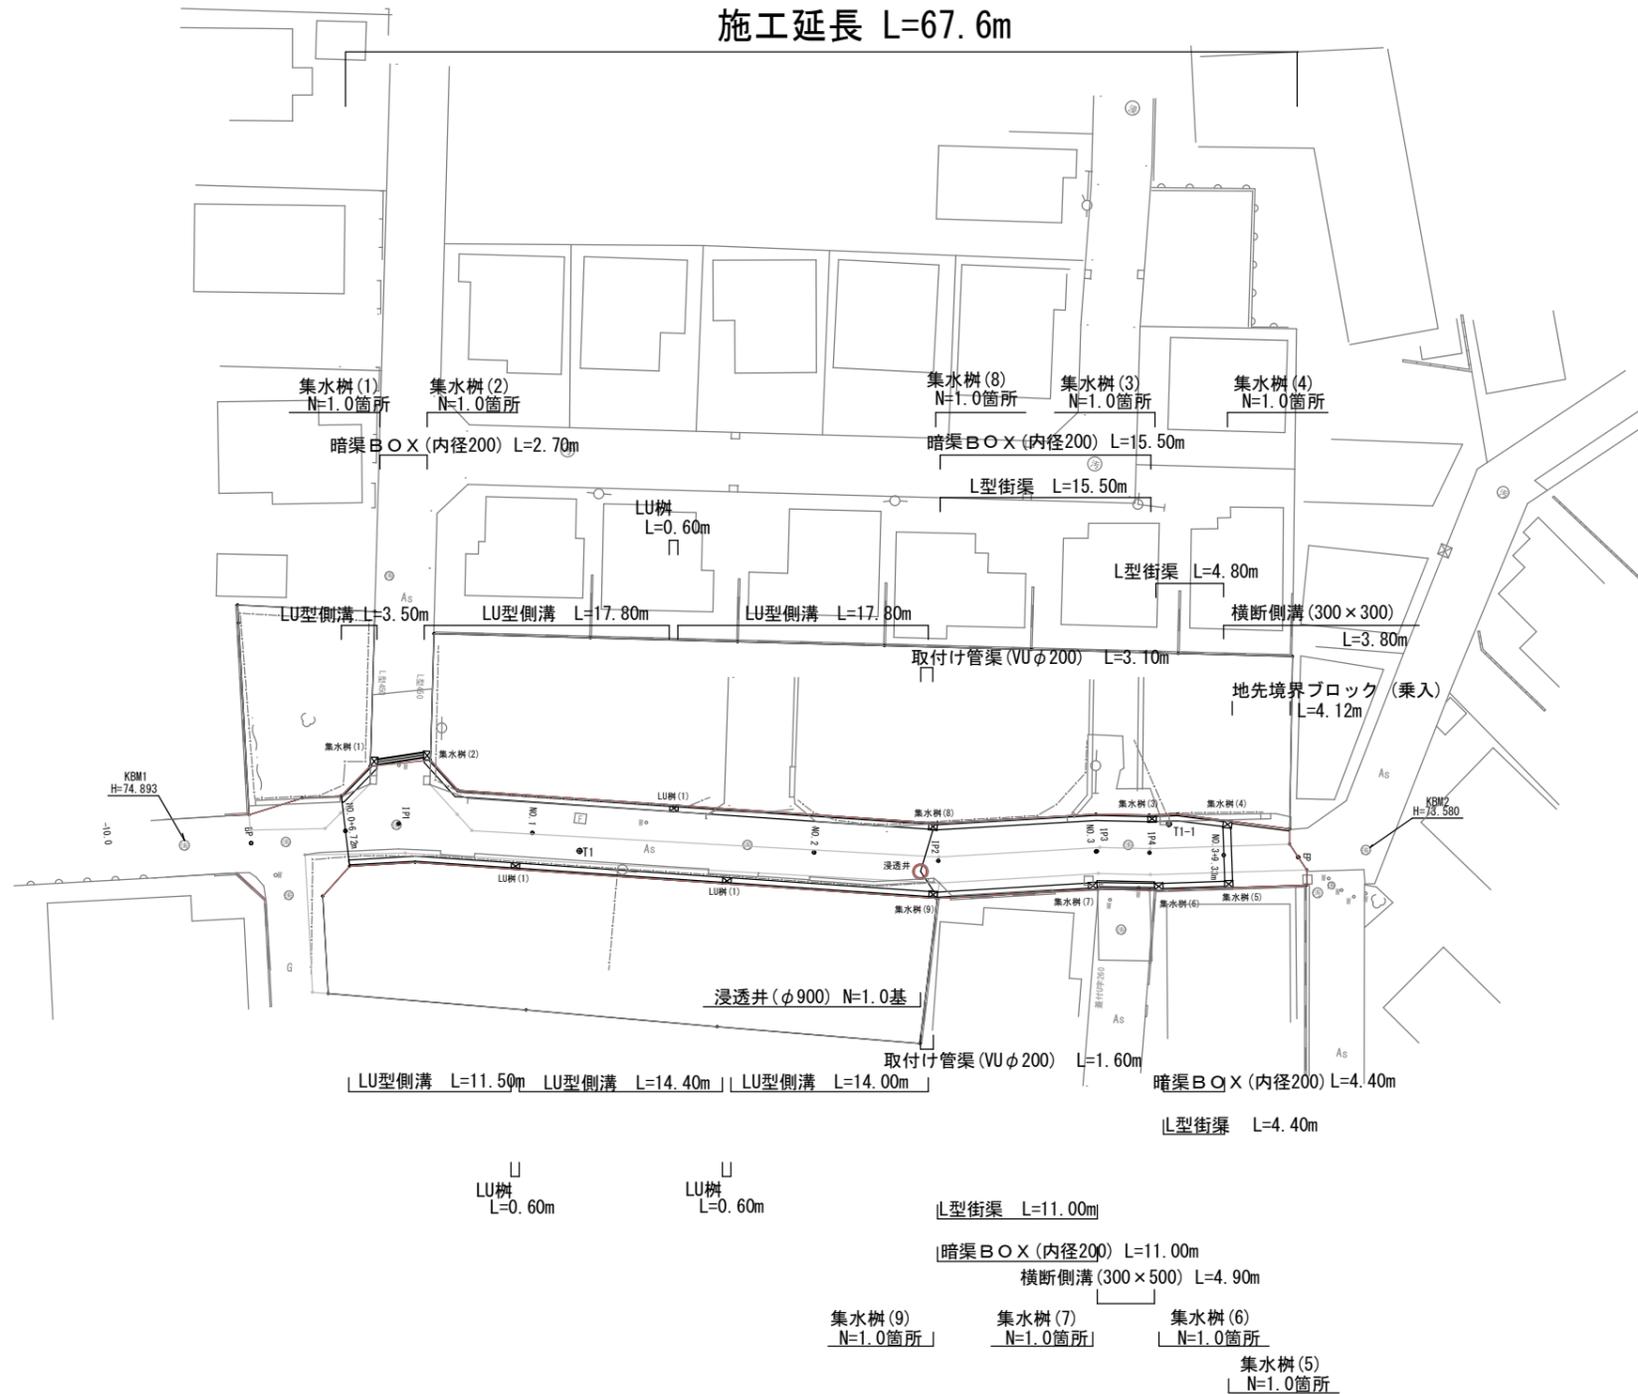

工事名	市道A第493号線道路改良工事		
路線名	市道A第493号線		
工事箇所	狭山市 富士見一丁目 地内		
縮尺	1/500 (A3)	図面番号	1
図面名	平面図		
狭山市都市建設部道路整備課			

撤去工平面図


S=1/500 (A3)

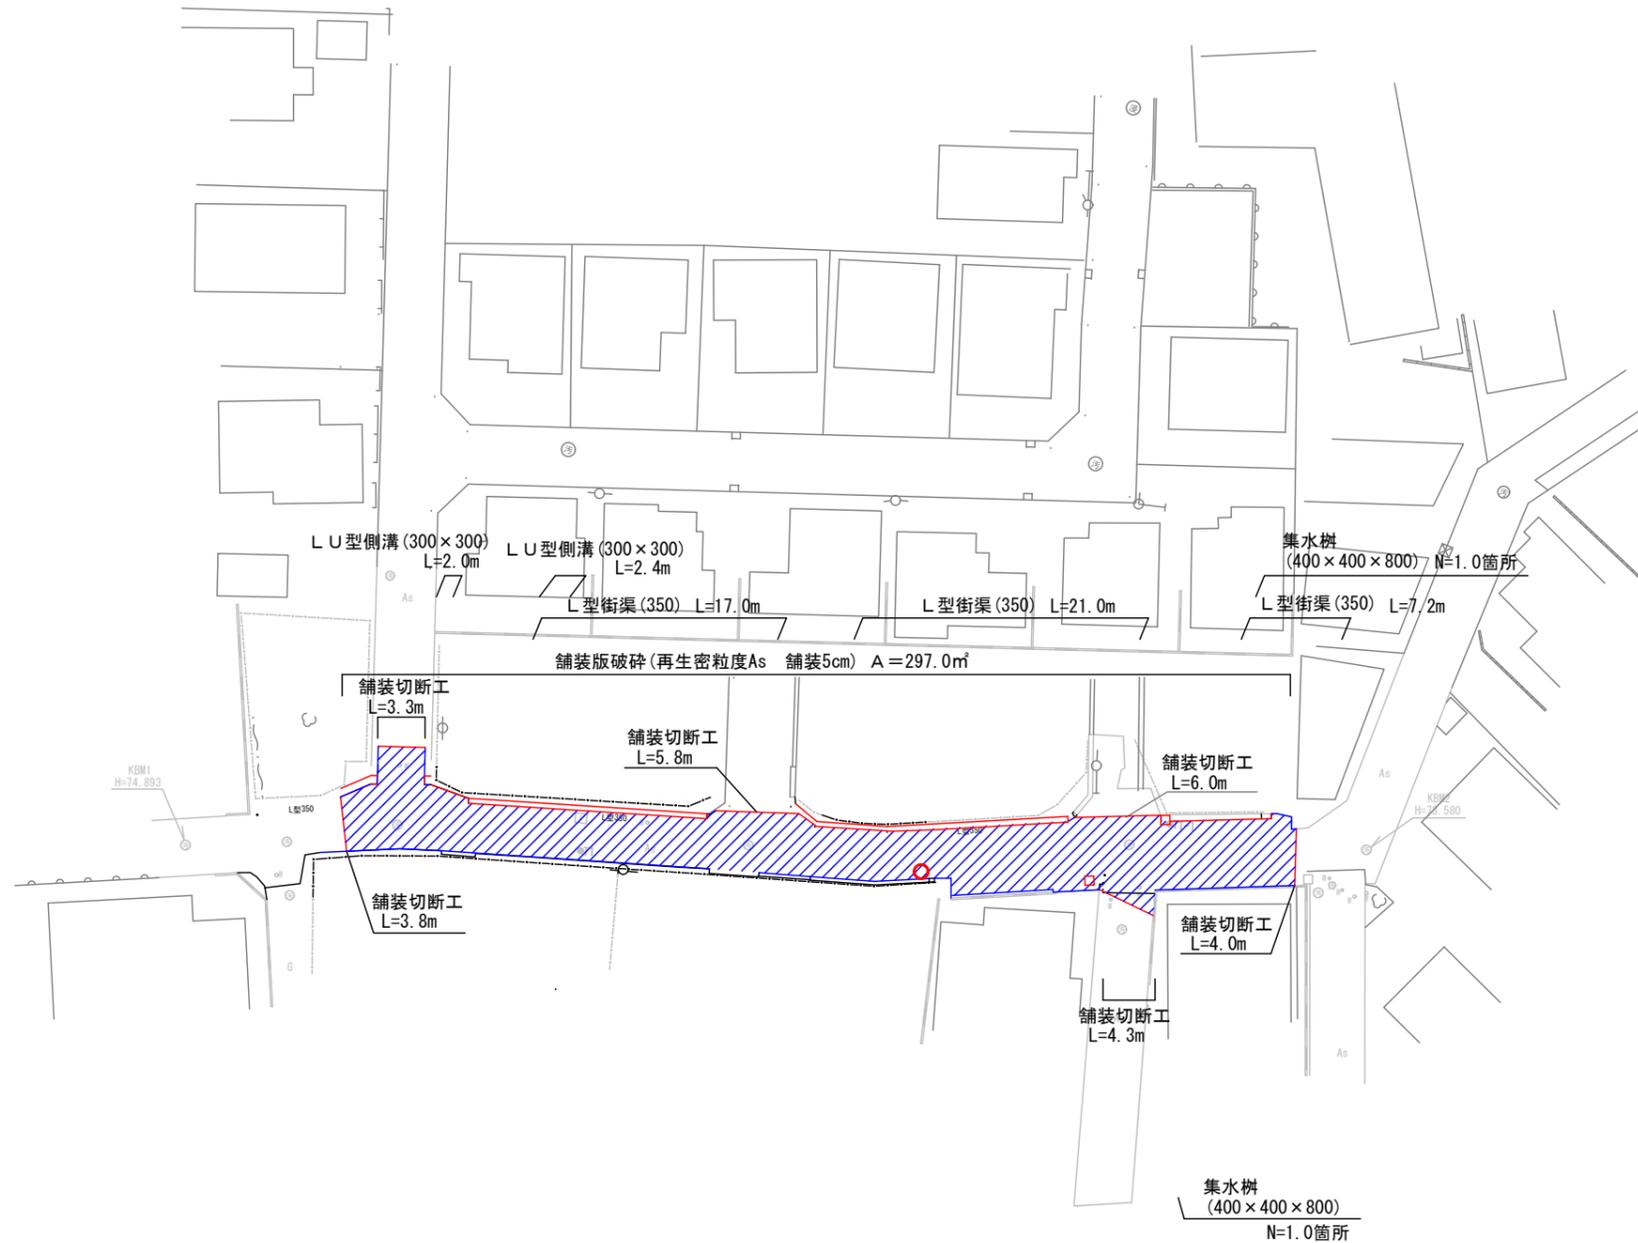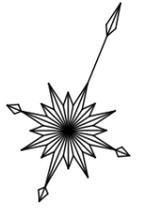

工事名	市道A第493号線道路改良工事		
路線名	市道A第493号線		
工事箇所	狭山市 富士見一丁目 地内		
縮尺	1/500 (A3)	図面番号	3
図面名	撤去工平面図		
狭山市都市建設部道路整備課			

計画縦断面図

V=1/200
H=1/500 (A3)

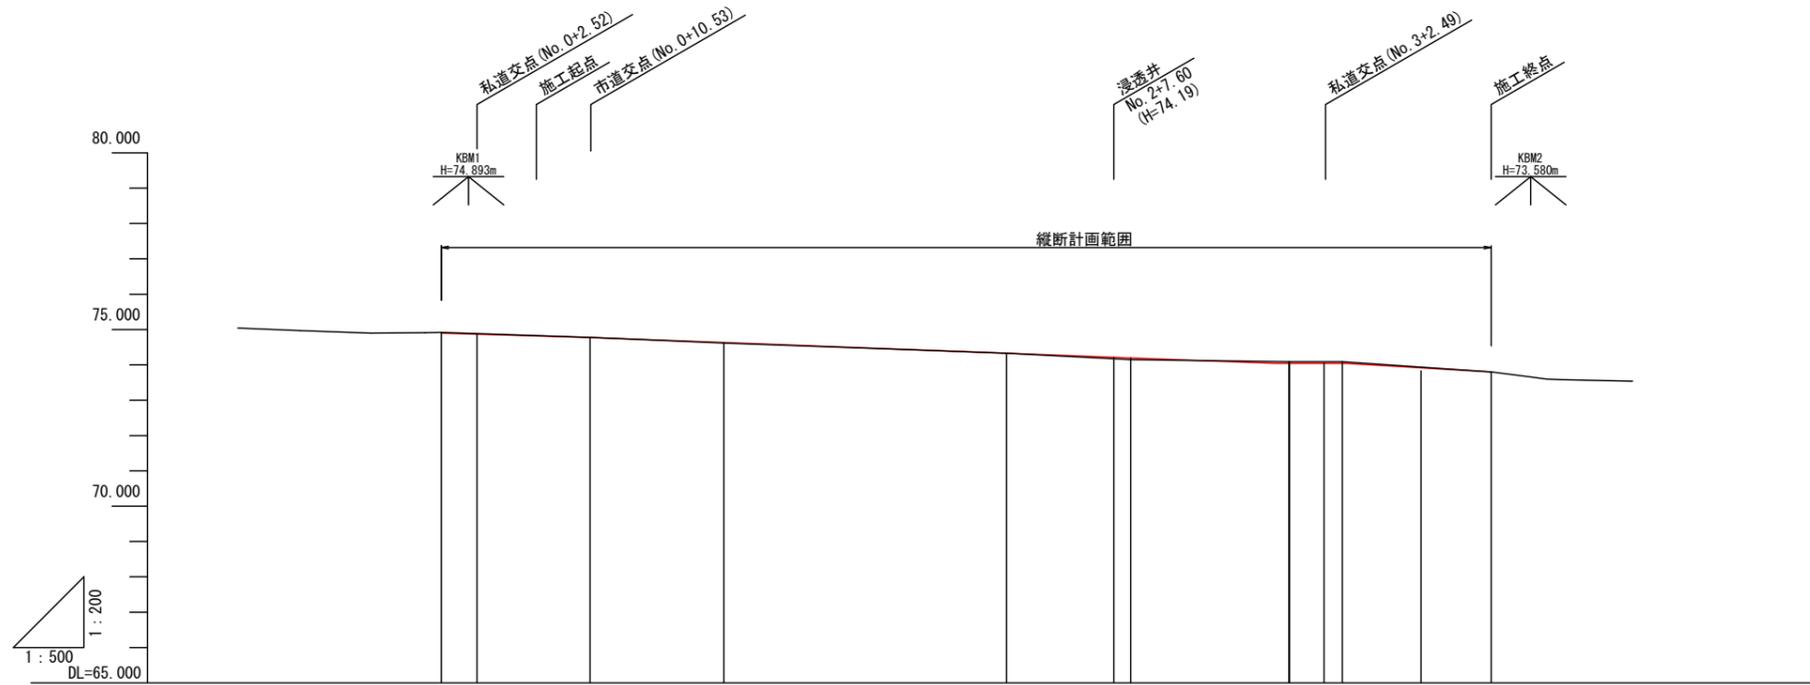


勾配	74.920		74.774		74.041		73.879		73.800		※No. 3+9.33~EP までの間 i=-1.59% L=4.979m	
盛土高	0.01		0.01		0.06		0.05		0.05			
切土高	0.01		0.00		0.05		0.05		0.05			
計画高	74.920		74.774		74.337		74.225		74.207		74.041	
地盤高	74.92		74.78		74.62		74.62		74.62		73.80	
追加距離	0.000		10.527		20.000		40.000		48.795		60.000	
単距離	0.000		6.720		3.807		9.473		20.000		8.795	
測点番号	BP		NO. 0		NO. 1		NO. 2		NO. 3		NO. 3	
平面線形図	IP. 1 IA=11° 26' 10"		IP. 2 IA=7° 19' 47"		IP. 3 IA=4° 46' 28"		IP. 4 IA=0° 26' 16"					

工事名	市道A第493号線道路改良工事		
路線名	市道A第493号線		
工事箇所	狭山市 富士見一丁目 地内		
縮尺	H=1/500 V=1/200 (A3)	図面番号	4
図面名	縦断面図		
狭山市都市建設部道路整備課			

標準横断図

S=1:40 (A3)


標準部

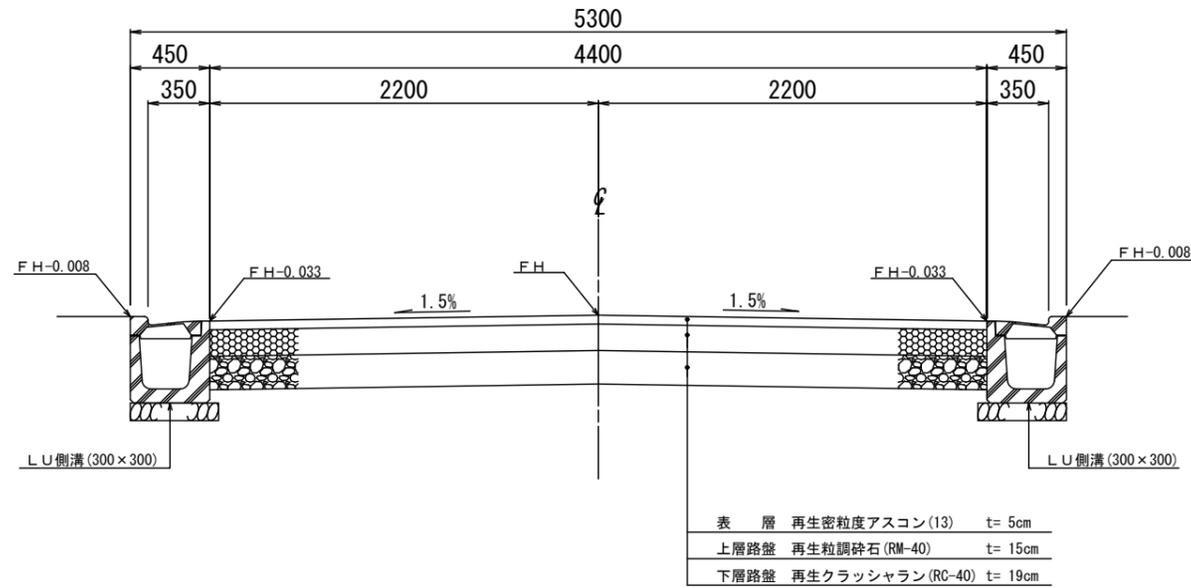

舗装構成図


S=1:20 (A3)

密粒舗装

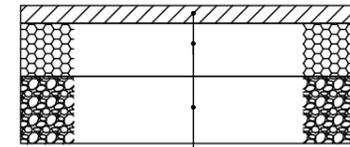

表層	再生密粒度アスコン(13)	t= 5cm
上層路盤	再生粒調砕石(RM-40)	t= 15cm
下層路盤	再生クラッシュラン(RC-40)	t= 19cm

透水性舗装

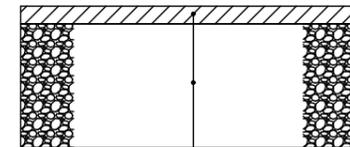

表層	透水性アスファルト	t= 5cm
路盤	再生クラッシュラン(RC-40)	t= 35cm

工事名	市道A第493号線道路改良工事		
路線名	市道A第493号線		
工事箇所	狭山市 富士見一丁目 地内		
縮尺	図示	図面番号	5
図面名	標準横断図		
狭山市都市建設部道路整備課			


計画横断面図

S=1/100(A3)

NO. 1

GH=74.62
FH=74.634
D=9.473

NO. 1	
数量	m ²
掘削	1.72
床掘	0.26
埋戻し	0.10

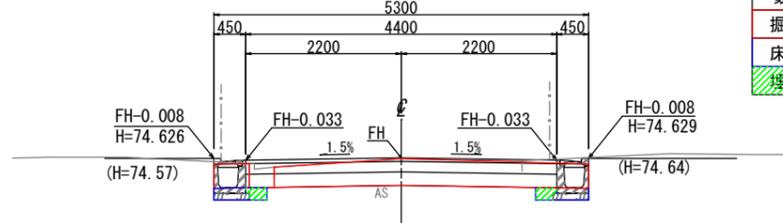


DL=72.000

NO. 3

GH=74.09
FH=74.041
D=11.205

NO. 3	
数量	m ²
掘削	1.80
床掘	0.70
埋戻し	0.28

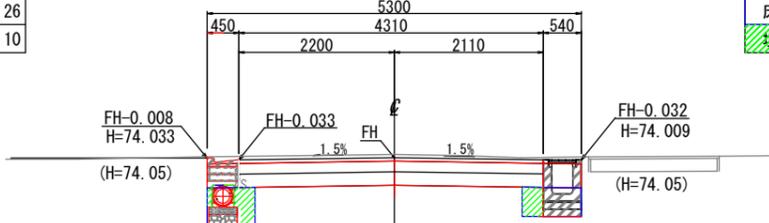


DL=72.000

EP

GH=73.80
FH=73.800
D=10.536

EP	
数量	m ²
掘削	1.41
床掘	0.00
埋戻し	0.00

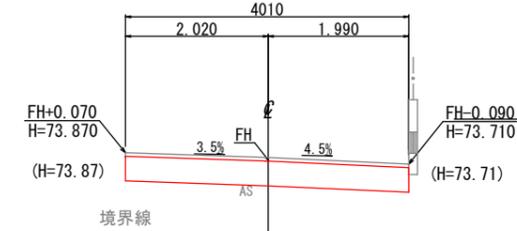


DL=72.000

IP1

GH=74.78
FH=74.774
D=10.527

IP. 1	
数量	m ²
掘削	2.41
床掘	0.13
埋戻し	0.05

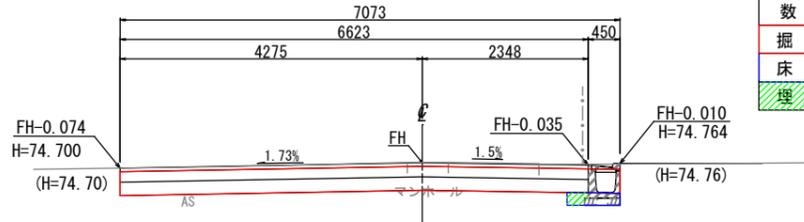


DL=72.000

IP2

GH=74.15
FH=74.207
D=8.795

IP. 2	
数量	m ²
掘削	1.93
床掘	1.47
埋戻し	1.04

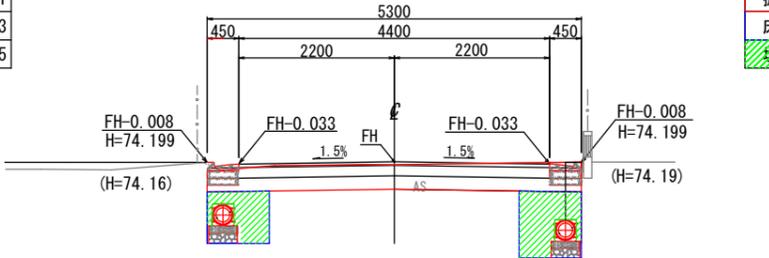


DL=72.000

IP4

GH=74.09
FH=74.041
D=3.734


IP. 4	
数量	m ²
掘削	1.80
床掘	0.69
埋戻し	0.28

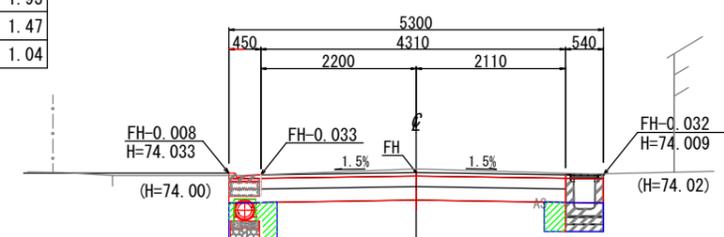

DL=72.000

BP

GH=74.92
FH=
D=0.000

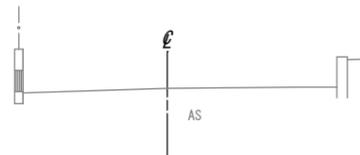


DL=72.000

NO. 2

GH=74.33
FH=74.337
D=20.000

NO. 2	
数量	m ²
掘削	1.65
床掘	0.26
埋戻し	0.10

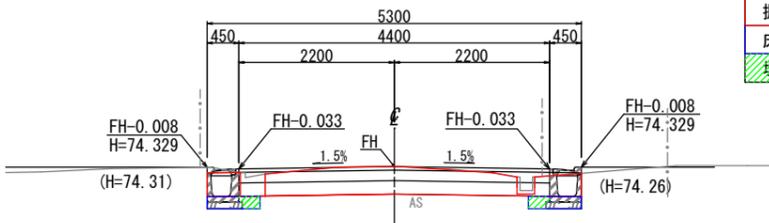


DL=72.000

IP3

GH=74.09
FH=74.041
D=0.048

IP. 3	
数量	m ²
掘削	1.80
床掘	0.70
埋戻し	0.28

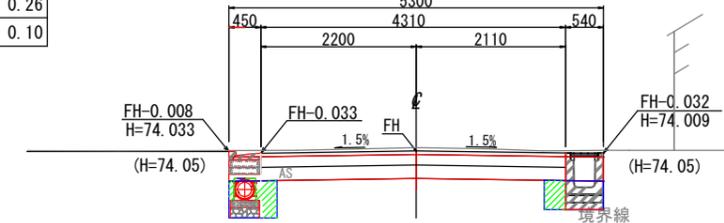


DL=72.000

工事名	市道A第493号線道路改良工事		
路線名	市道A第493号線		
工事箇所	狭山市 富士見一丁目 地内		
縮尺	1/100 (A3)	図面番号	6
図面名	横断面図		
狭山市都市建設部道路整備課			




構造図 (1)

S=1/20 (A3)



LU型側溝(標準)
LU

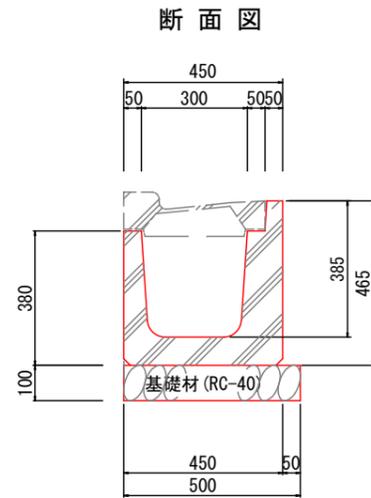


LU型側溝蓋(標準)
LU蓋

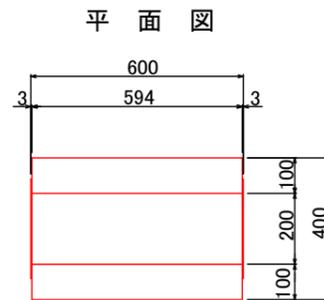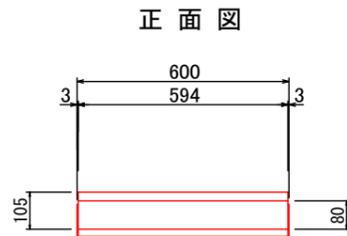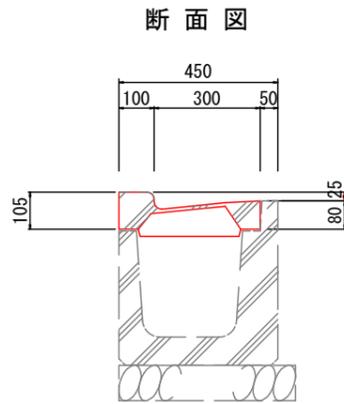



暗渠BOX(内径200)

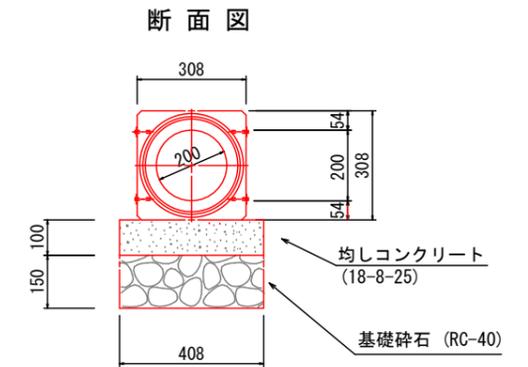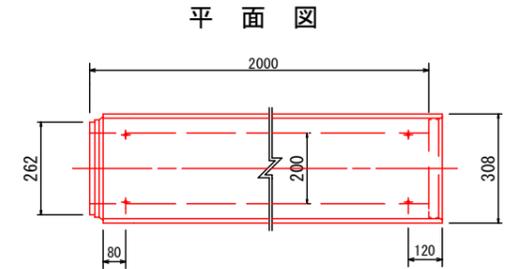


標準断面図

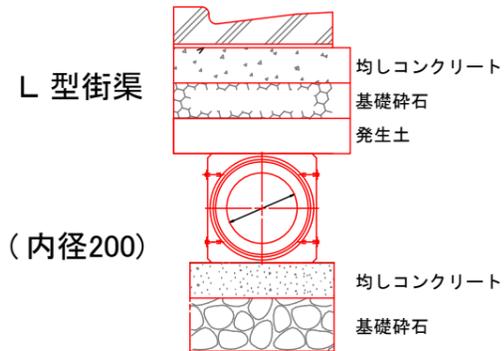


LU型側溝用柵
LU柵

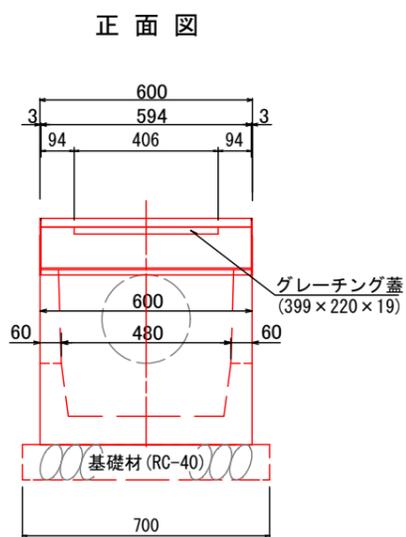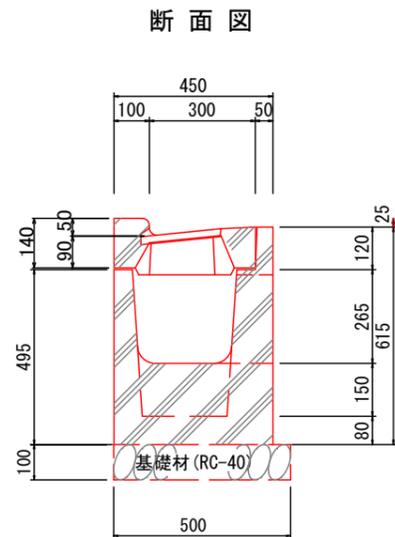


横断側溝(グレーチング)
(300×500)

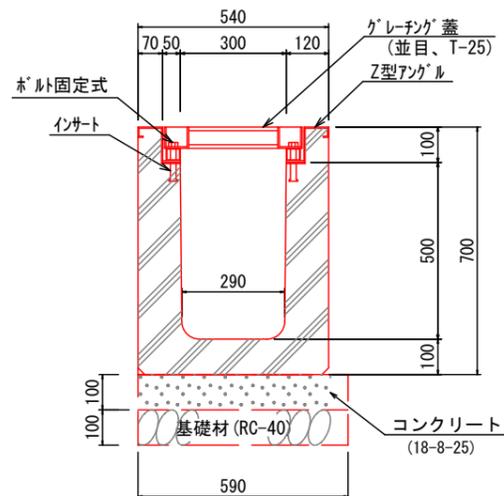


横断側溝(グレーチング)
(300×300)

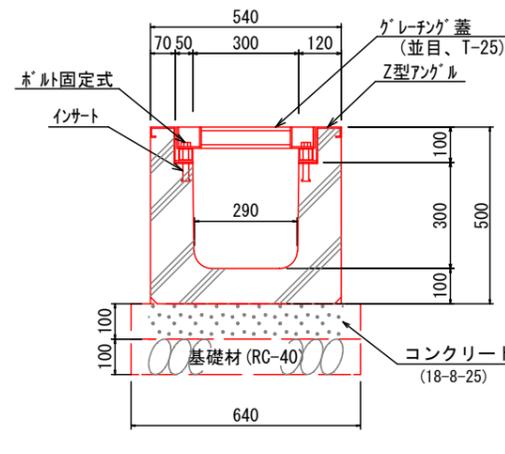



L型街渠

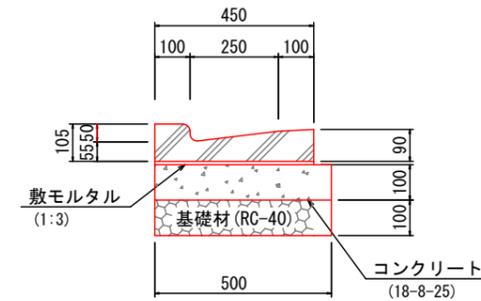

地先境界ブロック

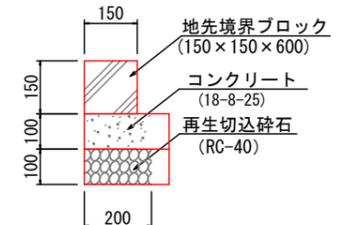






グレーチング蓋

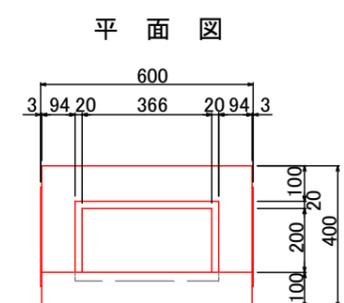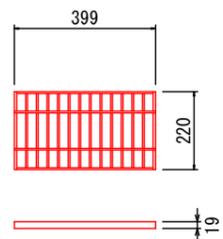

工事名	市道A第493号線道路改良工事		
路線名	市道A第493号線		
工事箇所	狭山市 富士見一丁目 地内		
縮尺	1:20 (A3)	図面番号	7
図面名	構造図 (1)		
狭山市都市建設部道路整備課			

構造図 (2)

S=1:20 (A3)

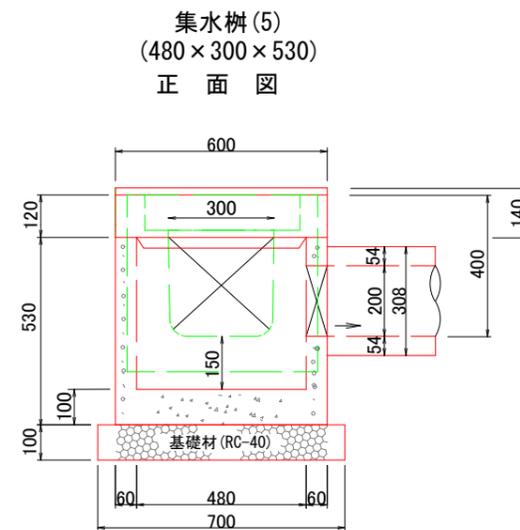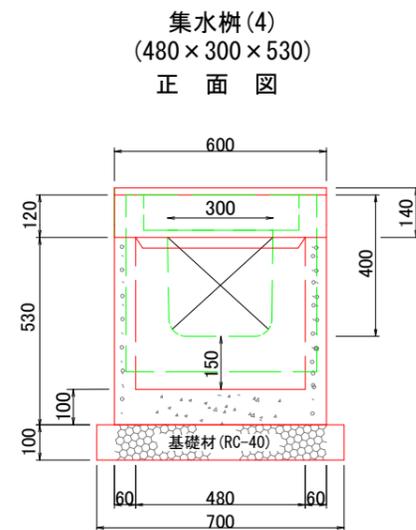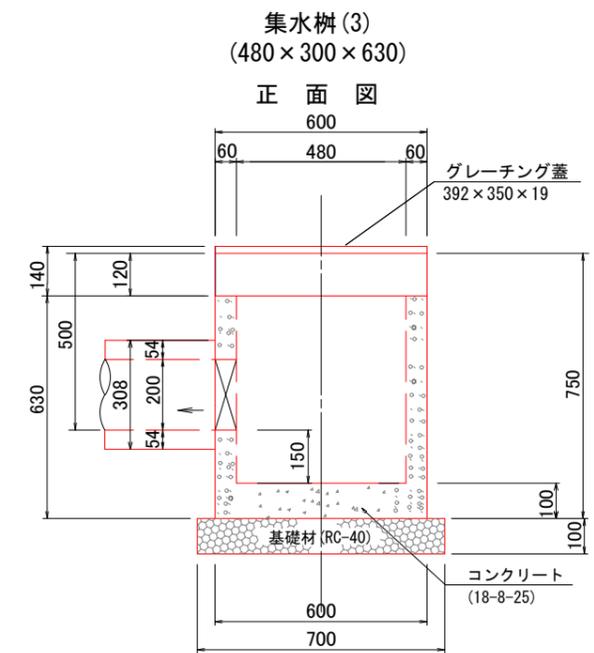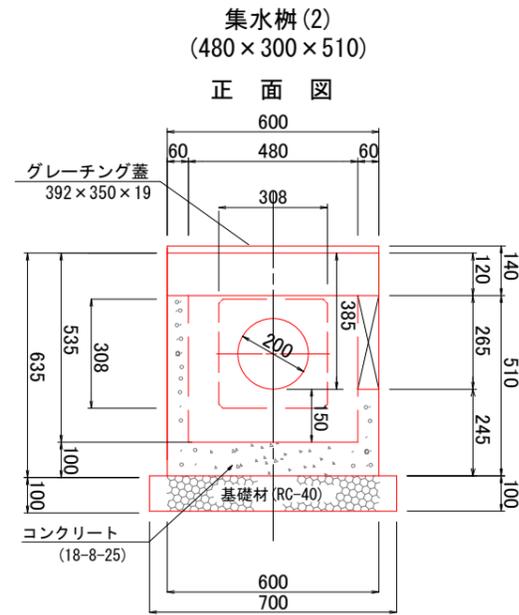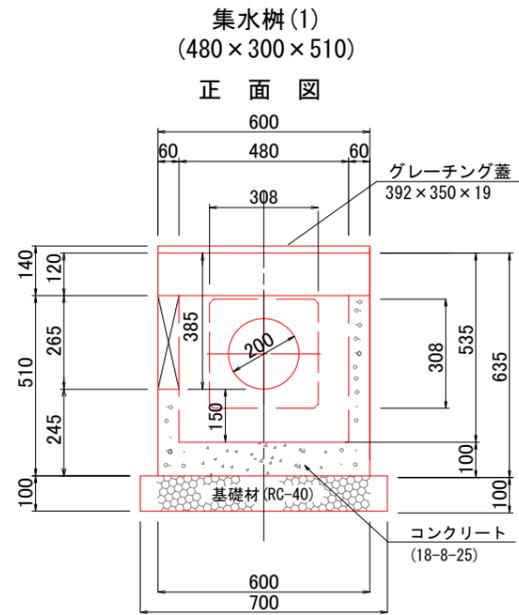


工事名	市道A第493号線道路改良工事		
路線名	市道A第493号線		
工事箇所	狭山市 富士見一丁目 地内		
縮尺	1:20 (A3)	図面番号	8
図面名	構造図 (2)		
狭山市都市建設部道路整備課			


構造図 (3)

S=1:20 (A3)


集水樹 (6)
(480 × 300 × 730)
正面図

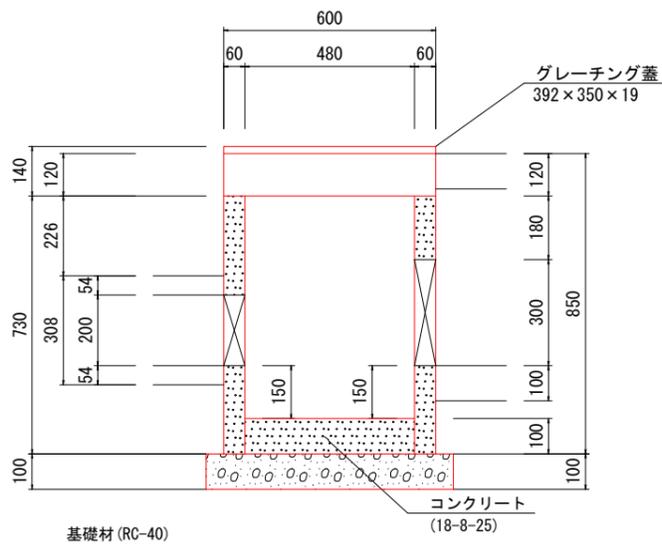


集水樹 (7)
(480 × 300 × 796)
正面図

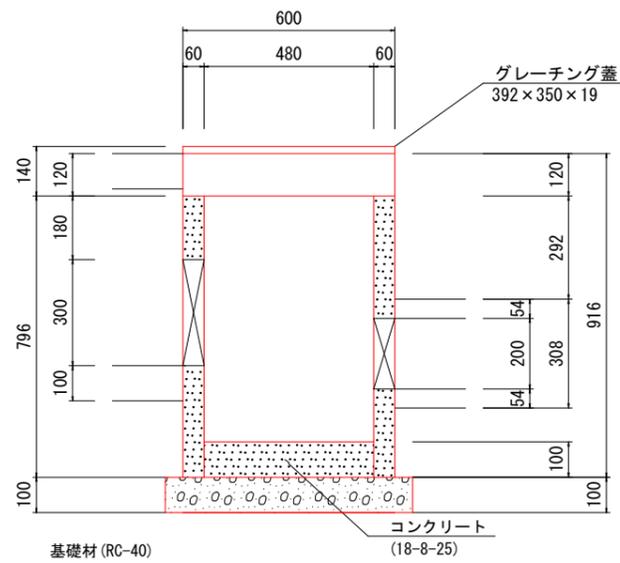

集水樹 (8)
(480 × 300 × 1331)
正面図

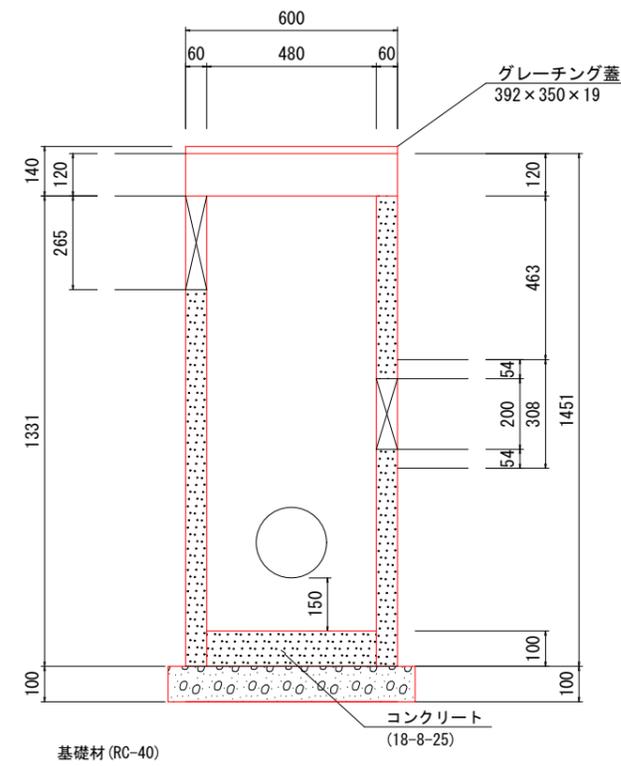


集水樹 (9)
(480 × 300 × 1327)
正面図

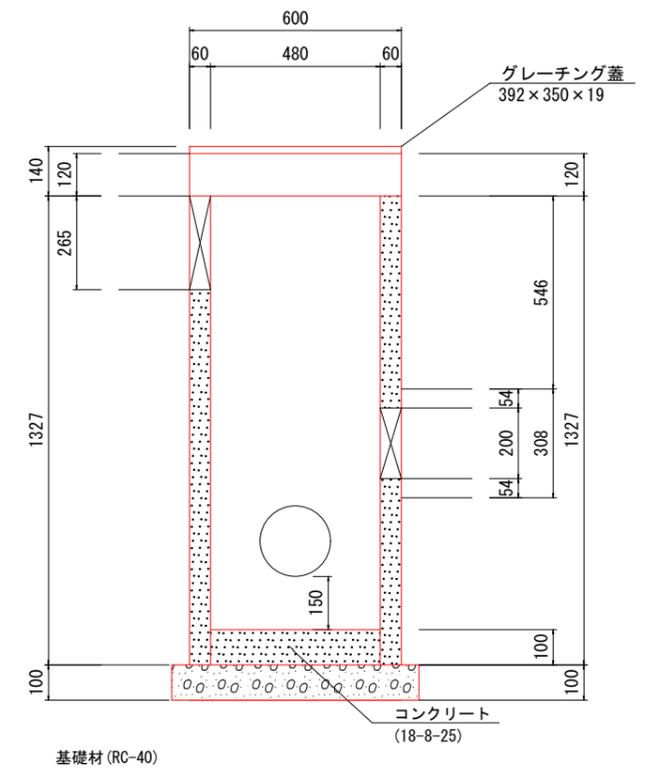


工事名	市道A第493号線道路改良工事		
路線名	市道A第493号線		
工事箇所	狭山市 富士見一丁目 地内		
縮尺	1:20 (A3)	図面番号	9
図面名	構造図 (3)		
狭山市都市建設部道路整備課			

街渠縦断図

柵配置図

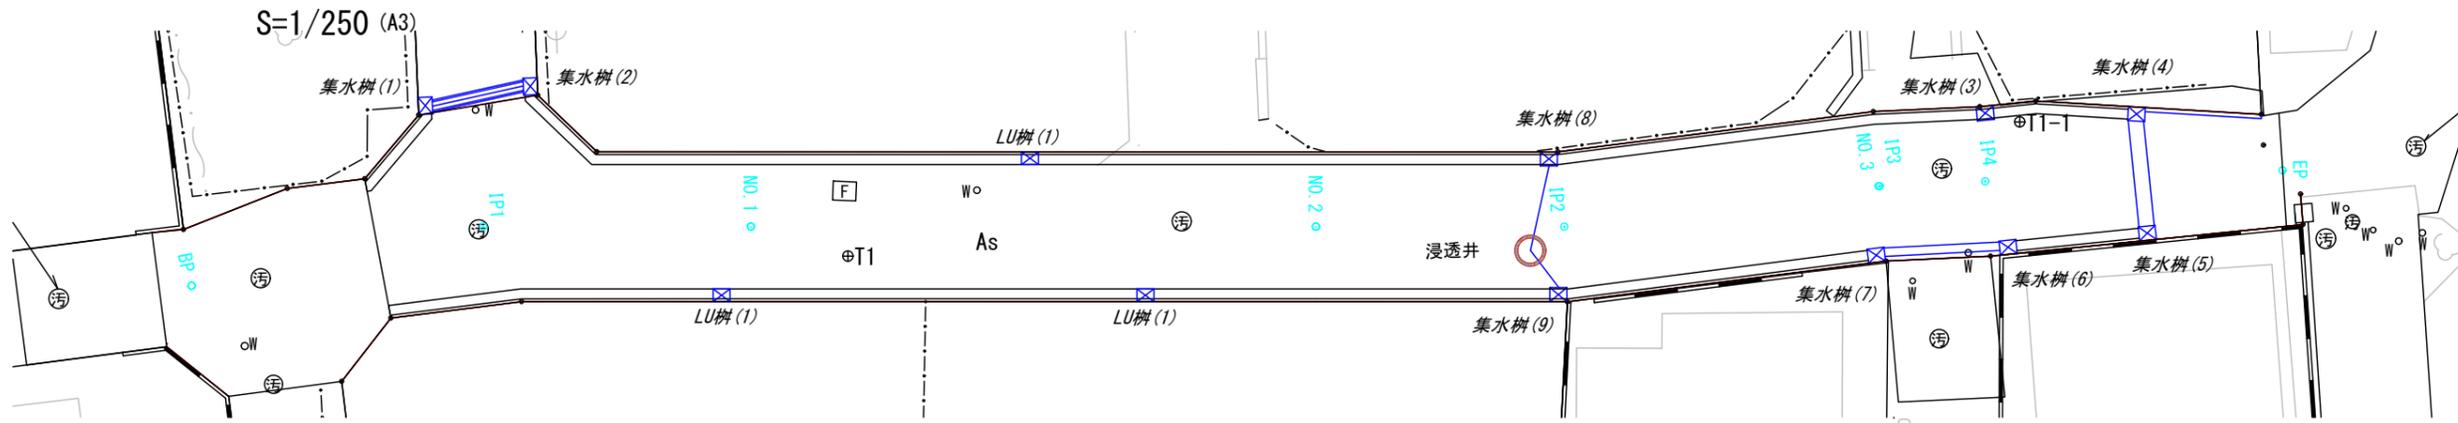


左側街渠縦断図

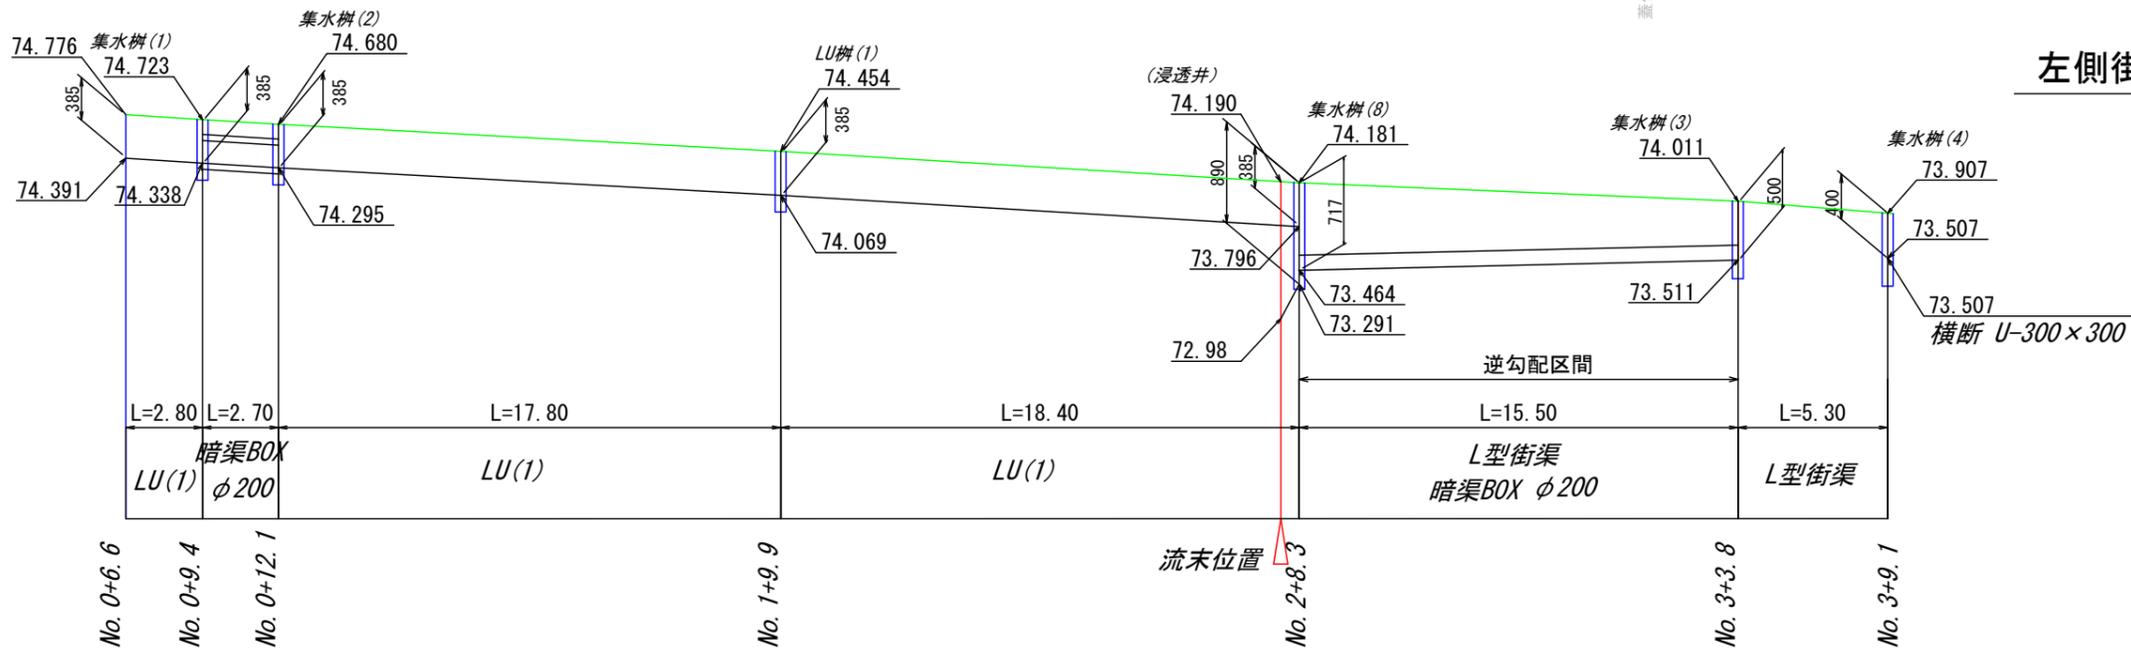

V=1/60
H=1/250 (A3)

右側街渠縦断図

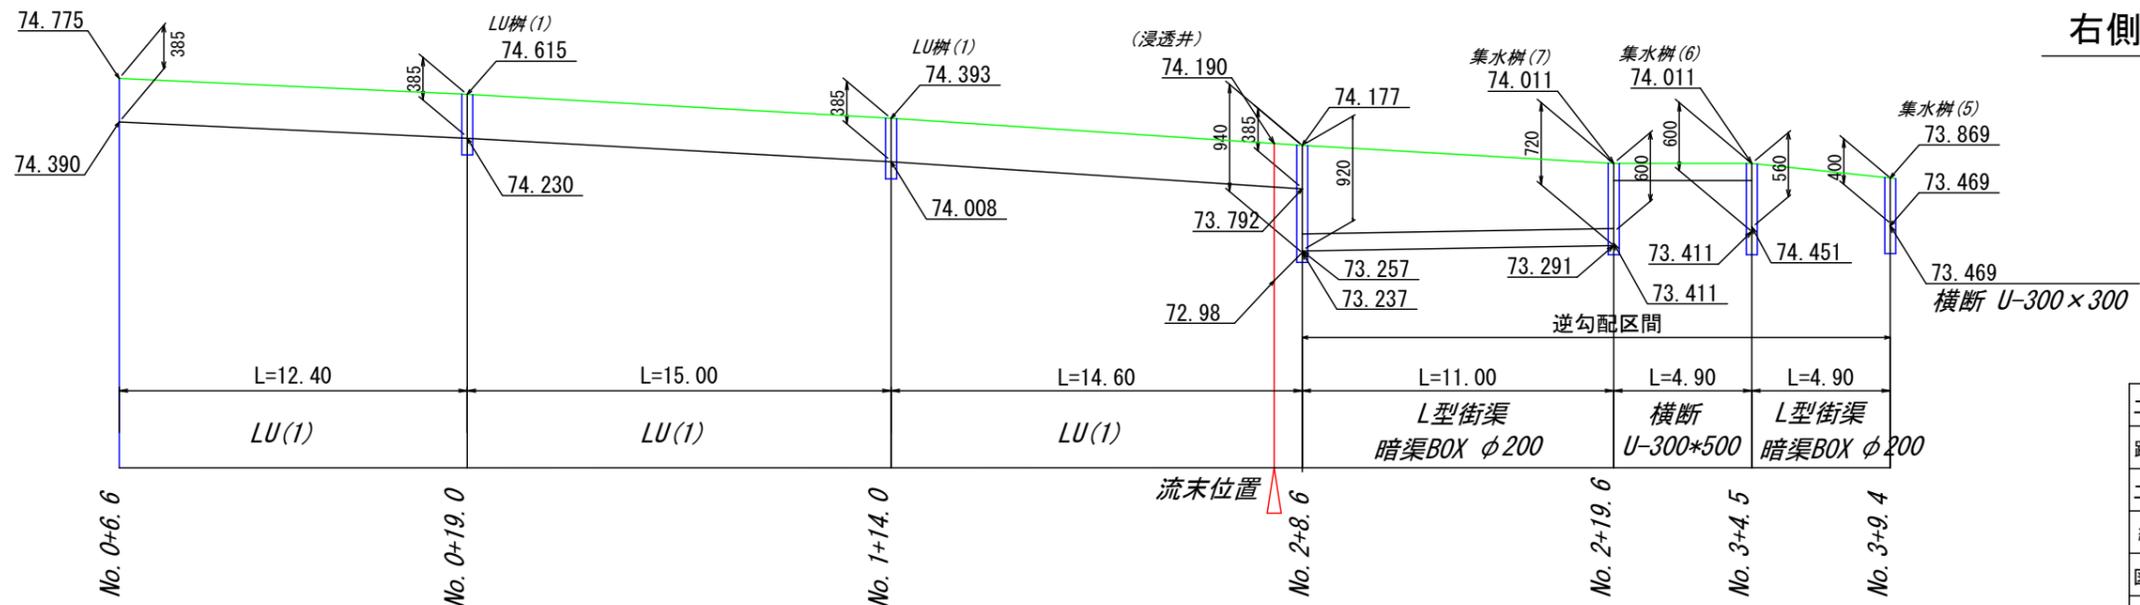


V=1/60
H=1/250 (A3)

工事名	市道A第493号線道路改良工事		
路線名	市道A第493号線		
工事箇所	狭山市 富士見一丁目 地内		
縮尺	図示	図面番号	10
図面名	街渠縦断図		
狭山市都市建設部道路整備課			


浸透井立坑図

S=1/80 (A3)


平面図

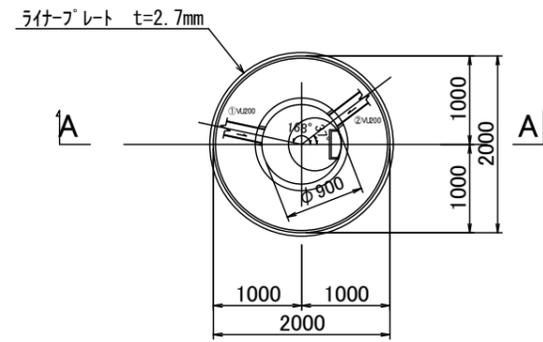

セクション構成図

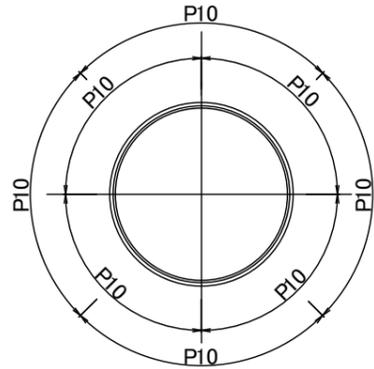

A-A断面図

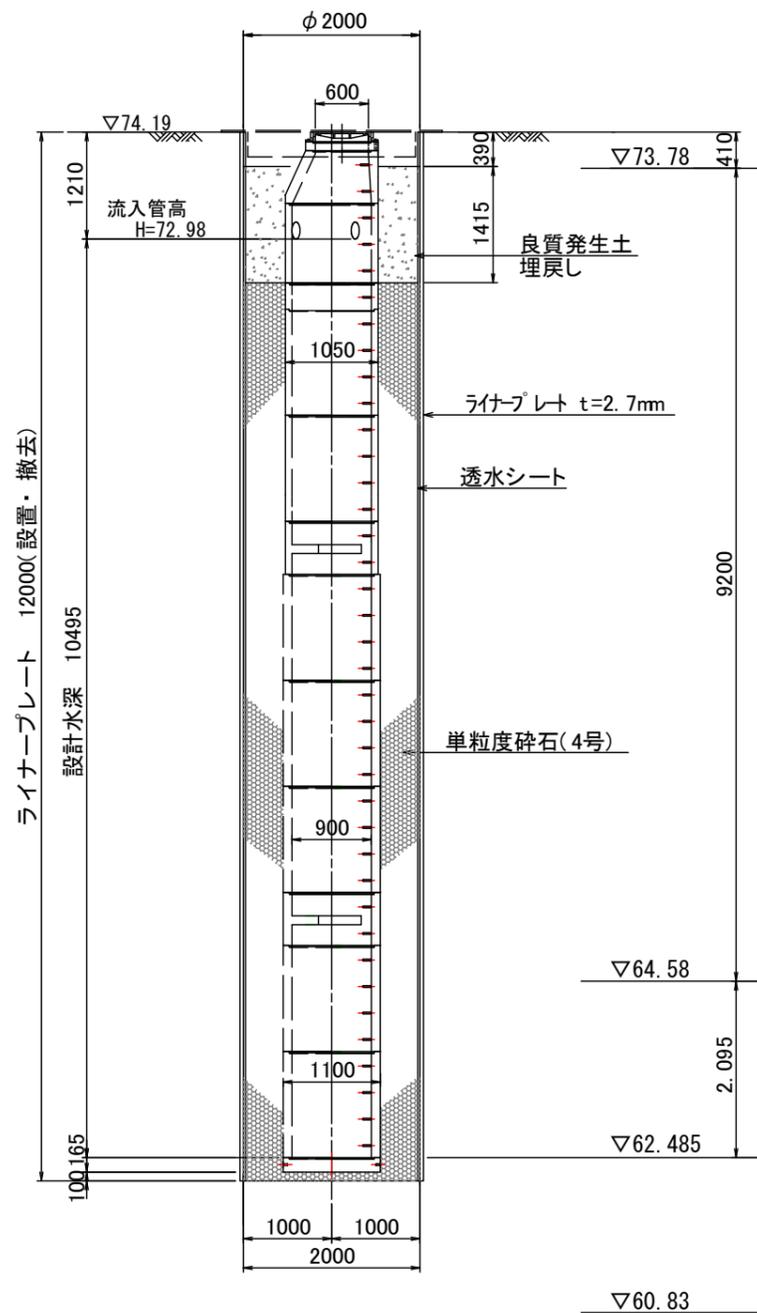

市道A-493号線 No.1
TP+74.279m


標高 m	柱状 図	土質 区分	標準貫入試験 N 値							
			0	10	20	30	40	50		
73.78		埋土								
		ローム								
		粘土混じり 砂礫								
64.58										
60.83										

工事名	市道A第493号線道路改良工事		
路線名	市道A第493号線		
工事箇所	狭山市 富士見一丁目 地内		
縮尺	1/80 (A3)	図面番号	11
図面名	浸透井立坑図		
狭山市都市建設部道路整備課			

浸透井構造図

組立図


S=1/50

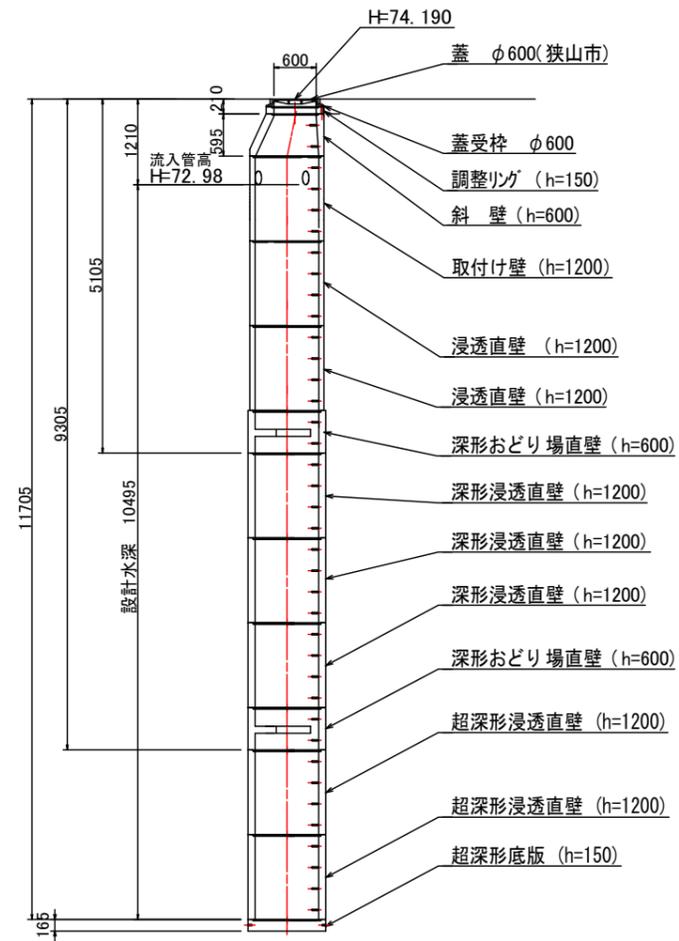


部材寸法図

S=1/20


蓋、蓋受枠 φ600

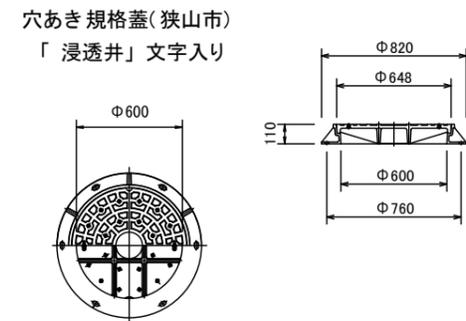


調整リング (h=100)

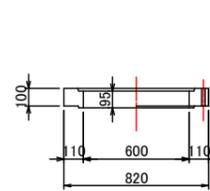


斜壁 (h=600)

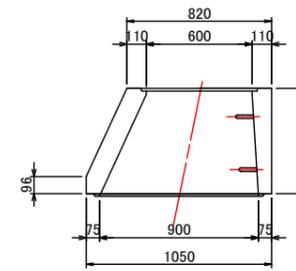


直壁 (h=1200)

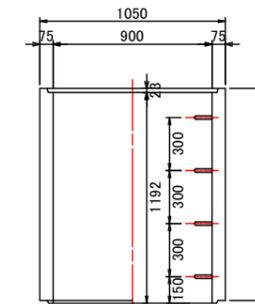


浸透直壁 (h=1200)

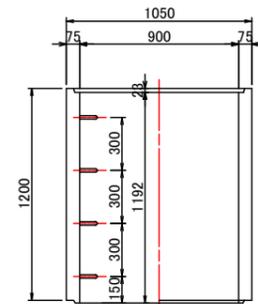


超深形浸透直壁 (h=1200)

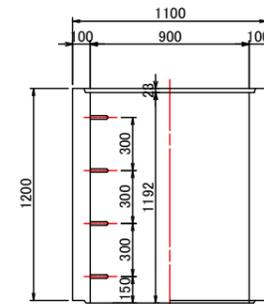




超深形床版 (h=150)

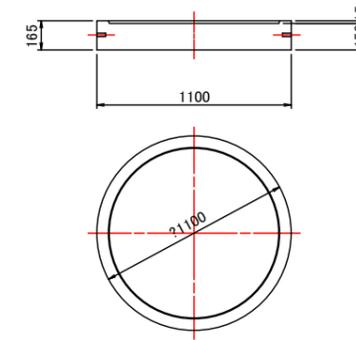


おどり場直壁 (h=600)

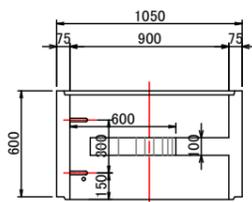

深形おどり場直壁 (h=600)

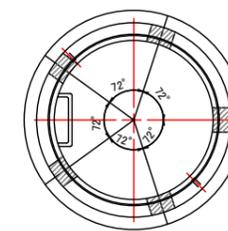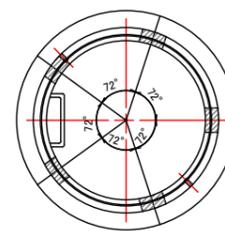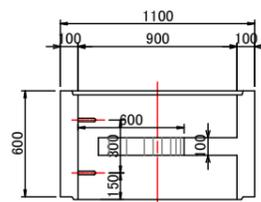

取付管位置図

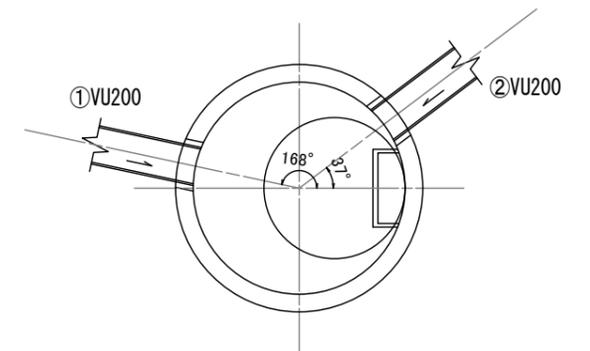

工事名	市道A第493号線道路改良工事		
路線名	市道A第493号線		
工事箇所	狭山市 富士見一丁目 地内		
縮尺	図示	図面番号	12
図面名	浸透井構造図		
狭山市都市建設部道路整備課			