



【道路平面図】

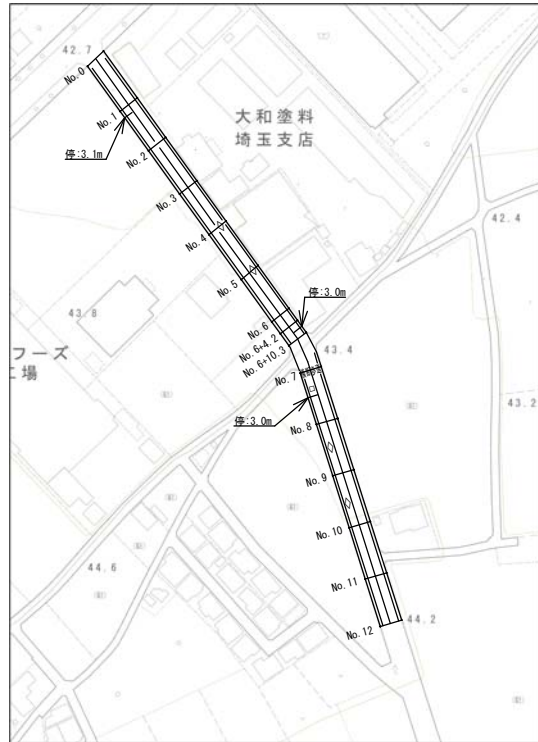

【区画線工】
中央線（実線 黄 W=15cm）
240.0-0.7×2（人孔控除）=238.6m
外側線N（実線 白 W=15cm）
240.0-0.8（No.0）-0.4（人孔）-4.5（巻込）
-3.0（横断歩道）=231.3m
外側線S（実線 白 W=15cm）
240.0-0.8（No.0）-10.6（巻込・横断歩道）
=228.6m
停止線（ゼブラ 白 W=45cm）
3.1+3.0×2=9.1m
横断歩道（ゼブラ 白 W=45cm）
3.0×8=24.0m
横断歩道あり（文字記号 白 W=15cm換算）
16.1×4=64.4m
消火栓明示（文字記号 黄 W=15cm換算）
3.8×1=3.8m


【道路組成図及び施工断面図】

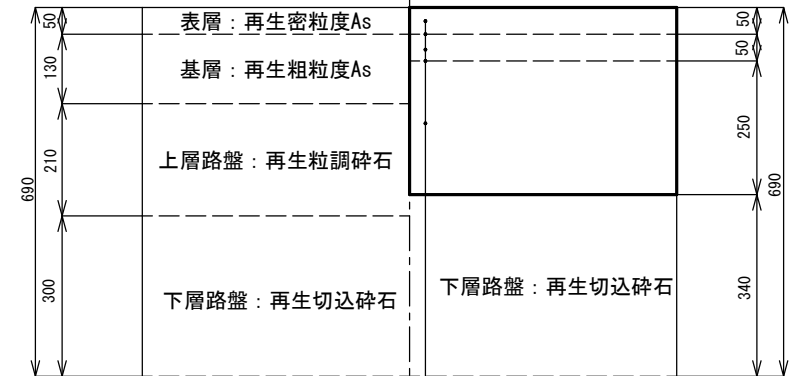

表層：改質As密粒Ⅱ型（20）
タックコート（PK-4）
基層：再生粗粒度As（20）
プライムコート（PK-3）
路上路盤改良路盤

【平積図】

工事延長 L=240.0m

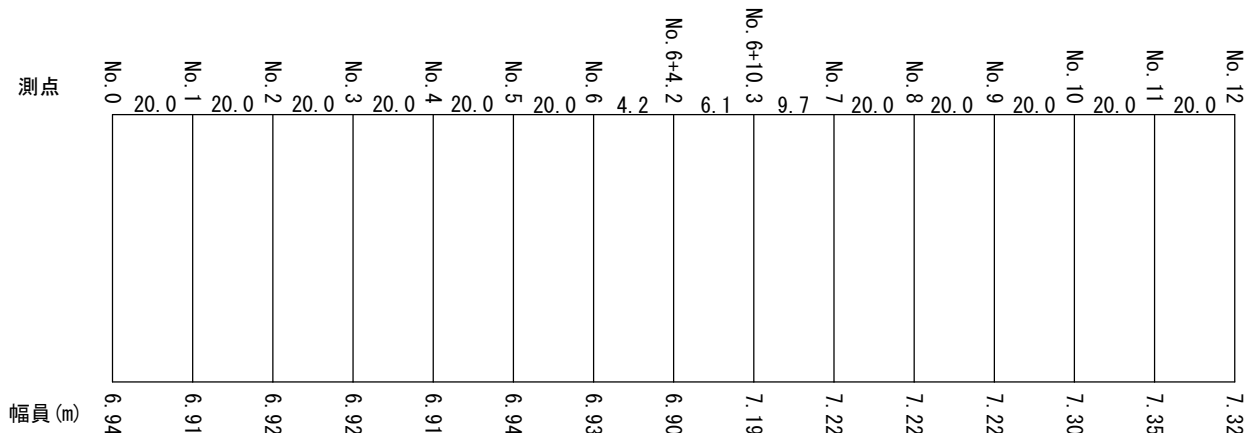

工事名	市道幹第24号線外1線舗装補修工事		
工事場所	狭山市 新狭山1丁目 外地内		
路線名	市道幹第24号線		
費用区分	国費 市単独費		
図面名	道路平面図・道路組成図及び施工断面図・平積図		
縮尺	FREE	図面番号	1/2
都市建設部 道路維持課			