



【道路平面図】

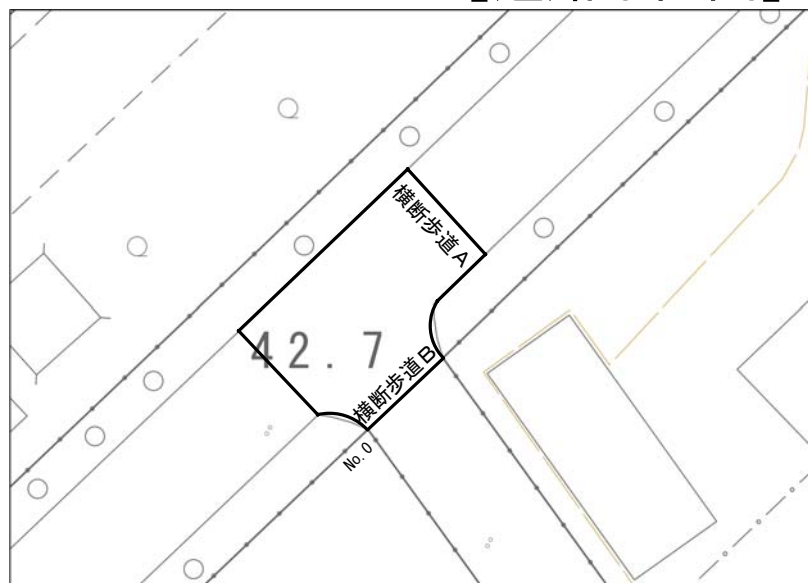


【区画線工】
横断歩道A（ゼブラ 白 W=45cm）
3.0×9=27.0m
横断歩道B（ゼブラ 白 W=45cm）
3.0×7+1.0×1=22.0m

【道路組成図及び施工断面図】

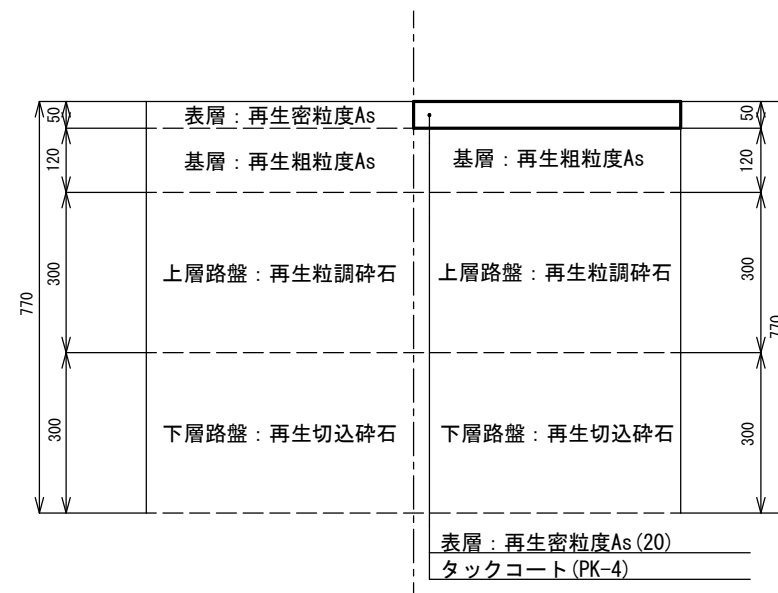

【平積図】

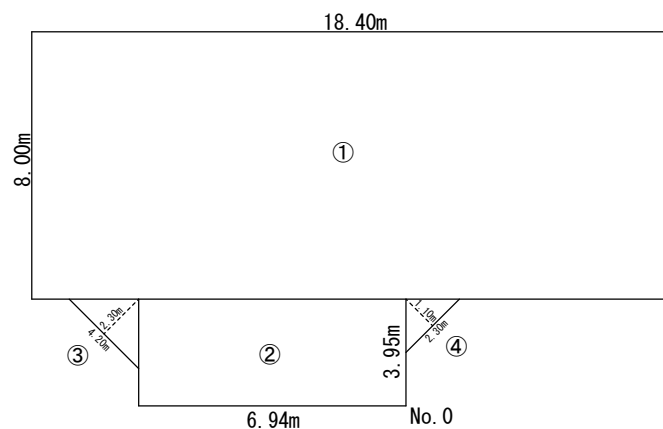

四角①: $18.40 \times 8.00 = 147.20\text{m}^2$
四角②: $6.94 \times 3.95 = 27.41\text{m}^2$
三角③: $4.20 \times 2.30 \div 2 = 4.83\text{m}^2$
三角④: $2.30 \times 1.10 \div 2 = 1.27\text{m}^2$

工事名	市道幹第24号線外 1 線舗装補修工事		
工事場所	狭山市 新狭山 1 丁目 外地内		
路線名	市道幹第32号線		
費用区分	国費 ・ 市単独費		
図面名	道路平面図・道路組成図及び施工断面図・平積図		
縮尺	FREE	図面番号	2/2
都市建設部 道路維持課			