




# 平面図(車道部) 縮尺=1/500

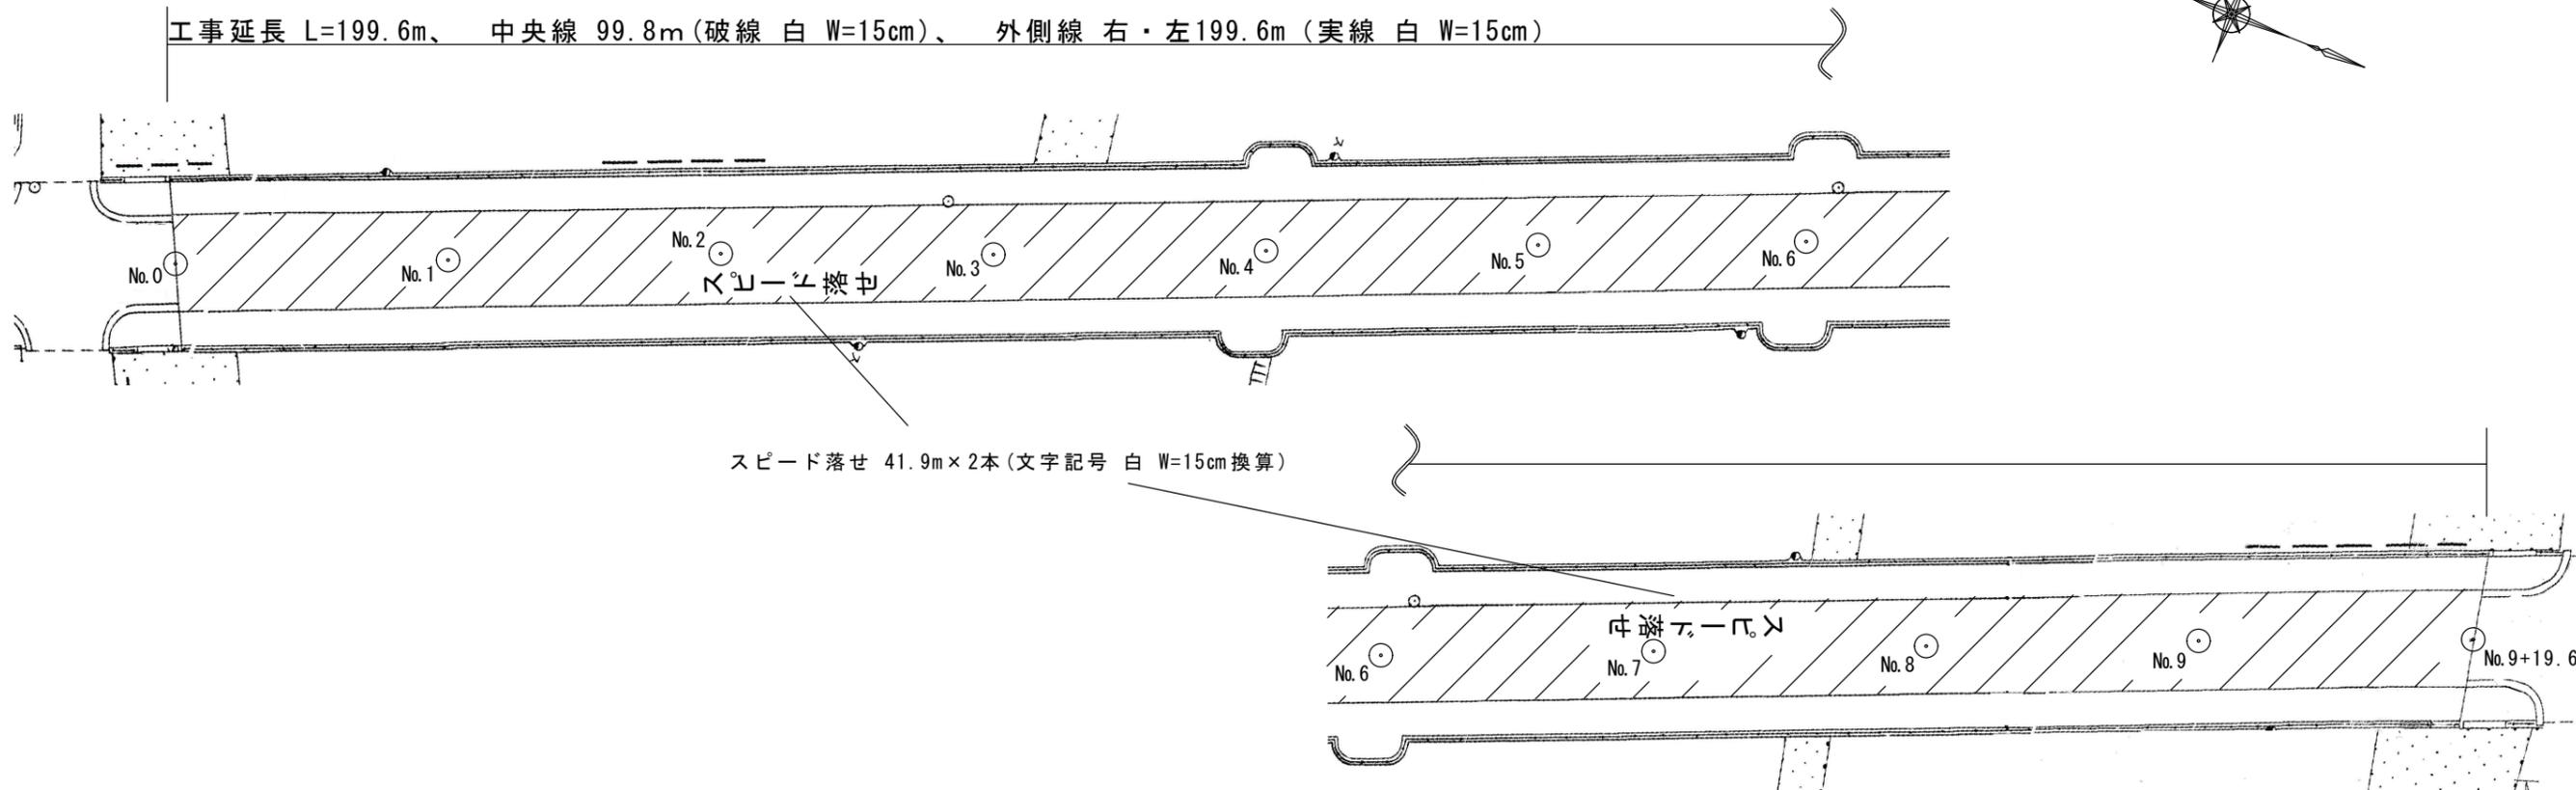


## 平積図 縮尺=free

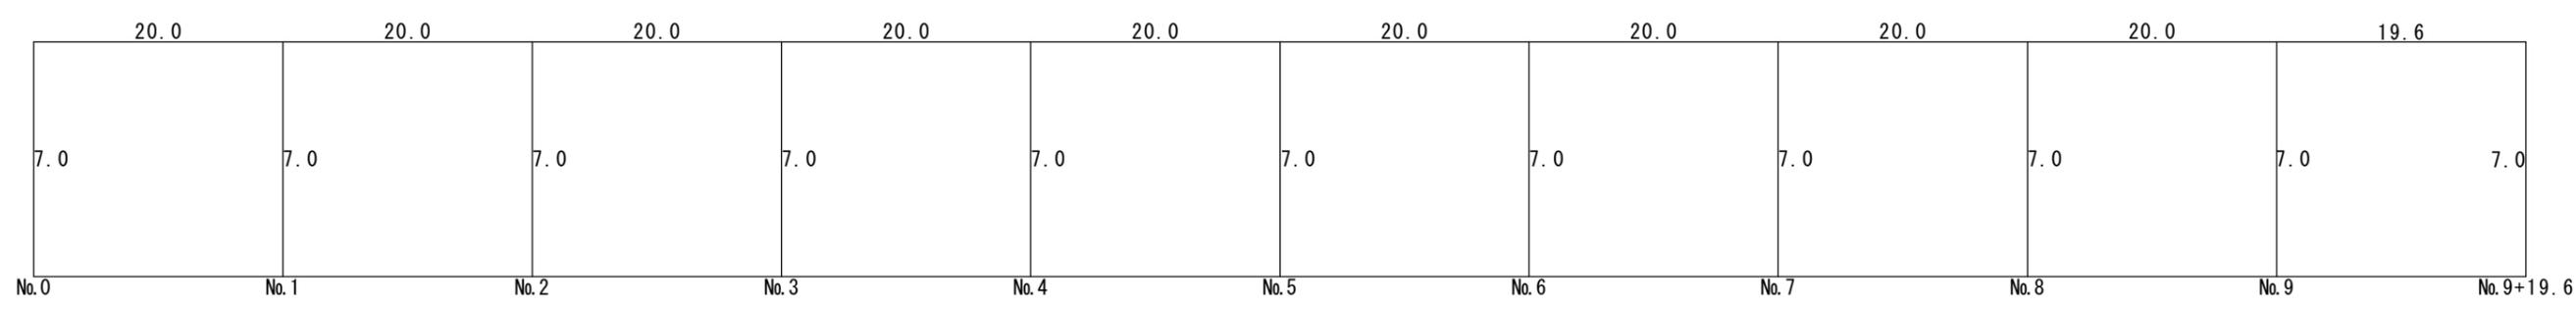

## 標準断面図 縮尺=free

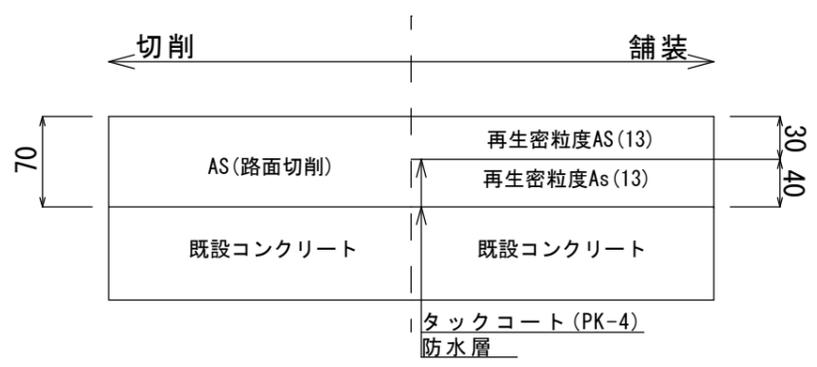

## 端部詳細図 縮尺=free

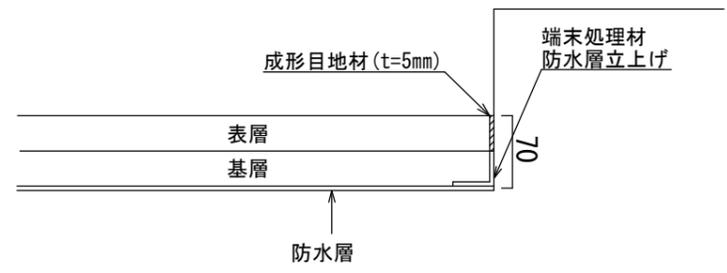

工事名	広瀬橋橋梁修繕工事(その1)		
路線名	市道幹第73号線		
工事場所	狭山市 広瀬1丁目外 地内		
図面名	平面図	平積図	標準断面図
縮尺	S=1/500	図面番号	1/2
狭山市都市建設部道路維持課			