
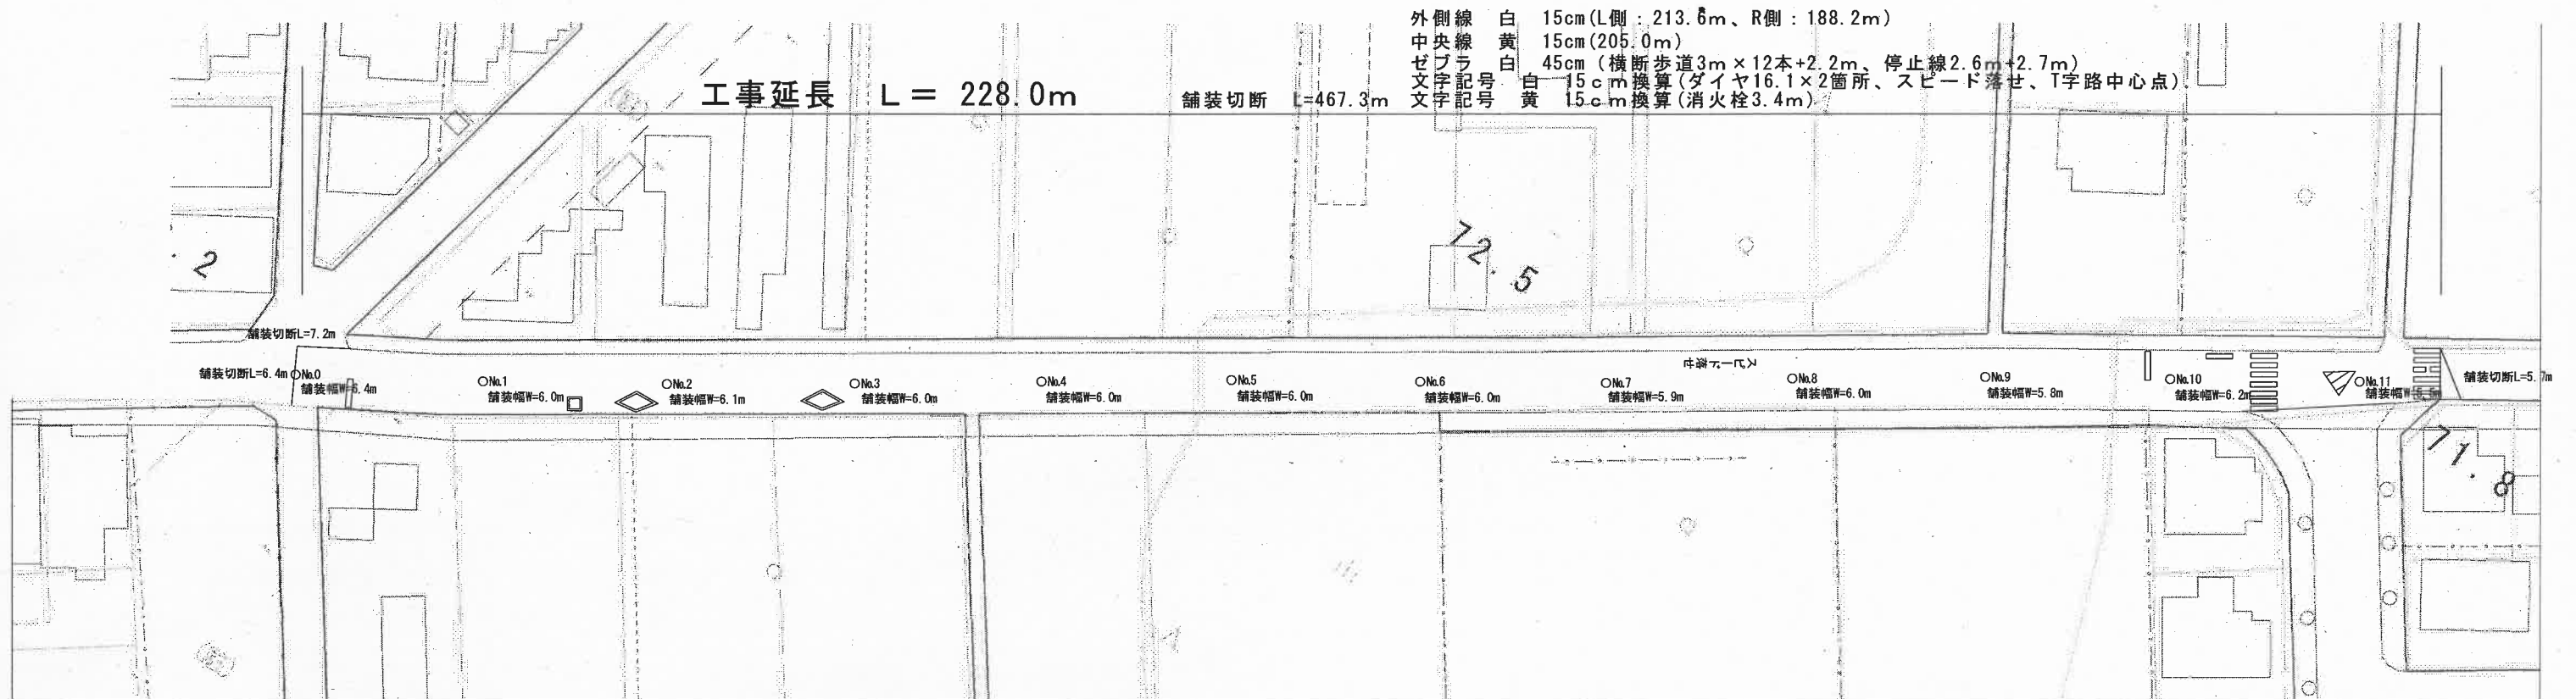


# 平面図 縮尺=1/Free

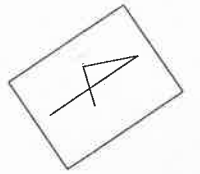


## 施工組成図 縮尺=free

市道幹第17号線

| 既設 |             | 新設              |     |
|----|-------------|-----------------|-----|
| 40 | 既設表層 (取壊し)  | 再生密粒度AS (20-75) | 50  |
| 60 | 既設上層路盤 (撤去) | 再生粗粒度AS (20-75) | 60  |
| 90 | 既設上層路盤 (再生) | 路上路盤再生          | 130 |
|    | 既設下層路盤 (再生) |                 |     |
|    | 既設下層路盤      |                 |     |

## 平積図 縮尺=1/Free

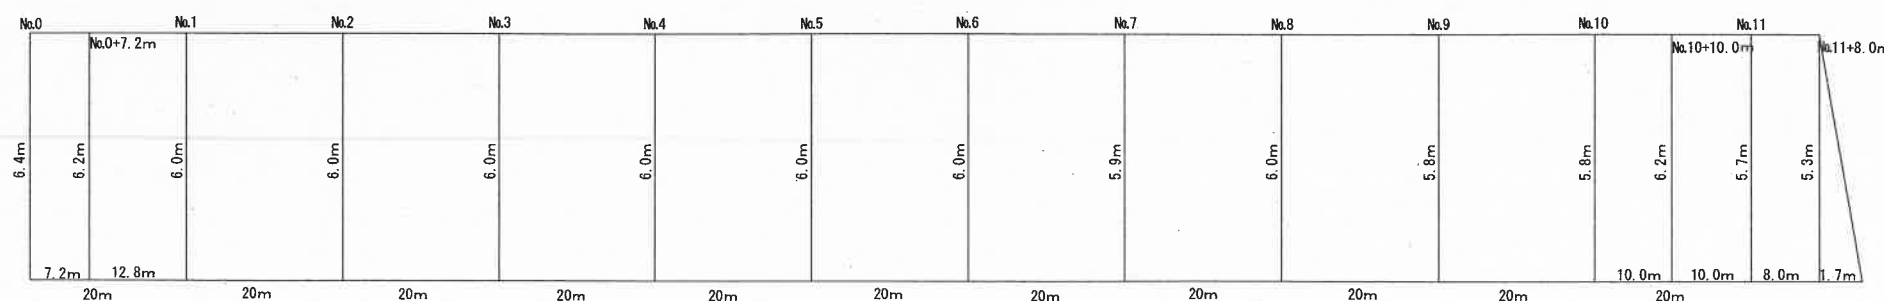

|               |               |      |       |
|---------------|---------------|------|-------|
| 工事名           | 市道幹第17号舗装修繕工事 |      |       |
| 路線名           | 市道幹第17号線      |      |       |
| 工事箇所          | 狭山市 大字北入曾 地内  |      |       |
| 図面名           | 平面図           | 平積図  | 施工組成図 |
| 縮尺            | S=1/Free      | 図面番号 | 1/1   |
| 狭山市都市建設部道路維持課 |               |      |       |