


平面図

縮尺1:500(A1)


祇 園

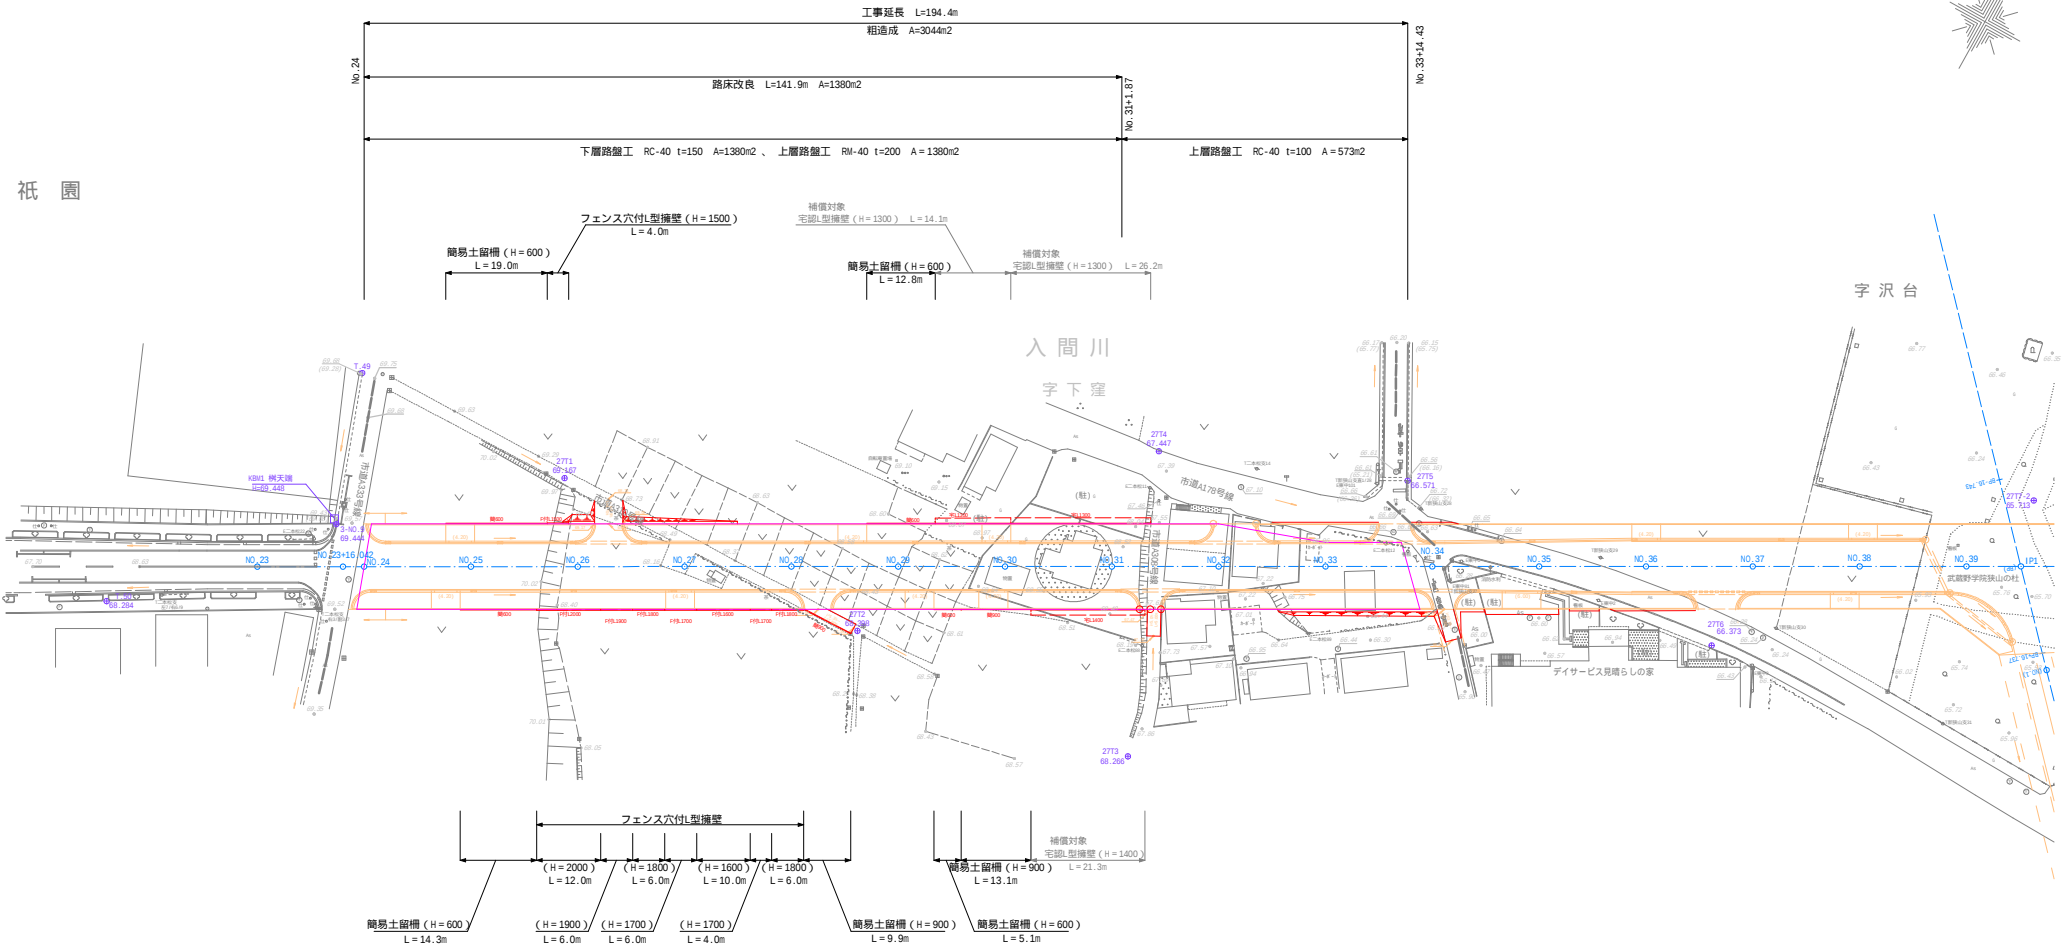

工 事 名	市道幹第90号線路床改良工事(第2工区)		
工事箇所	狹山市入間川地内		
図 面 名	平 面 図		
縮 尺	S=1:500(A1)	図面番号	1 / 7
狹山市 都市建設部 道路整備課			


工 事 名	市道幹第90号線路床改良工事（第2工区）		
工事箇所	狹山市入間川地内		
図 面 名	縦 断 図		
縮 尺	V=1:100(A1) H=1:500(A1)	図面番号	2 / 7
狹山市 都市建設部 道路整備課			

縦断図 縮尺 V=1:100(A1)
H=1:500(A1)

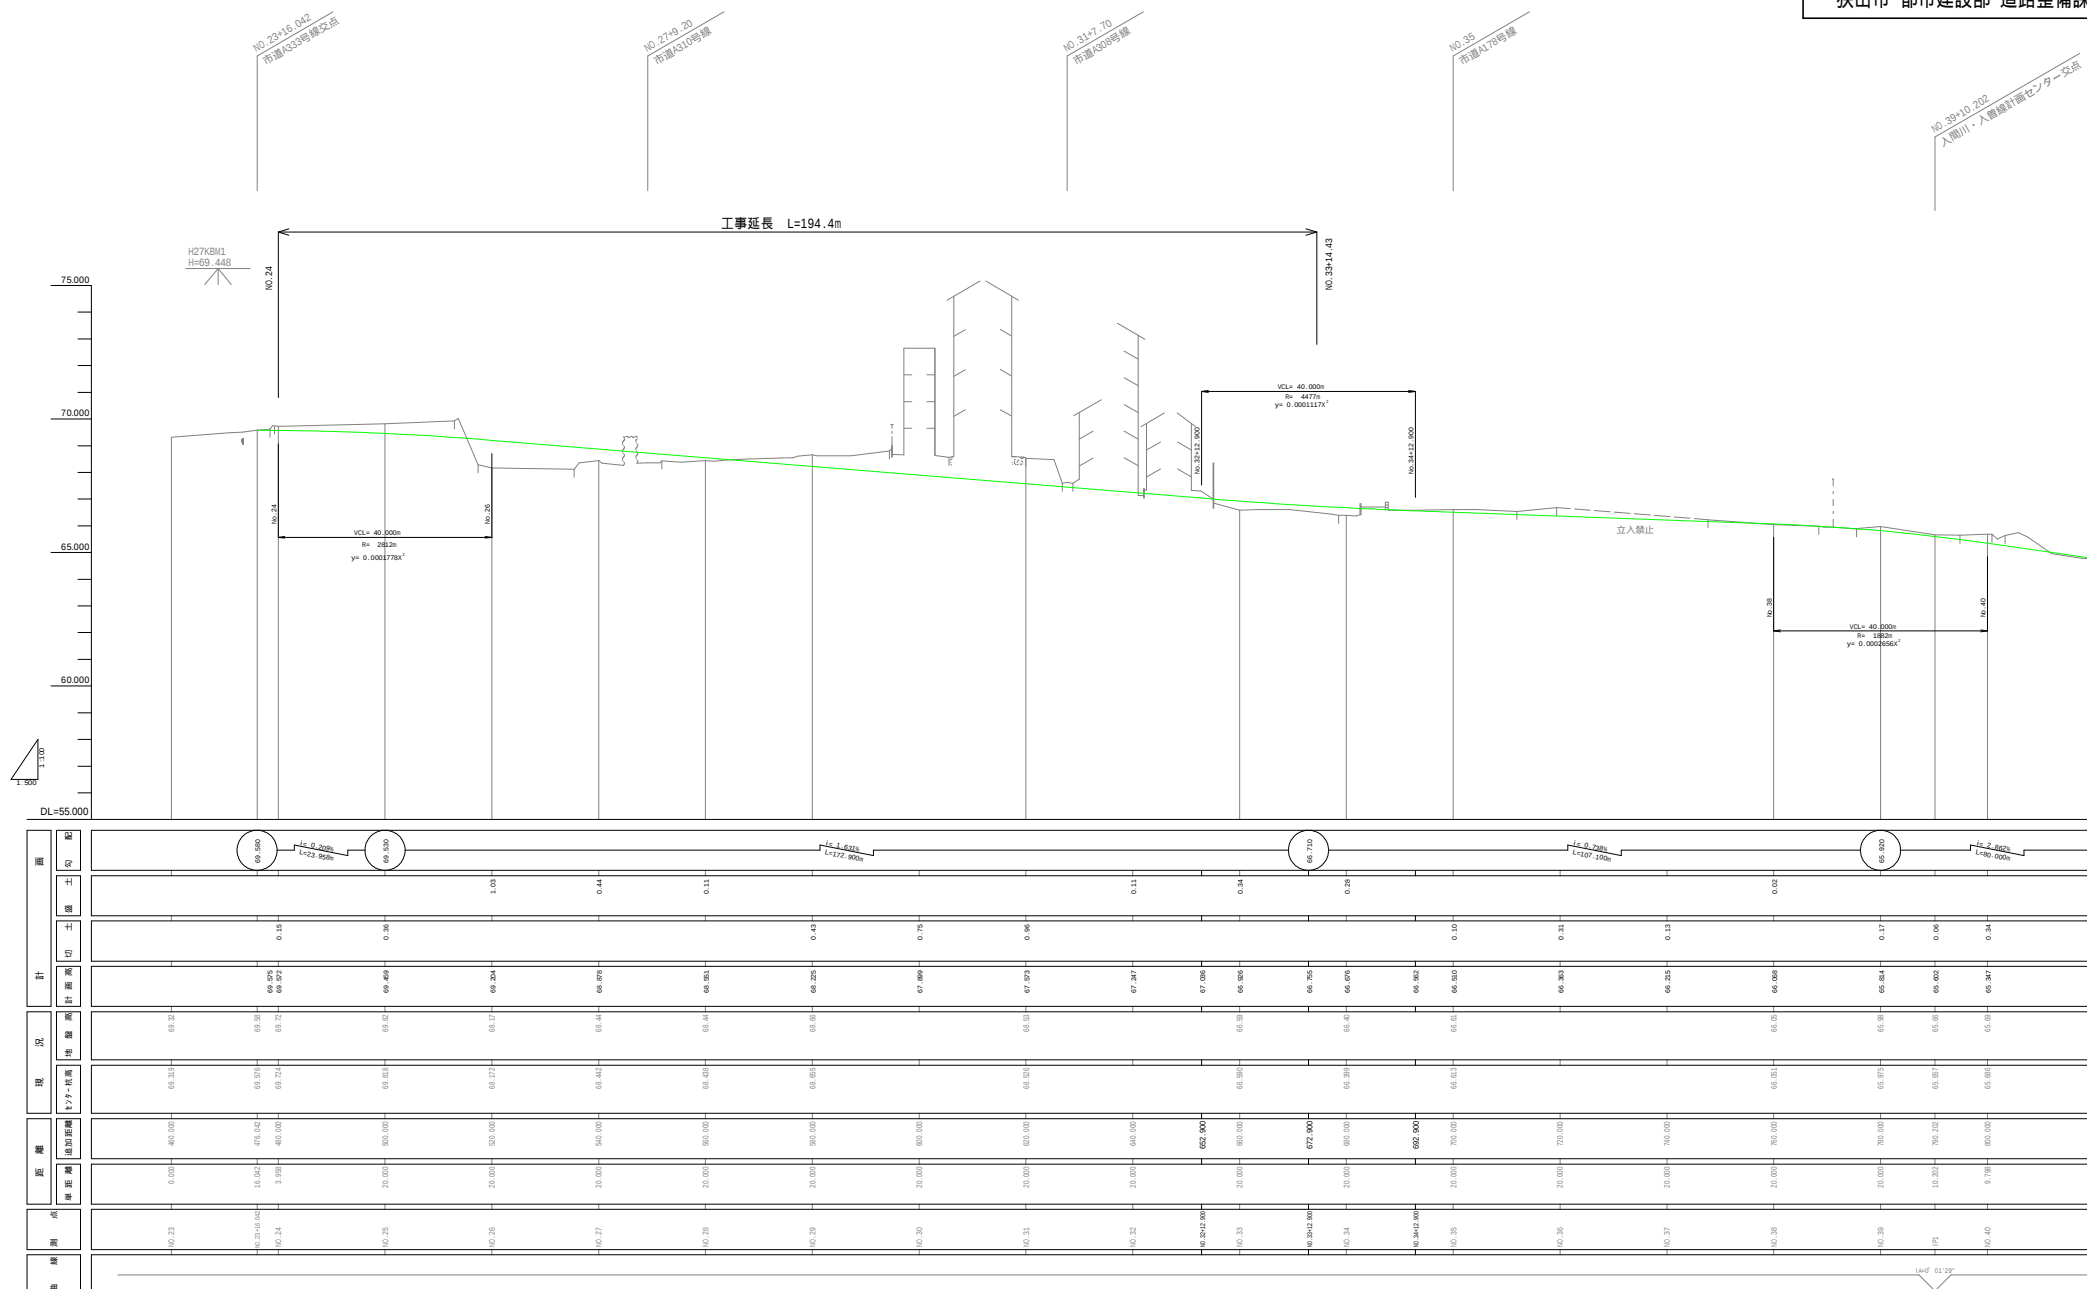


工 事 名	市道幹第 9 0 号線路床改良工事（第 2 工区）		
工事箇所	狹山市人間川内地		
図 面 名	標準横断図、舗装路盤組成図		
縮 尺	図 示	図面番号	3 / 7
狹山市 都市建設部 道路整備課			

横断図(1) 縮尺1:100(A1)

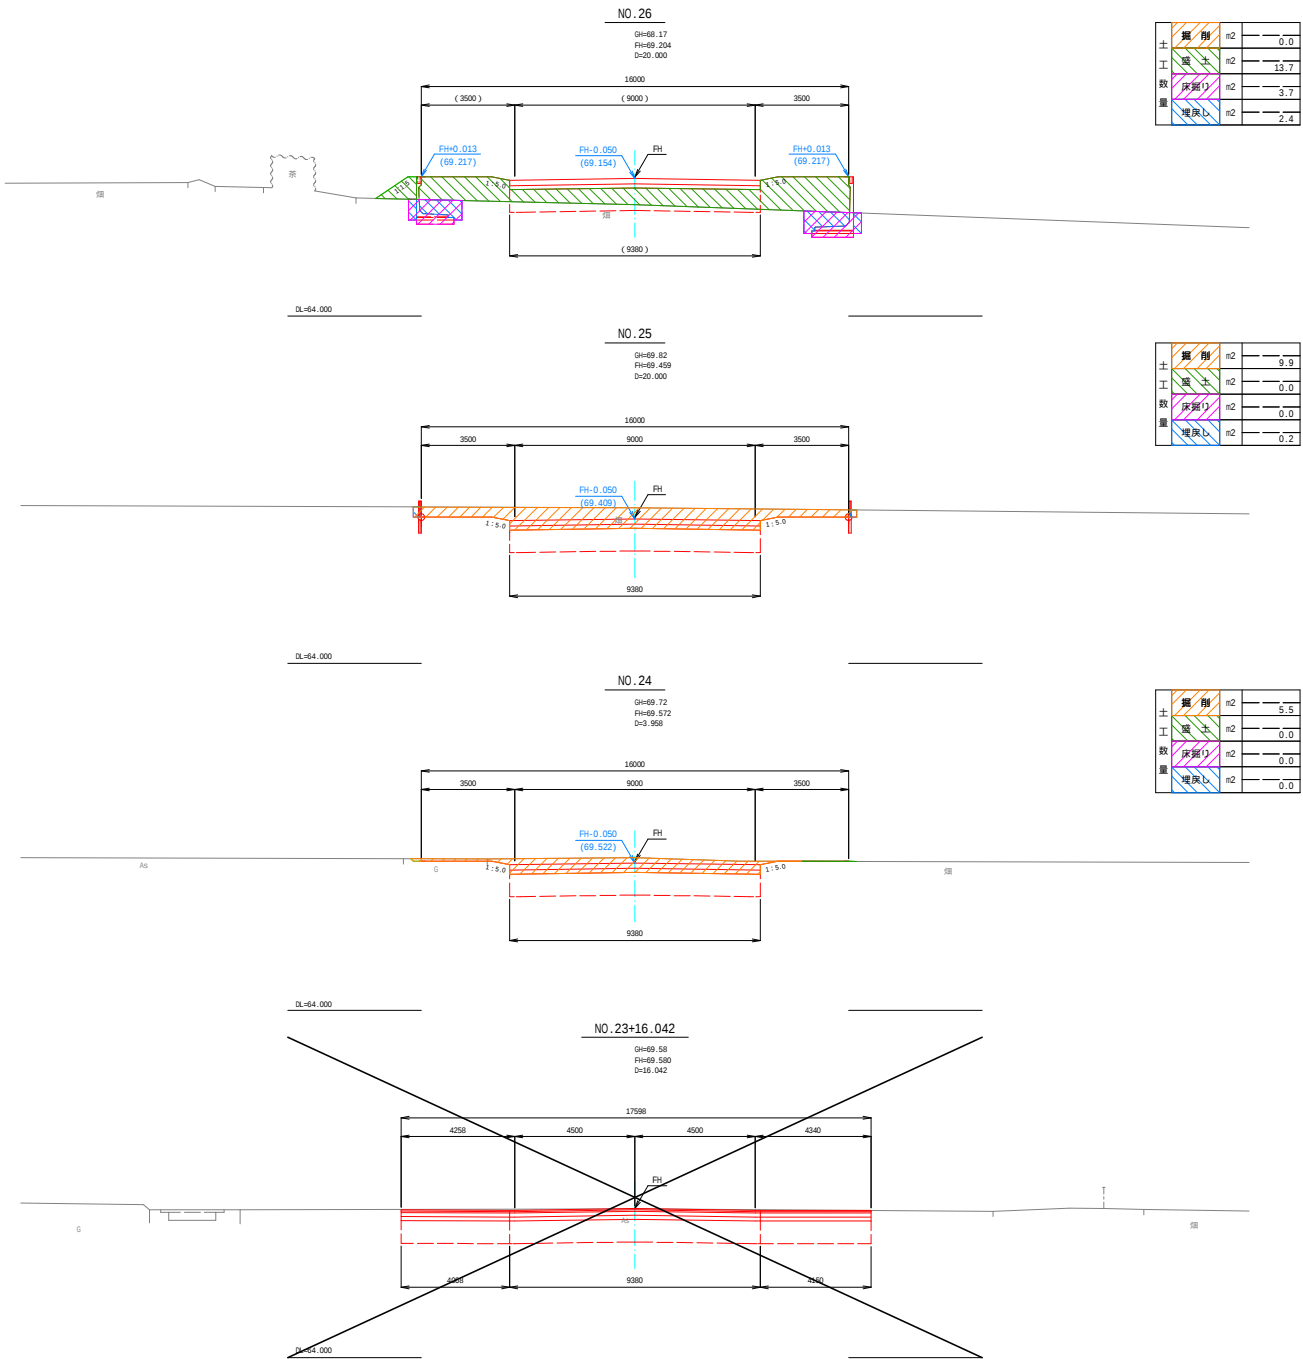

工事名	市道幹第90号線路床改良工事(第2工区)		
工事箇所	狭山市入間川地内		
図面名	横断図(1)		
縮尺	S=1:100(A1)	図面番号	4 / 7
狭山市 都市建設部 道路整備課			

横断図(2) 縮尺1:100(A1)

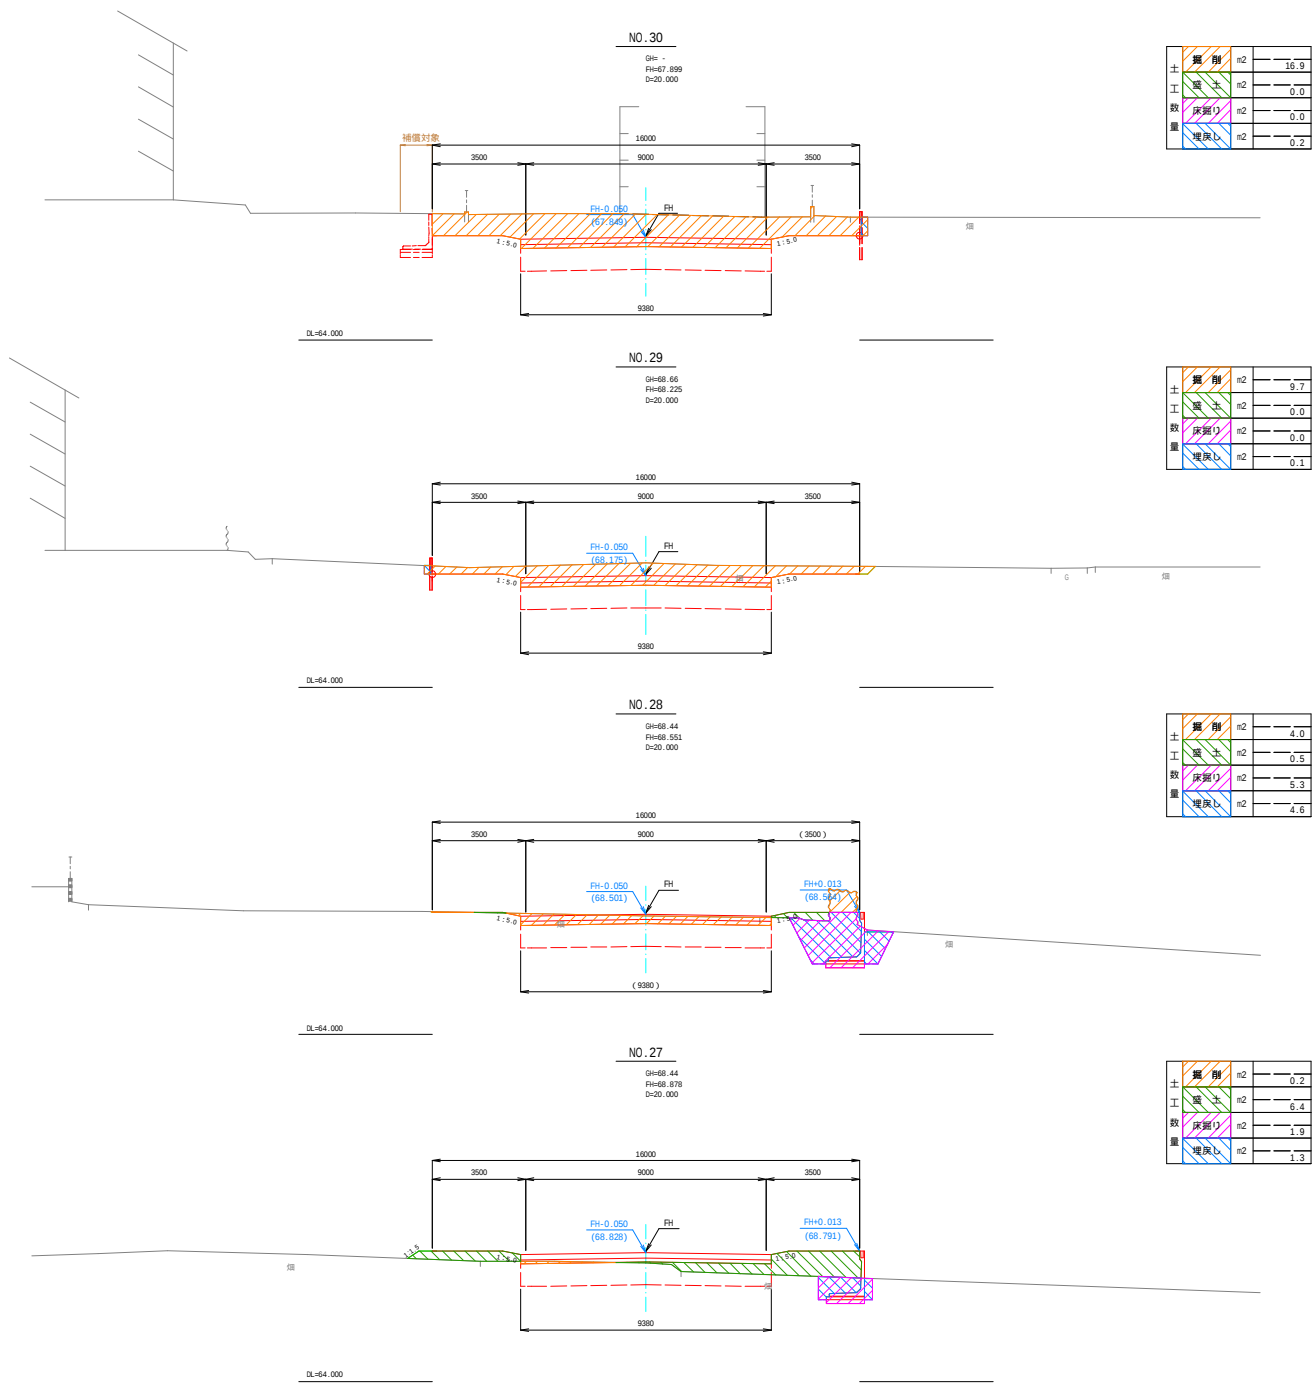

土	質/側	m2	16.9
工	底土	m2	0.0
敷	床面①	m2	0.0
置	埋戻し	m2	0.2


土	質/側	m2	9.7
工	底土	m2	0.0
敷	床面①	m2	0.0
置	埋戻し	m2	0.1

土	質/側	m2	4.0
工	底土	m2	0.5
敷	床面①	m2	5.3
置	埋戻し	m2	4.6

土	質/側	m2	0.2
工	底土	m2	6.4
敷	床面①	m2	1.9
置	埋戻し	m2	1.3

工 事 名	市道幹第90号線路床改良工事(第2工区)		
工事箇所	狭山市入間川地内		
図 面 名	横断図(2)		
縮 尺	S=1:100(A1)	図面番号	5 / 7
狭山市 都市建設部 道路整備課			

横断図(3) 縮尺1:100(A1)

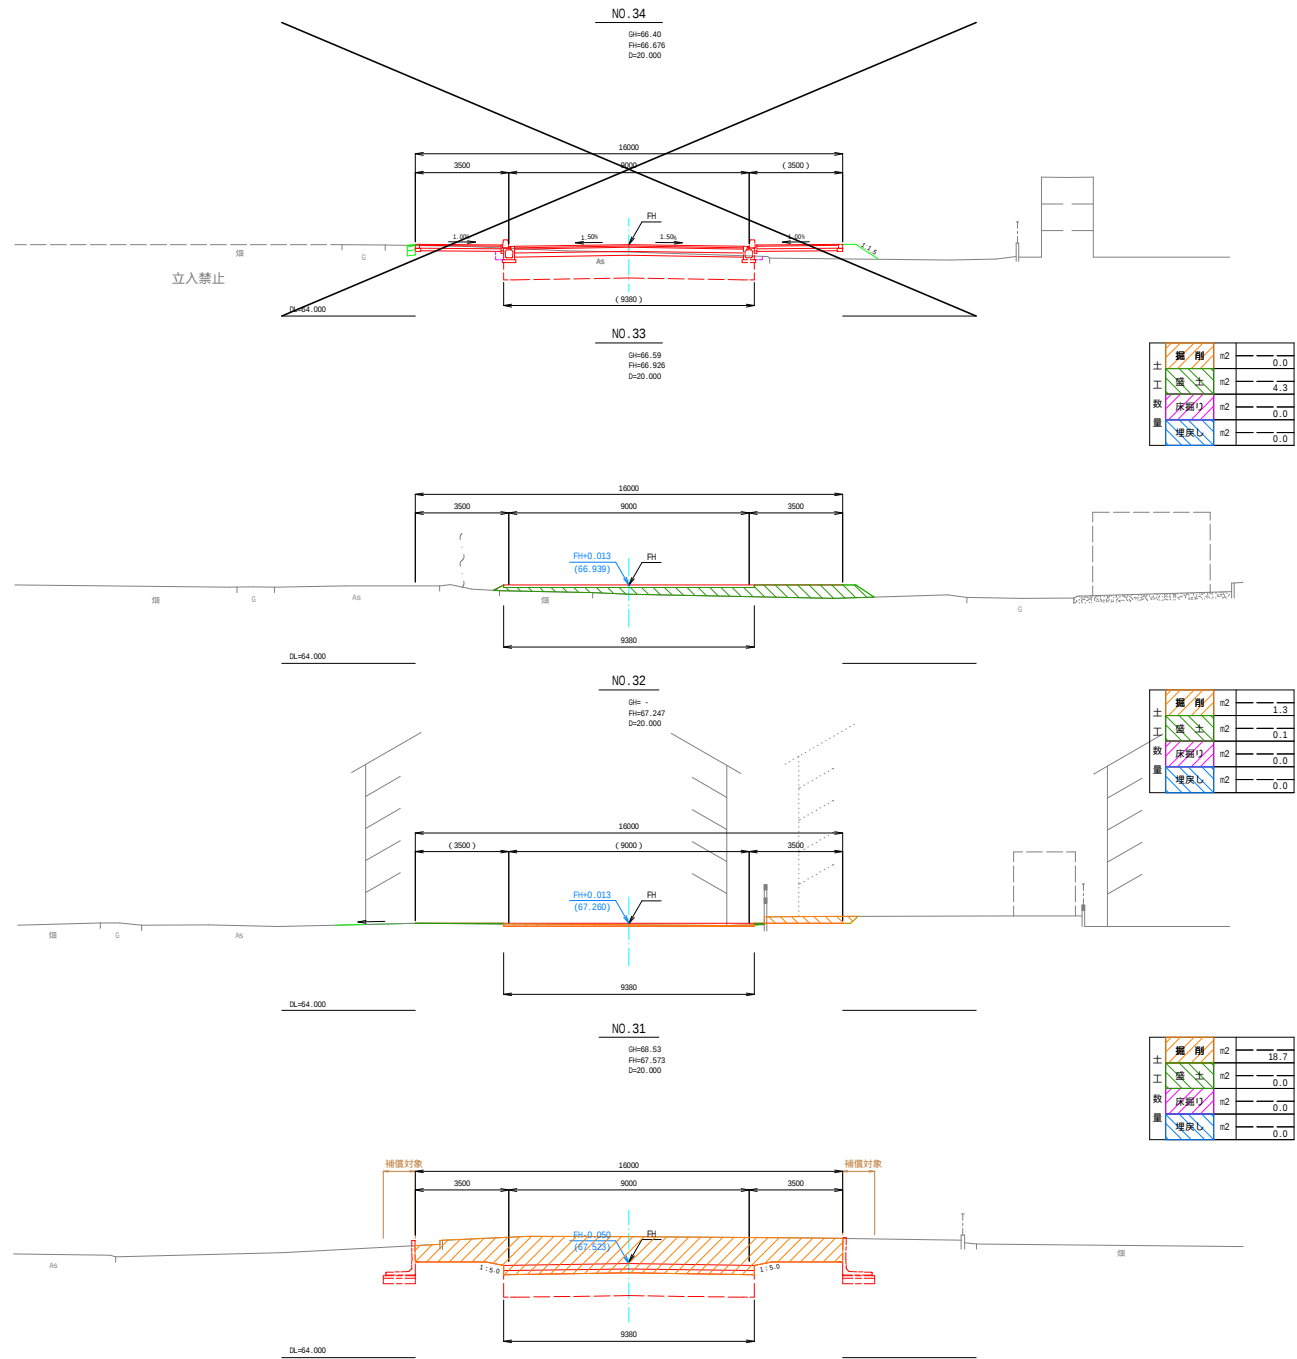


工 事 名	市道幹第90号線路床改良工事(第2工区)		
工事箇所	狭山市入間川地内		
図 面 名	横断図(3)		
縮 尺	S=1:100(A1)	図面番号	6 / 7
狭山市 都市建設部 道路整備課			

構造図

フェンス穴付きL型擁壁

S=1:20

歩道用

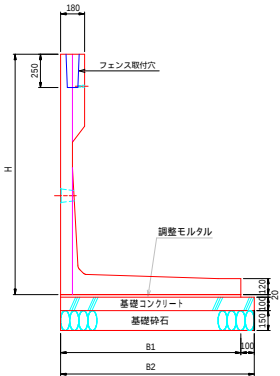


寸法表

呼び名	H	B1	B2	摘要
H=1500	1500	1200	1300	必要地耐力 63kN/m ²
H=1600	1600	1250	1350	必要地耐力 67kN/m ²
H=1700	1700	1300	1400	必要地耐力 72kN/m ²
H=1800	1800	1350	1450	必要地耐力 76kN/m ²
H=1900	1900	1400	1500	必要地耐力 81kN/m ²
H=2000	2000	1450	1550	必要地耐力 85kN/m ²

施工時には現地調査を実施し、支持地盤等の確認をすること。

簡易土留柵

S=1:10

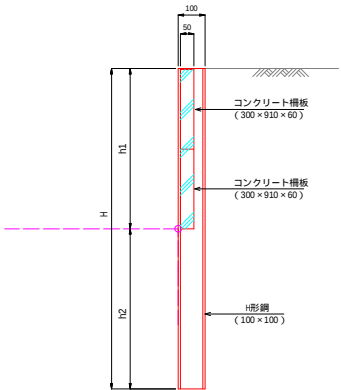

寸法表

呼び名	H	h1	h2	摘要
h=600	1200	600	600	
h=900	1800	900	900	

工事名	市道幹第90号線路床改良工事(第2工区)		
工事箇所	狭山市入間川地内		
図面名	構造図		
縮尺	図示	図面番号	7 / 7
狭山市 都市建設部 道路整備課			