
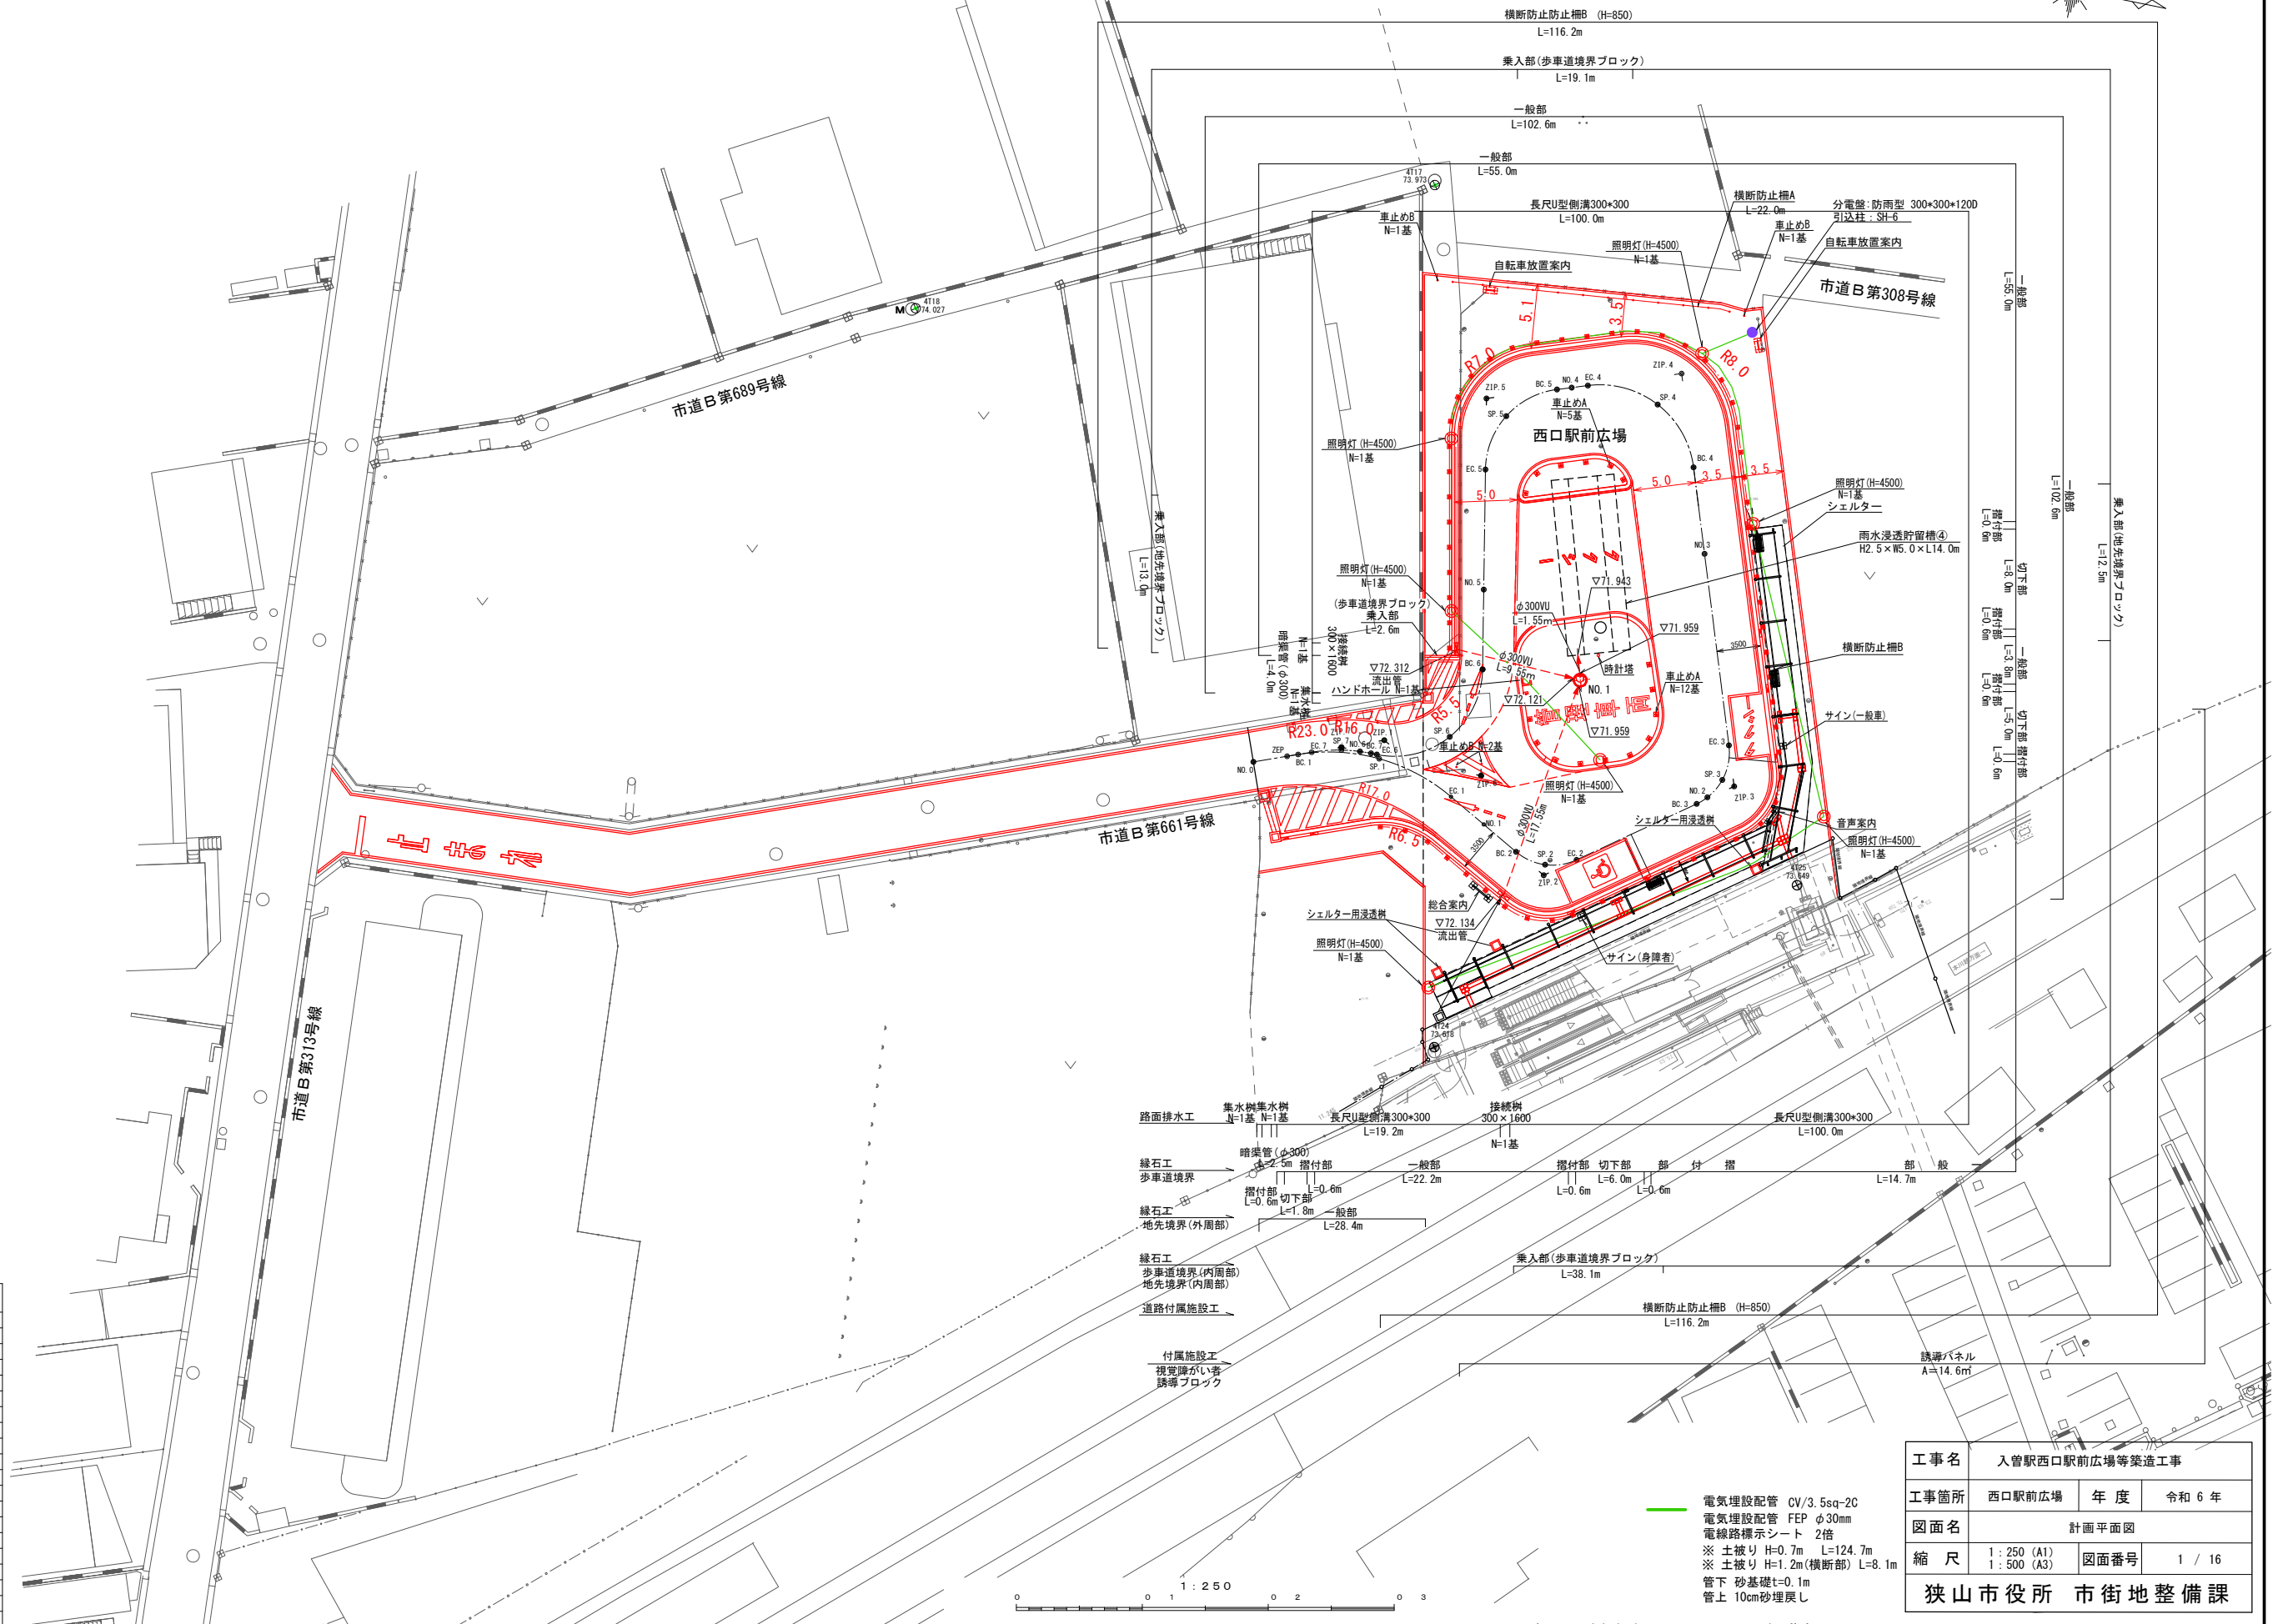


大字南入曾


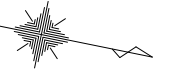


凡		例	
現況			
○	トラバート	≡≡≡	側
●	B.M.、水準点	目目目目	各マンホールの位置
田	境界点	○ ○ ○ ○	制・仕・空・水
□	家	○ 門 ○ F	消化槽
□ □ □ □	無望台	○ ○	標高
■ ■ ■ ■	タケキ	—○—	電力ケーブル
———	堀、久保	● ● ● ●	電話ケーブル
———	木・トタン壁	●	鉋付
———	堀・溝		水道管
◎	カーブミラー	∨	煙突
○	ガードレール	U	園路
- - -	市町村界	山	荒地
- - -	大字界		境界線
- - -	植生界	~~~~~	生
計画			
—————	道路計画		
———	道路中心線		
=====	長尺型区画溝		
———	シエルト工		

工事名	入管駅西口駅前広場等築造工事		
工事箇所	西口駅前広場	年度	令和 6 年
図面名	計画平面図		
縮 尺	1 : 250 (A1) 1 : 500 (A3)	図面番号	1 / 16
狹山市役所 市街地整備課			

狭 山 市

大字南入曽

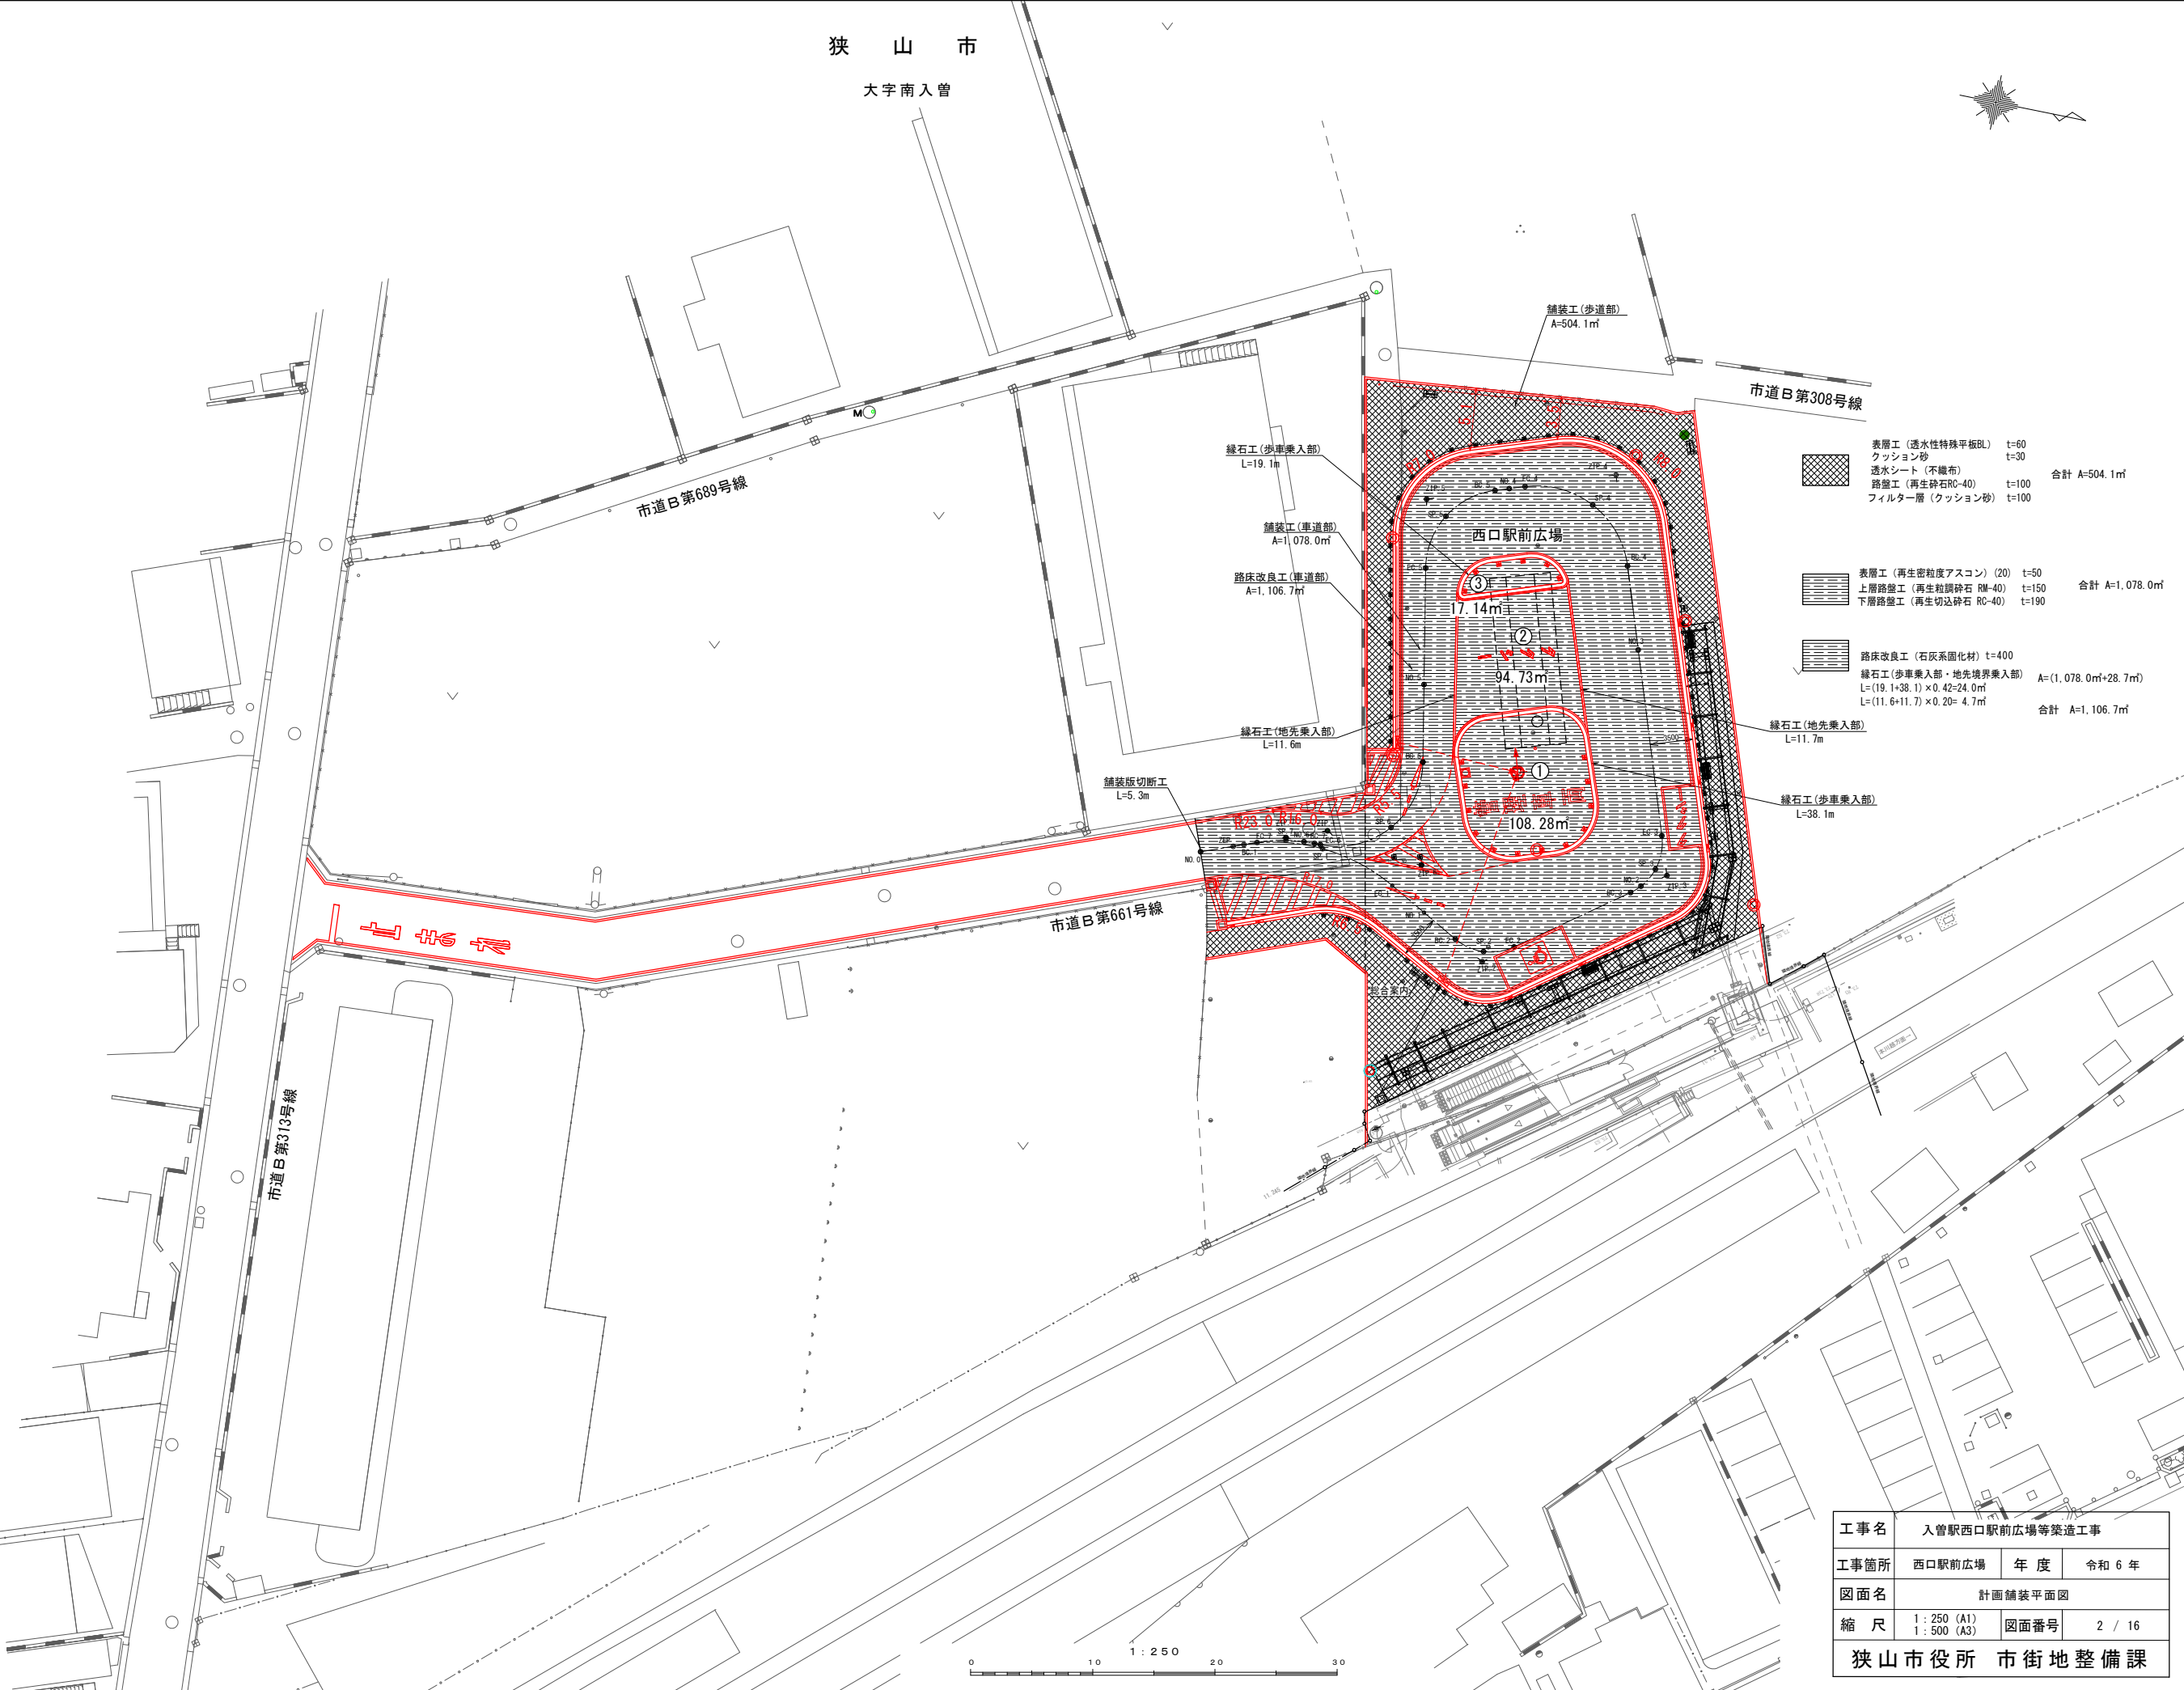
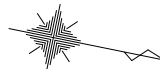


凡 例	
○	トラバー点
□	B.M.水準点
田	境界点
家	家屋
無	無
タ	タタキ
垣	垣
木	木・トタン壁
境	境
○	カーブミラー
—	ガードレール
—	市町村界
—	大字界
—	縮小界
計 画	
—	道路計画
—	道路中心線
—	長尺U型側溝
—	シールド

工事名	入曽駅西口駅前広場等築造工事		
工事箇所	西口駅前広場	年度	令和 6 年
図面名	計画舗装平面図		
縮 尺	1 : 250 (A1) 1 : 500 (A3)	図面番号	2 / 16
狭山市役所 市街地整備課			

狭 山 市

大字南入曽

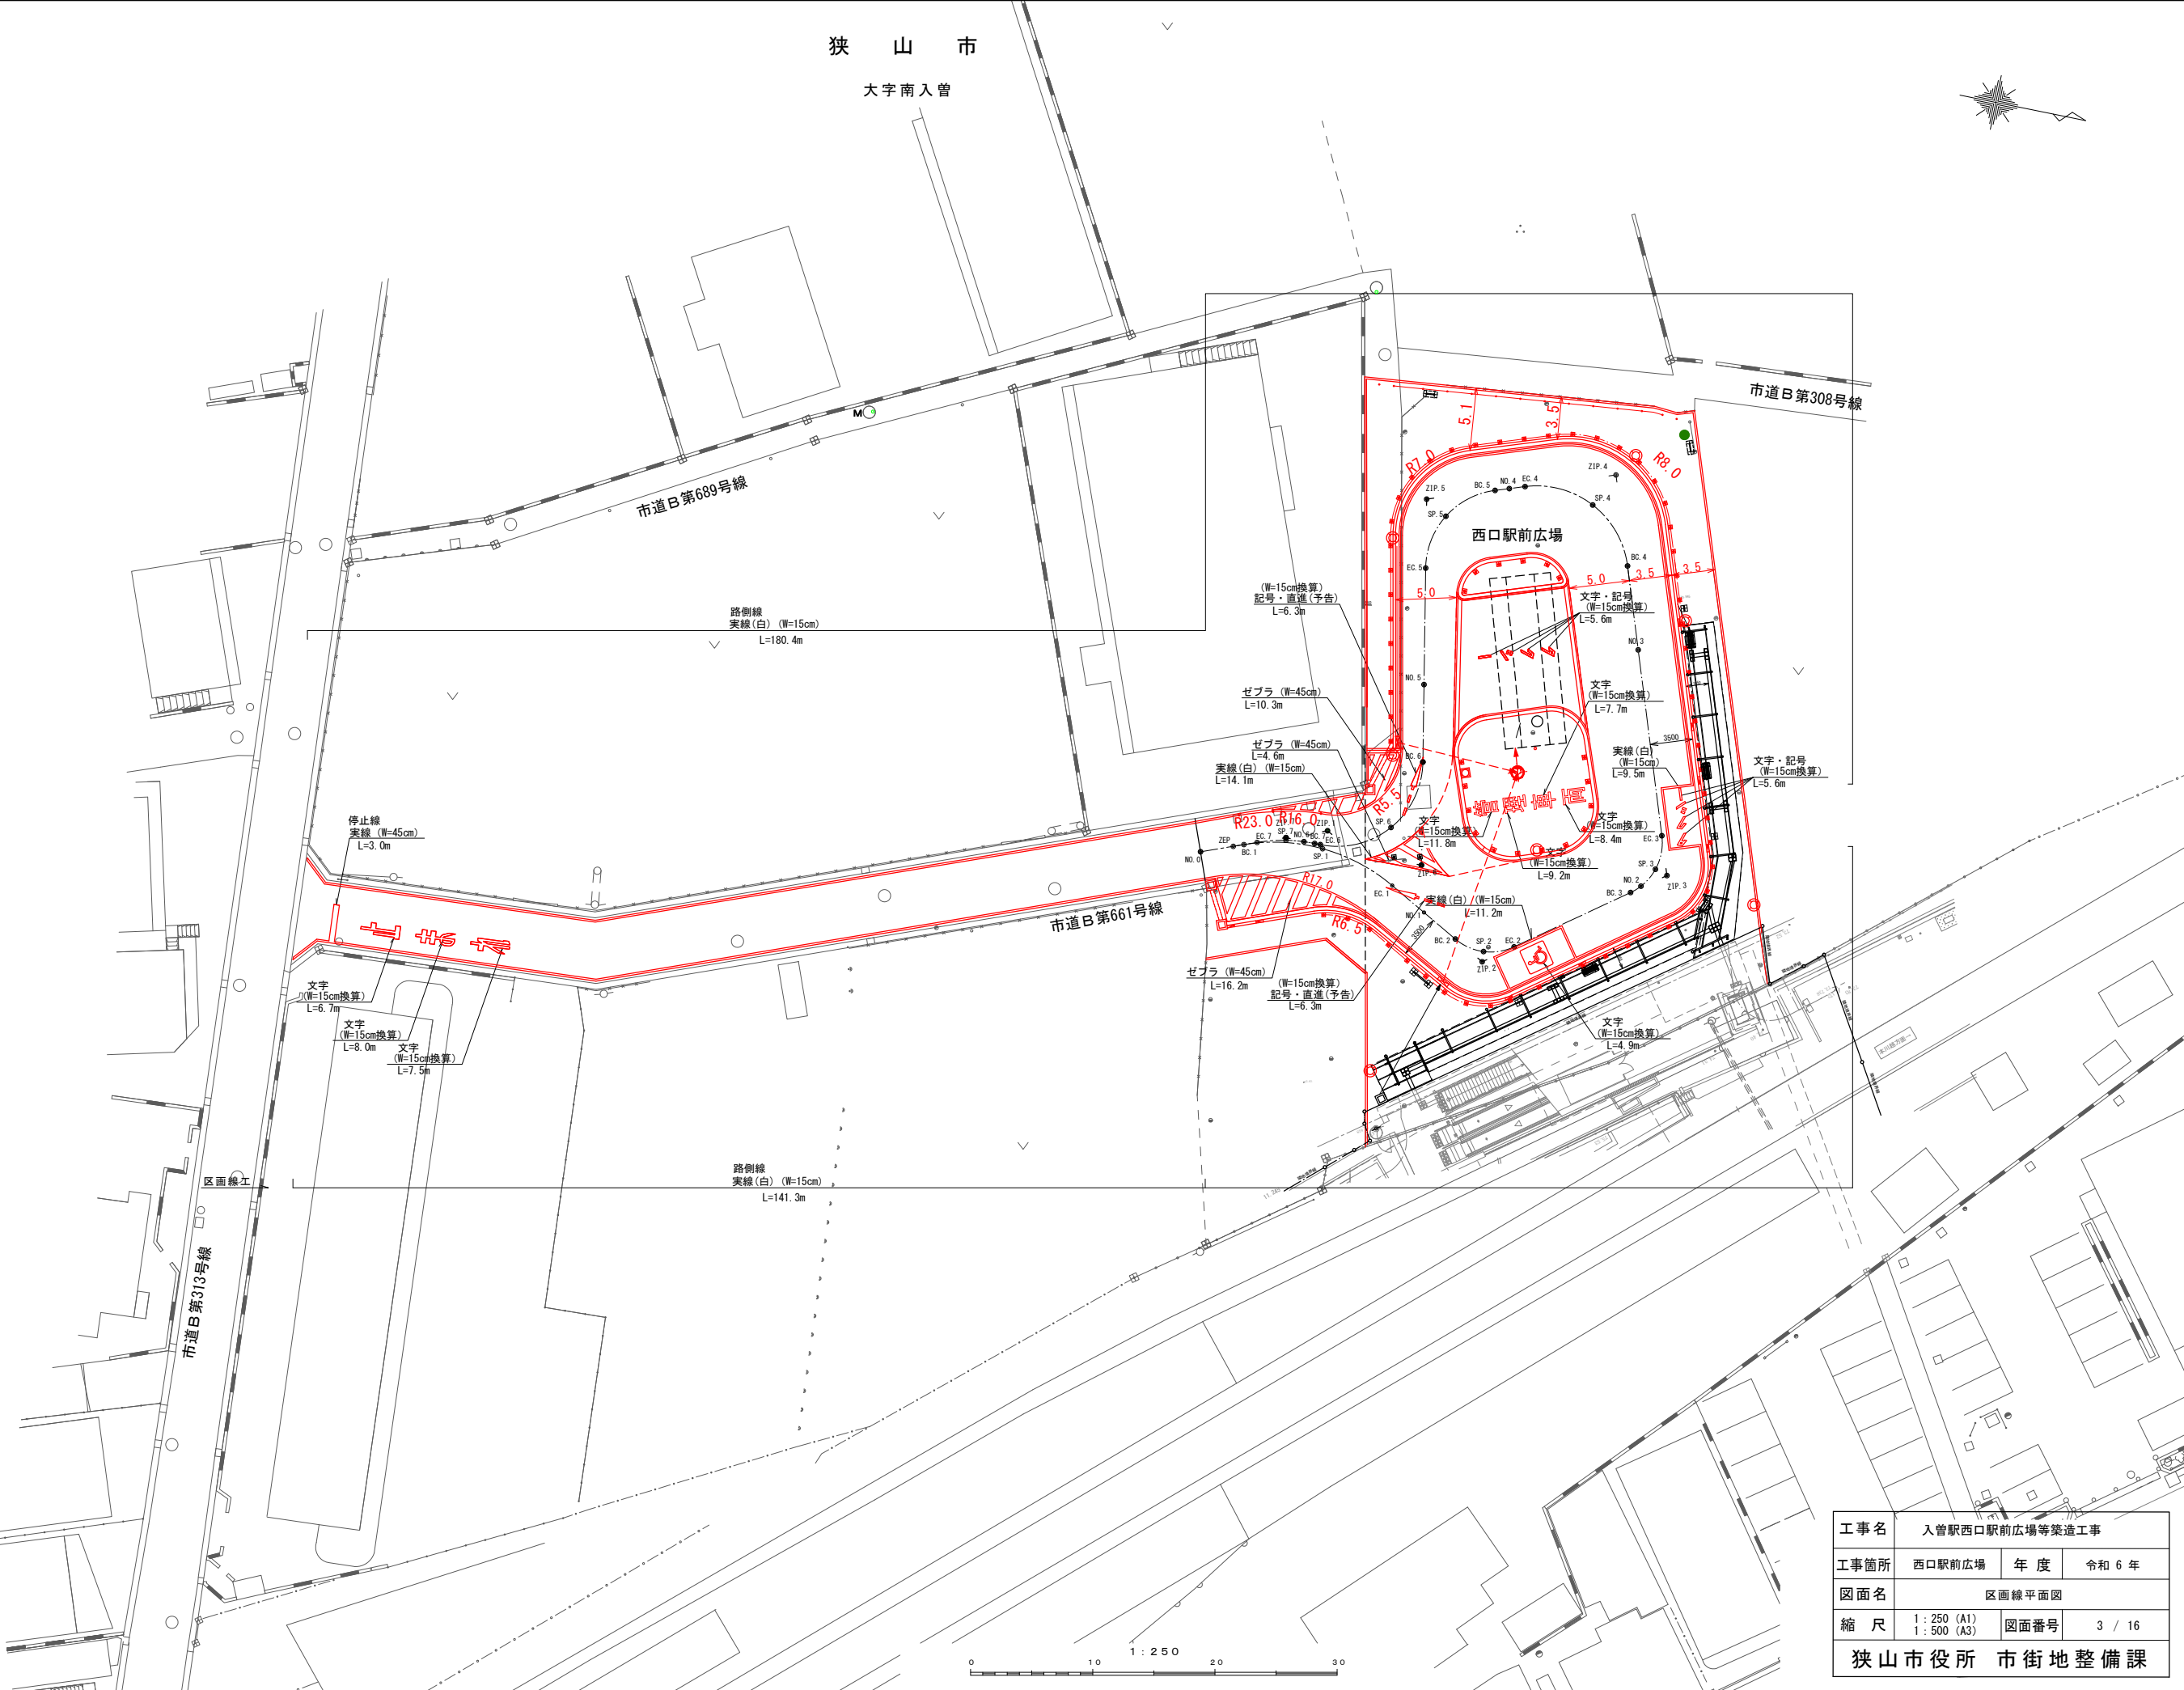
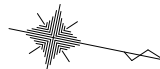


凡 例	
○	トラバース
□	B.M.水準点
田	境界点
家屋	家屋
無屋舎	無屋舎
タタキ	タタキ
垣久堀	垣久堀
木・トタン堀	木・トタン堀
堀・堀	堀・堀
カーブミラー	カーブミラー
ガードレール	ガードレール
市町村界	市町村界
大字界	大字界
縮在界	縮在界
計 画	計画
道路計画	道路計画
道路中心線	道路中心線
長尺U型側溝	長尺U型側溝
シールド	シールド

工事名	入曽駅西口駅前広場等築造工事		
工事箇所	西口駅前広場	年度	令和 6 年
図面名	区画線平面図		
縮 尺	1 : 250 (A1) 1 : 500 (A3)	図面番号	3 / 16
狭山市役所 市街地整備課			


平面図 S=1/250 (A1)
S=1/500 (A3)

狭 山 市
大字南入曽

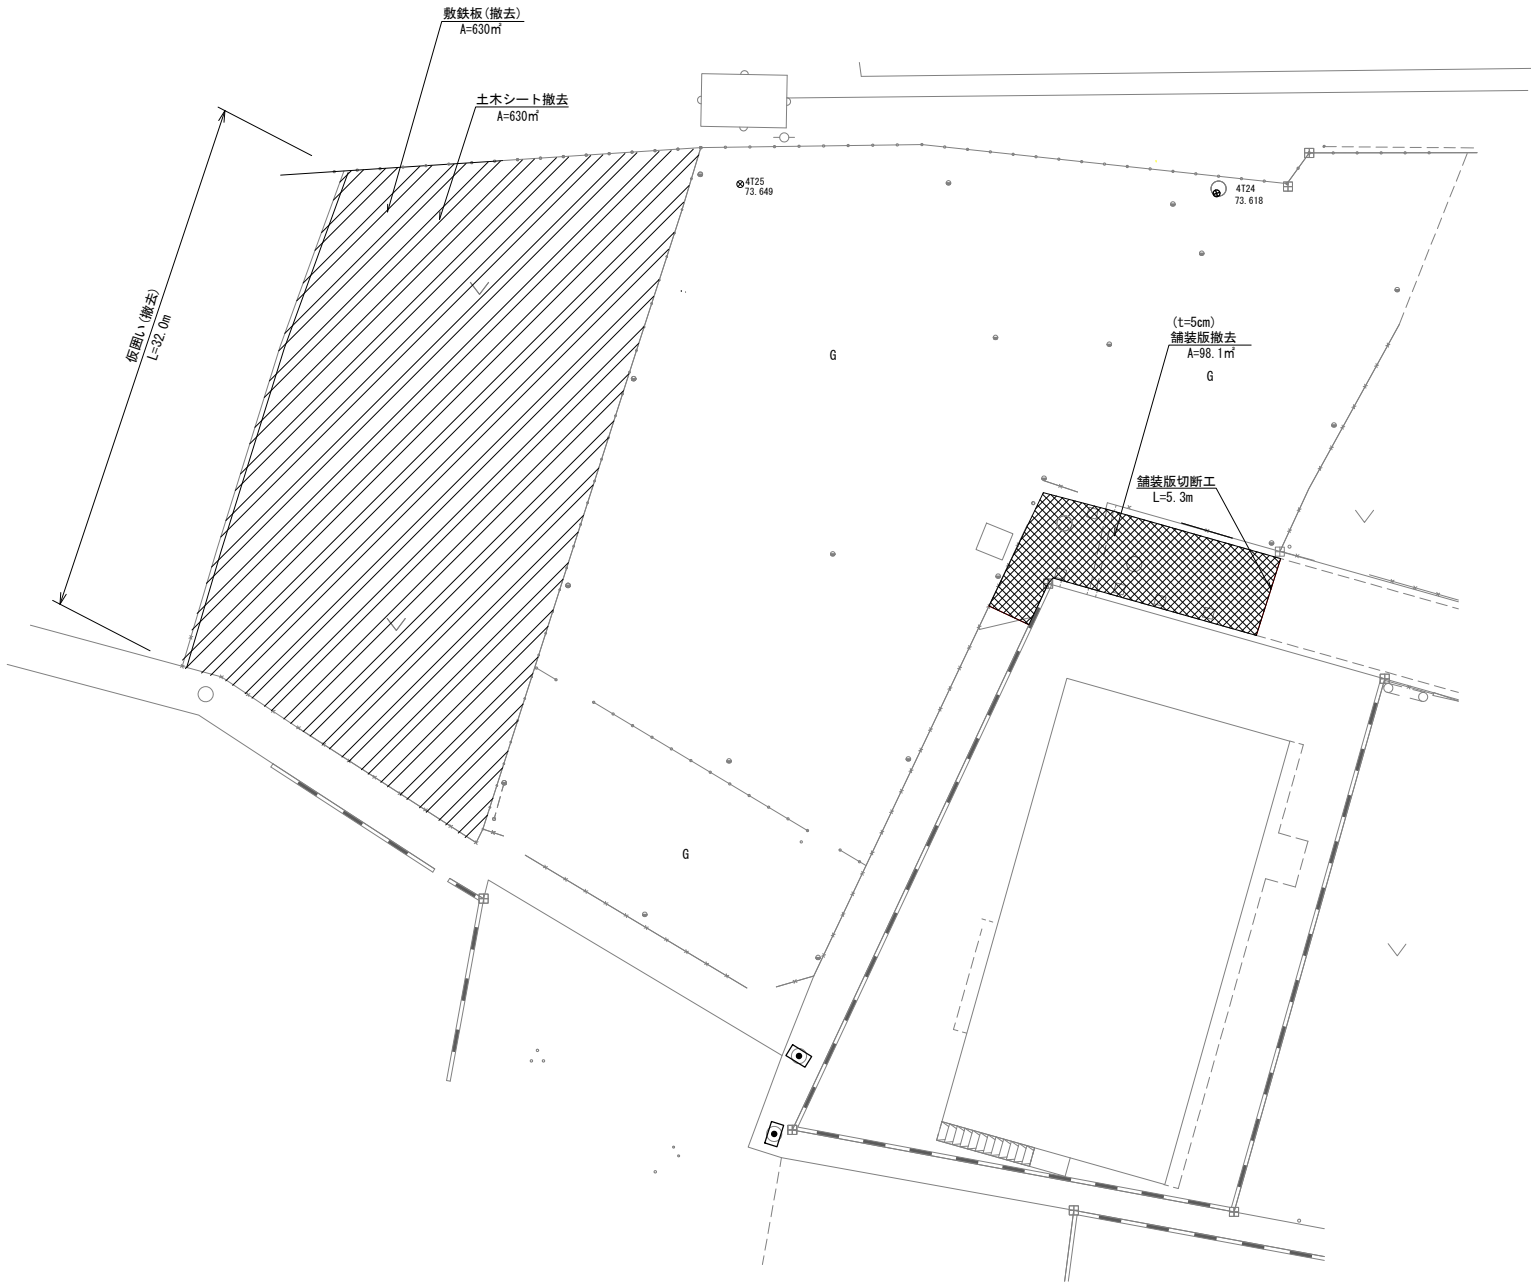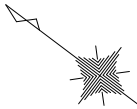

工 事 名	入曽駅西口駅前広場等築造工事		
工事箇所	西口駅前広場	年 度	令和 6 年
図 面 名	撤去平面図		
縮 尺	1 : 250 (A1) 1 : 500 (A3)	図面番号	4 / 16
狭山市役所 市街地整備課			

縦断図
V=1/100 (A1)、V=1/200 (A3)
H=1/250 (A1)、H=1/500 (A3)

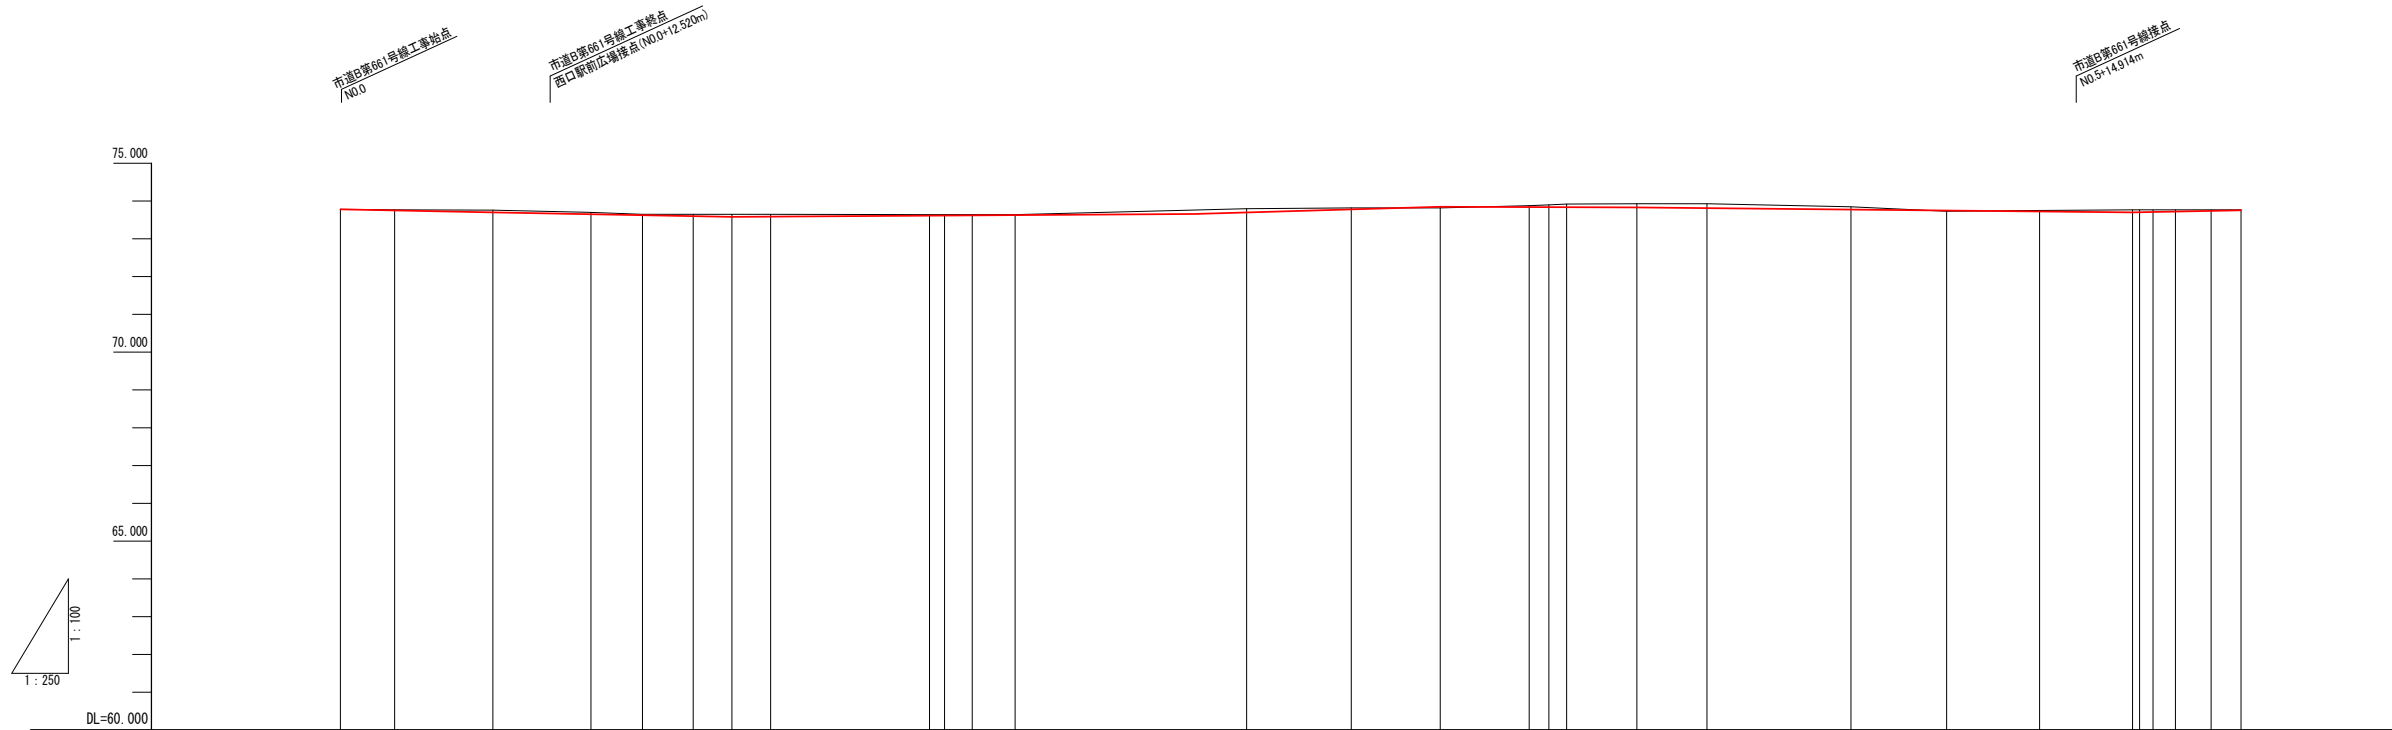


勾配																				
盛土高	0.000																			
切土高	0.000	0.019	0.060	0.049	0.025	0.051	0.070	0.063		0.026	0.023	0.018	0.011		0.099	0.039		0.039	0.061	0.083
計画高	73.780	73.751	73.700	73.651	73.625	73.599	73.580	73.597		73.614	73.617	73.622	73.629		73.701	73.781		73.850	73.841	73.837
地盤高	73.78	73.77	73.76	73.70	73.65	73.65	73.65	73.65		73.64	73.64	73.64	73.64		73.80	73.82		73.82	73.88	73.90
追加距離	0.000	3.599	10.096	16.593	20.000	23.359	25.921	28.483		38.999	40.000	41.837	44.674		60.000	66.922		72.814	78.705	80.000
単距離	0.000	3.599	6.497	6.497	3.407	3.358	2.563	2.562		10.516	1.001	1.837	2.837		15.326	6.922		5.892	5.891	1.295
測点	NO.0	BC.1	SP.1	EC.1	NO.1	BC.2	SP.2	EC.2		BC.3	NO.2	SP.3	EC.3		NO.3	BC.4		SP.4	EC.4	NO.4
曲線	IP.1 IA=49-37-56 R=15.000 CL=12.994 TL=6.936 SL=1.526 IP.2 IA=65-14-59 R=4.500 CL=5.125 TL=6.843 SL=1.071 IP.3 IA=72-15-07 R=4.500 CL=5.295 TL=6.675 SL=1.071 IP.4 IA=90-00-45 R=7.500 CL=11.783 TL=7.502 SL=3.108 IP.5 IA=81-54-47 R=6.500 CL=9.293 TL=5.642 SL=2.107 IP.6 IA=100-40-28 R=7.000 CL=12.300 TL=8.443 SL=3.967 IP.7 IA=20-52-40 R=13.000 CL=2.395 TL=4.737 SL=0.219																			
横断勾配																				
拡幅																				

工事名	入曽駅西口駅前広場等築造工事		
工事箇所	西口駅前広場	年度	令和 6 年
図面名	計画縦断面図		
縮尺	図示	図面番号	5 / 16
狭山市役所 市街地整備課			

掘削	9.4
埋戻	0.1
床掘	—
盛土	—


NO. 1
GH=73.650
FH=73.625

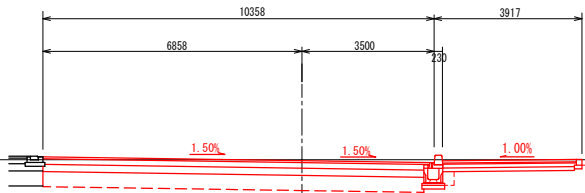

DL=71.000

掘削	11.0
埋戻	0.2
床掘	—
盛土	—


D=3.407
EC. 1
GH=73.700
FH=73.651

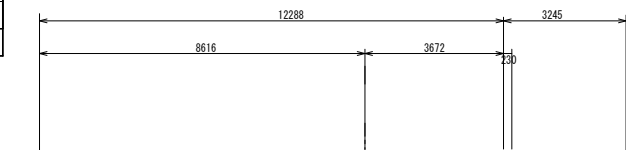

DL=71.000

掘削	9.4
埋戻	0.2
床掘	—
盛土	—


D=6.497
SP. 1
GH=73.760
FH=73.700

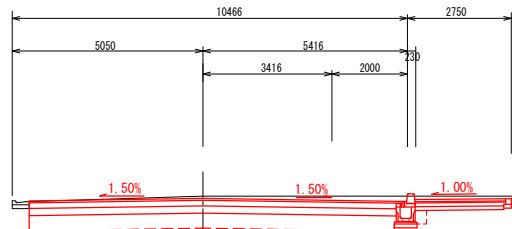

DL=71.000

掘削	8.6
埋戻	0.1
床掘	—
盛土	—

D=6.497
BC. 1
GH=73.770
FH=73.751

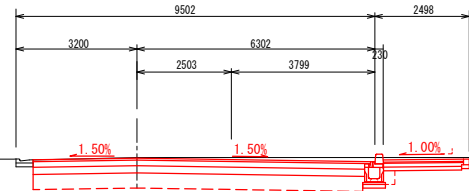

DL=71.000

掘削	4.3
埋戻	0.1
床掘	—
盛土	—

D=3.599
NO. 0
GH=73.780
FH=73.780




DL=71.000

D=0.000

掘削	9.1
埋戻	0.2
床掘	—
盛土	—


BC. 3
GH=73.640
FH=73.614

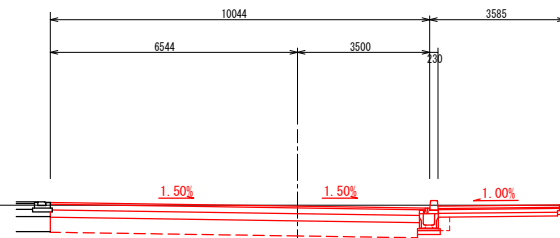

DL=71.000

掘削	9.9
埋戻	0.2
床掘	—
盛土	—


D=10.516
EC. 2
GH=73.650
FH=73.587

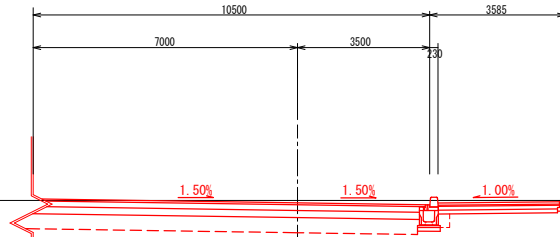

DL=71.000

掘削	11.6
埋戻	0.2
床掘	—
盛土	—


D=2.562
SP. 2
GH=73.650
FH=73.580

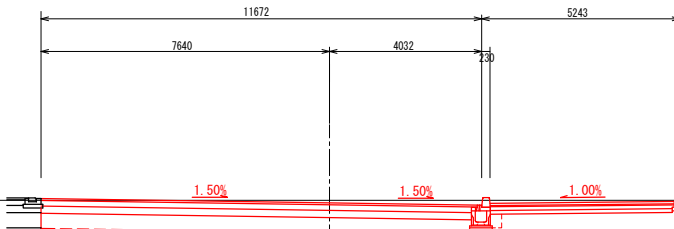

DL=71.000

掘削	12.1
埋戻	0.2
床掘	—
盛土	—

D=2.563
BC. 2
GH=73.650
FH=73.599

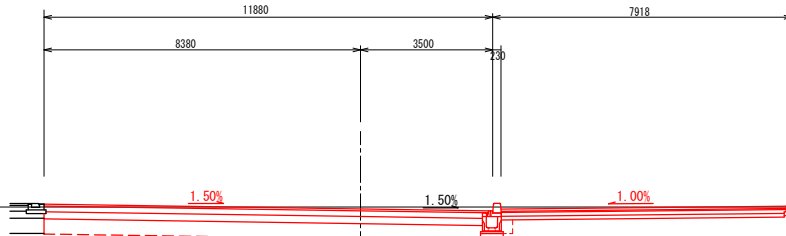


DL=71.000

D=3.358

NO. 0~BC. 3


工事名	入曽駅西口駅前広場等築造工事		
工事箇所	西口駅前広場	年度	令和 6 年
図面名	計画横断面図1		
縮尺	S=1/100 (A1) S=1/200 (A3)	図面番号	6 / 16
狭山市役所 市街地整備課			

掘削	8.2
埋戻	0.2
床掘	—
盛土	—

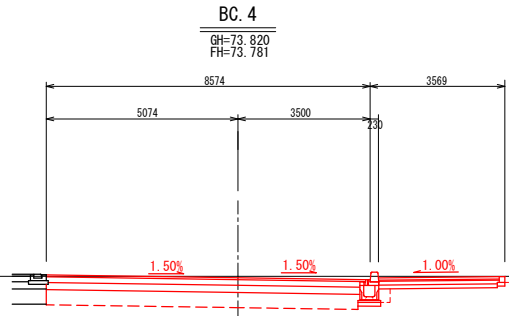


DL=71.000

掘削	9.0
埋戻	0.2
床掘	—
盛土	—

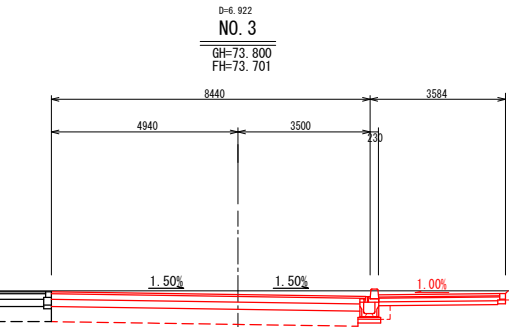


DL=71.000

掘削	9.1
埋戻	0.2
床掘	—
盛土	—

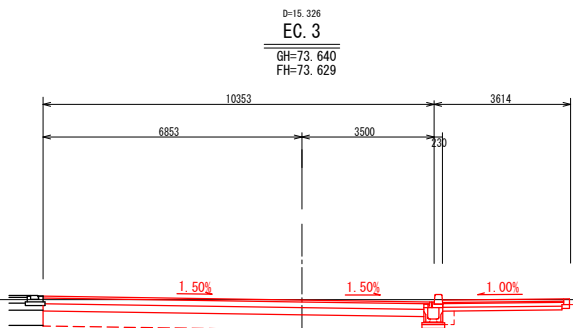


DL=71.000

掘削	9.9
埋戻	0.2
床掘	—
盛土	—

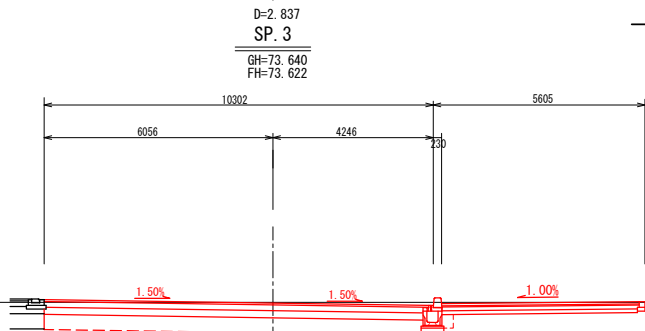

DL=71.000


掘削	9.1
埋戻	0.2
床掘	—
盛土	—

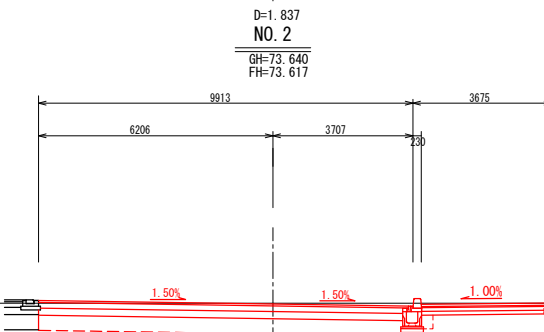

DL=71.000


D=1.001

掘削	9.4
埋戻	0.2
床掘	—
盛土	—

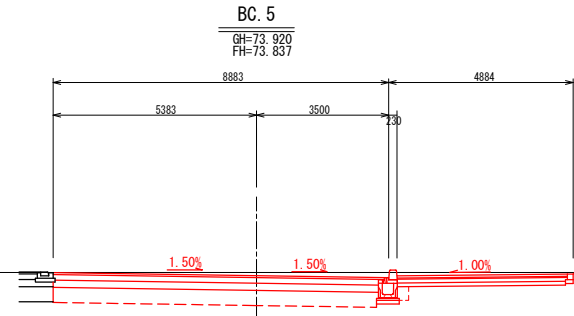


DL=71.000

掘削	9.1
埋戻	0.2
床掘	—
盛土	—

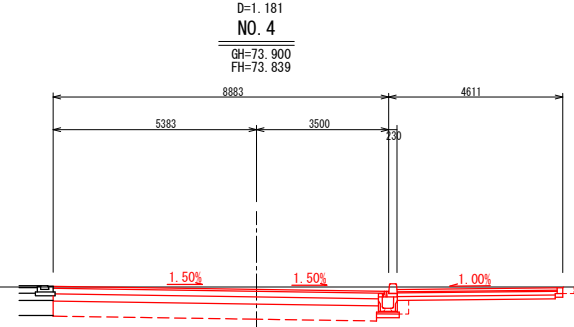


DL=71.000

掘削	8.8
埋戻	0.2
床掘	—
盛土	—

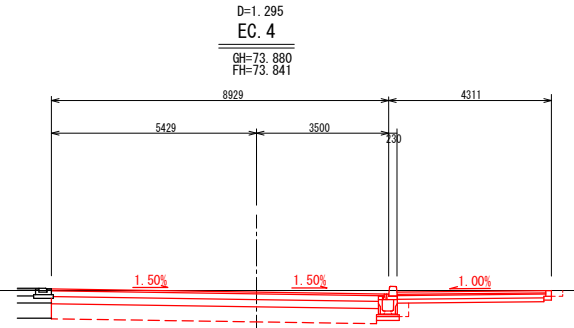

DL=71.000

掘削	9.1
埋戻	0.1
床掘	—
盛土	—

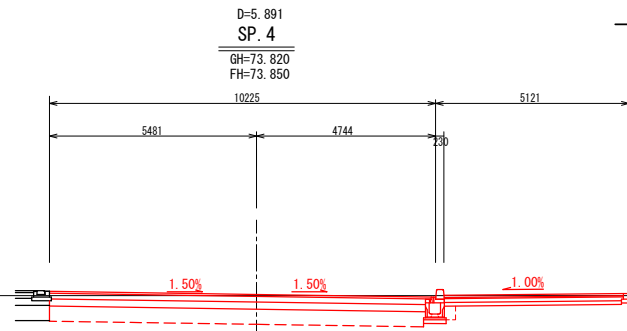

DL=71.000


D=5.892

NO. 2~BC. 5

工事名	入曽駅西口駅前広場等築造工事		
工事箇所	西口駅前広場	年度	令和 6 年
図面名	計画横断面 2		
縮 尺	S=1/100 (A1) S=1/200 (A3)	図面番号	7 / 16
狭山市役所 市街地整備課			

掘削	5.1
埋戻	—
床掘	—
盛土	—


SP. 6
GH=73.750
FH=73.724

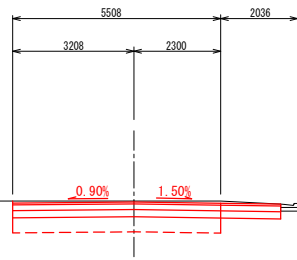

DL=71.000

掘削	4.6
埋戻	0.1
床掘	—
盛土	—


D=6.150
BC. 6
GH=73.730
FH=73.749

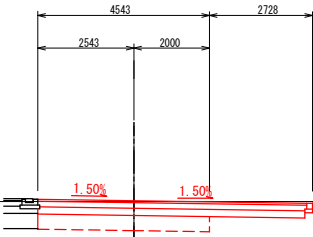

DL=71.000

掘削	5.2
埋戻	0.2
床掘	—
盛土	—


D=6.340
NO. 5
GH=73.850
FH=73.774

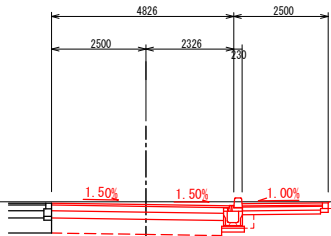

DL=71.000

掘削	6.5
埋戻	0.2
床掘	—
盛土	—


D=9.526
EC. 5
GH=73.930
FH=73.812

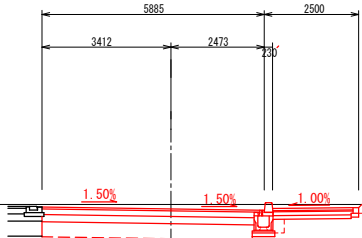

DL=71.000

掘削	9.8
埋戻	0.2
床掘	—
盛土	—

D=4.646
SP. 5
GH=73.930
FH=73.830

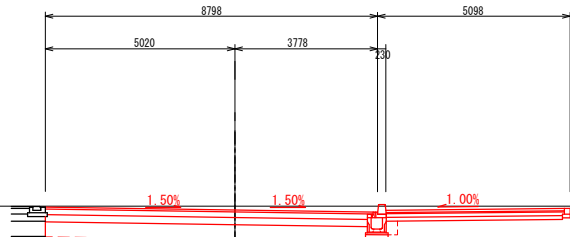


DL=71.000

D=4.647

掘削	9.0
埋戻	0.2
床掘	—
盛土	—


SP. 7
GH=73.770
FH=73.723

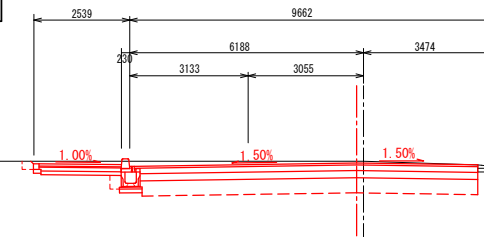

DL=71.000

掘削	9.3
埋戻	0.2
床掘	—
盛土	—


D=1.480
NO. 6
GH=73.770
FH=73.711

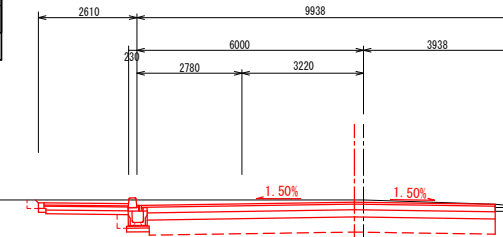

DL=71.000

掘削	9.6
埋戻	0.2
床掘	—
盛土	—


D=0.889
BC. 7
GH=73.770
FH=73.704

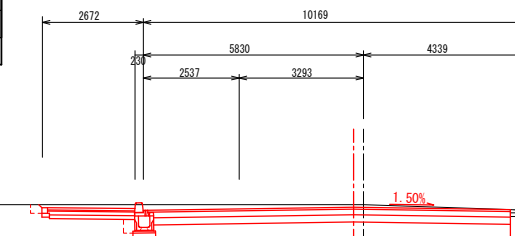

DL=71.000

掘削	9.6
埋戻	0.2
床掘	—
盛土	—

D=0.471
EC. 6
GH=73.770
FH=73.700

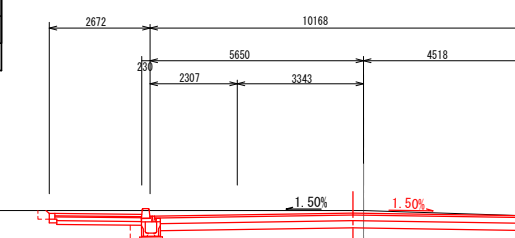

DL=71.000


D=6.150

SP. 5～SP. 7

工事名	入曽駅西口駅前広場等築造工事		
工事箇所	西口駅前広場	年度	令和 6 年
図面名	計画横断面図3		
縮 尺	S=1/100 (A1) S=1/200 (A3)	図面番号	8 / 16
狭山市役所 市街地整備課			

掘削	8.6
埋戻	0.1
床掘	—
盛土	—


ZEP
GH=73.770
FH=73.757

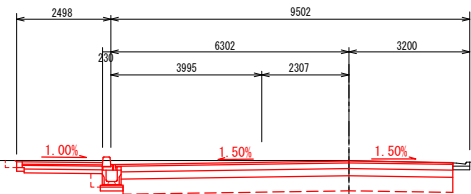

DL=71.000

掘削	8.6
埋戻	0.1
床掘	—
盛土	—

D=1.976
EC. 7
GH=73.770
FH=73.741

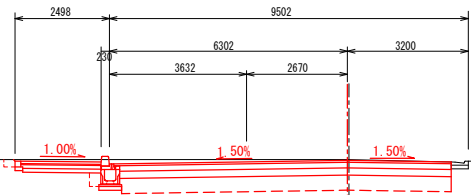

DL=71.000

D=2.368


EC. 7~ZEP

4
4

工 事 名	入曽駅西口駅前広場等築造工事		
工事箇所	西口駅前広場	年 度	令和 6 年
図 面 名	計画横断面図4		
縮 尺	S=1/100 (A1) S=1/200 (A3)	図面番号	9 / 16
狭山市役所 市街地整備課			

道路標準断面図



西口駅前広場

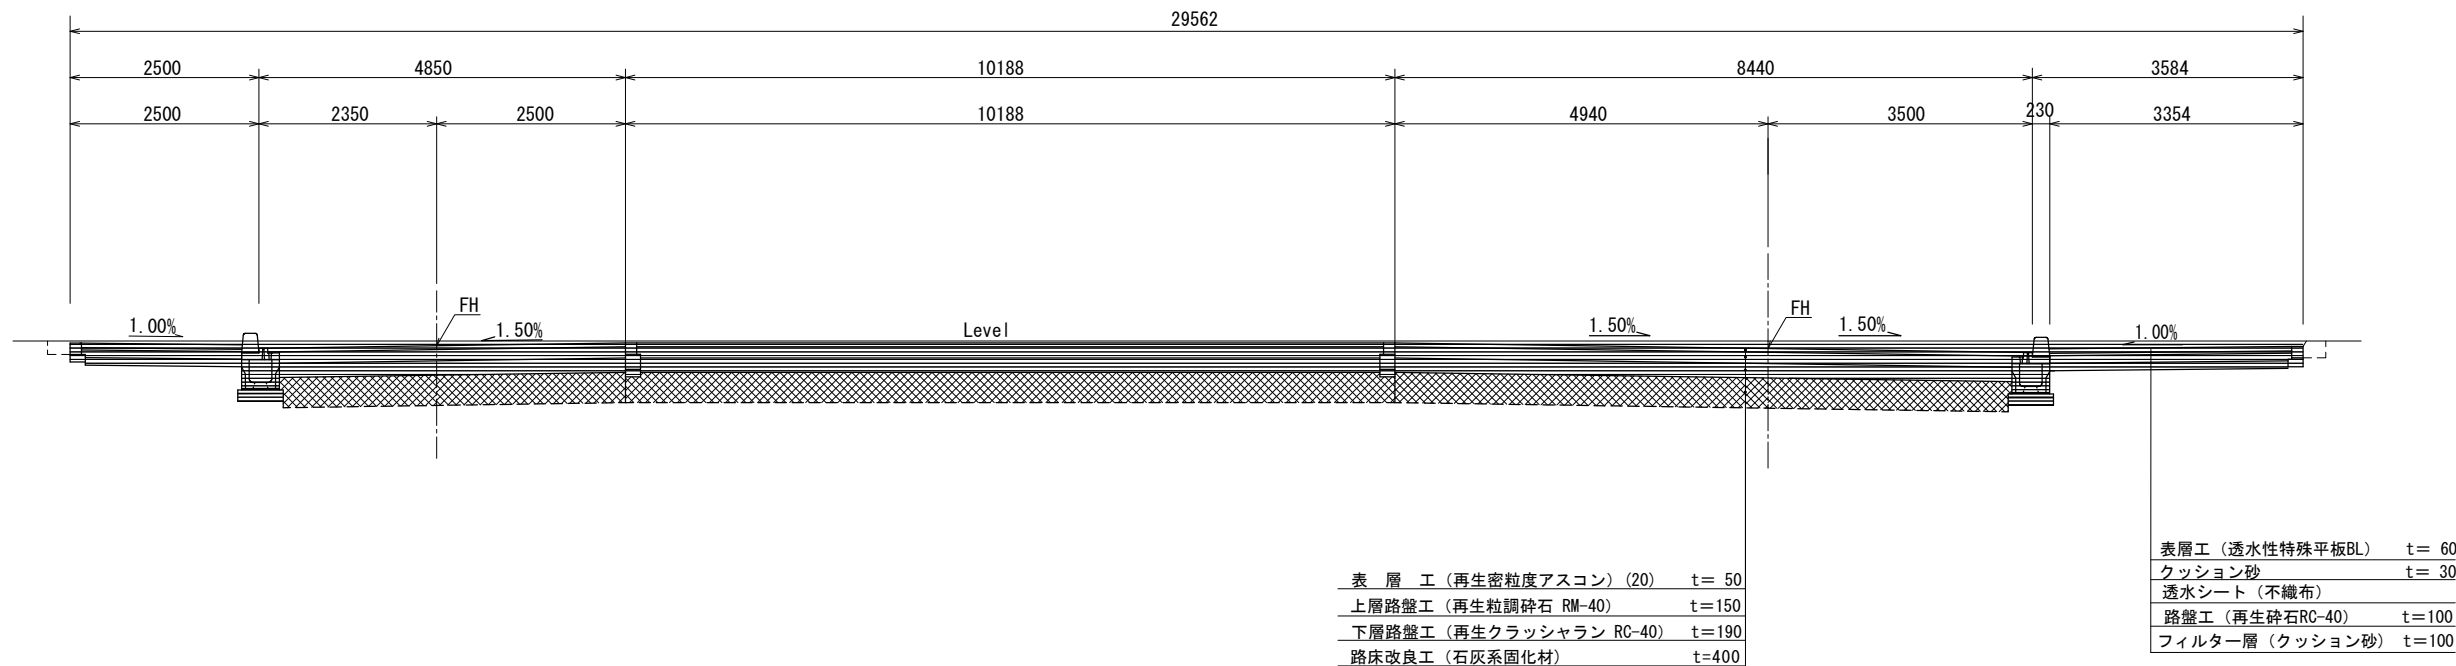

インターロッキング舗装

(一般部)

S=1/10 (A1)
S=1/20 (A3)

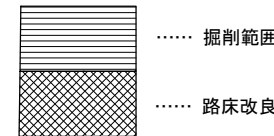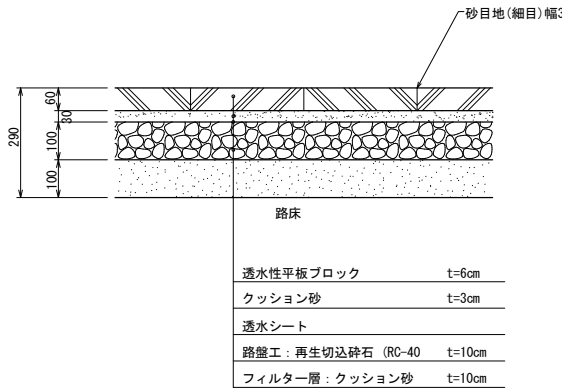


工事名	入曽駅西口駅前広場等築造工事		
工事箇所	西口駅前広場	年度	令和 6 年
図面名	標準断面図		
縮 尺	S=1/50 (A1) S=1/100 (A3)	図面番号	10 / 16
狭山市役所 市街地整備課			

西口駅前広場側溝割付図

割 付 図

HS=1:200 (A1) HS=1:400 (A3)
VS=1:100 (A1) VS=1:200 (A3)

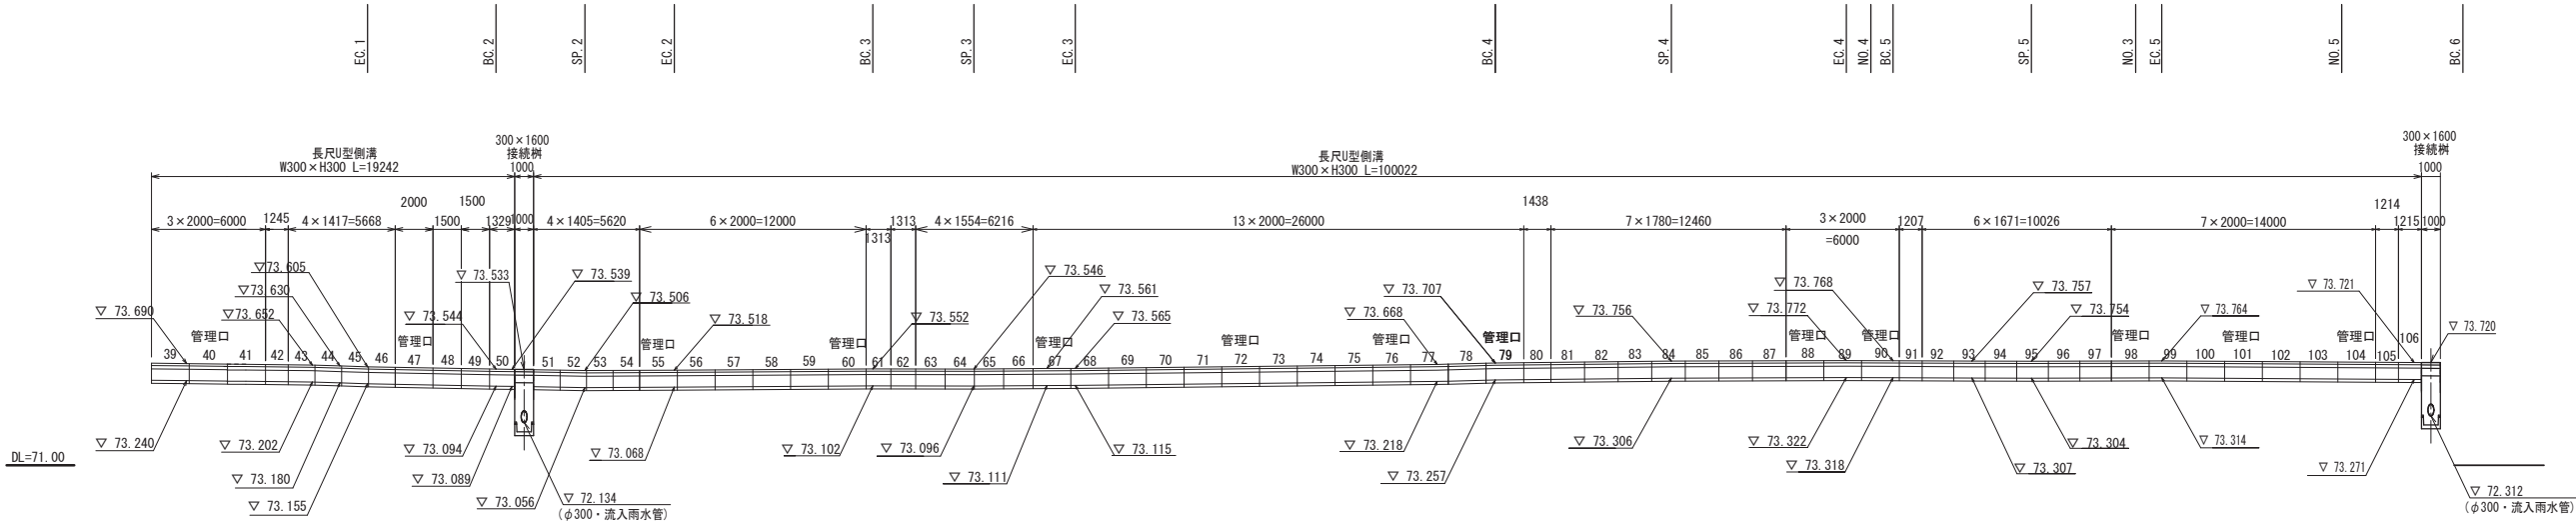

工 事 名	入曽駅西口駅前広場等築造工事		
工事箇所	西口駅前広場	年 度	令和 6 年
図 面 名	側溝割付図		
縮 尺	図 示	図面番号	11 / 16
狭山市役所 市街地整備課			

Technical drawing showing a cross-section of a concrete structure with dimensions in mm.

Overall dimensions:

- Top width: 500
- Bottom width: 600
- Total height: 530

Internal dimensions and offsets:

- Top horizontal offsets: 230, 209, 67
- Right vertical offsets: 60, 90, 150, 300, 80, 100, 20
- Bottom horizontal offsets: 50, 100, 300, 100, 50
- Central opening width: 300
- Central opening height: 300
- Inner frame width: 30

Labels and materials:

- 調整モルタル (配合1:3) - Adjustment Mortar (Ratio 1:3)
- 均しコンクリート ($\sigma_{ck}=18\text{N/mm}^2$) - Leveling Concrete ($\sigma_{ck}=18\text{N/mm}^2$)
- 基礎碎石 (RC-40) - Foundation Gravel (RC-40)

(一般部)

500
230 115 155
15
60
90

歩道境界ブロック(両面B種)
180×230×250×600

調整モルタル
(配合1:3)

(摺付部)

500
230 115 155
15
60
90

歩道境界ブロック(両面B種)
180×230×250×600

調整モルタル
(配合1:3)

(切下部)

500
230 115 155
15
60
90

切下ブロック(バリアフリー型)
202×210×50/70×600

調整モルタル
(配合1:3)

Technical drawing showing the B-B cross-section of the 1000mm long, 150mm high metal structure. The drawing includes dimensions for the overall length (1000mm), overall height (150mm), and various internal and external dimensions (240mm, 60mm, 400mm, 6mm, 420mm, 440mm, 70mm, 100mm).

T-25
グレーチング蓋

細目タイプ ボルト固定

丸穴
 $\phi 29$

細目タイプ ボルト固定
735×735×56 受枠
711×711×50 グレーチング蓋


再生切込砕石 $\phi 40 \sim 0$

工事名	入
工事箇所	汚

工事名	入管駅西口駅前広場等築造工事		
工事箇所	西口駅前広場	年度	令和 6 年
図面名	道路標線構造図1		
縮 尺	図 示	図面番号	12 / 16
狭山市役所 市街地整備課			

横断防止柵 A

S=1/15 (A1)
S=1/30 (A3)

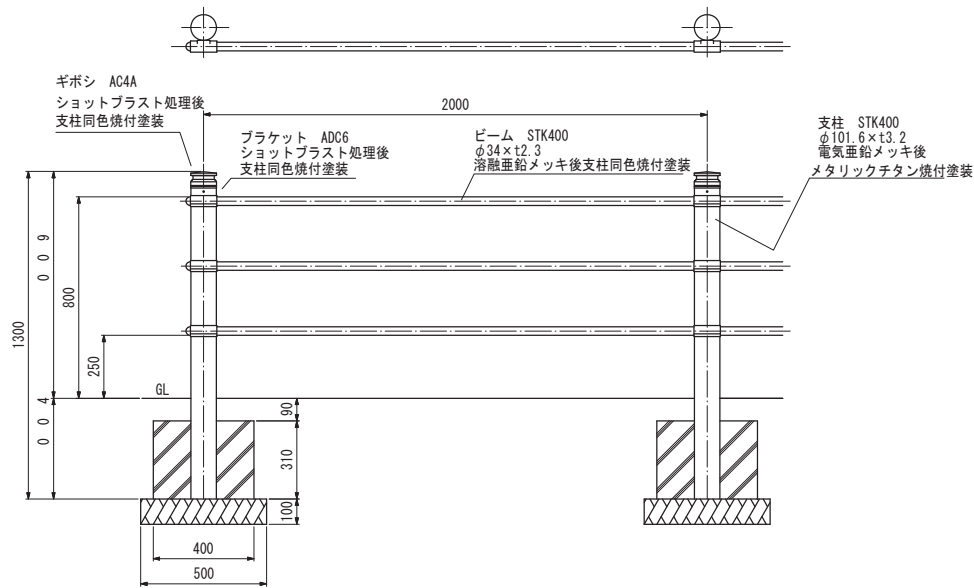



(コンクリート基礎)
横断防止柵 B

S=1/10 (A1)
S=1/20 (A3)

片側フック




両側フック

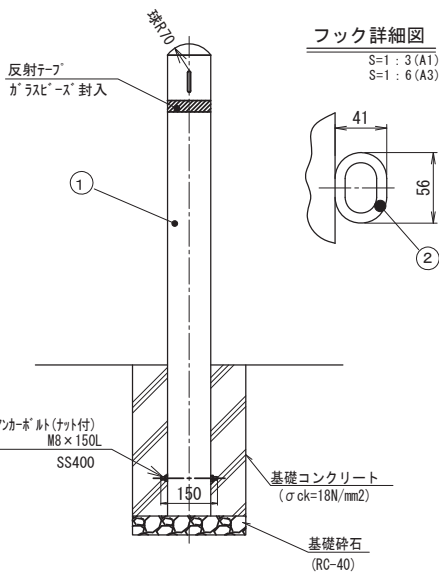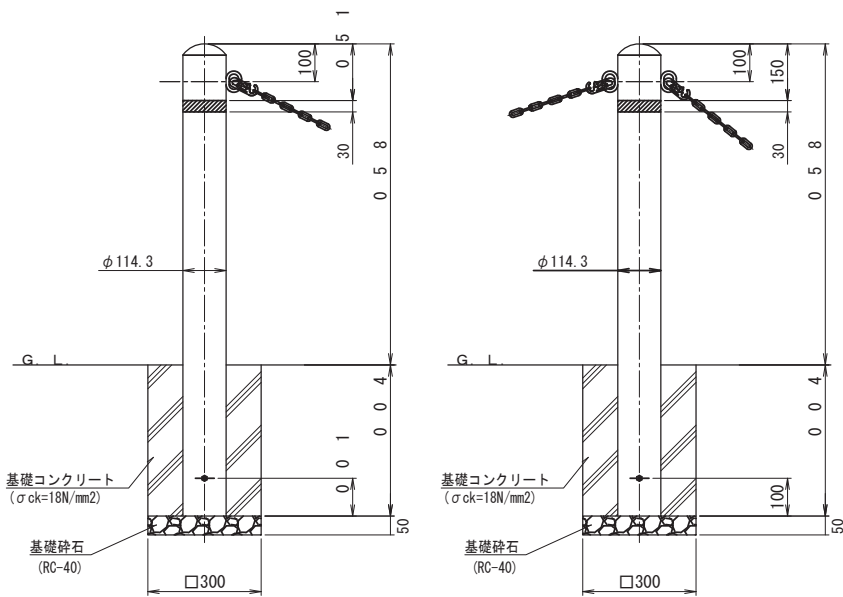

色番号	色	日塗工 No.
030	茶 (C)	日塗工 E15-20B 近似色

自転車放置案内


S=1/20 (A1)
S=1/40 (A3)

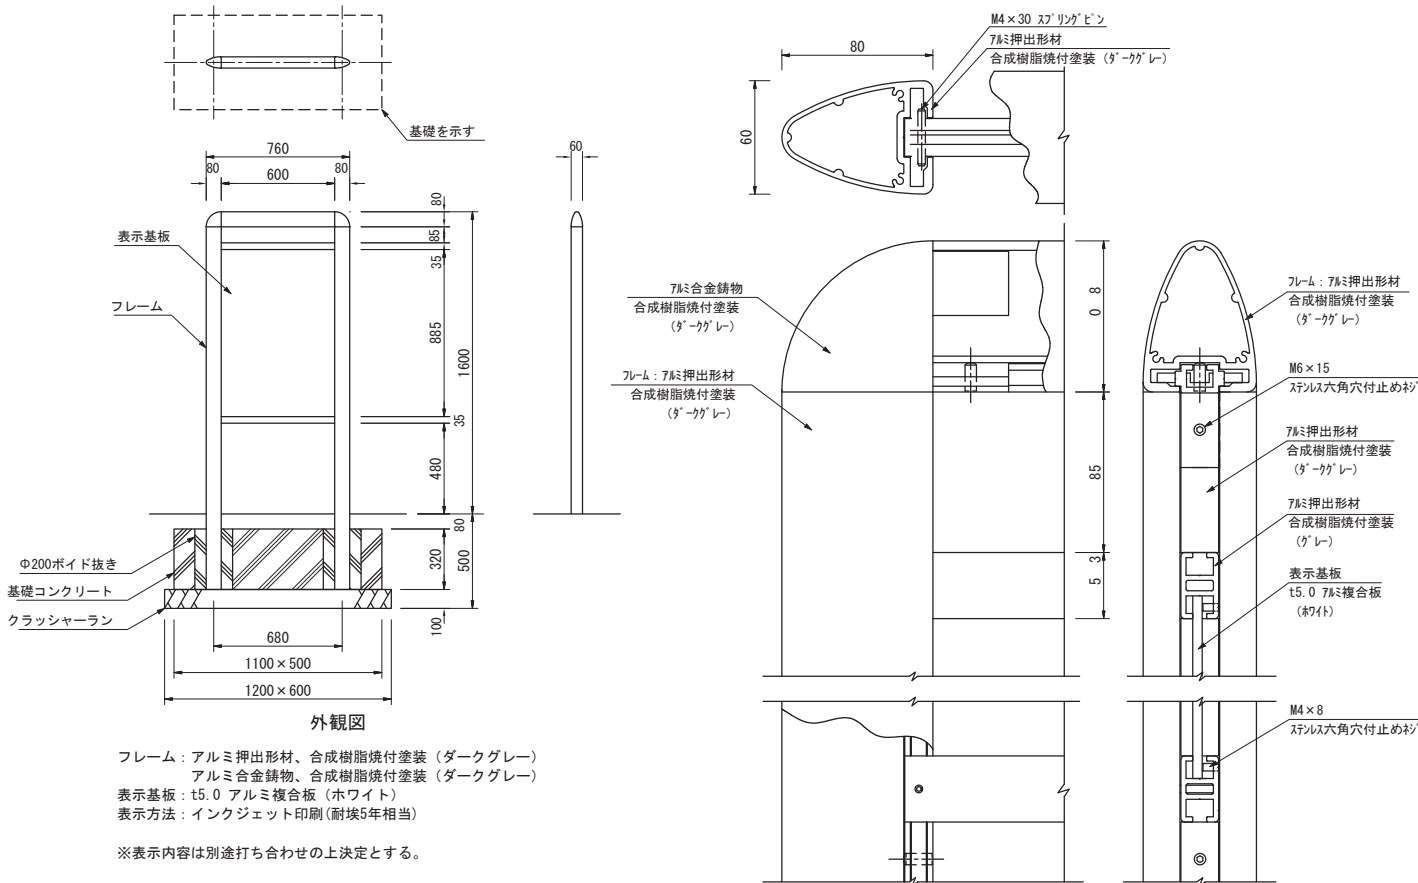

詳細図 S=1/2

配線管布設標準構造図

S=1/20 (A1)
S=1/40 (A3)

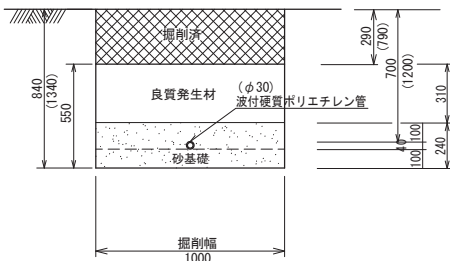


※ () 書きの数値は、横断部の数値を示す。

工事名	入曽駅西口駅前広場等築造工事		
工事箇所	西口駅前広場	年度	令和 6 年
図面名	道路標準構造図 2		
縮尺	図示	図面番号	13 / 16
狭山市役所 市街地整備課			


車止め A

S=1/10 (A1)
S=1/20 (A3)

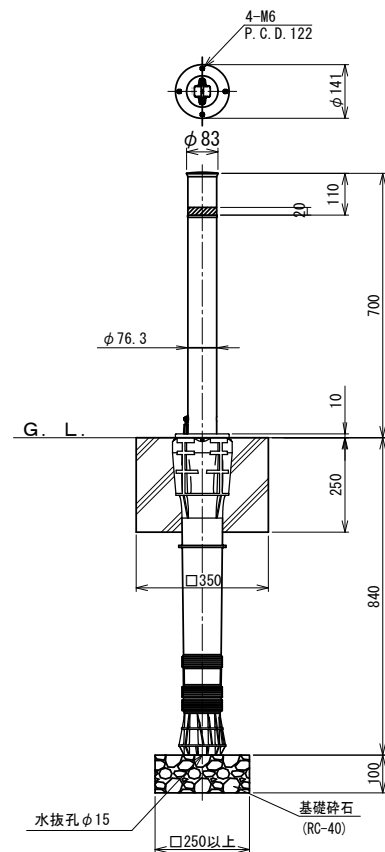


頭部取手詳細図

S=1 : 3 (A1)
S=1 : 6 (A3)

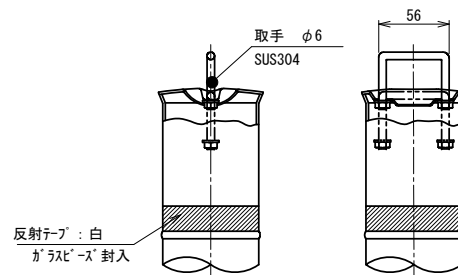



地際部詳細図

S=1 : 3 (A1)
S=1 : 6 (A3)

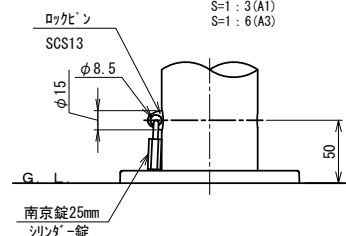



車止め B

(H=850) S=1/10 (A1)
S=1/20 (A3)

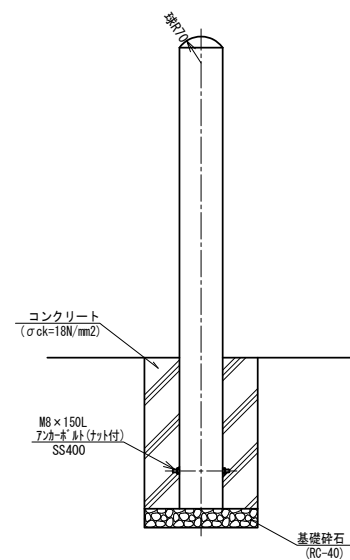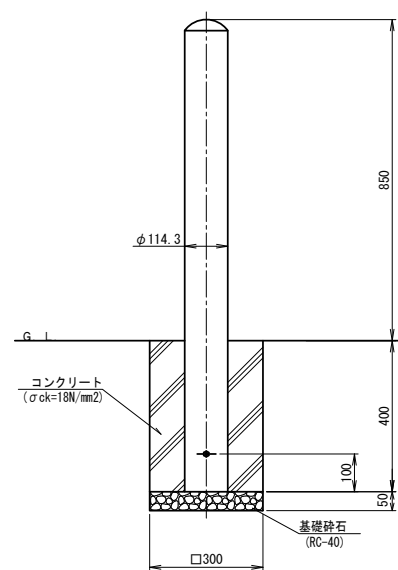


ハンドホール

S=1/10 (A1)
S=1/20 (A3)

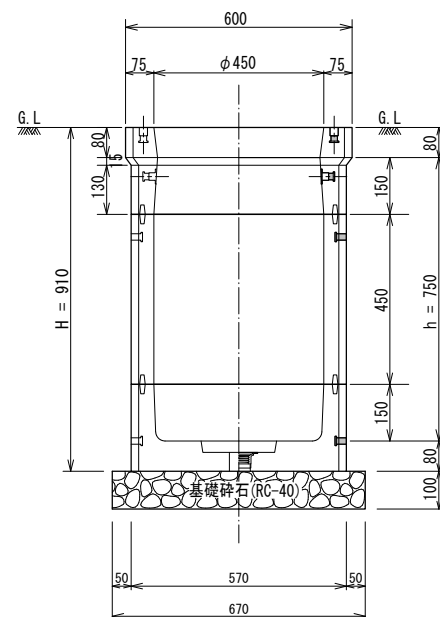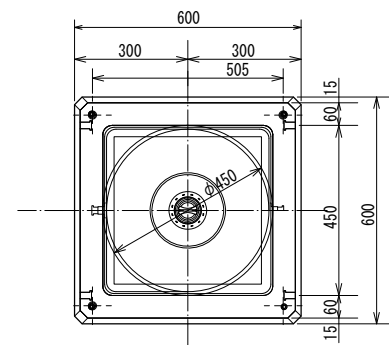


時計塔


S=1/30 (A1)
S=1/60 (A3)

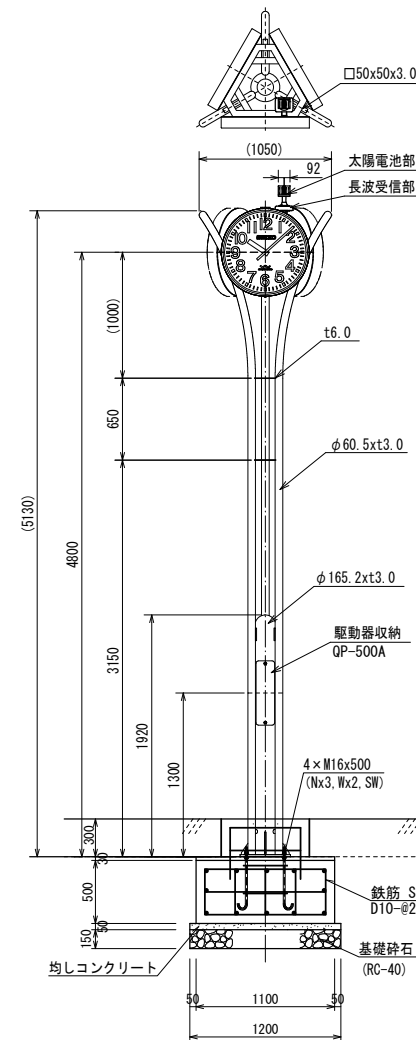

ベース部 (1:15)

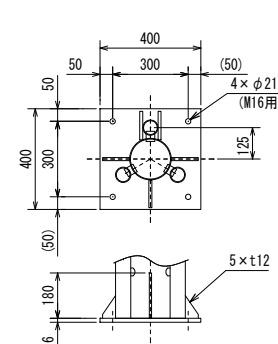


開口部 (1:15)

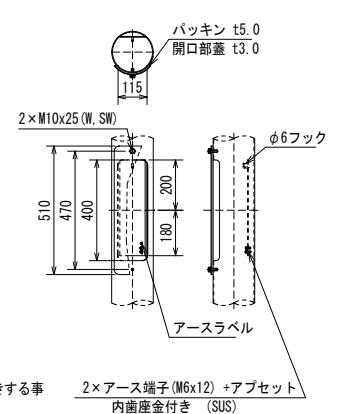


※ベース及びリブは鋼板製とし、設置時には根巻きする事

補強部 (1:15)

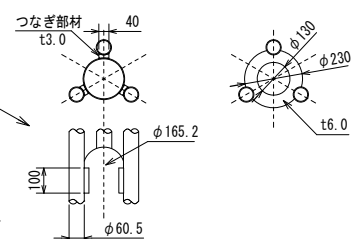

シェルター用
浸透桧

S=1/15 (A1)
S=1/30 (A3)

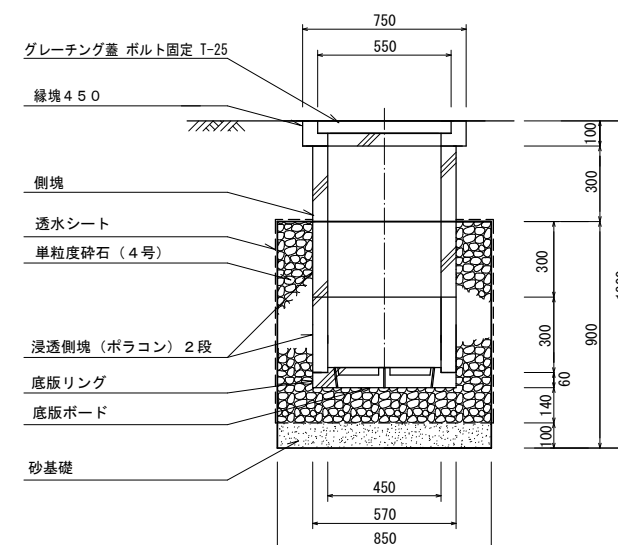


工事名	入曽駅西口駅前広場等築造工事		
工事箇所	西口駅前広場	年度	令和 6 年
図面名	道路標準構造図 3		
縮尺	図示	図面番号	14 / 16
狭山市役所 市街地整備課			


1号人孔標準構造図

S=1/20 (A1)
S=1/40 (A3)


平面図

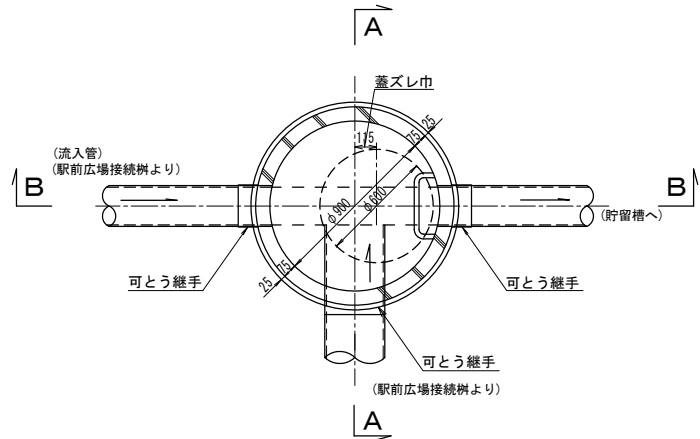

A-A 断面図

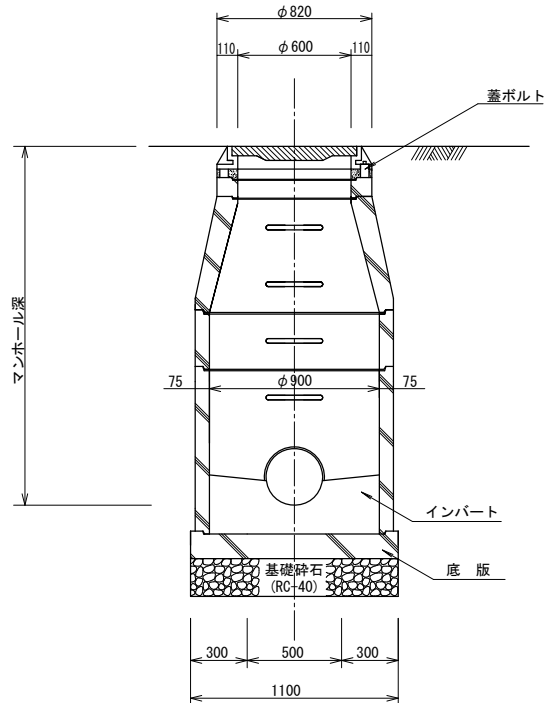


B-B 断面図

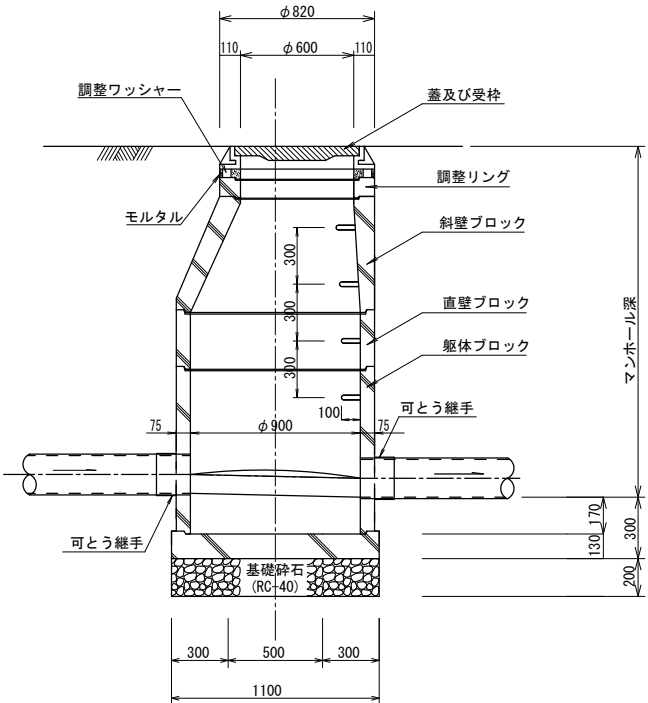

管布設標準構造図

掘削深1.0m以上 S=1/20 (A1)
S=1/40 (A3)

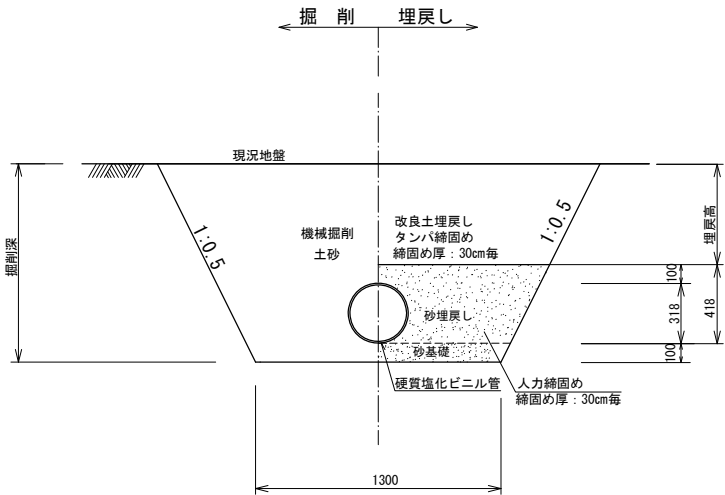


工事名	入曽駅西口駅前広場等築造工事		
工事箇所	西口駅前広場	年度	令和 6 年
図面名	1号人孔標準構造図・管布設標準構造図		
縮 尺	図 示	図面番号	15 / 16
狭山市役所 市街地整備課			


道路施設構造図

照明柱姿図（ベース埋込）

S=1/20 (A1)
S=1/40 (A3)

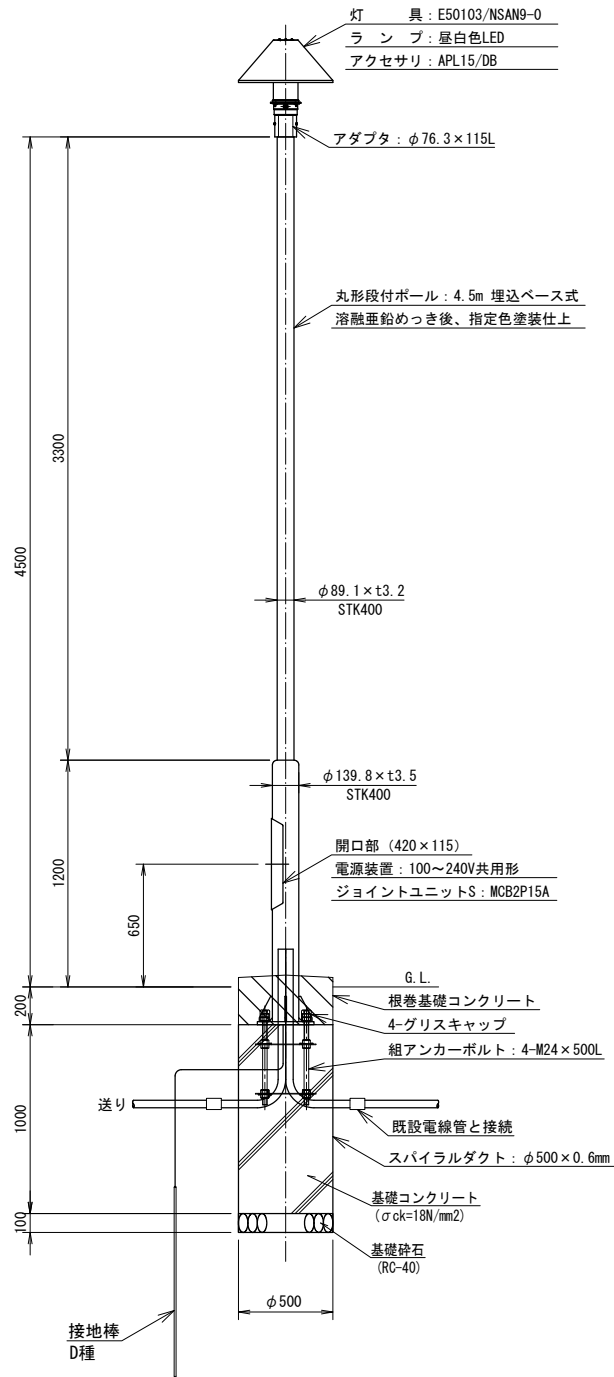


ベースプレート詳細図

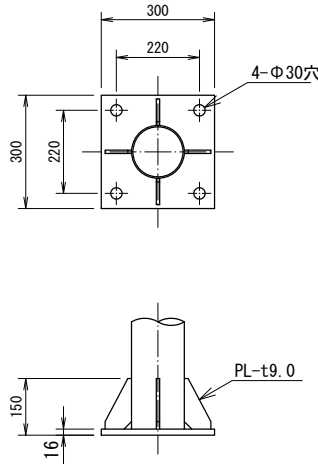


アンカーボルト詳細図

S=1/10 (A1)
S=1/20 (A3)

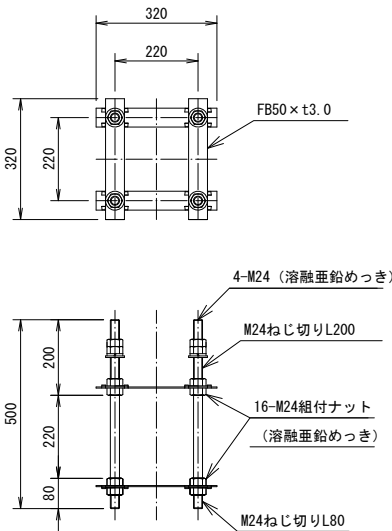


ポール内結線図

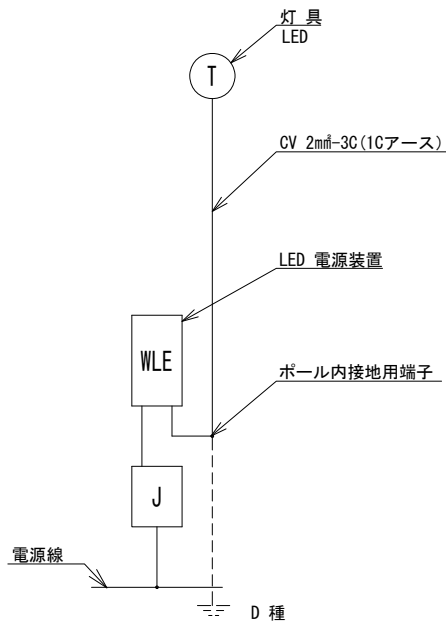

T	照明器具 (LED内蔵)
As	自動点滅器
J	ジョイントユニットS
WLE	LED電源装置

LED電源詳細図

LE045047ZW1/2. 4A1

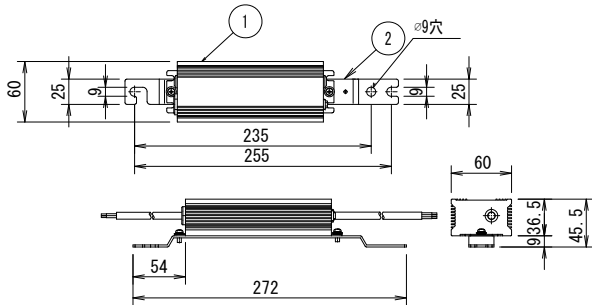


電気特性表			
入力電圧 (V)	周波数 (Hz)	入力電流 (A)	消費電力 (W)
100	50/60	0.497	49.5
200		0.256	49.0
240		0.224	49.0

部品表				
部番	部 品 名	材質・材厚	数	
1	電源装置	組立品	1	
2	取付金具	ステンレス板 t2.0	1	塗装

照明器具詳細図


E50103/NSAN9-0 + HEA35/DB S=1/10 (A1)
S=1/20 (A3)

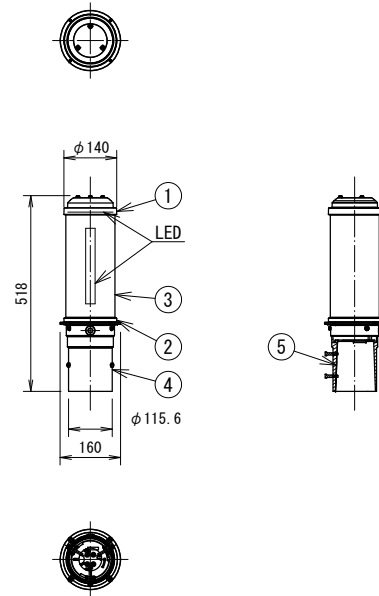

部番	部 品 名	材質・材厚	数	備 考
1	本体 (上部)	アルミダイカスト	1	塗装
2	本体 (下部)	アルミダイカスト	1	塗装
3	グローブ	アクリル	1	乳白
4	ホルダ	アルミダイカスト	1	塗装
5	アダプタ	アルミダイカスト	1	塗装

アクセサリ詳細図

APL15/DB S=1/10 (A1)
S=1/20 (A3)

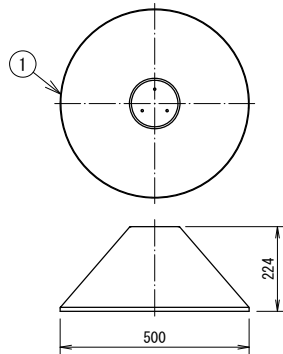

部番	部 品 名	材質・材厚	数	備 考
1	遮光笠	ステンレス t1.0	1	塗装

仕上色	外面：ダークブラウン（半艶） （日塗工19-20B） 内面：白色（近似マンセルN9.5）
-----	--

材 料 表

品 名		仕 様		数 量	1基当たり
照明器具	LED街路灯			1 台	E50103/NSAN9-0+HEA35/DB
アクセサリ	遮光笠			1 台	APL15/DB
LED電源装置	高力率 100～242V対応			1 台	LE045047ZN1/2. 4A1
段付ポール	溶融亜鉛めっき後指定色			1 本	埋込ベース
ジョイントユニットS	MCB2P-15A			1 台	EFM068-15A
ケーブル	CV 2mm ² -3C			5.0 m	
組アンカーボルト	4-M24×500L			1 組	ANC242250
グリスキャップ	M24用			4 個	
根巻基礎工	φ500			1箇所	
基礎工	φ500×1000			1箇所	ベース埋込
接地工 (D種)	φ10×1500 リード端子付			1箇所	

工事名	入曽駅西口駅前広場等築造工事		
工事箇所	西口駅前広場	年度	令和 6 年
図面名	道路施設構造図		
縮 尺	図 示	図面番号	16 / 16
狭山市役所 市街地整備課			