
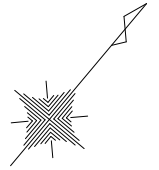



大字南入曾

4T39
⊕

4T40
⊕


工 事 名	入東区・駅前広場等築造工事(その2)		
工事箇所	東口駅前広場	年 度	令和 6 年
図 面 名	計画平面図		
縮 尺	1 : 200 (A1) 1 : 400 (A3)	図面番号	1 / 15
狹山市役所 市街地整備課			

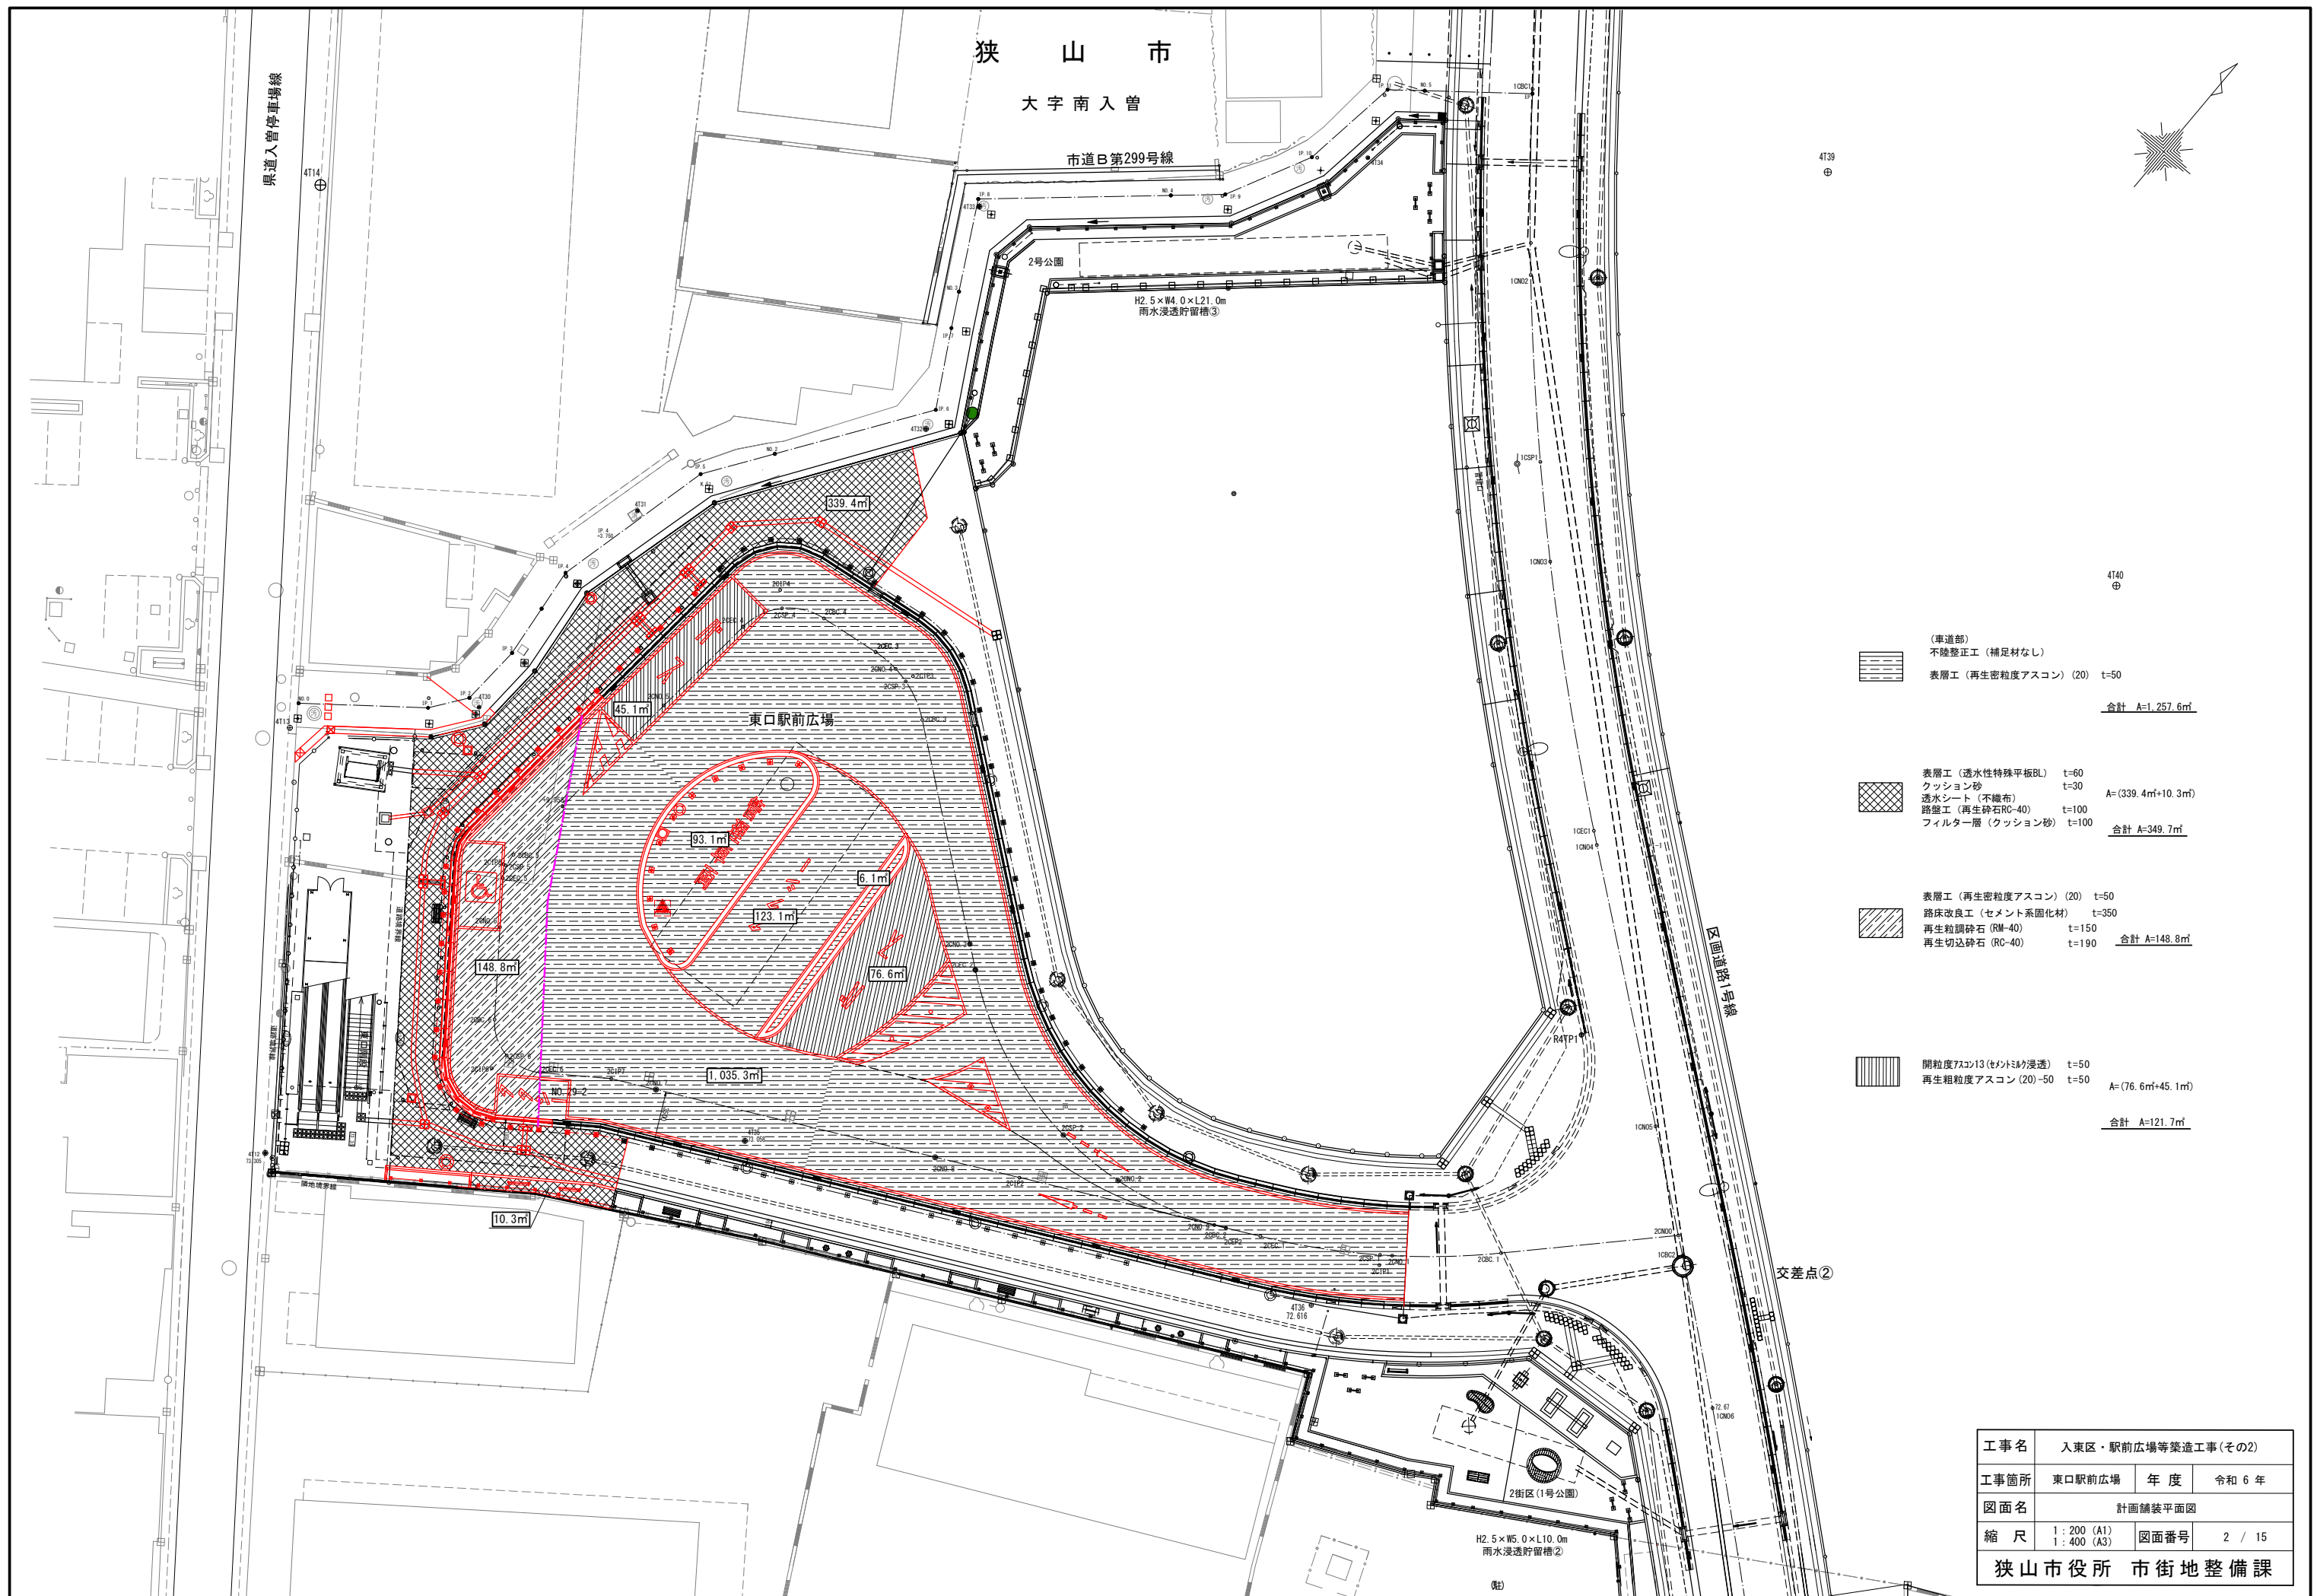

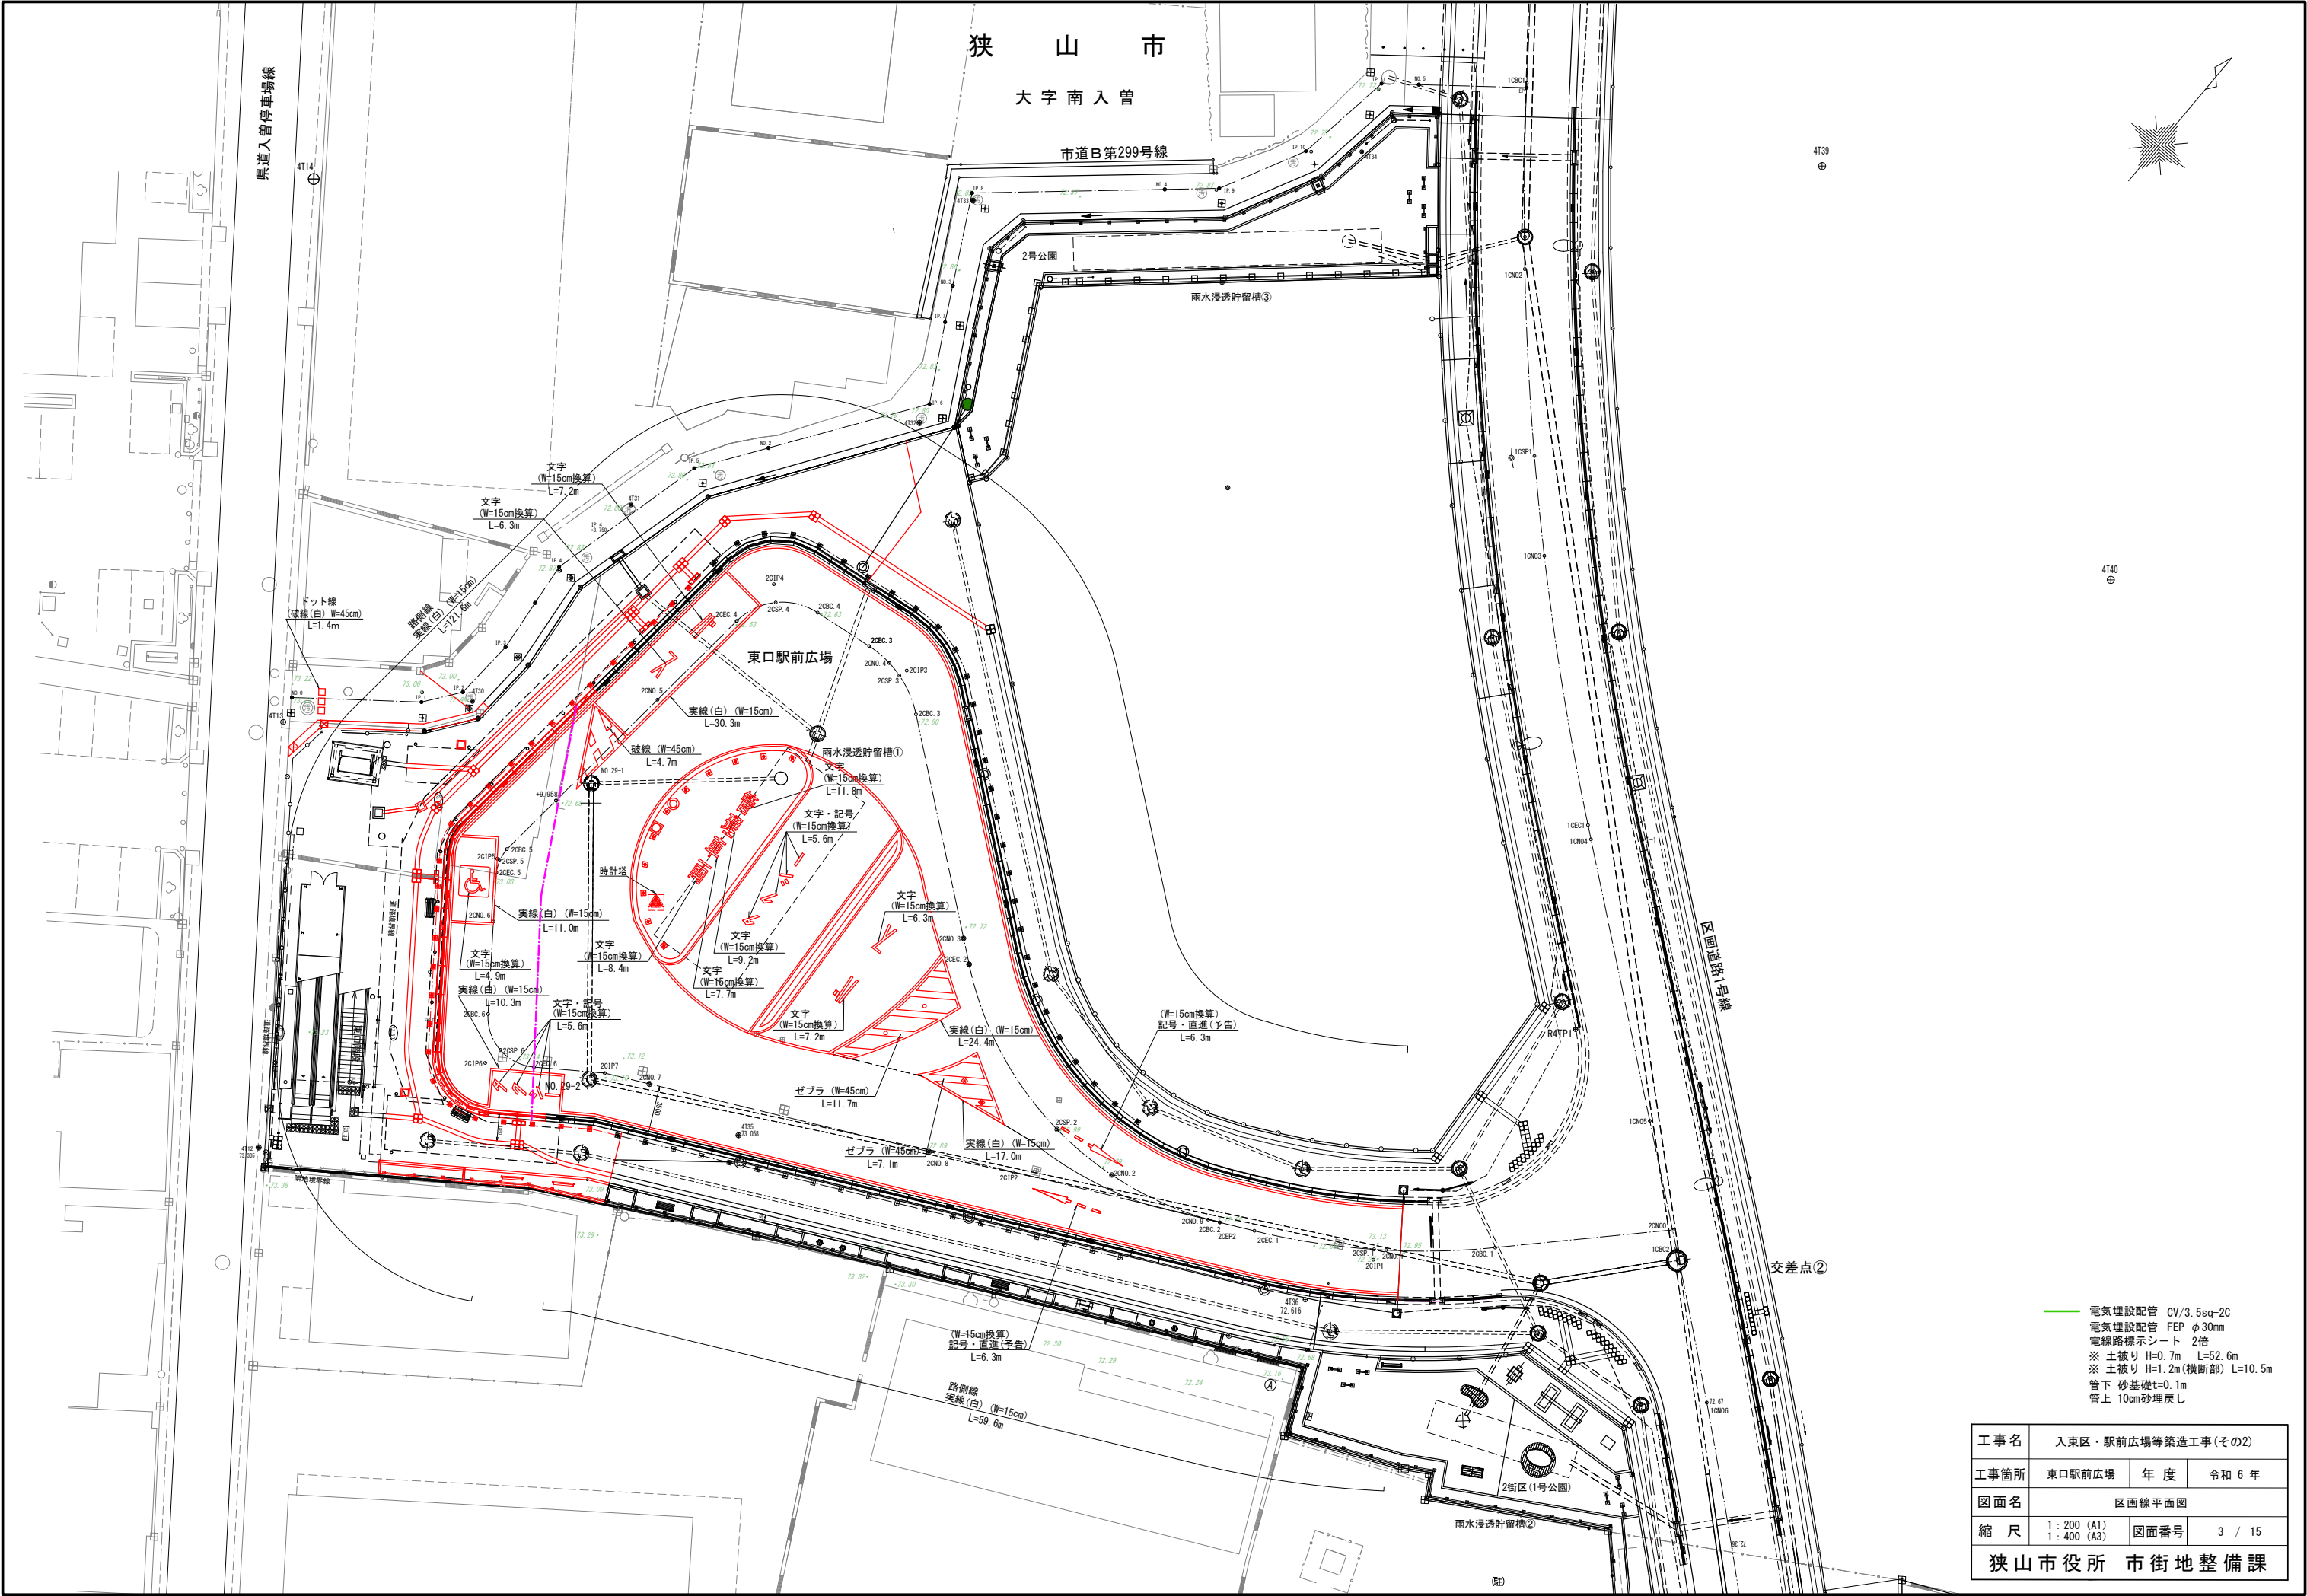


電気埋設配管 CV/3.5sq-2C
電気埋設配管 FEP φ30mm
電線路標示シート 2倍
※ 土被り H=0.7m L=52.6m
※ 土被り H=1.2m(横断部) L=10.5m
管下 砂基礎t=0.1m
管上 10cm砂埋戻し


工事名	入東区・駅前広場等築造工事(その2)		
工事箇所	東口駅前広場	年度	令和 6 年
図面名	区画線平面図		
縮 尺	1 : 200 (A1) 1 : 400 (A3)	図面番号	3 / 15
狭山市役所 市街地整備課			

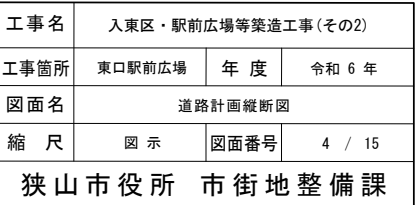


工事名	入東区・駅前広場等築造工事(その2)		
工事箇所	東口駅前広場	年度	令和 6 年
図面名	道路計画縦断面図		
縮 尺	図 示	図面番号	4 / 15
狭山市役所 市街地整備課			

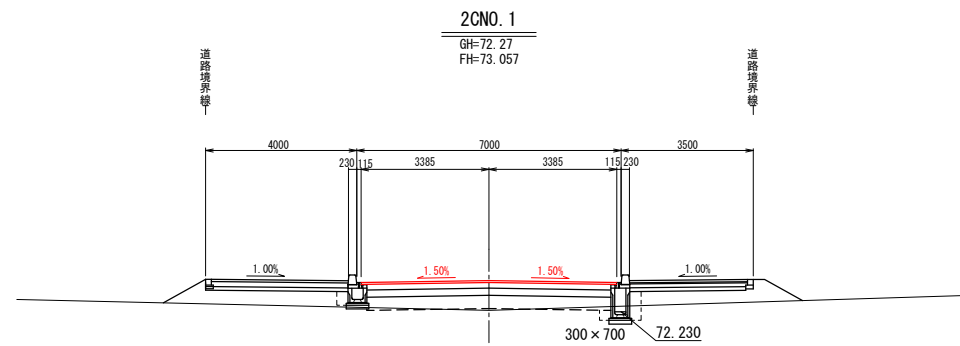


DL=69. 000

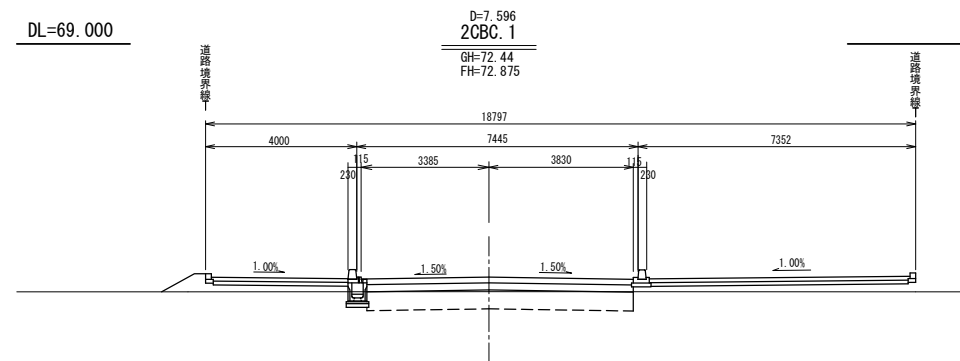


DL=69. 000

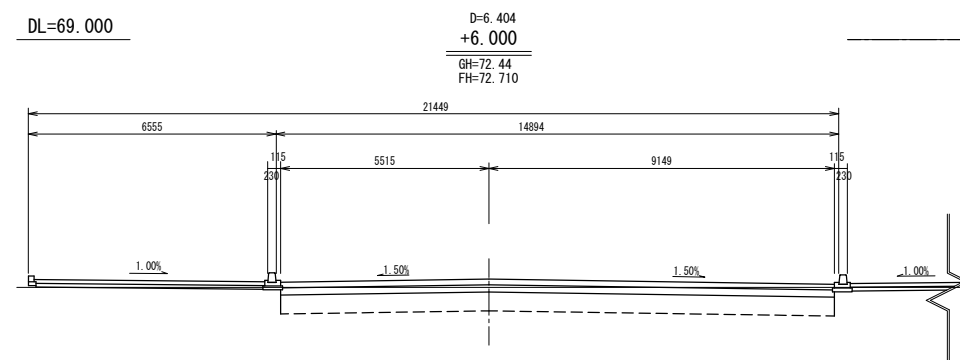



DL=69. 000

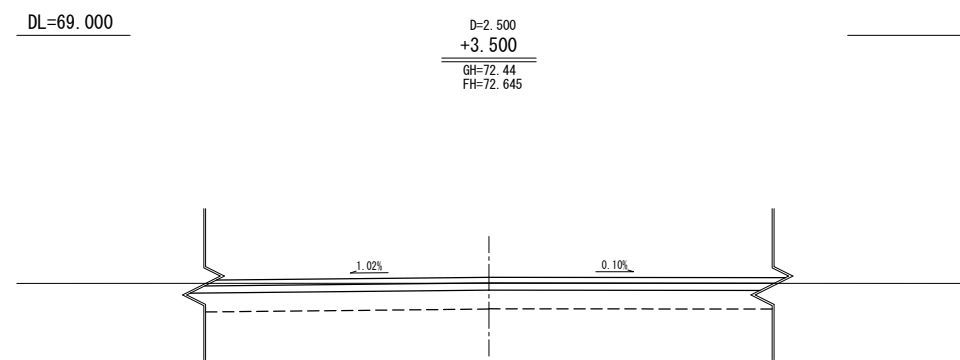


DL=69. 000

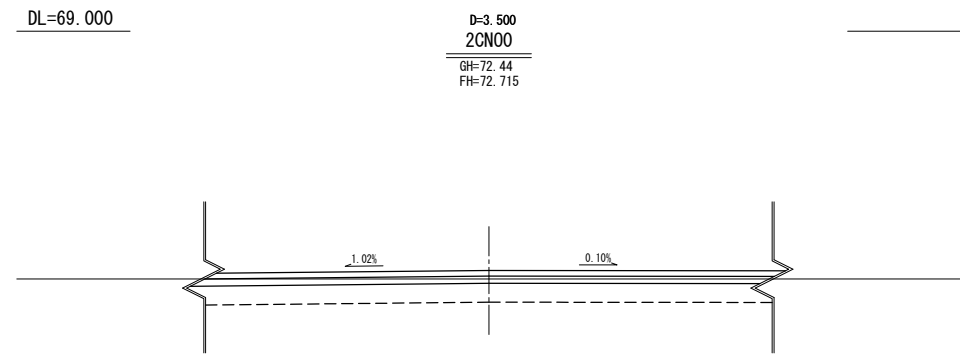


DL=69. 000

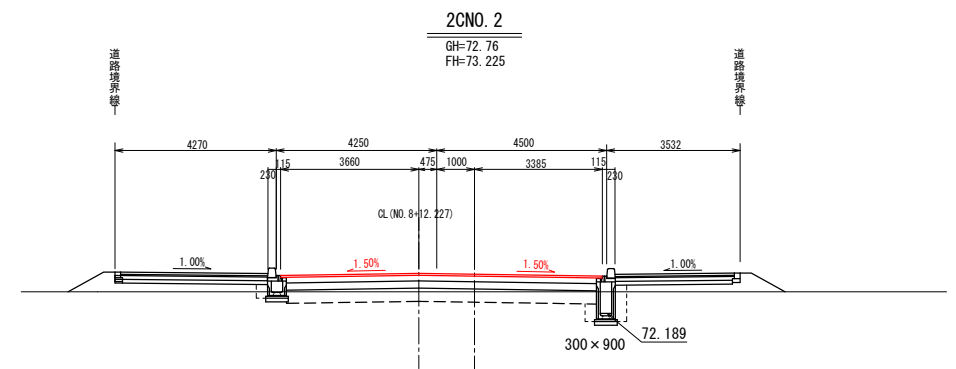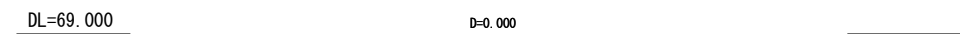


DL=69. 000

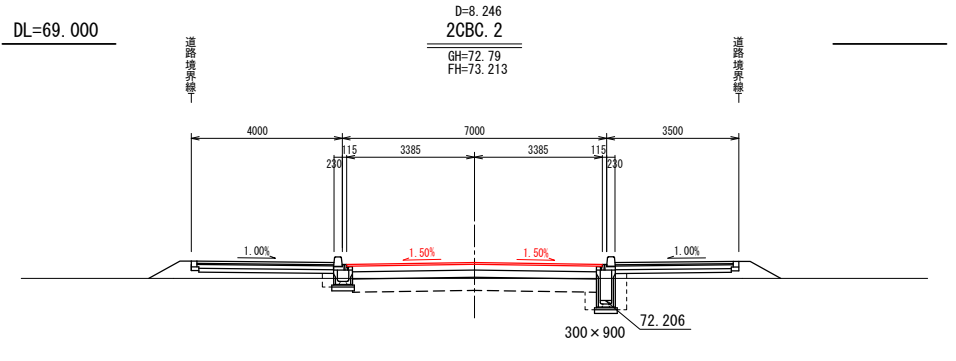


DL=69. 000

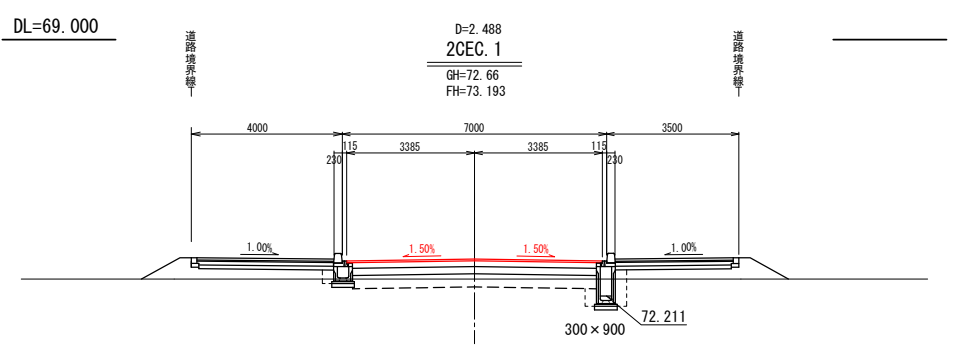



DL=69. 000

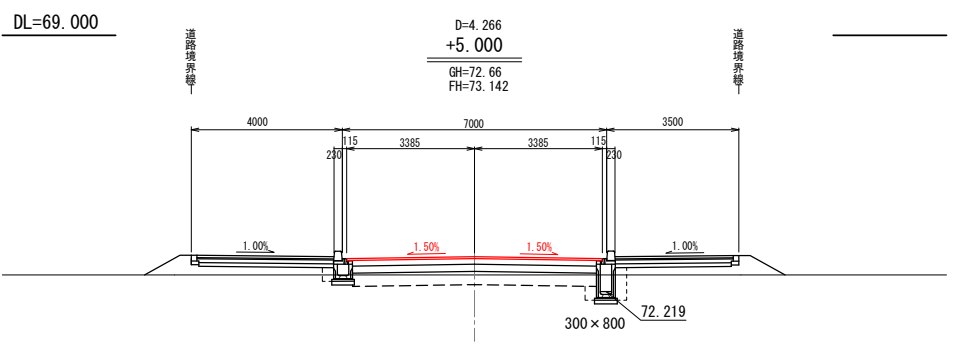



DL=69. 000

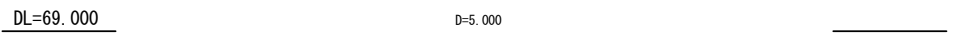


工事名	入東区・駅前広場等築造工事(その2)		
工事箇所	東口駅前広場	年度	令和 6 年
図面名	計画横断面図1		
縮 尺	1/100 (A1) 1/200 (A3)	図面番号	5 / 15
狭山市役所 市街地整備課			

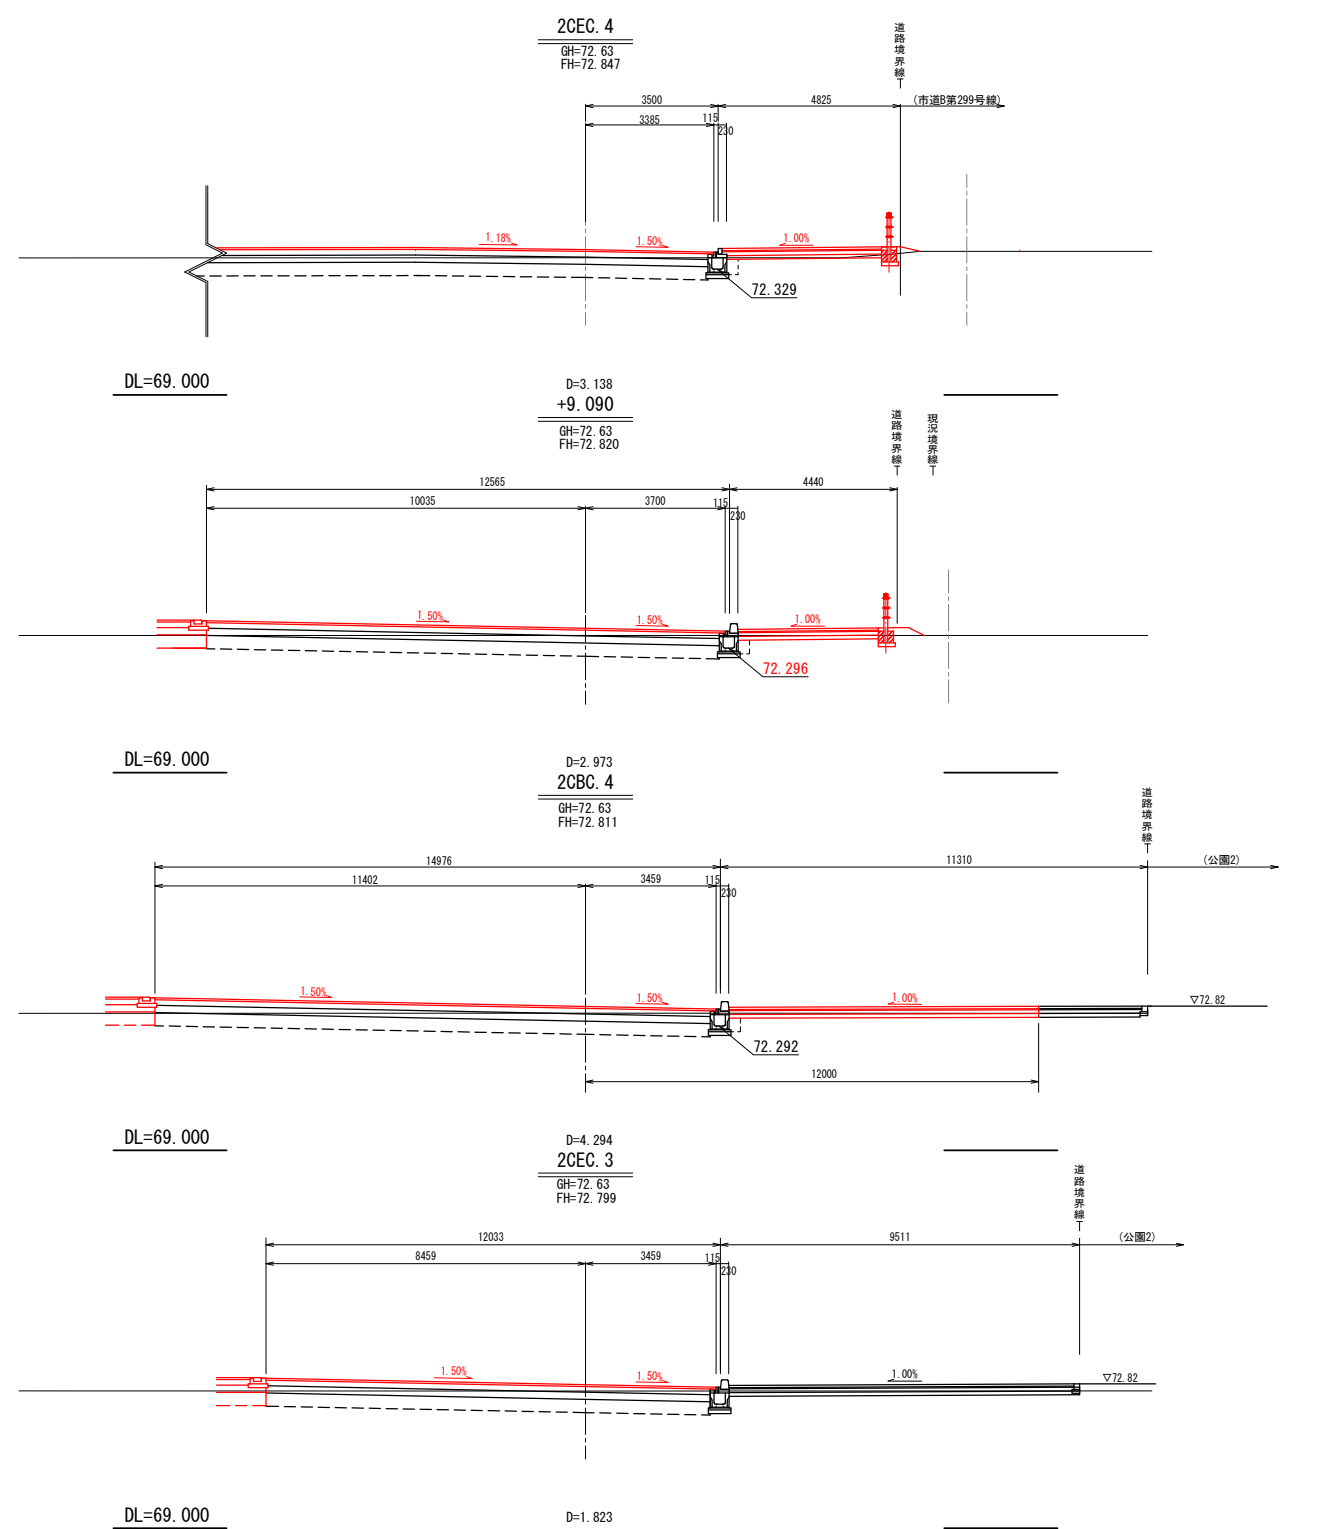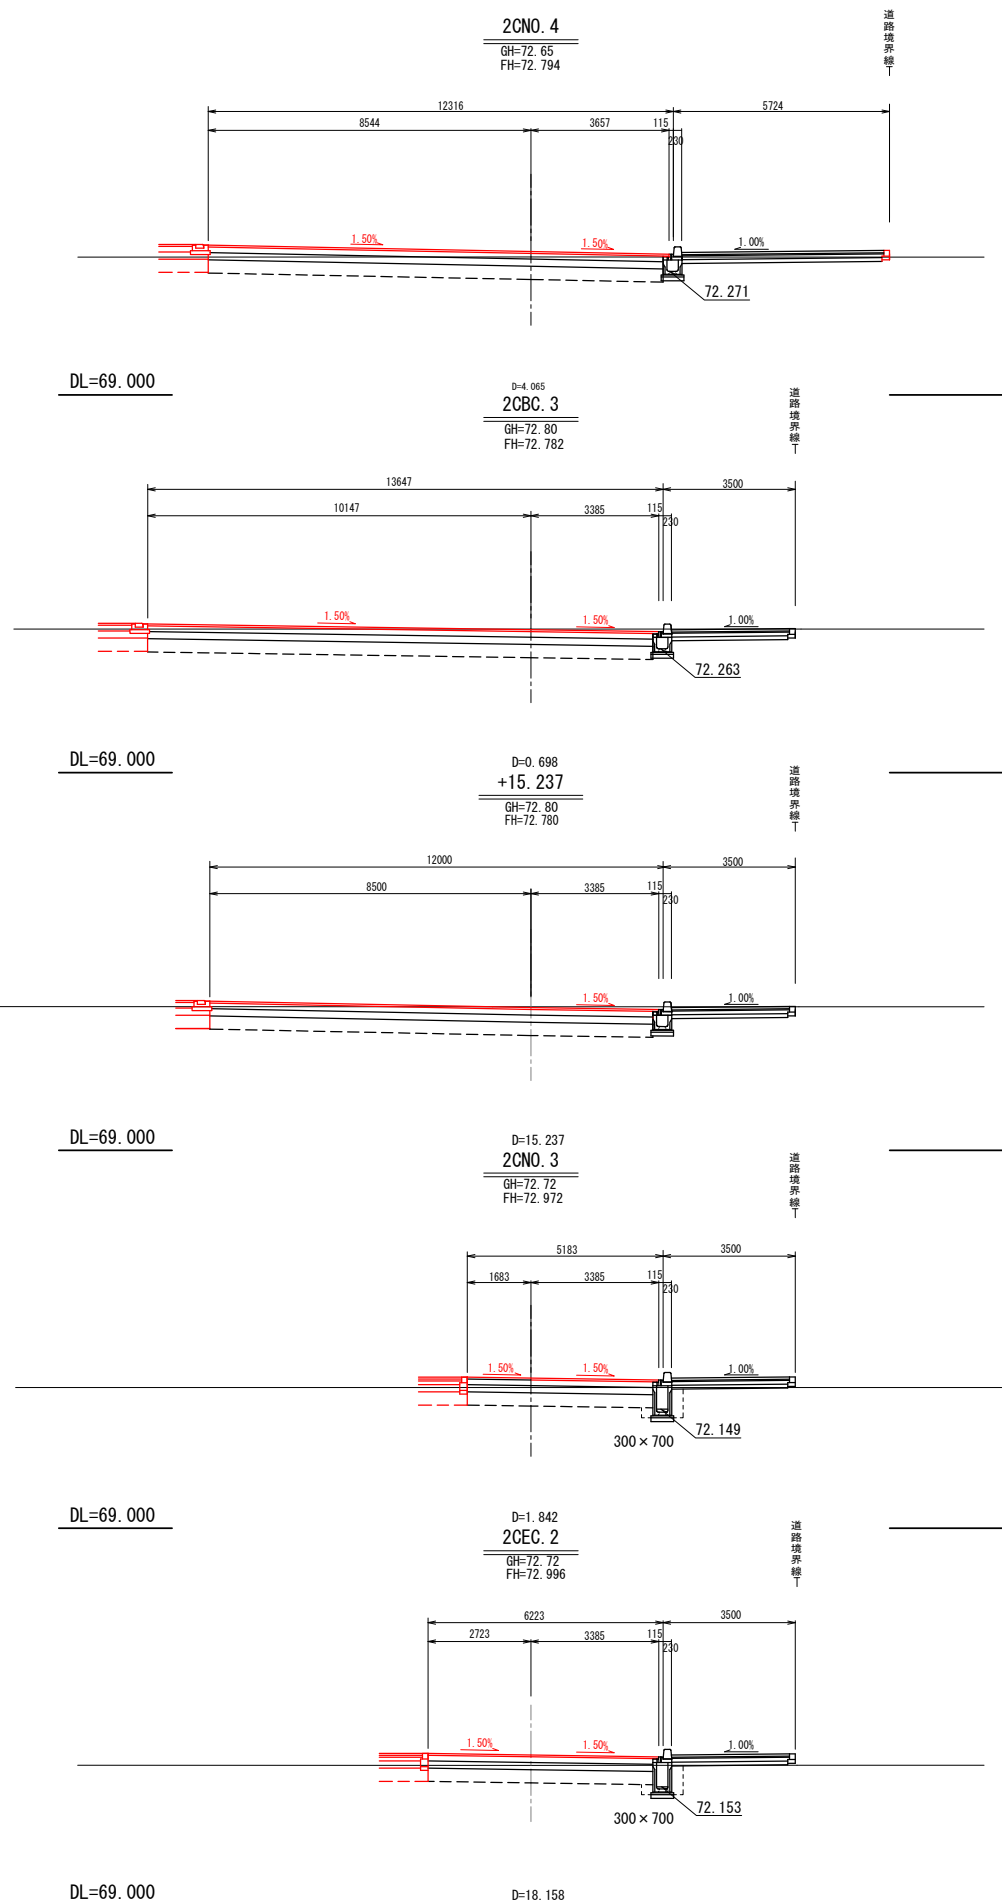

工事名	入東区・駅前広場等築造工事(その2)		
工事箇所	東口駅前広場	年度	令和 6 年
図面名	計画横断面図 2		
縮 尺	1/100 (A1) 1/200 (A3)	図面番号	6 / 15
狭山市役所 市街地整備課			

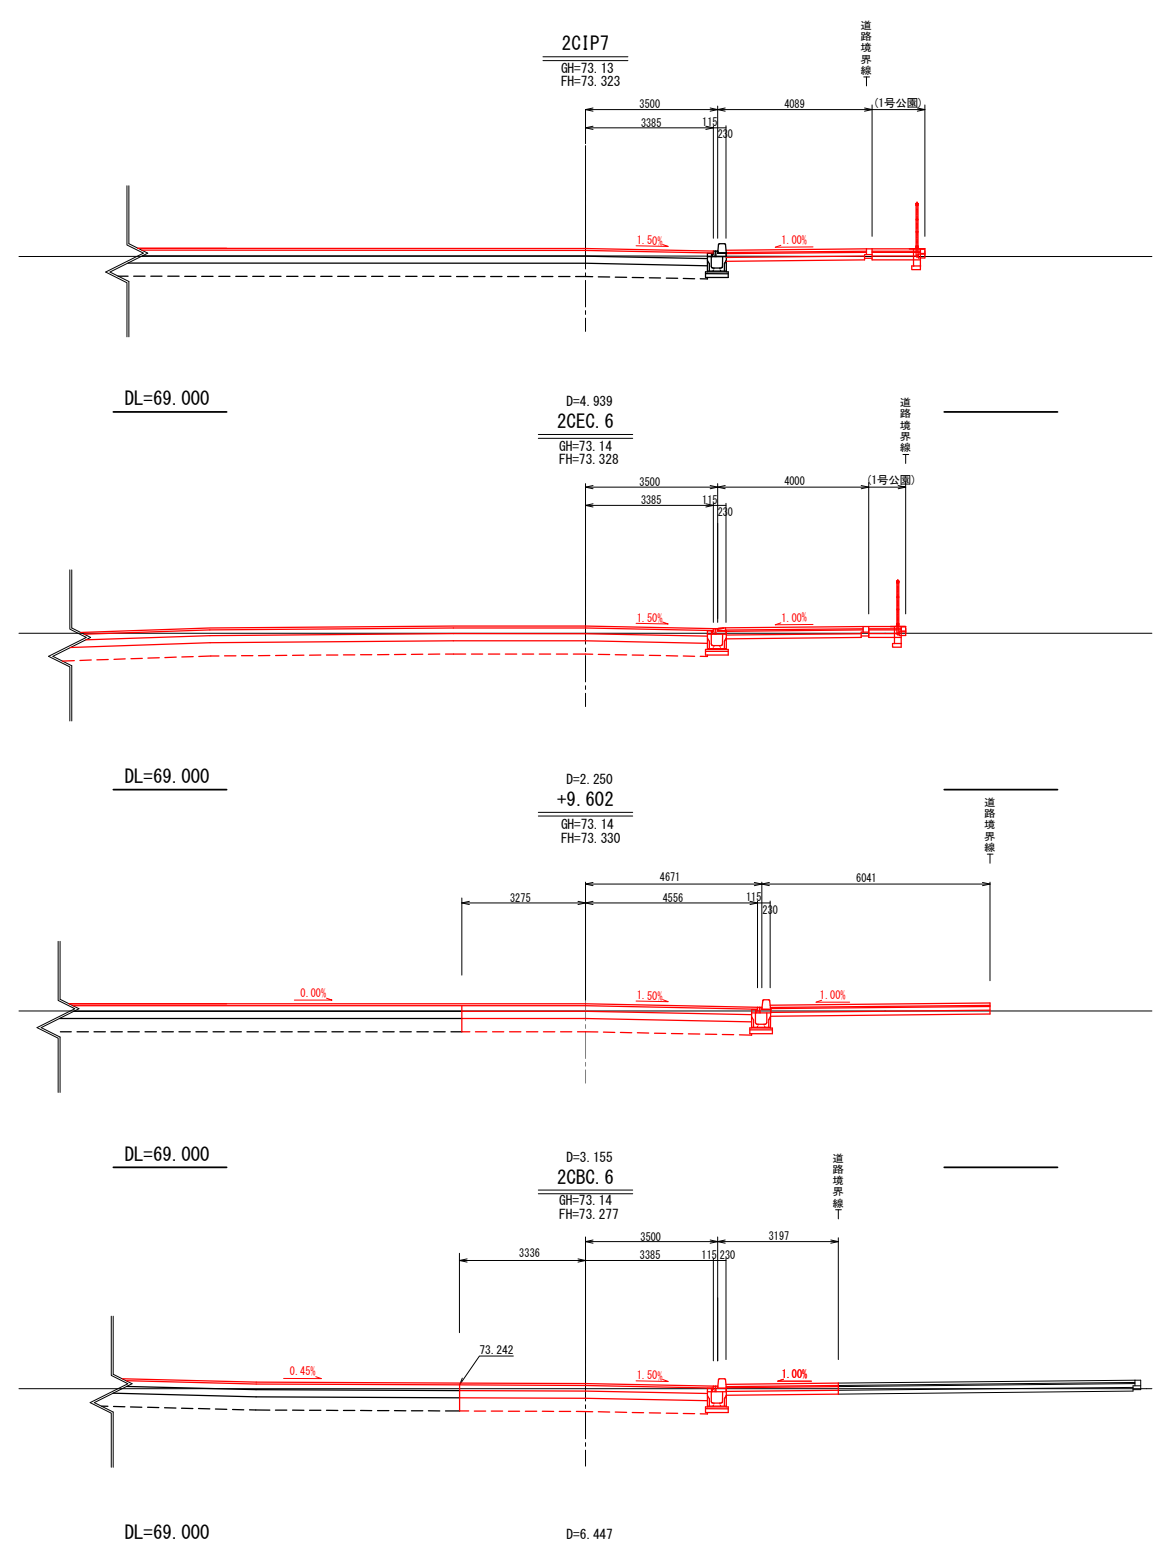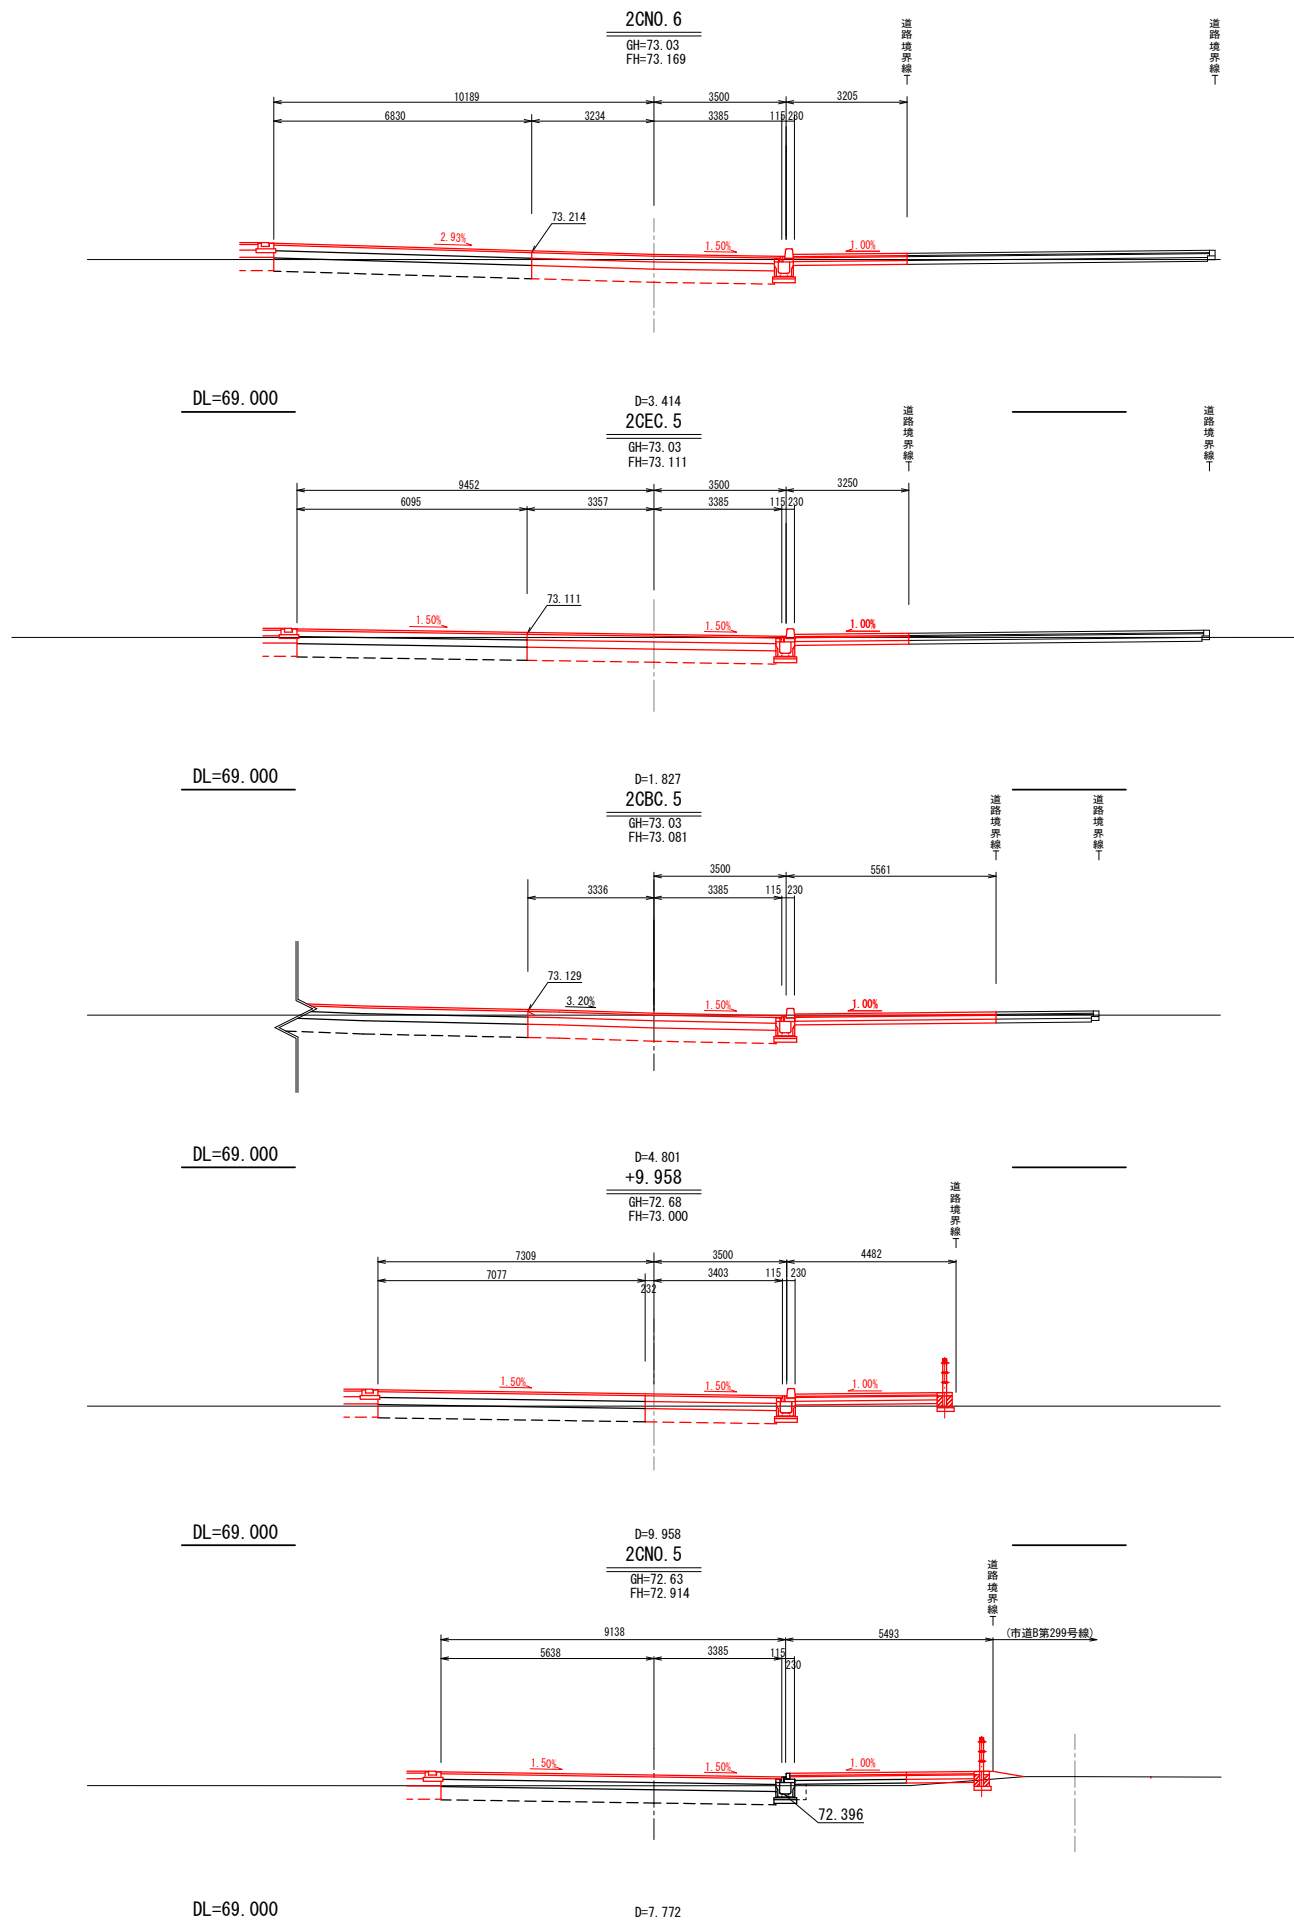


工事名	入東区・駅前広場等築造工事(その2)		
工事箇所	東口駅前広場	年度	令和 6 年
図面名	計画横断面図3		
縮 尺	1/100 (A1) 1/200 (A3)	図面番号	7 / 15
狭山市役所 市街地整備課			

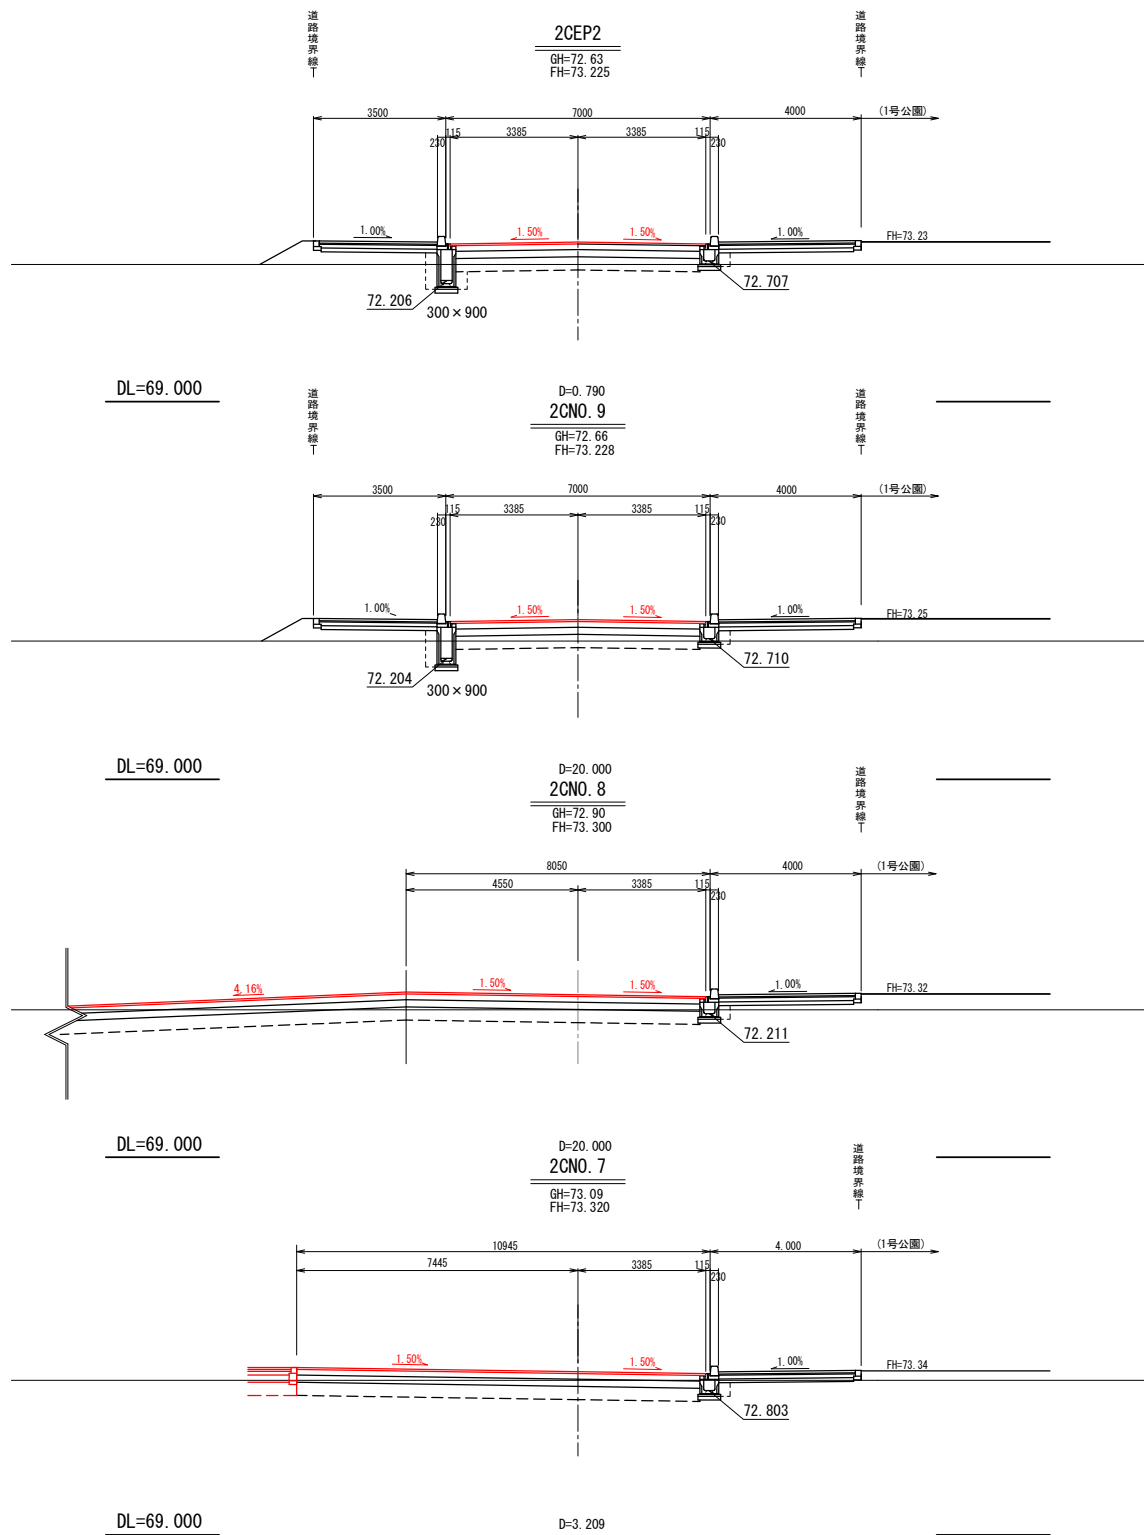

工事名	入東区・駅前広場等築造工事(その2)		
工事箇所	東口駅前広場	年度	令和 6 年
図面名	計画横断面図 4		
縮 尺	1/100 (A1) 1/200 (A3)	図面番号	8 / 15
狭山市役所 市街地整備課			

道路標準断面図



東口駅前広場

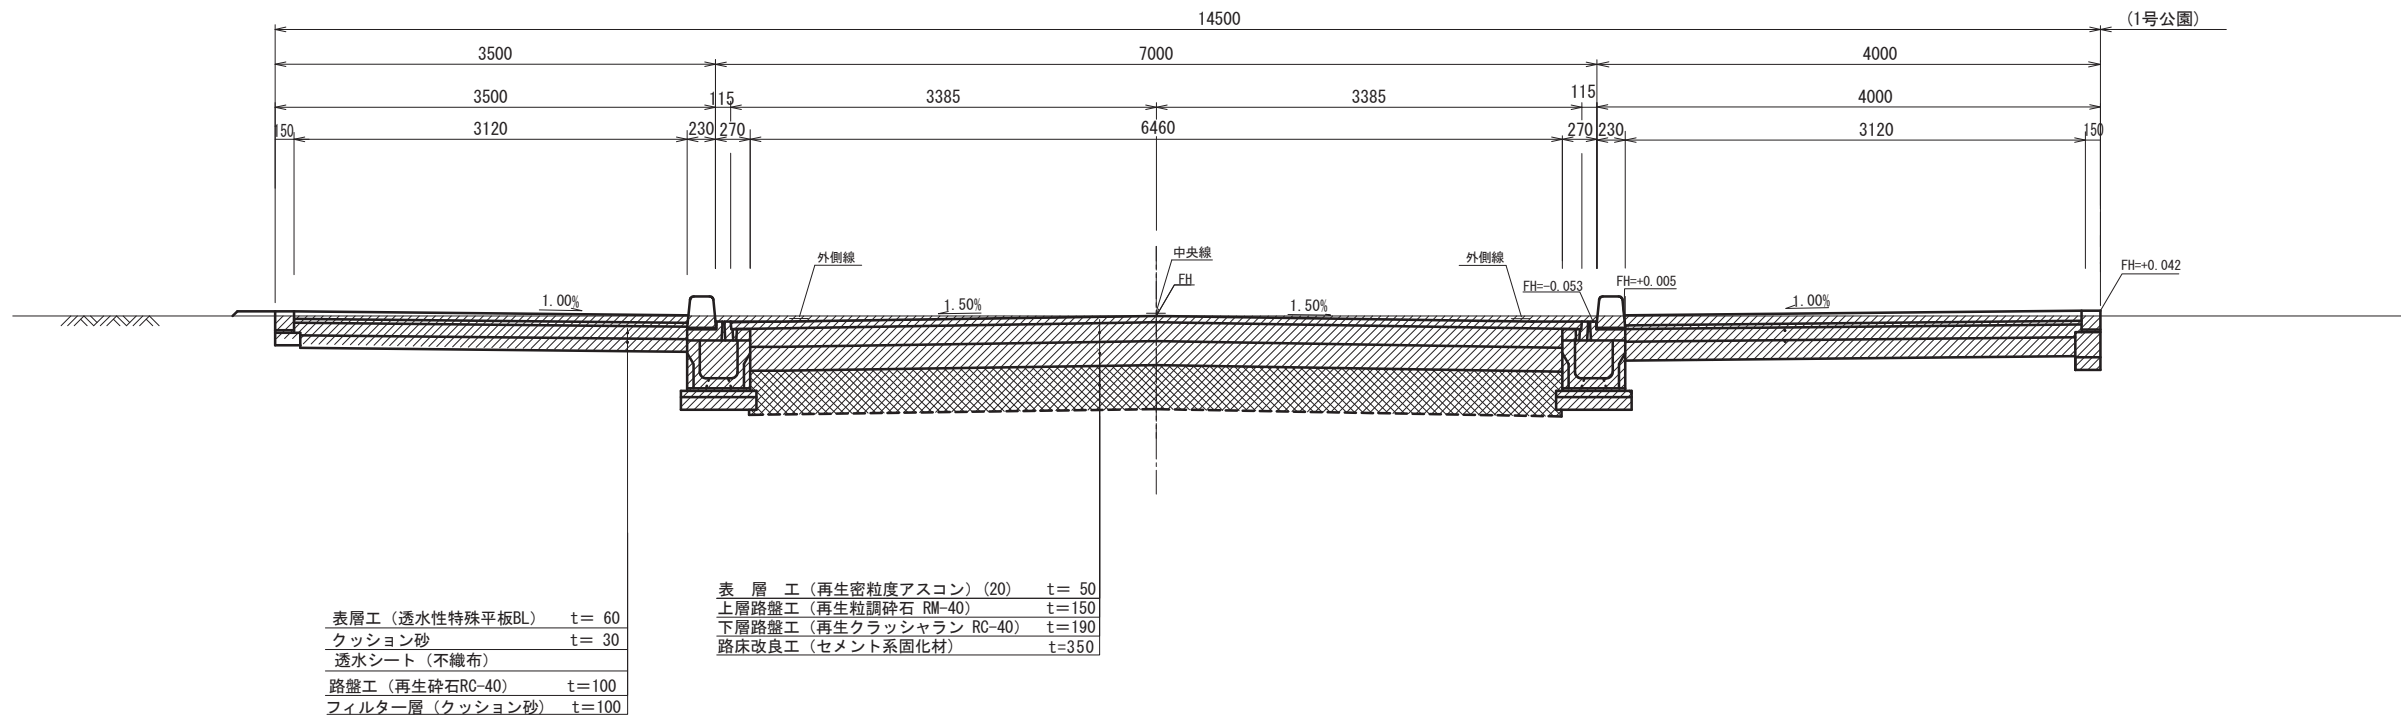

舗装構成図

S=1/20 (A1)
S=1/40 (A3)

車道部
重耐用
(半たわみ舗装)

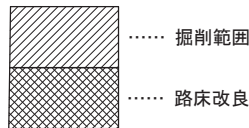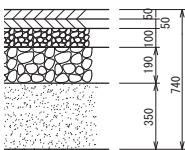


表層工	：開粒度アスコン13 (セメント比約浸透)	t=5cm
タックコート	PK-4	
基層工	：再生粗粒度アスコン (20)-50	t=5cm
プライムコート	PK-3	
上層路盤工	：再生粒調砕石 (RM-40)	t=10cm
下層路盤工	：再生切込砕石 (RC-40)	t=19cm
路床改良工	：セメント系固化材	t=35cm

工事名	入東区・駅前広場等築造工事 (その2)		
工事箇所	東口駅前広場	年度	令和 6 年
図面名	道路標準断面図		
縮尺	S=1/30 (A1) S=1/60 (A3)	図面番号	9 / 15
狭山市役所 市街地整備課			



東口駅前広場側溝割付図

展 開 図
HS=1:200 (A1) HS=1:400 (A3)
VS=1:100 (A1) VS=1:200 (A3)

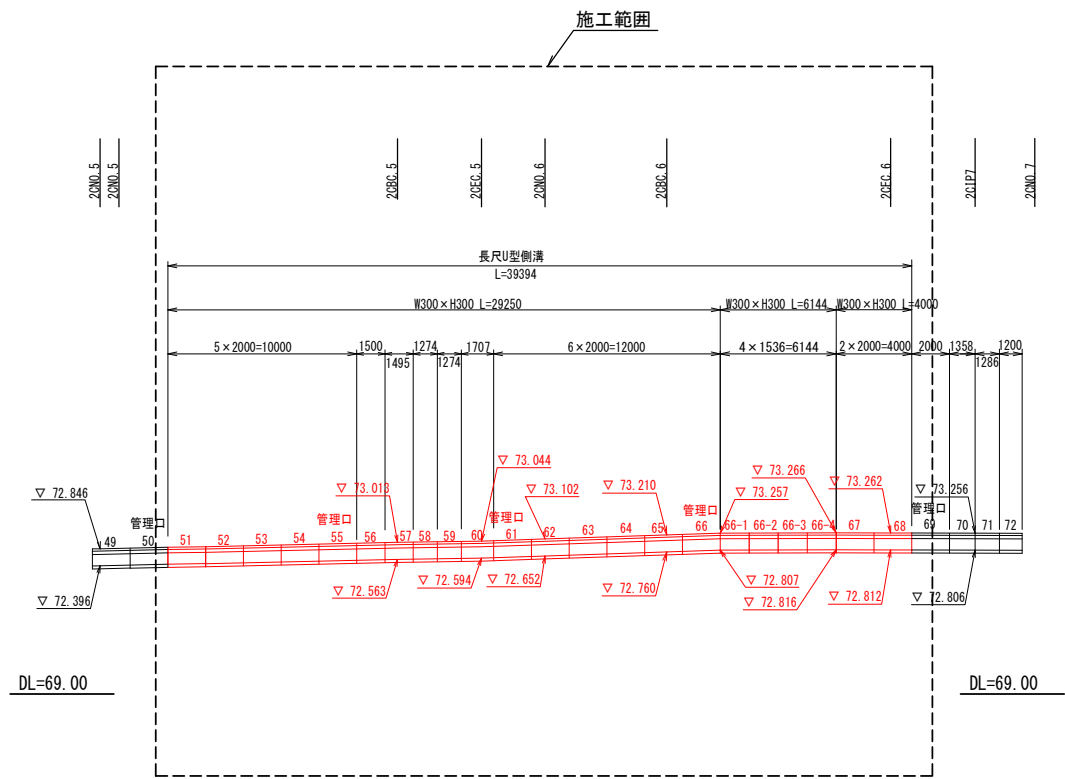


工 事 名	入東区・駅前広場等築造工事(その6)		
工事箇所	東口駅前広場	年 度	令和 6 年
図 面 名	側溝割付図		
縮 尺	図 示	図面番号	10 / 15
狹山市役所 市街地整備課			


縁石工
(歩車道境界ブロック)
S=1/10 (A1)
S=1/20 (A3)

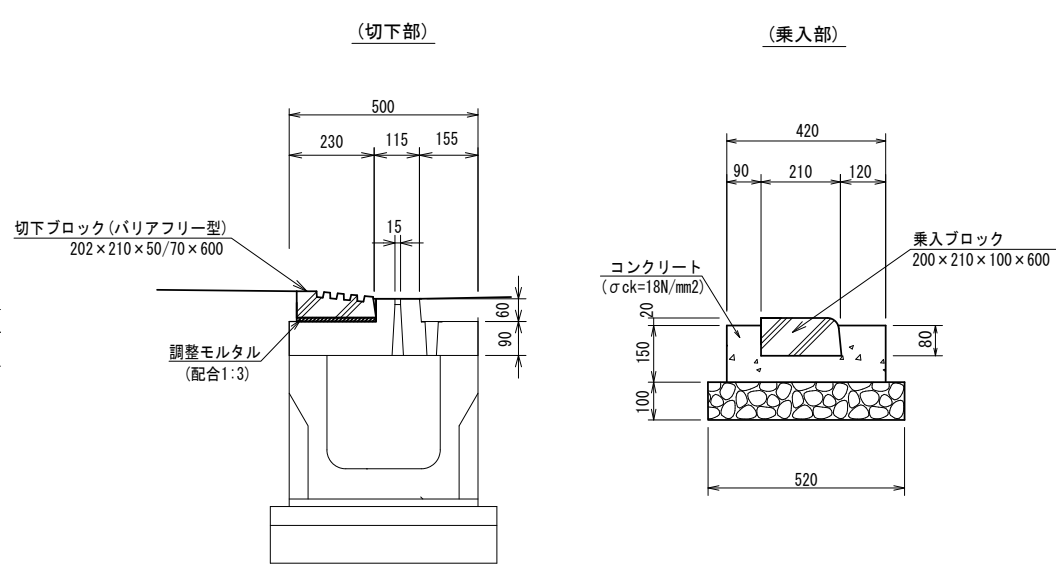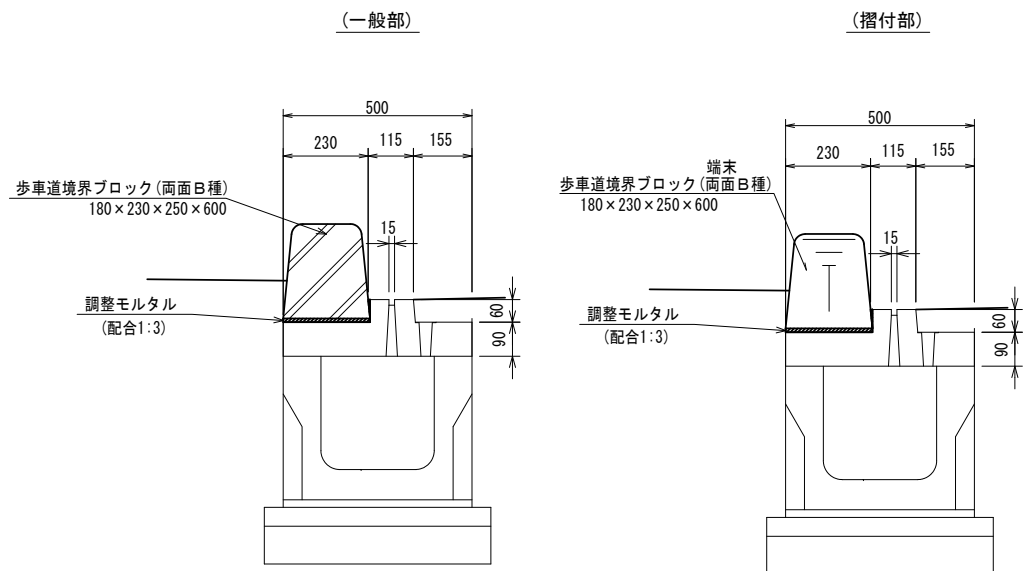


地先境界ブロック
150×150×600 (C種)
S=1/10 (A1)
S=1/20 (A3)

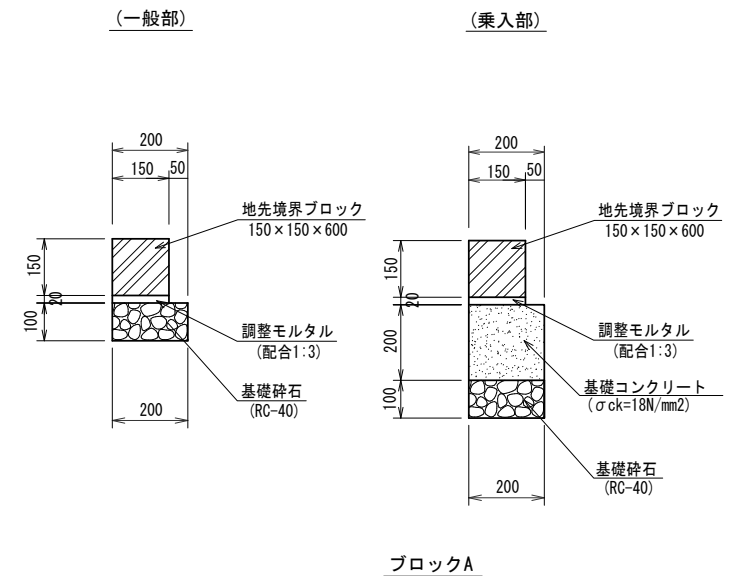

300×300
長尺U型側溝A
S=1/10 (A1)
S=1/20 (A3)



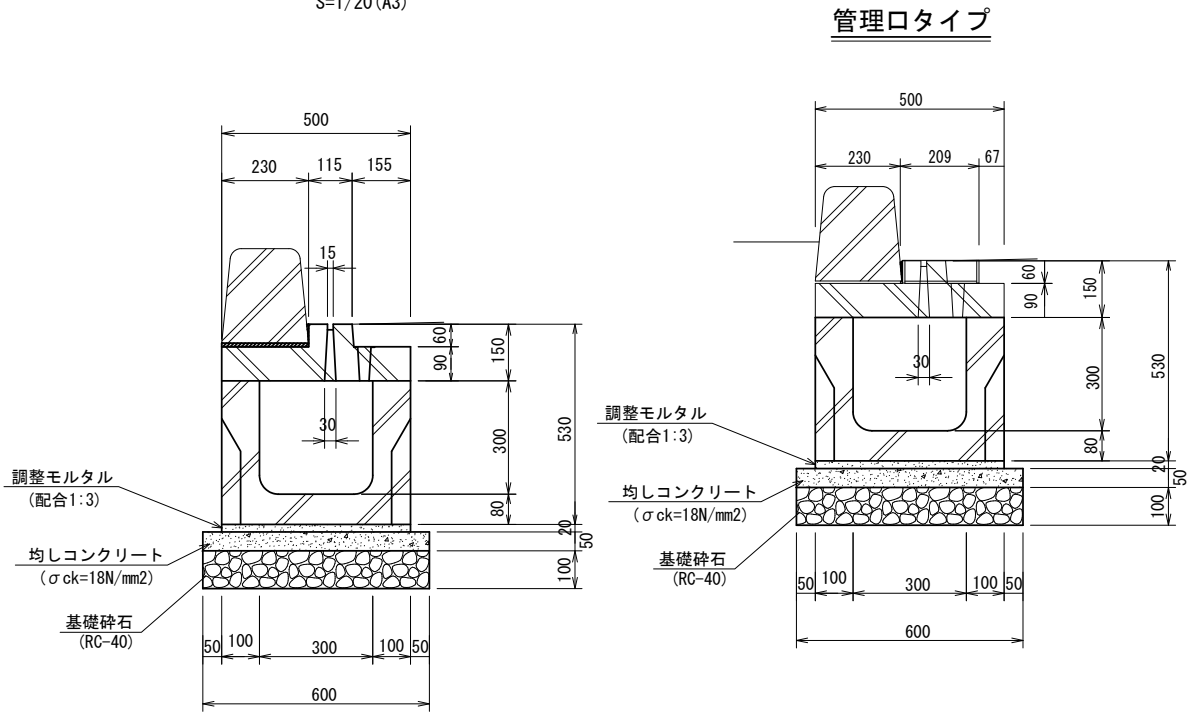


配線管布設標準構造図
S=1/20 (A1)
S=1/40 (A3)

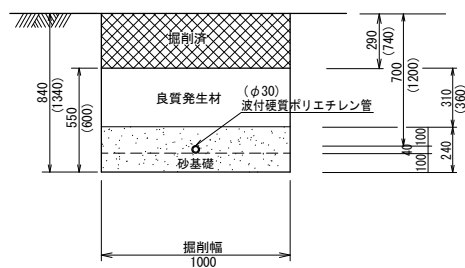


※ () 書きの数値は、横断部の数値を示す。

集水樹工
S=1/20 (A1)
S=1/40 (A3)

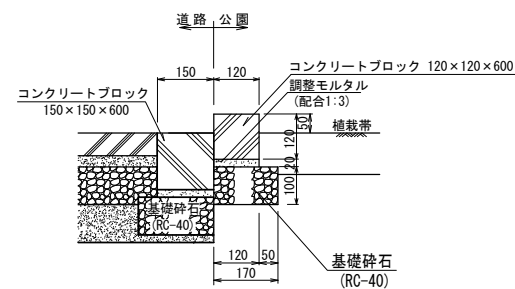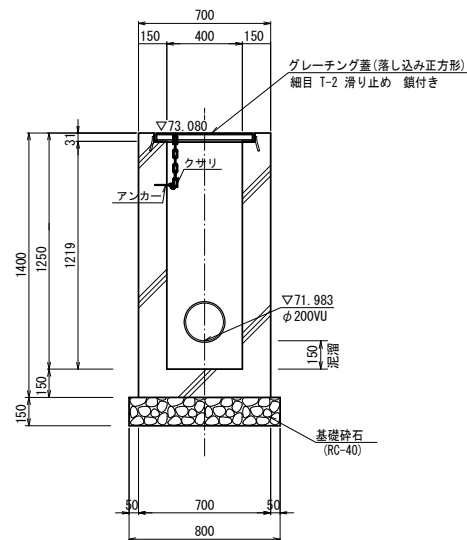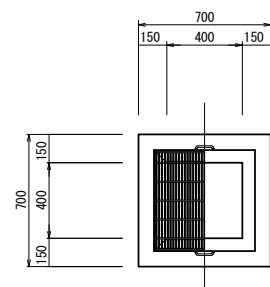


工事名	入東区・駅前広場等築造工事(その2)		
工事箇所	東口駅前広場	年度	令和 6 年
図面名	道路標準構造図1		
縮 尺	図 示	図面番号	11 / 15
狭山市役所 市街地整備課			

300×300
長尺U型側溝B
S=1/10 (A1)
S=1/20 (A3)

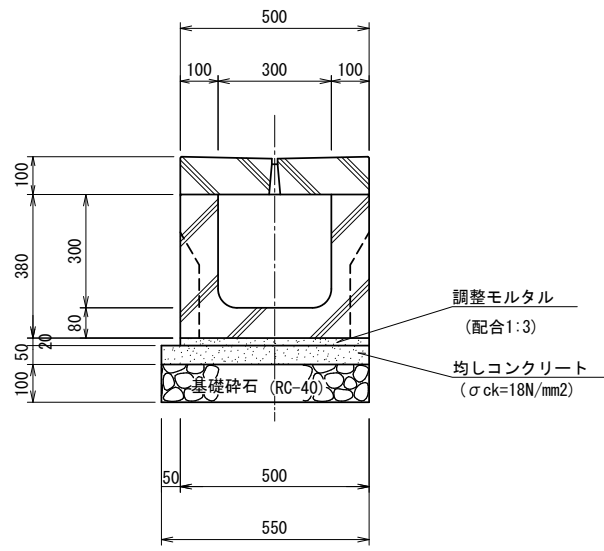


長尺U型側溝B用蓋
S=1/20 (A1)
S=1/40 (A3)


標準タイプ W=300用

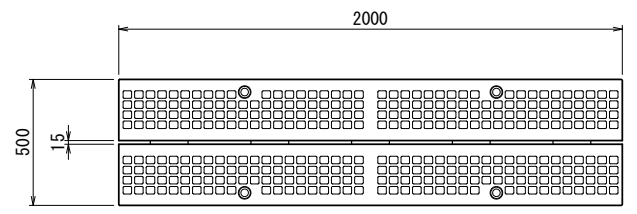

管理孔タイプ W=300用

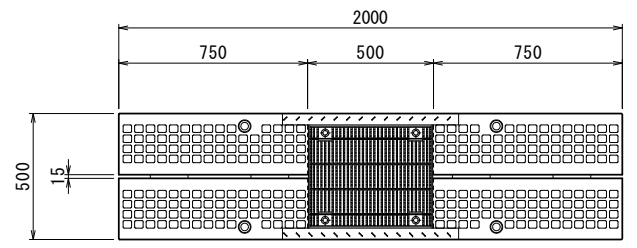


(□300×h700)
管理樹
S=1/10 (A1)
S=1/20 (A3)

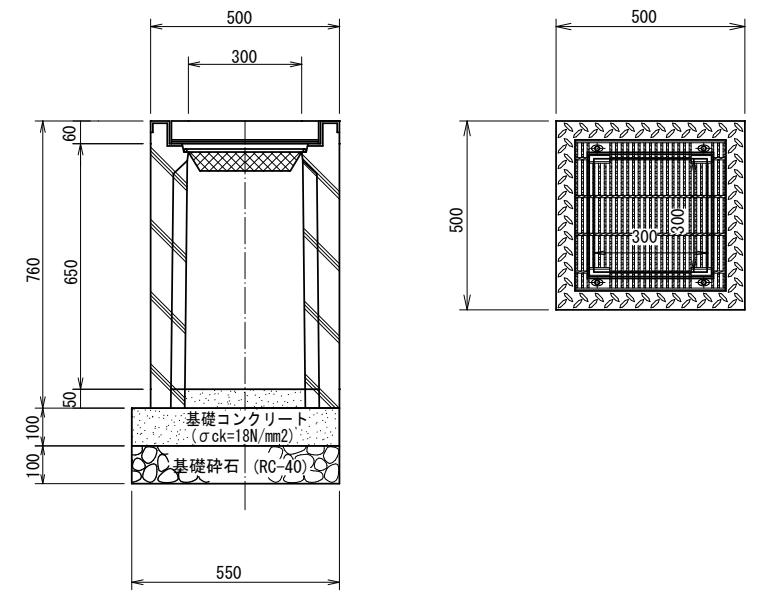

展開図




V=1:50 (A1) V=1:100 (A3)
H=1:200 (A1) H=1:400 (A3)

施工範囲

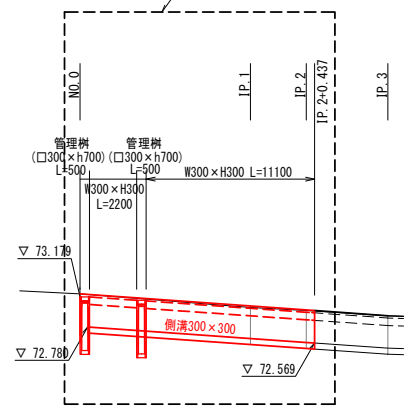

DL=70.000

市道B第299号線
1/50 (A1)
1/100 (A3)

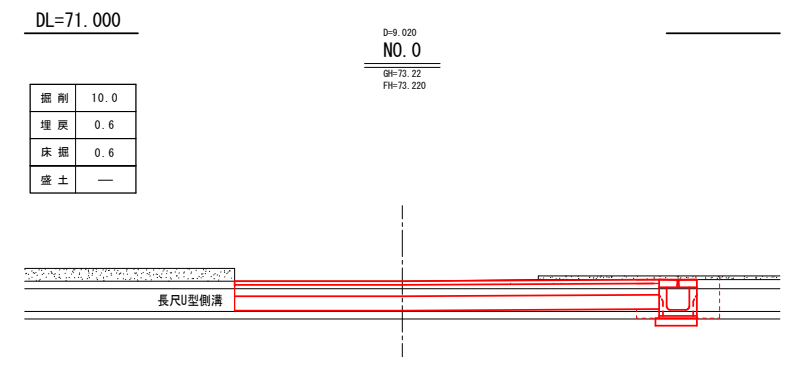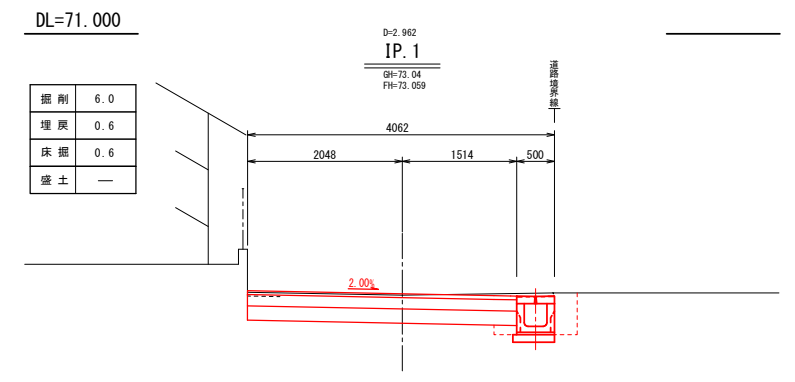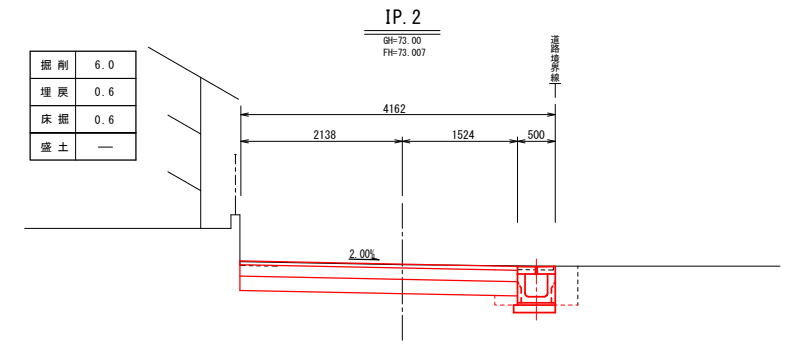


DL=71.000

工事名	入東区・駅前広場等築造工事(その2)		
工事箇所	市道B第299号線	年度	令和 6 年
図面名	横断面・道路標準構造図2		
縮尺	図示	図面番号	12 / 15
狭山市役所 市街地整備課			

横断防止柵 A

$$S=1/15 \text{ (A1)}$$

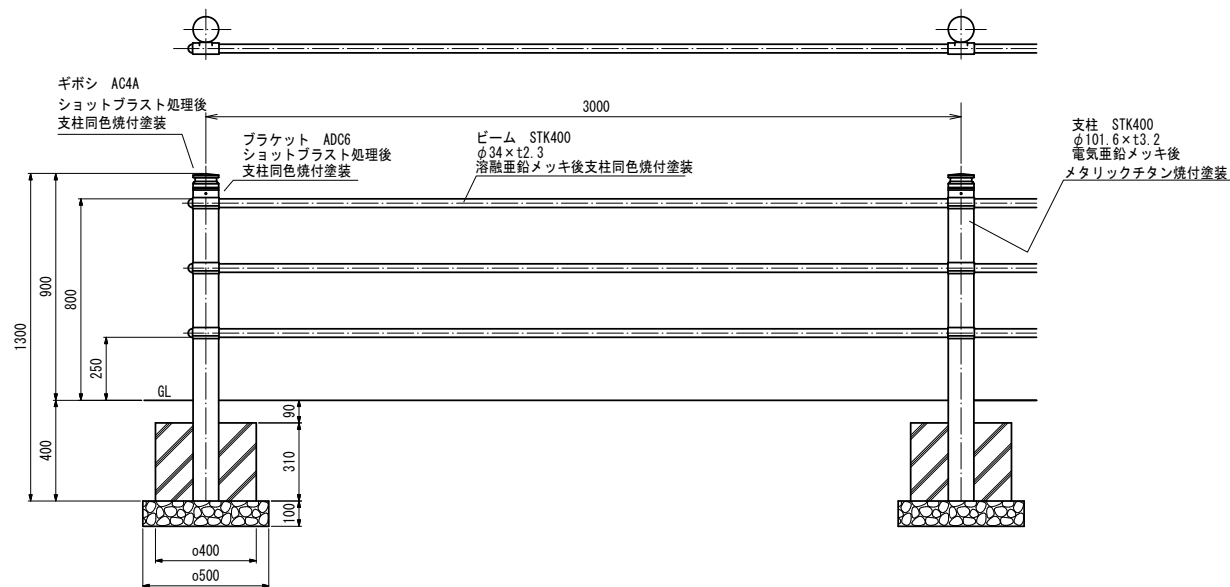
$$S=1/30 \text{ (A3)}$$


(コンクリート基礎)
横断防止柵 B

$$S=1/10 \text{ (A1)}$$

$$S=1/20 \text{ (A3)}$$


両側フック

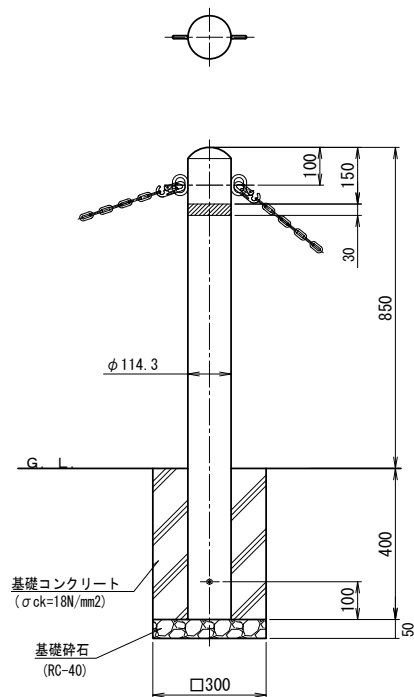

色番号	色	日塗工N。
030	茶 (C)	日塗工 E15-20B近似色

着脱1本脚式 視線誘導標


S=1/10 (A1)
S=1/20 (A3)

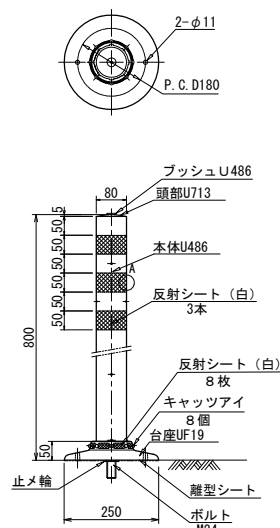

脚用設備




A部詳細図

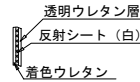

デザインベンチ A

S=1/15 (A1)
S=1/30 (A3)

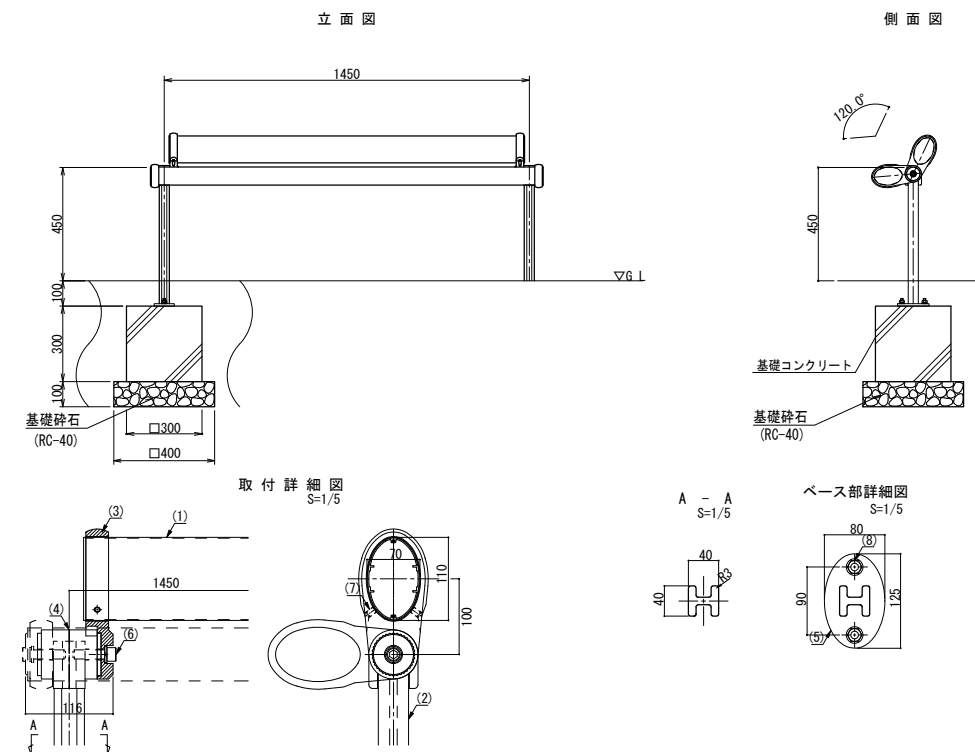


部番	名称	形状	材質	表面処理
(1)	ビーム	110×70	A6063S-T5	再生生材表面 木目調樹脂仕上げ
(2)	脚	H140×40 熱処理鋼	SS400	溶融亜鉛メッキ+塗装 (N3)
(3)	ビーム受ブラケット	110×70用	AC4C	アクリル系塗装 (N3)
(4)	脚受輪金具	M40×40用	SS400	溶融亜鉛メッキ+塗装 (N3)
(5)	ベースプレート	50×50	GB	GB
(6)	六角穴付ボルト	M12×50.8 S-38		
(7)	六角穴付止ナジ	M8×12 B	SUS	
(8)	金属結束バンド	M10×90		

※ 製品は、メーカーの指定する損害賠償責任保険に加入しているものとする。
※ 改良の為、一部仕様変更する場合があります。

配線管布設標準構造図

$$S=1/20 \text{ (A1)}$$

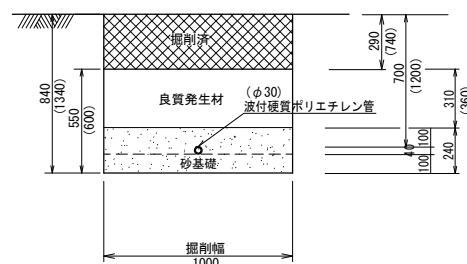
$$S=1/40 \text{ (A3)}$$


※ ()書きの数値は、横断部の数値を示す。

工事名	入東区・駅前広場等築造工事(その2)		
工事箇所	東口駅前広場	年度	令和 6 年
図面名	道路標準構造図3		
縮 尺	図 示	図面番号	13 / 15
狭山市役所 市街地整備課			


車止め A

S=1/10 (A1)
S=1/20 (A3)

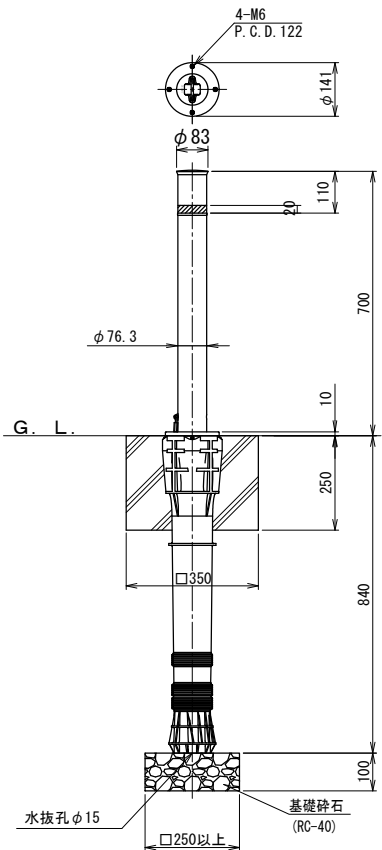


頭部取手詳細図

S=1 : 3 (A1)
S=1 : 6 (A3)

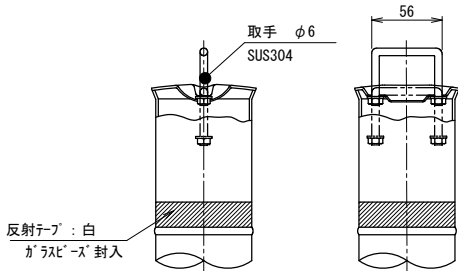



地際部詳細図

S=1 : 3 (A1)
S=1 : 6 (A3)

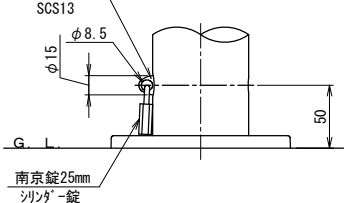


車止め B

(H=850) S=1/10 (A1)
S=1/20 (A3)

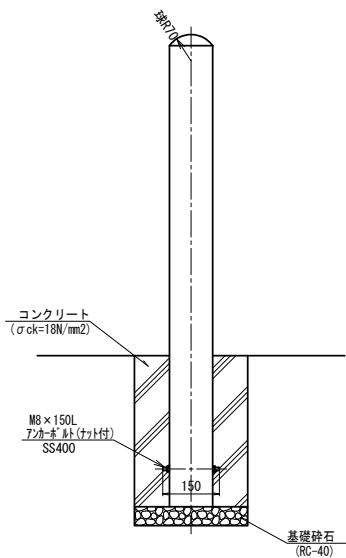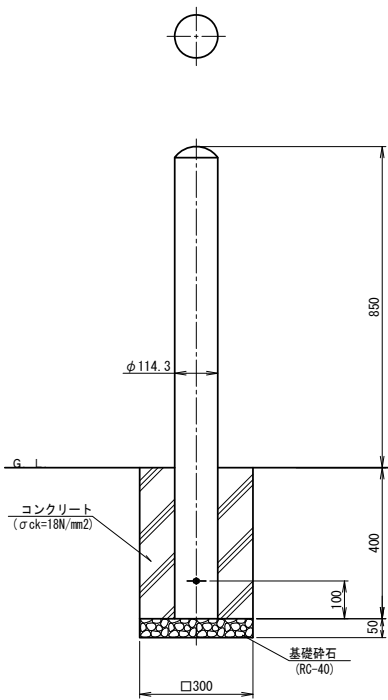


ハンドホール

S=1/10 (A1)
S=1/20 (A3)

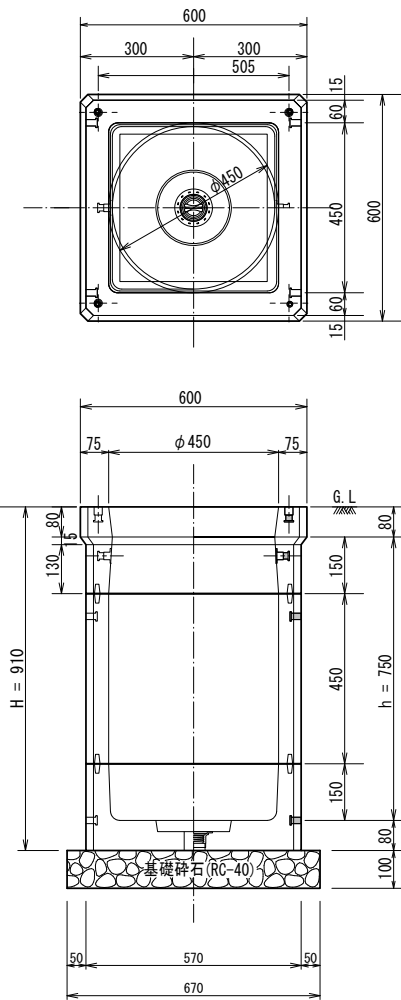


シェルター用
浸透枵

S=1/15 (A1)
S=1/30 (A3)

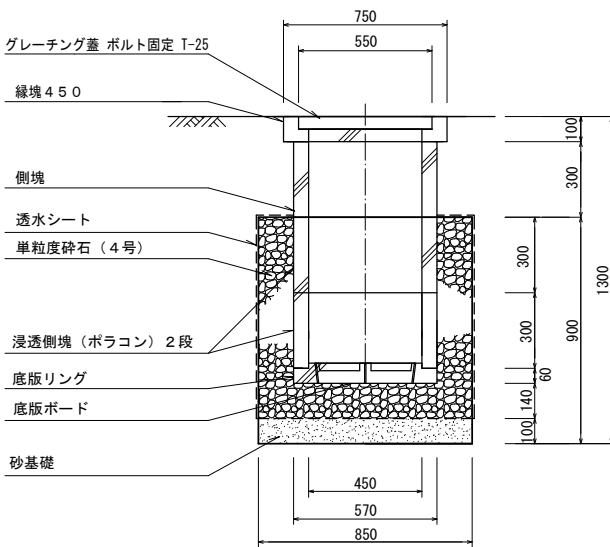


時計塔

S=1/30 (A1)
S=1/60 (A3)

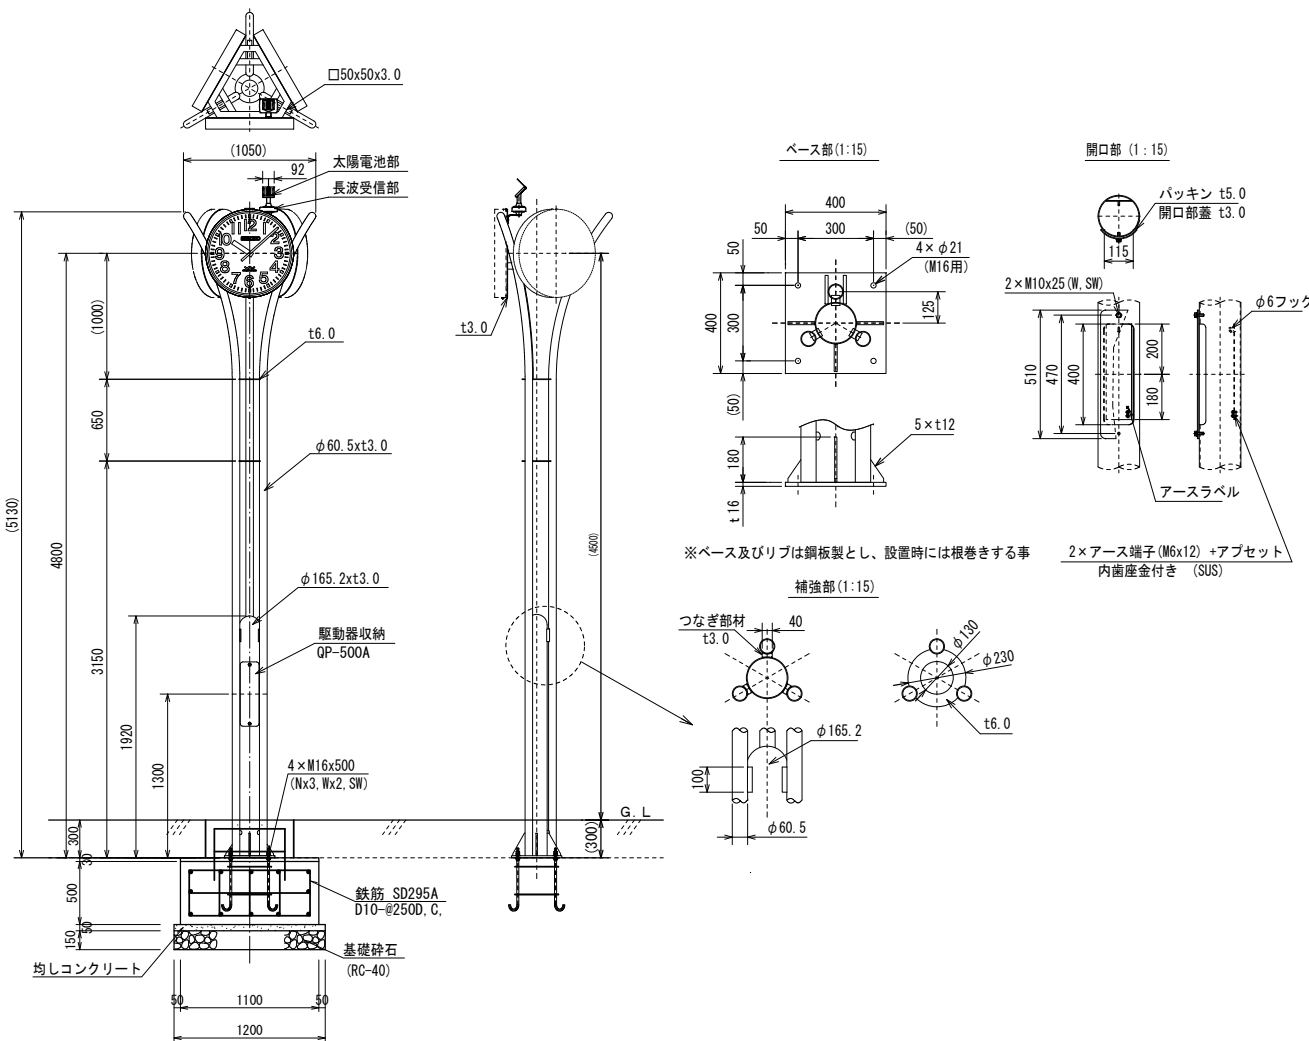

管布設標準構造図

掘削深1.0m以上 S=1/20 (A1)
S=1/40 (A3)

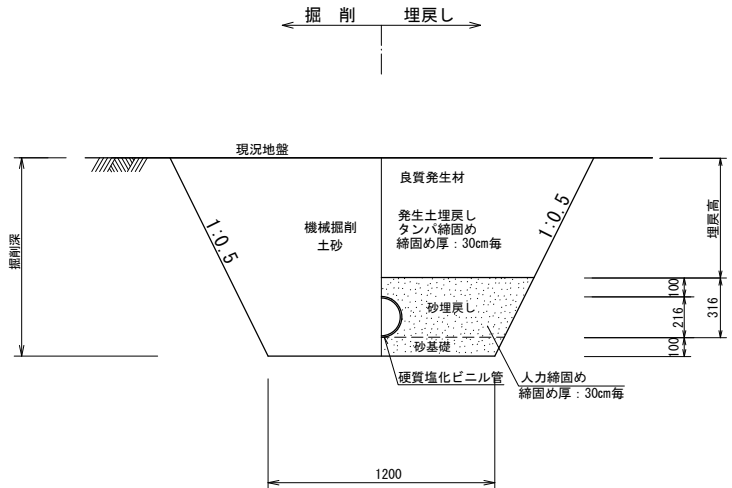


工事名	入東区・駅前広場等築造工事(その2)		
工事箇所	東口駅前広場	年度	令和 6 年
図面名	道路標準構造図4		
縮 尺	図 示	図面番号	14 / 15
狭山市役所 市街地整備課			



道路施設構造図

照明柱姿図（ベース埋込）

S=1/20 (A1)
S=1/40 (A3)


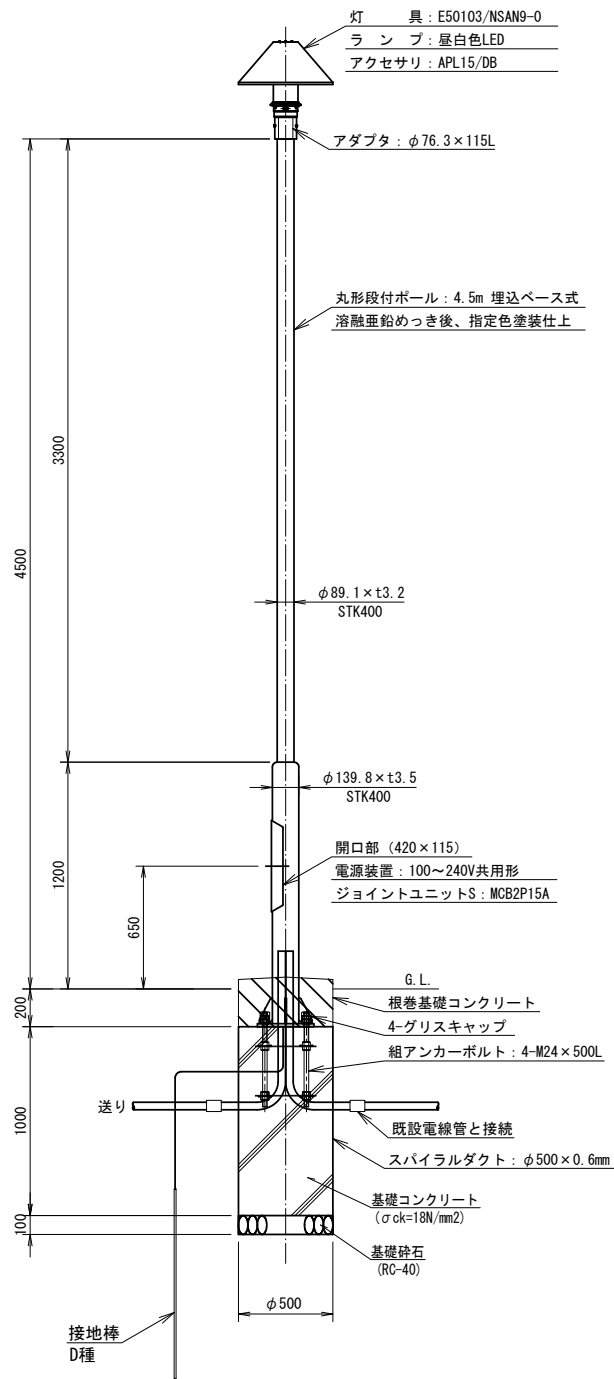


ベースプレート詳細図

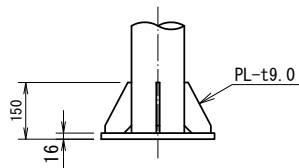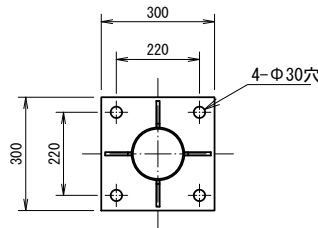


アンカーボルト詳細図

S=1/10 (A1)
S=1/20 (A3)

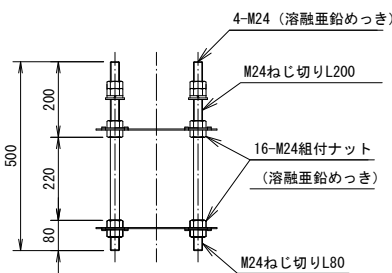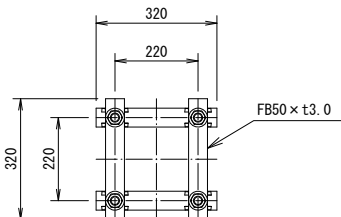


ポール内結線図

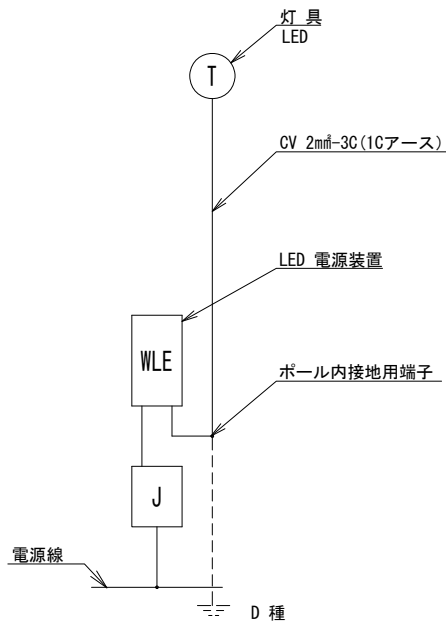

T	照明器具（LED内蔵）
As	自動点滅器
J	ジョイントユニットS
WLE	LED電源装置

LED電源詳細図

LE045047ZW1/2. 4A1

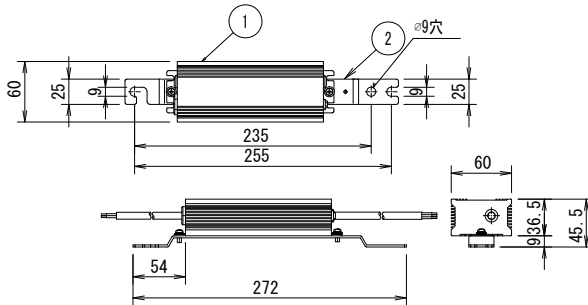


電気特性表			
入力電圧 (V)	周波数 (Hz)	入力電流 (A)	消費電力 (W)
100	50/60	0.497	49.5
200		0.256	49.0
240		0.224	49.0

部品表				
部番	部 品 名	材質・材厚	数	
1	電源装置	組立品	1	
2	取付金具	ステンレス板 t2.0	1	塗装

照明器具詳細図


E50103/NSAN9-0 + HEA35/DB S=1/10 (A1)
S=1/20 (A3)

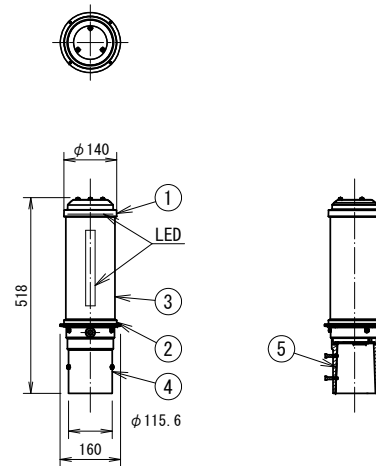

部番	部 品 名	材質・材厚	数	備 考
1	本体（上部）	アルミダイカスト	1	塗装
2	本体（下部）	アルミダイカスト	1	塗装
3	グローブ	アクリル	1	乳白
4	ホルダ	アルミダイカスト	1	塗装
5	アダプタ	アルミダイカスト	1	塗装

アクセサリ詳細図

APL15/DB S=1/10 (A1)
S=1/20 (A3)

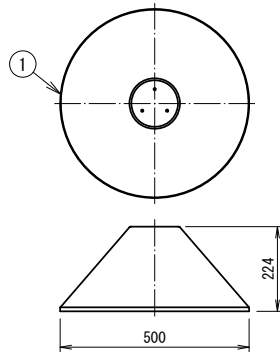

部番	部 品 名	材質・材厚	数	備 考
1	遮光笠	ステンレス t1.0	1	塗装

仕上色	外面：ダークブラウン（半艶） （日塗工19-20B） 内面：白色（近似マンセルN9.5）
-----	--

材 料 表

品 名		仕 様		数 量	1基当たり
照明器具	LED街路灯			1 台	E50103/NSAN9-0+HEA35/DB
アクセサリ	遮光笠			1 台	APL15/DB
LED電源装置	高力率 100～242V対応			1 台	LE045047ZN1/2. 4A1
段付ポール	溶融亜鉛めっき後指定色			1 本	埋込ベース
ジョイントユニットS	MCB2P-15A			1 台	EFM068-15A
ケーブル	CV 2mm ² -3C			5.0 m	
組アンカーボルト	4-M24×500L			1 組	ANC242250
グリスキャップ	M24用			4 個	
根巻基礎工	φ500			1箇所	
基礎工	φ500×1000			1箇所	ベース埋込
接地工（D種）	φ10×1500 リード端子付			1箇所	

工事名	入東区・駅前広場等築造工事(その2)		
工事箇所	東口駅前広場	年度	令和 6 年
図面名	道路施設構造図		
縮 尺	図 示	図面番号	15 / 15
狭山市役所 市街地整備課			