



【道路平面図】

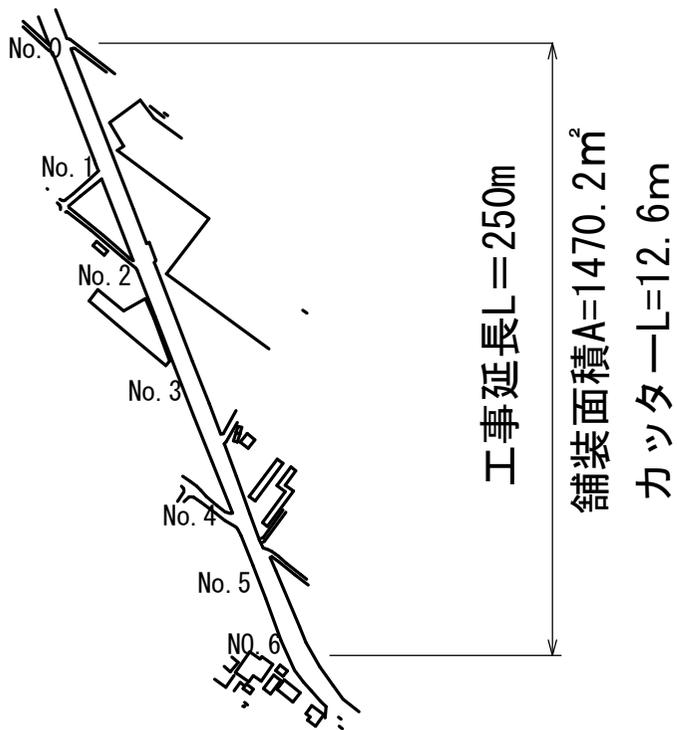

【道路組成図及び施工断面図】

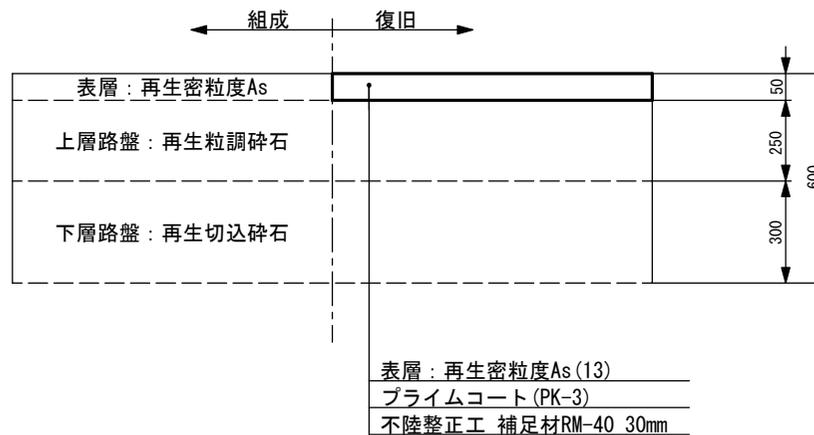


【区画線工】


センターライン 白 L=125.0m
 外側線 白 L=500.0m
 文字・記号 白 L=100.0
 (スピード落せ・左カーブ・減速マーク 6か所)
 文字・記号 黄 L=9.7m (消火栓・30)

【平積図】

工事延長 L=250.0m

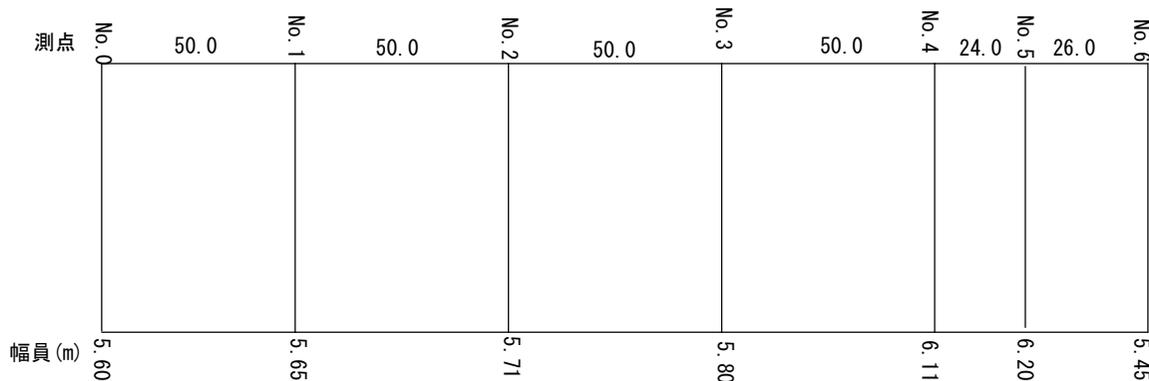

【三角形】

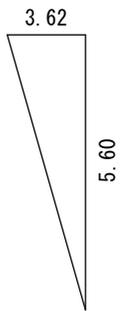

工事名	市道幹第25号線舗裝修繕工事		
工事場所	狭山市 大字堀兼 地内		
路線名	市道幹第25号線		
図面名	道路平面図・道路組成図及び施工断面図・平積図		
縮尺	FREE	図面番号	1/1
都市建設部 道路維持課			