



# 平面図 縮尺=1/1000



# 平積図 縮尺=free

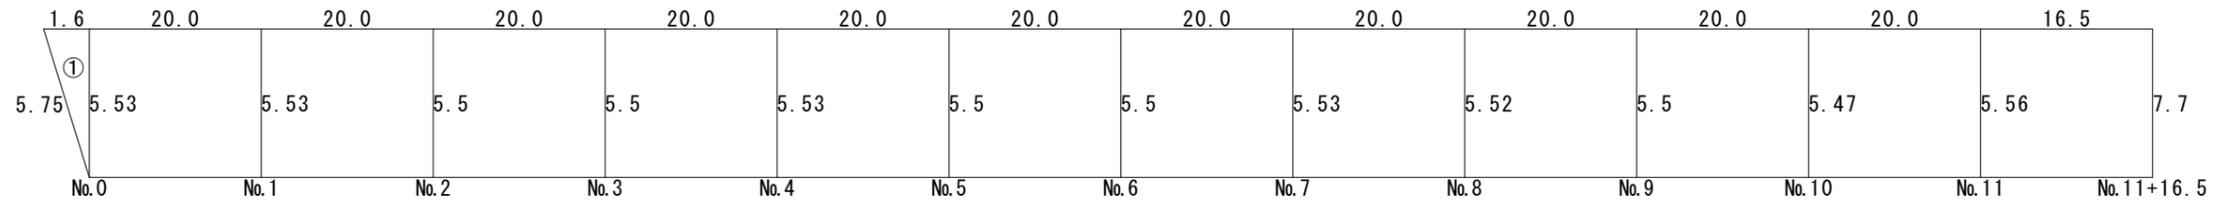

# 標準断面図 縮尺=free

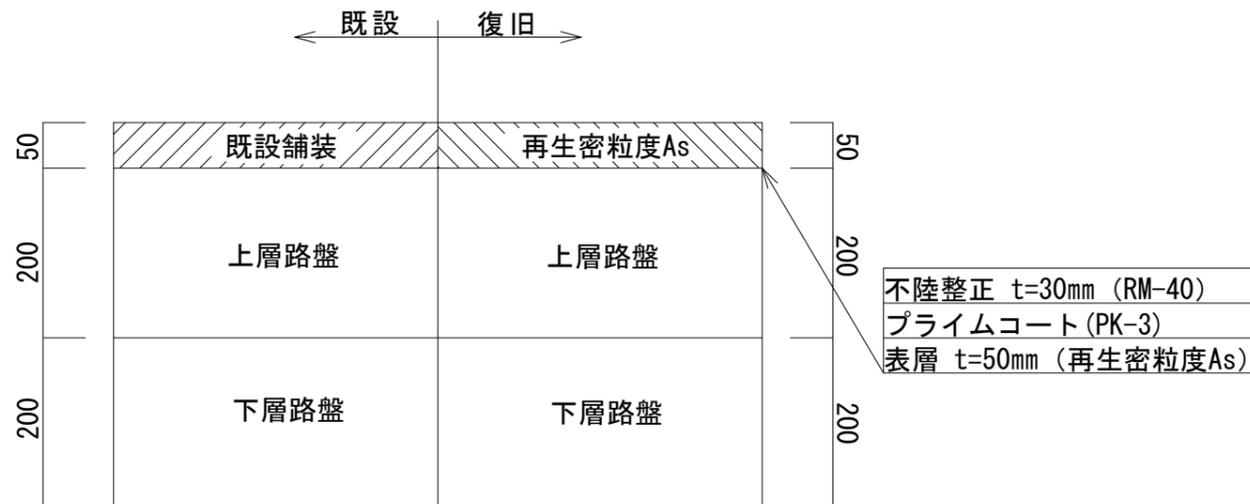

工事名	市道幹第27号線舗装修繕工事		
路線名	市道幹第27号線		
工事場所	狭山市 沢 地内		
図面名	平面図 平積図 標準断面図		
縮尺	S=1/1000	図面番号	1/1
狭山市都市建設部道路維持課			