



計画平面図

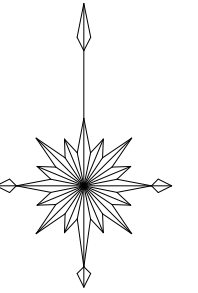

業務延長 L=310.0m

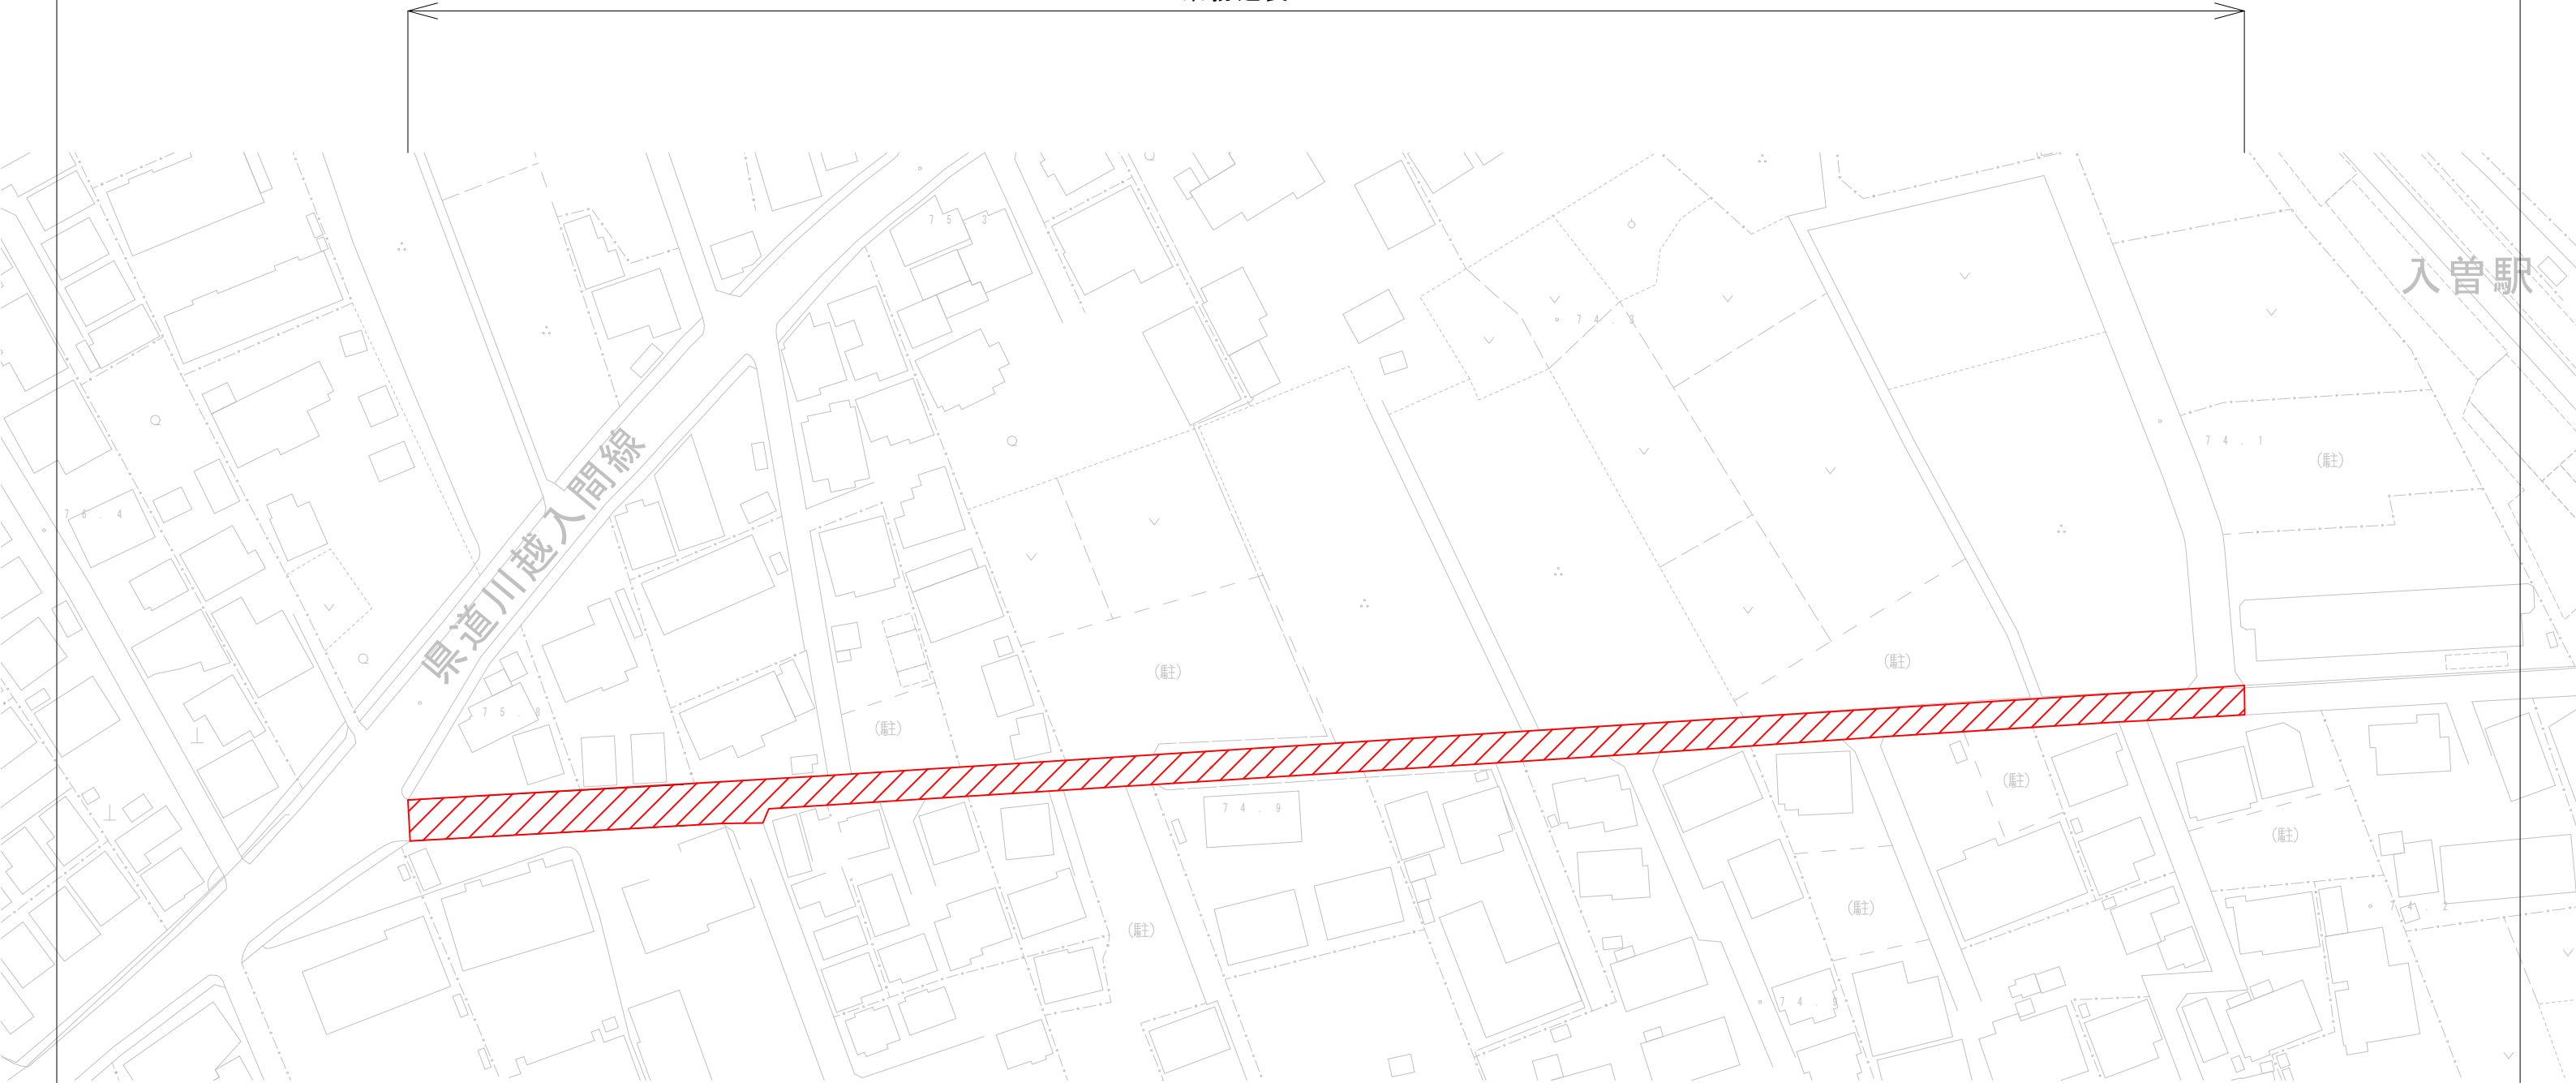

業務委託の名称	市道B第313号線外1線用地測量業務委託		
路線名	市道B第313号線、市道幹第14号線		
業務箇所	狹山市大字南入曽・大字水野地内		
図面名	計画平面図		
縮尺	A3 1/1000	図面番号	1 / 1
狹山市	都市建設部道路整備課		