



狭山市立柏原小学校屋上防水改修工事

図面番号	図面名称	縮尺	図面番号	図面名称	縮尺
A-00	図面リスト		A-08	1階平面図・外部仕上表	
A-01	特記仕様書（改修その1）		A-09	2階平面図	
A-02	特記仕様書（改修その2）		A-10	3階平面図	
A-03	特記仕様書（改修その3）		A-11	4階・R階平面図	
A-04	特記仕様書（改修その4）		A-12	断面詳細図	
A-05	特記仕様書（改修その5）		A-13	詳細図	
A-06	特記仕様書（改修その6）		A-14	詳細図2	
A-07	案内図・配置図		A-15	仮設計画図（参考）	

記 事		業務名称	工事名称 狭山市立柏原小学校屋上防水改修工事		設計年月	
		狭山市 生涯学習部 教育施設管理課	印	図面名称 図面リスト	縮尺	図面番号 A-00

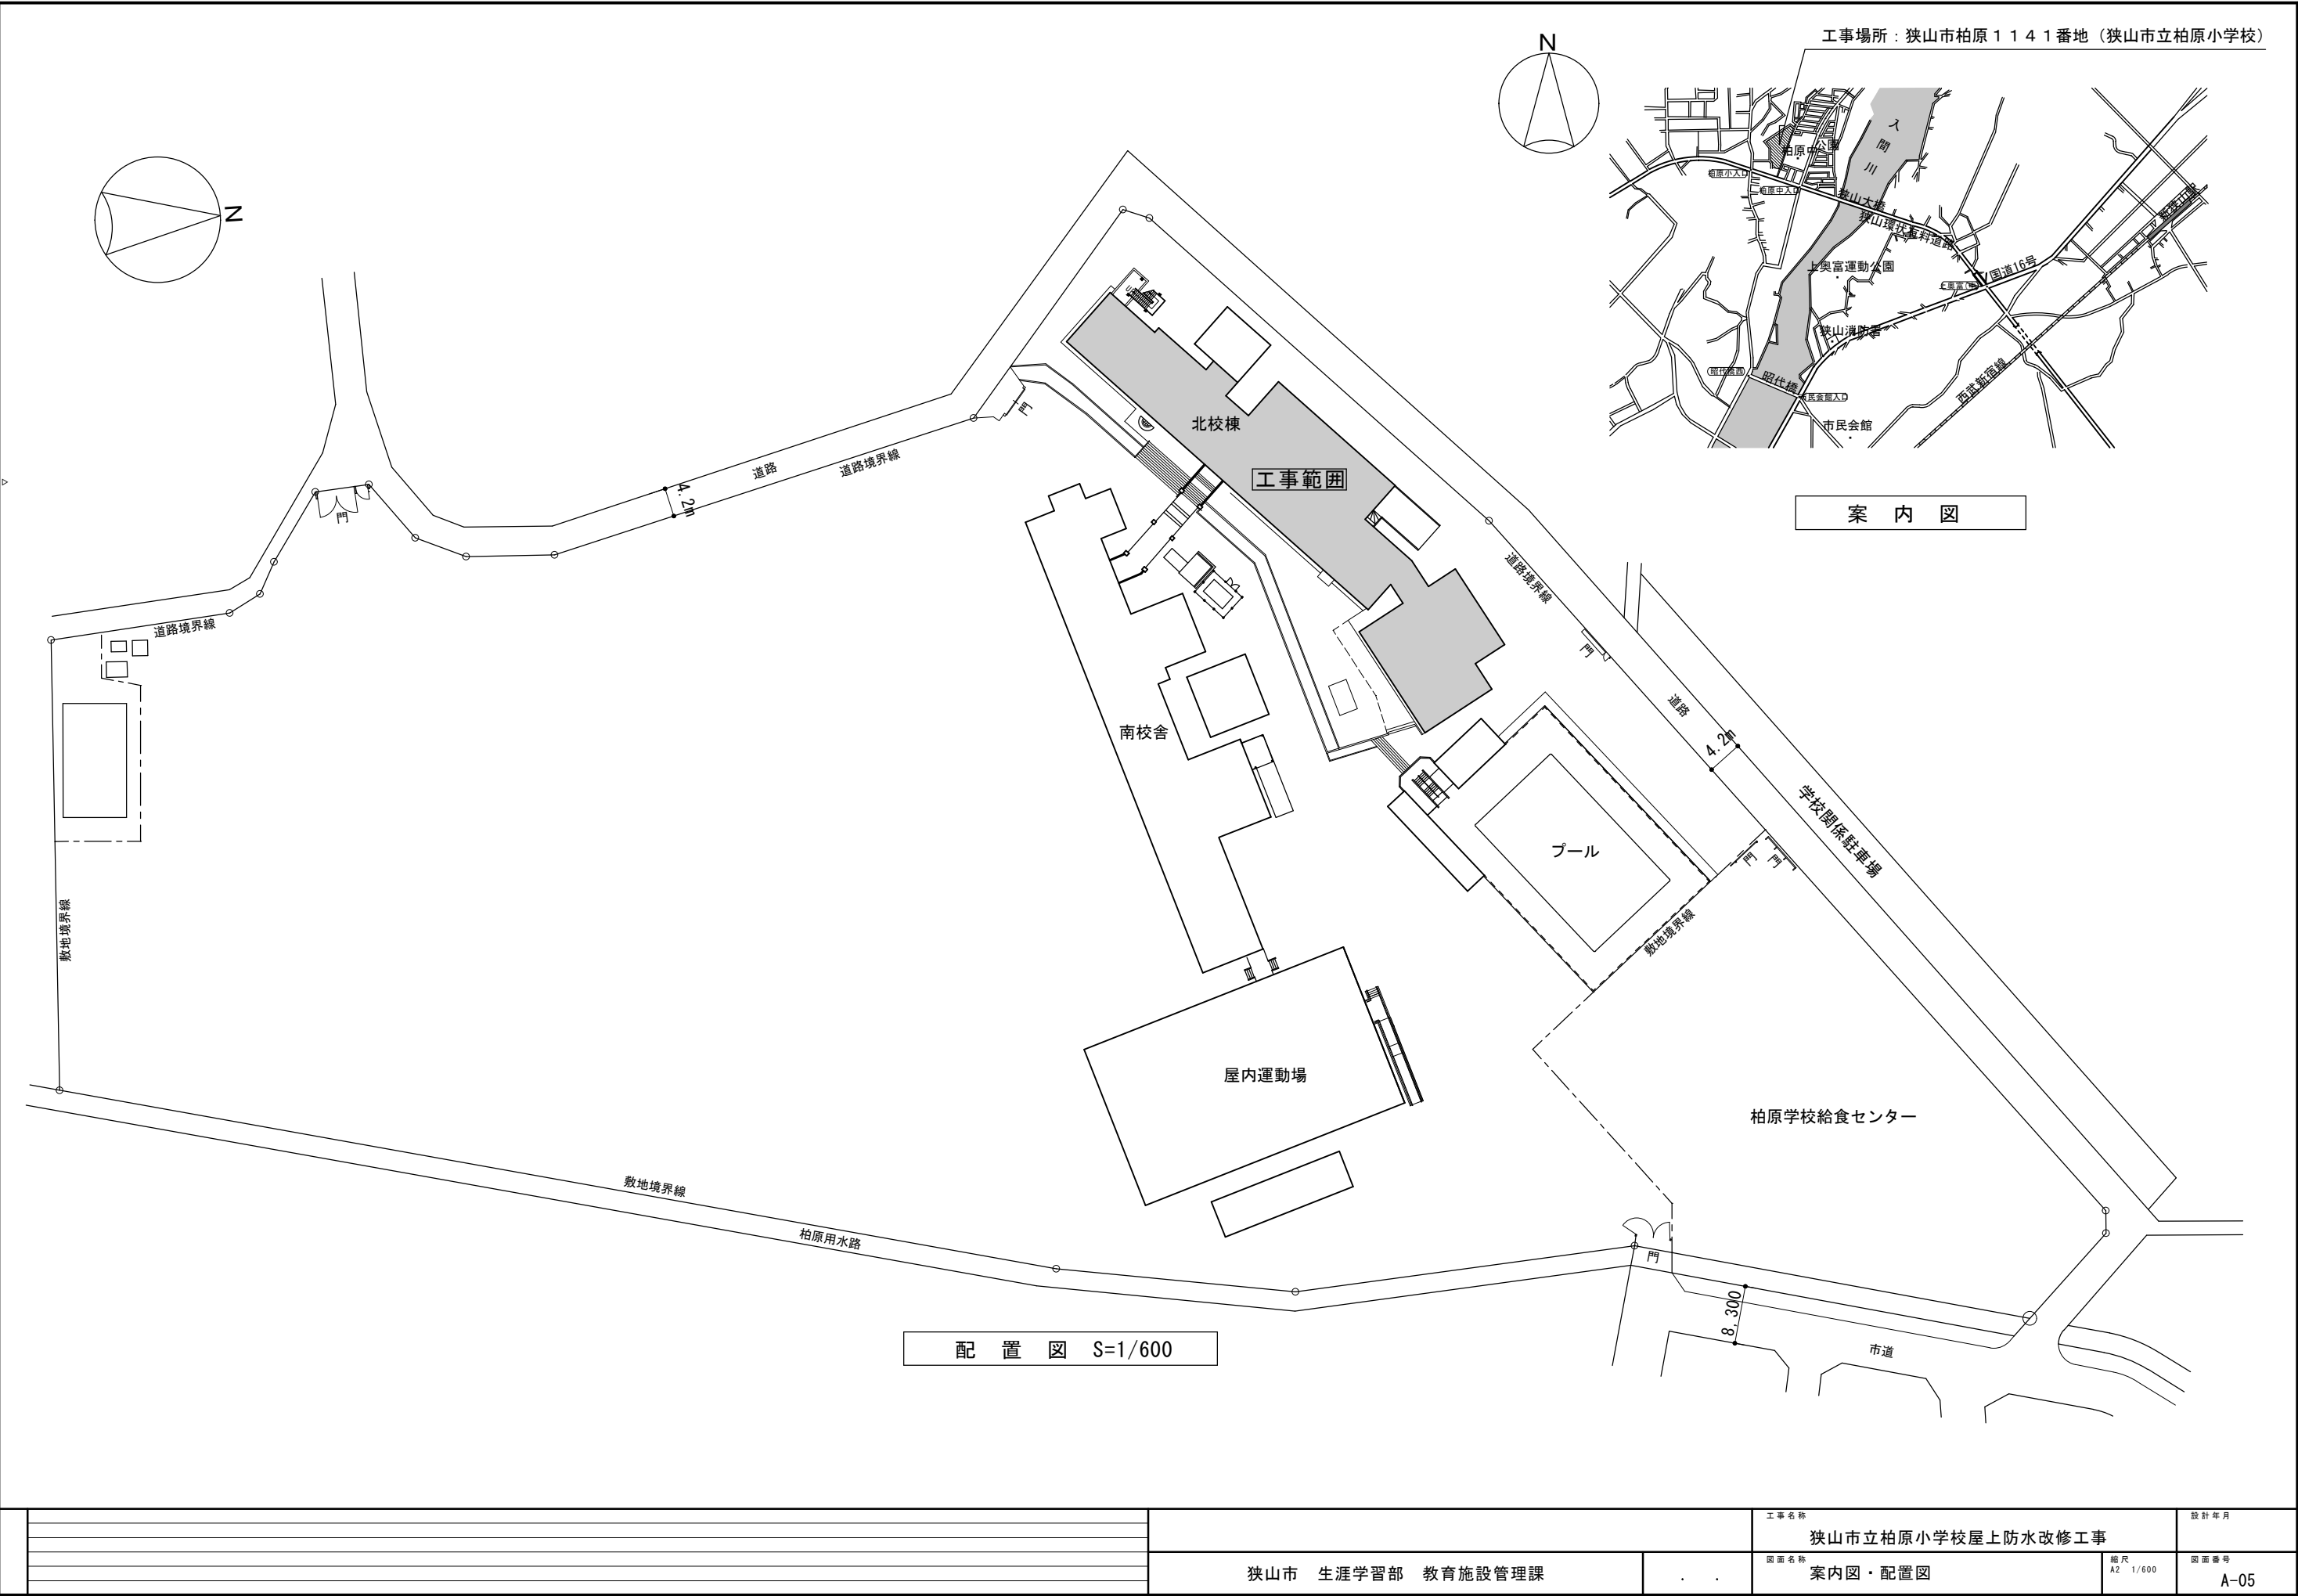


		工事名称 狭山市立柏原小学校屋上防水改修工事		設計年月
狭山市 生涯学習部 教育施設管理課		図面名称 案内図・配置図	縮尺 A2 1/600	図面番号 A-05

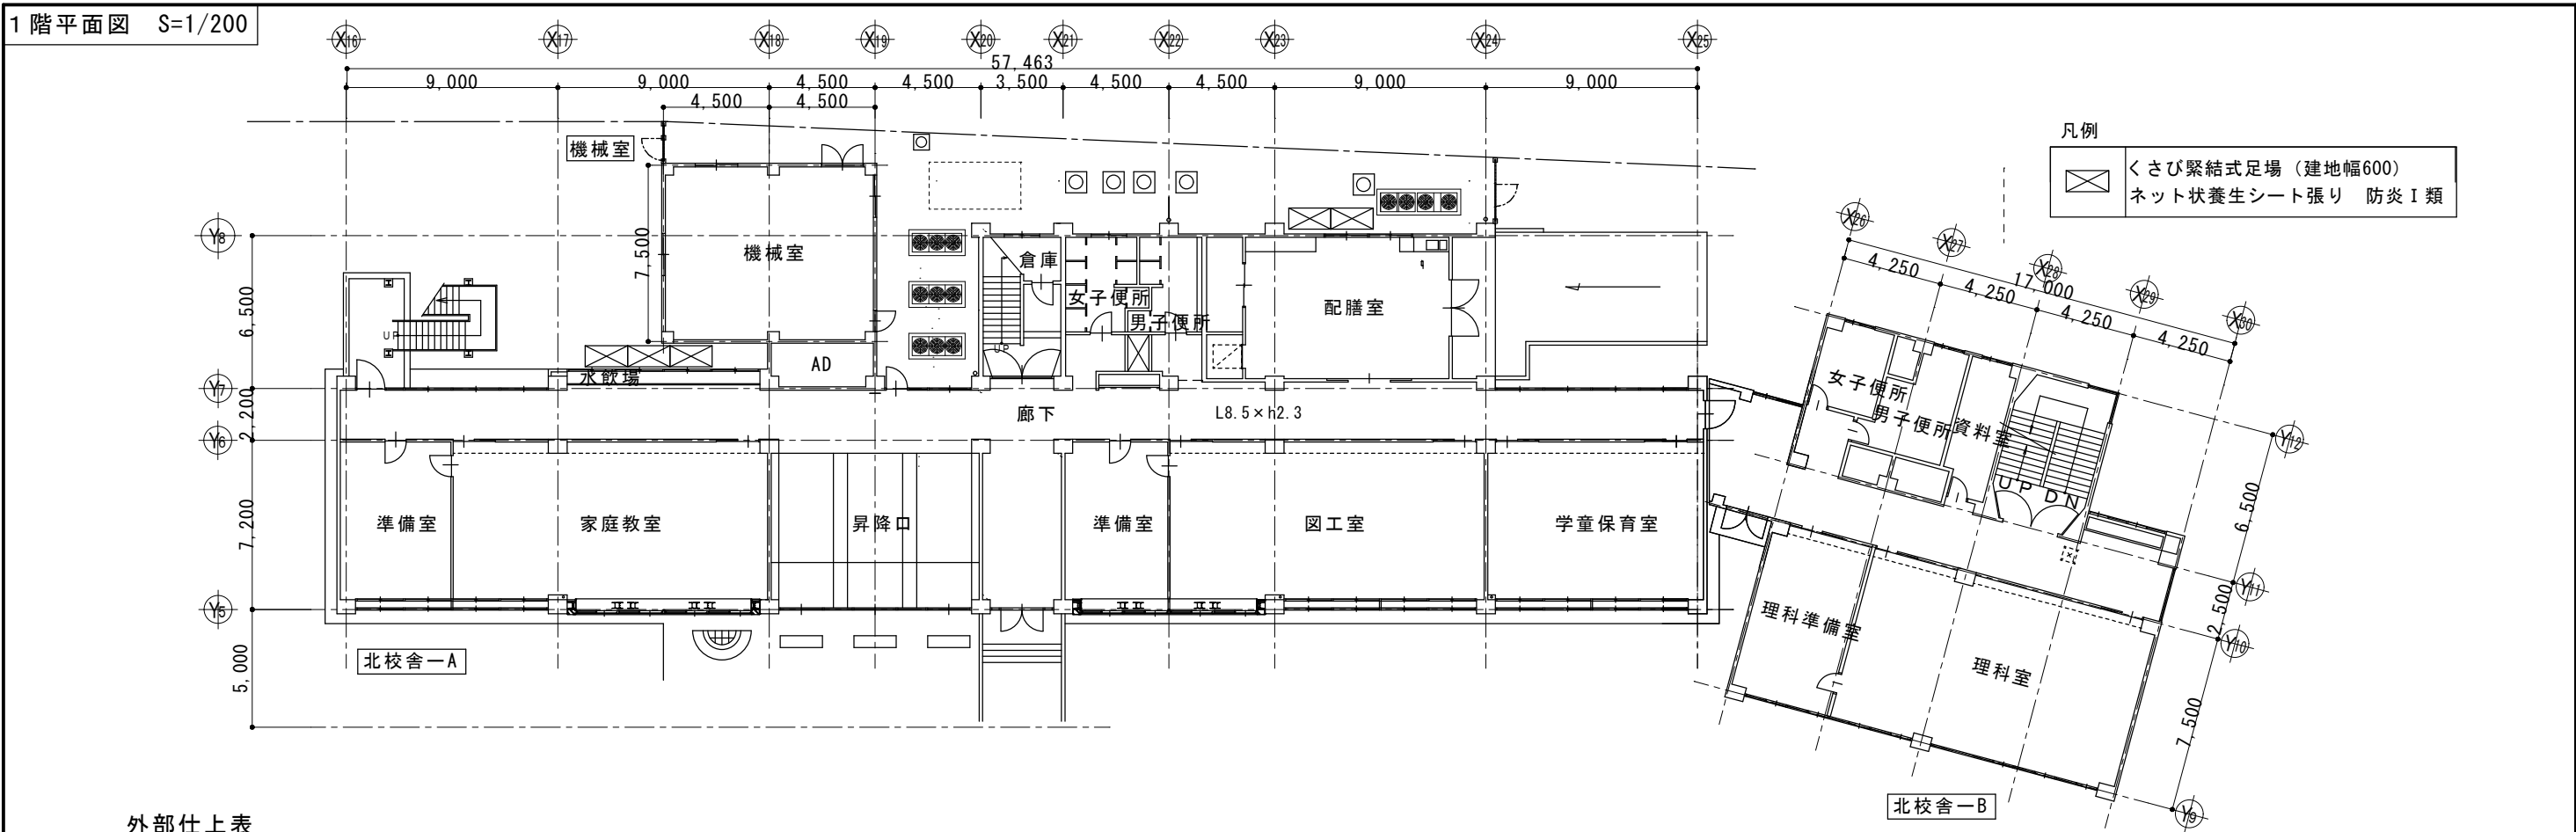

外部仕上表

棟	部位		仕上（既存）	下地処理	改修仕上
北校舎-A 屋上	平場		ウレタン塗膜防水	既存脆弱部撤去・平滑処理、高圧洗浄 既存ウレタン部プライマー塗布、脱気筒一部撤去（位置：図示）	環境対応型ウレタン塗膜防水 密着工法（X-2） 高耐久シリコン性保護塗料 脱気装置新設（位置：図示）
	立上		ウレタン塗膜防水	既存脆弱部撤去、平滑処理、高圧洗浄 既存ウレタン部プライマー塗布	環境対応型ウレタン塗膜防水 密着工法（X-2） 高耐久シリコン性保護塗料
	笠木		ウレタン塗膜防水	既存脆弱部撤去、平滑処理、高圧洗浄 既存ウレタン部プライマー塗布	環境対応型ウレタン塗膜防水 密着工法（X-2） 高耐久シリコン性保護塗料
	付属物	ドレン 丸環 EXP-Jカバー	横引きドレン SUS製 ステンレス製	高圧洗浄、清掃	
北校舎-A 塔屋	平場		ウレタン塗膜防水	既存脆弱部撤去、平滑処理、高圧洗浄 既存ウレタン部プライマー塗布	環境対応型ウレタン塗膜防水 密着工法（X-2） 高耐久シリコン性保護塗料
	立上		ウレタン塗膜防水	既存脆弱部撤去、平滑処理、高圧洗浄 既存ウレタン部プライマー塗布	環境対応型ウレタン塗膜防水 密着工法（X-2） 高耐久シリコン性保護塗料
	笠木		ウレタン塗膜防水	既存脆弱部撤去、平滑処理、高圧洗浄 既存ウレタン部プライマー塗布	環境対応型ウレタン塗膜防水 密着工法（X-2） 高耐久シリコン性保護塗料
	付属物	ドレン 丸環	横引きドレン SUS製	高圧洗浄、清掃	
北校舎-B 屋上	平場		ウレタン塗膜防水	既存脆弱部撤去、平滑処理、高圧洗浄 既存ウレタン部プライマー塗布	環境対応型ウレタン塗膜防水 密着工法（X-2） 高耐久シリコン性保護塗料
	立上		ウレタン塗膜防水	既存脆弱部撤去、平滑処理、高圧洗浄 既存ウレタン部プライマー塗布	環境対応型ウレタン塗膜防水 密着工法（X-2） 高耐久シリコン性保護塗料
	笠木		ウレタン塗膜防水	既存脆弱部撤去、平滑処理、高圧洗浄 既存ウレタン部プライマー塗布	環境対応型ウレタン塗膜防水 密着工法（X-2） 高耐久シリコン性保護塗料
	付属物	ドレン 丸環	横引きドレン SUS製	高圧洗浄、清掃	

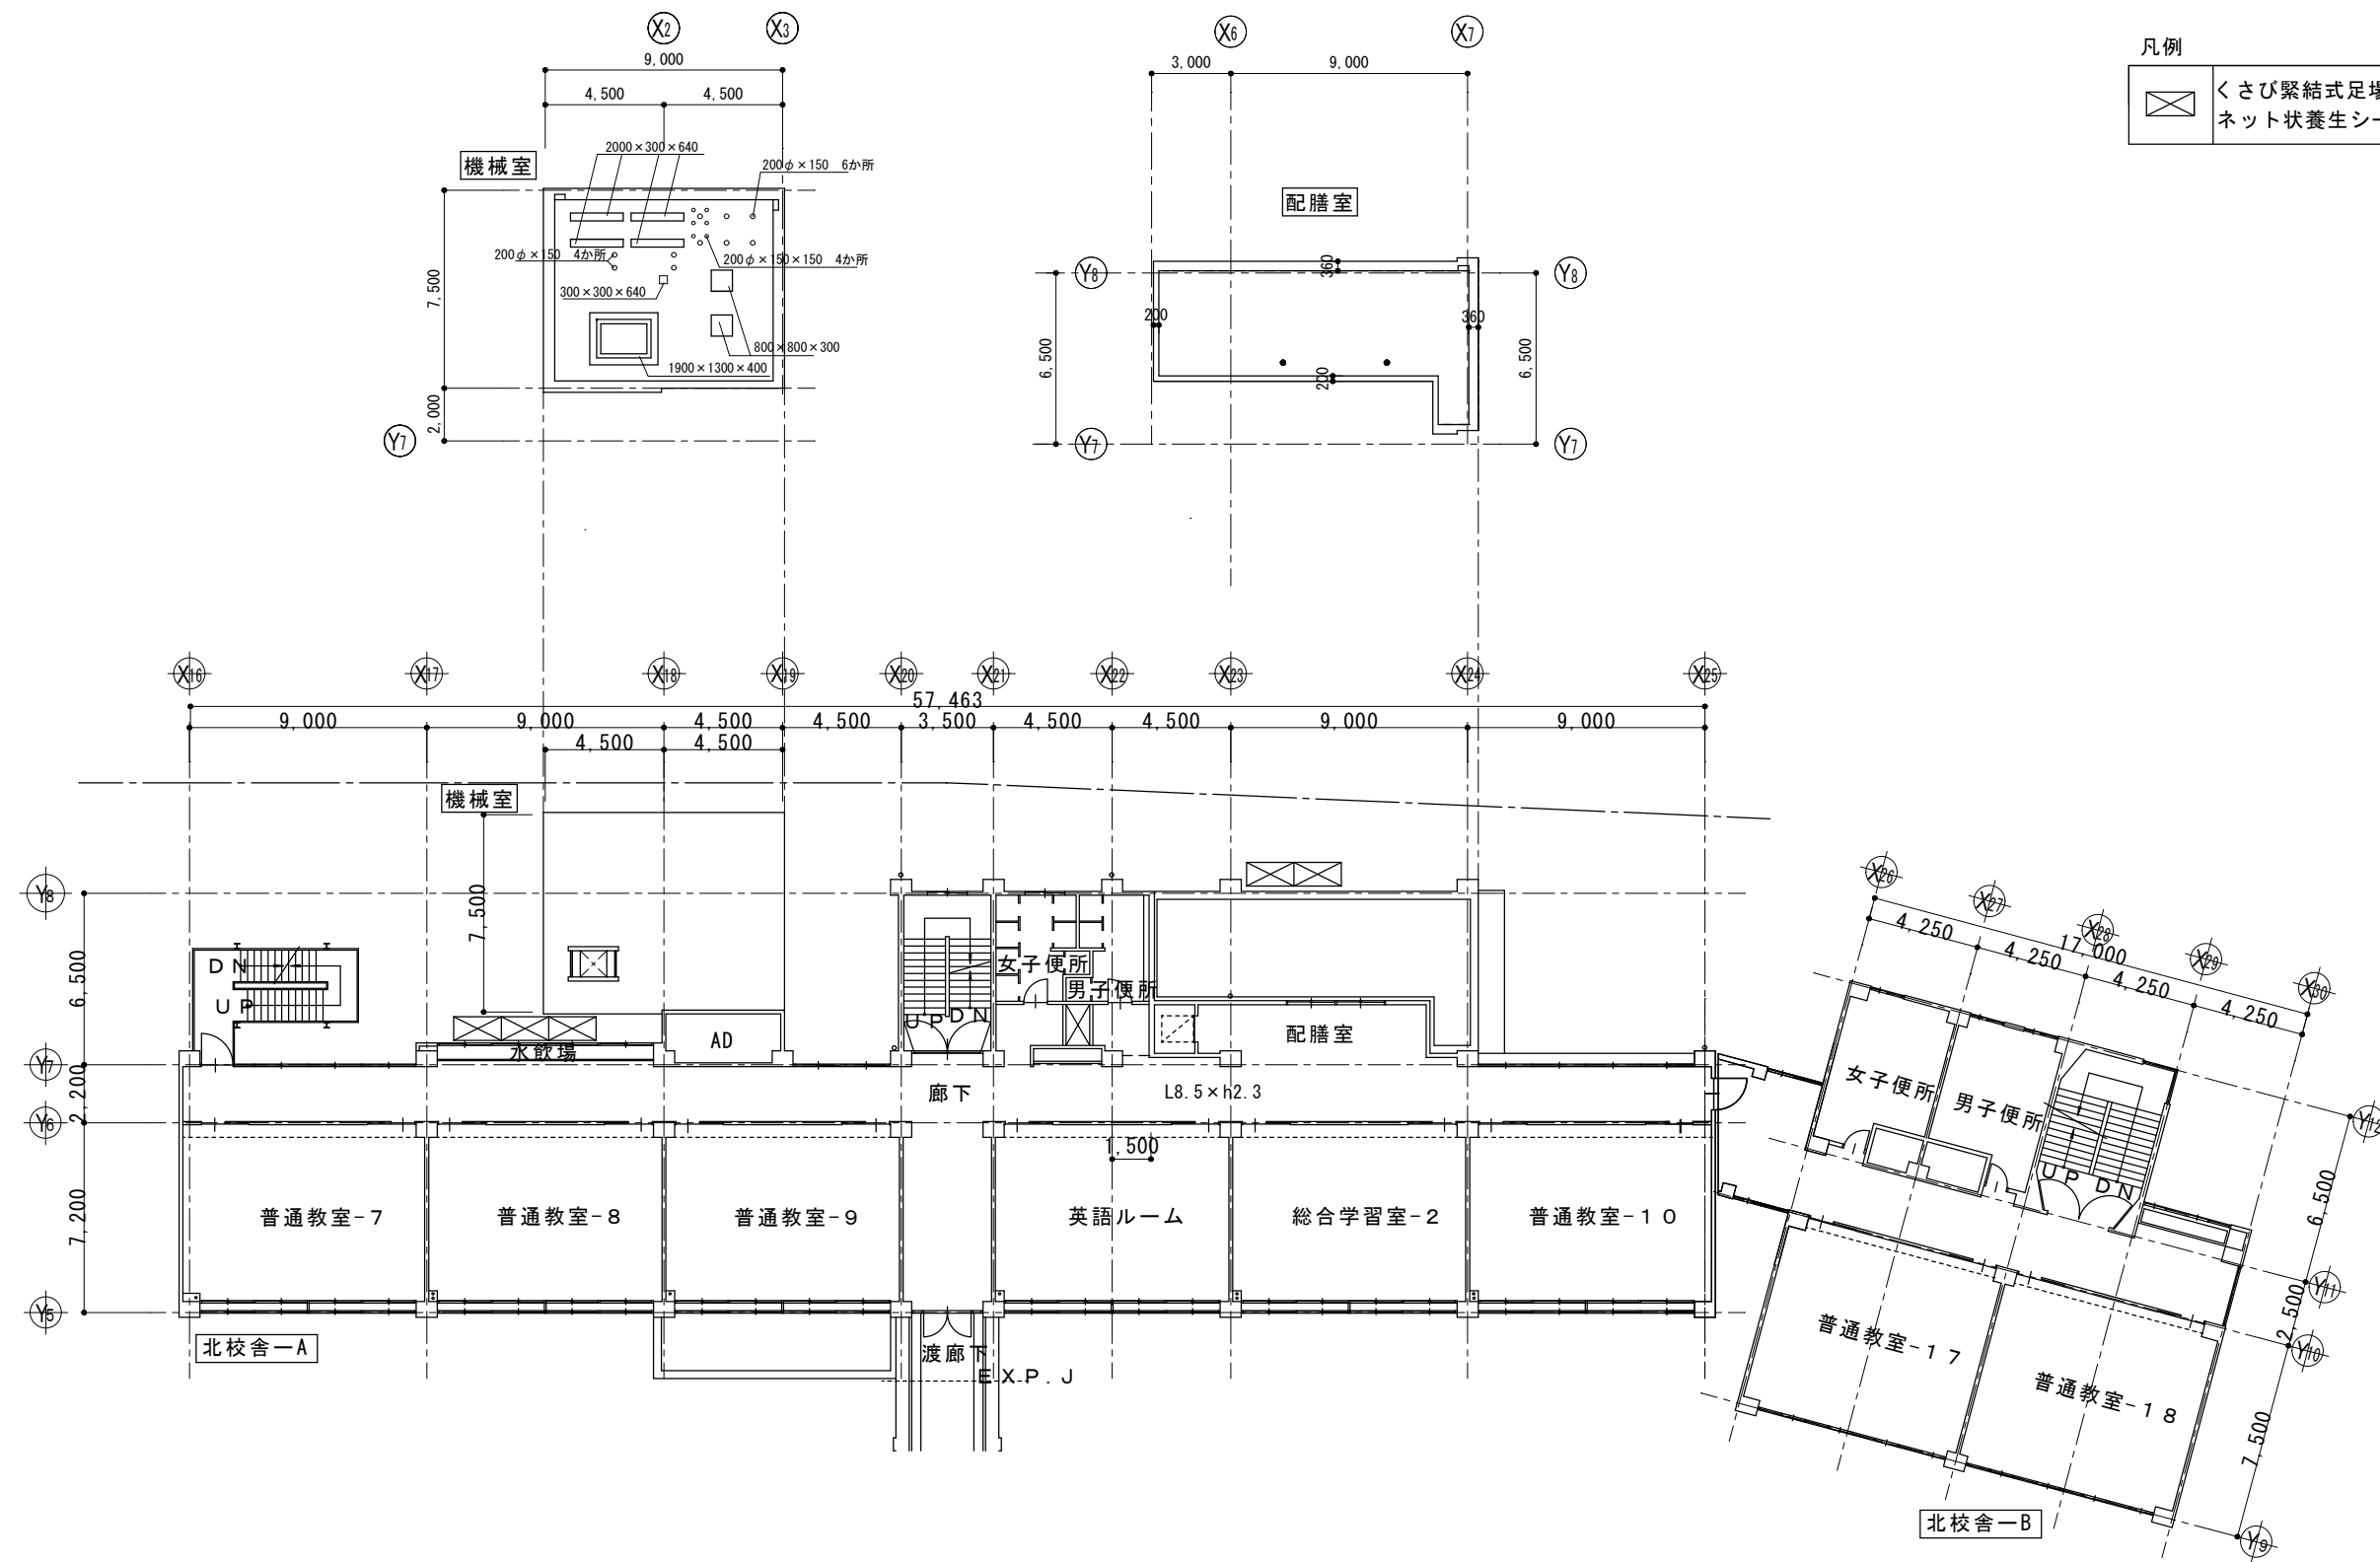


凡例

	くさび緊結式足場（建地幅600）
	ネット状養生シート張り 防災Ⅰ類

		工事名称		設計年月
		狭山市立柏原小学校屋上防水改修工事		
		図面名称	縮尺	図面番号
		2階平面図	A2 1/200	A-07
狭山市 生涯学習部 教育施設管理課				

凡例

	くさび緊結式足場（建地幅600）
	ネット状養生シート張り 防災Ⅰ類

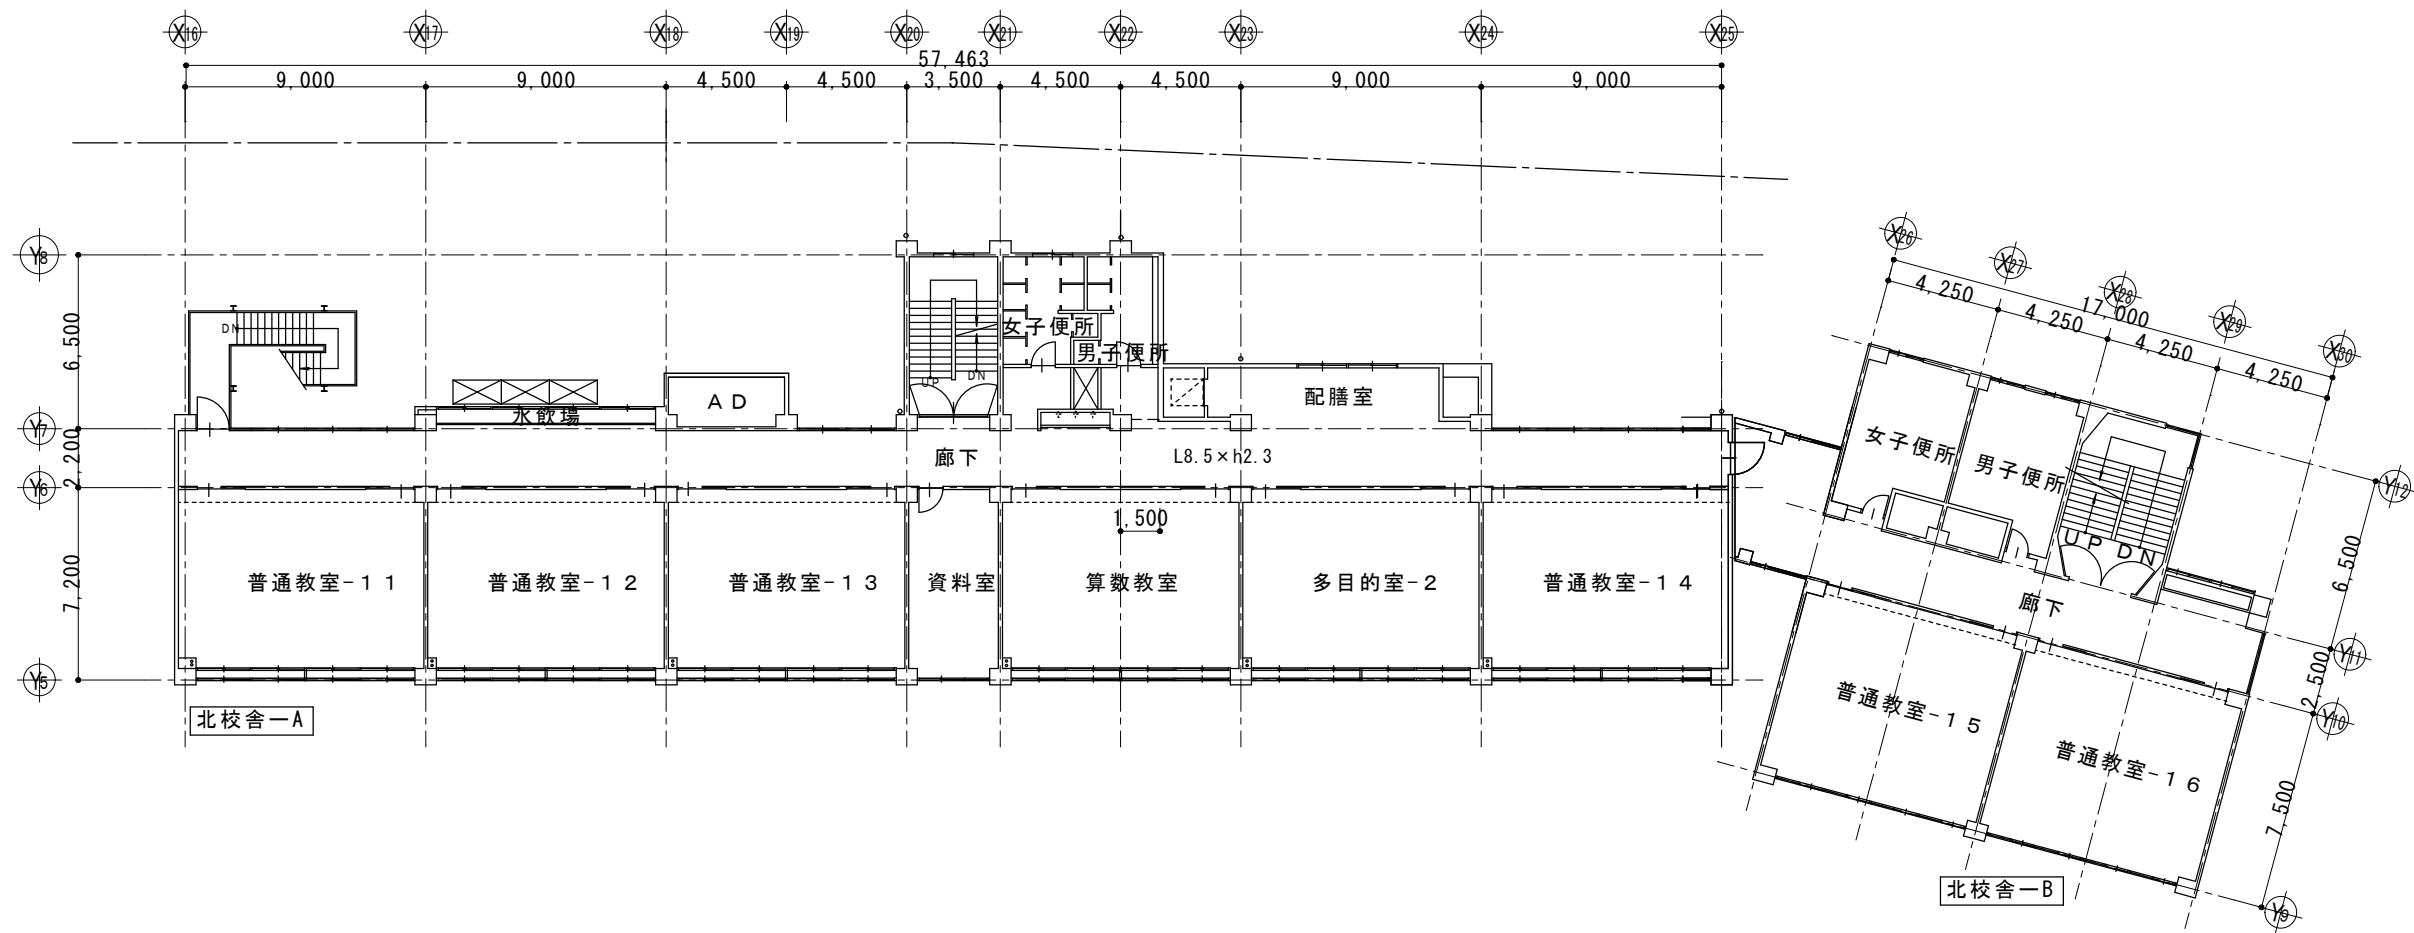




		工事名称		設計年月
		狭山市立柏原小学校屋上防水改修工事		
		図面名称	縮尺	図面番号
		3階平面図	A2 1/200	A-08
狭山市 生涯学習部 教育施設管理課				

4 階・R 階平面図 S=1/200

符号	部位	既存仕上	下地処理	改修
A	平場	ウレタン塗膜防水 仕上防水モルタル 軽量コンクリート ϕ 60 アスファルト防水 均しモルタル	既存脆弱部撤去 高圧洗浄 既存ウレタン部プライマー塗布	環境対応型ウレタン塗膜防水 密着工法 (X-2) シリコン系高耐久保護塗料
B	平場	ウレタン塗膜防水 仕上防水モルタル 軽量コンクリート ϕ 60 溶接金網 防水保護ポリエチレンシート ϕ 0.15 アスファルト防水 均しモルタル	既存脆弱部撤去 高圧洗浄 既存ウレタン部プライマー塗布	環境対応型ウレタン塗膜防水 密着工法 (X-2) シリコン系高耐久保護塗料
C	立上	ウレタン塗膜防水	既存脆弱部撤去 高圧洗浄 既存ウレタン部プライマー塗布	環境対応型ウレタン塗膜防水 密着工法 (X-2) シリコン系高耐久保護塗料
D	笠木	ウレタン塗膜防水	既存脆弱部撤去 高圧洗浄 既存ウレタン部プライマー塗布	環境対応型ウレタン塗膜防水 密着工法 (X-2) シリコン系高耐久保護塗料
E	ドレン	横引きドレン	高圧洗浄	
F	脱気筒	ステンレス	既存脱気装置撤去	脱気装置新設


凡例

	くさび緊結式足場 (建地幅600)
	ネット状養生シート張り 防災Ⅰ類

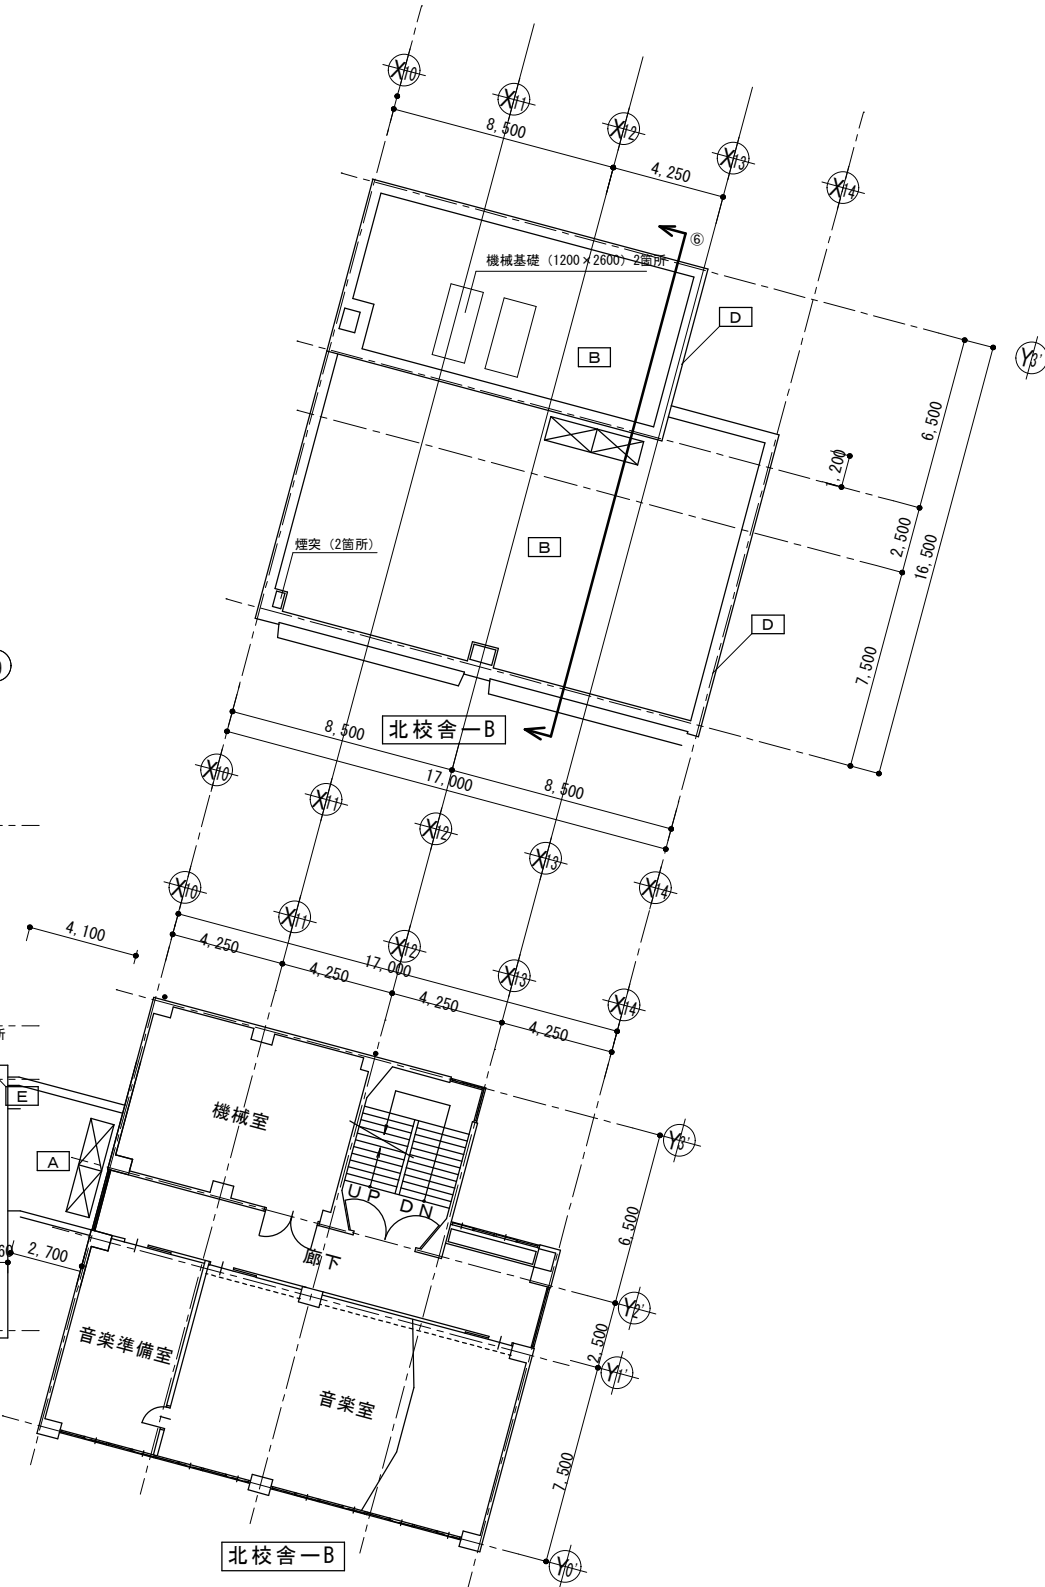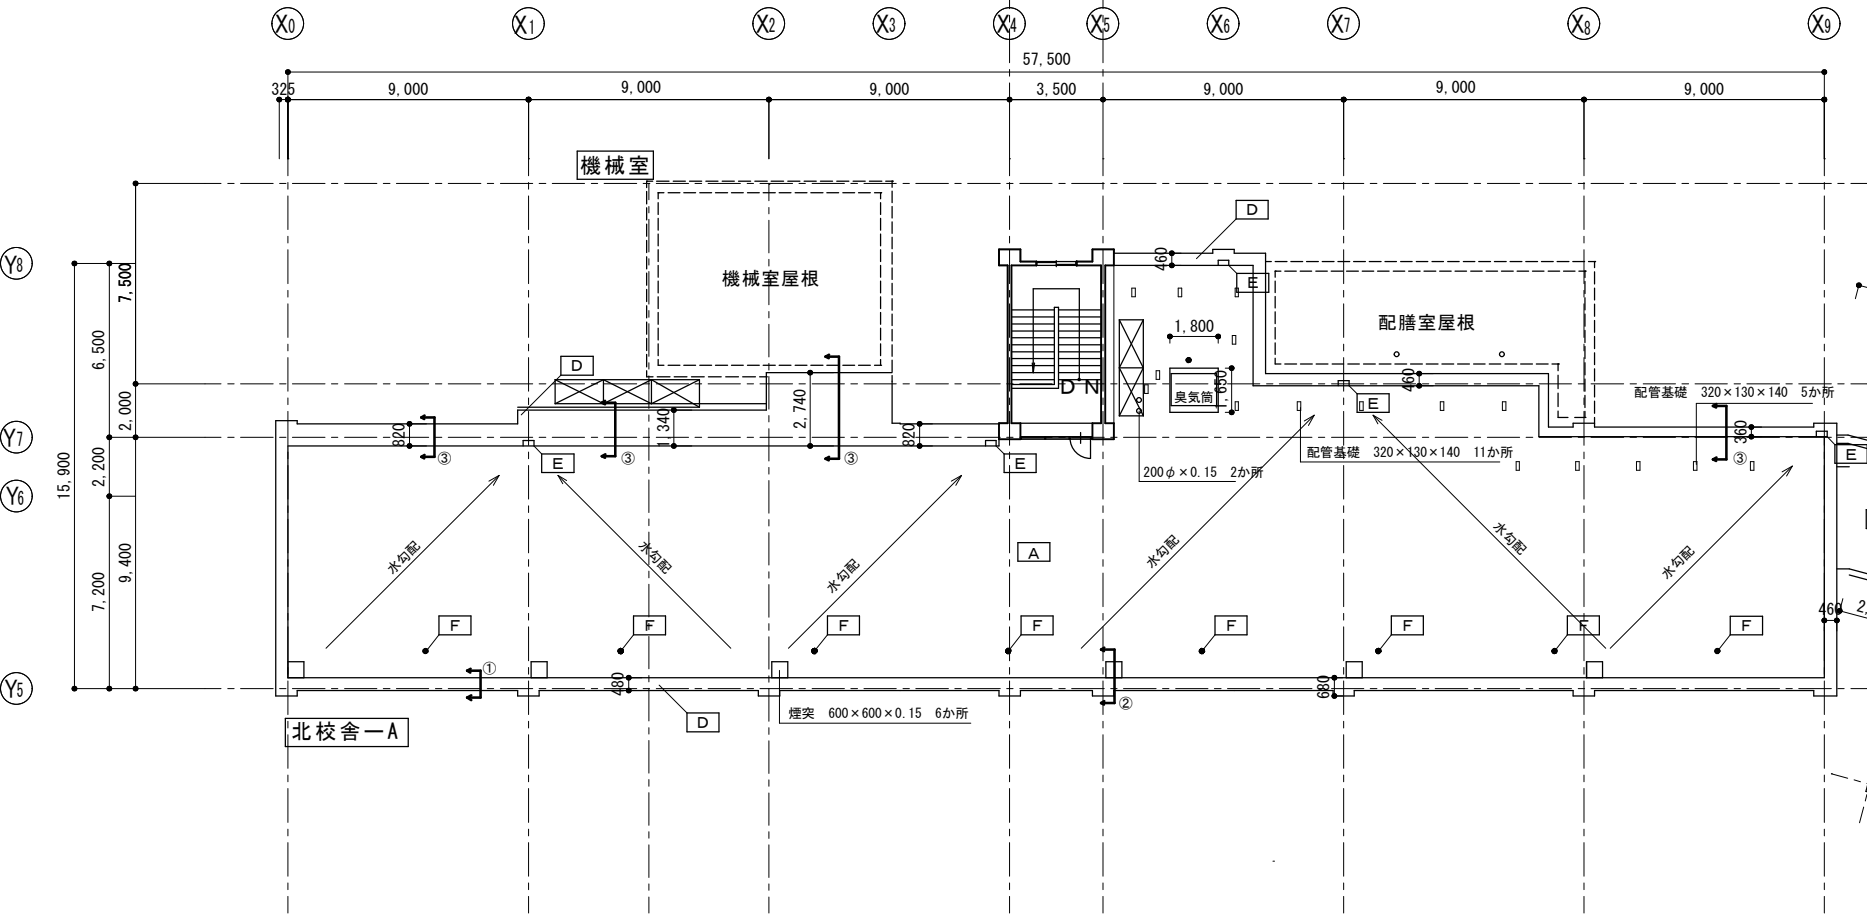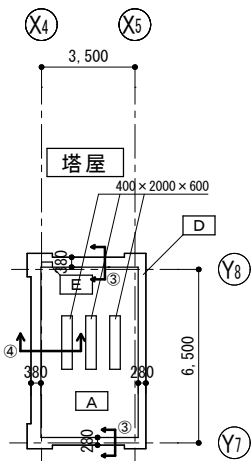


狭山市 生涯学習部 教育施設管理課		工事名称 狭山市立柏原小学校屋上防水改修工事		設計年月
		図面名称 4 階・R 階平面図		図面番号 A-09
		縮尺 A2 1/200		


既存 断面詳細図 S=1/50

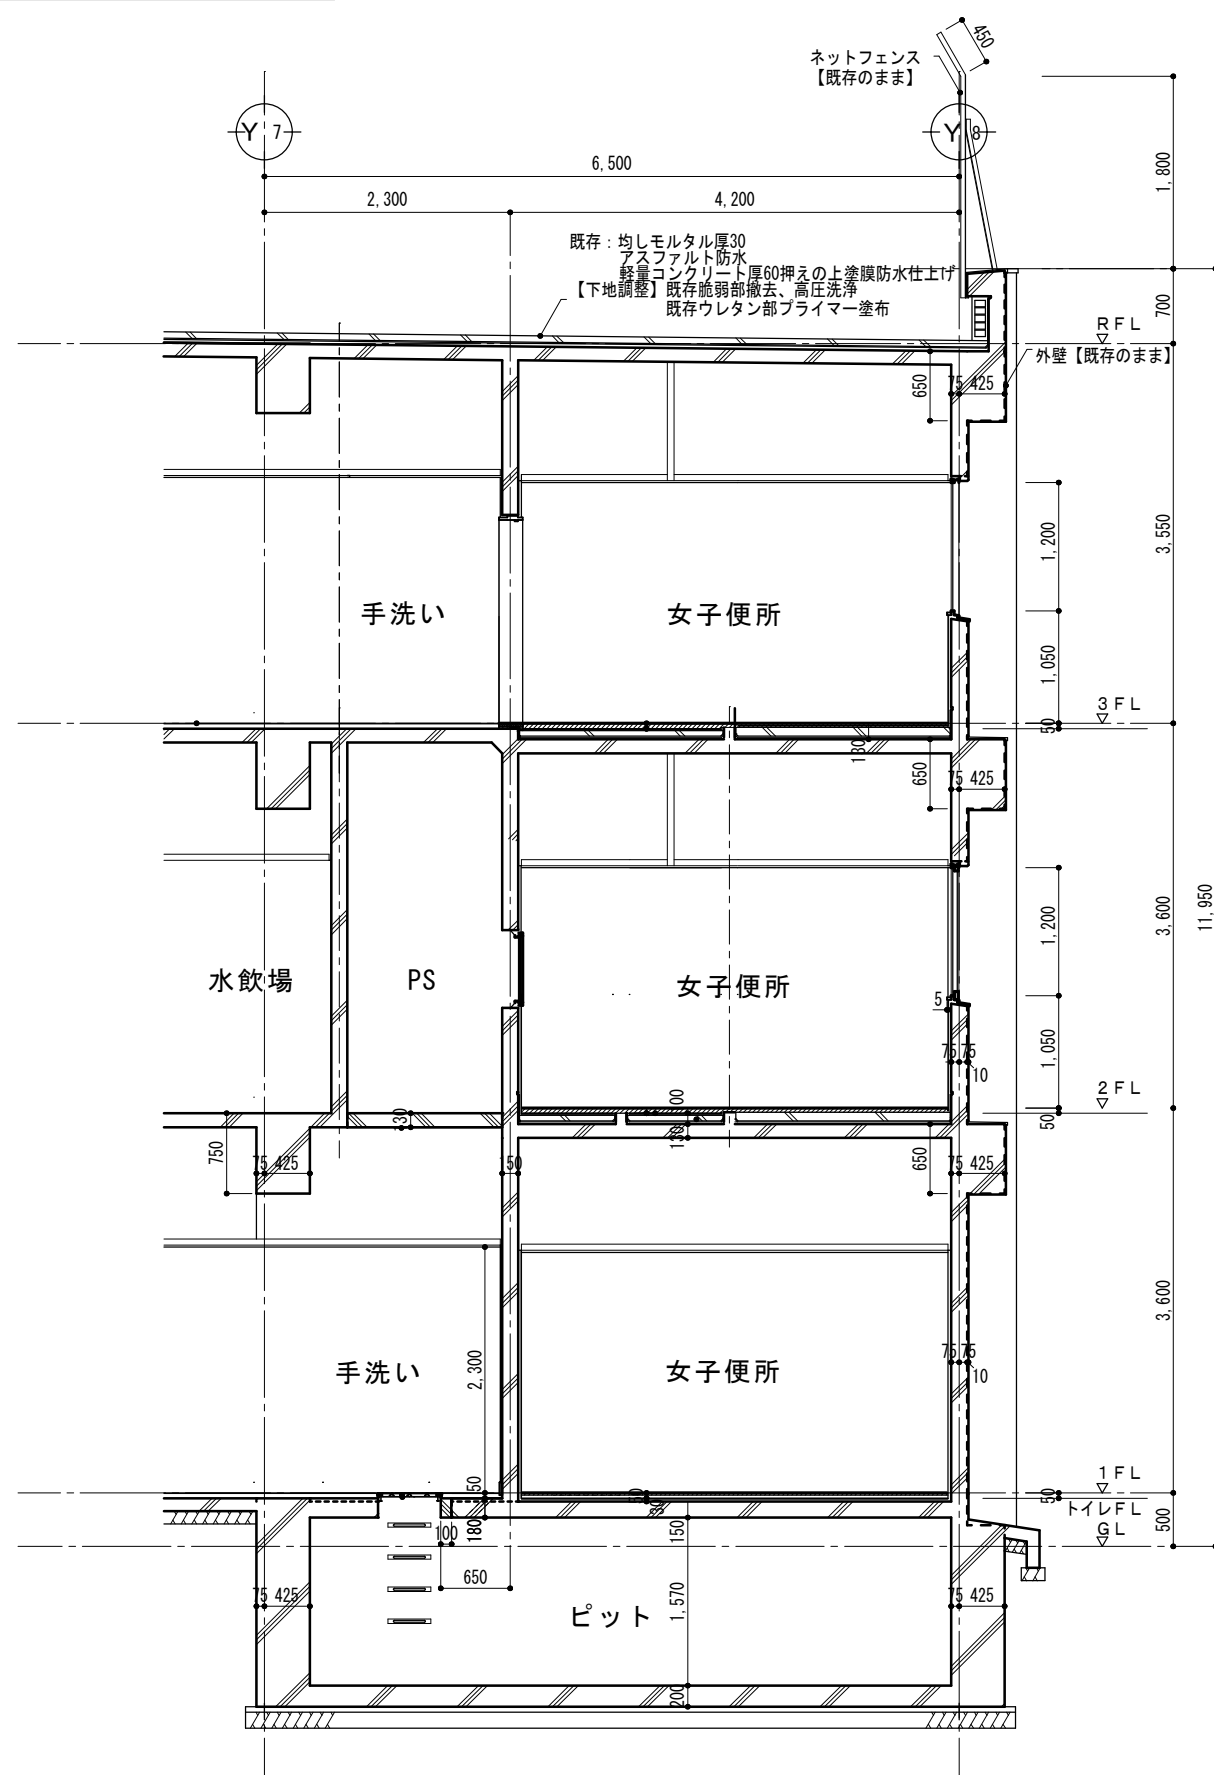

改修 断面詳細図 S=1/50

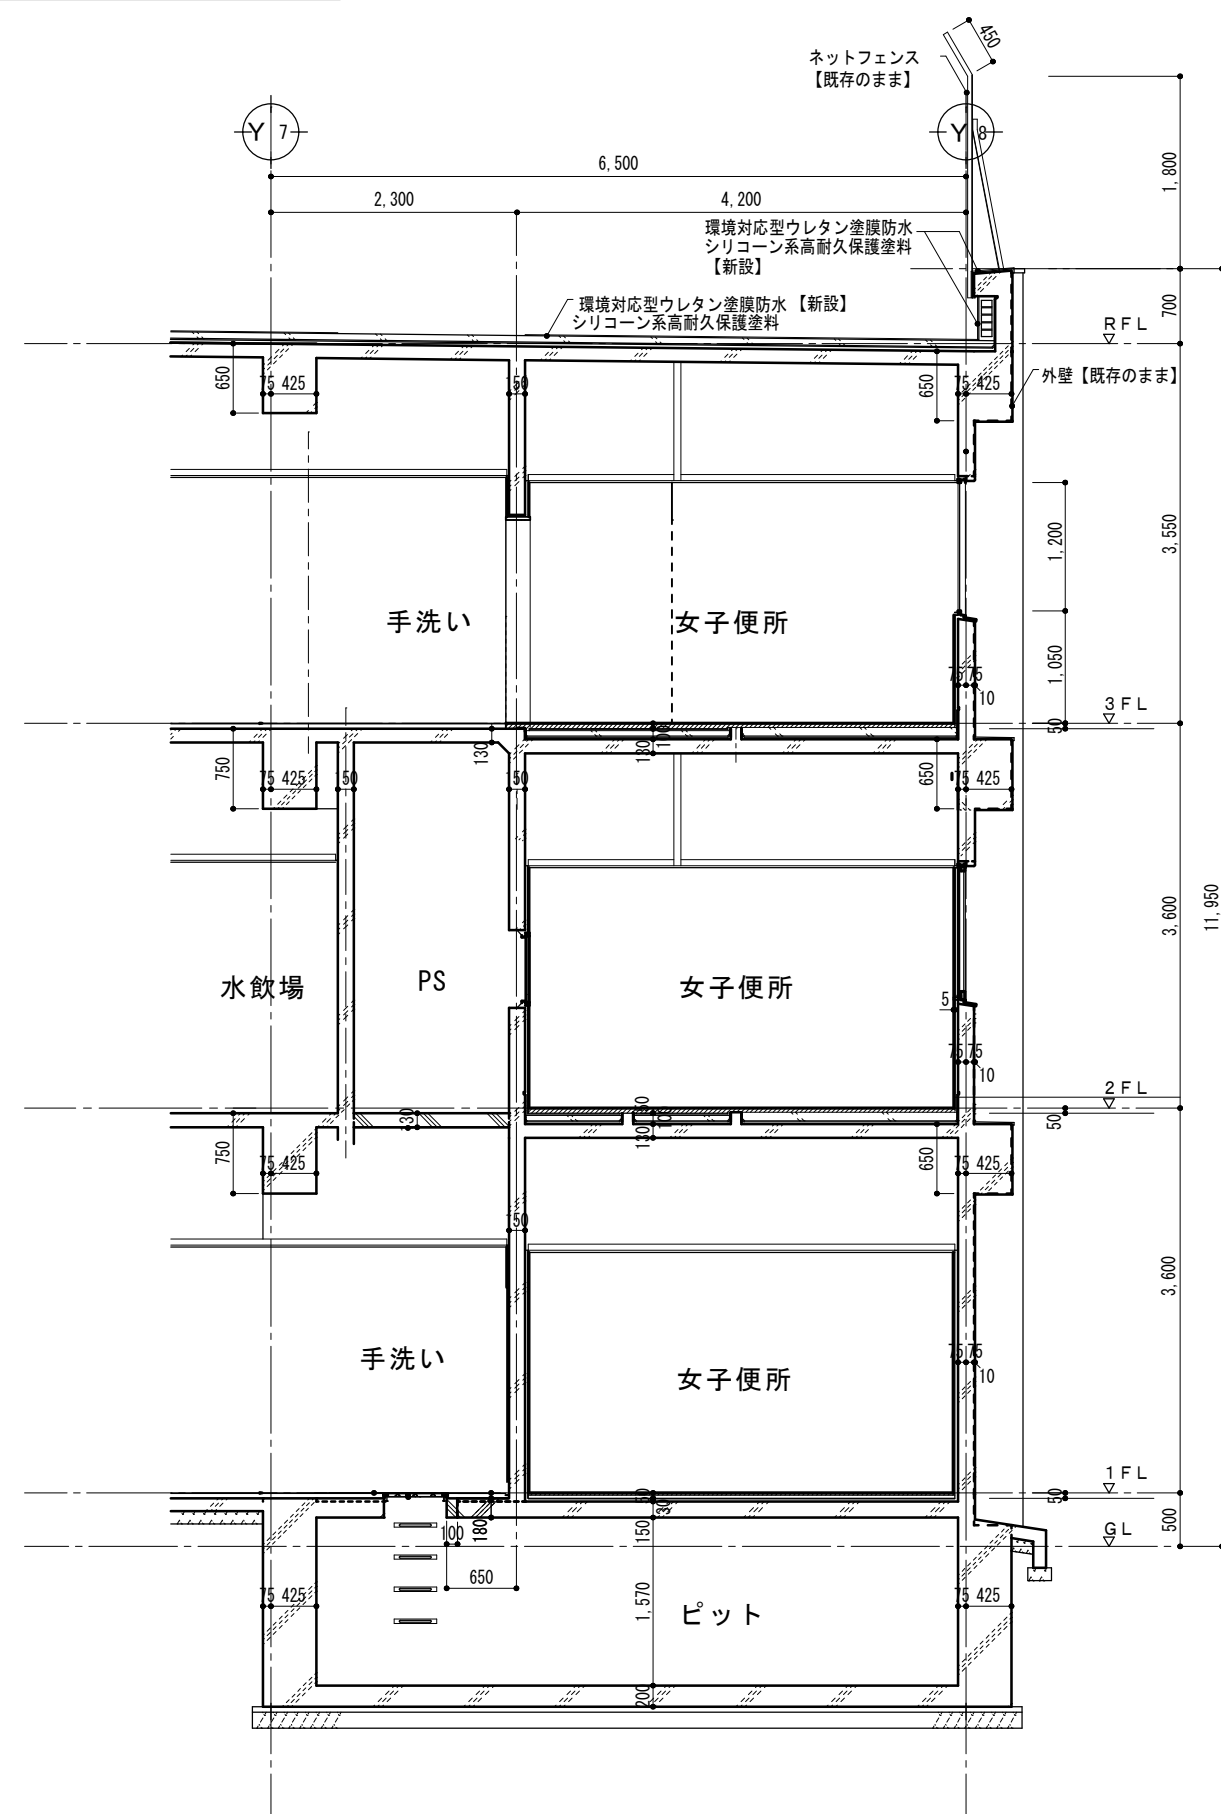


				工事名称		設計年月	
				狭山市立柏原小学校屋上防水改修工事			
		狭山市 生涯学習部 教育施設管理課		断面詳細図		縮尺 A2 1/200	図面番号 A-10

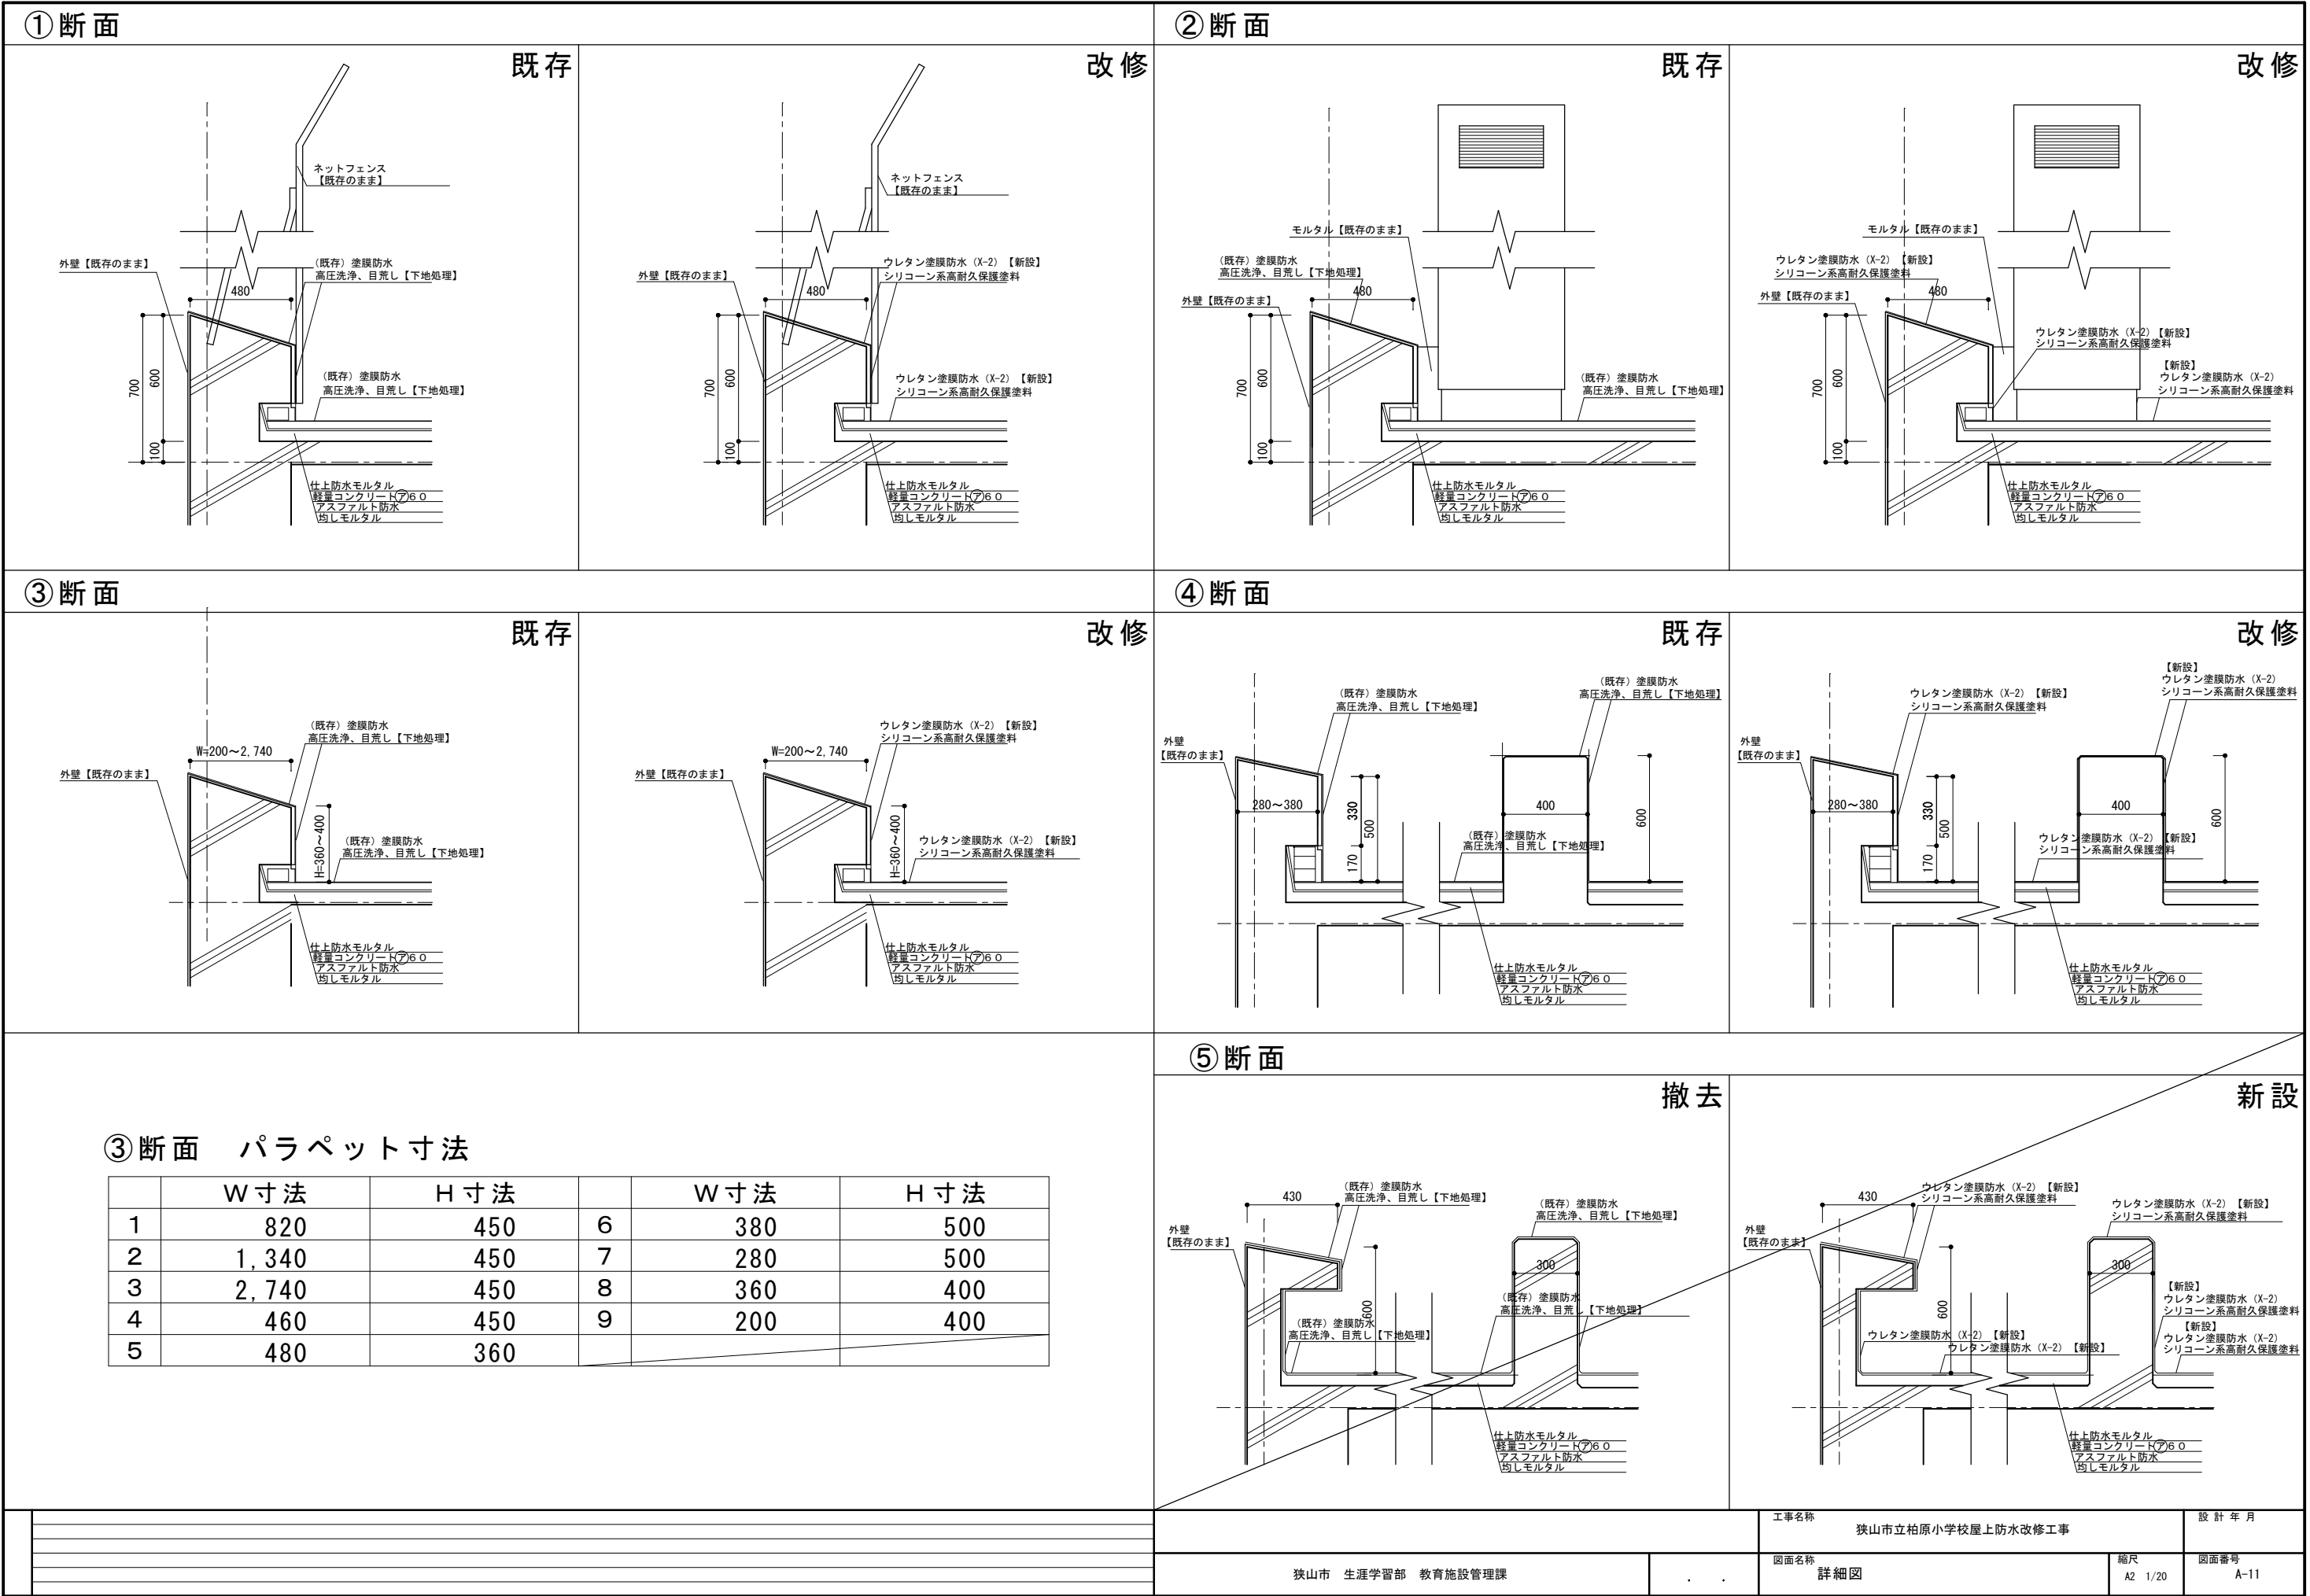


⑥ 断面


既存

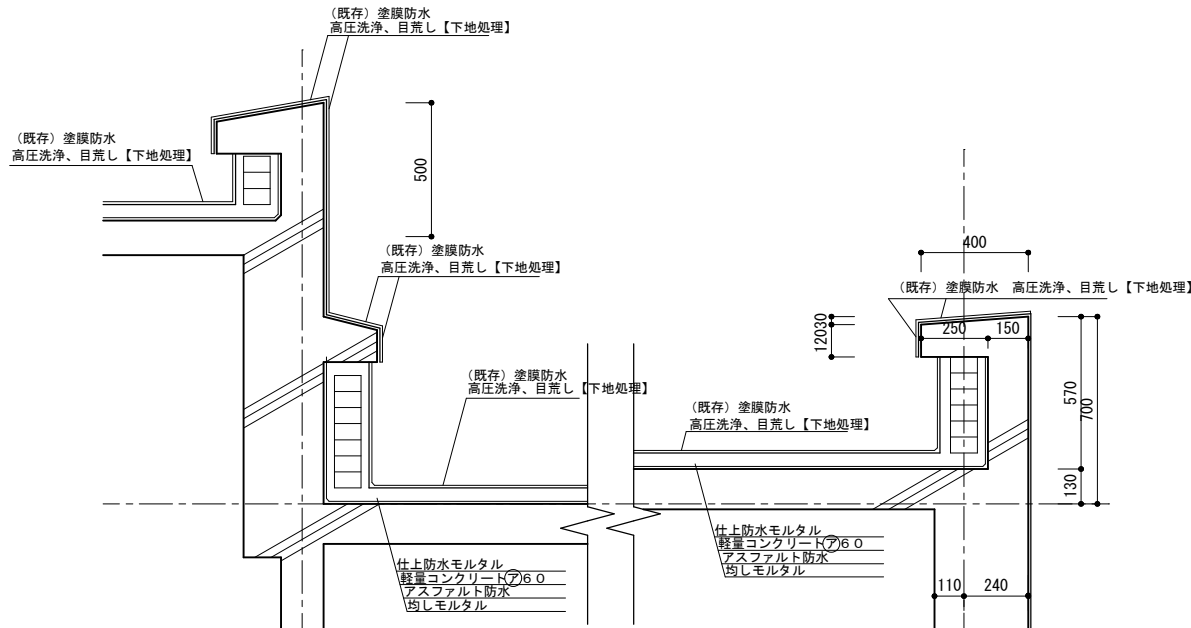

改修

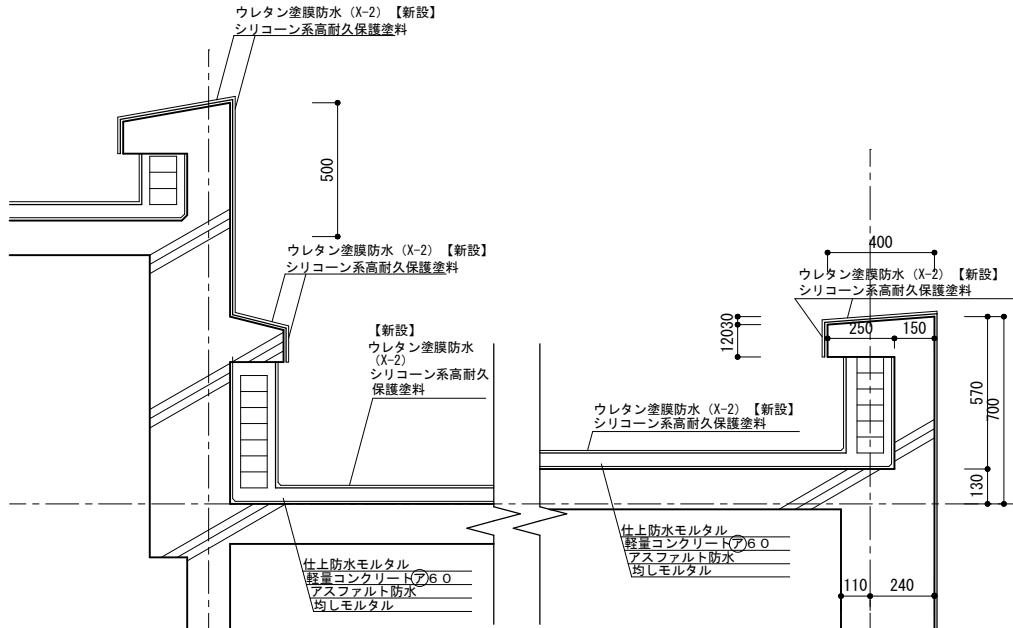

		工事名称		設計年月
狭山市 生涯学習部 教育施設管理課		図面名称 詳細図 2	縮尺 A2 1/20	図面番号 A-12

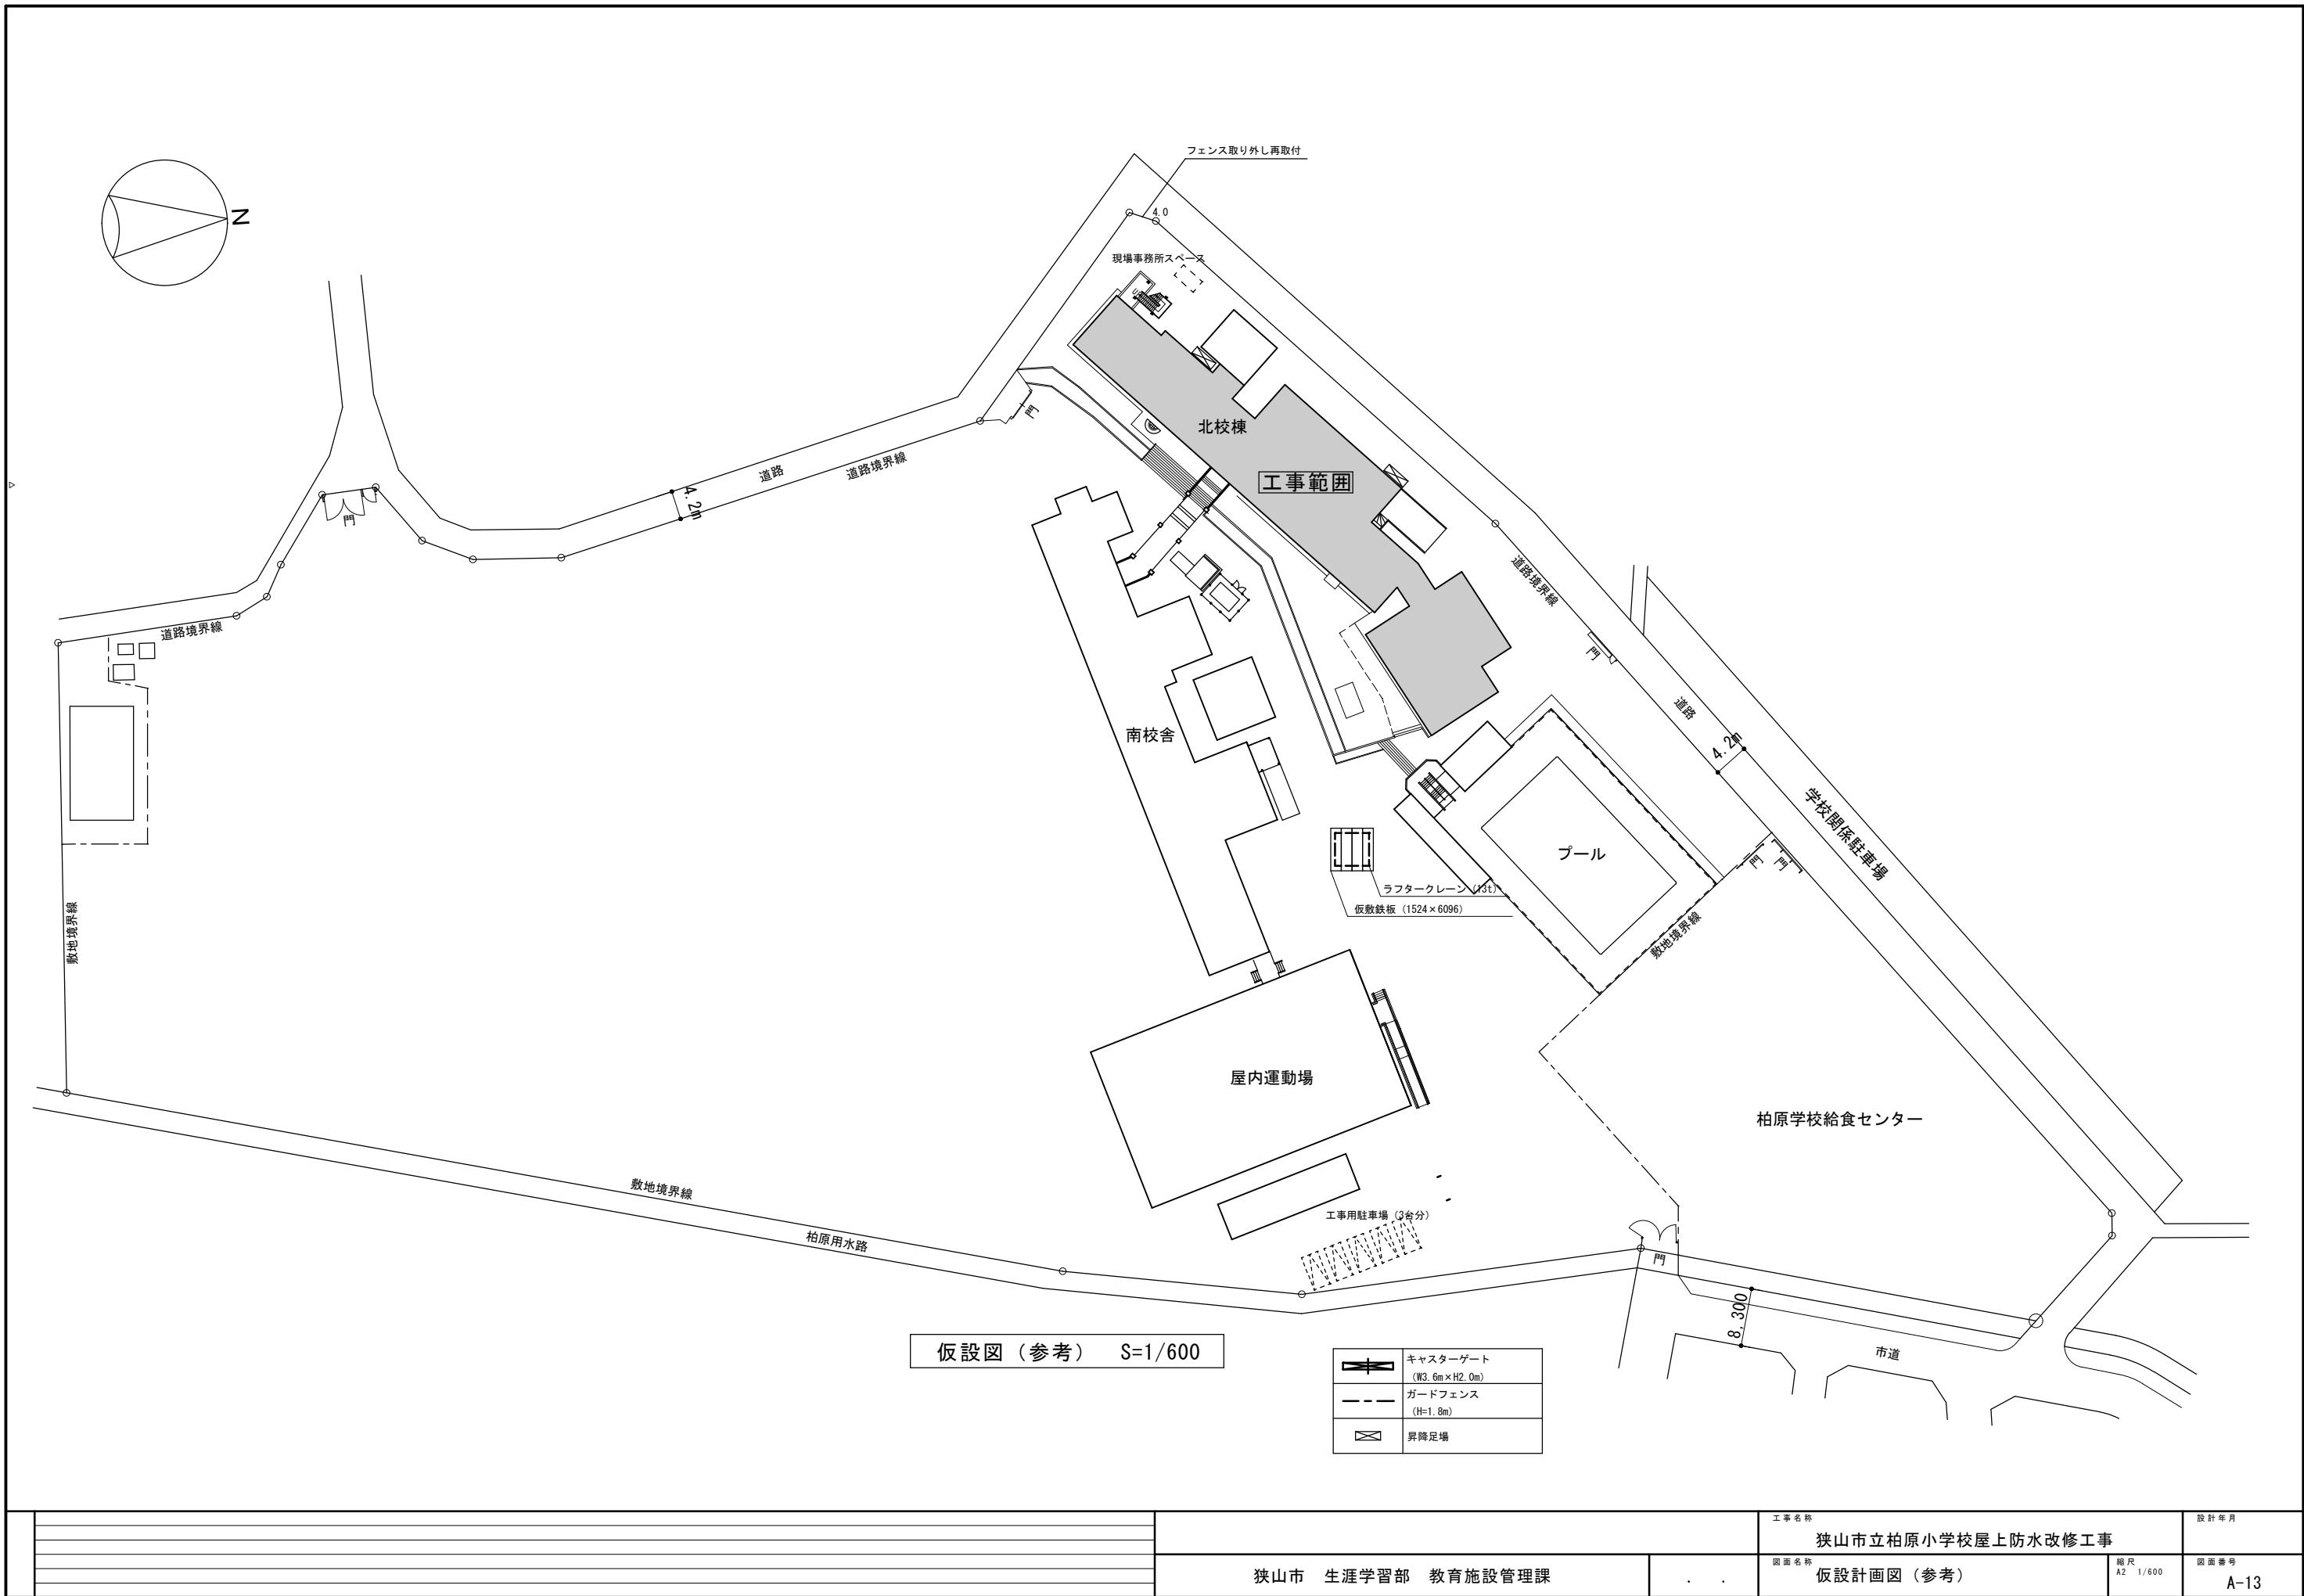

		工事名称		設計年月
		狭山市立柏原小学校屋上防水改修工事		
		図面名称	仮設計画図（参考）	縮尺 A2 1/600
		図面番号	A-13	