


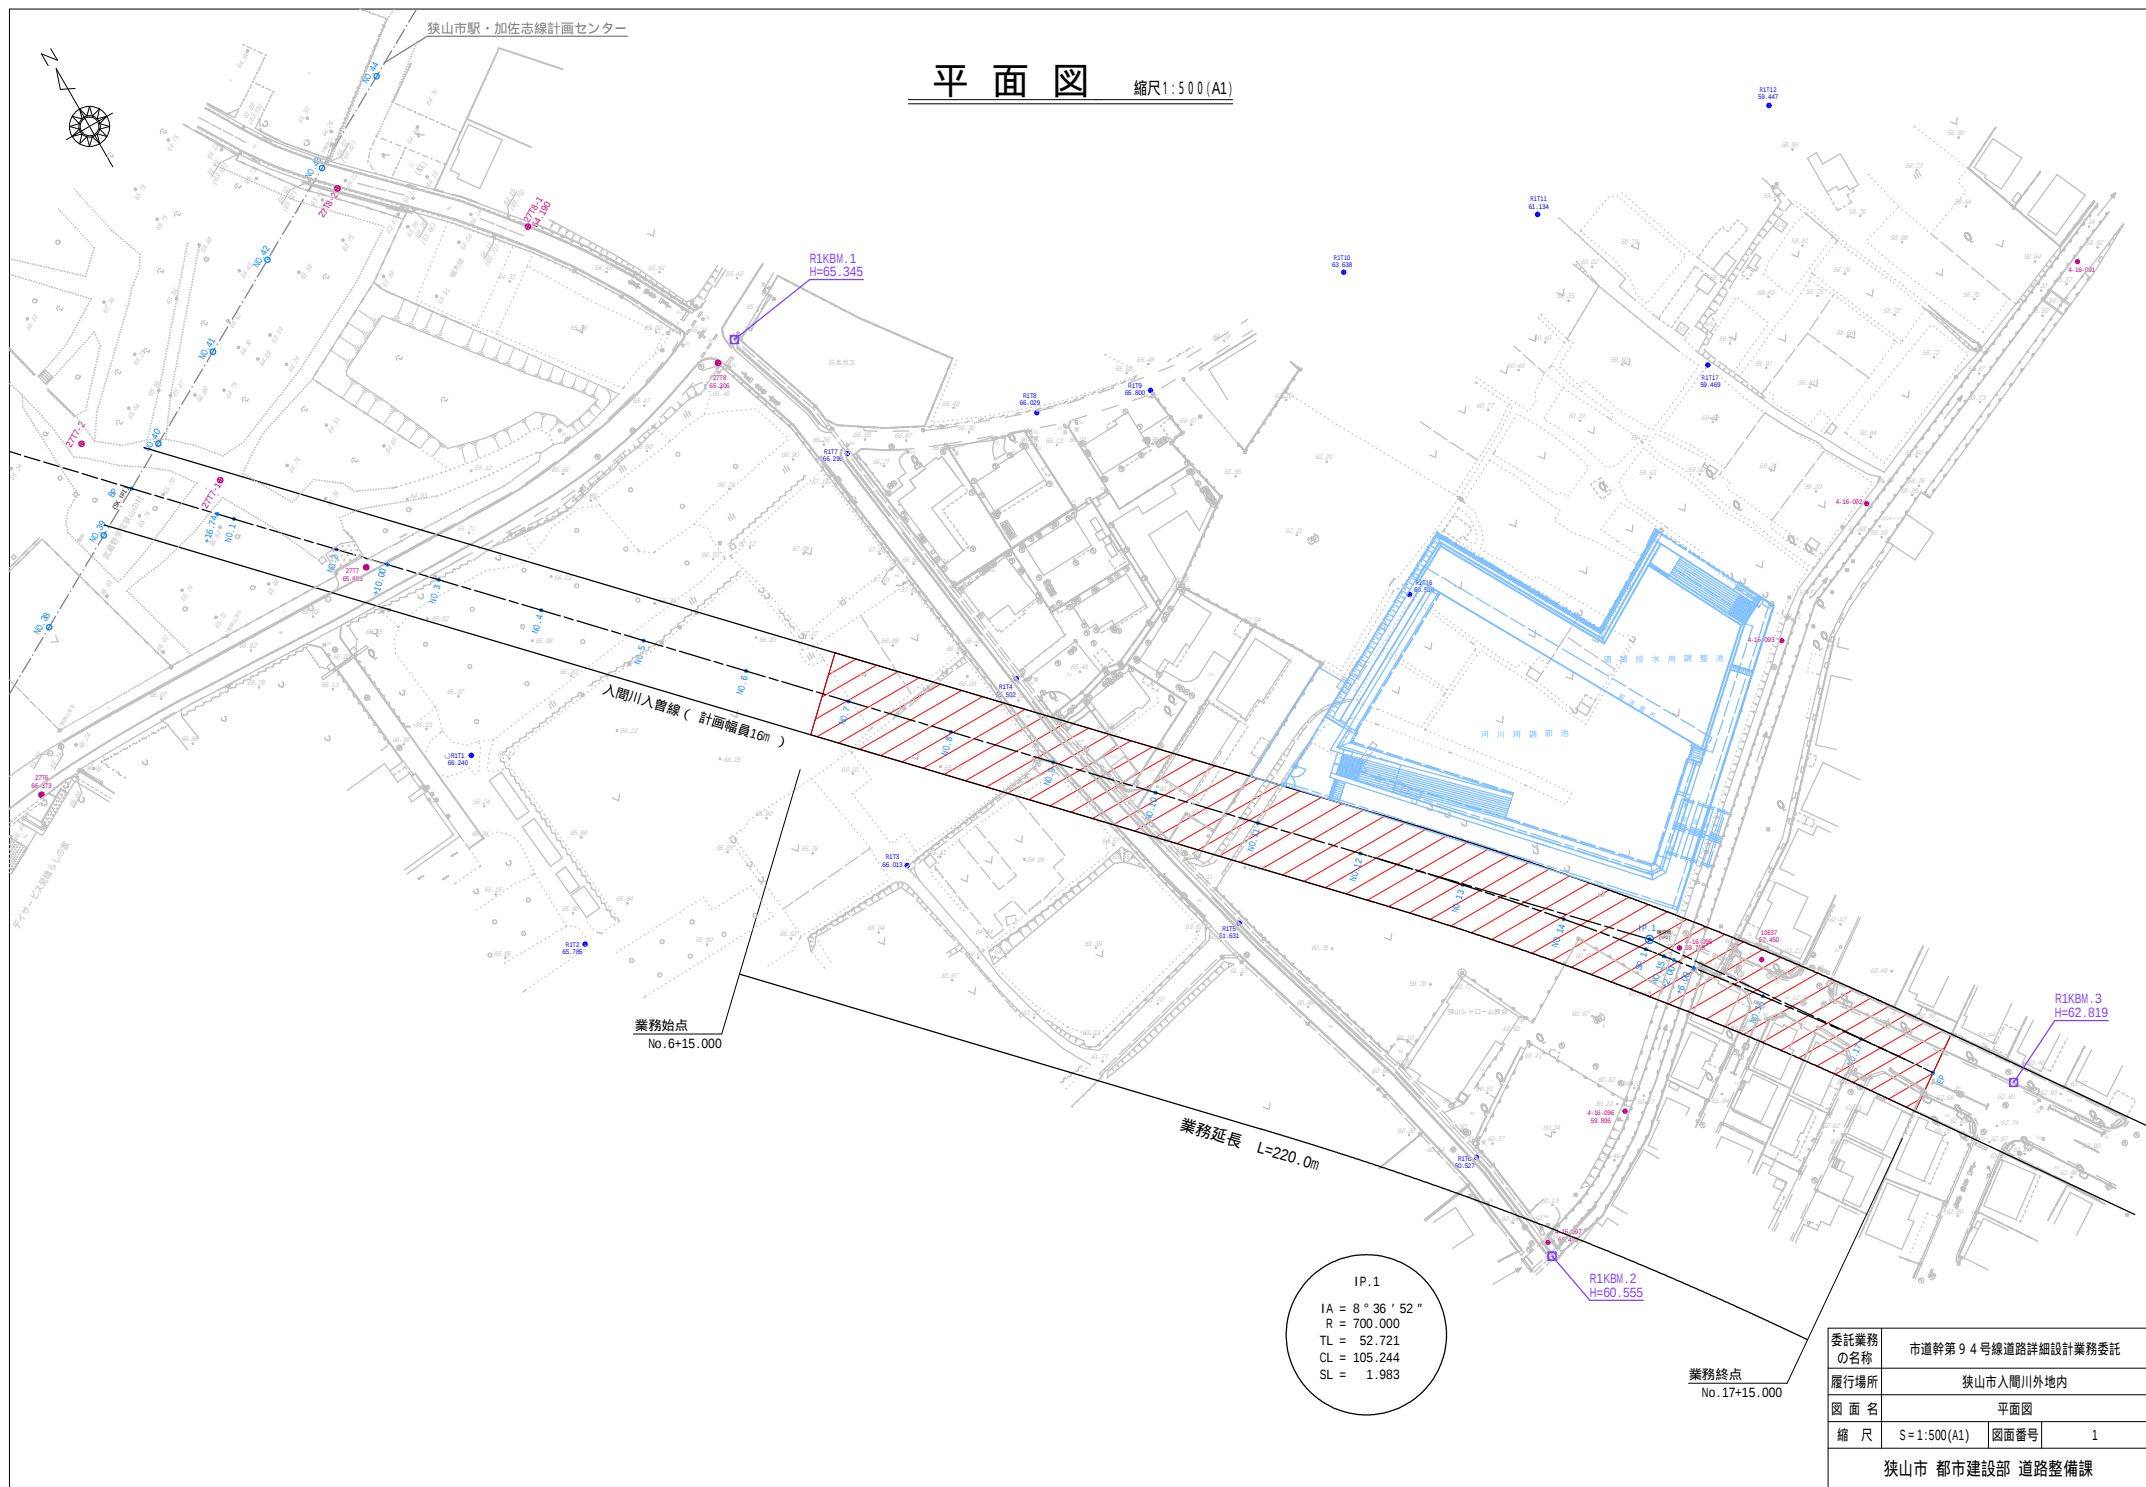

狭山市駅・加佐志線計画センター

平面図

縮尺1:500(A1)

入間川入替線 (計画幅員16m)

業務始点
No.6+15.000

業務延長 L=220.0m

業務終点
No.17+15.000

IP.1
IA = 8° 36' 52"
R = 700.000
TL = 52.721
CL = 105.244
SL = 1.983

委託業務 の名称	市道幹第94号線道路詳細設計業務委託		
履行場所	狭山市入間川外地内		
図面名	平面図		
縮尺	S=1:500(A1)	図面番号	1
狭山市 都市建設部 道路整備課			