



平面図
(狭山市駅加佐志線)

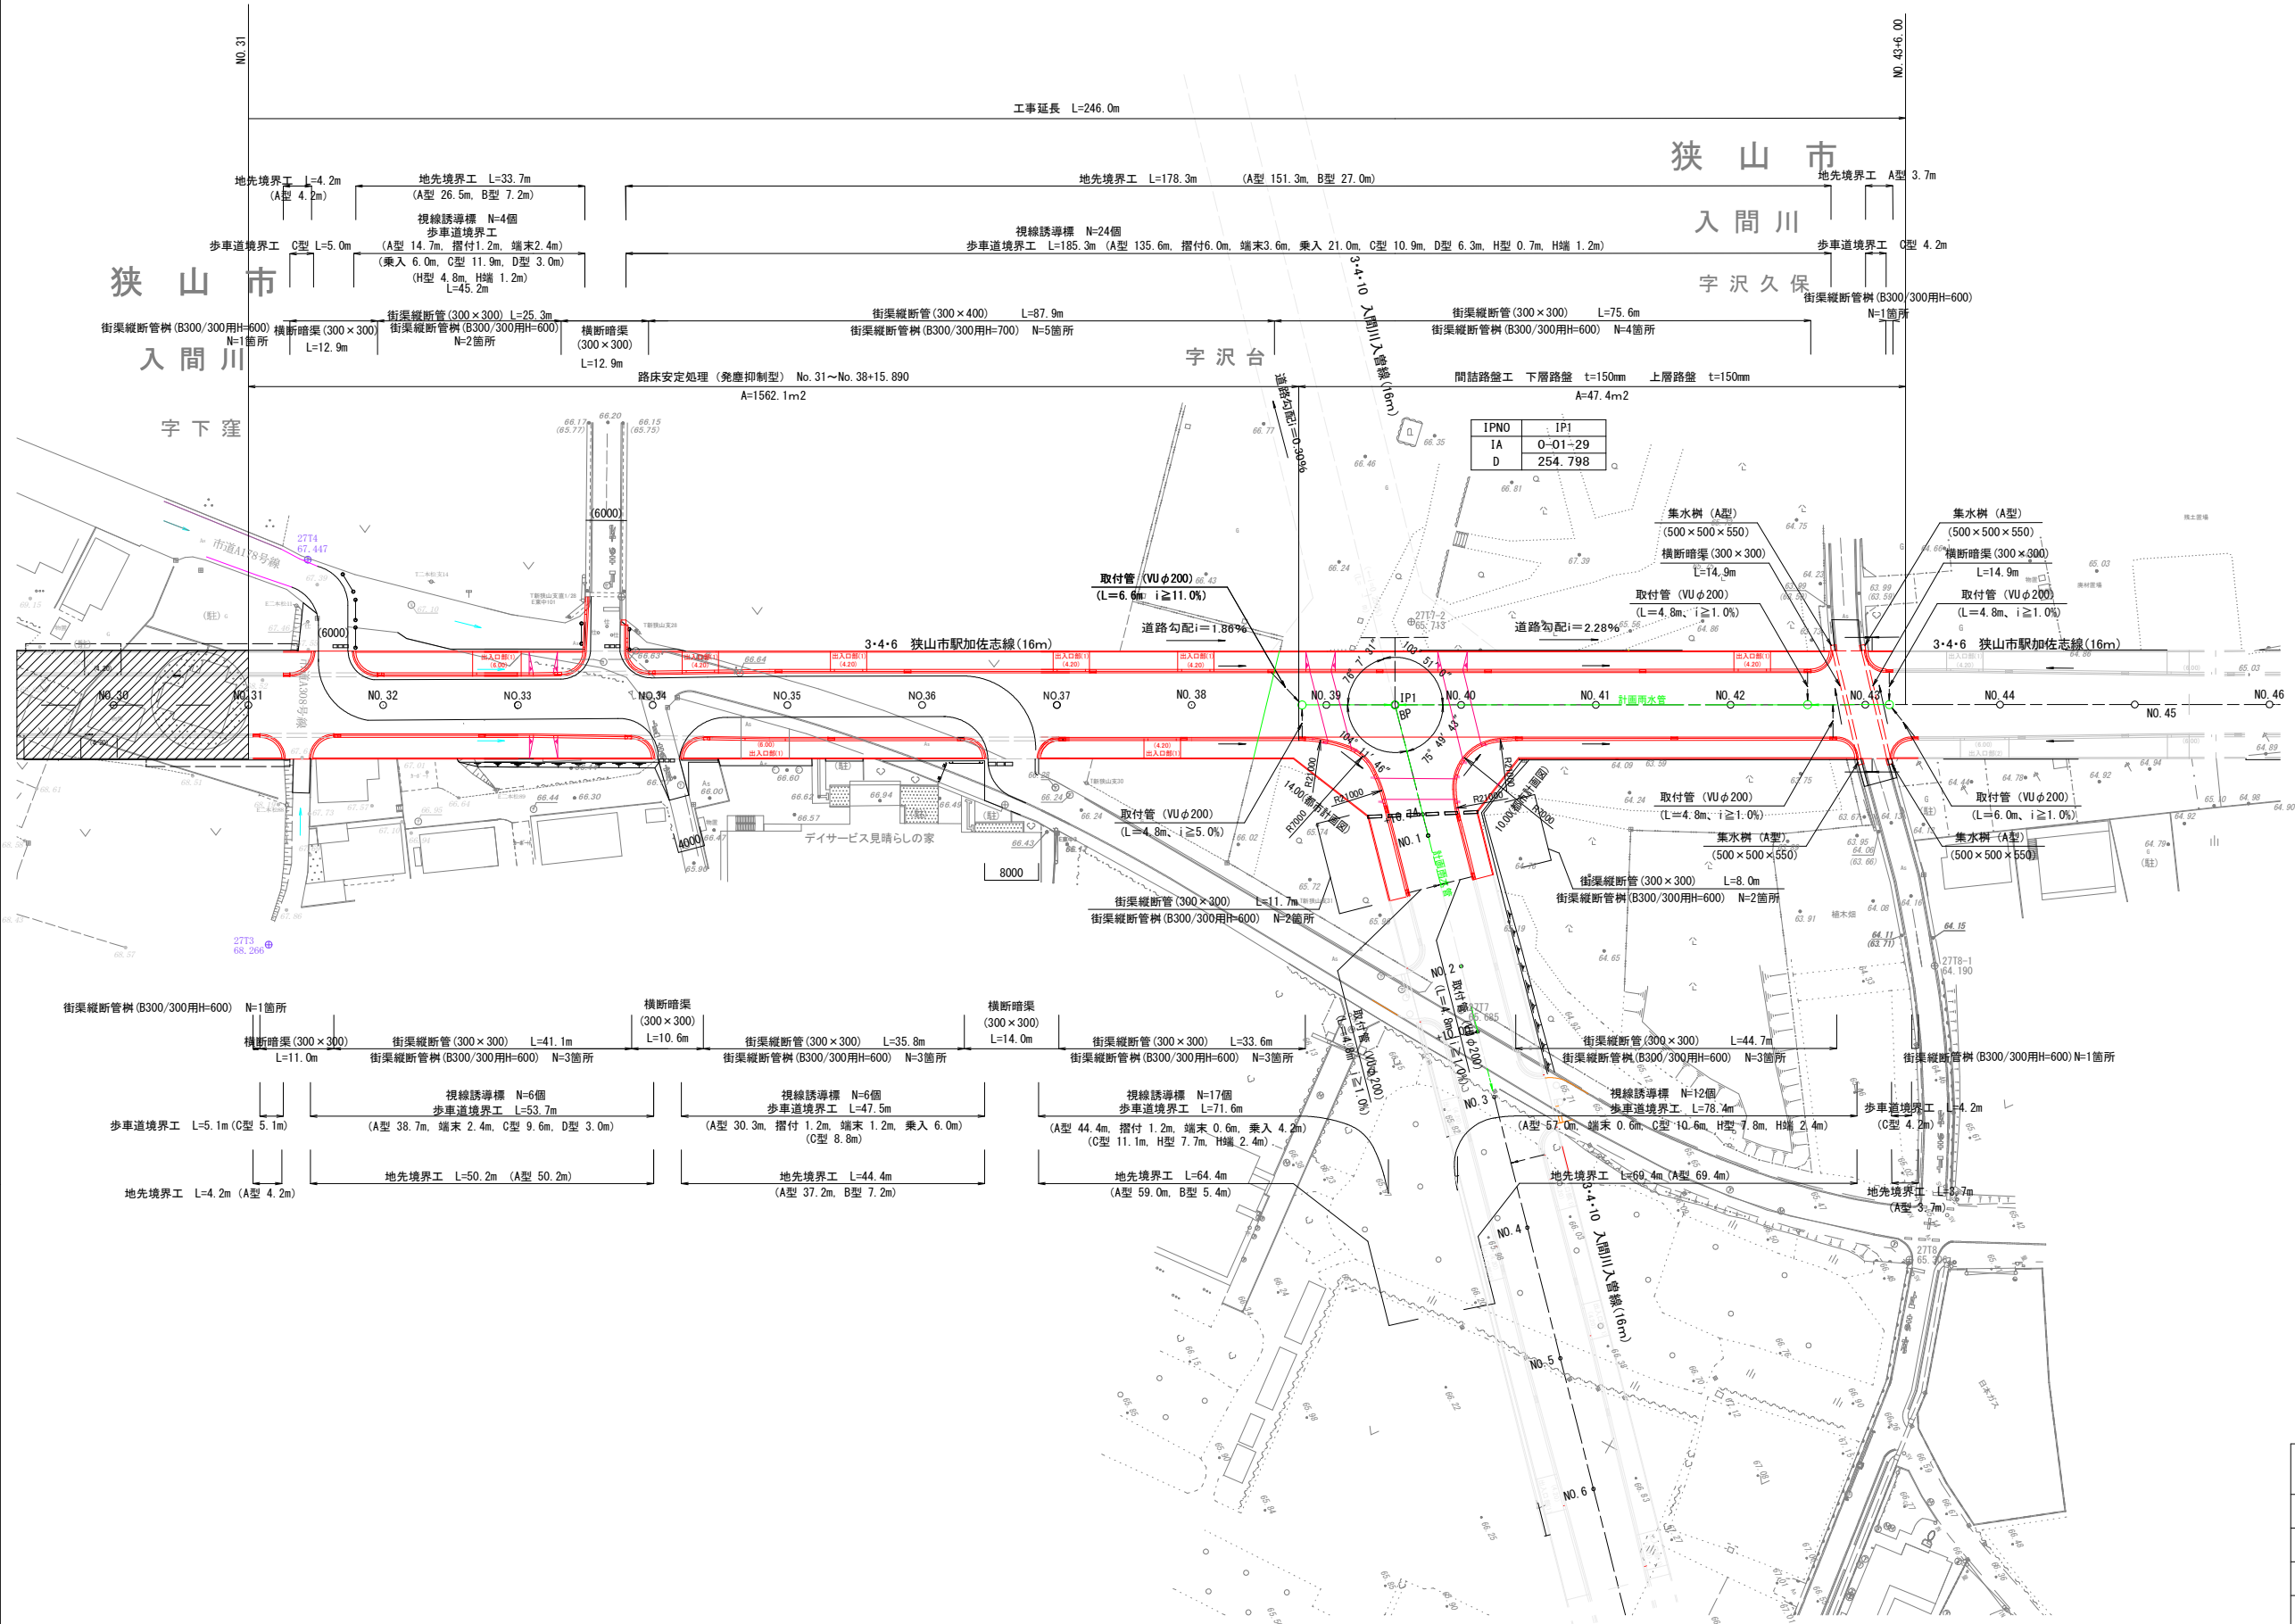

工事名	市道幹第90号線道路築造工事(第3工区)		
路線名	狭山市駅加佐志線／市道幹第90号線		
工事箇所	狭山市入間川地内		
図面名	平面図		
縮 尺	1:500(A1)	図面番号	1 - 16
狭山市都市建設部道路整備課			


工事名	市道幹第90号線道路築造工事(第3工区)		
路線名	狭山市駅加佐志線／市道幹第90号線		
工事箇所	狭山市入間川地内		
図面名	縦断図		
縮 尺	V=1:100 H=1:500	図面番号	2 - 16
	狭山市都市建設部道路整備課		

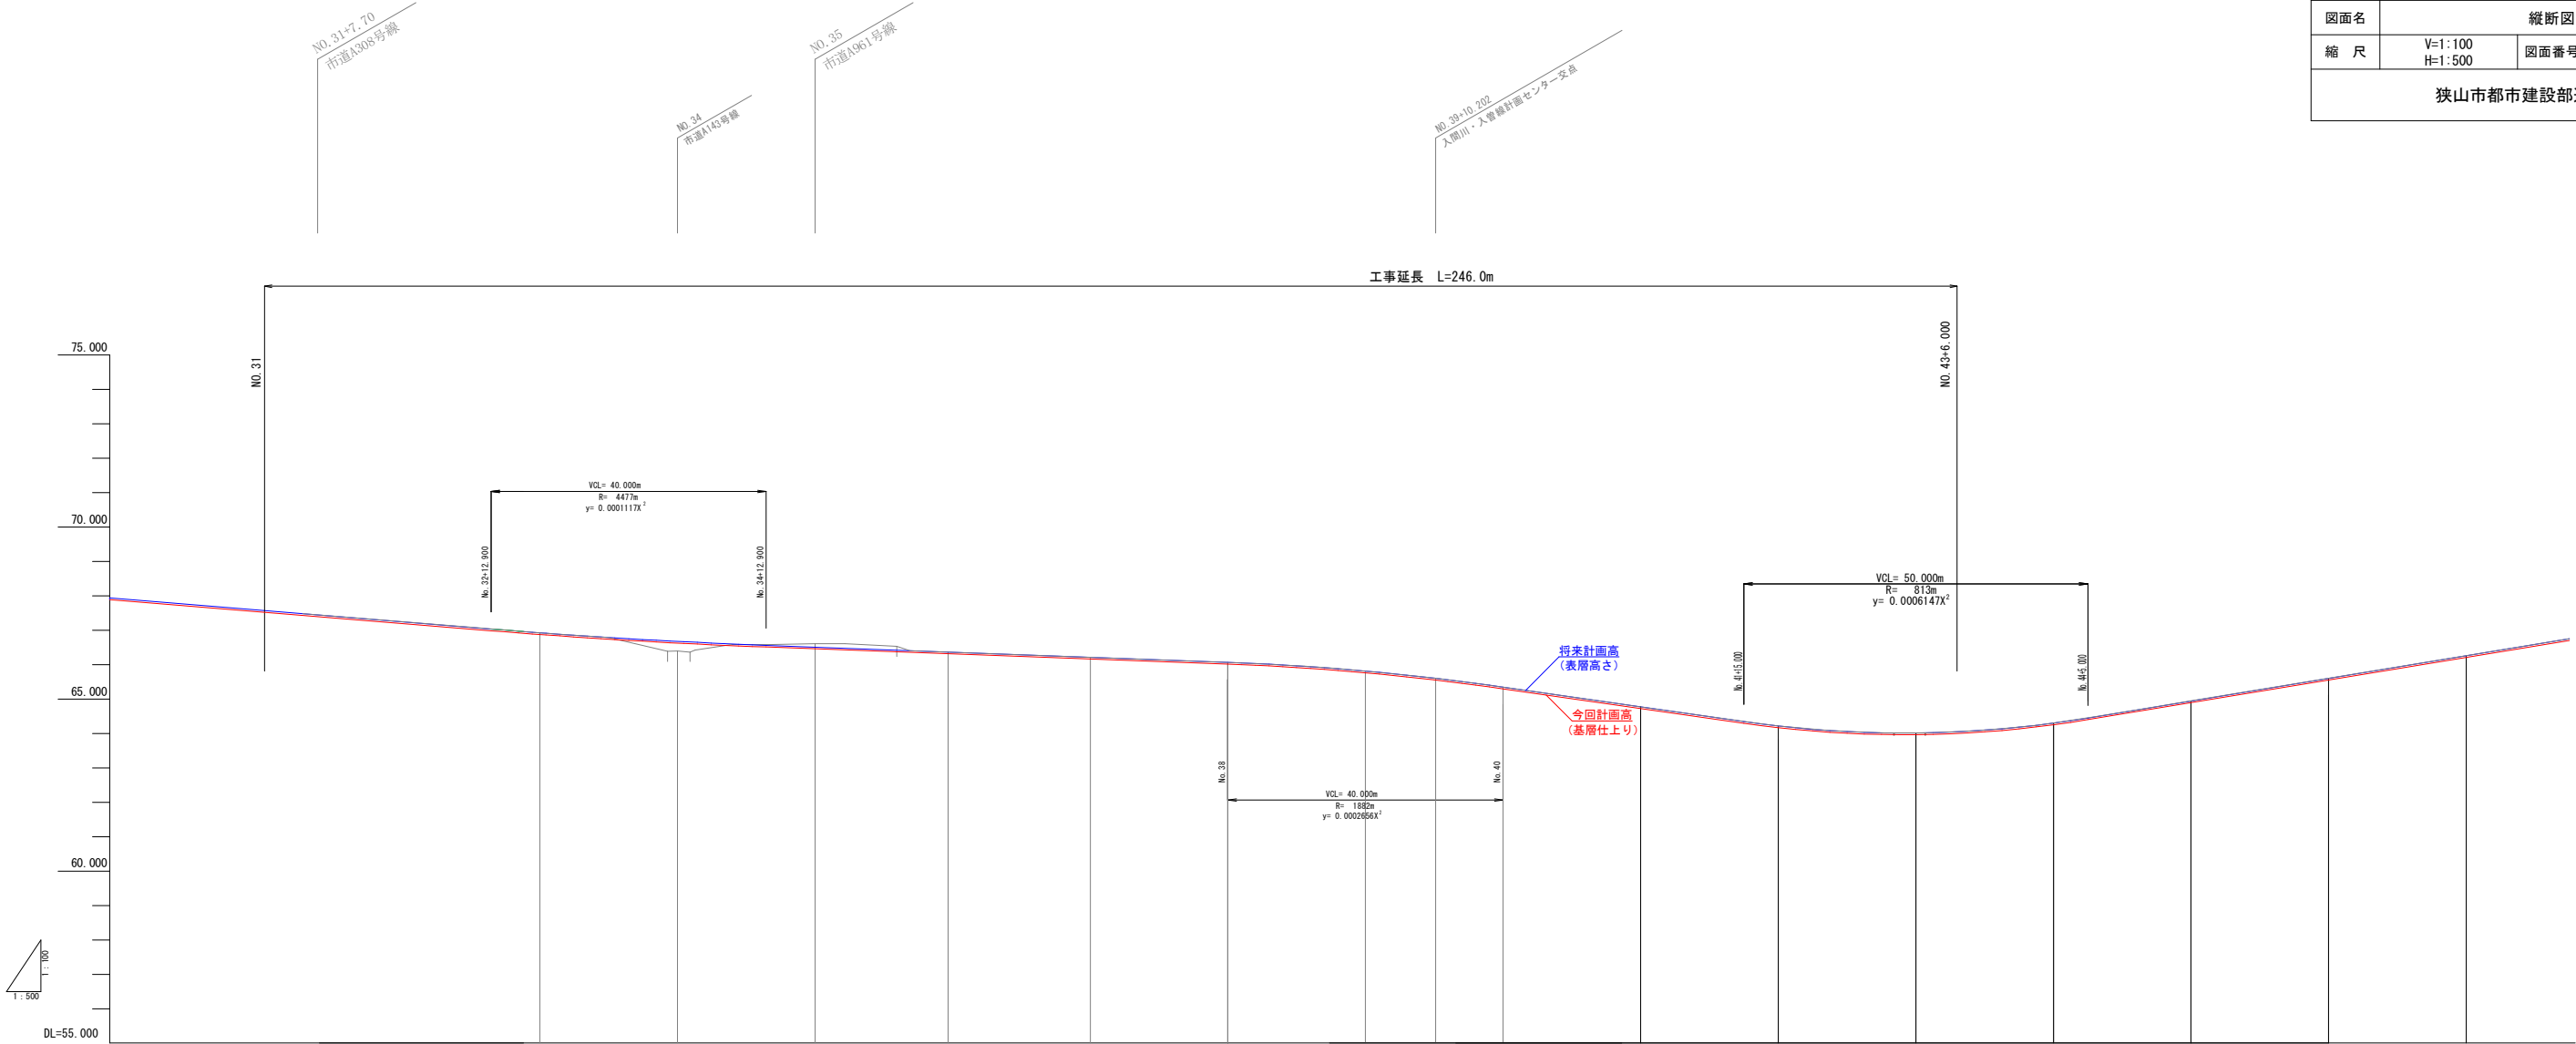

曲 線	測 点	距離		現 況		今回計画		切土	盛土	勾配
		単距離	追加距離	中心標高	地面高	今回計画高	将来計画高			
	No. 30	20.000	600.000				67.899			
	No. 31	20.000	620.000	67.523	67.52	67.523	67.573			
	No. 32	20.000	640.000	67.200	67.26	67.197	67.247	0.08		
	No. 32 +12.900		652.900			66.986	67.036			
	No. 33	20.000	660.000	66.939	66.94	66.876	66.926	0.08		
	No. 33 +12.900		672.900			66.705	66.755		0.23	
	No. 34	20.000	680.000	66.399	66.40	66.626	66.676			
	No. 34 +12.900		692.900			66.512	66.562			
	No. 35	20.000	700.000	66.613	66.61	66.460	66.510	0.15		
	No. 36	20.000	720.000	66.383		66.313	66.363	0.05		
	No. 37	20.000	740.000	66.215		66.165	66.215	0.05		
	No. 38	20.000	760.000	66.088	66.07	66.018	66.068	0.05		
	No. 39	20.000	780.000	65.764	65.76	65.764	65.814			
	IP1	10.202	790.202	65.552	65.55	65.552	65.602			
	No. 40	9.798	800.000	65.297	65.30	65.297	65.347			
	No. 41	20.000	820.000	64.725	64.73	64.725	64.775			
	No. 41 +15.000	15.000	835.000	64.296	64.30	64.296	64.346			
	No. 42	5.000	840.000	64.168	64.17	64.168	64.218			
	NP. 16	14.944	854.944	64.019	64.02	63.989	64.019			
	NP. 17	3.776	858.720	64.012	64.01	63.982	64.012	0.05		
	NP. 18	0.061	860.091	64.032	64.03	63.982	64.032			
	NP. 19	3.786	863.877	64.032	64.03	63.982	64.032			
	No. 44	16.123	880.000	64.252	64.25	64.252	64.302			
	No. 44 +5.000	5.000	885.000	64.401	64.40	64.401	64.451			
	No. 45	15.000	900.000	64.894	64.89	64.894	64.944			
	No. 46	20.000	920.000	65.551	65.55	65.551	65.601			

1A=0° 01' 28"

縮尺1 : 100 (A1)

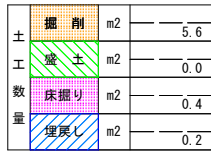


土工数量	掘 削	m2	5.9
	盛 土	m2	0.0
	床掘り	m2	0.4
	埋戻し	m2	0.2

土 工 数 量		掘 削	m2	— — — 5.9
		盛 土	m2	— — — 0.0
		床掘り	m2	— — — 0.4
		埋戻し	m2	— — — 0.2


工事名	市道幹第90号線道路築造工事(第3工区)		
路線名	狹山市駅加佐志線・市道幹第90号線		
工事箇所	狹山市入間川地内		
図面名	横断面図1		
縮 尺	V=1:100 (A1)	図面番号	3 - 16
狹山市都市建設部道路整備課			

横断図 2 縮尺：100(A1)

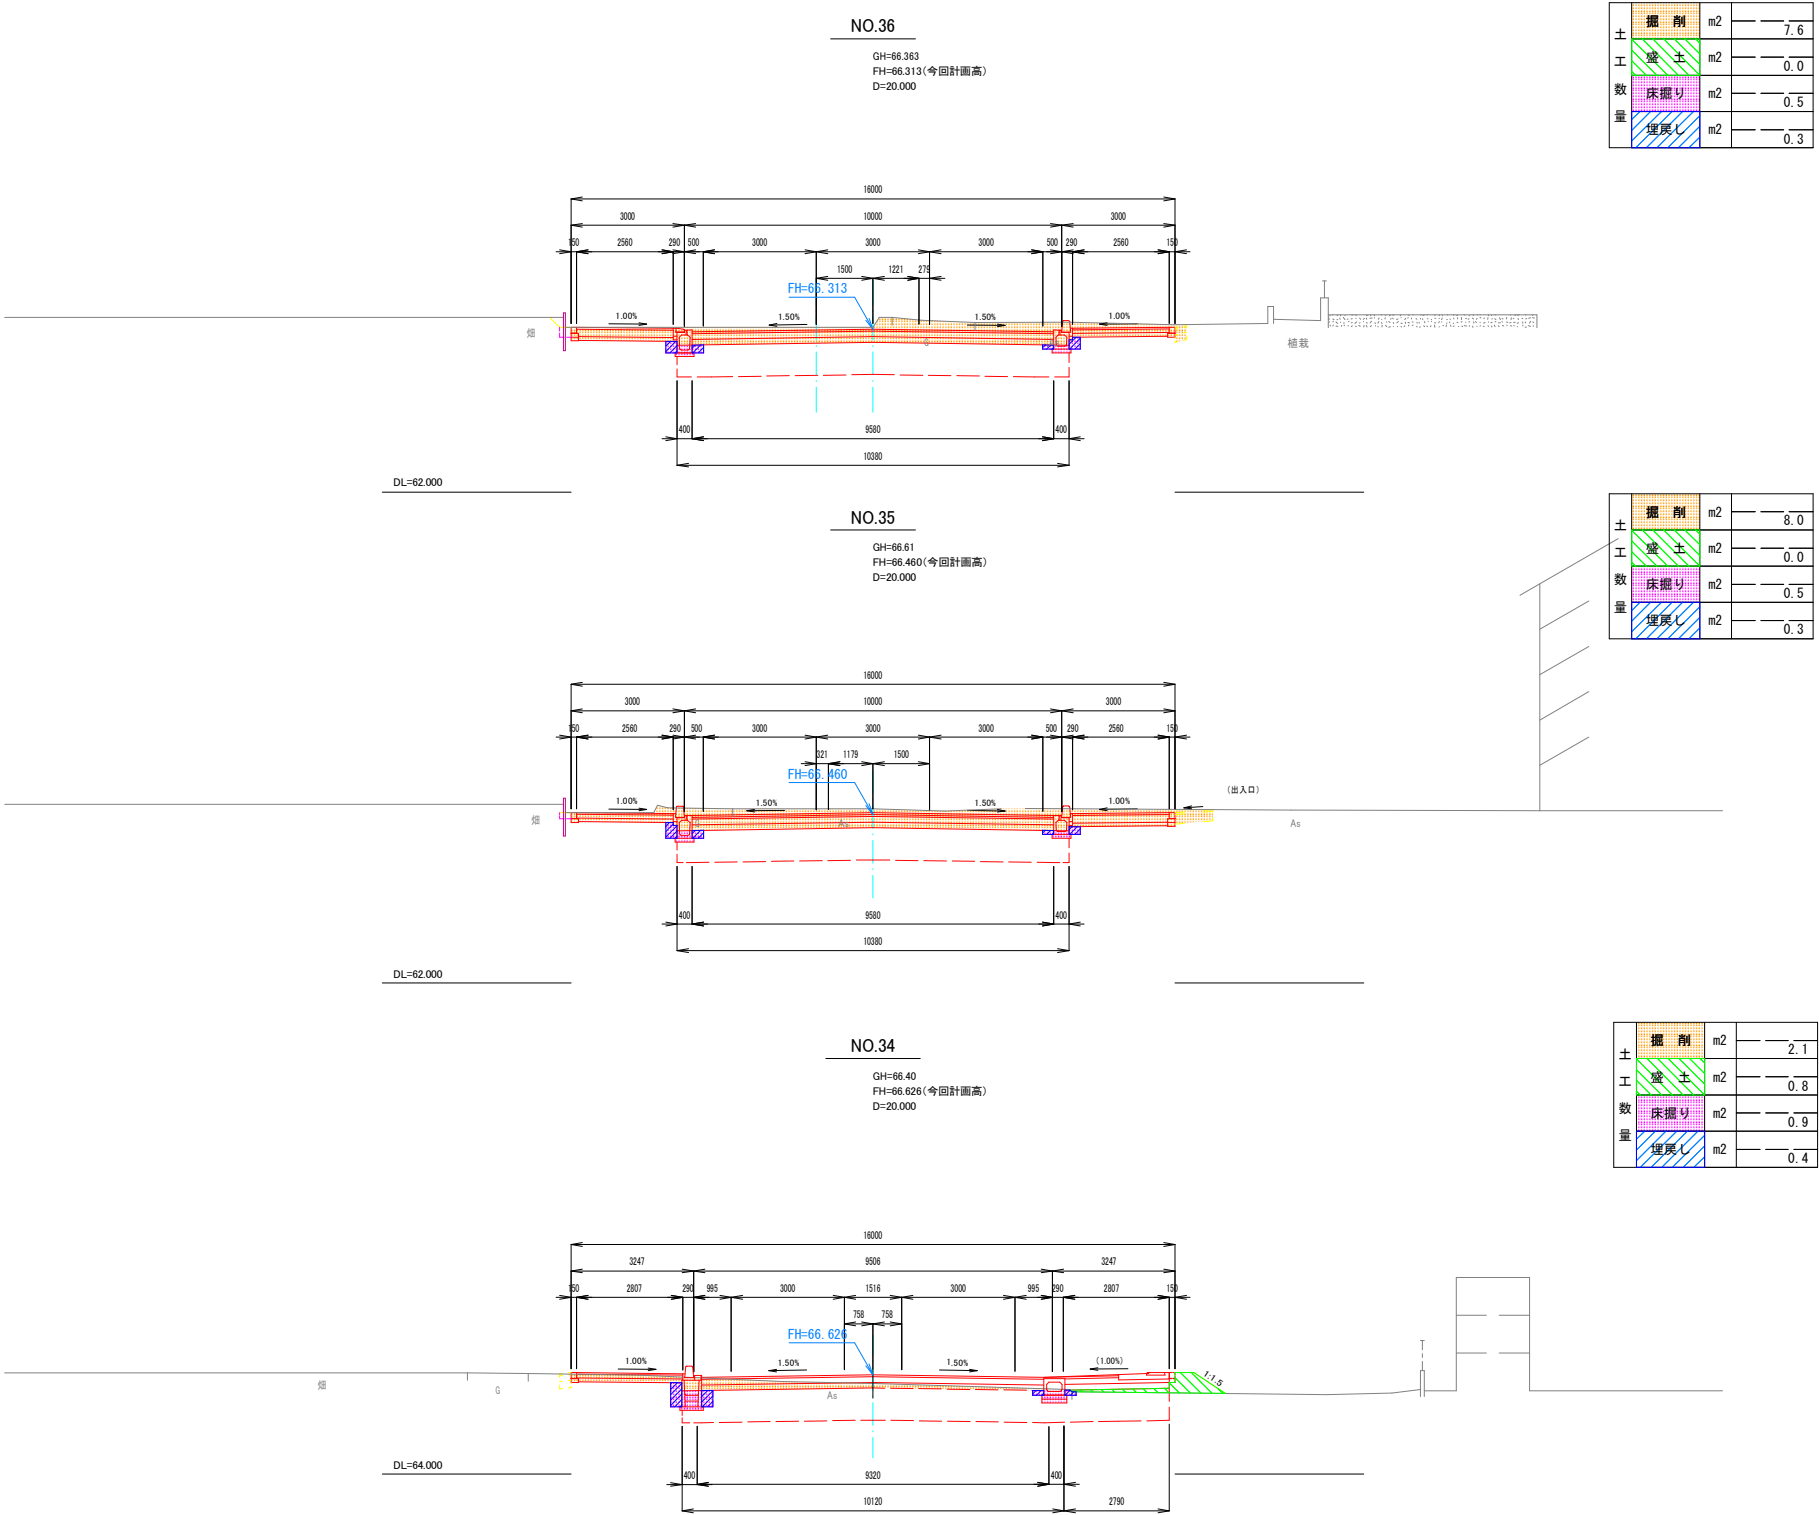


工事名	市道幹第90号線道路築造工事(第3工区)		
路線名	狭山市駅加佐志線／市道幹第90号線		
工事箇所	狭山市入間川地内		
図面名	横断図2		
縮 尺	V=1:100 (A1)	図面番号	4 - 16
狭山市都市建設部道路整備課			

横断図 3 縮尺：100 (A1)

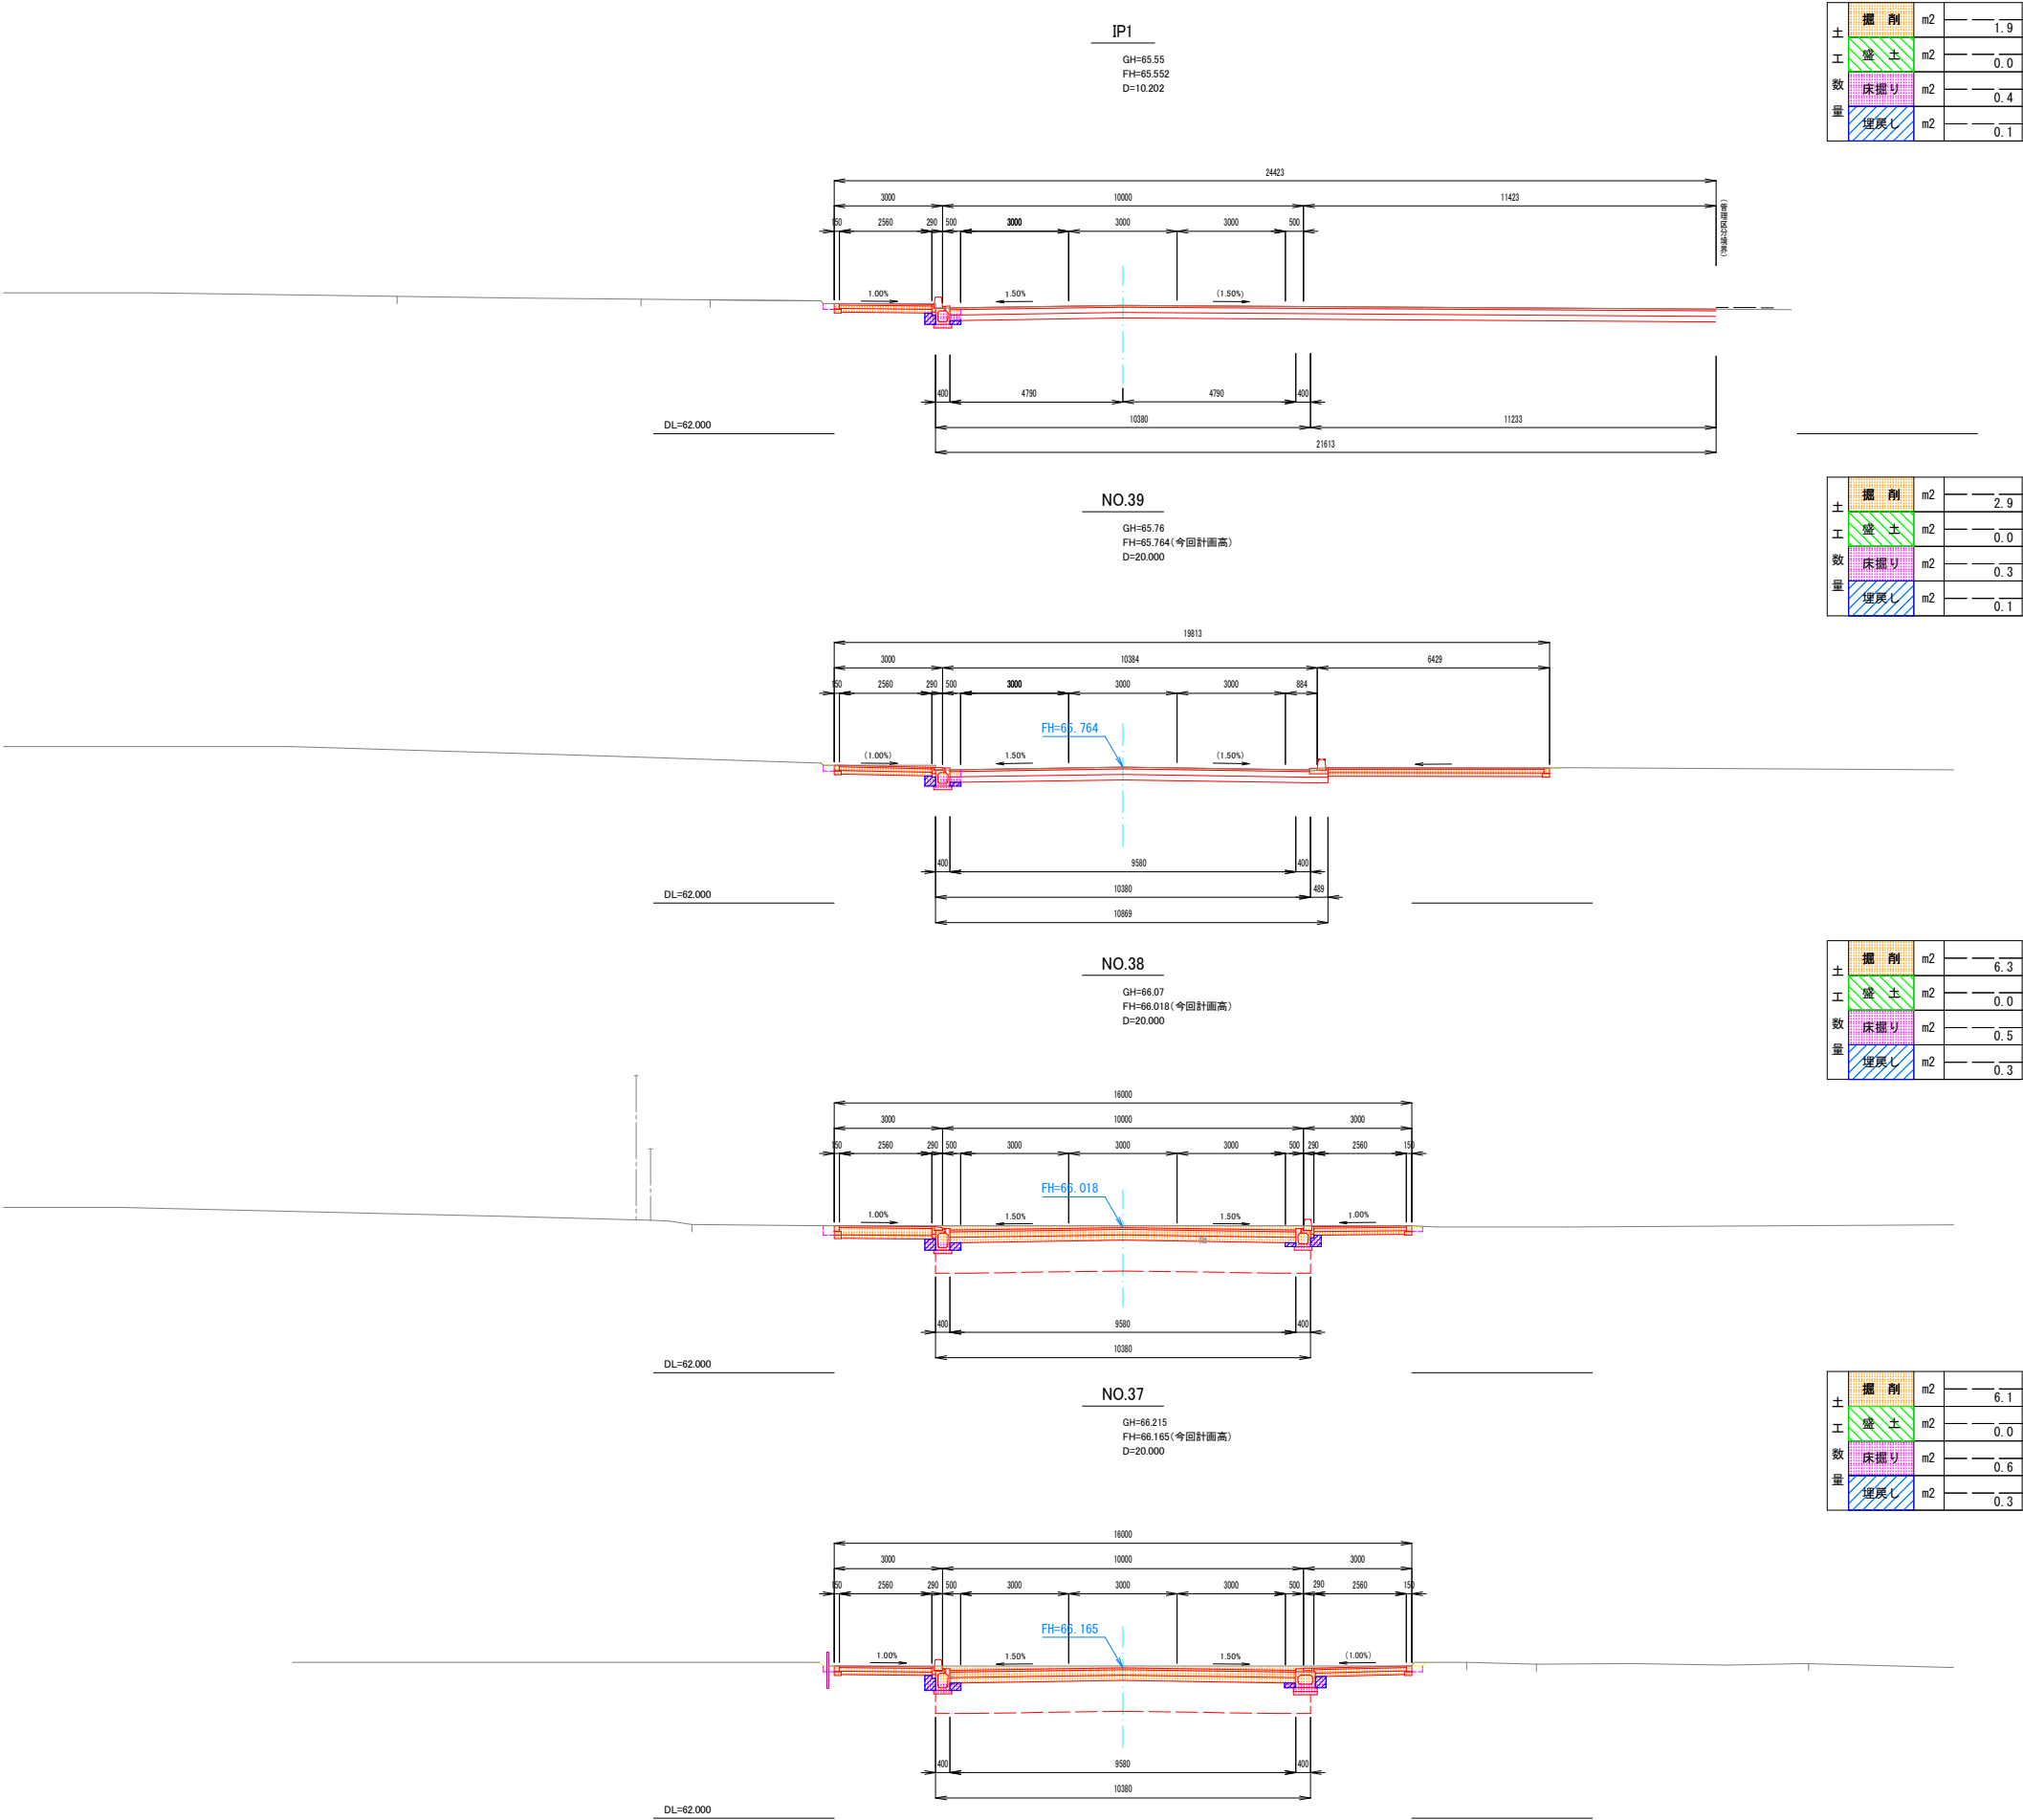


工事名	市道幹第90号線道路築造工事(第3工区)		
路線名	狭山市駅加佐志線／市道幹第90号線		
工事箇所	狭山市入間川地内		
図面名	横断図3		
縮 尺	V=1:100 (A1)	図面番号	5 - 16
狭山市都市建設部道路整備課			

横断図 4 縮尺：100 (A1)

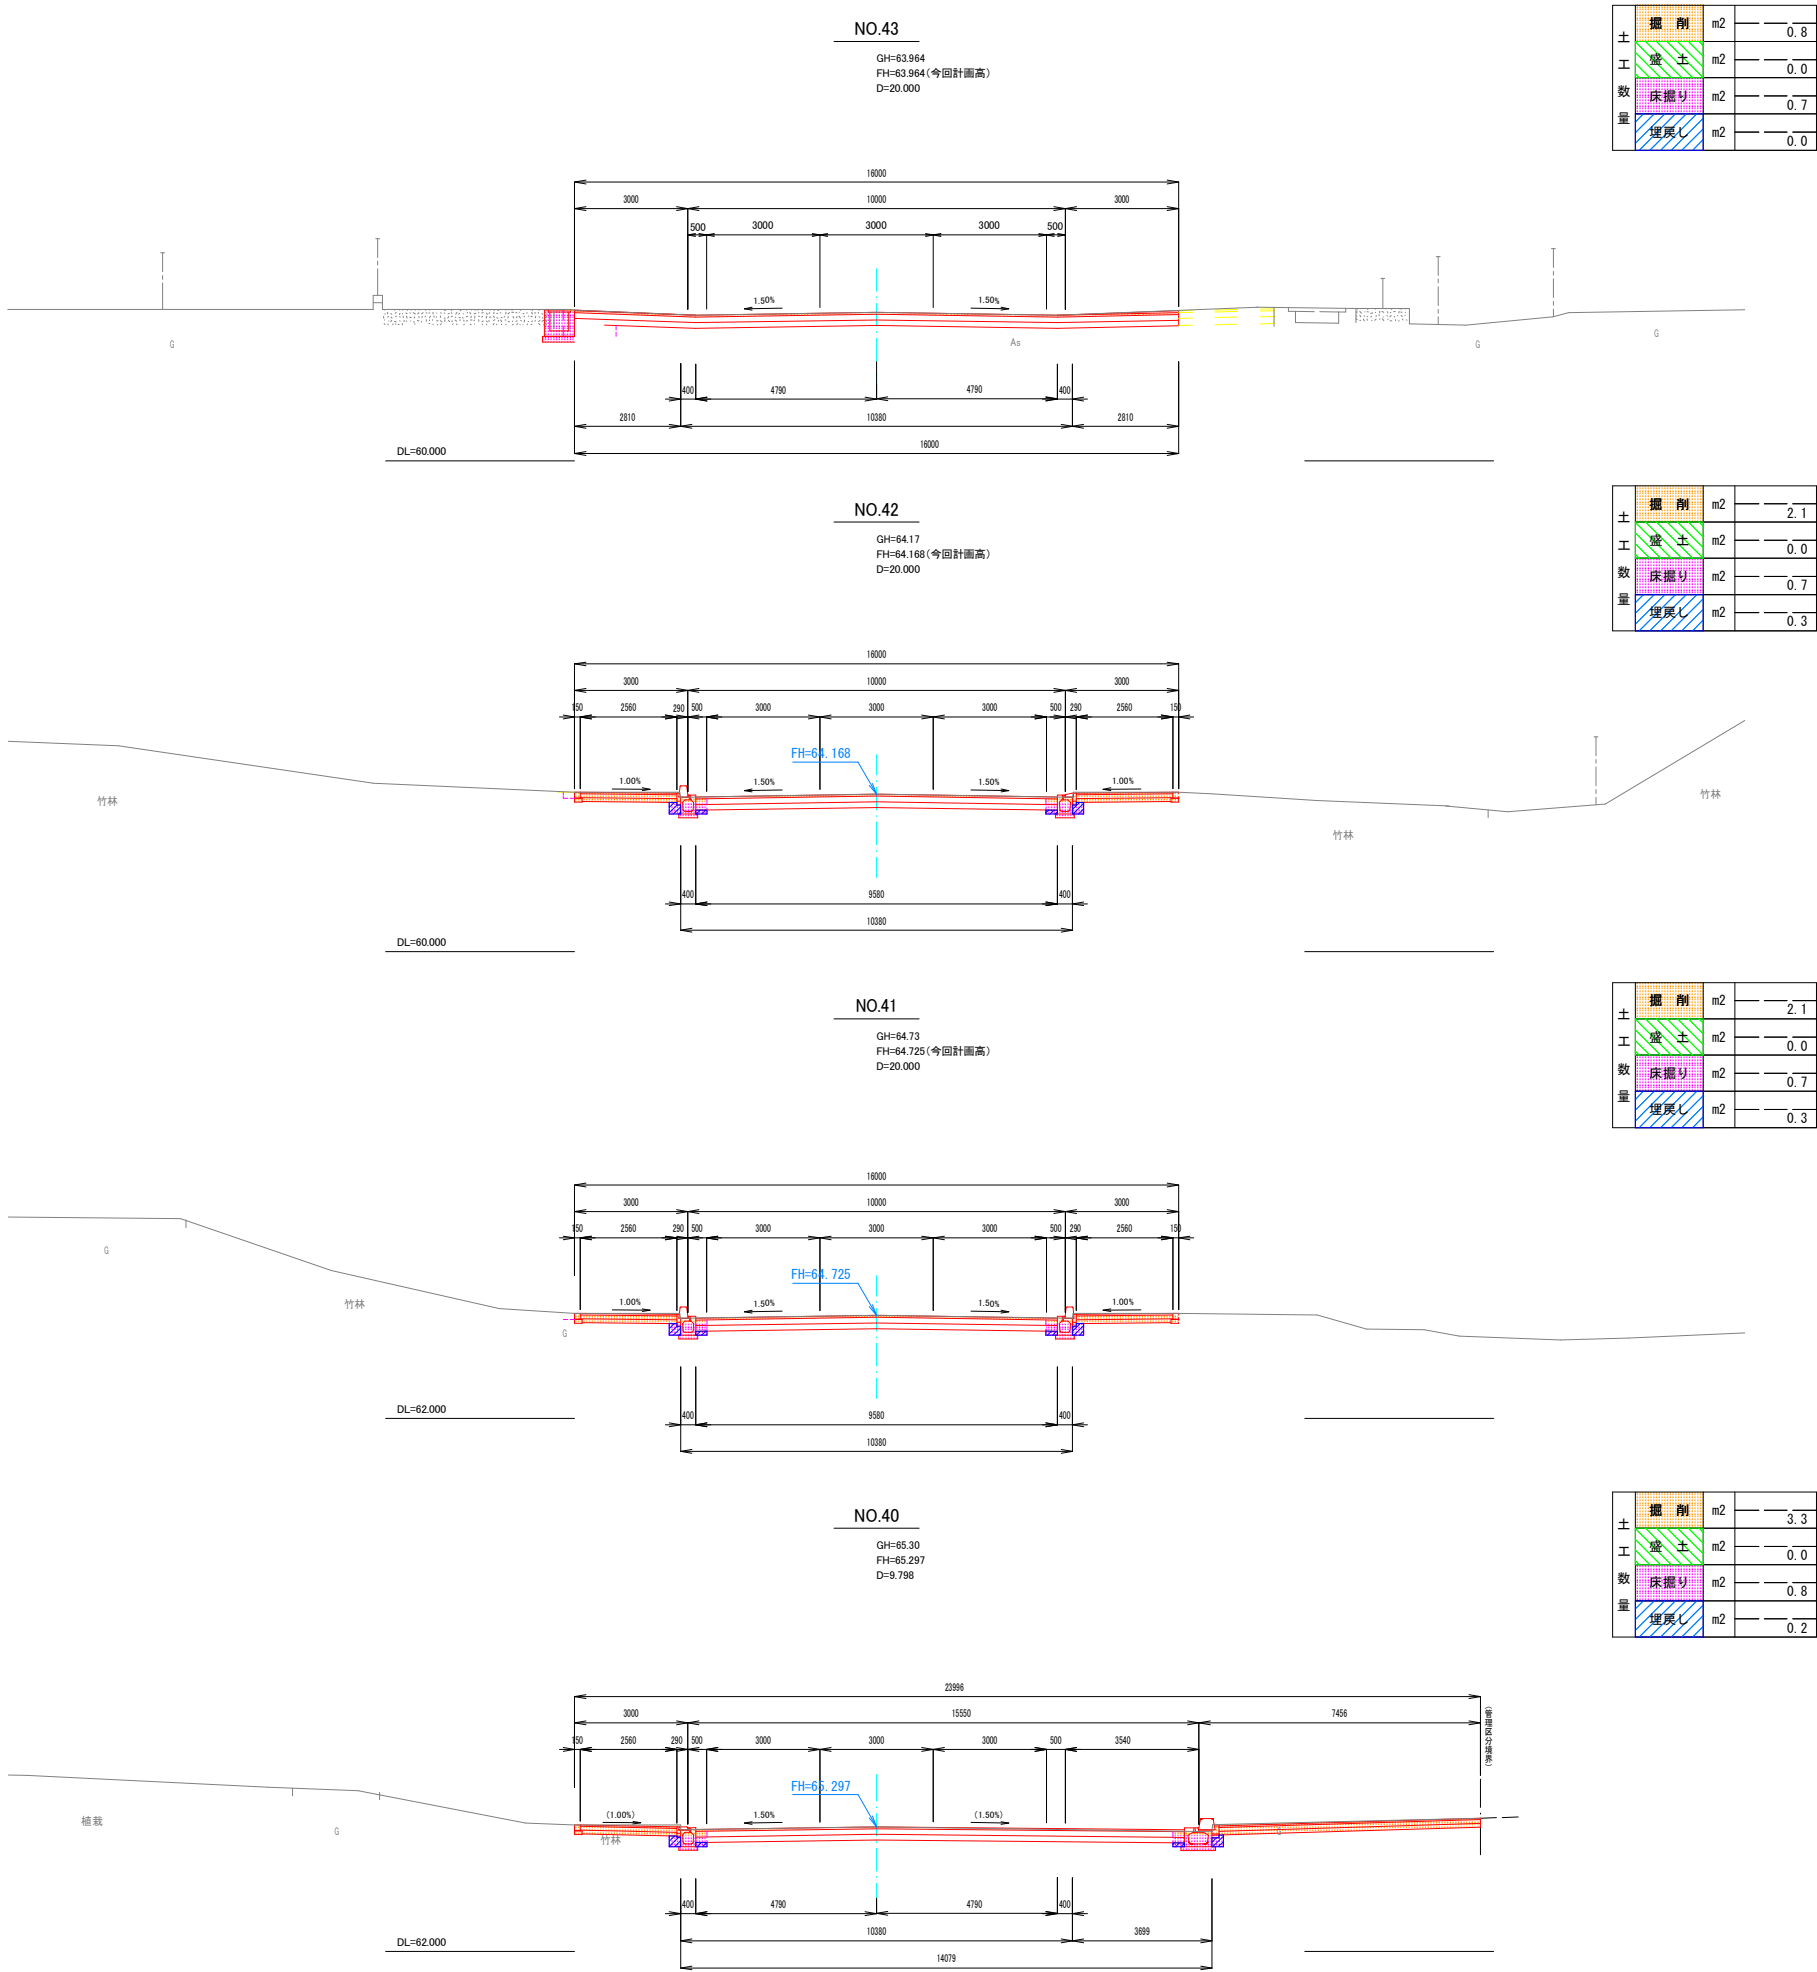

工事名	市道幹第90号線道路築造工事(第3工区)		
路線名	狭山市駅加佐志線／市道幹第90号線		
工事箇所	狭山市入間川地内		
図面名	横断図4		
縮尺	V=1:100 (A1)	図面番号	6 - 16
狭山市都市建設部道路整備課			

横断図 5 縮尺1:100 (A1)

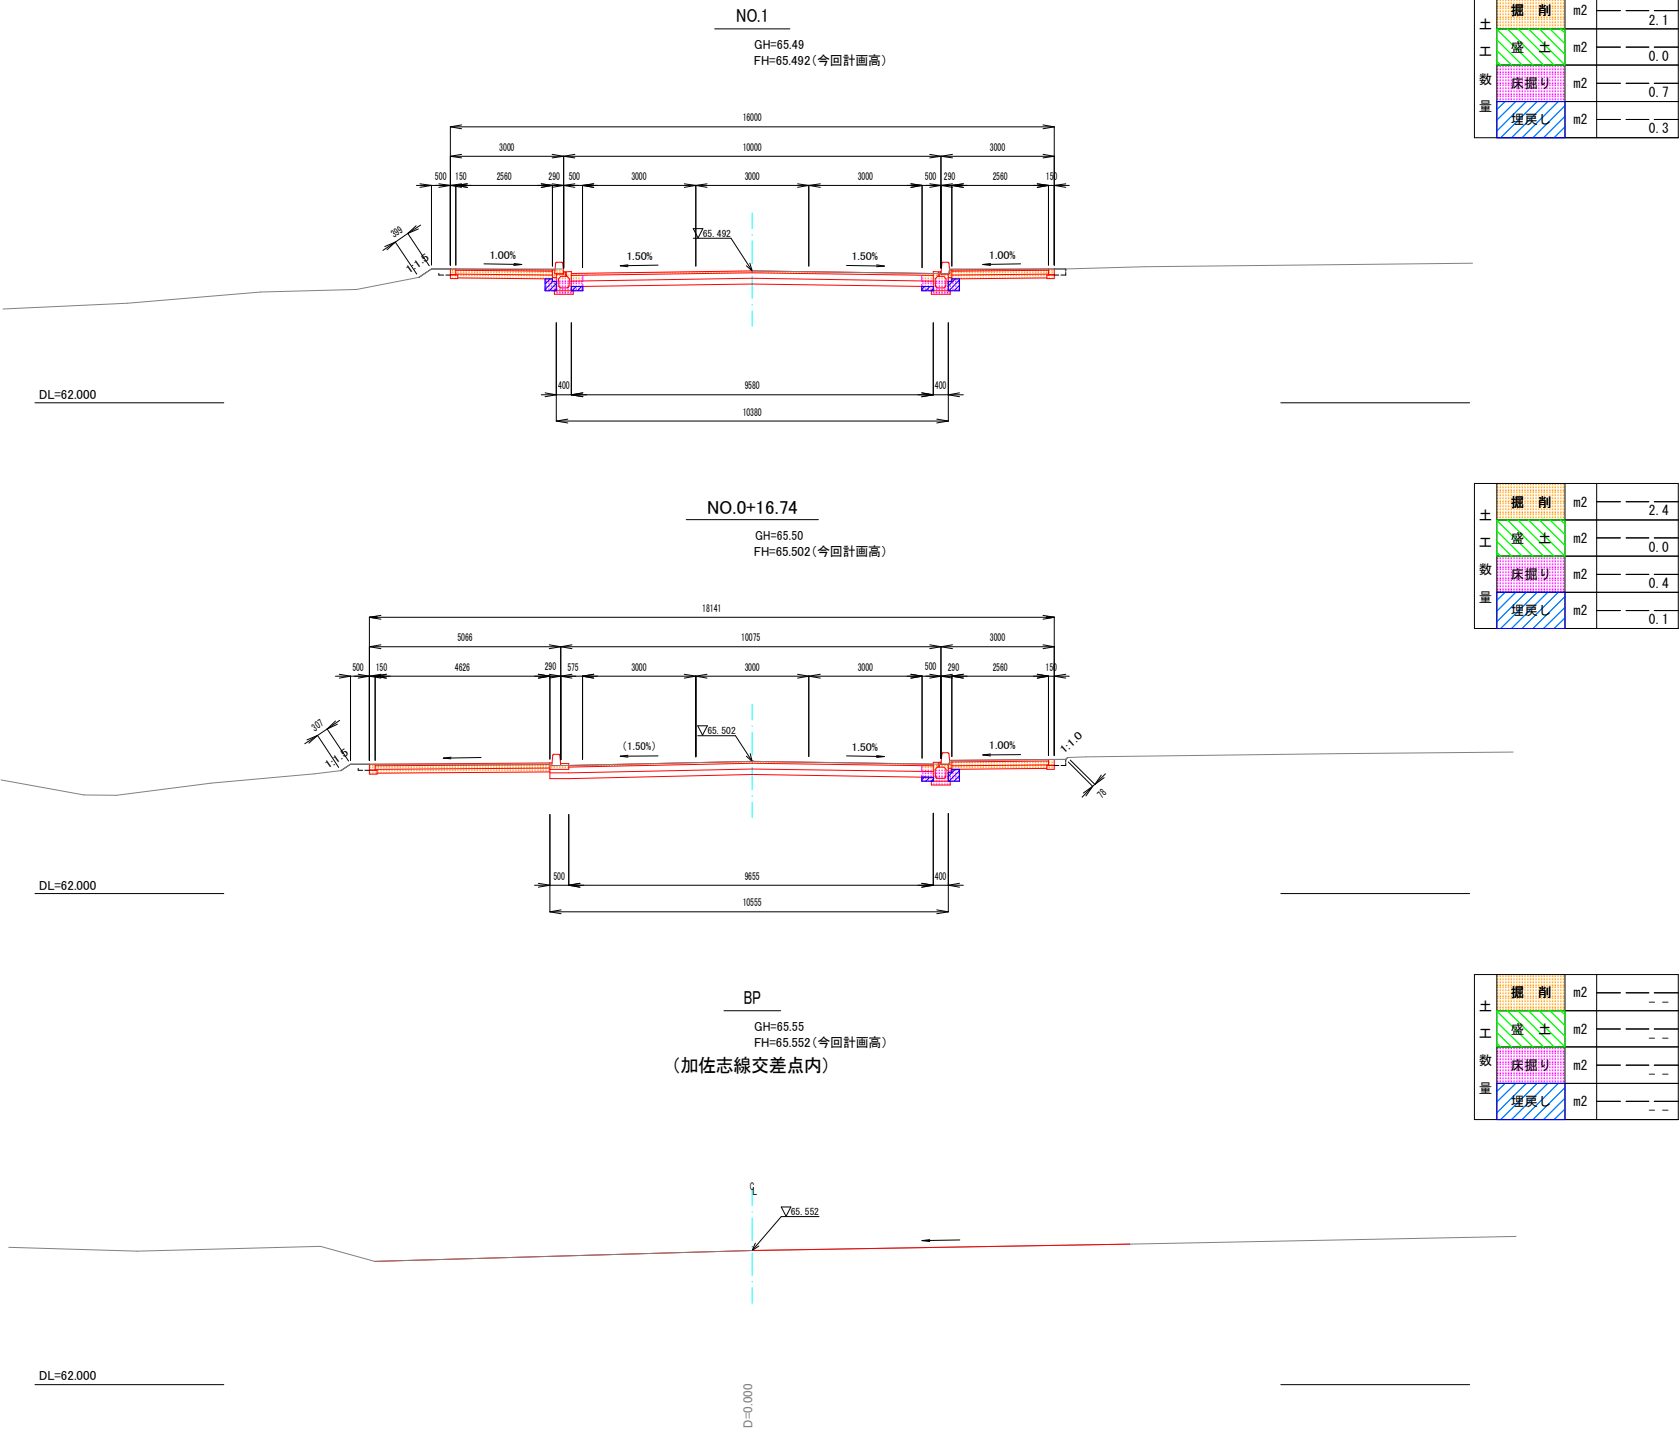


入間川入曽線			
工事名	市道幹第90号線道路築造工事(第3工区)		
路線名	狭山市駅加佐志線／市道幹第90号線		
工事箇所	狭山市入間川地内		
図面名	横断面図5		
縮 尺	V=1:100 (A1)	図面番号	7 - 16
狭山市都市建設部道路整備課			

狹山市駅加佐志線			
工事名	市道幹第90号線道路築造工事(第3工区)		
路線名	狹山市駅加佐志線／市道幹第90号線		
工事箇所	狹山市入間川地内		
図面名	標準横断面図		
縮 尺	図 示	図面番号	8 - 16
狹山市都市建設部道路整備課			


舗装路盤組成図

S=1 : 10


車道部

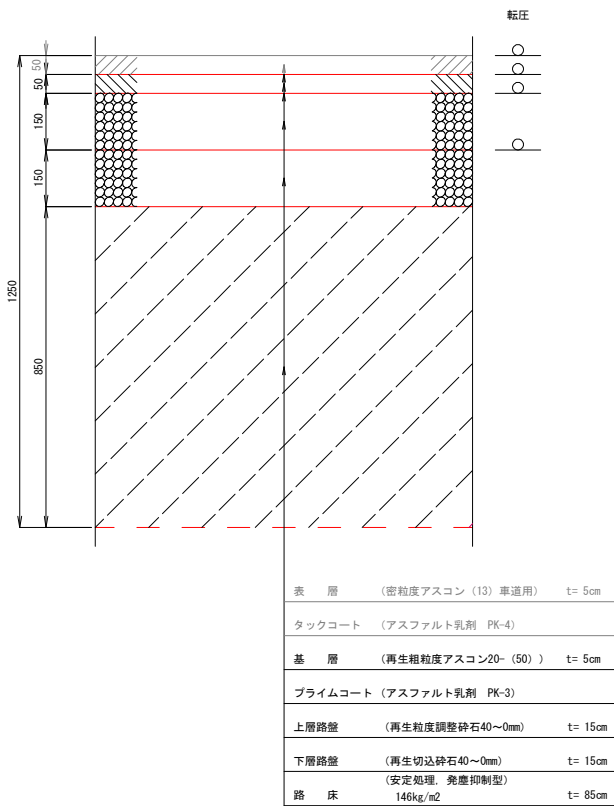


車道部 (エプロン下)
(巻込部・横断歩道部)

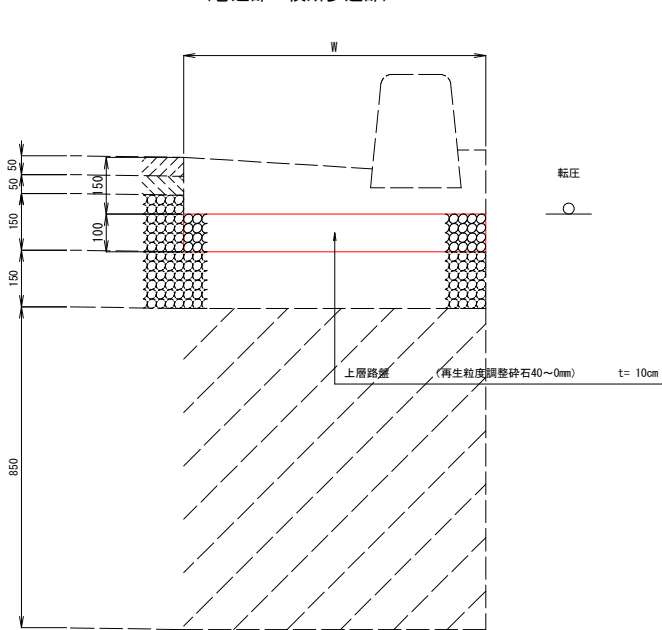


歩道一般部

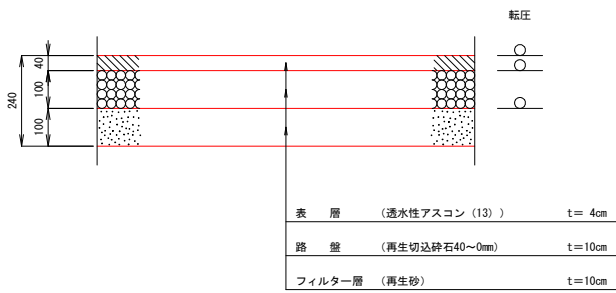

出入口部 (1)
(乗用・小型貨物2t程度)

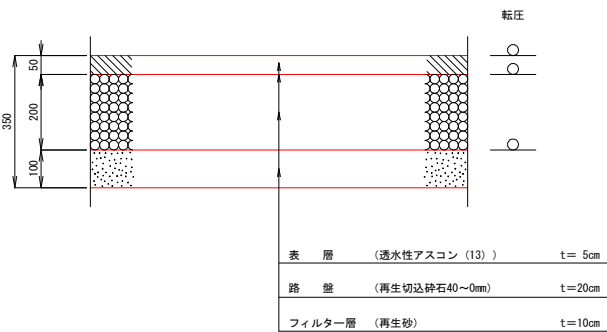


出入口部 (2)
(普通貨物・大型貨物6.5t以下)

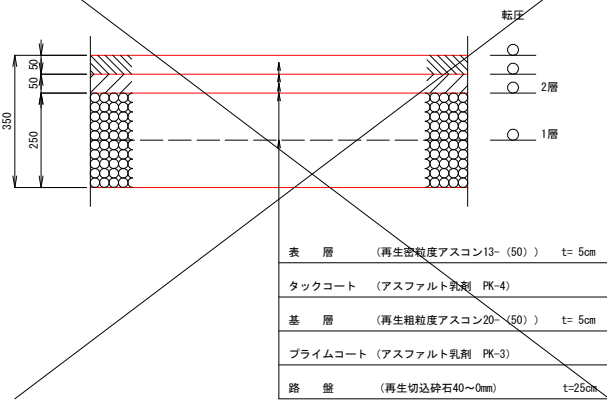

工事名	市道幹第90号線道路築造工事 (第3工区)		
路線名	狭山市駅加佐志線／市道幹第90号線		
工事箇所	狭山市入間川地内		
図面名	舗装路盤組成図		
縮 尺	図 示	図面番号	9 - 16
狭山市都市建設部道路整備課			


構造図(1)

街渠縦断管
S=1:10

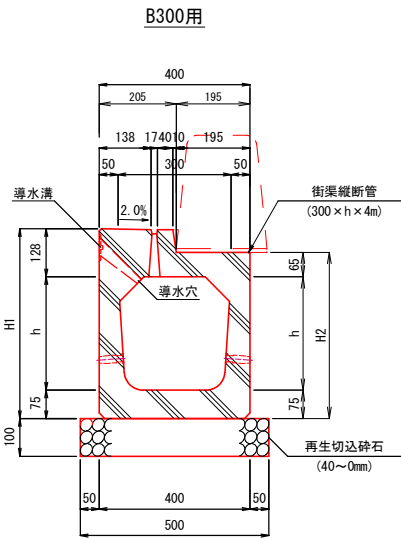


寸法表				
呼び名	H1	H2	h	摘要
300×300	503	440	300	
300×400	603	540	400	

街渠縦断管樹
S=1:10

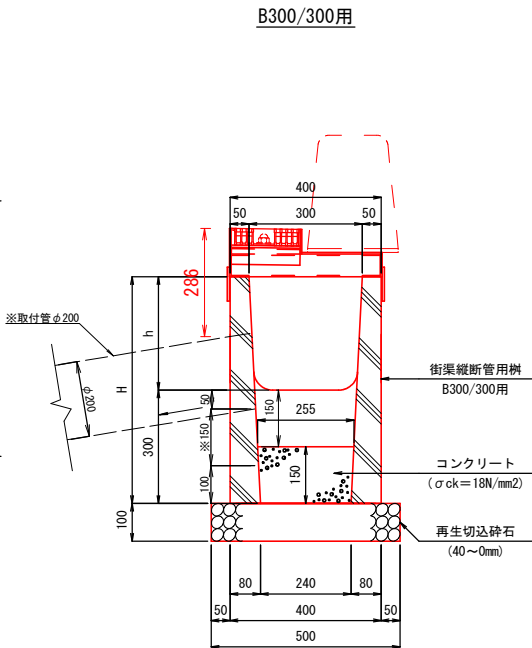


寸法表			
呼び名	H	h	摘要
H=600	600	300	
H=700	700	400	


蓋部断面図

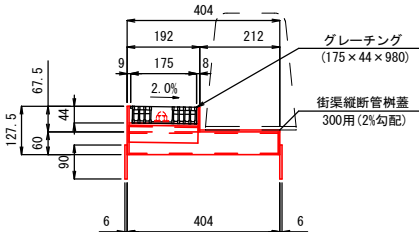


平面図

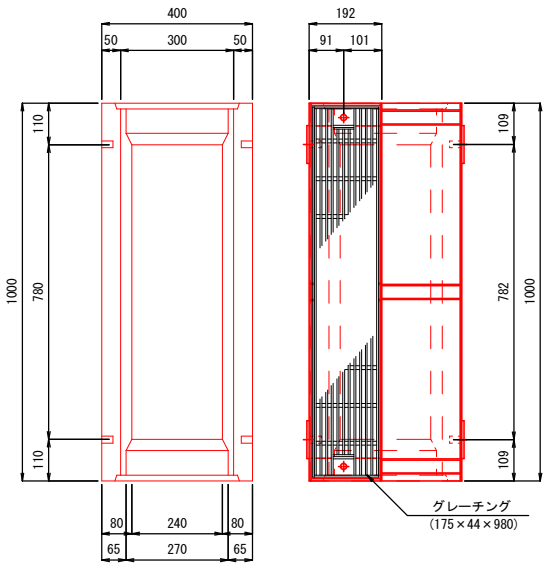

横断暗渠
S=1:10

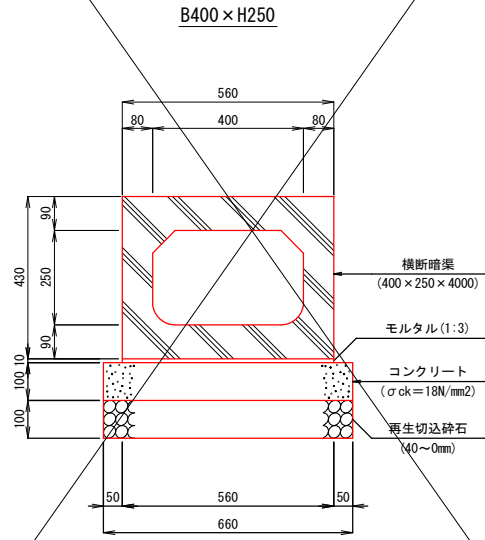


横断暗渠
S=1:10

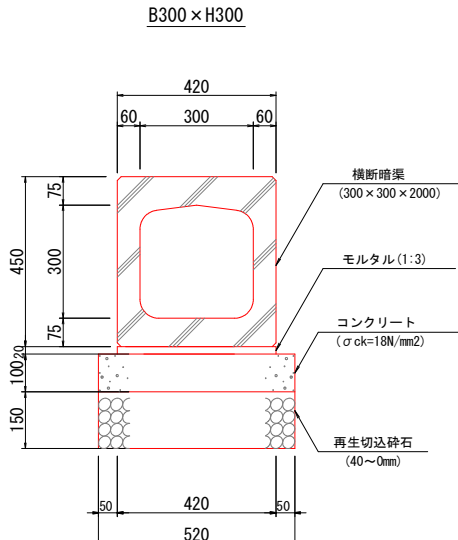

硬質塩化ビニル管
S=1:10

取付管
VUφ200

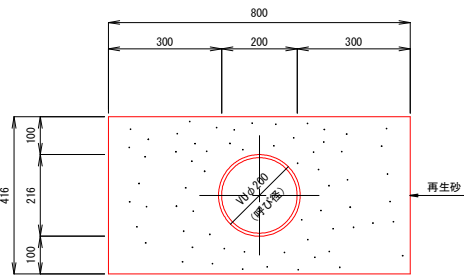


工事名	市道幹第90号線道路築造工事(第3工区)		
路線名	狭山市駅加佐志線／市道幹第90号線		
工事箇所	狭山市入間川地内		
図面名	構造図(1)		
縮尺	図示	図面番号	10 - 16
狭山市都市建設部道路整備課			

構造図(2)

歩車道境界工


S=1:10

A 型 摺付型 端末型
(一般部) (摺付部) (端末部)

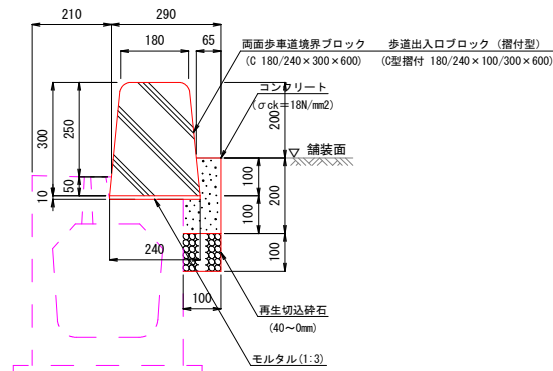


※10mに1箇所の割合で目地を設置。
※10mにつき2~3個水抜きブロックを設置。


乗入型
(乗入部)

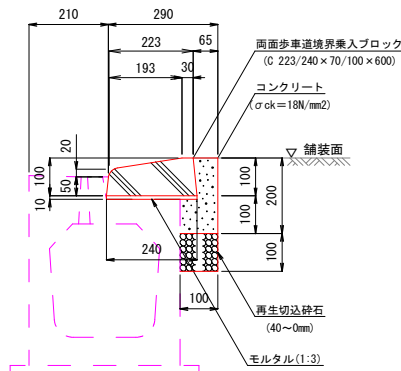


D 型
(横断歩道部)

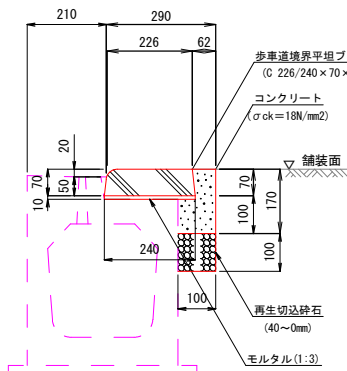

C 型
(巻込部・横断歩道部)

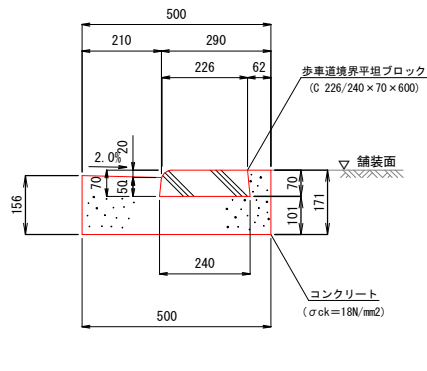


H 型 H端末
(巻込部・一般部)

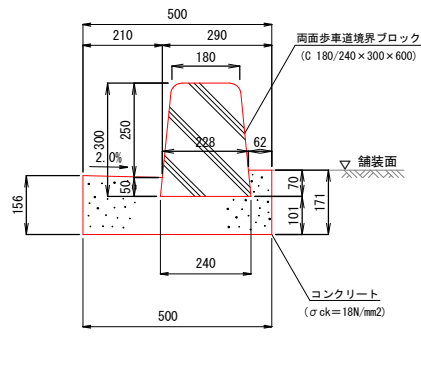


地先境界工

S=1:10

A 型
(一般部)

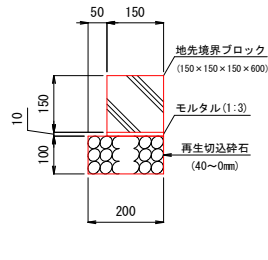

B 型
(乗入部)

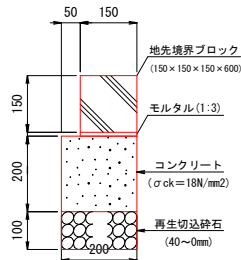


集水枳 (A形)


S=1:20

(一般図 : 500 x 500 x 550)


断面図
(A-A)

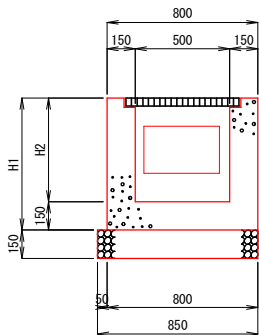

断面図
(B-B)

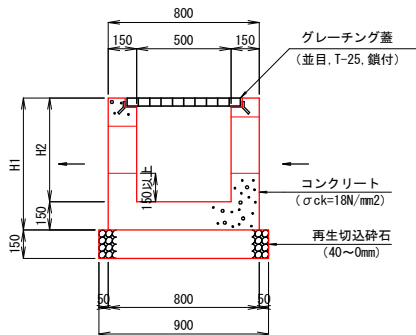

平面図

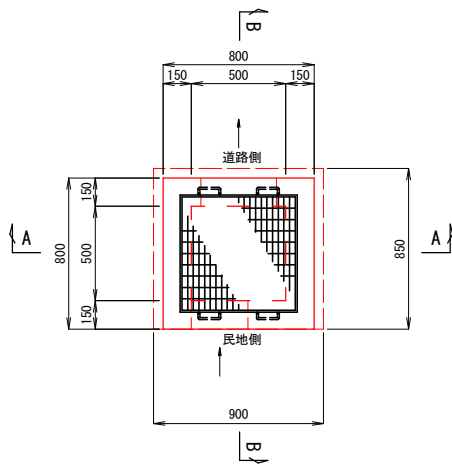

寸法表

呼び名	H1	H2	摘要
500 x 500 x 550	700	550	

工事名	市道幹第90号線道路築造工事(第3工区)		
路線名	狭山市駅加佐志線／市道幹第90号線		
工事箇所	狭山市入間川地内		
図面名	構造図(2)		
縮尺	図示	図面番号	11 - 16
狭山市都市建設部道路整備課			

S=1:50

S=1:50



A



35




S=1 : 10



工事名	市道幹第90号線道路築造工事(第3工区)		
路線名	狹山市駅加佐志線／市道幹第90号線		
工事箇所	狹山市入間川地内		
図面名	構造図(3)		
縮 尺	図 示	図面番号	12 - 16
狹山市都市建設部道路整備課			

撤去平面図

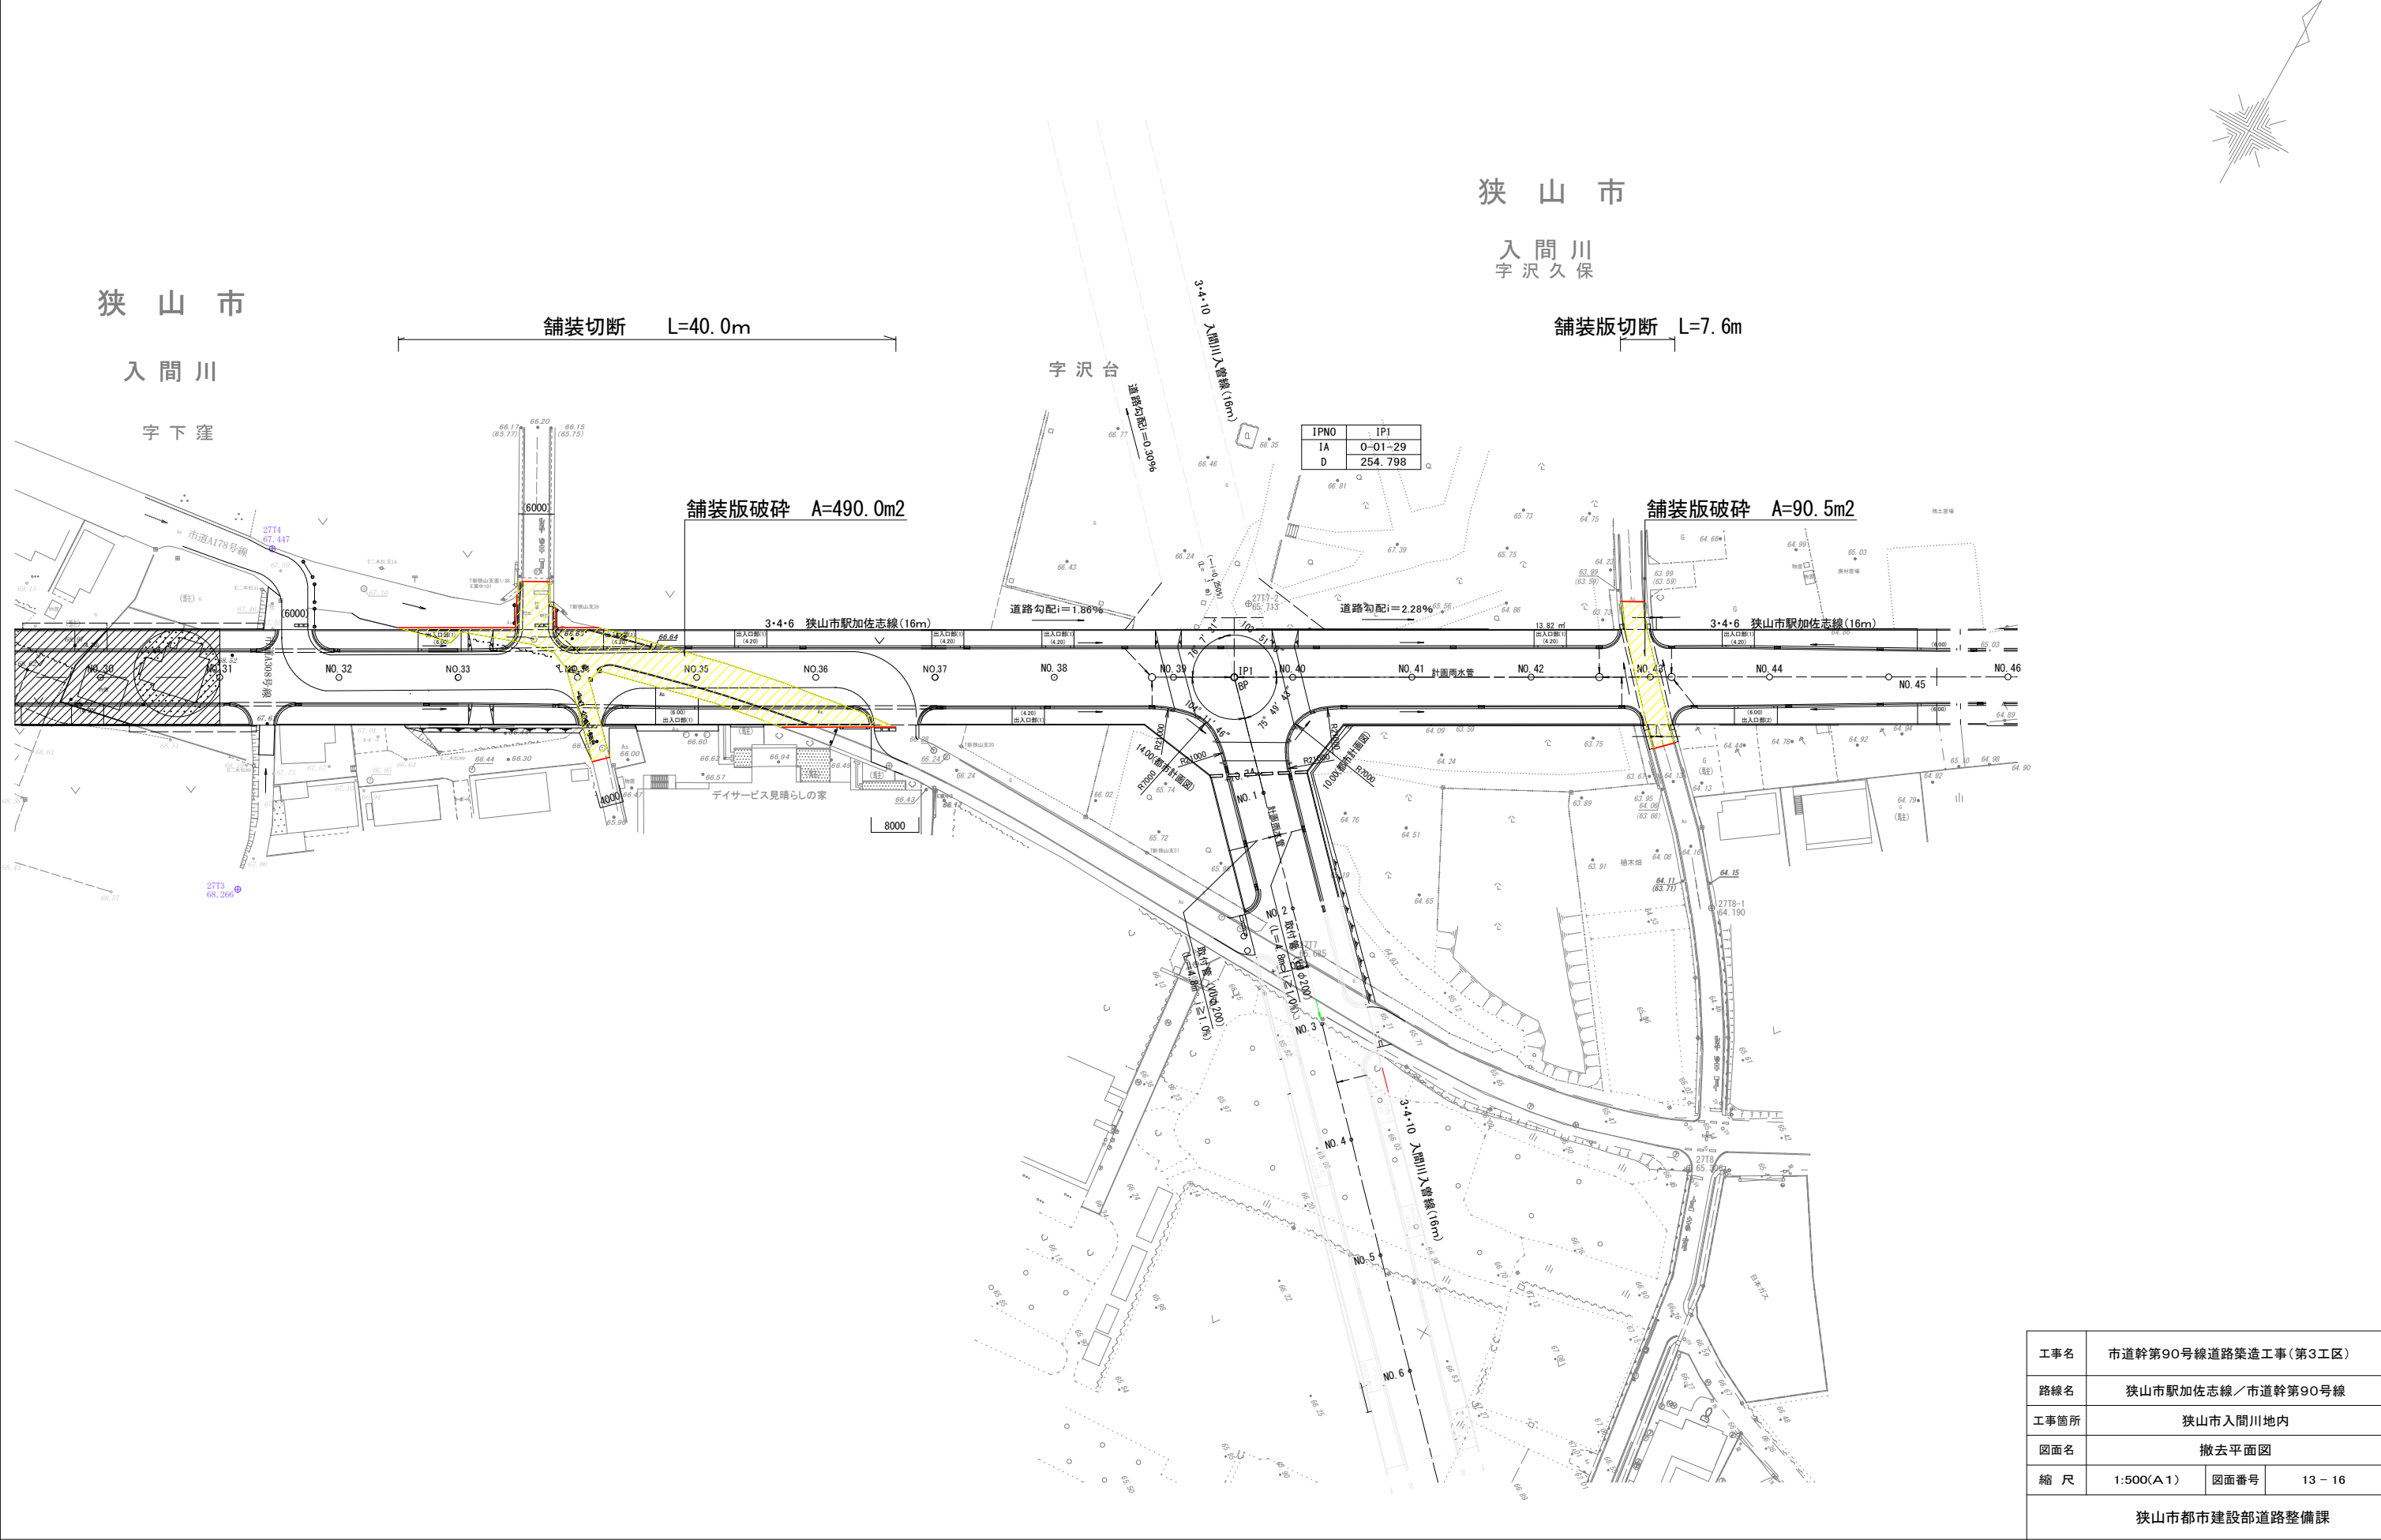


工事名	市道幹第90号線道路築造工事(第3工区)		
路線名	狭山市駅加佐志線／市道幹第90号線		
工事箇所	狭山市入間川地内		
図面名	撤去平面図		
縮 尺	1:500(A1)	図面番号	13 - 16
狭山市都市建設部道路整備課			


入間川

字 沢 台

字下窪

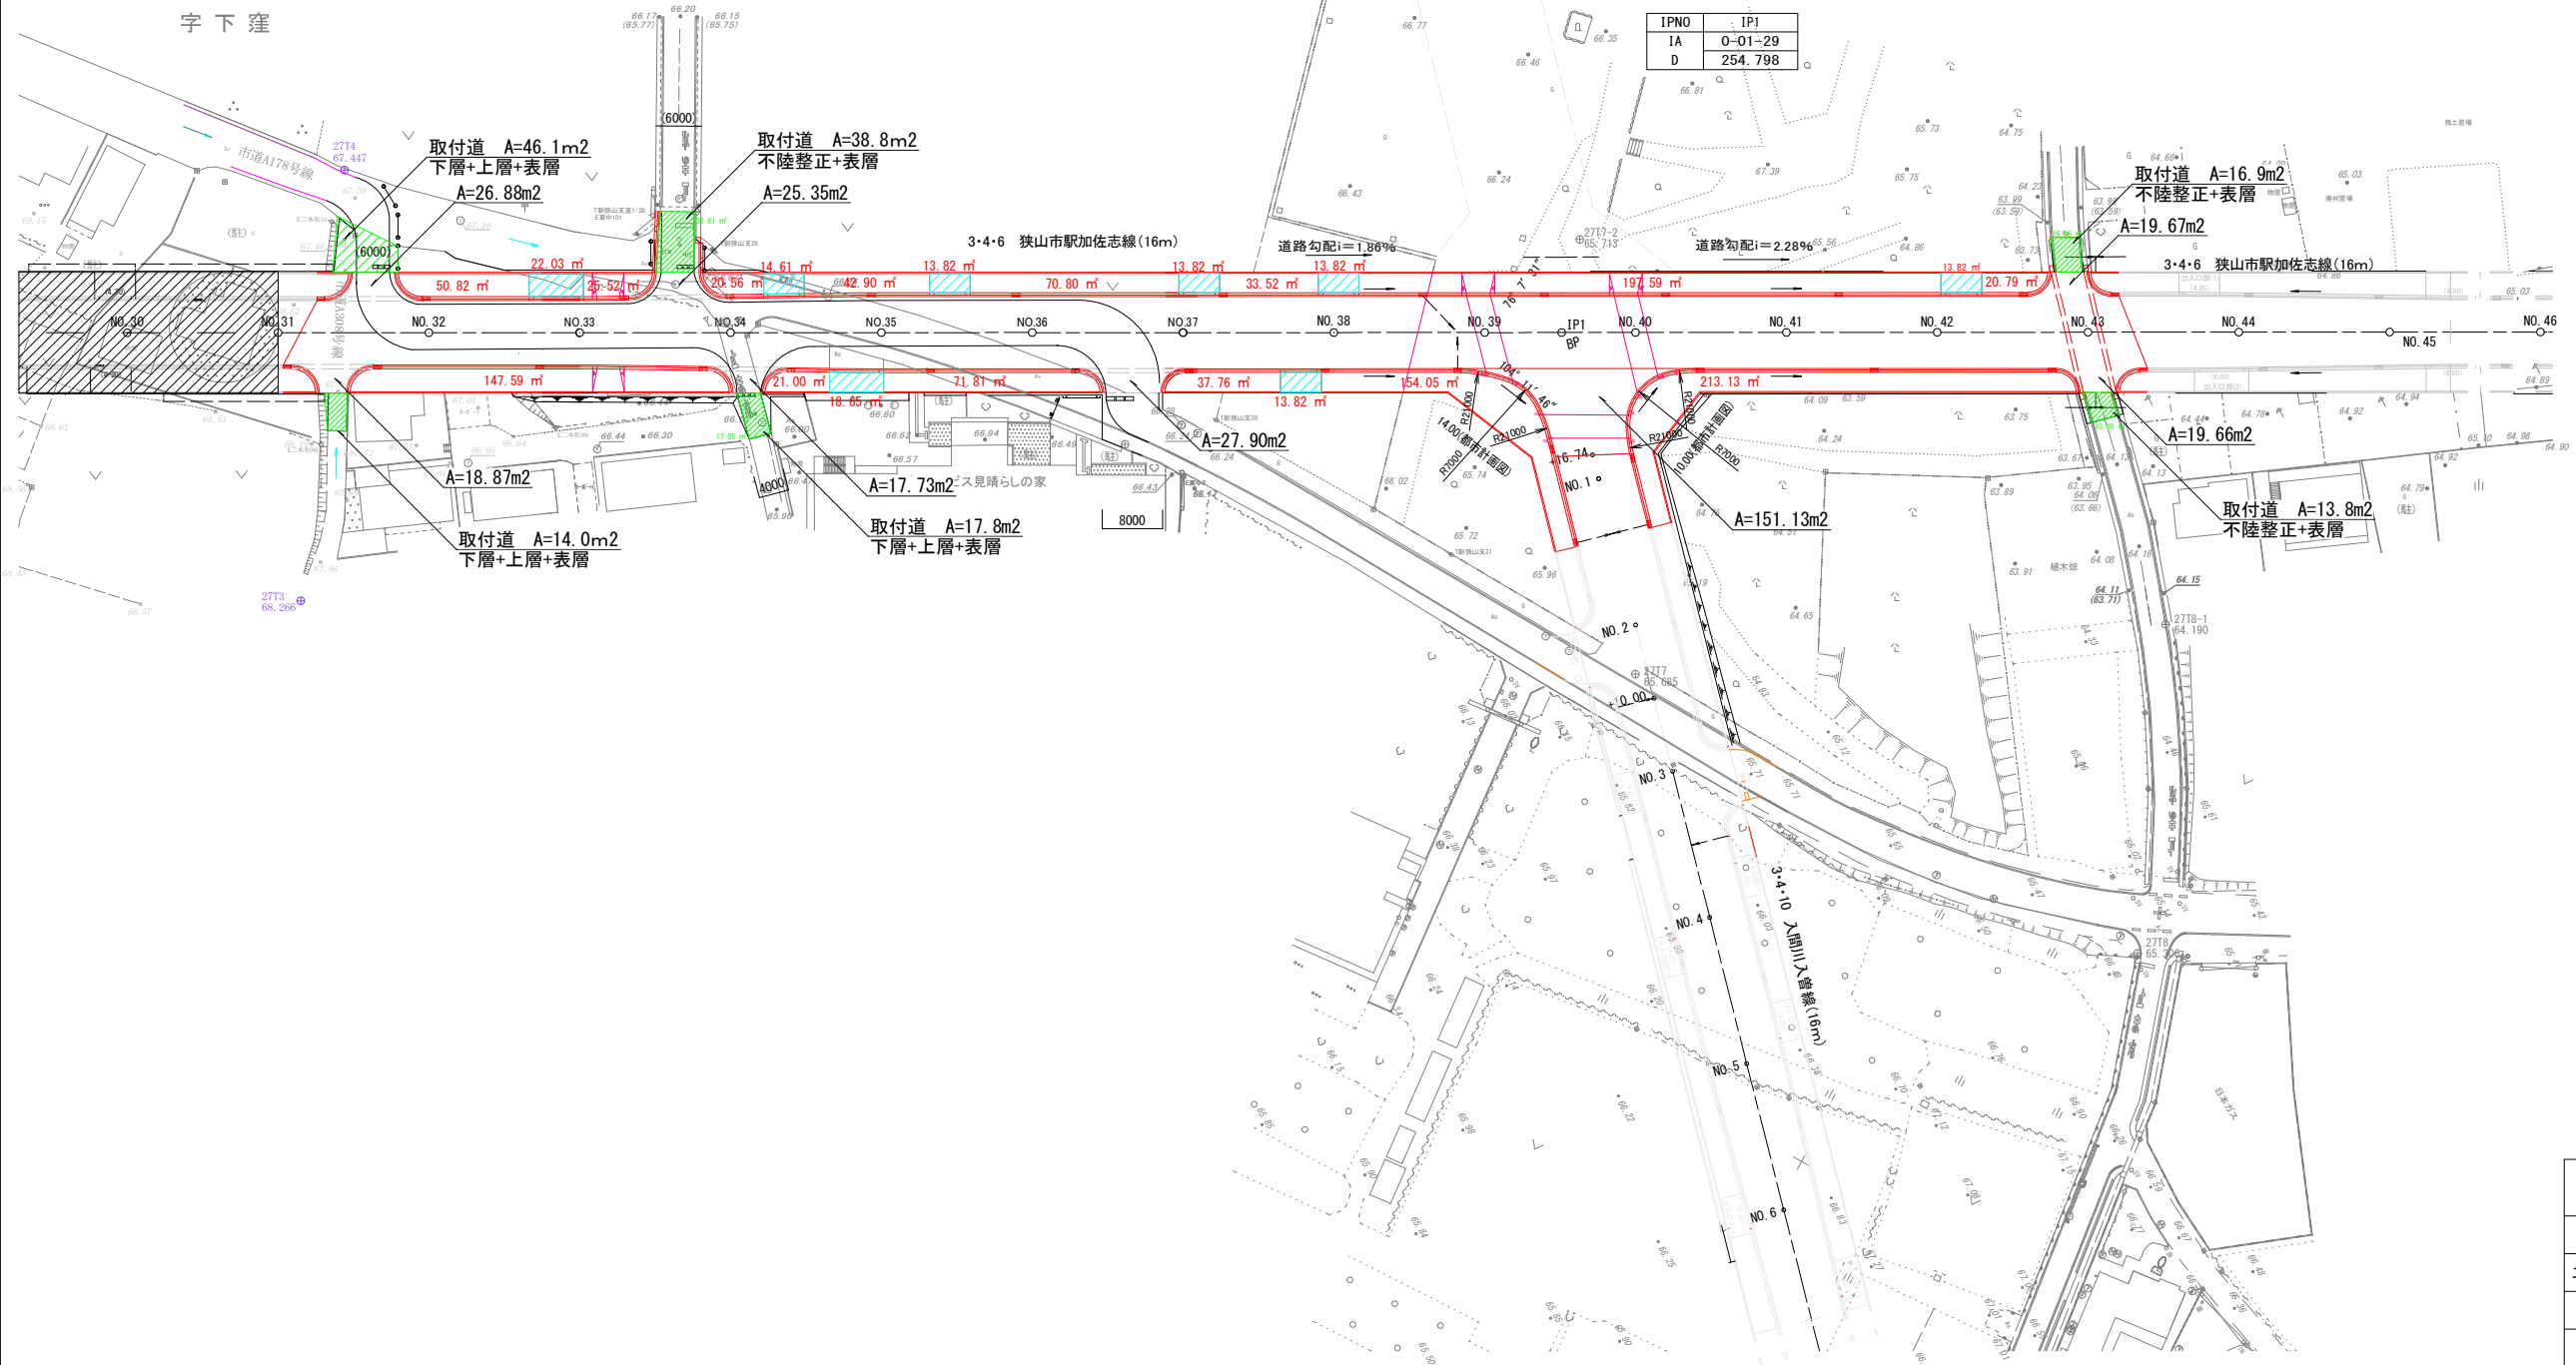


工事名	市道幹第90号線道路築造工事(第3工区)		
路線名	狭山市駅加佐志線／市道幹第90号線		
工事箇所	狭山市入間川地内		
図面名	舗装平面図		
縮 尺	1:500(A1)	図面番号	14 - 16
狭山市都市建設部道路整備課			

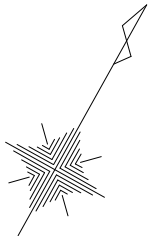

狭 山 市

入 間 川

字 沢 久 保

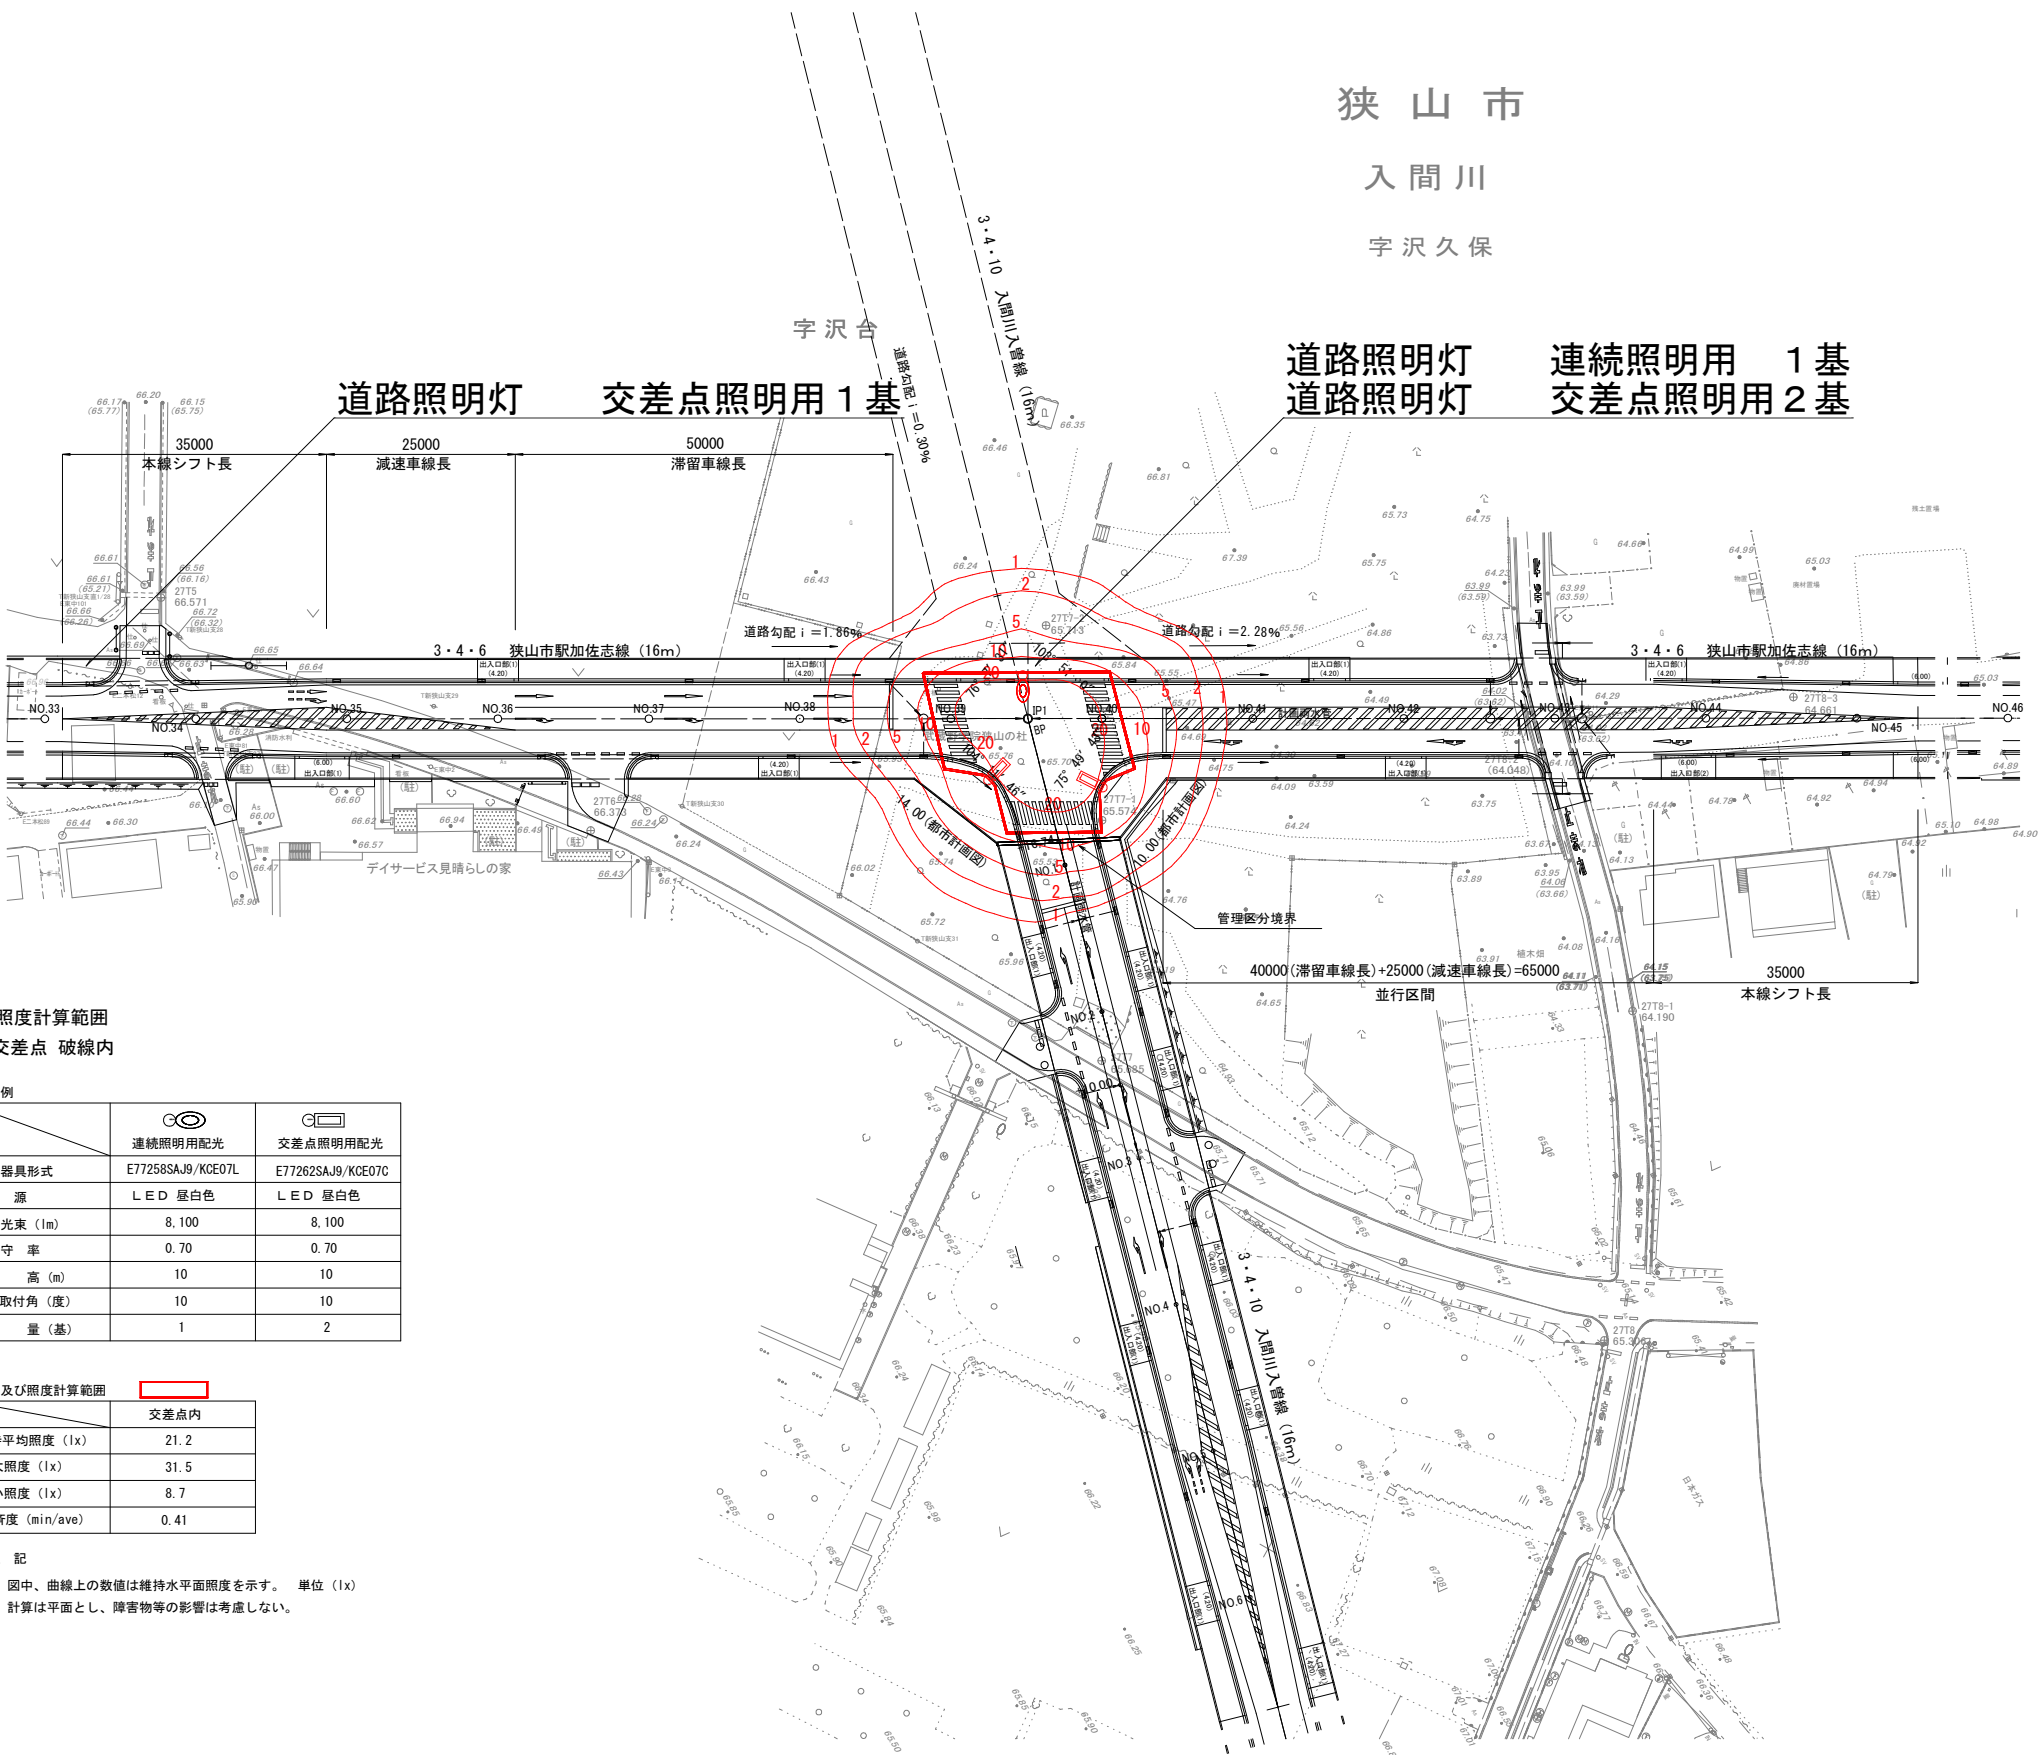

平均照度計算範囲

交差点 破線内

凡 例

	 連続照明用配光	 交差点照明用配光
照明器具形式	E77258SAJ9/KCE07L	E77262SAJ9/KCE07C
光 源	LED 昼白色	LED 昼白色
定格光束 (lm)	8,100	8,100
保 守 率	0.70	0.70
灯 高 (m)	10	10
器具取付角 (度)	10	10
数 量 (基)	1	2

照度及び照度計算範囲

	交差点内
維持平均照度 (lx)	21.2
最大照度 (lx)	31.5
最小照度 (lx)	8.7
均斉度 (min/ave)	0.41

U 注 記

- 1) 図中、曲線上の数値は維持水平面照度を示す。 単位 (lx)
- 2) 計算は平面とし、障害物等の影響は考慮しない。

工事名	市道幹第90号線道路築造工事(第3工区)		
路線名	狭山市駅加佐志線／市道幹第90号線		
工事箇所	狭山市入間川地内		
図面名	照度分布平面図		
縮 尺	1:500(A1)	図面番号	15 - 16
狭山市都市建設部道路整備課			

