


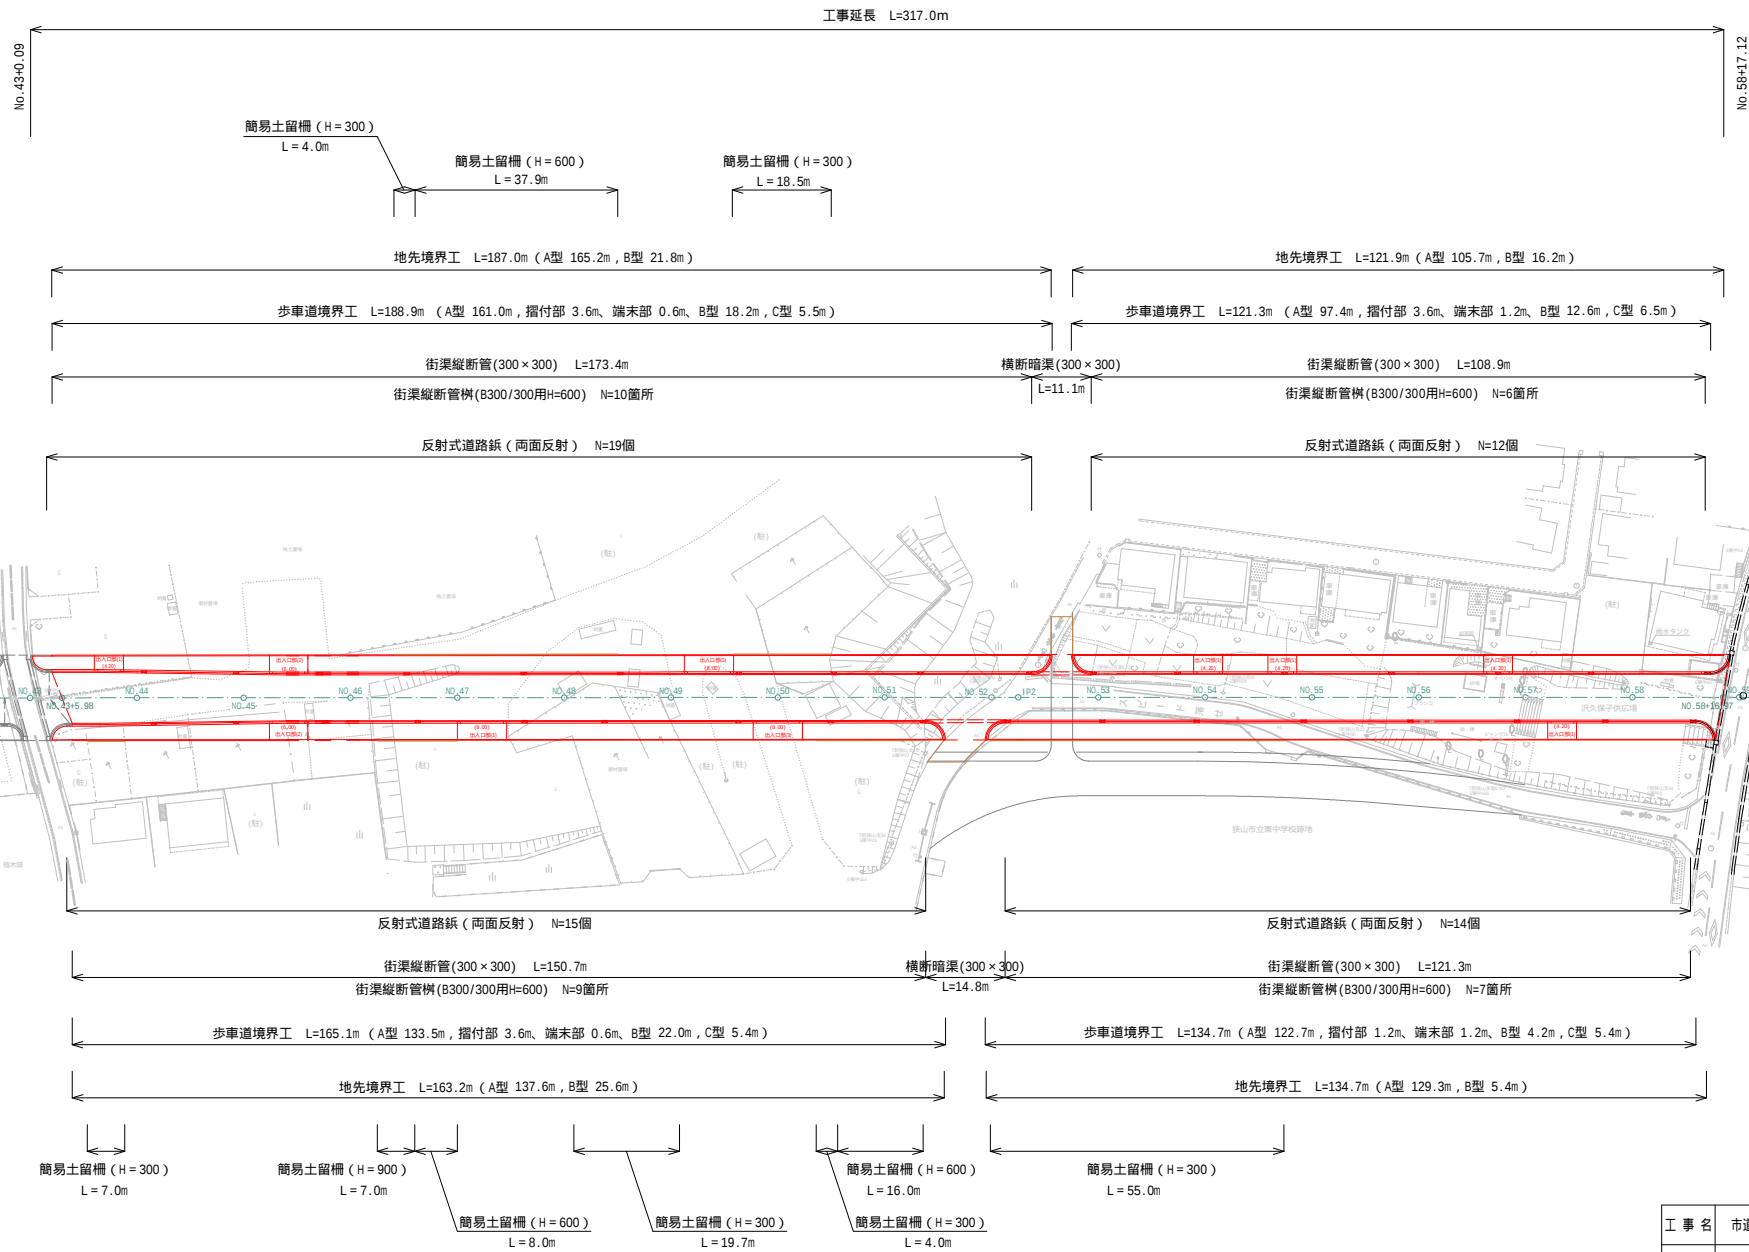

平面図

縮尺1:500(A1)




工 事 名	市道幹第90号線道路築造工事(第2工区)		
工事箇所	狭山市入間川地内		
図 面 名	平面図		
縮 尺	1:500(A1)	図面番号	1
狭山市都市建設部 道路整備課			

縮尺 $V=1:100(A1)$
 $H=1:500(A1)$


工 事 名	市道幹第90号線道路築造工事（第2工区）		
工事箇所	狹山市入間川地内		
図 面 名	縦断面図		
縮 尺	図 示	図面番号	2
狹山市都市建設部 道路整備課			






舗装路盤組成図 縮尺1:10(A1)

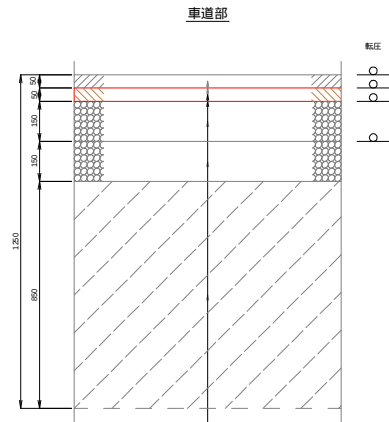

表層	(再生密粒度アスコン)	t= 5cm
タックコート	(アスファルト乳剤)	
基層	(再生粗粒度アスコン)	t= 5cm
プライムコート	(アスファルト乳剤)	
上層路盤	(粒度調整砕石30-0mm)	t= 15cm
下層路盤	(再生切込砕石40-0mm)	t= 15cm
路床安定処理	(安定処理, 石灰系固化材)	t= 85cm

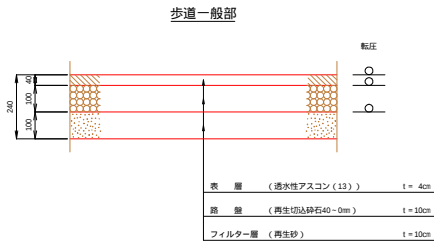


出入口部(1)
(乗用・小型貨物21程度)

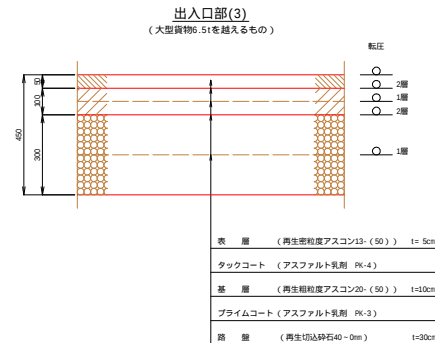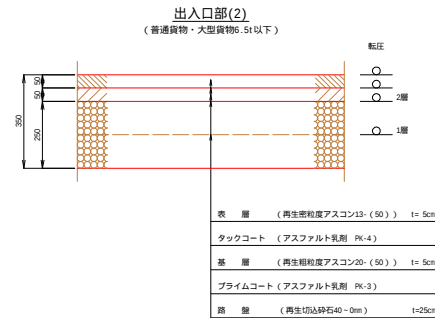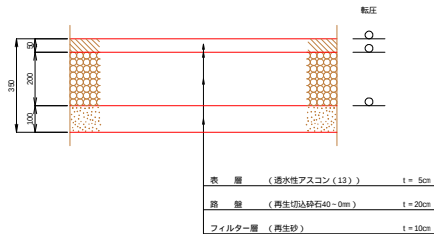

標準横断面図 縮尺1:50(A1)

セミフラットタイプ
16.0m道路

一般部

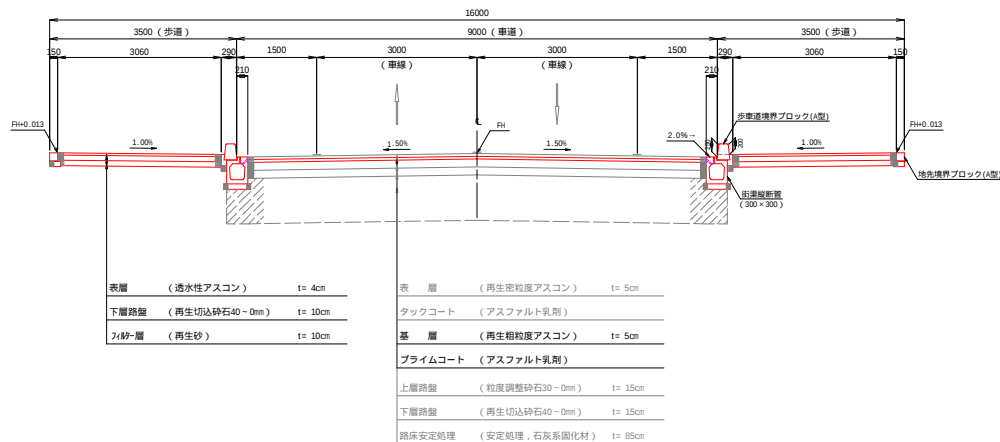


表層	(透水性アスコン)	t= 4cm
下層路盤	(再生切込砕石40-0mm)	t= 10cm
フィルター層	(再生砂)	t= 10cm

表層	(再生密粒度アスコン)	t= 5cm
タックコート	(アスファルト乳剤)	
基層	(再生粗粒度アスコン)	t= 5cm
プライムコート	(アスファルト乳剤)	
上層路盤	(粒度調整砕石30-0mm)	t= 15cm
下層路盤	(再生切込砕石40-0mm)	t= 15cm
路床安定処理	(安定処理, 石灰系固化材)	t= 85cm

設計条件	
道路規格	4種2級
交通区分	ⅡB(ⅡB交通)
舗装計画交通量	250以上1000未満
設計速度	50km/h
設計C B R	12%(改良後)
改良厚	85cm

工事名	市道幹第90号線道路築造工事(第2工区)
工事箇所	狭山市入間川地内
図面名	舗装路盤組成図・標準横断面図
縮尺	図示
図面番号	3
狭山市都市建設部 道路整備課	

横断図(1) 縮尺1:100(A1)

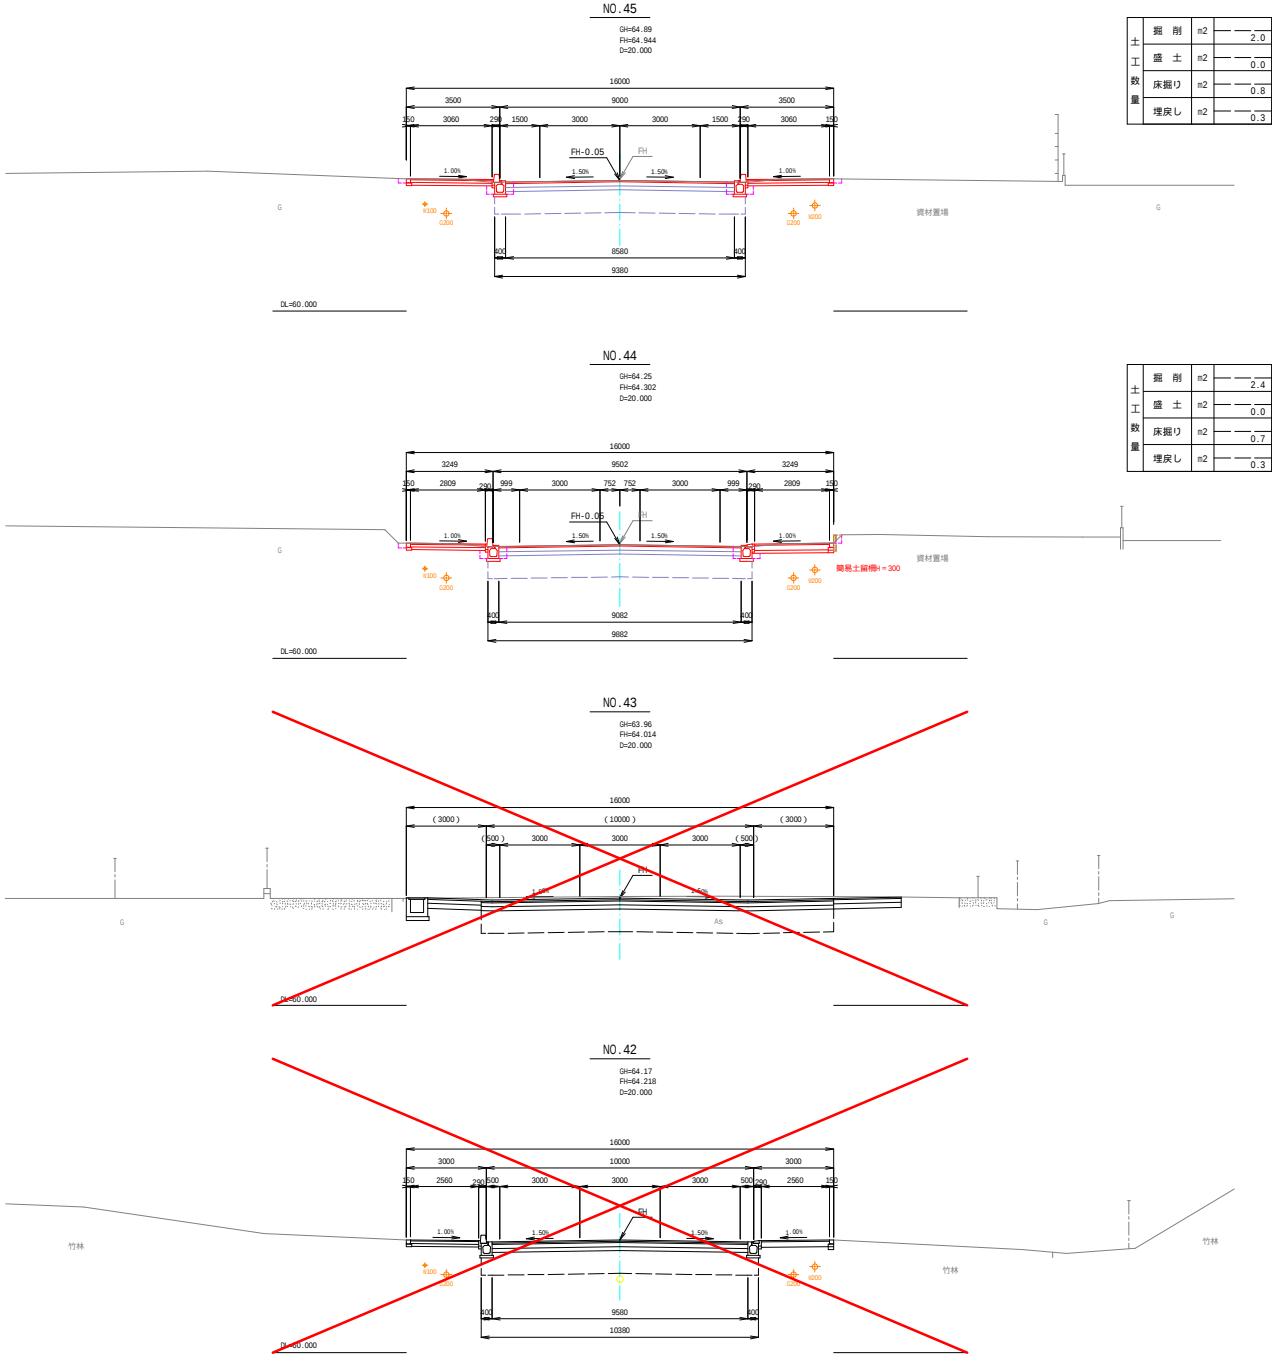


工事名	市道幹第9 0号線道路築造工事(第2工区)		
工事箇所	狭山市入間川地内		
図面名	横断図(1)		
縮尺	1:100(A1)	図面番号	4
狭山市都市建設部 道路整備課			

横断図(2) 縮尺1:100(A1)

NO. 49

GH= -
FH=67.215
D=20.000

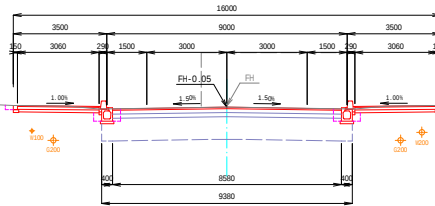


資料置場

土工数量	掘削	m ²	—	—	2
	盛土	m ²	—	—	0
	床掘り	m ²	—	—	0
	埋戻し	m ²	—	—	0

DL=62.000

NO. 48

GH=66.85
FH=66.900
D=20.000

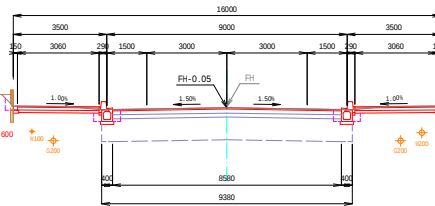


簡易土留構H = 600

土工数量	掘削	m2	— — — 2
	盛土	m2	— — — 0
	床掘り	m2	— — — 0
	埋戻し	m2	— — —

DL=62.000

NO. 47

GH=66.21
FH=66.258
D=20.000

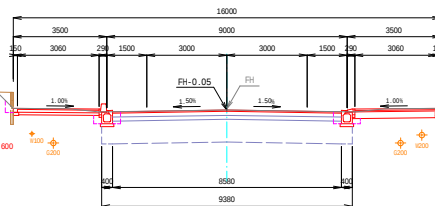

問易土留欄H = 600


簡易土留機H=900

土工数量	掘削	m2	—	—	2
	盛土	m2	—	—	0
	床掘り	m2	—	—	0
	埋戻し	m2	—	—	—

DL=62.000

NO. 46

GH=65.55
FH=65.601
D=20.000

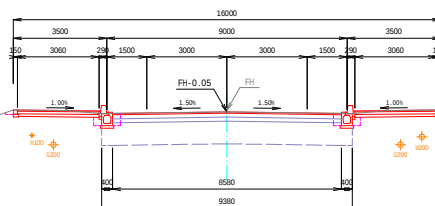



資材置場

土工数量	掘削	m2	—	—	2
	盛土	m2	—	—	0
	床掘り	m2	—	—	0
	埋戻し	m2	—	—	—

DL=62.000


工 事 名	市道幹第 9 0 号線道路築造工事 (第 2 工区)		
工事箇所	狹山市入間川地内		
図 面 名	横断面 (2)		
縮 尺	1:100 (A1)	図面番号	5
狹山市都市建設部 道路整備課			

横断図 (3) 縮尺1:100(A1)

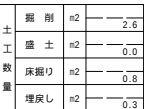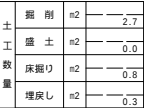

工 事 名	市道幹第 9 0 号線道路築造工事 (第 2 工区)		
工事箇所	狹山市入間川地内		
図 面 名	横断面図(3)		
縮 尺	1:100(A1)	図面番号	6
狹山市都市建設部 道路整備課			

横断図(4) 縮尺1:100(A1)

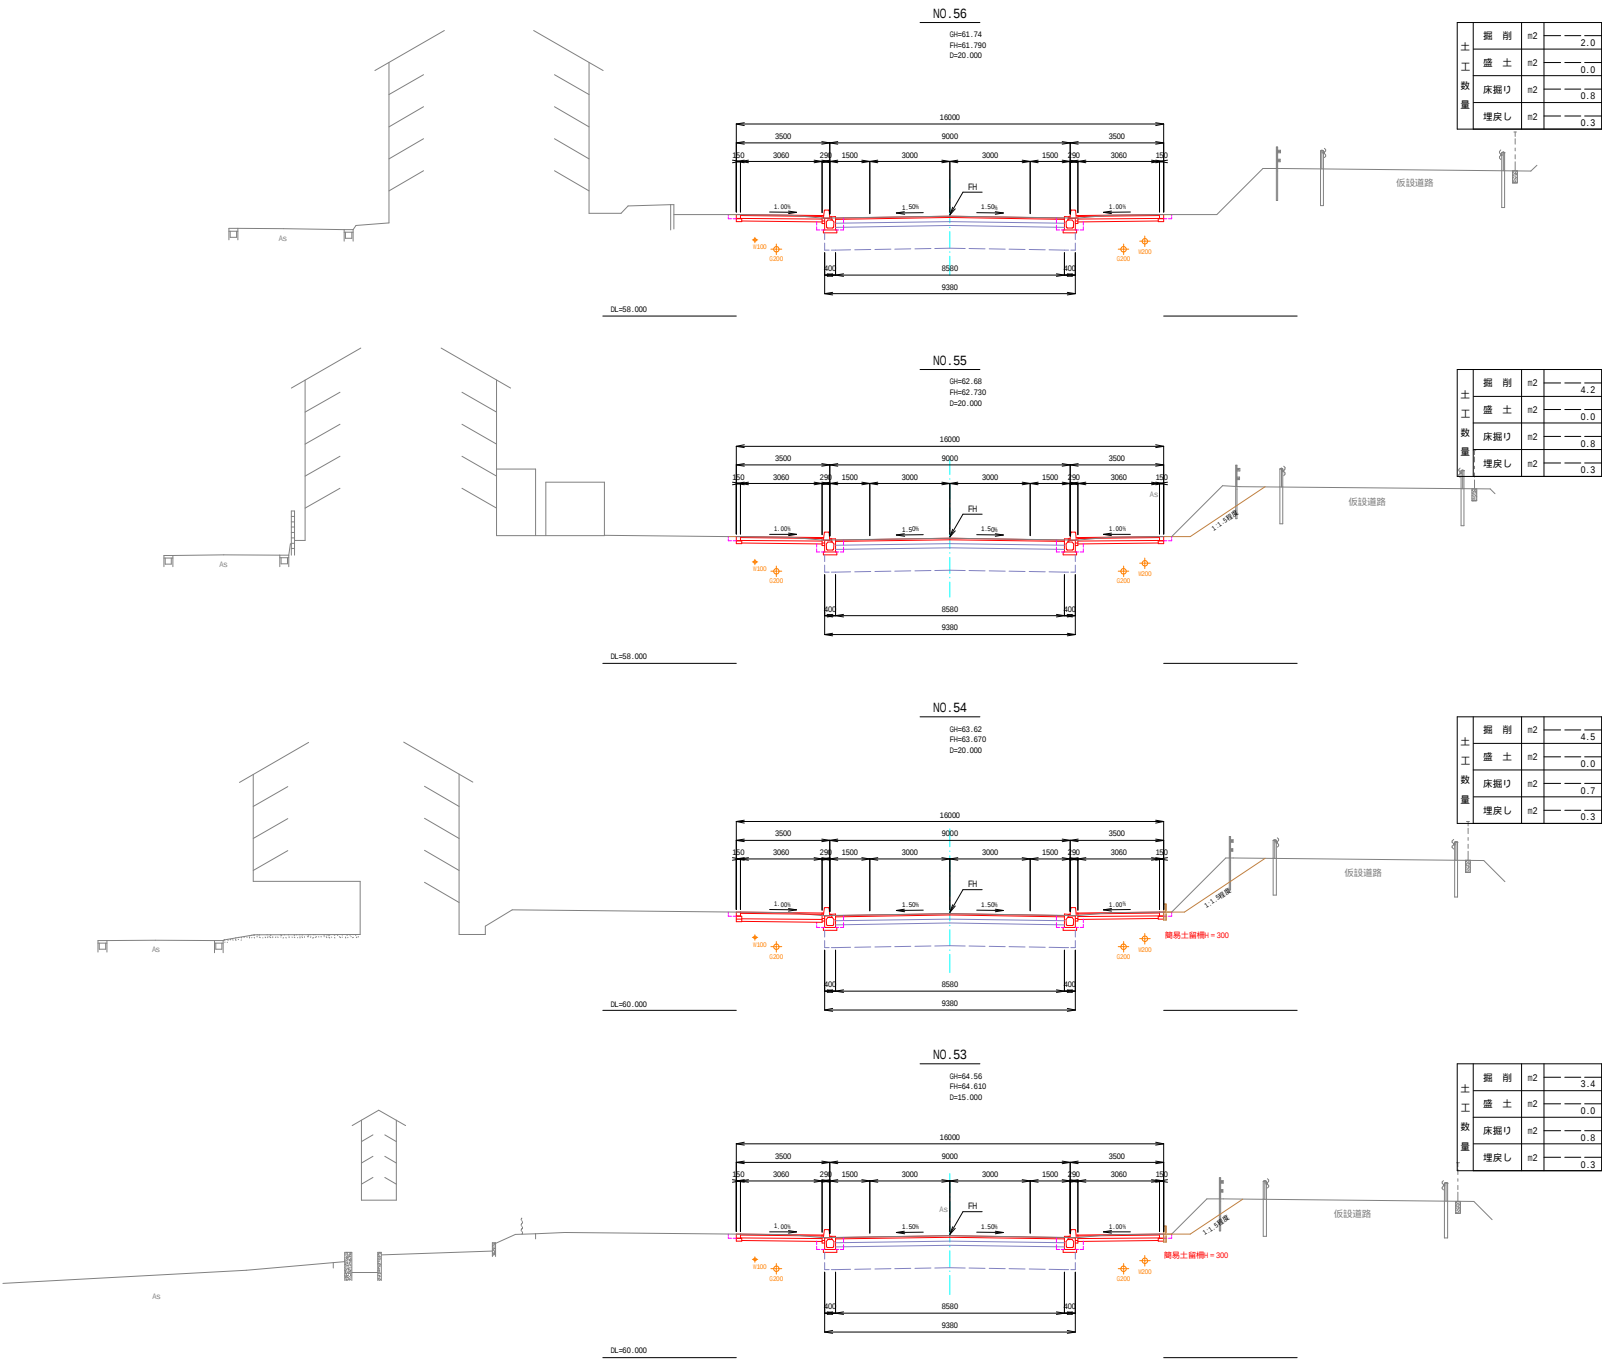


工事名	市道幹第90号線道路築造工事(第2工区)		
工事箇所	狭山市入間川地内		
図面名	横断図(4)		
縮尺	1:100(A1)	図面番号	7
狭山市都市建設部 道路整備課			

横断図 (5) 縮尺1:100(A1)


NO. 60

G=59.76
R=59.765
D=20.000

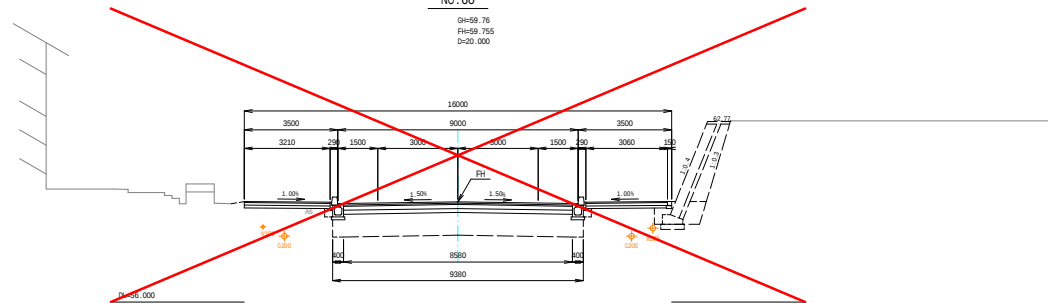


NO. 59

G=59.59
R=59.591
D=20.000

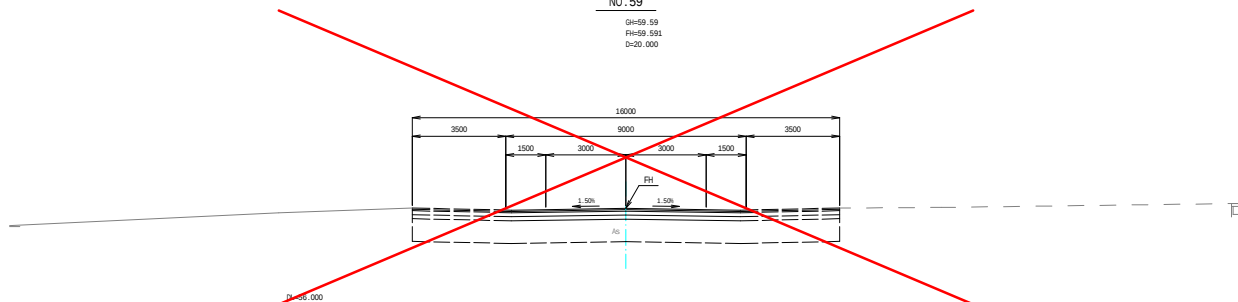

NO. 58


G=59.93
R=59.979
D=20.000

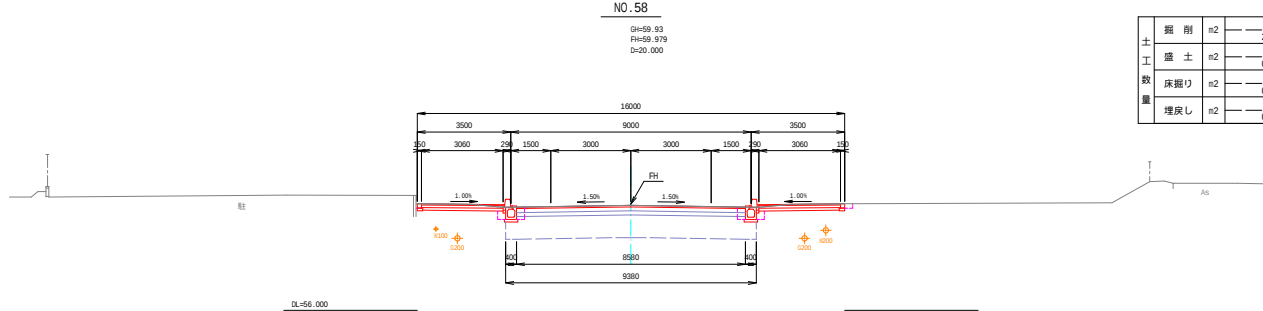

掘削	m2	2.0
盛土	m2	0.0
床掘り	m2	0.8
埋戻し	m2	0.3

NO. 57

G=60.80
R=60.850
D=20.000

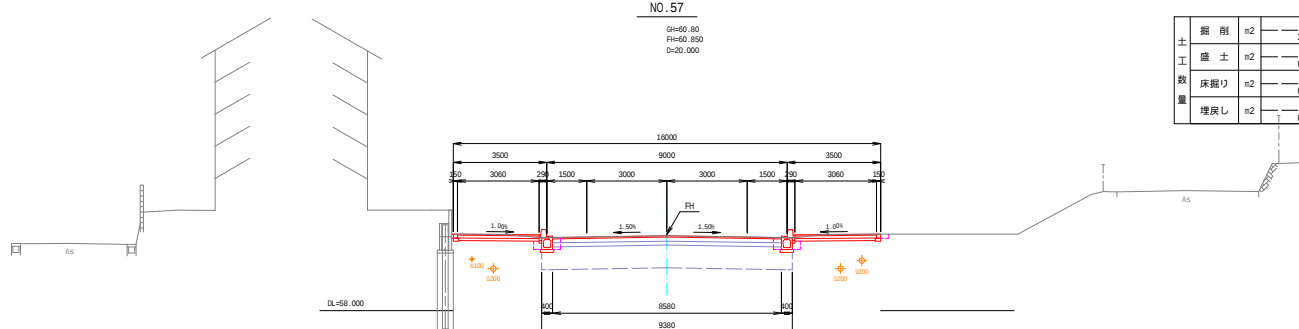


掘削	m2	2.0
盛土	m2	0.0
床掘り	m2	0.8
埋戻し	m2	0.3

工事名	市道幹第90号線道路築造工事(第2工区)		
工事箇所	狭山市入間川地内		
図面名	横断図(5)		
縮尺	1:100(A1)	図面番号	8
狭山市都市建設部 道路整備課			

縮尺1:10(A1)

街渠縦断管枋

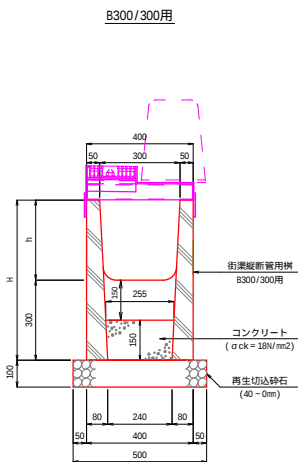

寸法表


呼び名	H1	H2	h	摘 要
300 × 300	503	440	300	
300 × 400	603	540	400	

寸 法 表


呼び名	H	h	摘 要
H=600	600	300	
H=700	700	400	

Figure 1: Cross-section diagram of a road structure. The diagram shows a road cross-section with dimensions in millimeters. The total width is 404mm. The road surface width is 192mm, with a 175mm section for the road surface and a 17mm section for the gutter. The gutter width is 175mm, with a 17mm section for the gutter and a 158mm section for the gutter. The gutter depth is 175mm. The gutter is labeled "グレーチング (175 x 44 x 980)" and "街渠断面管側蓋 300用 (2%勾配)". The road surface is labeled "2.0%".


平面图

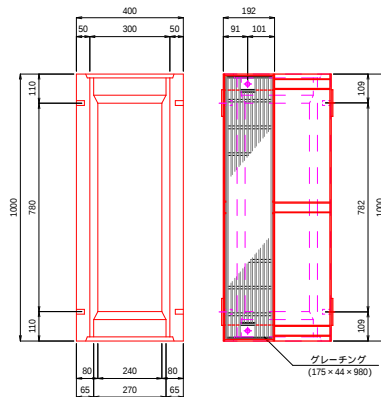

横断暗渠

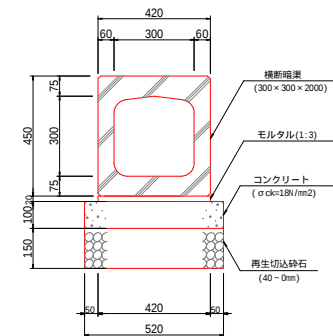

簡易土留柵

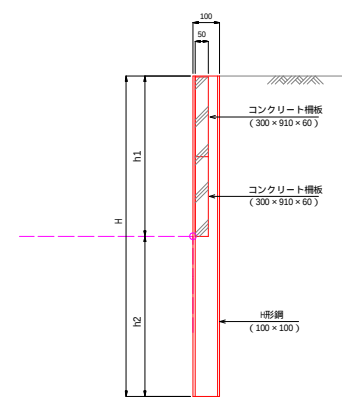


寸 法 表

呼び名	H	h1	h2	摘 要
h = 300	600	300	300	
h = 600	1200	600	600	
h = 900	1800	900	900	

歩車道境界工


地先境界工

A 型
(一般部)

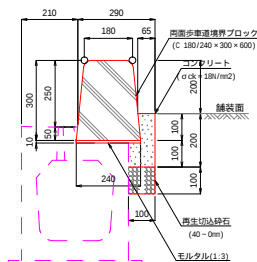


10mに1箇所の割合で目地を設置。
10mにつき2～3個水抜きブロックを設置。


B 型
(乗入部)

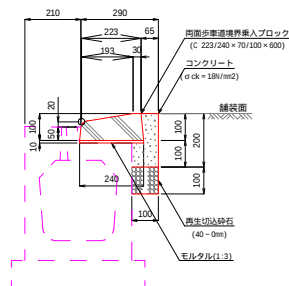


C 型
(卷込部・横断歩道部)

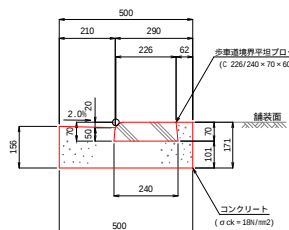

A 型
(一般部)

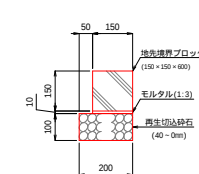


B 型
(乗入部)


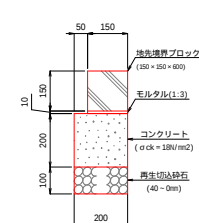


工 事 名	市道幹第 9 0 号線道路築造工事（第 2 工区）		
工事箇所	狹山市入間川内地		
図 面 名	構造図		
縮 尺	1:10(A1)	図面番号	9
狹山市都市建設部 道路整備課			


(一般図)

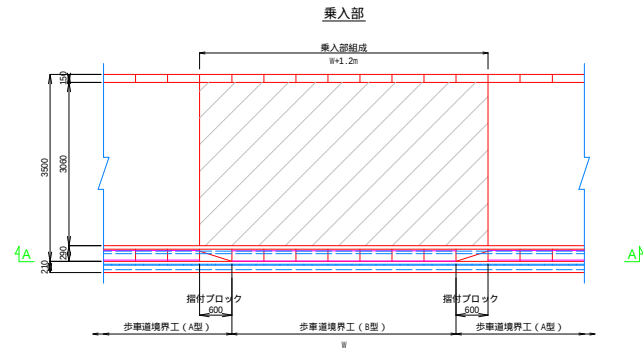


A - A 断面

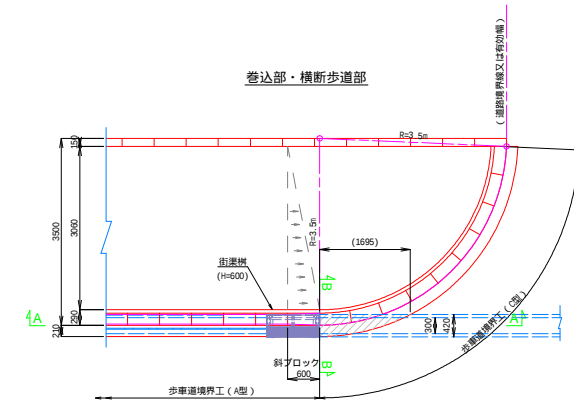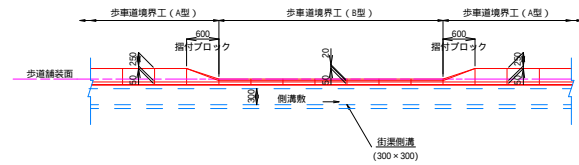

A - A 断面

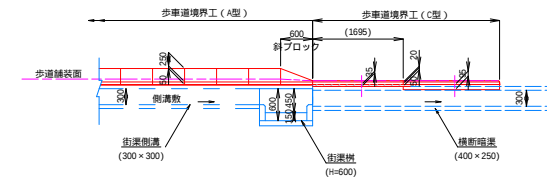

B - B 断面
S=1:10

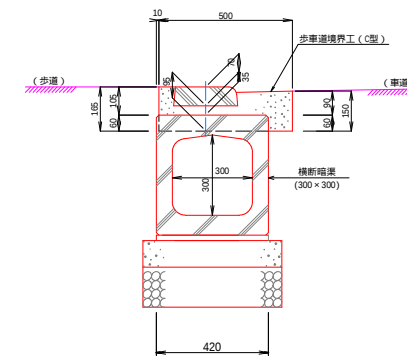

工 事 名	市道幹第 9 0 号線道路築造工事 (第 2 工区)		
工事箇所	狹山市入間川地内		
図 面 名	歩道詳細図		
縮 尺	1:50(A1)	図面番号	10
狹山市都市建設部 道路整備課			




舗装工平面図 縮尺1:500(A1)

取付道路 A=28.94m2
(不陸整正, 再生密粒度As t=50mm)



舗装工【歩道部】 A=1849.1m2 (透水性舗装工 A=1720.6m2, アスファルト舗装工 A=128.5m2)

間詰路盤工 A=92.87m2 (W=0.3m, RC-40 t=150mm, RM-40 t=150mm)

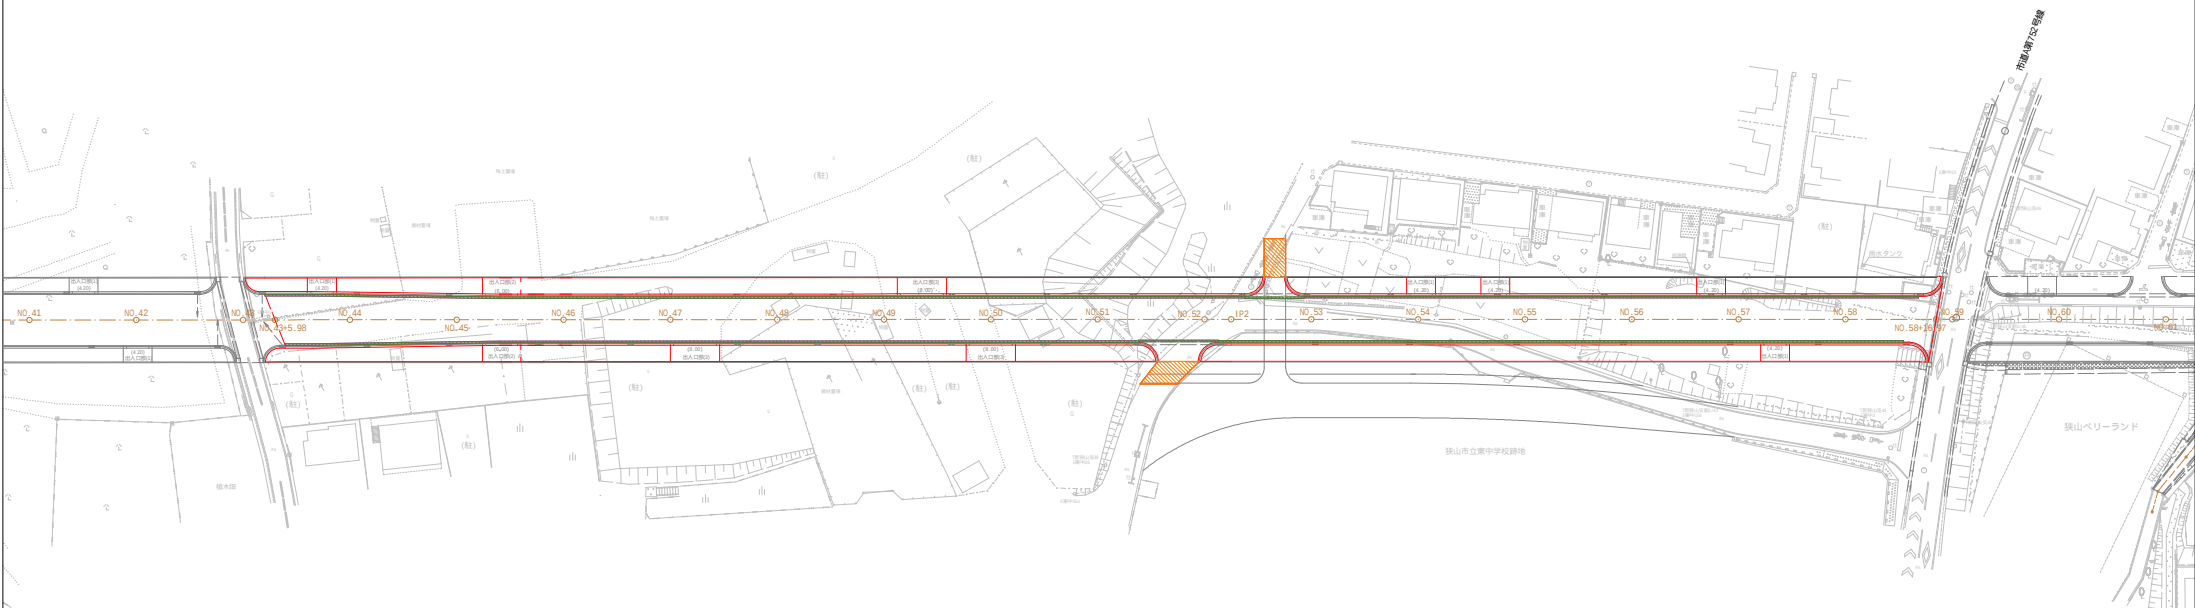

間詰路盤工 A=90.90m2 (W=0.3m, RC-40 t=150mm, RM-40 t=150mm)

舗装工【車道部】 A=2737.3m2



取付道路 A=31.72m2
(不陸整正, 再生密粒度As t=50mm)


工事名	市道幹線第90号線道路築造工事(第2工区)		
工事箇所	狭山市入間川地内		
図面名	平面図		
縮尺	1:500(A1)	図面番号	11
狭山市都市建設部 道路整備課			



区画線工平面図

縮尺1:500(A1)

外側線(実線, 白色, W=15cm) L=34.7m

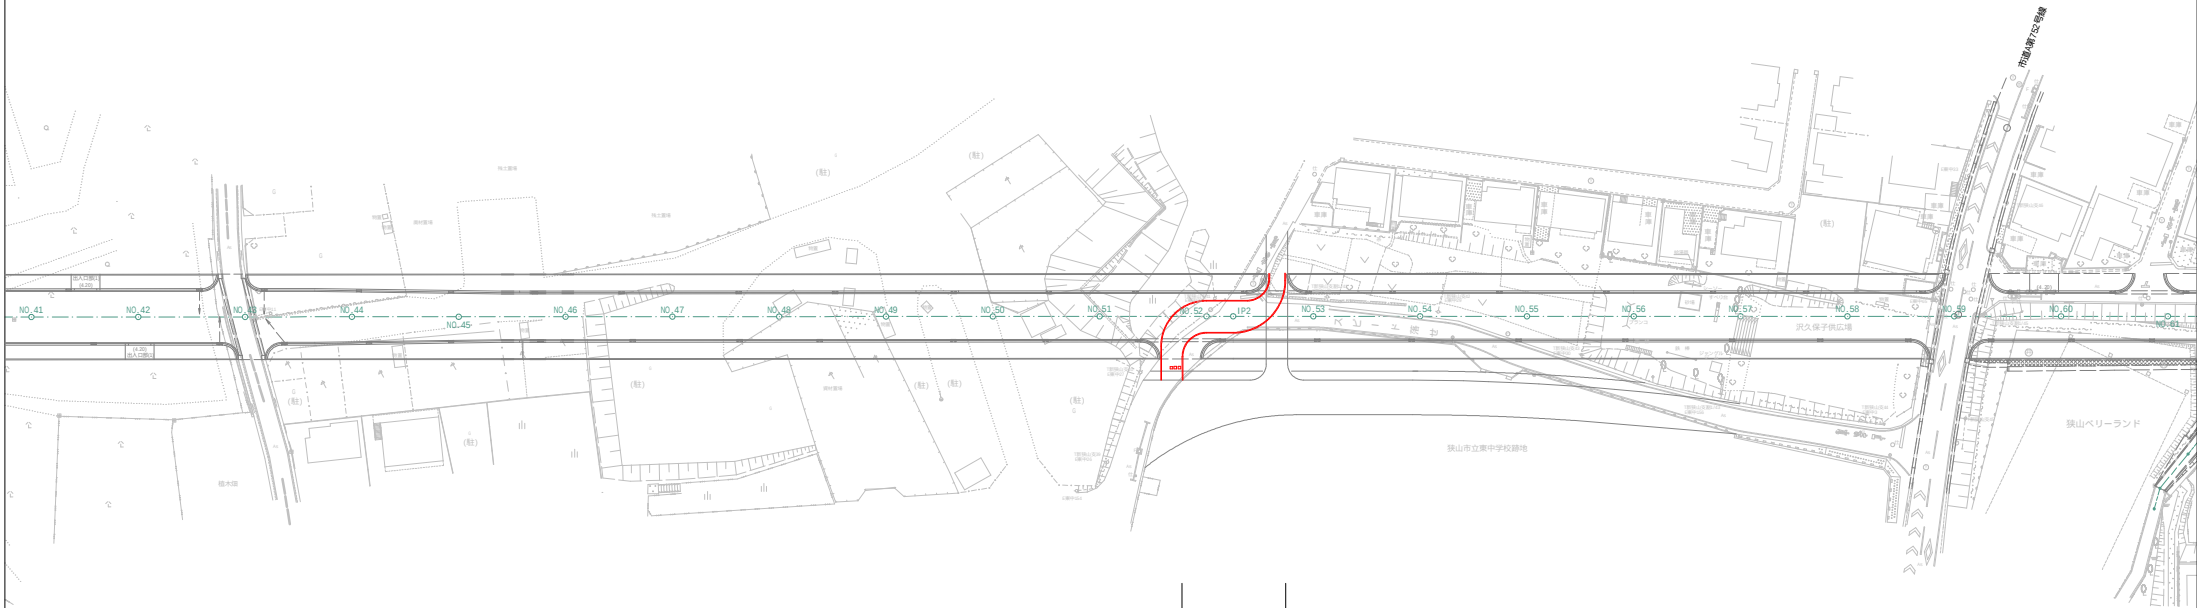

外側線(実線, 白色, W=15cm) L=33.1m




指導停止線(ゼブラ, 白色, W=45cm) L=1.5m



工 事 名	市道幹第90号線道路築造工事(第2工区)		
工事箇所	狭山市入間川地内		
図 面 名	構造物撤去工平面図		
縮 尺	1:500(A1)	図面番号	12
狭山市都市建設部 道路整備課			



構造物撤去工平面図 縮尺1:500(A1)

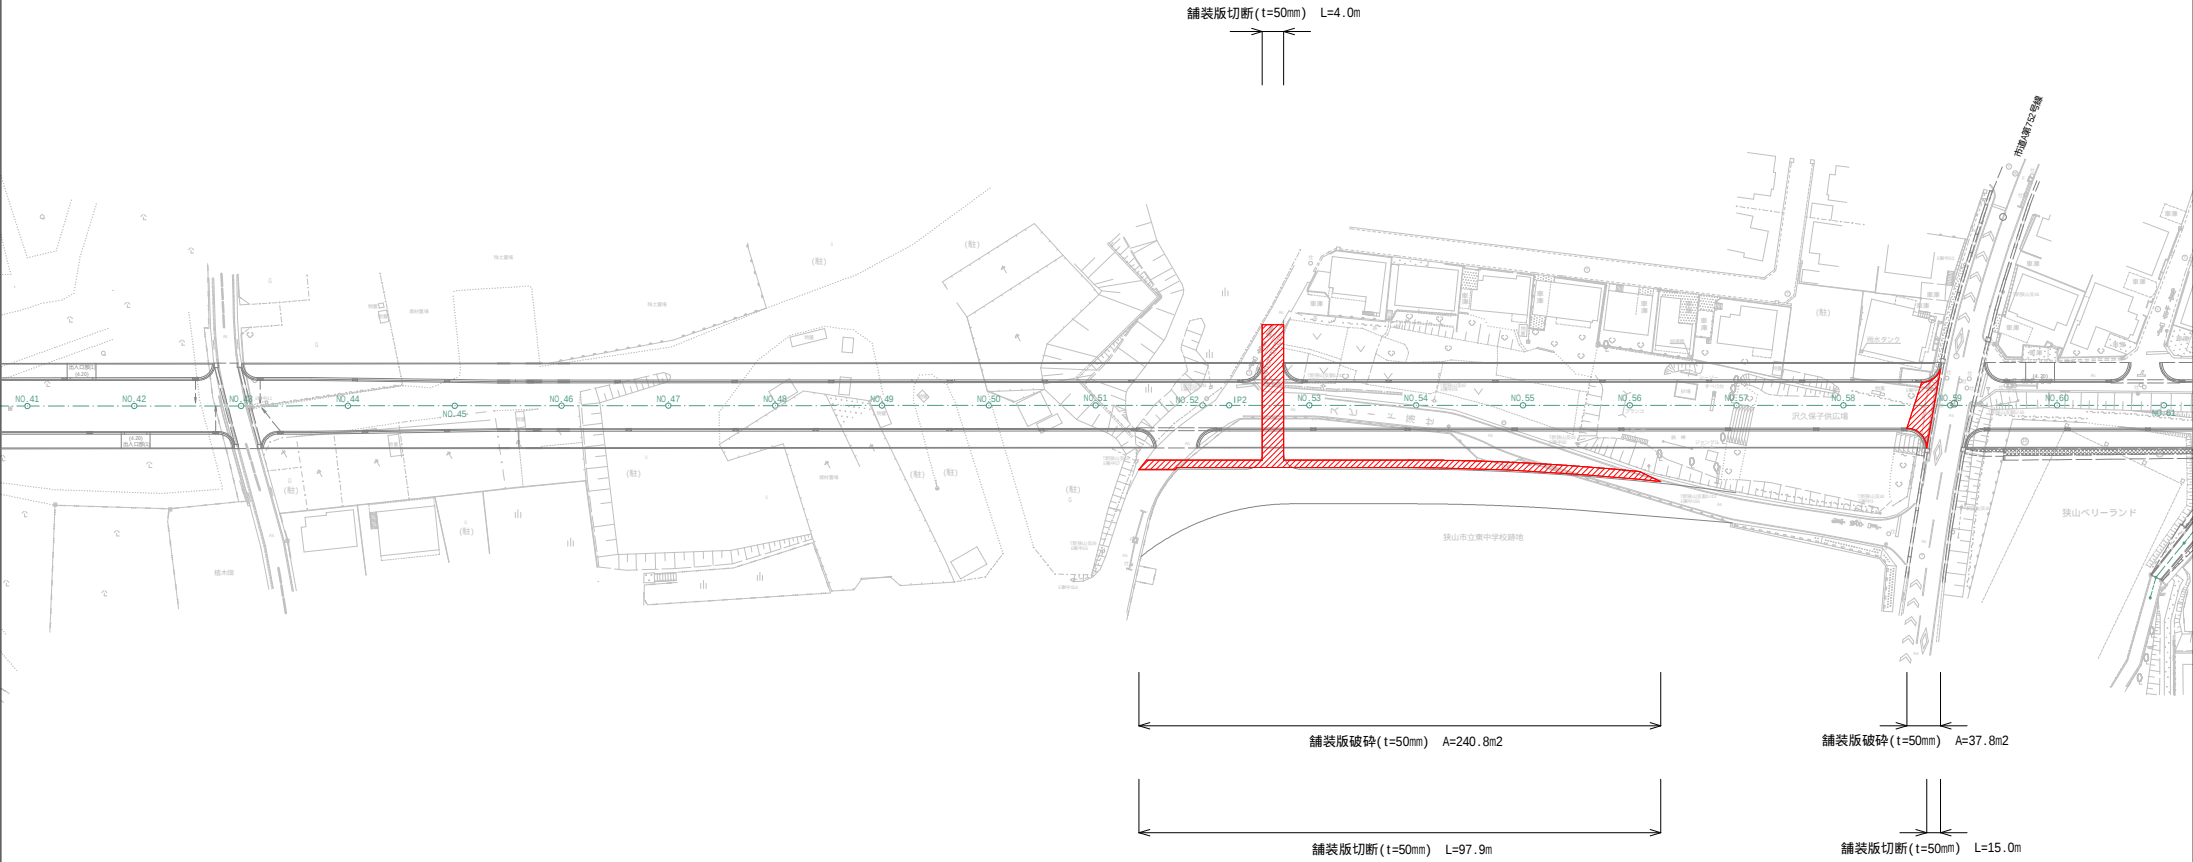

工 事 名	市道幹第90号線道路築造工事(第2工区)		
工事箇所	狭山市入間川地内		
図 面 名	構造物撤去工平面図		
縮 尺	1:500(A1)	図面番号	13
狭山市都市建設部 道路整備課			