




計画図平面図

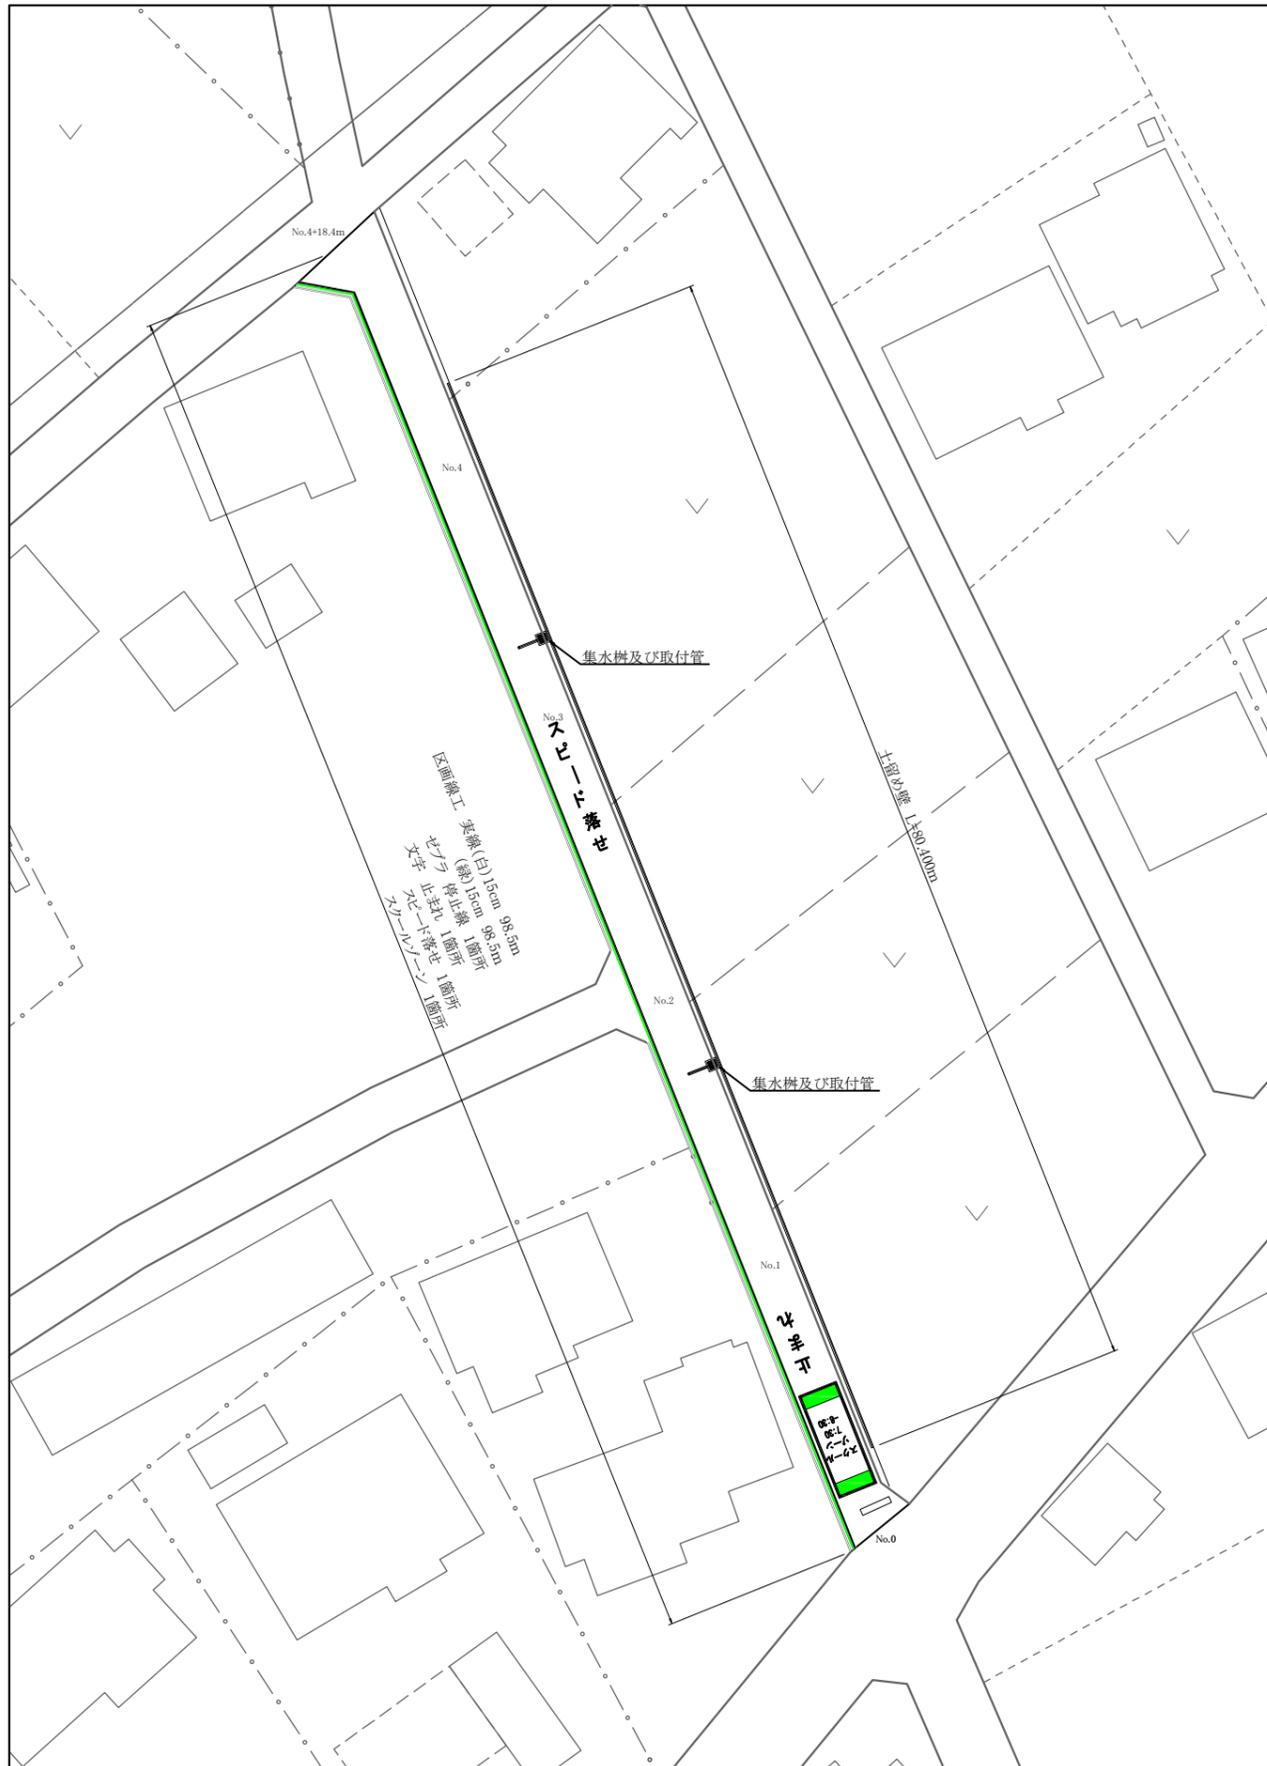


舗装面積算出図

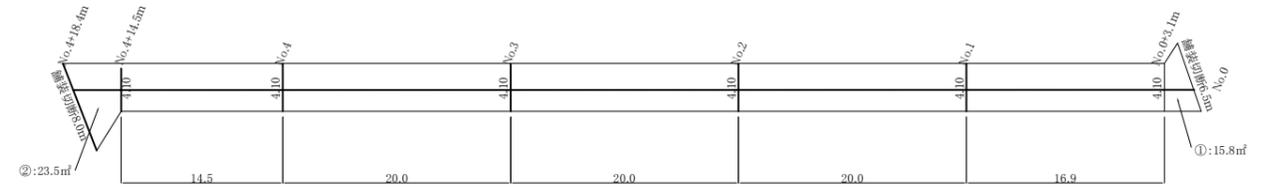

土留工標準図

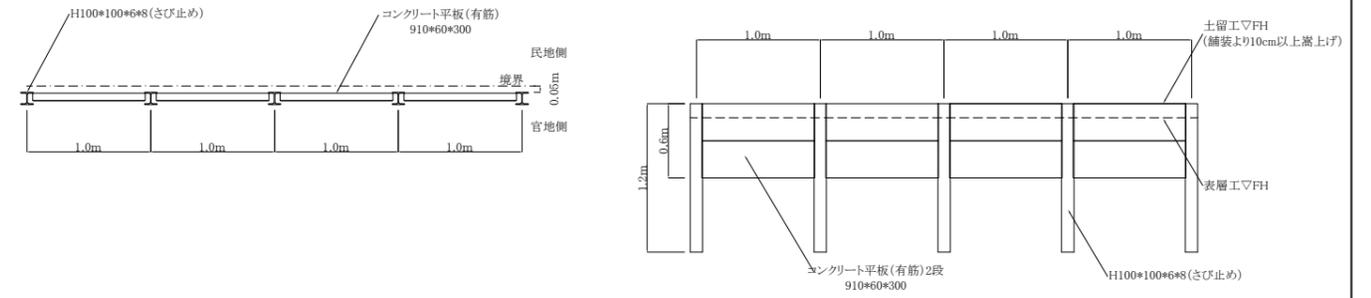

雨水排水工標準図

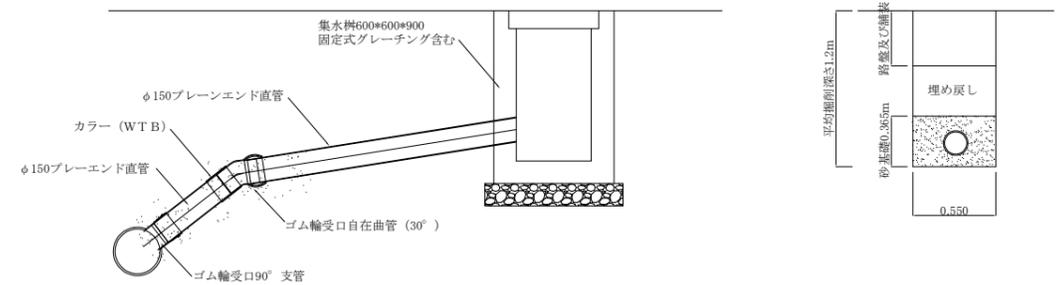

工事名称	市道C第741号線道路修繕工事		
工事箇所	狭山市大字堀兼地内	年度	令和7年度
図面名称	計画図	縮尺	図示
図面番号	1	狭山市都市建設部道路維持課	