

平面図 縮尺=1/1000

工事延長L=242.1m、中心線239.1m（実線 黄色 W=15cm）、外側線 右228.2m・左186.5m（実線 白 W=15cm）




停止線 4.7m（ゼブラ 白 W=45cm）
矢印 直進左折 8.91m×2 本（文字記号 白 W=15cm）
矢印 右折 6.66m×2本（文字記号 白 W=15cm）
速度40 19.8m（文字記号 黄 W=15cm換算）
矢印 直進左折予告 7.91m×1本（文字記号 白 W=15cm）
矢印 右折予告 5.66m×1本（文字記号 白 W=15cm）
消火栓6.20m（文字記号 黄 W=15cm換算）

停止線 2.8m×2本（ゼブラ 白 W=45cm）
横断歩道 3.0m×7本（ゼブラ 白 W=45cm）
ダイヤ 16.1m×2本（文字記号 白 W=15cm換算）



ダイヤ 16.1m×2本（文字記号 白 W=15cm換算）
消火栓6.20m（文字記号 黄 W=15cm換算）

平積図 縮尺=free

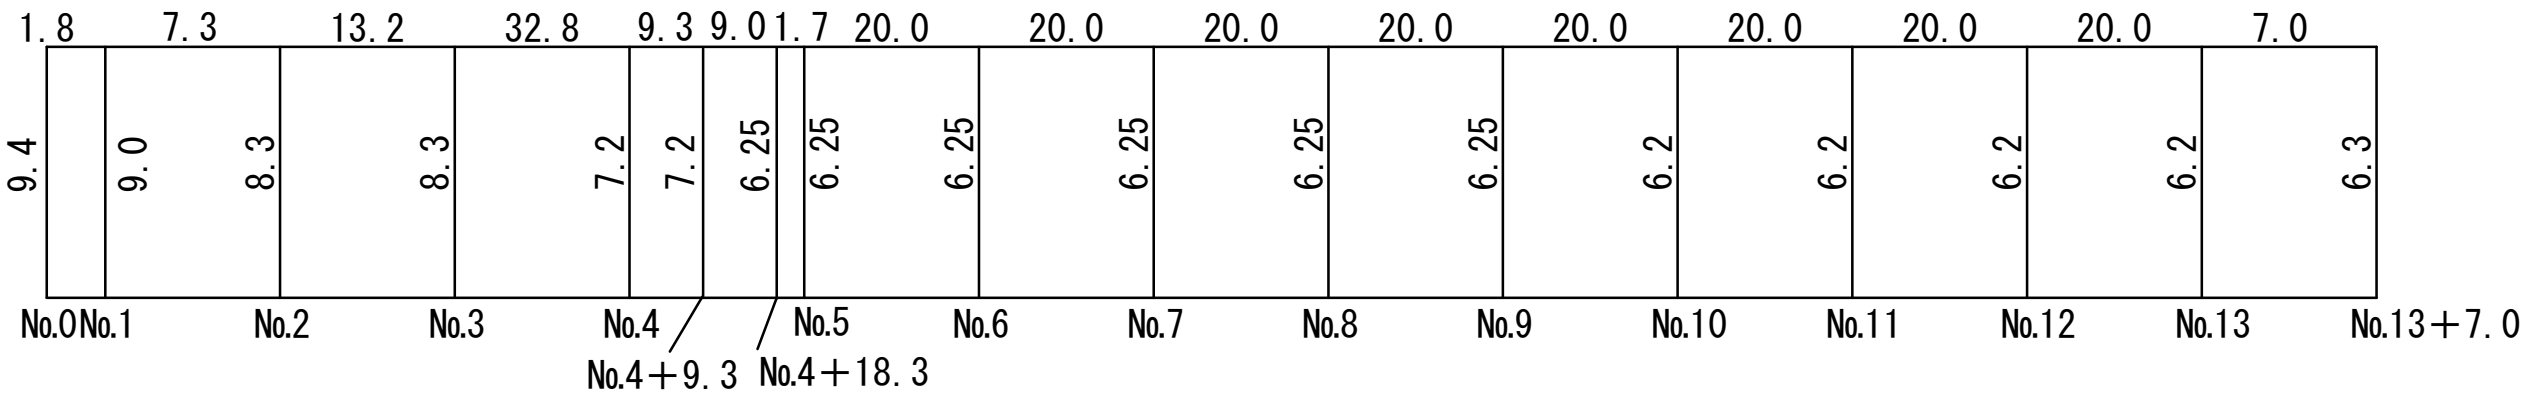

標準断面図 縮尺=free

市道幹第12号線

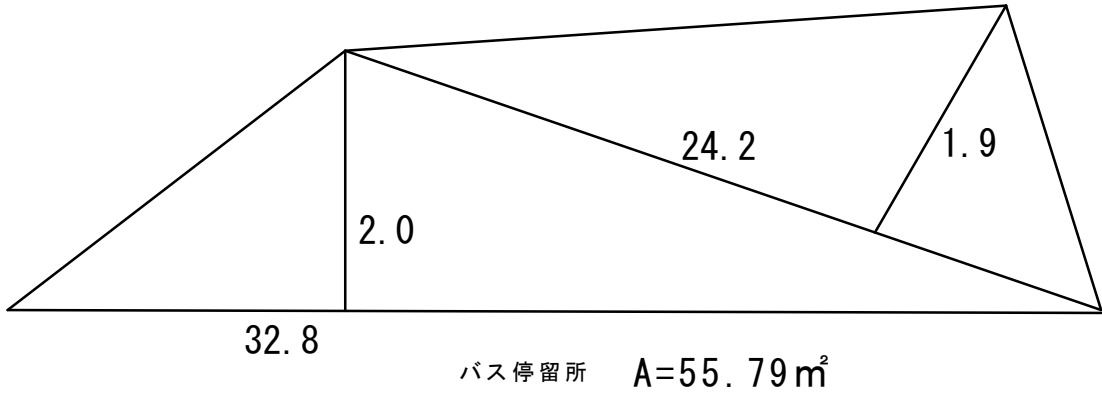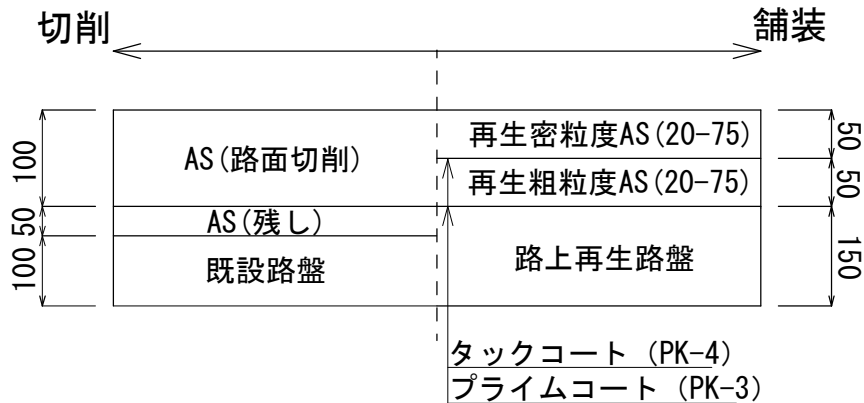

工事名	市道幹第12号線舗装修繕工事		
路線名	市道幹第12号線		
工事場所	狭山市 入間川 地内		
図面名	平面図	平積図	標準断面図
縮尺		図面番号	1/1
狭山市都市建設部道路維持課			