



【道路平面図】

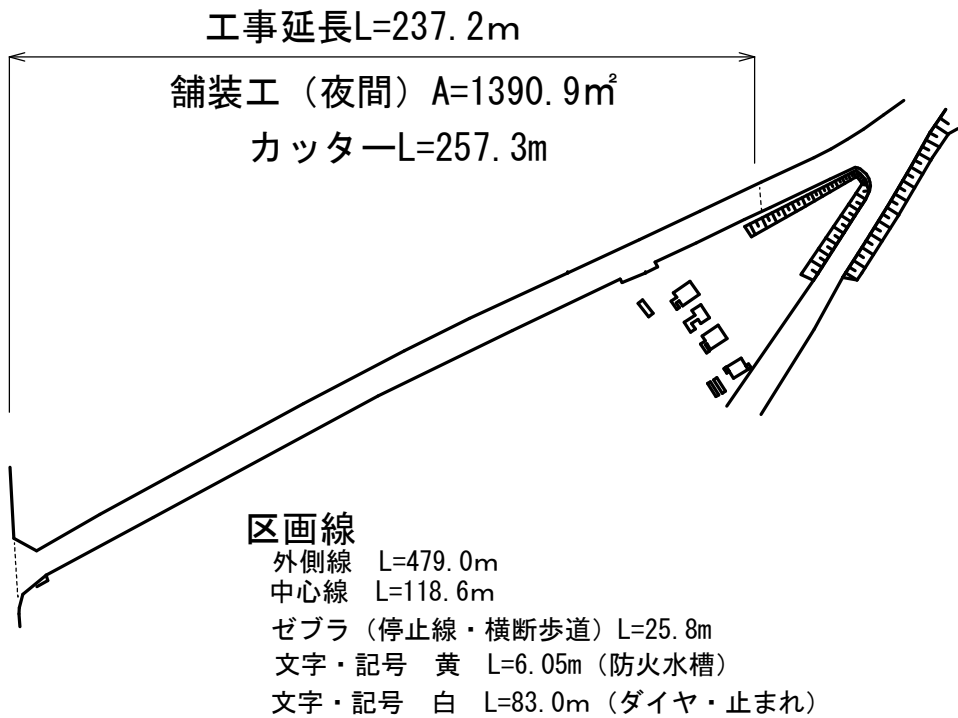


【道路組成図及び施工断面図】

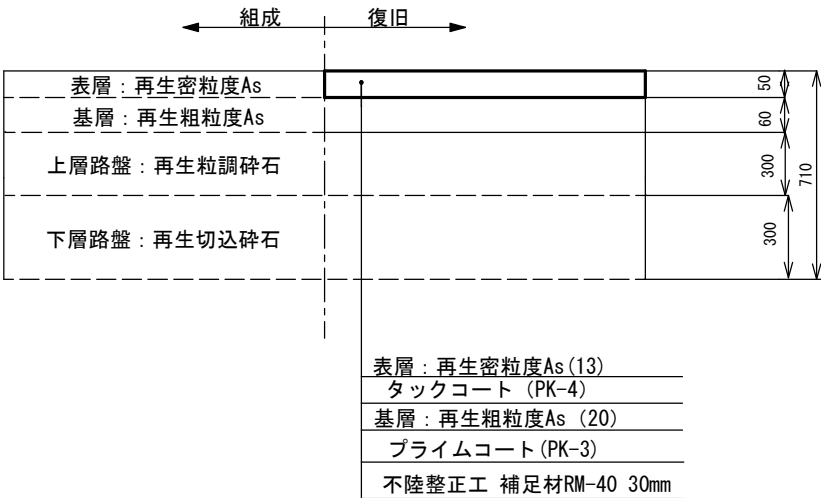


【平積図】

工事延長 L=237.2m A=1390.9㎡（夜間）

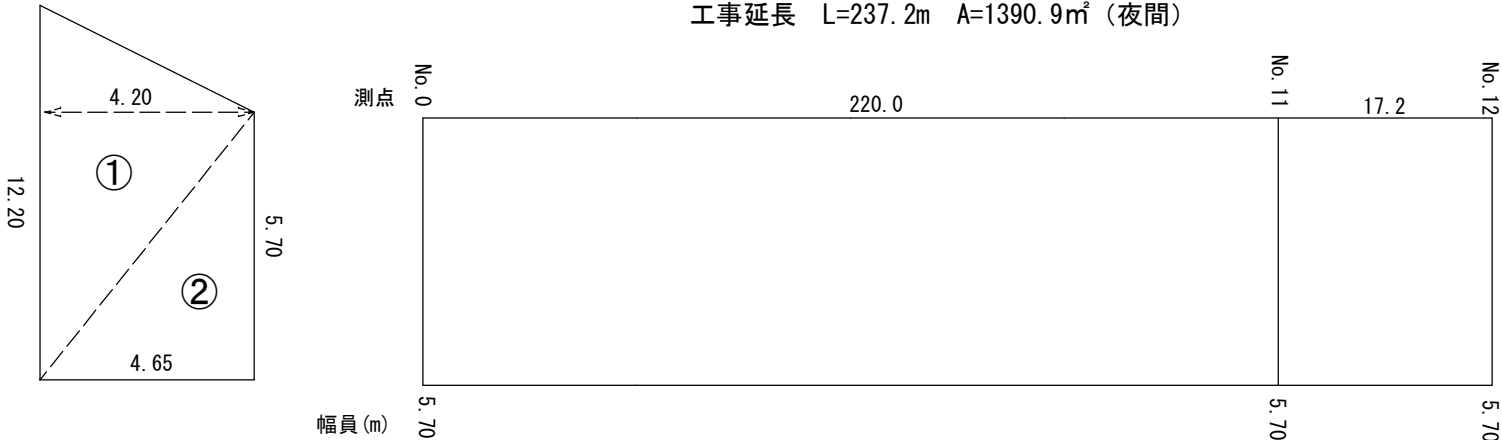


工事名	市道E第207号線舗装修繕工事		
工事場所	狭山市 柏原 地内		
路線名	市道E第207号線		
図面名	道路平面図・道路組成図及び施工断面図・平積図		
縮尺	FREE	図面番号	1/2
都市建設部 道路維持課			


【道路平面図】

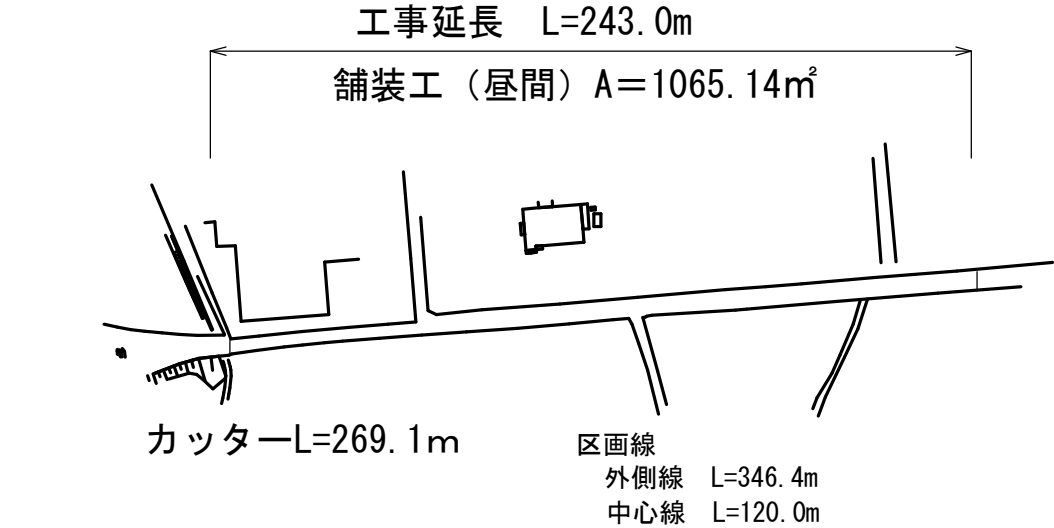

【平積図】

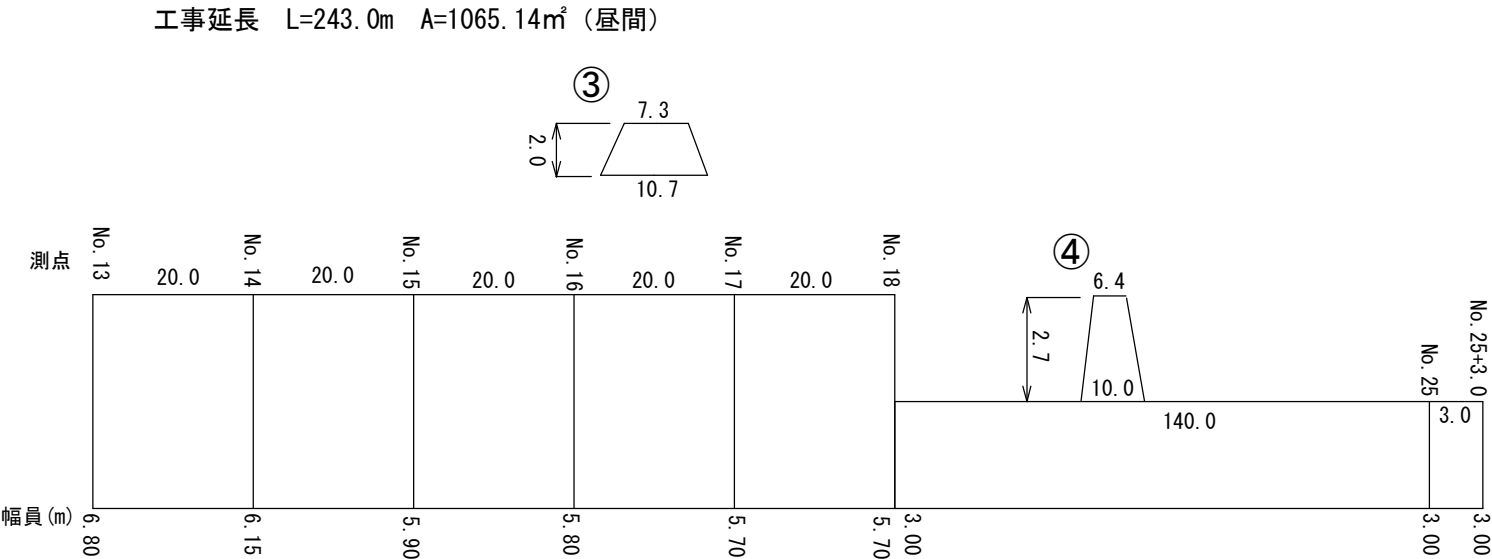

【道路組成図及び施工断面図】

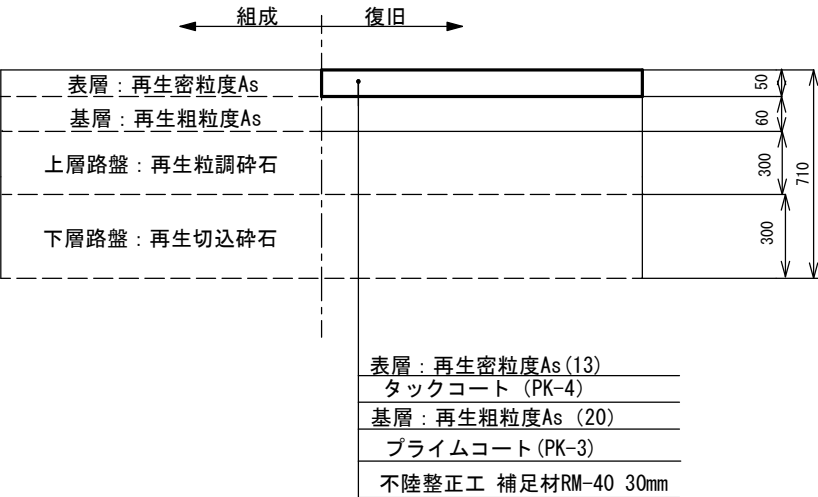

工事名	市道E第207号線舗装修繕工事		
工事場所	狭山市 柏原 地内		
路線名	市道E第207号線		
図面名	道路平面図・道路組成図及び施工断面図・平積図		
縮尺	FREE	図面番号	2/2
都市建設部 道路維持課			