



【道路平面図】

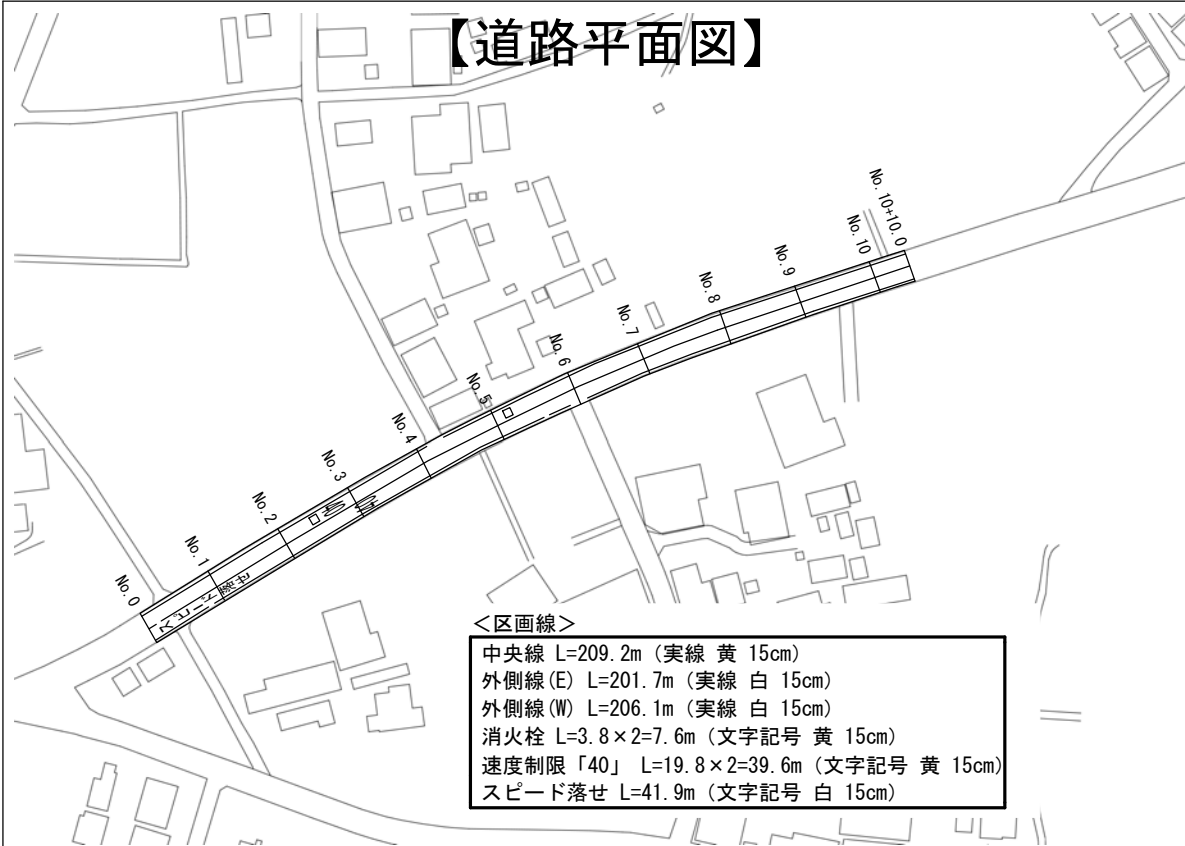


【平積図】

工事延長 L=210m

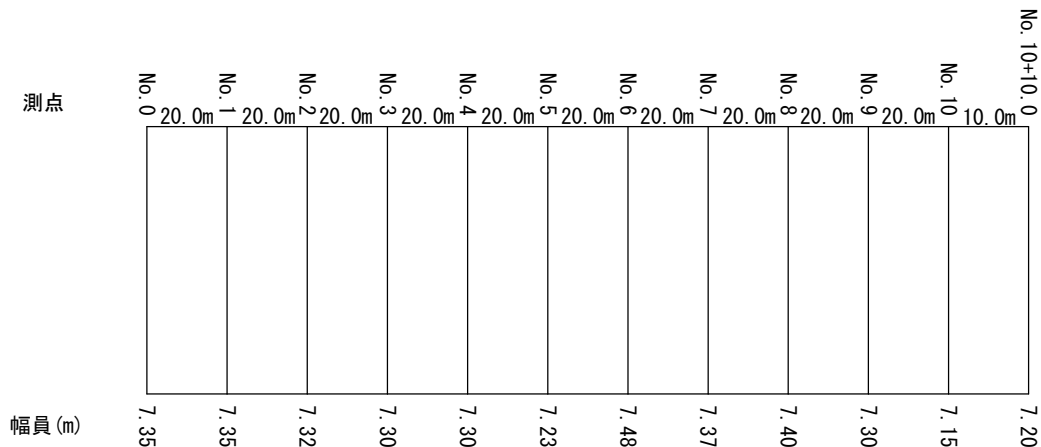

【道路組成図及び施工断面図】

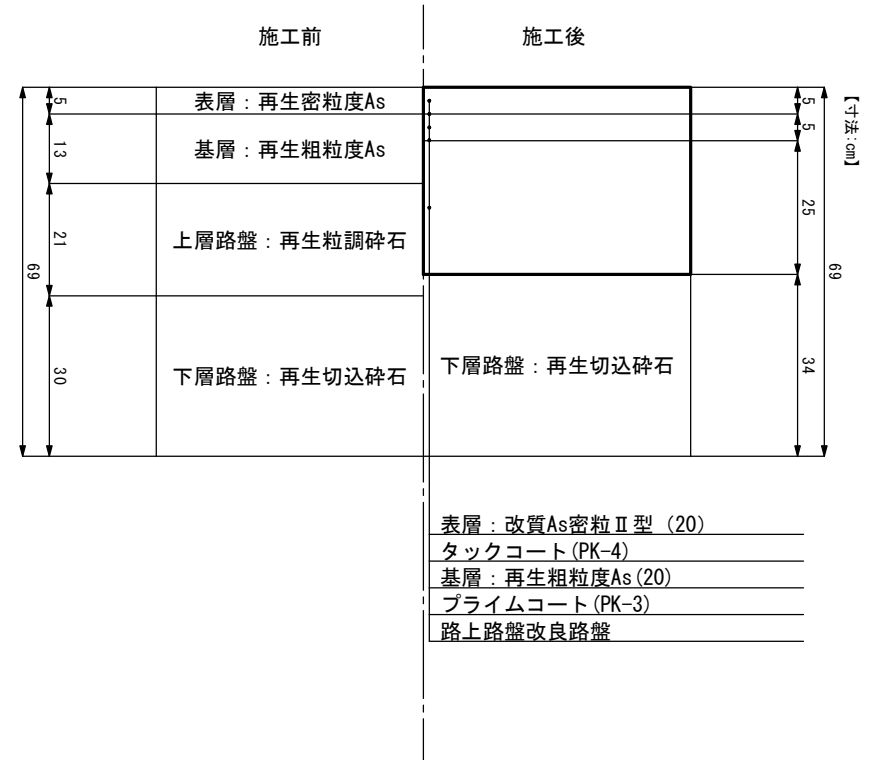

件 名	市道幹第24号線舗装補修工事		
実施場所	狭山市 大字青柳 地内		
路線名	市道幹第24号線		
図面名	道路平面図・道路組成図及び施工断面図・平積図		
縮尺	FREE	図面番号	1/1
都市建設部 道路維持課			