

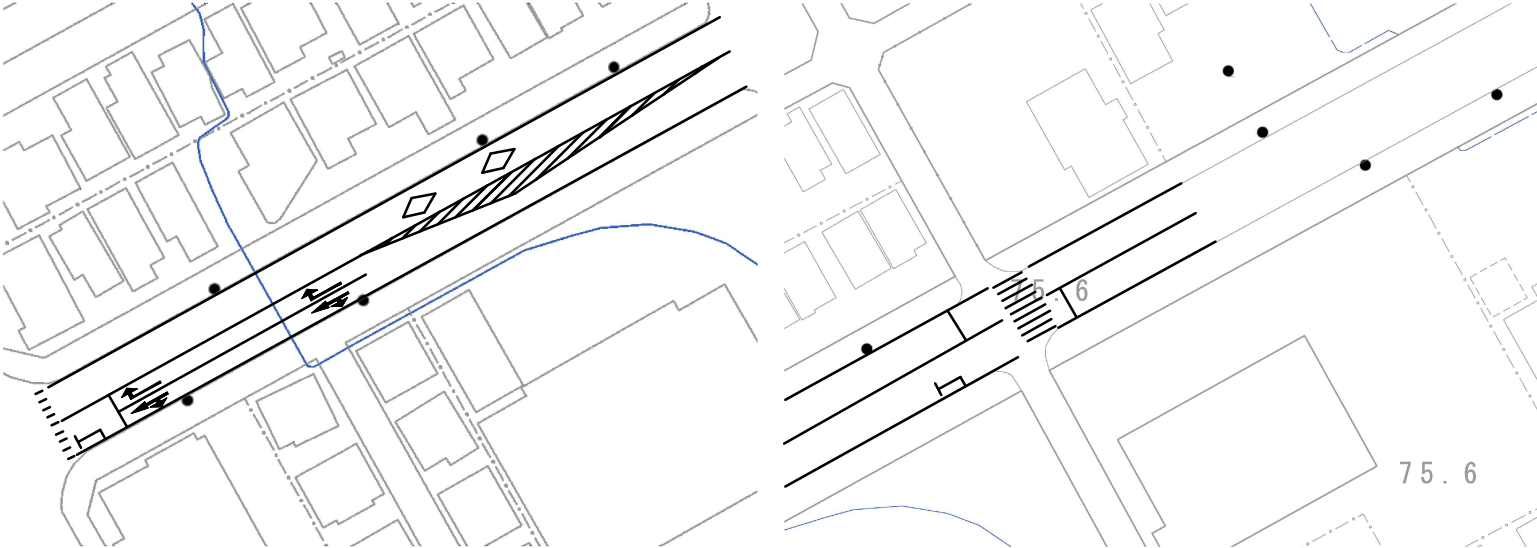



【平面図】

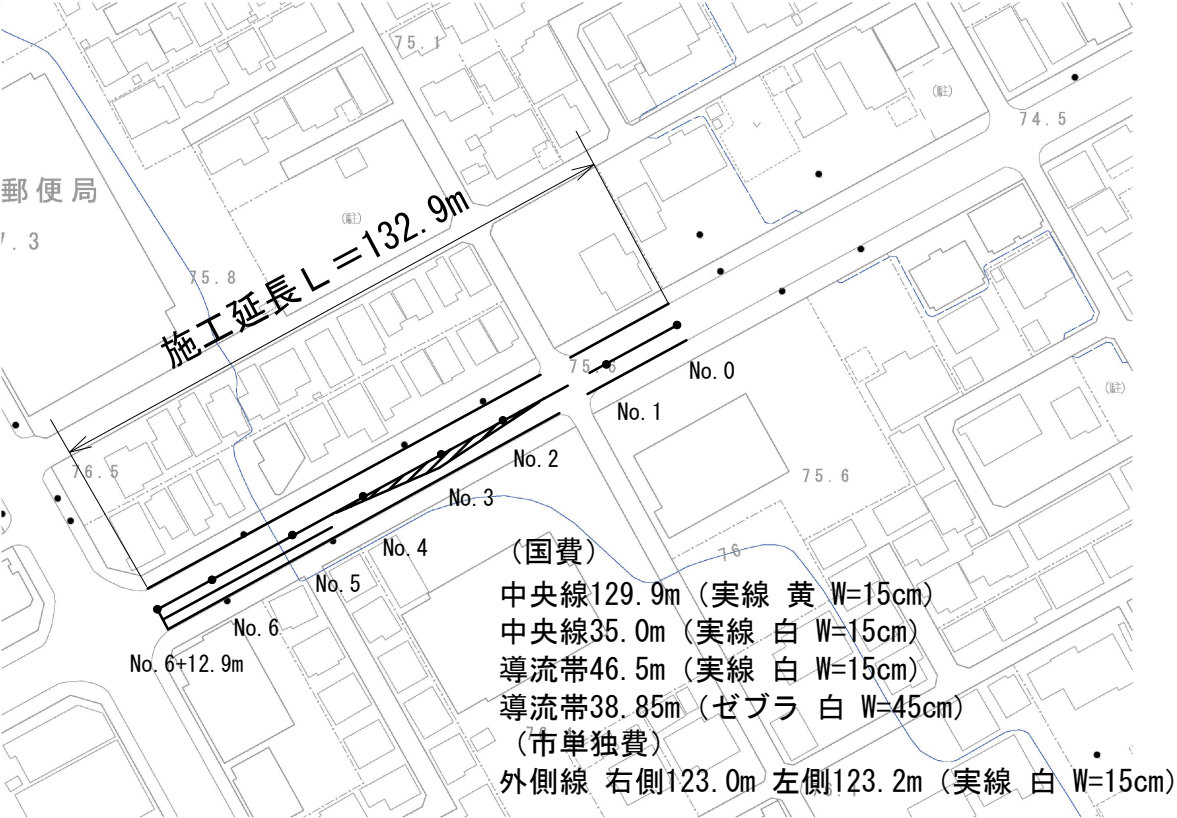

【平積図】

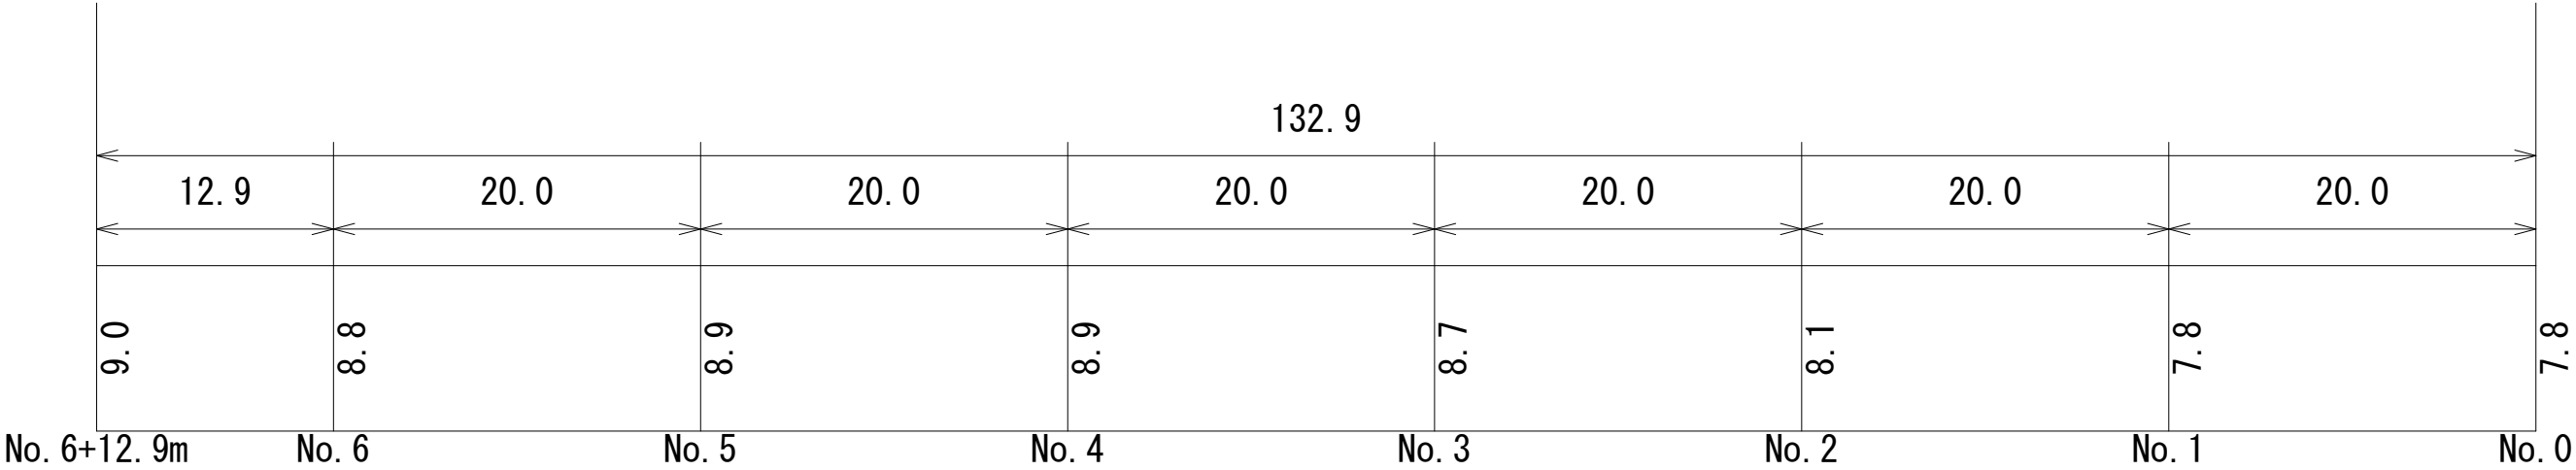

【組成図】

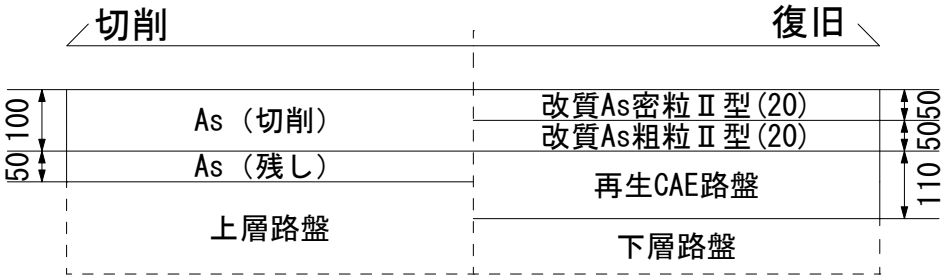

工事名	市道A第720号線舗装補修工事		
工事場所	狹山市富士見1丁目地内		
路線名	市道A第720号線		
図面名	平面図・平積図・組成図		
縮尺	FREE	図面番号	1/1
都市建設部 道路維持課			