




# 計画平面図

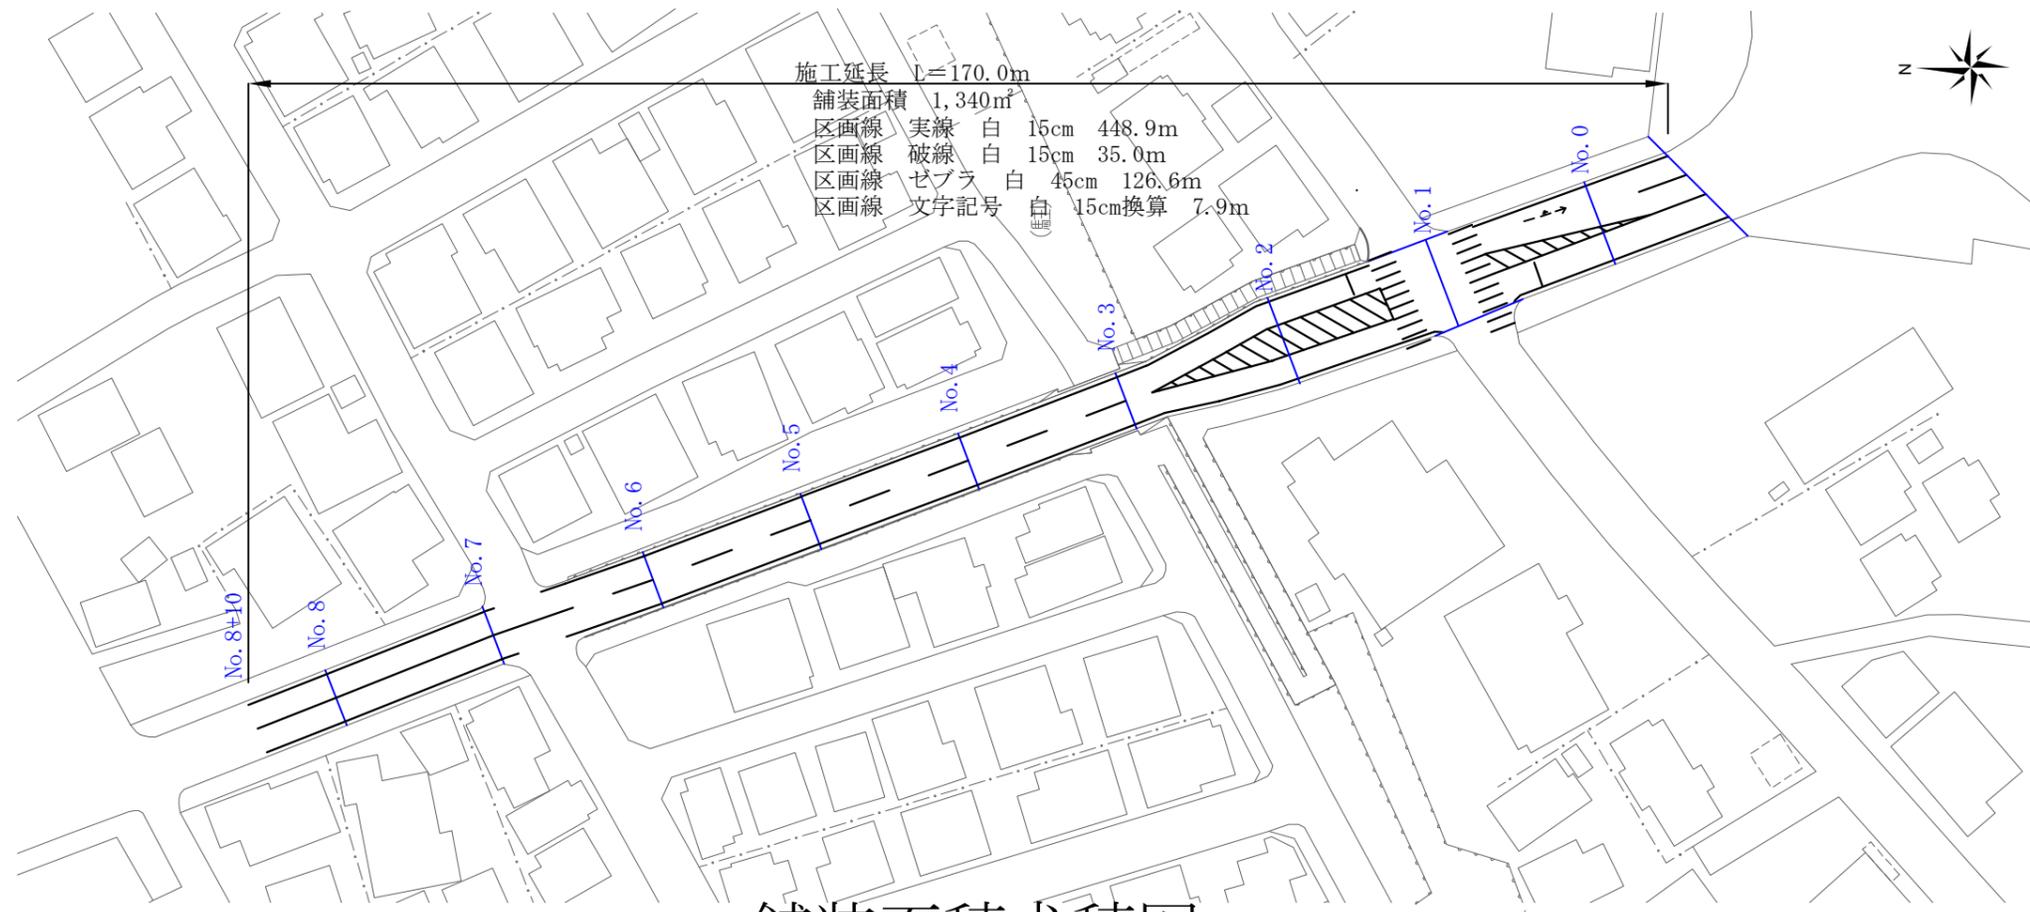

# 舗装面積求積図

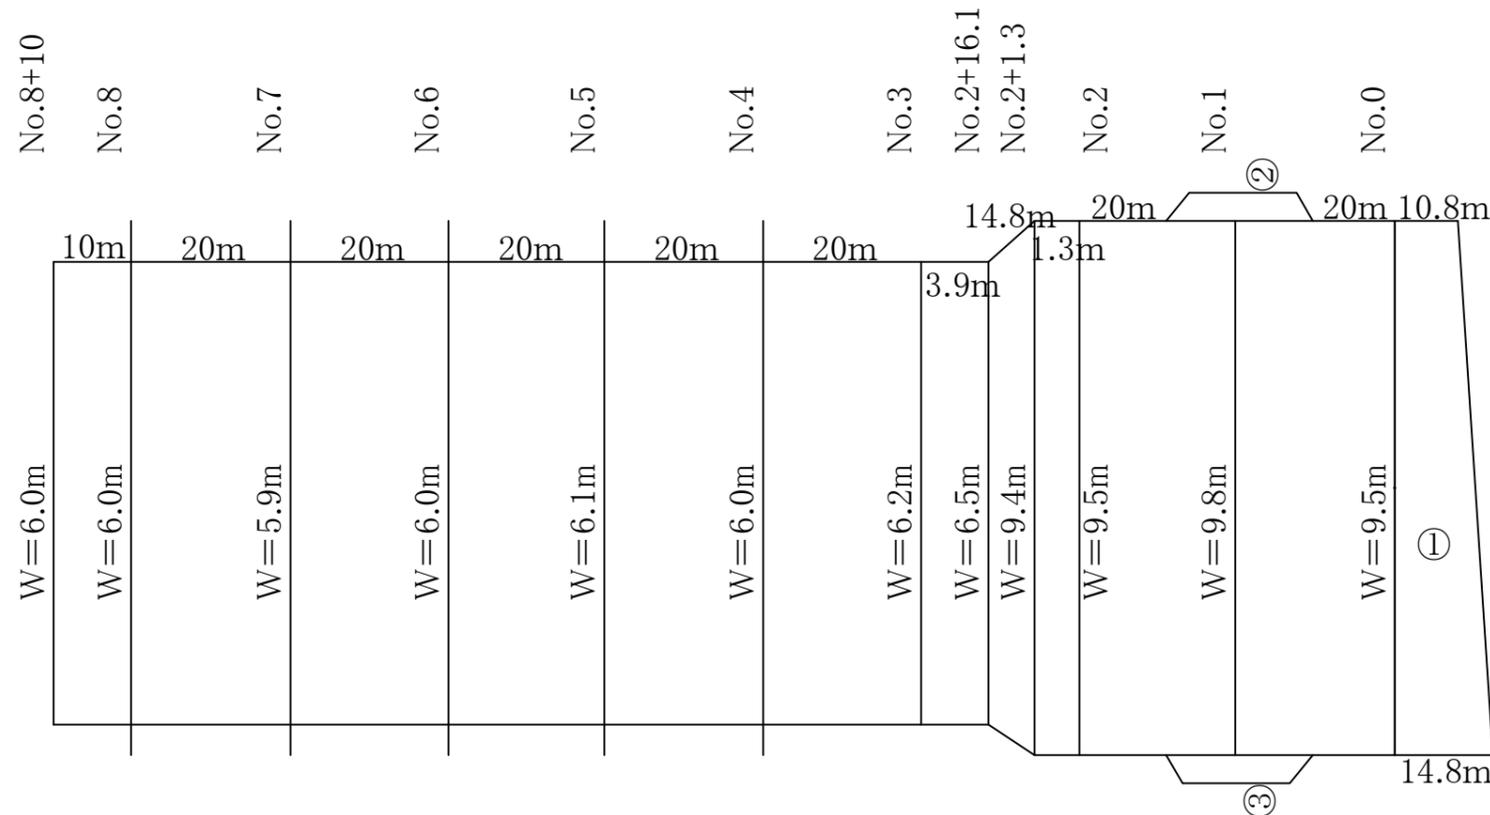

# 計画断面図

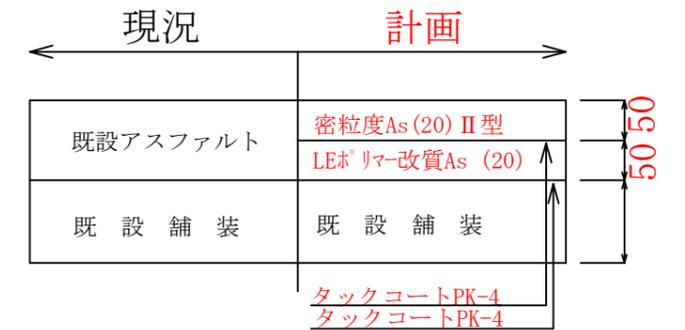

工事名称	市道幹73号線舗装修繕工事		
工事箇所	狭山市鶴ノ木地内	年度	令和7年度
図面名称	舗装計画図	縮尺	図示
図面番	1	枚の内	1
図面番	1 狭山市都市建設部道路維持課		