



平面図

S=1:250

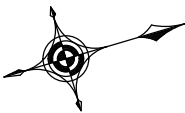

S=1/250

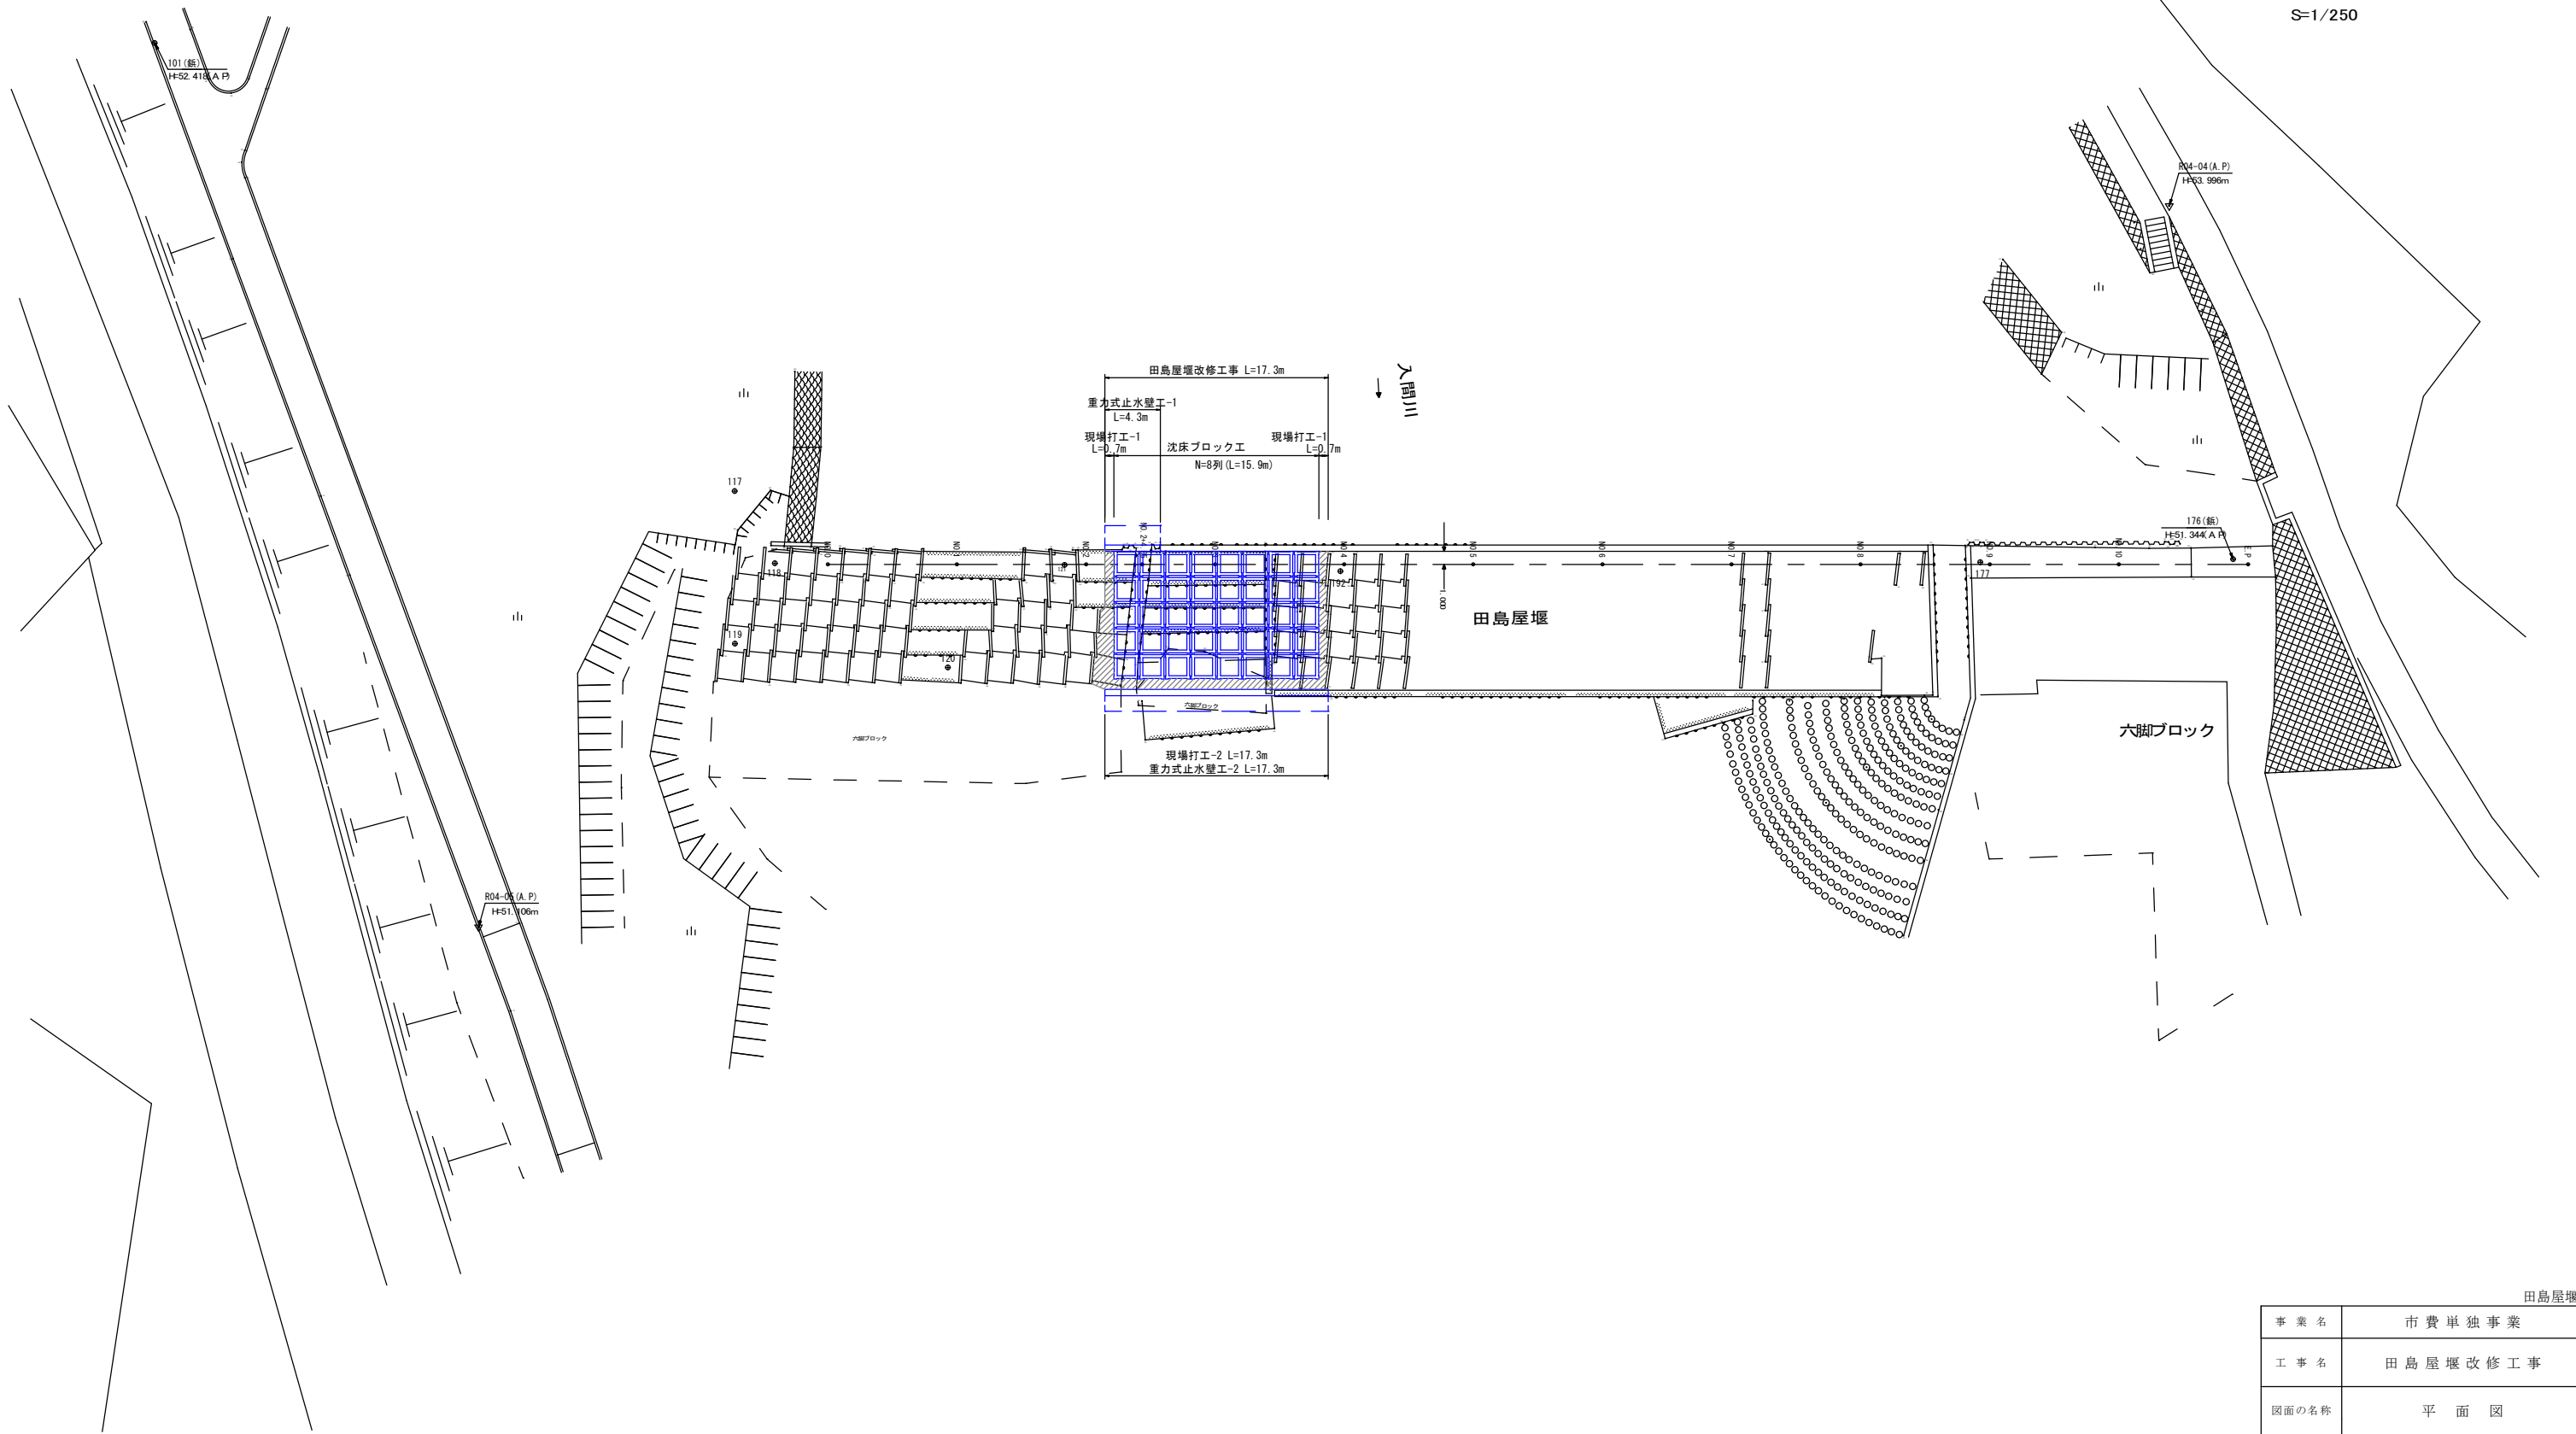


田島屋堰			
事業名	市費単独事業		
工事名	田島屋堰改修工事		
図面の名称	平面図		
図面番号	1	縮尺	1/250
狹山市農業振興課			

縦断面図

縱 = 1 : 100
橫 = 1 : 250

凡	例
現況地盤高	_____
計画高	_____




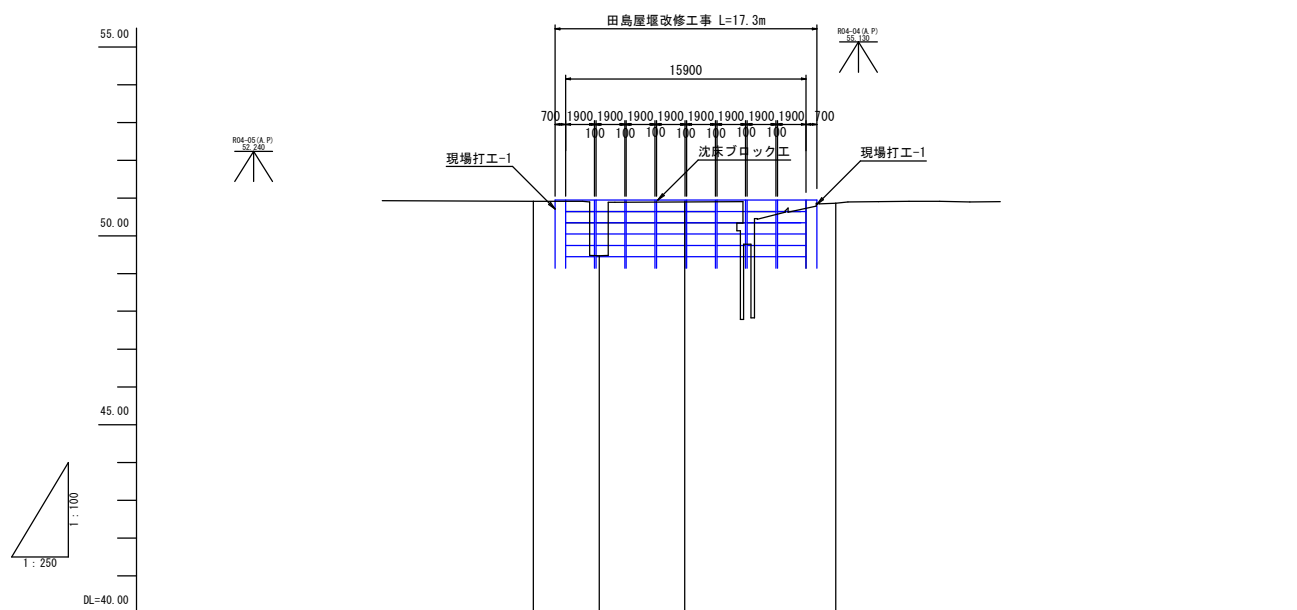


測点	岸距離	加通距離	現況		計				面	
			杭頭高	地盤高	敷	畧	圓天端高	切土高	盛土高	勾配
NO. 2	0.000	20.000	50.921	50.92		50.920	50.920	50.920		
NO. 2+4.35	4.350	24.350		48.48		50.920	50.920	50.920		
NO. 3	5.650	30.000	50.904	50.90		50.920	50.920	50.920		
NO. 4	10.000	40.000	50.875	50.87		50.920	50.920	50.920		

			田島屋堰
事業名	市費単独事業		
工事名	田島屋堰改修工事		
図面の名称	縦断面図		
図面番号	2	縮尺	V=1/100 H=1/250
狭山市農業振興課			


横断面図

S = 1 : 100

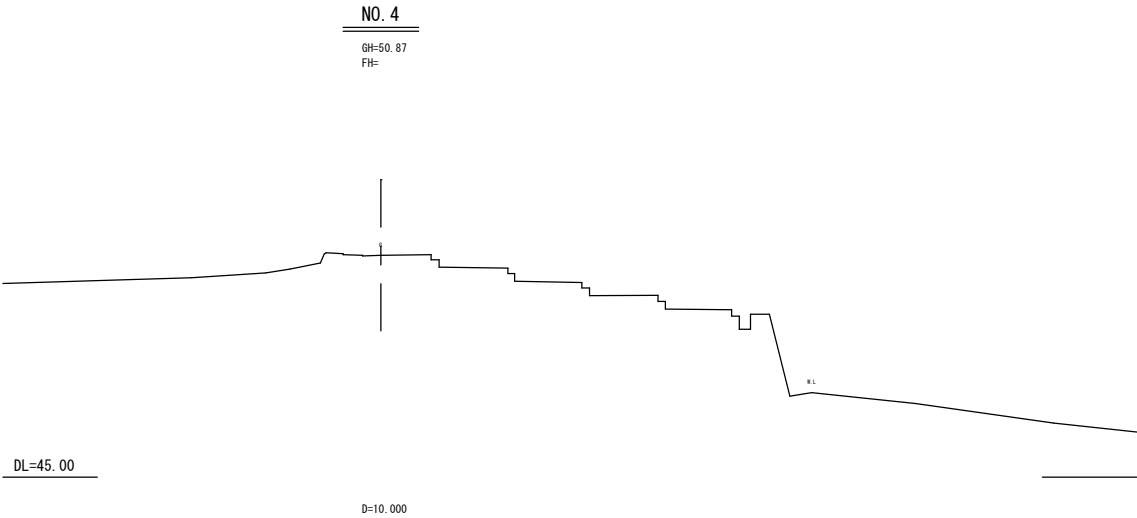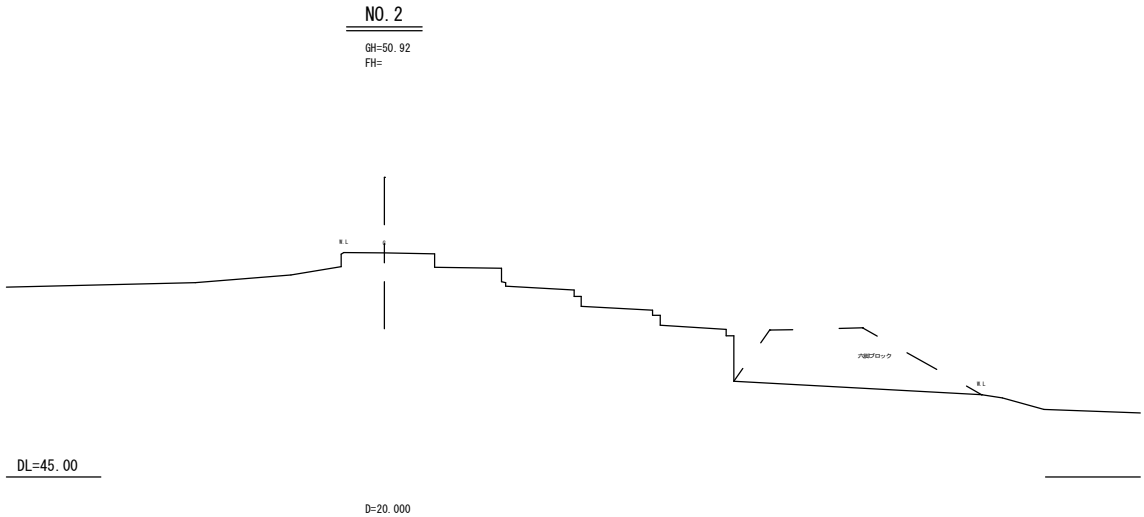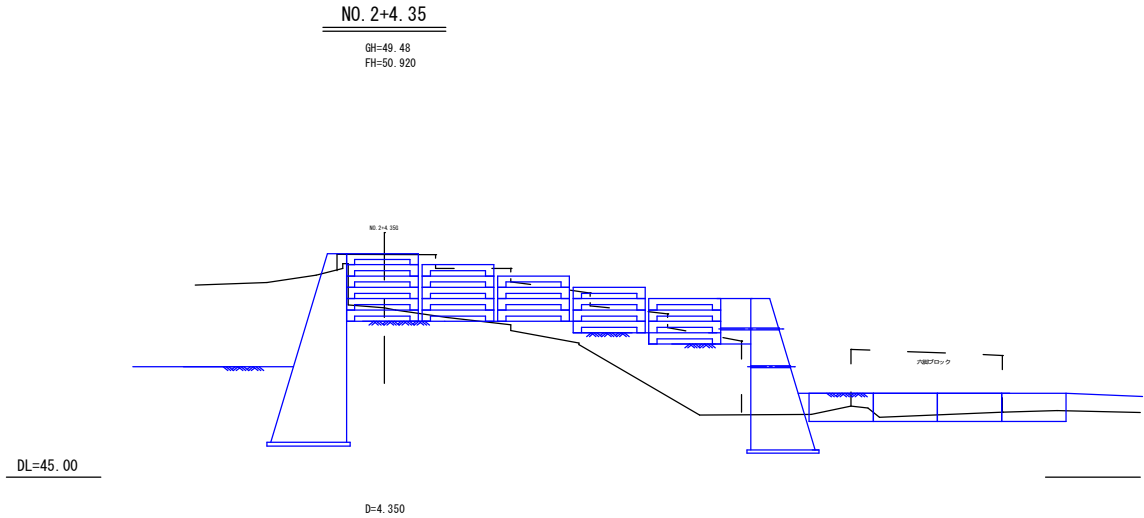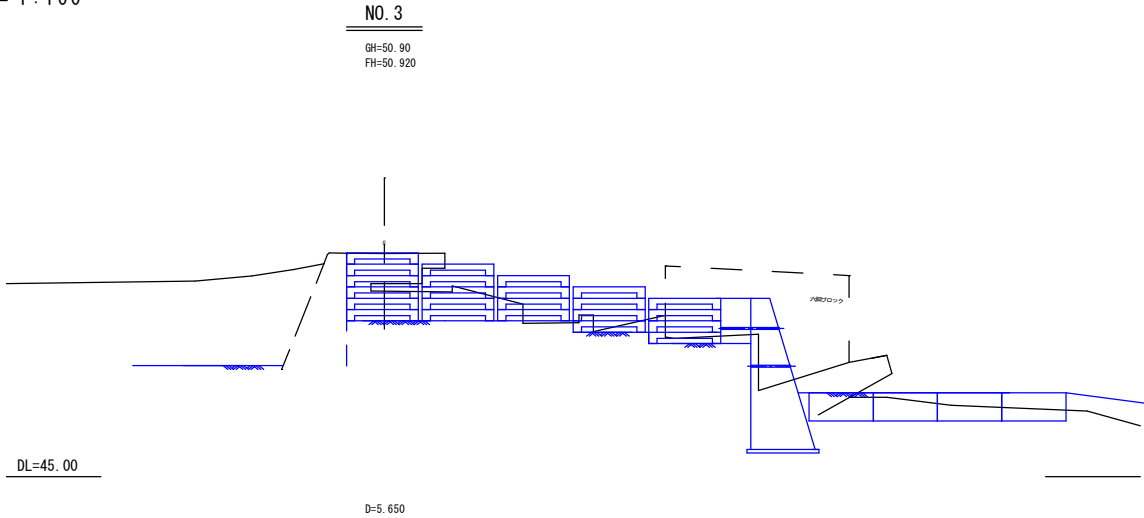


田島屋堰			
事業名	市費単独事業		
工事名	田島屋堰改修工事		
図面の名称	横断面図		
図面番号	3	縮尺	1/100
狹山市農業振興課			


標準断面図

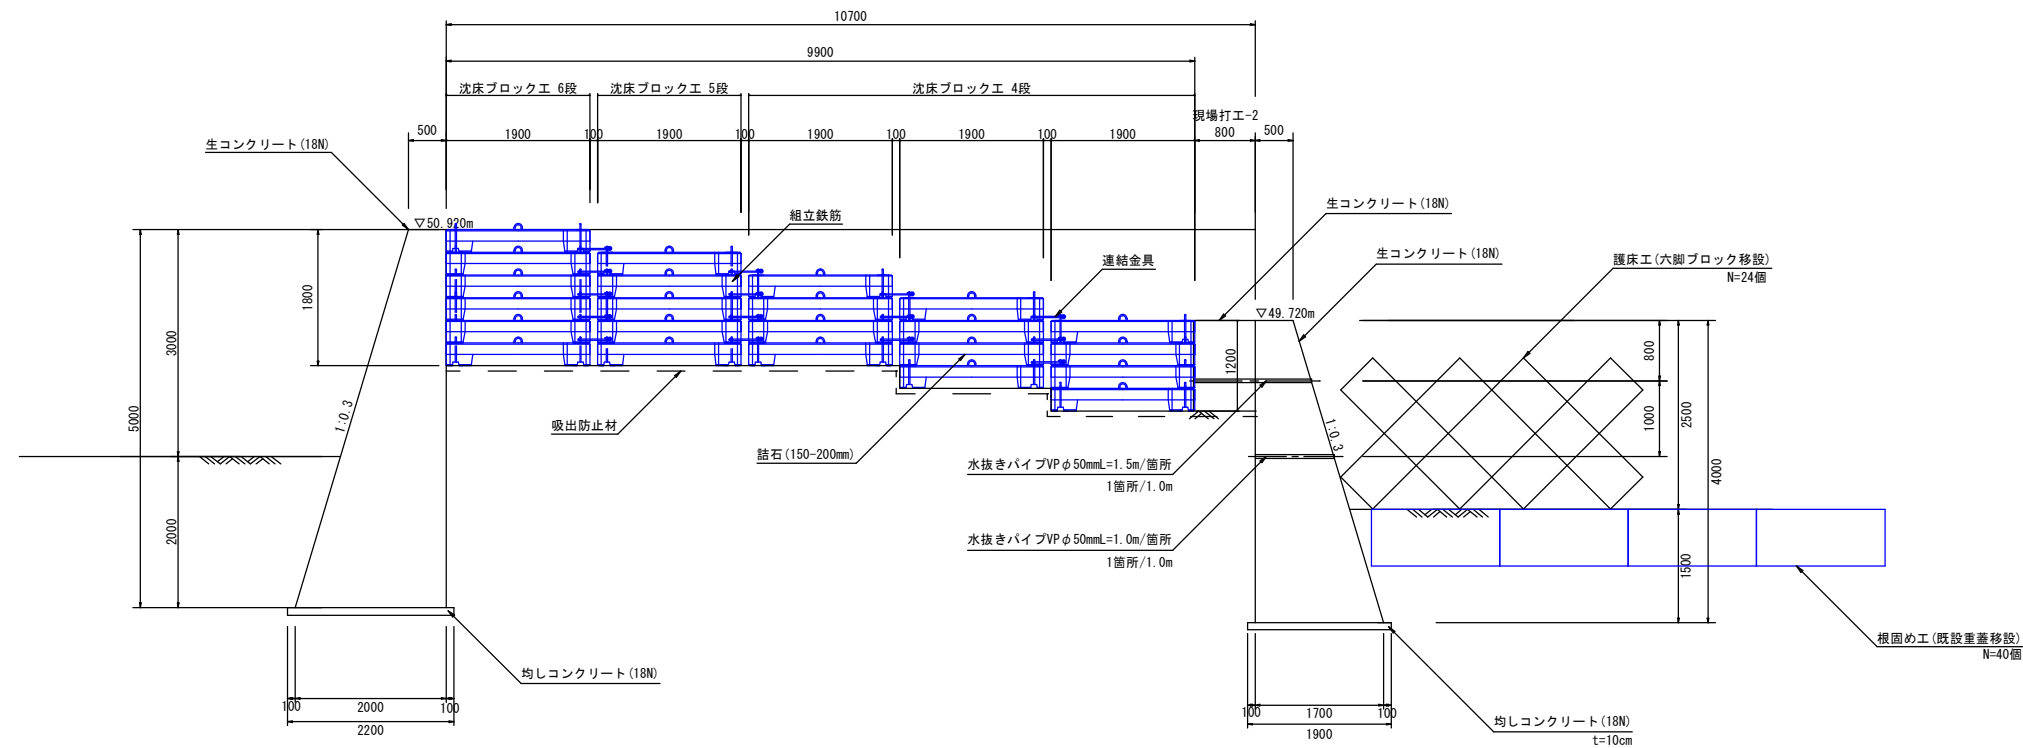


断面詳細図

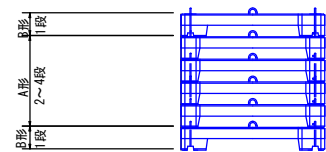

現場打工-1 断面図

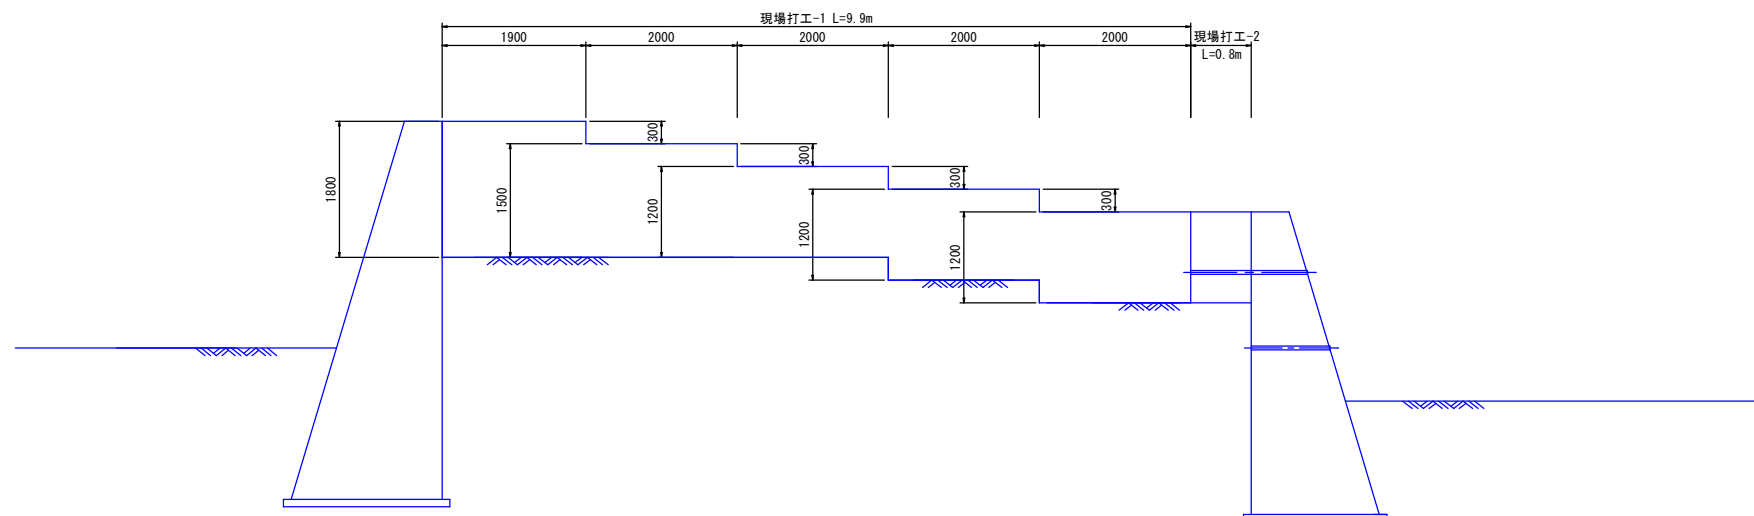
 $W=0.7m$ 

連結図

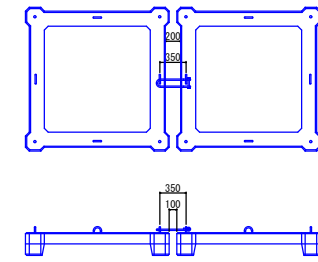


製品規格図

沈床ブロック A形


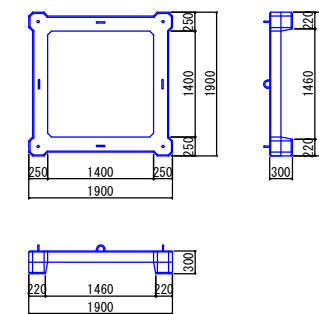


沈床ブロック B形

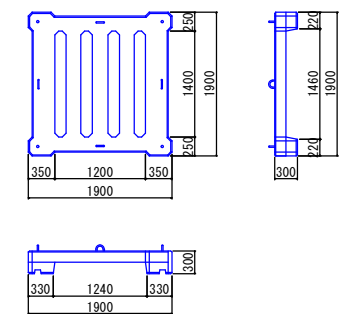


		田島屋堰	
事業名	市費単独事業		
工事名	田島屋堰改修工事		
図面の名称	構 造 図		
図面番号	4	縮 尺	1/100
狭山市農業振興課			

平面図
S=1:250

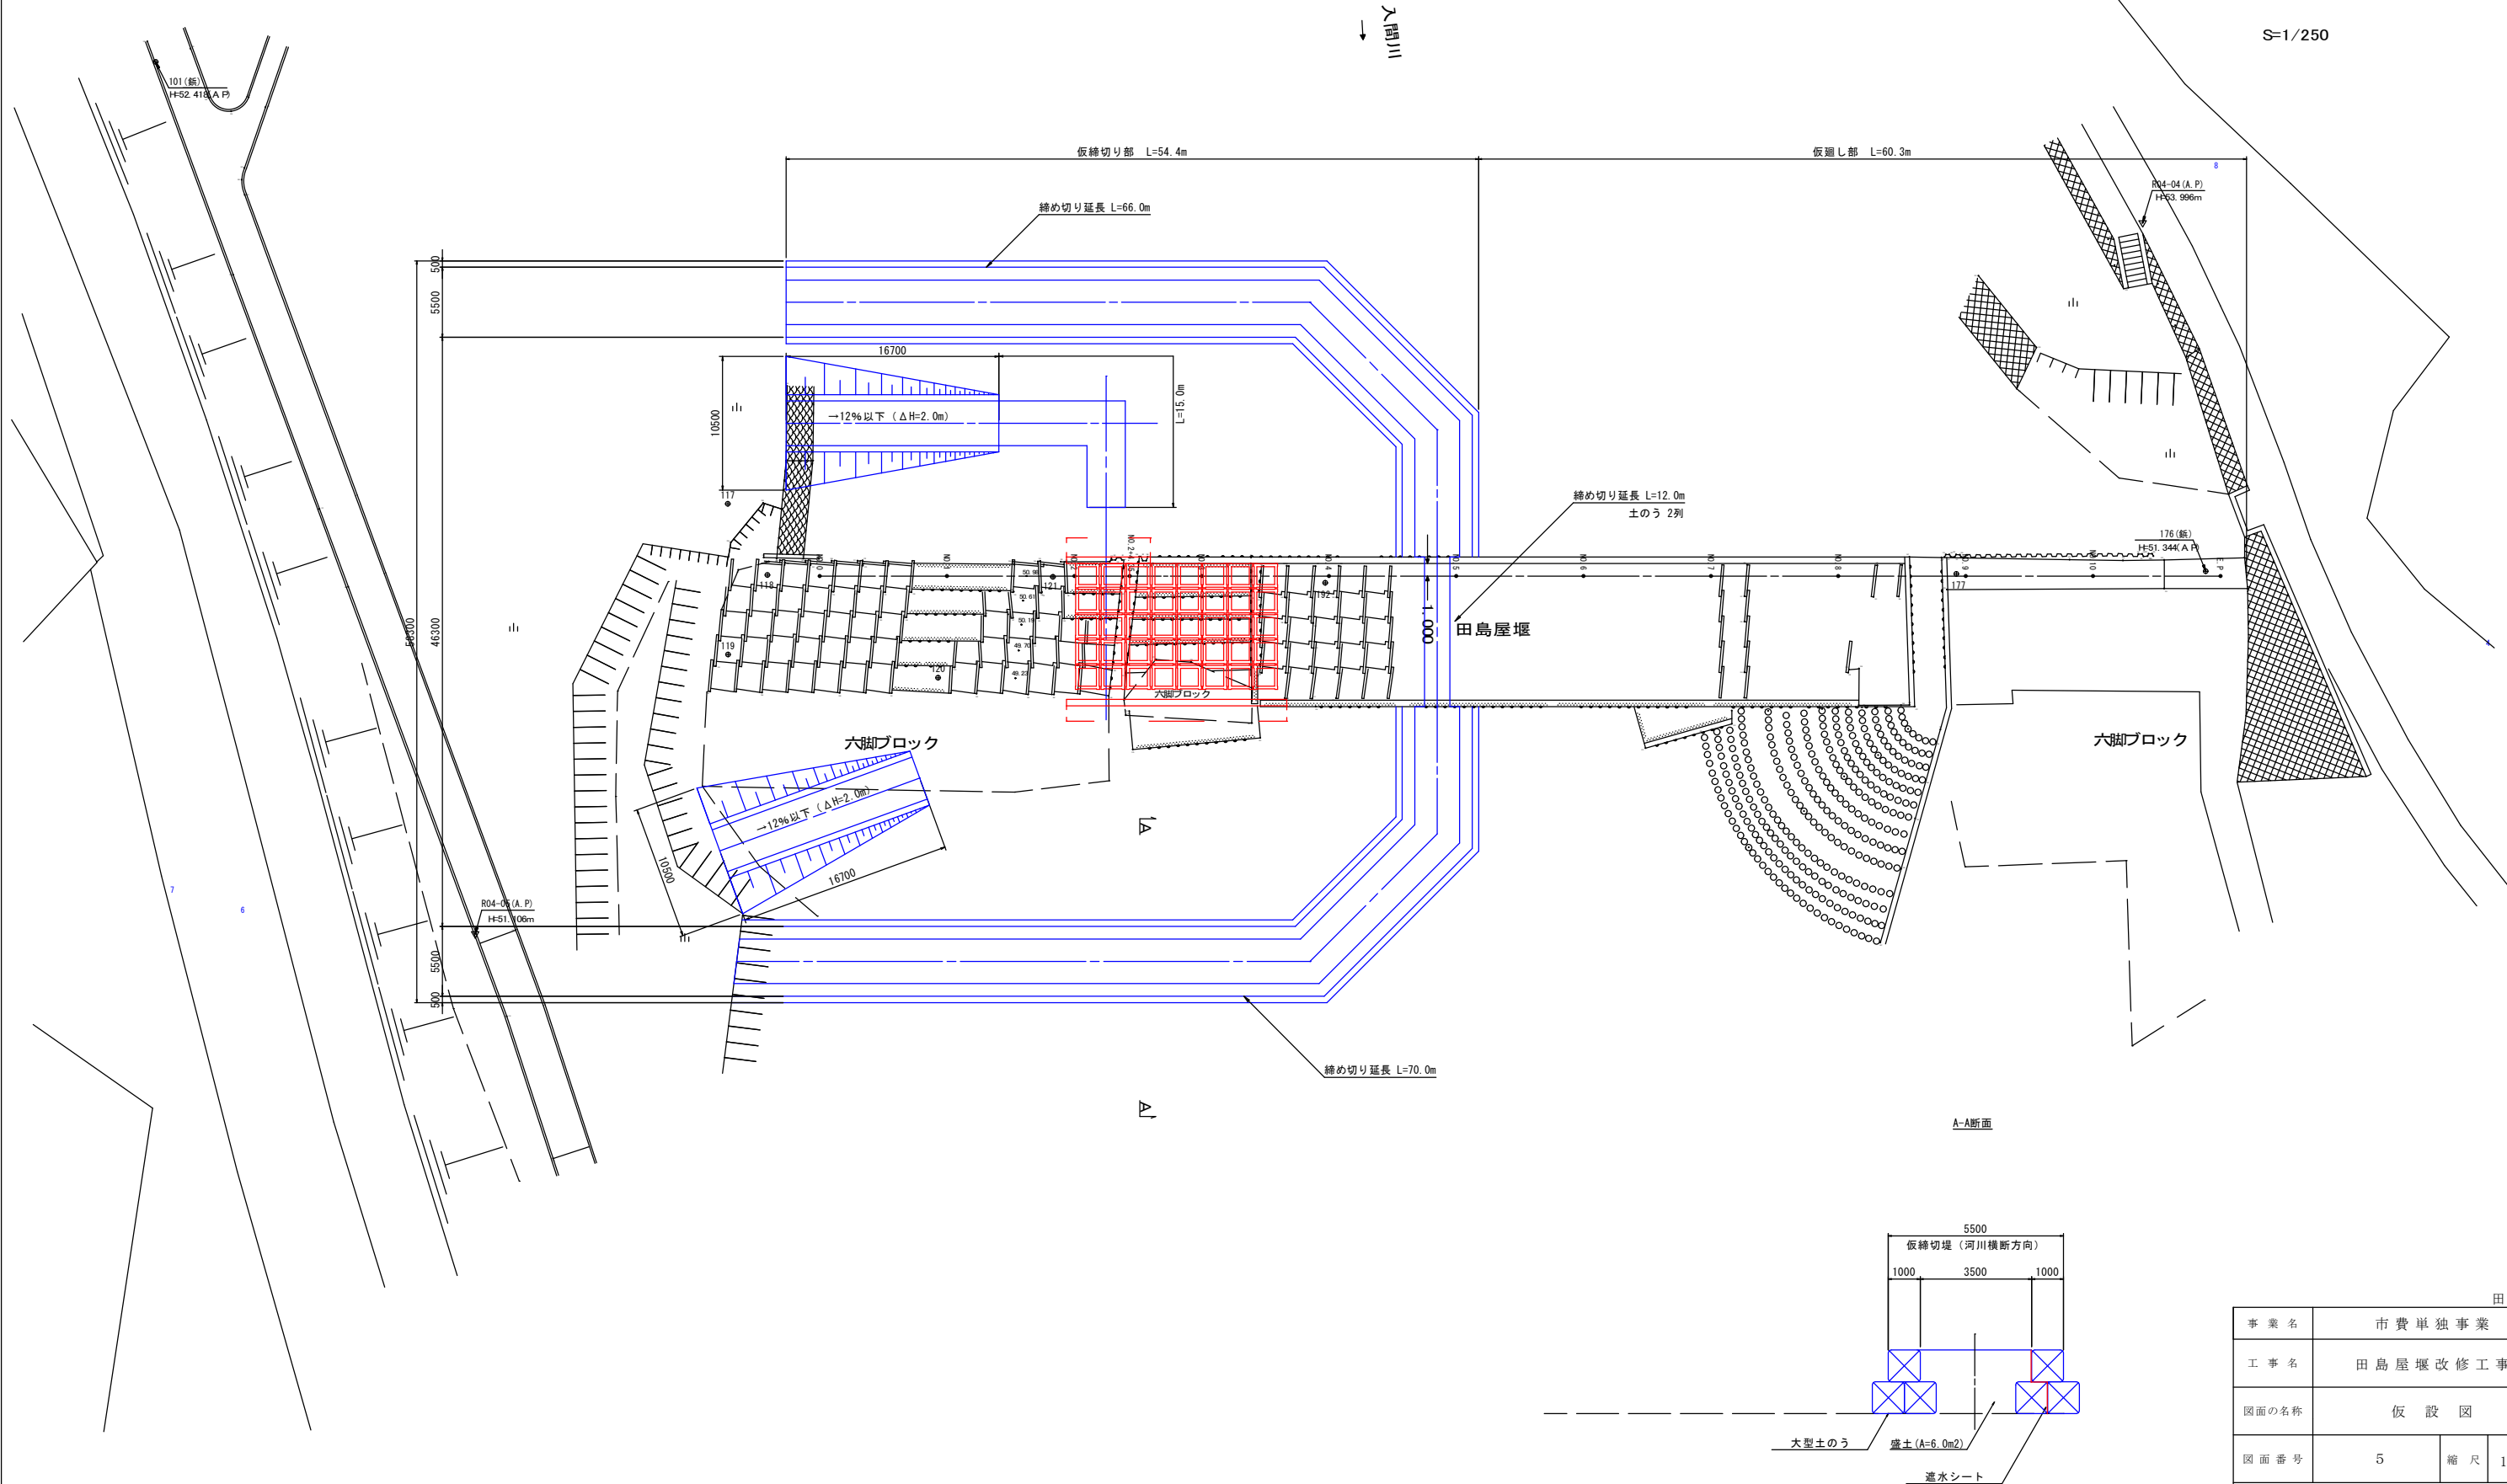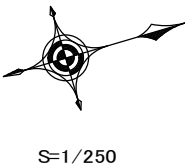

A-A断面

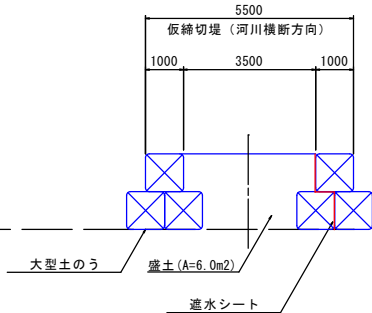

田島屋堰			
事業名	市費単独事業		
工事名	田島屋堰改修工事		
図面の名称	仮設図		
図面番号	5	縮尺	1/250
埼玉県土地改良事業団体連合会			