
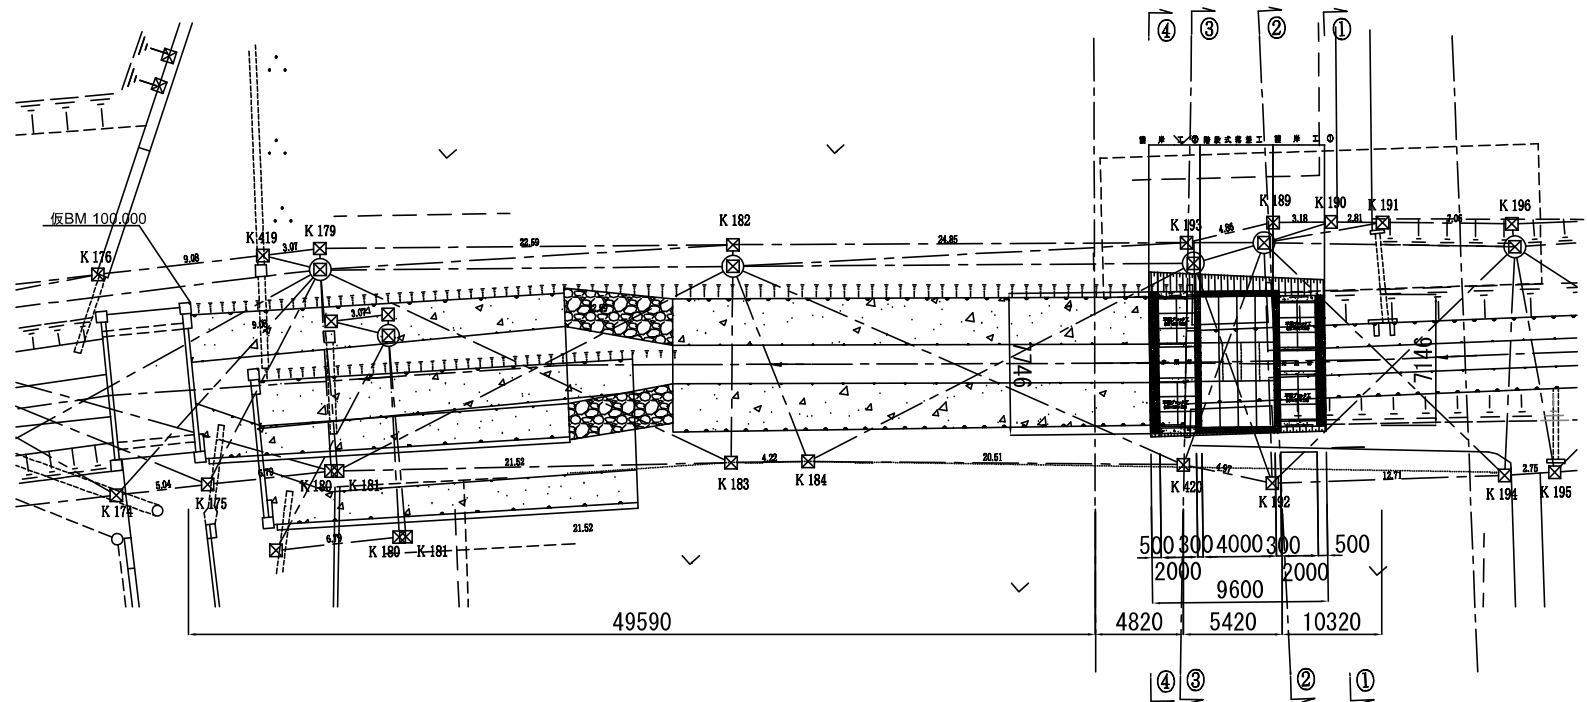



久保川落差工計画図 (1:400)
縮尺1:200

(B 工 区)

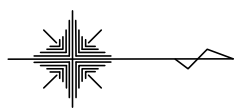


河川護岸標準構造図 縮尺1:50

上流側護岸標準構造図

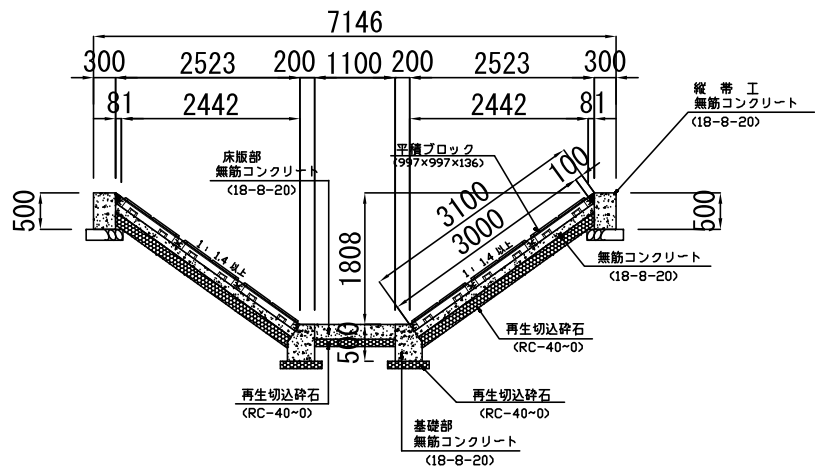

下流側護岸標準構造図

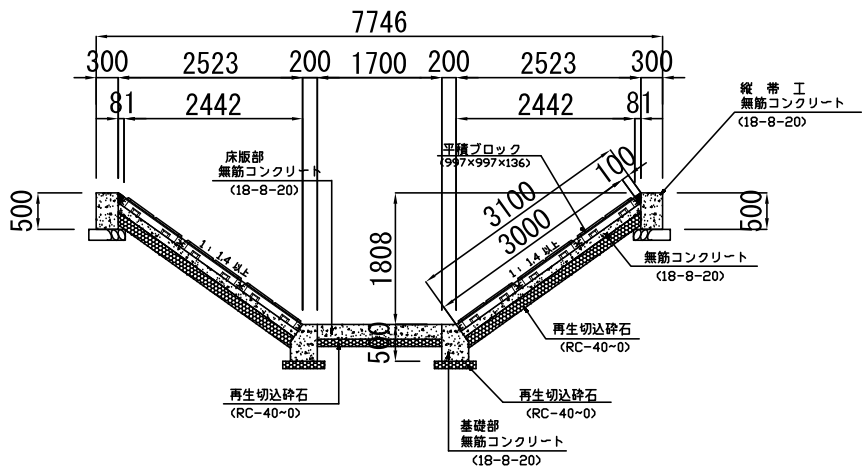


工 事 名 称	久保川落差工改修工事 (B工区)		
工 事 箇 所	狭山市 大字青柳 地内	年 度	令和7年度
図 面 名 称	久保川落差工計画図	縮 尺	図 示
図面番号	1	狭山市都市建設部 道路維持課	


階段式落差工① 縮尺1:100

(B工区)

縦断図

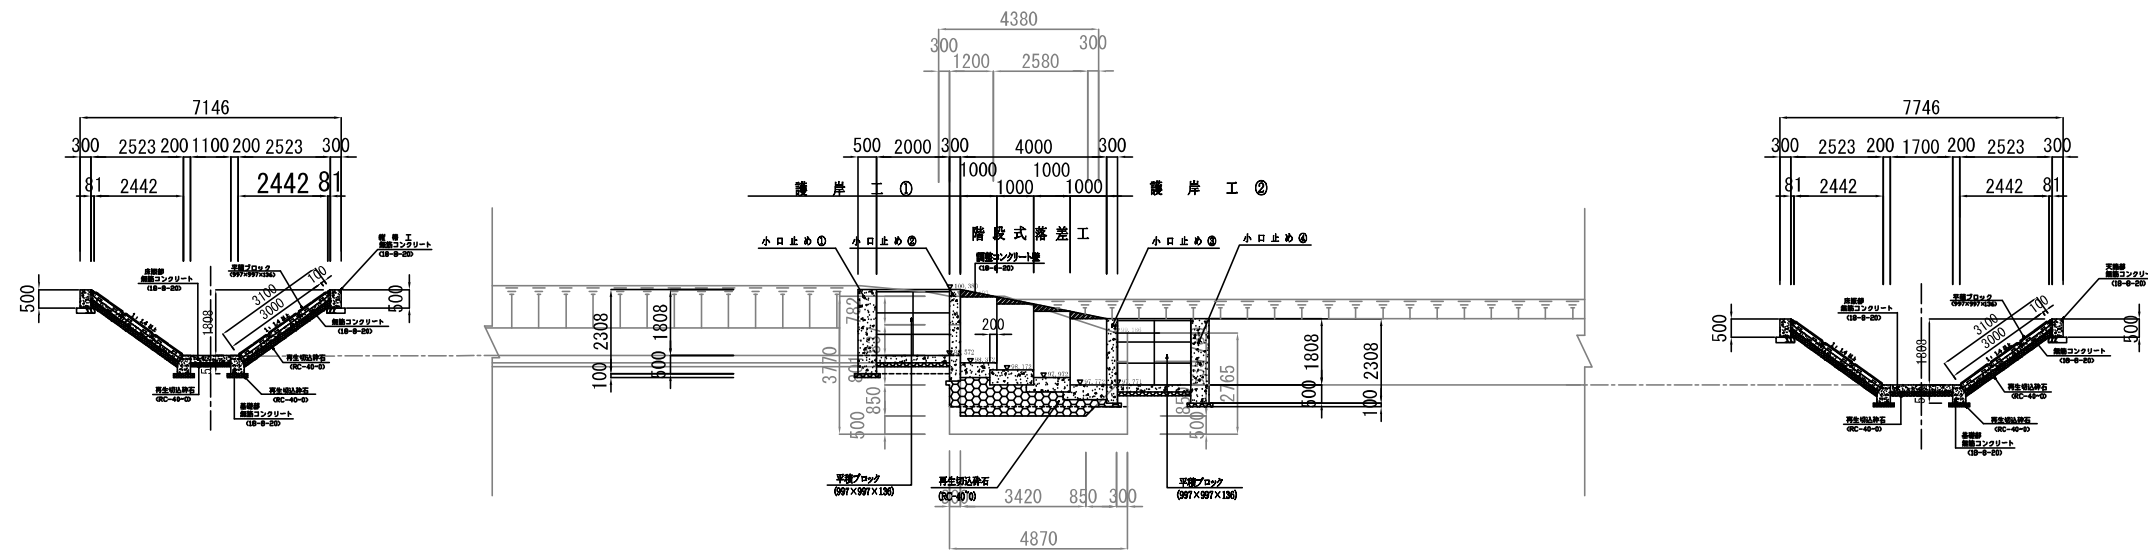

平面図

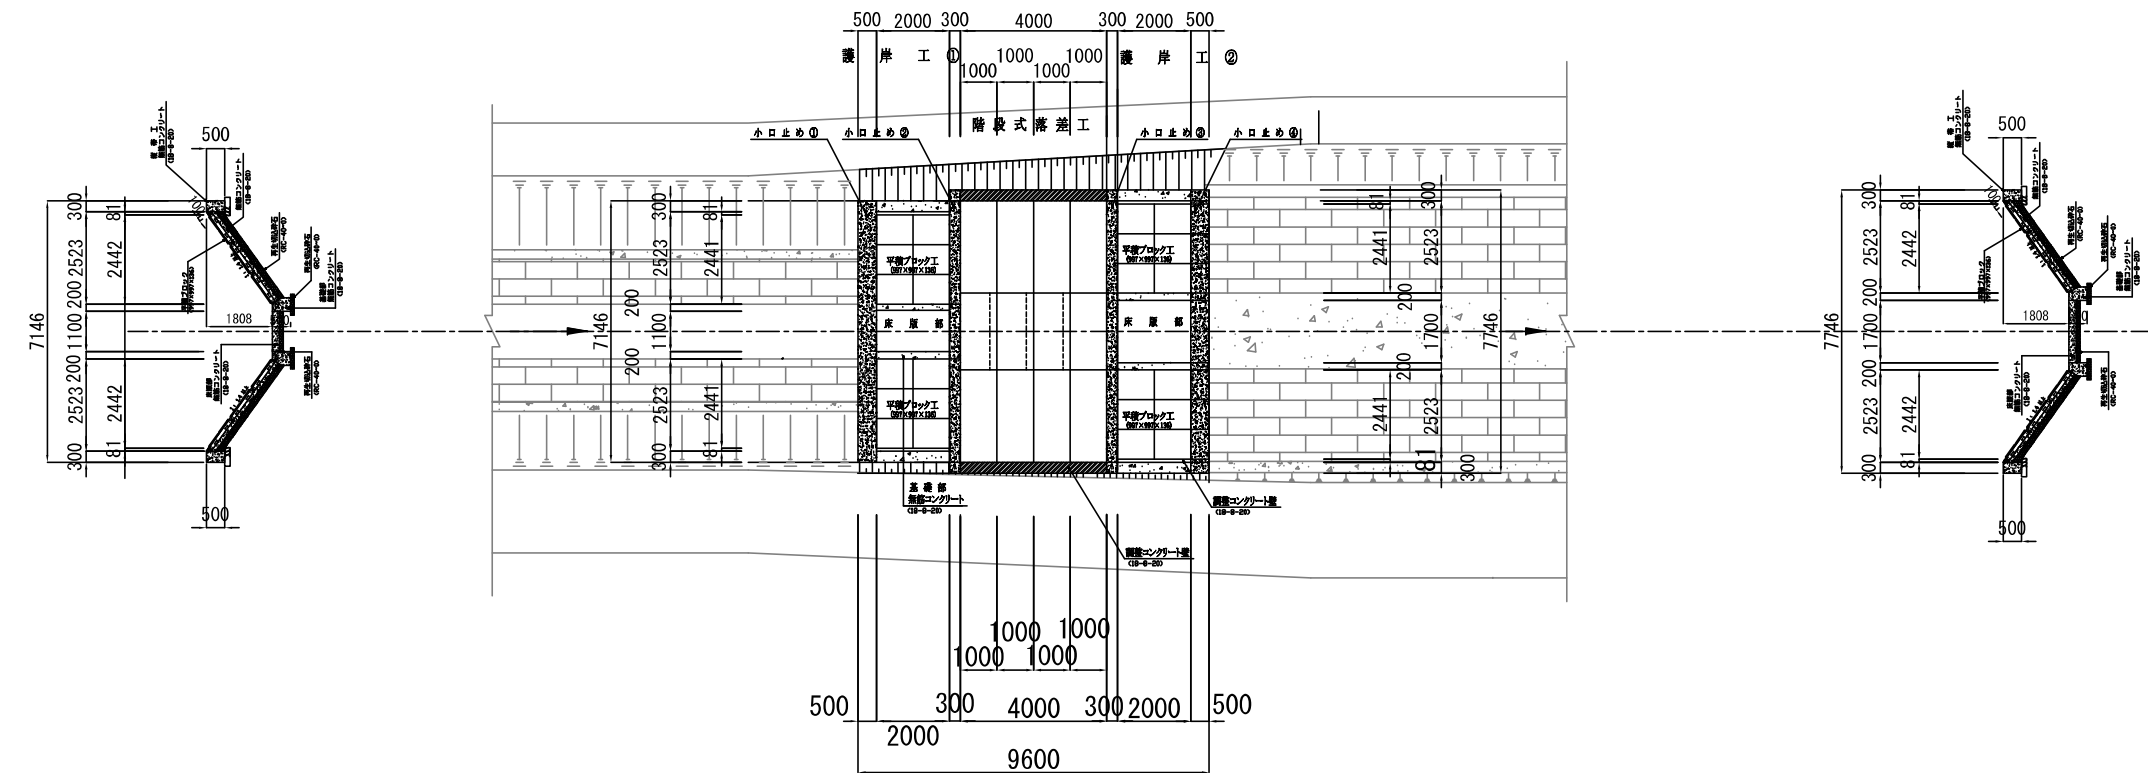


工事名称	久保川落差工改修工事 (B工区)		
工事箇所	狭山市 大字青柳 地内	令和7年度	
図面名称	階段式落差工①	縮尺	図示
図面番号	9枚の内 2	狭山市都市建設部 道路維持課	

階段式落差工② 縮尺1:100

(B工区)

側 面 図


断面図

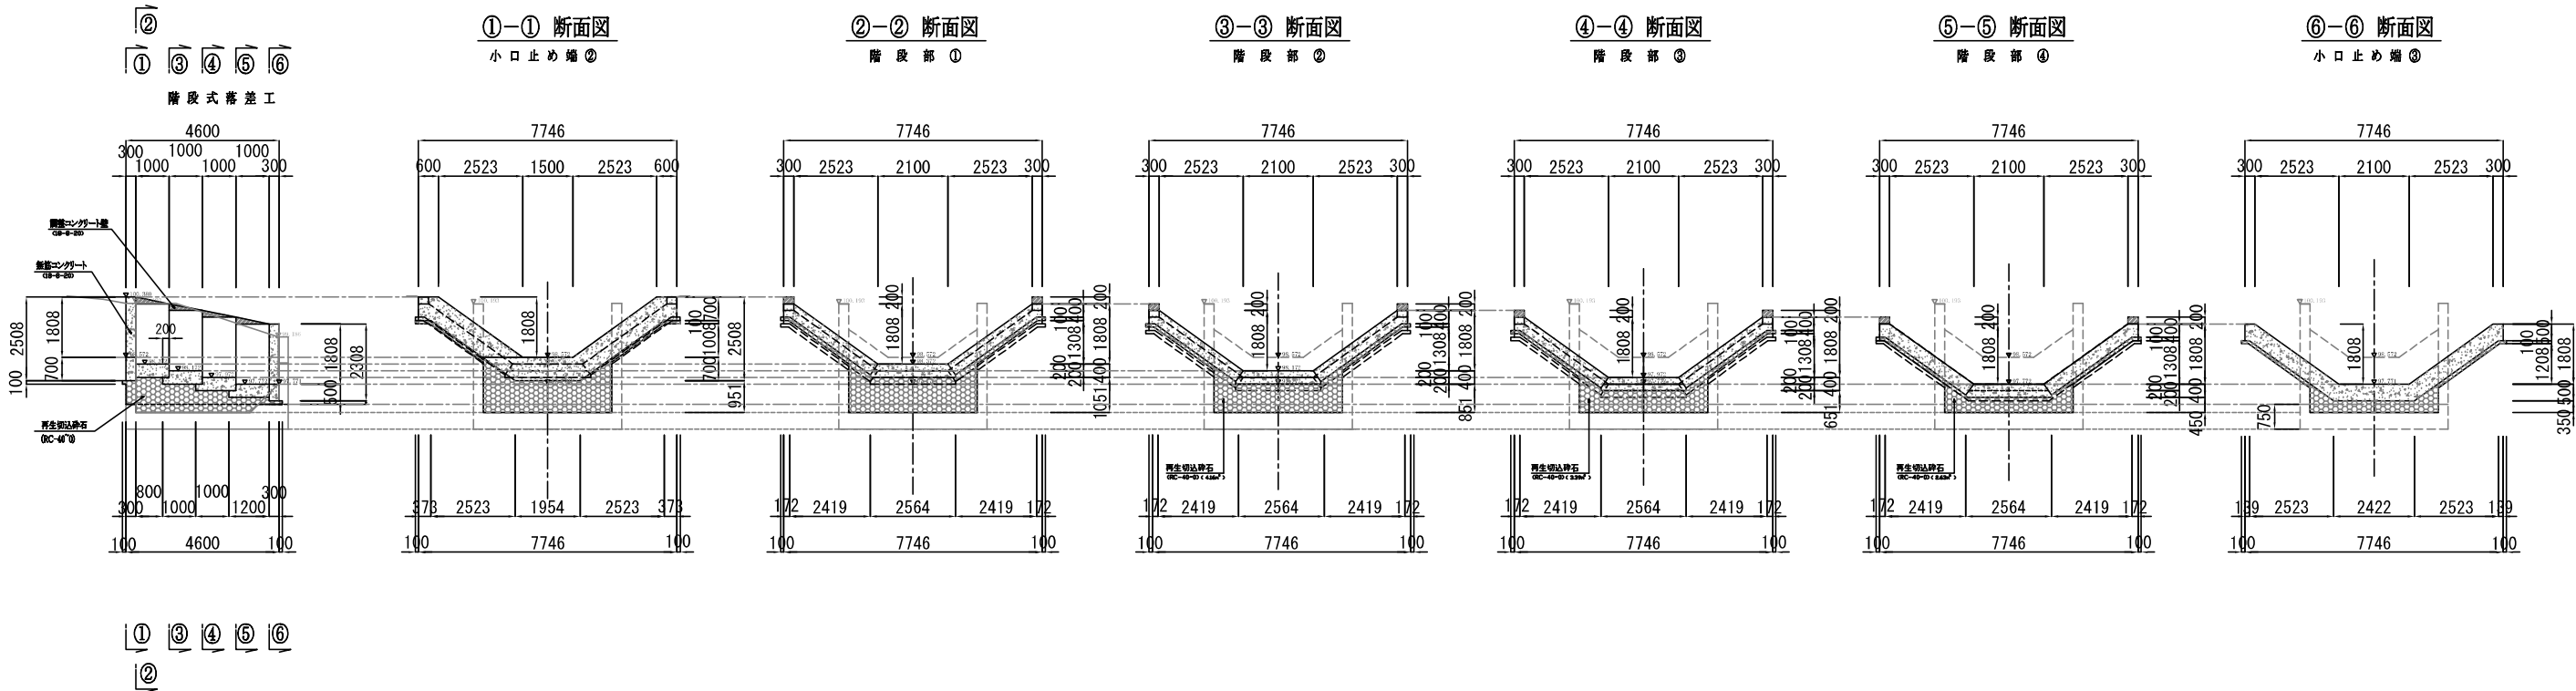


工 事 名 称	久保川落差工改修工事（B工区）		
工 事 箇 所	狭山市 大字青柳 地内	年度	令和7年度
図 面 名 称	階段式落差工②	縮尺	図 示
図面番書	9 枚の内 3		
	狭山市都市建設部 道路維持課		

階段式落差工構造図① (1:100)
縮尺1:50


小口止め工②

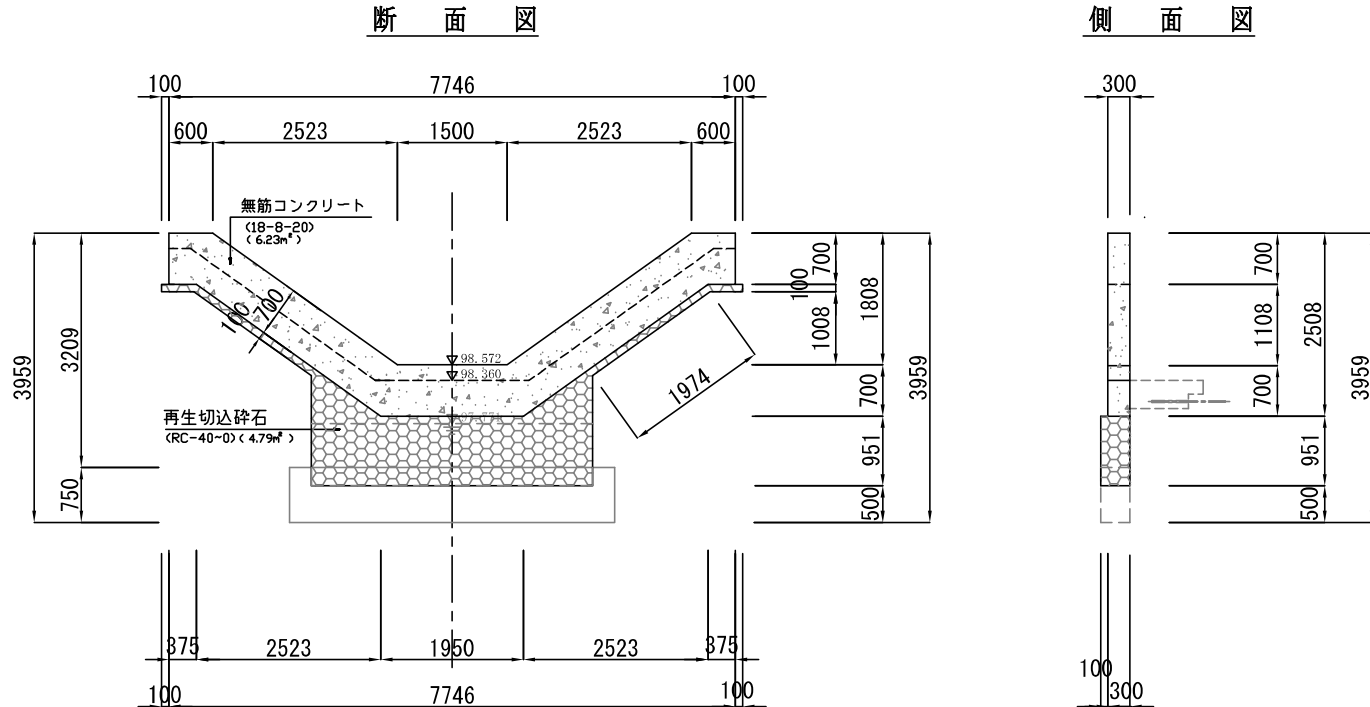


階段部 ①

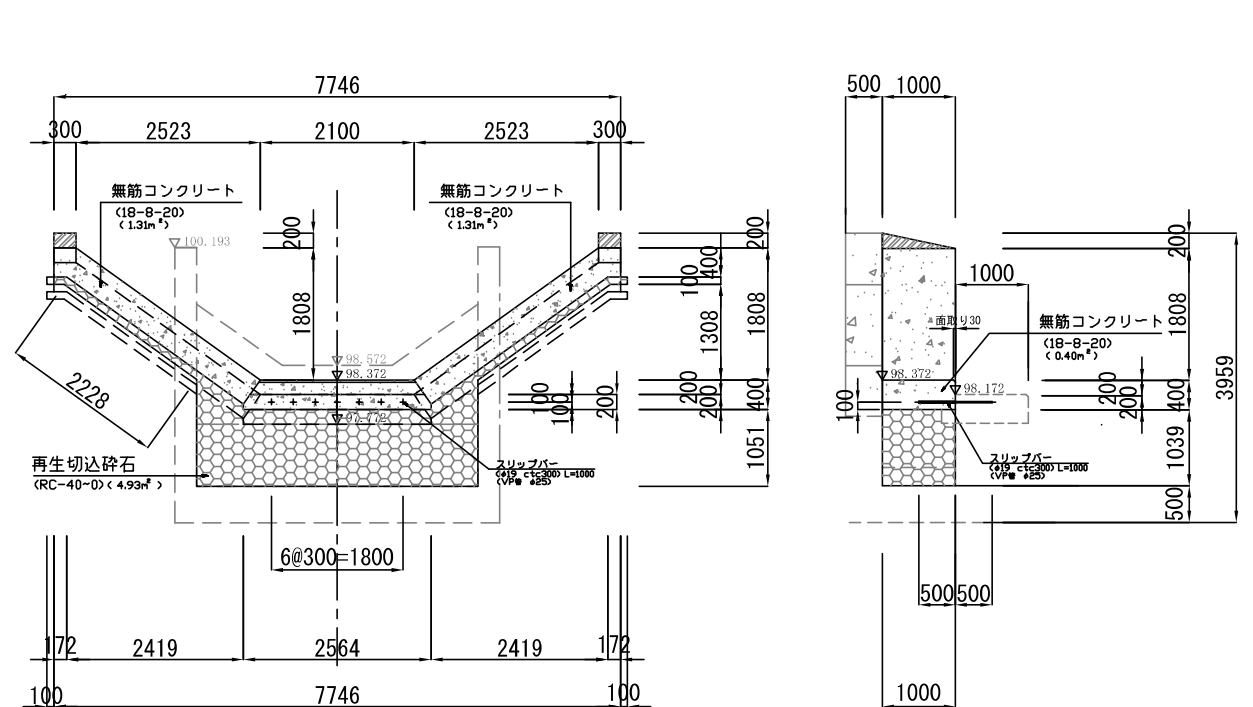

階段部 ② ~ 階段部 ④

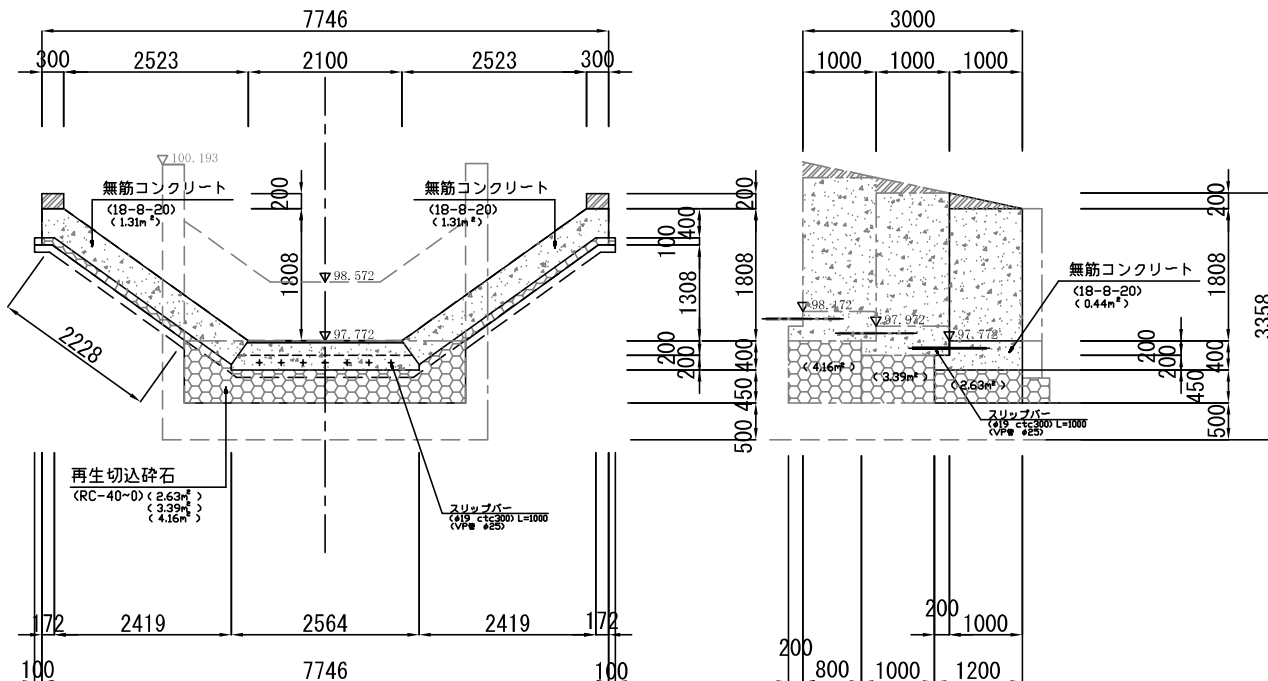



小口止め工③

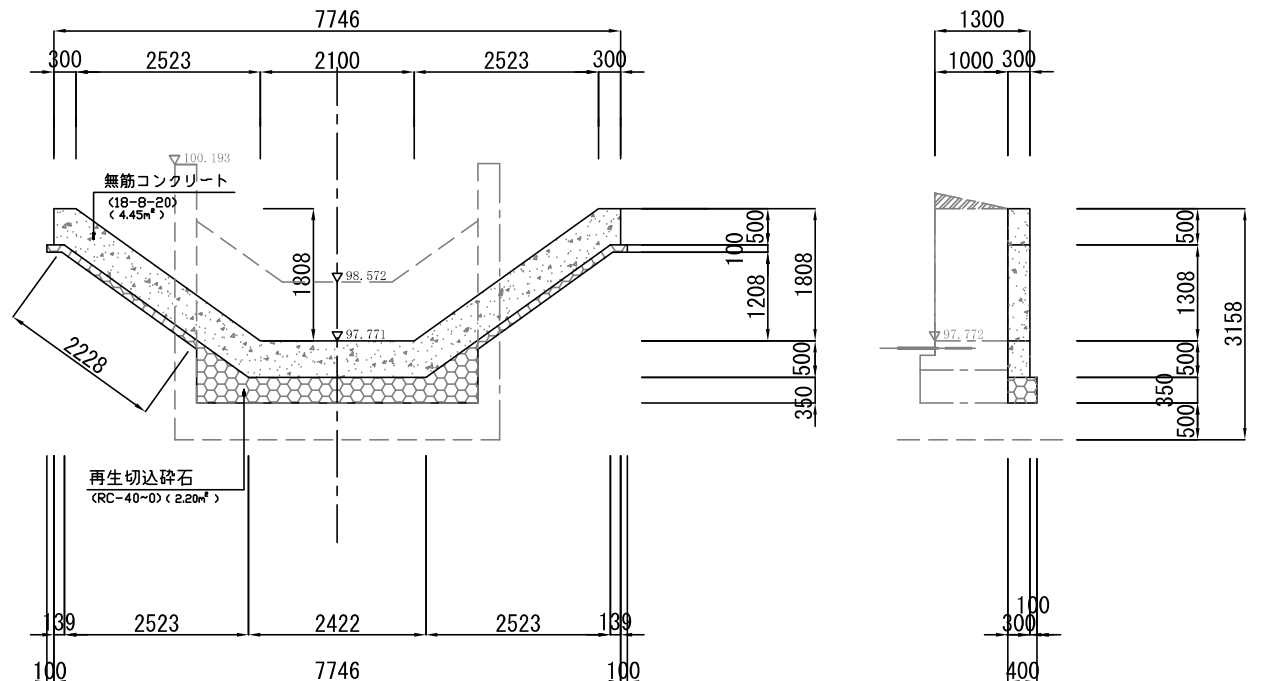



工 事 名 称	久保川落差工改修工事（B工区）		
工 事 箇 所	狹山市 大字青柳 地内	年 度	令 和 7 年 度
図 面 名 称	階段式落差工構造図①	縮 尺	図 示
図面番 9 枚の内 4	狹山市都市建設部 道路維持課		

階段式落差工構造図② (1:100)
縮尺1:50

小口止め工①

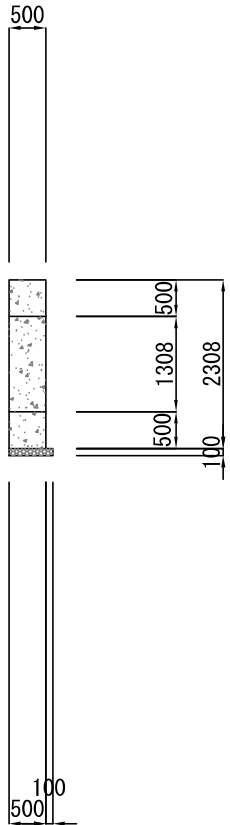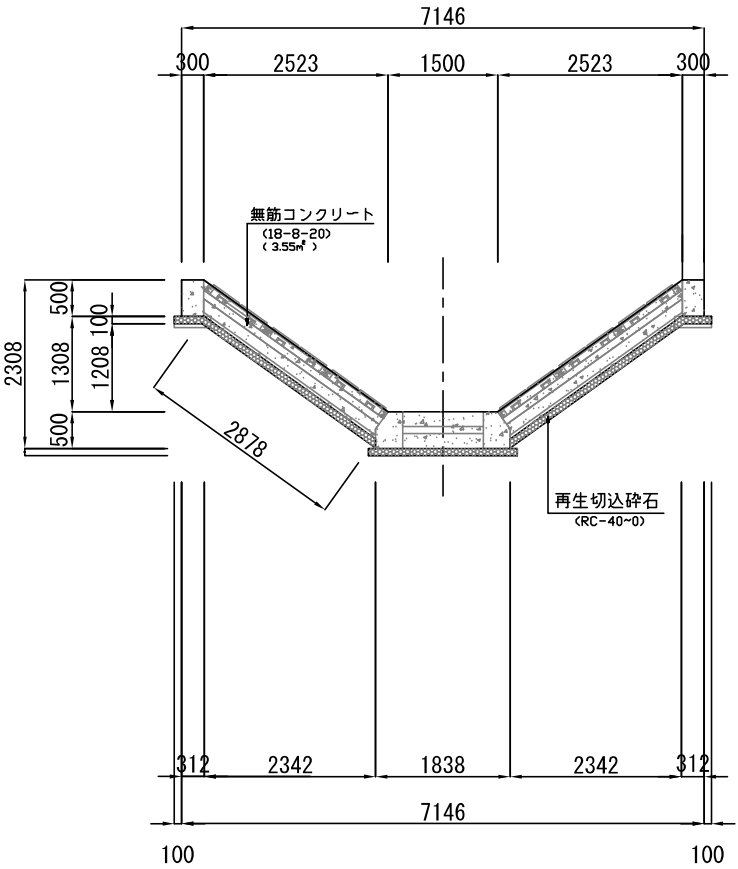


小口止め工④

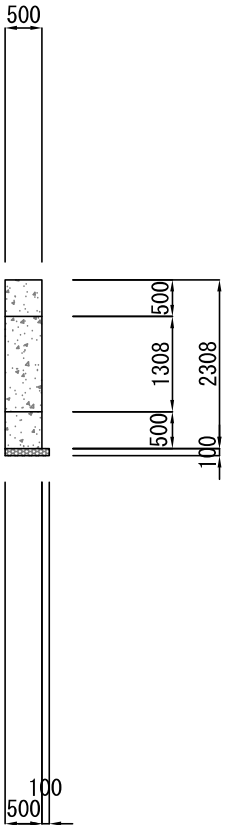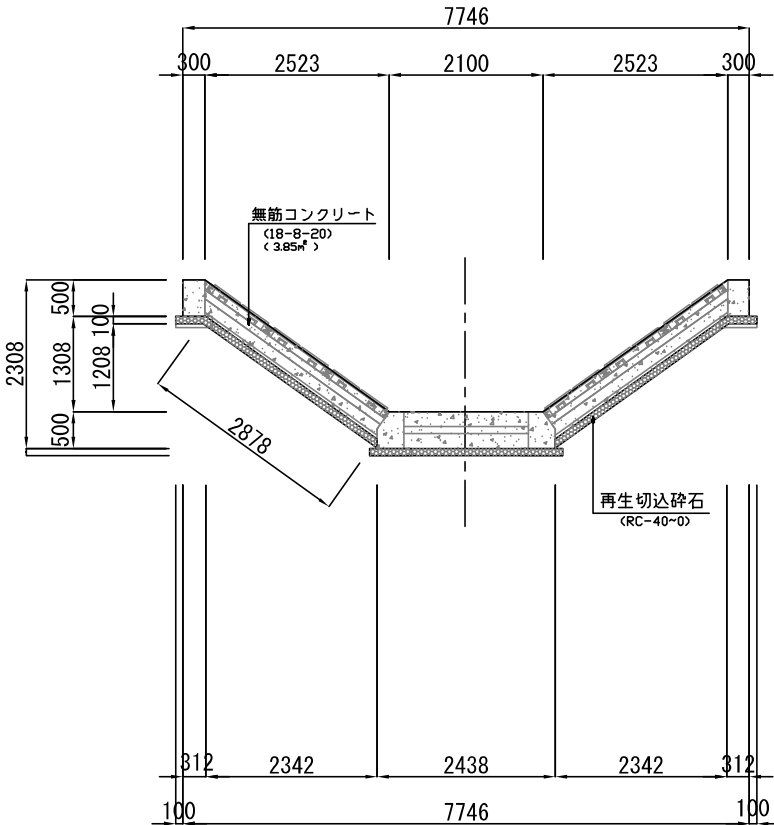


工事名称	久保川落差工改修工事 (B工区)		
工事箇所	狭山市 大字青柳 地内	年度	令和7年度
図面名称	階段式落差工構造図②	縮尺	図示
図面番号	9枚の内 5	狭山市都市建設部 道路維持課	

大型ブロック詳細図 (1:60)
縮尺1:30


護岸標準断面図

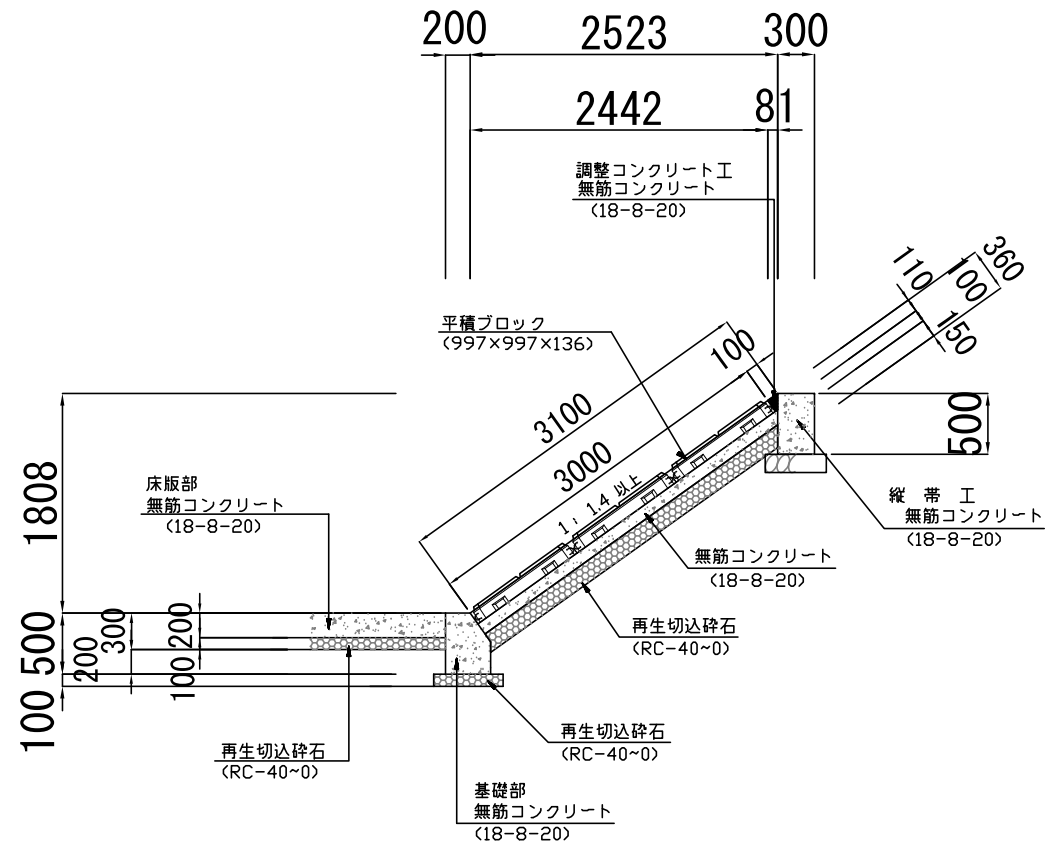


大型ブロック構造図

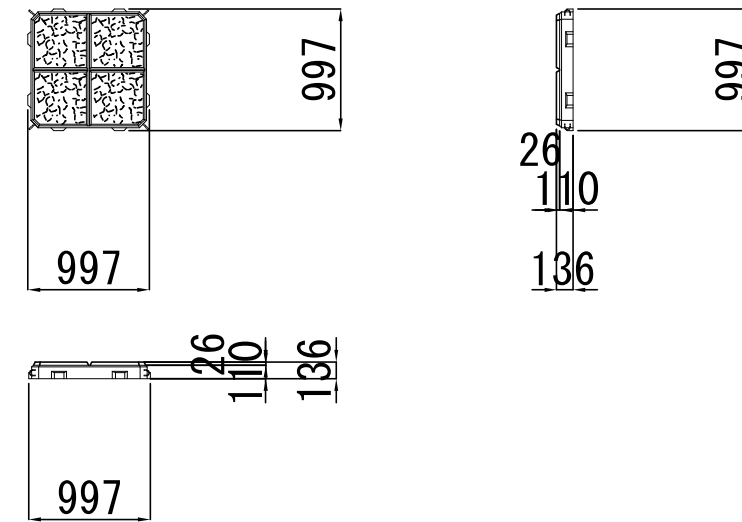


接続部金具図 (1:12)
縮尺1:6

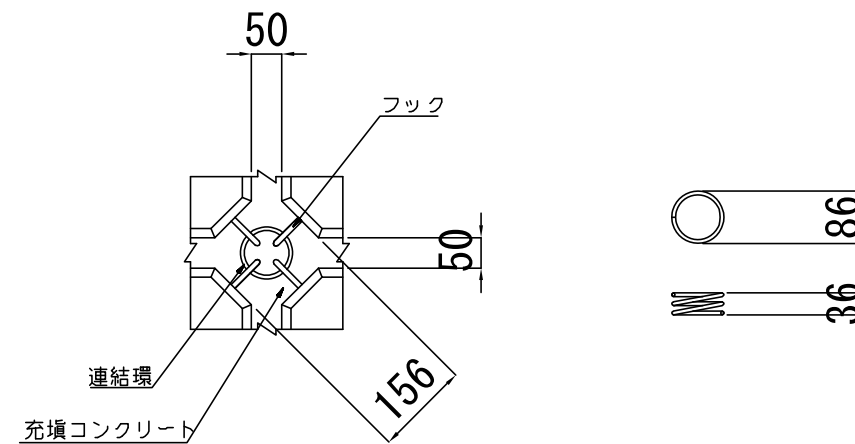

基礎工 (1:30)
縮尺1:15

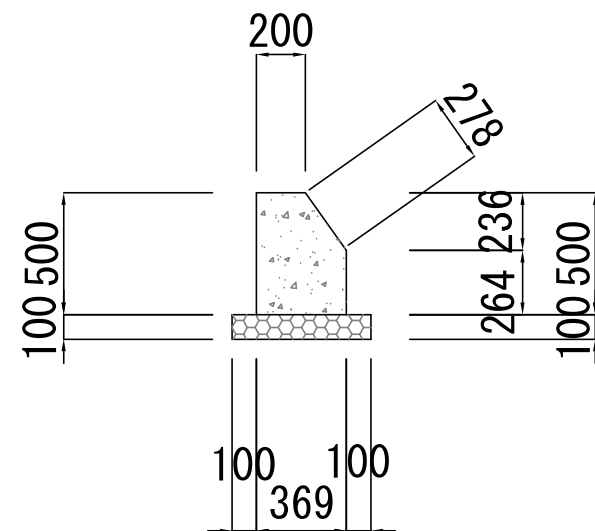


縦帯工 (1:30)
縮尺1:15

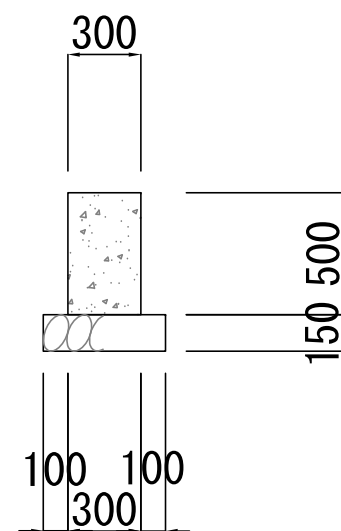


工事名称	久保川落差工改修工事 (B工区)		
工事箇所	狭山市 大字青柳 地内	年度	令和7年度
図面名称	大型ブロック詳細図	縮尺	図示
図面番号	9枚の内 6	狭山市都市建設部 道路維持課	

久保川護岸横断図 ① 縮尺1:100


①－①断面図

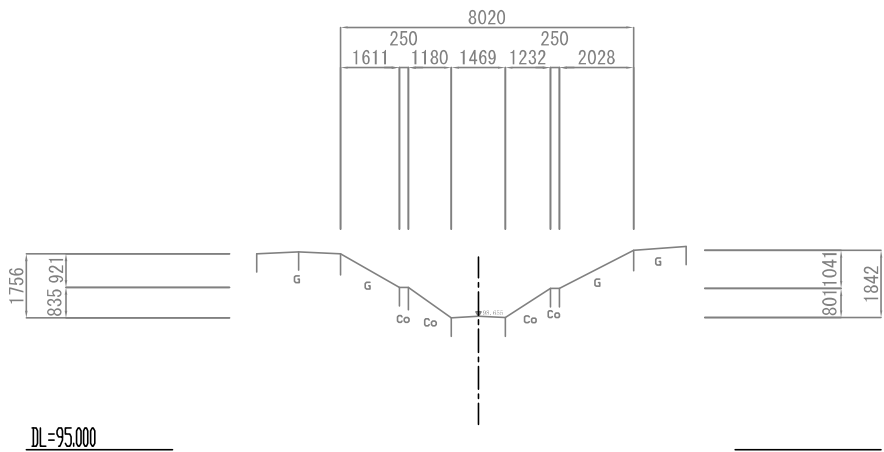


③－③断面図

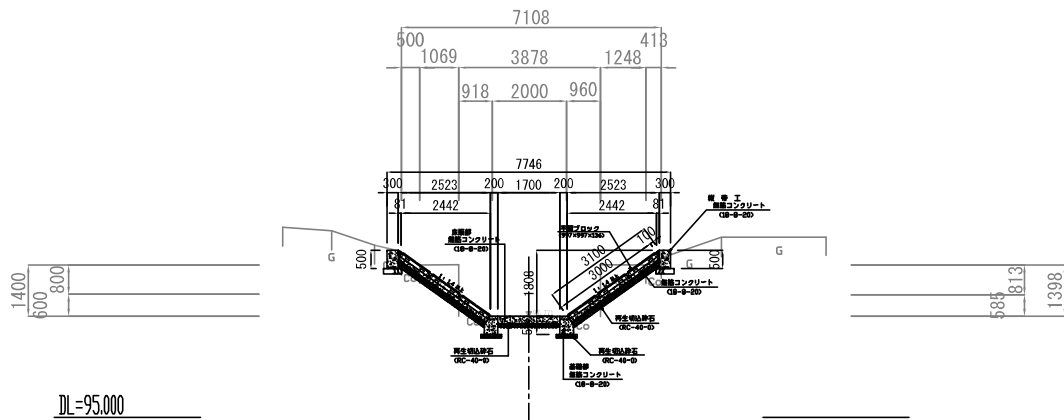

②－②断面図

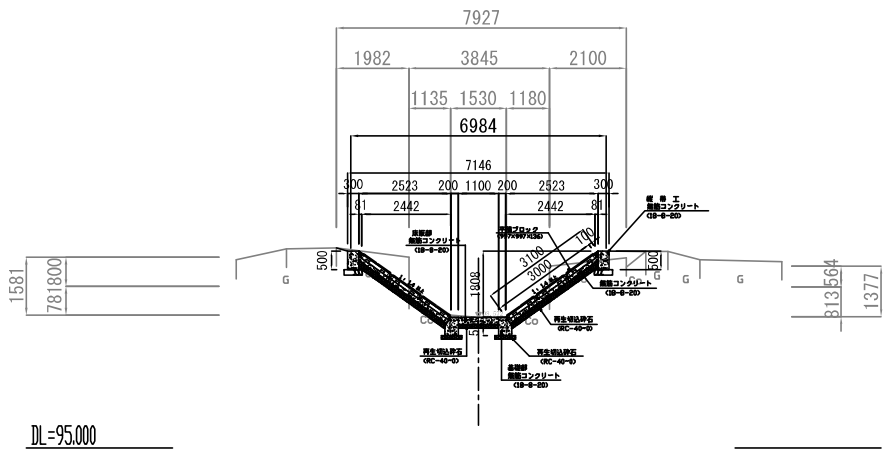

④－④断面図

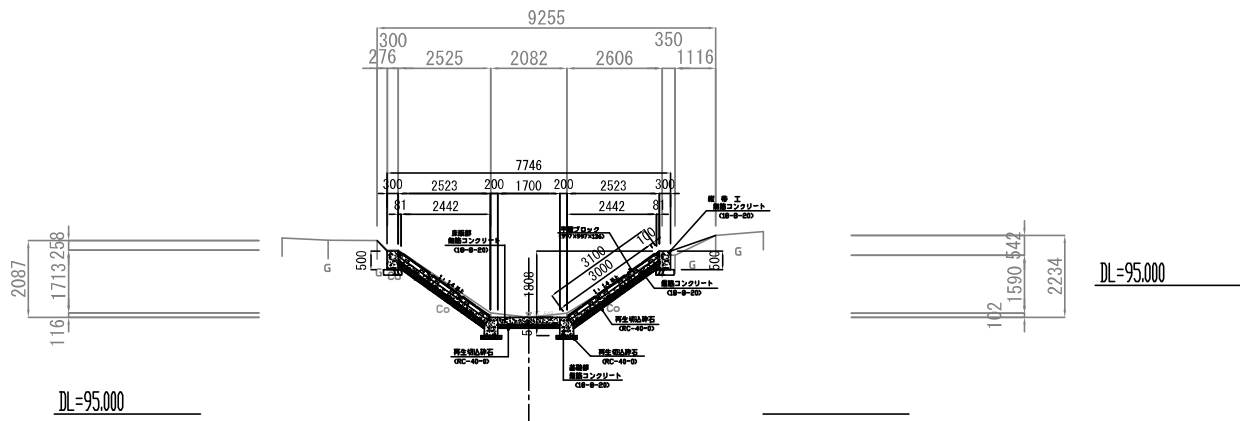


工 事 名 称	久保川落差工改修工事（B工区）		
工 事 箇 所	狭山市 大字青柳 地内	年 度	令 和 7 年 度
図 面 名 称	久保川護岸横断図①	縮 尺	図 示
図面番号	9 枚の内 7	狭山市都市建設部 道路維持課	

既存堰構造図 縮尺1:100


④－④断面図

側面図

②－②断面図

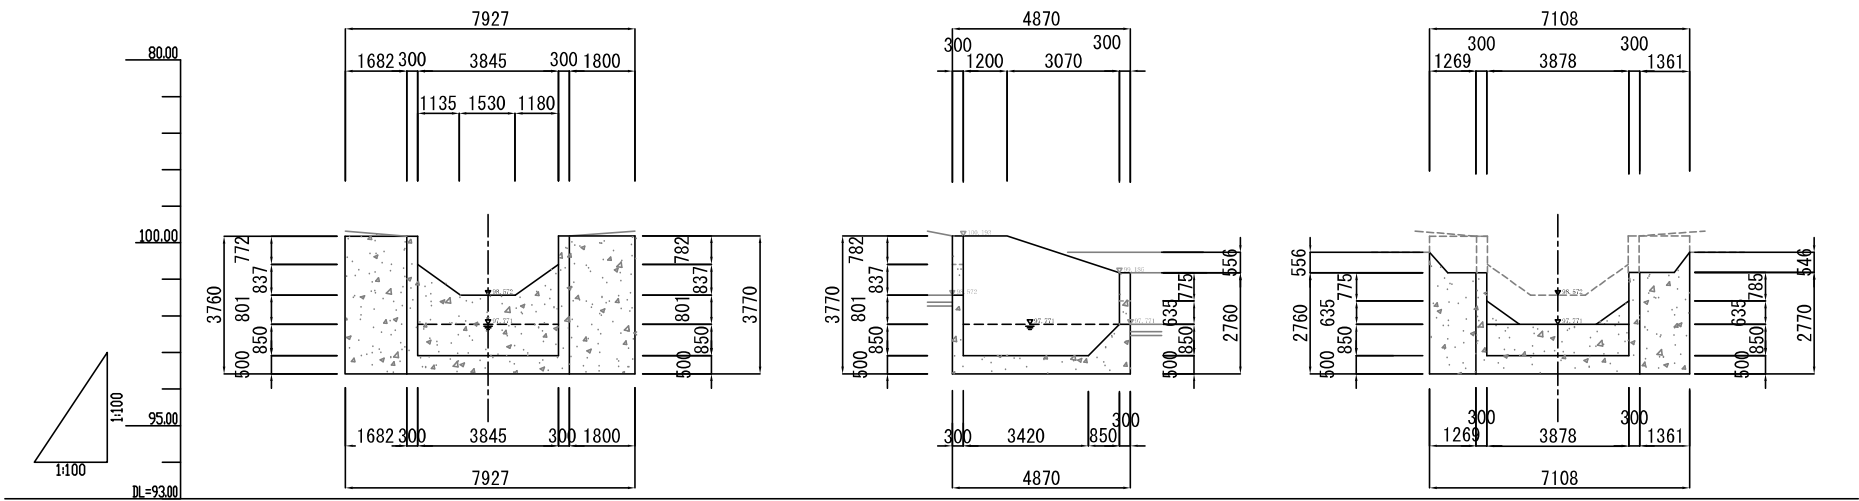


既存堰撤去工 縮尺1:100

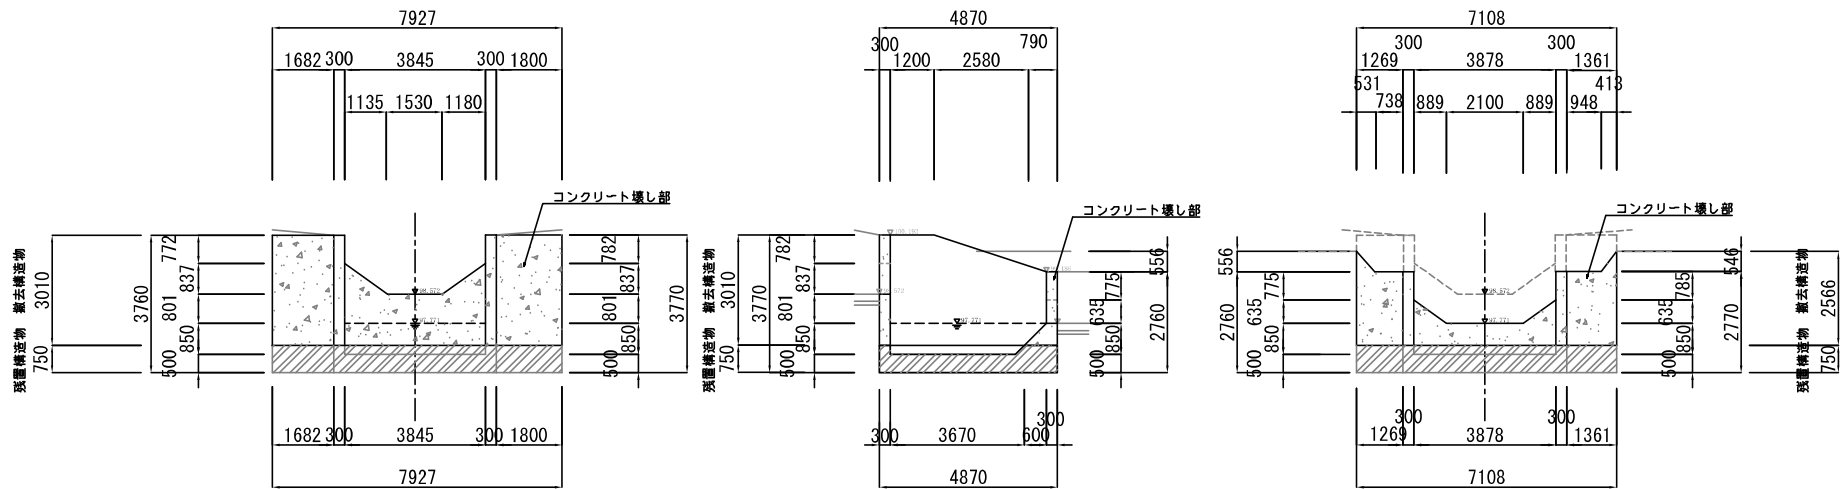




工事名称	久保川落差工改修工事（B工区）		
工事箇所	狭山市 大字青柳 地内	令和	
図面名称	既存堰構造図	年度	7年度
図面番号	9枚の内 8	縮尺	図示
狭山市都市建設部 道路維持課			

仮設道路図 (1:400)
縮尺1:200

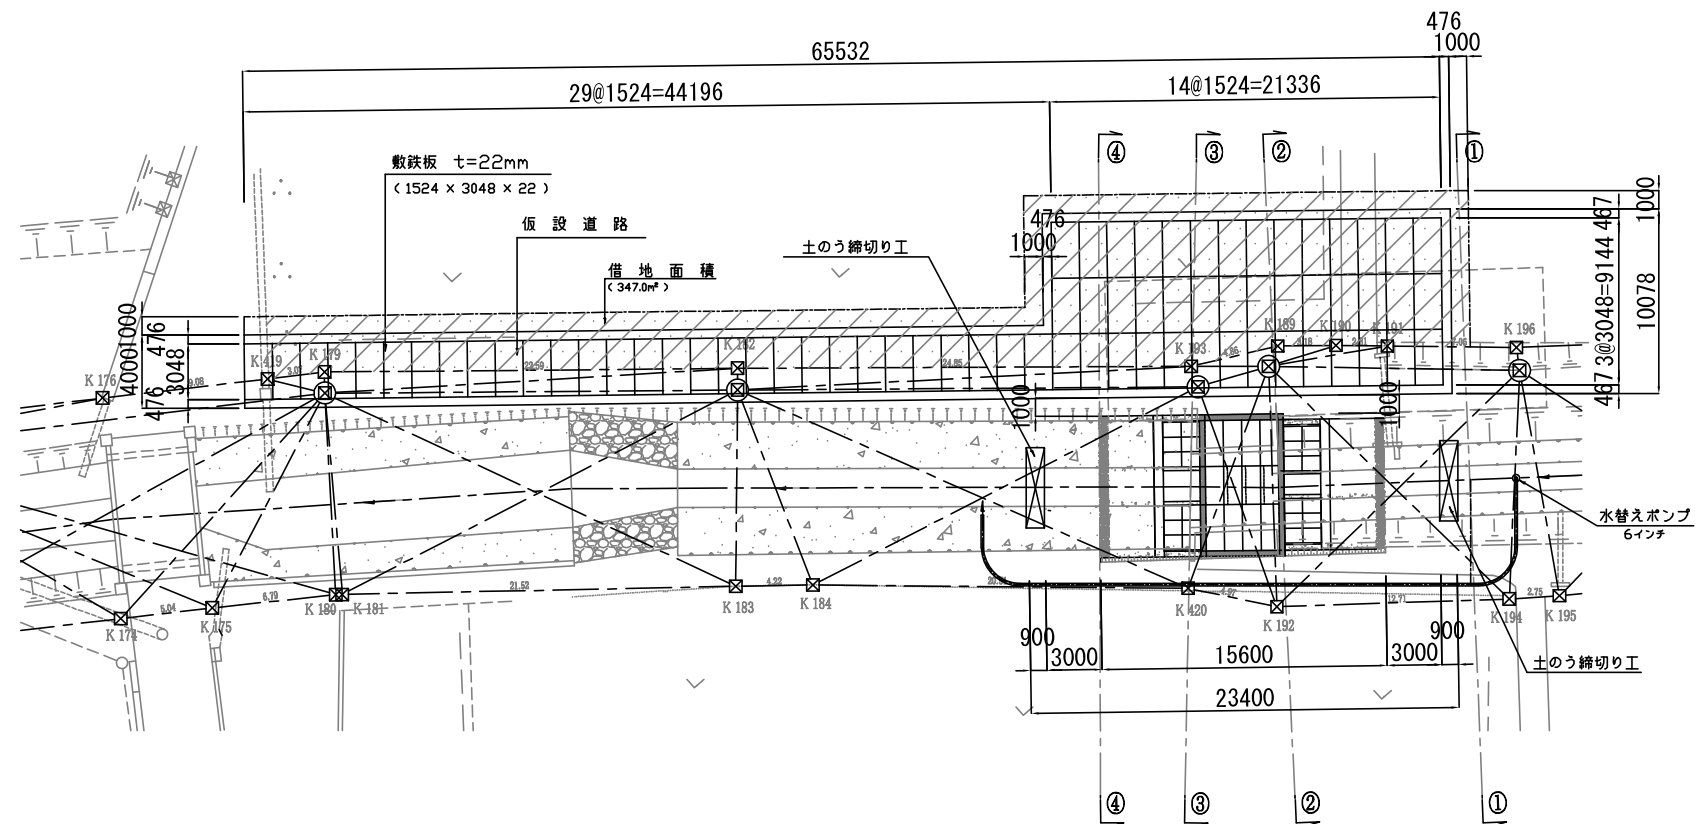

仮設排水計画断面図 (1:100)
縮尺1:50

仮設道路構造図 (S=1:200)
S=1:100

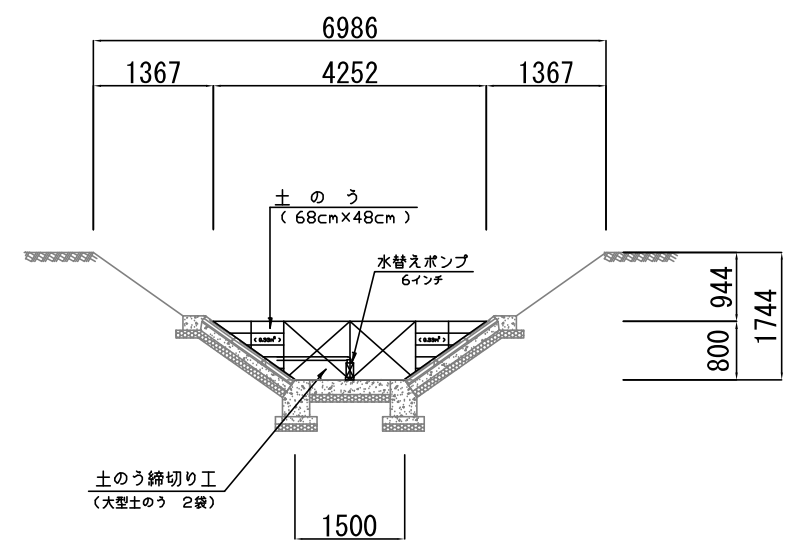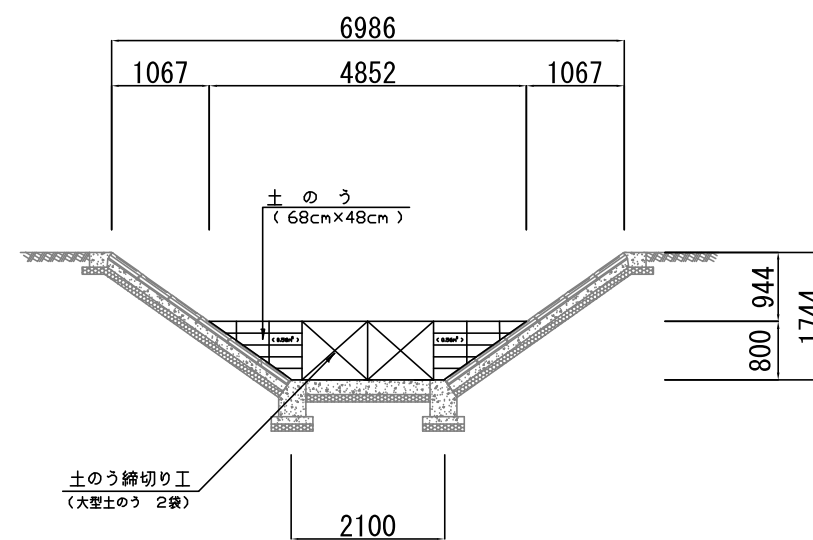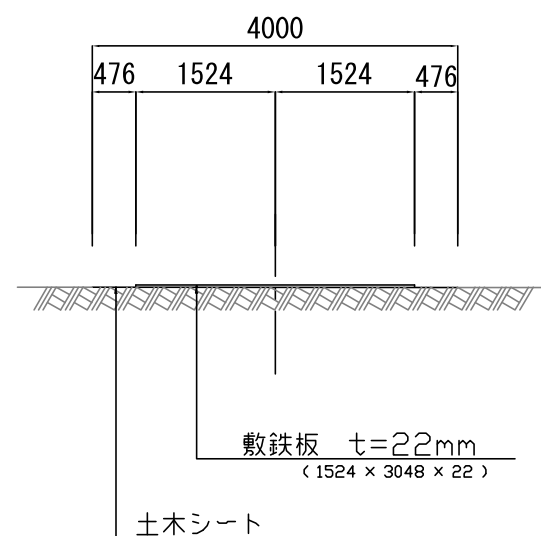

工事名称	久保川落差工改修工事 (B工区)		
工事箇所	狭山市 大字青柳 地内	年度	令和7年度
図面名称	仮設道路図	縮尺	図示
図面番号	9	9枚の内	狭山市都市建設部 道路維持課