


平面図 縮尺1:1000 (A1)

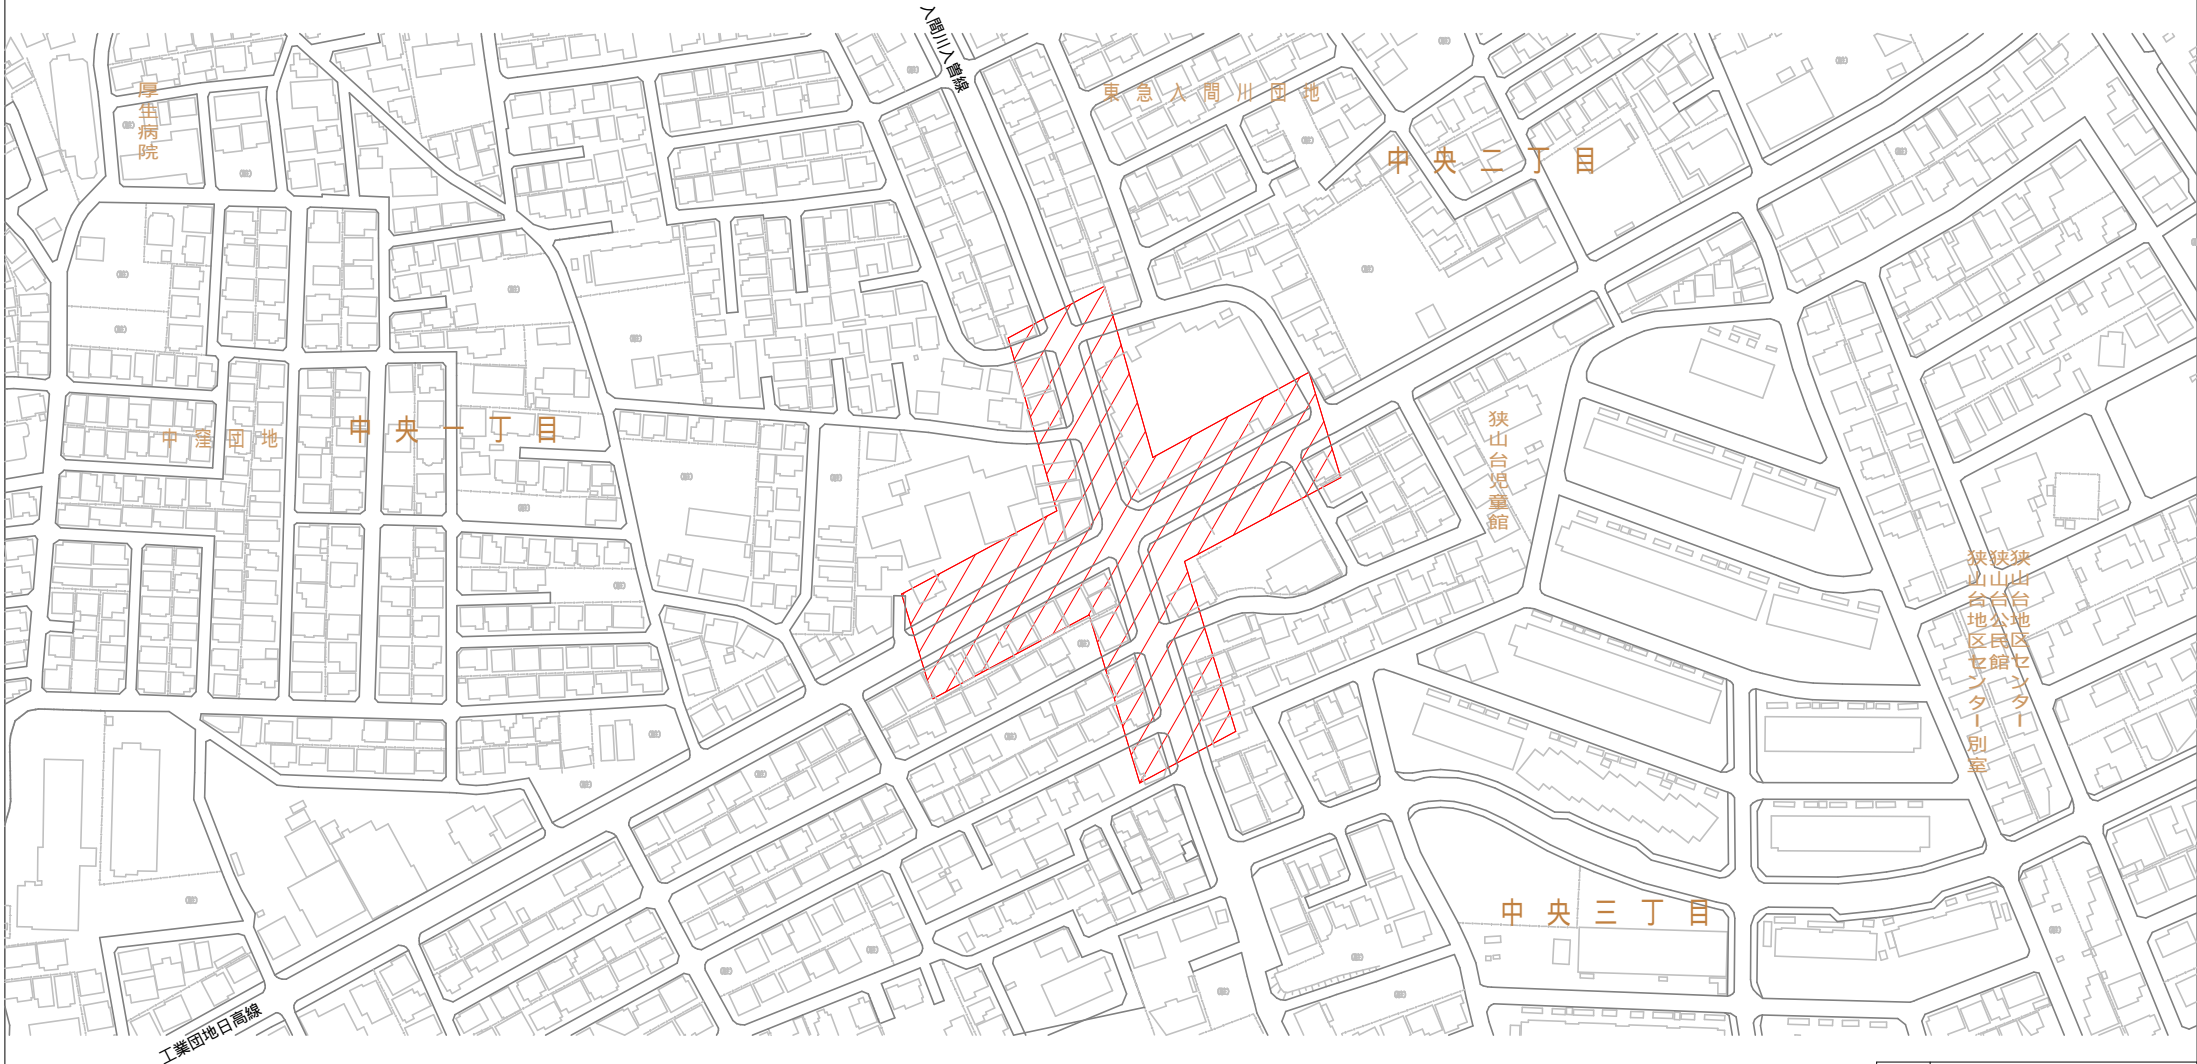

業務延長 L=340.0m



委託業務 の名称	市道幹第94号線交差点測量業務委託		
履行場所	狭山市中央1丁目外地内		
図面名	平面図		
縮尺	S=1:1000(A1)	図面番号	1
狭山市 都市建設部 道路整備課			