


# 平面図 縮尺1:500(A1)

祇園

狭山市  
入間川  
字下窪

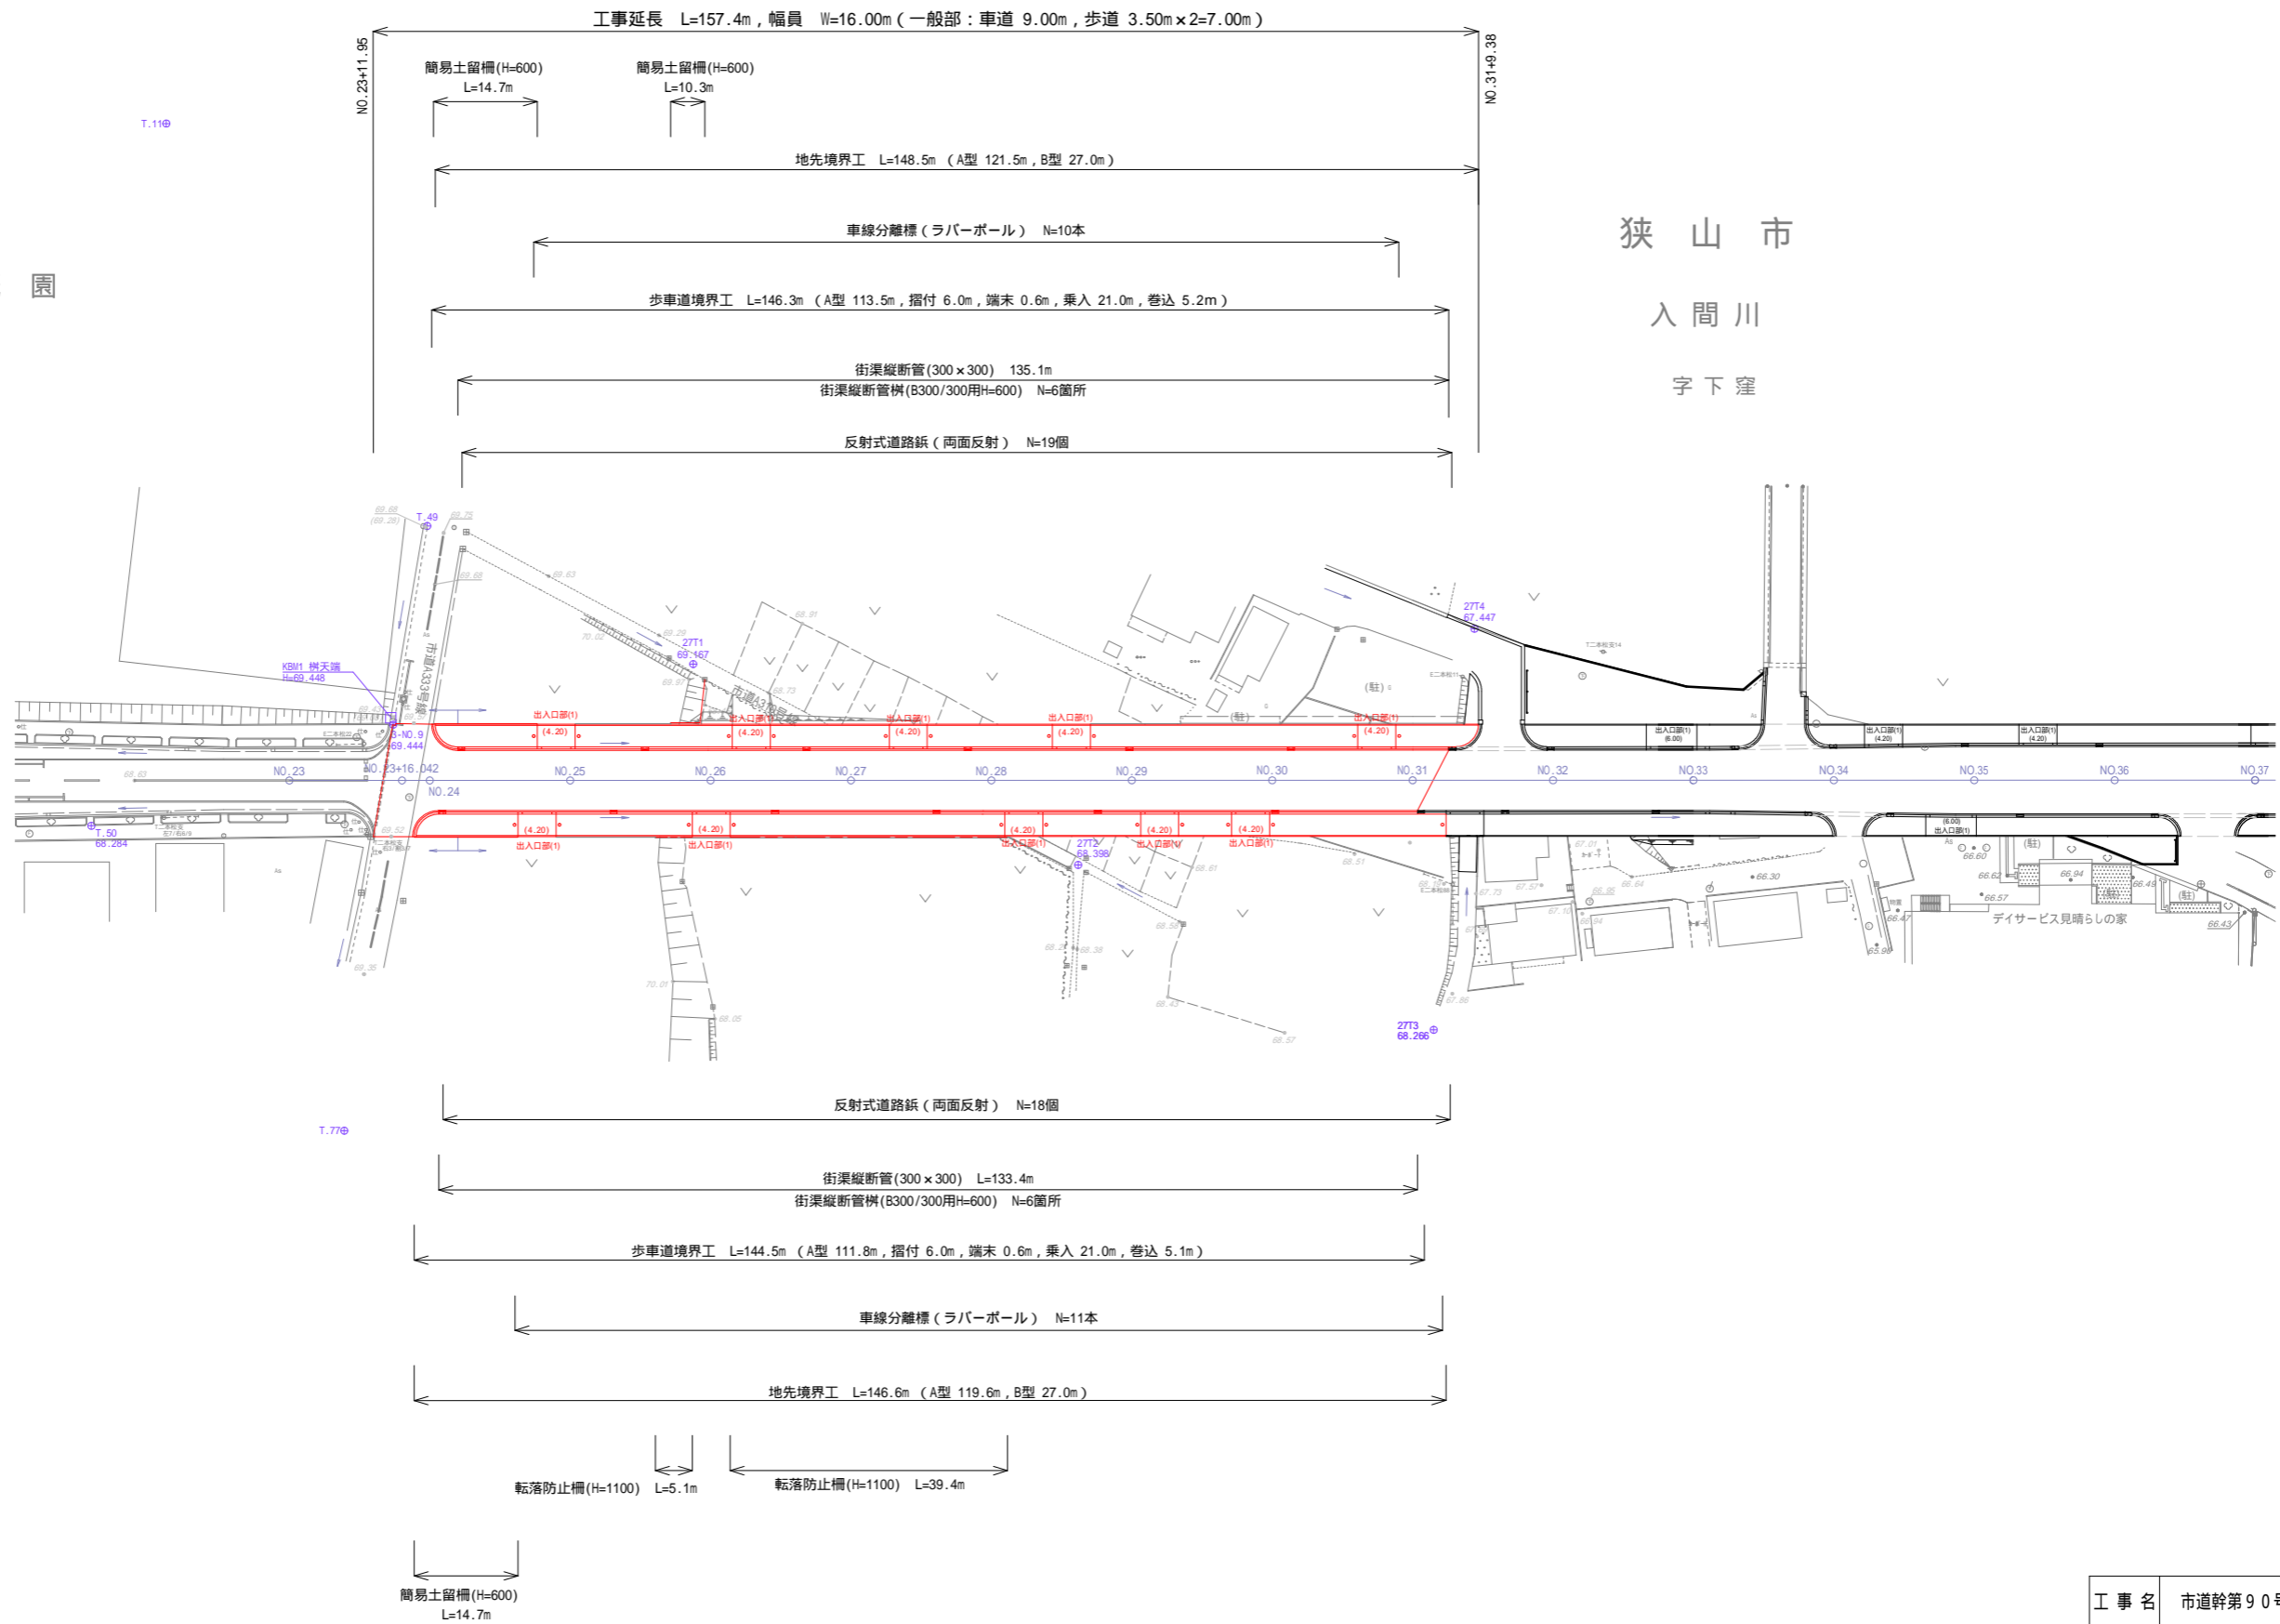


工事名	市道幹第90号線道路築造工事(第4工区)		
工事箇所	狭山市入間川・祇園地内		
図面名	平面図		
縮尺	1:500(A1)	図面番号	1
狭山市都市建設部 道路整備課			

# 縦断図


縮尺 縦 1:100(A1)  
横 1:500(A1)

工事名	市道幹第90号線道路築造工事(第4工区)		
工事箇所	狭山市入間川・祇園地内		
図面名	縦断図		
縮尺	縦 1:100(A1) 横 1:500(A1)	図面番号	2
狭山市都市建設部 道路整備課			

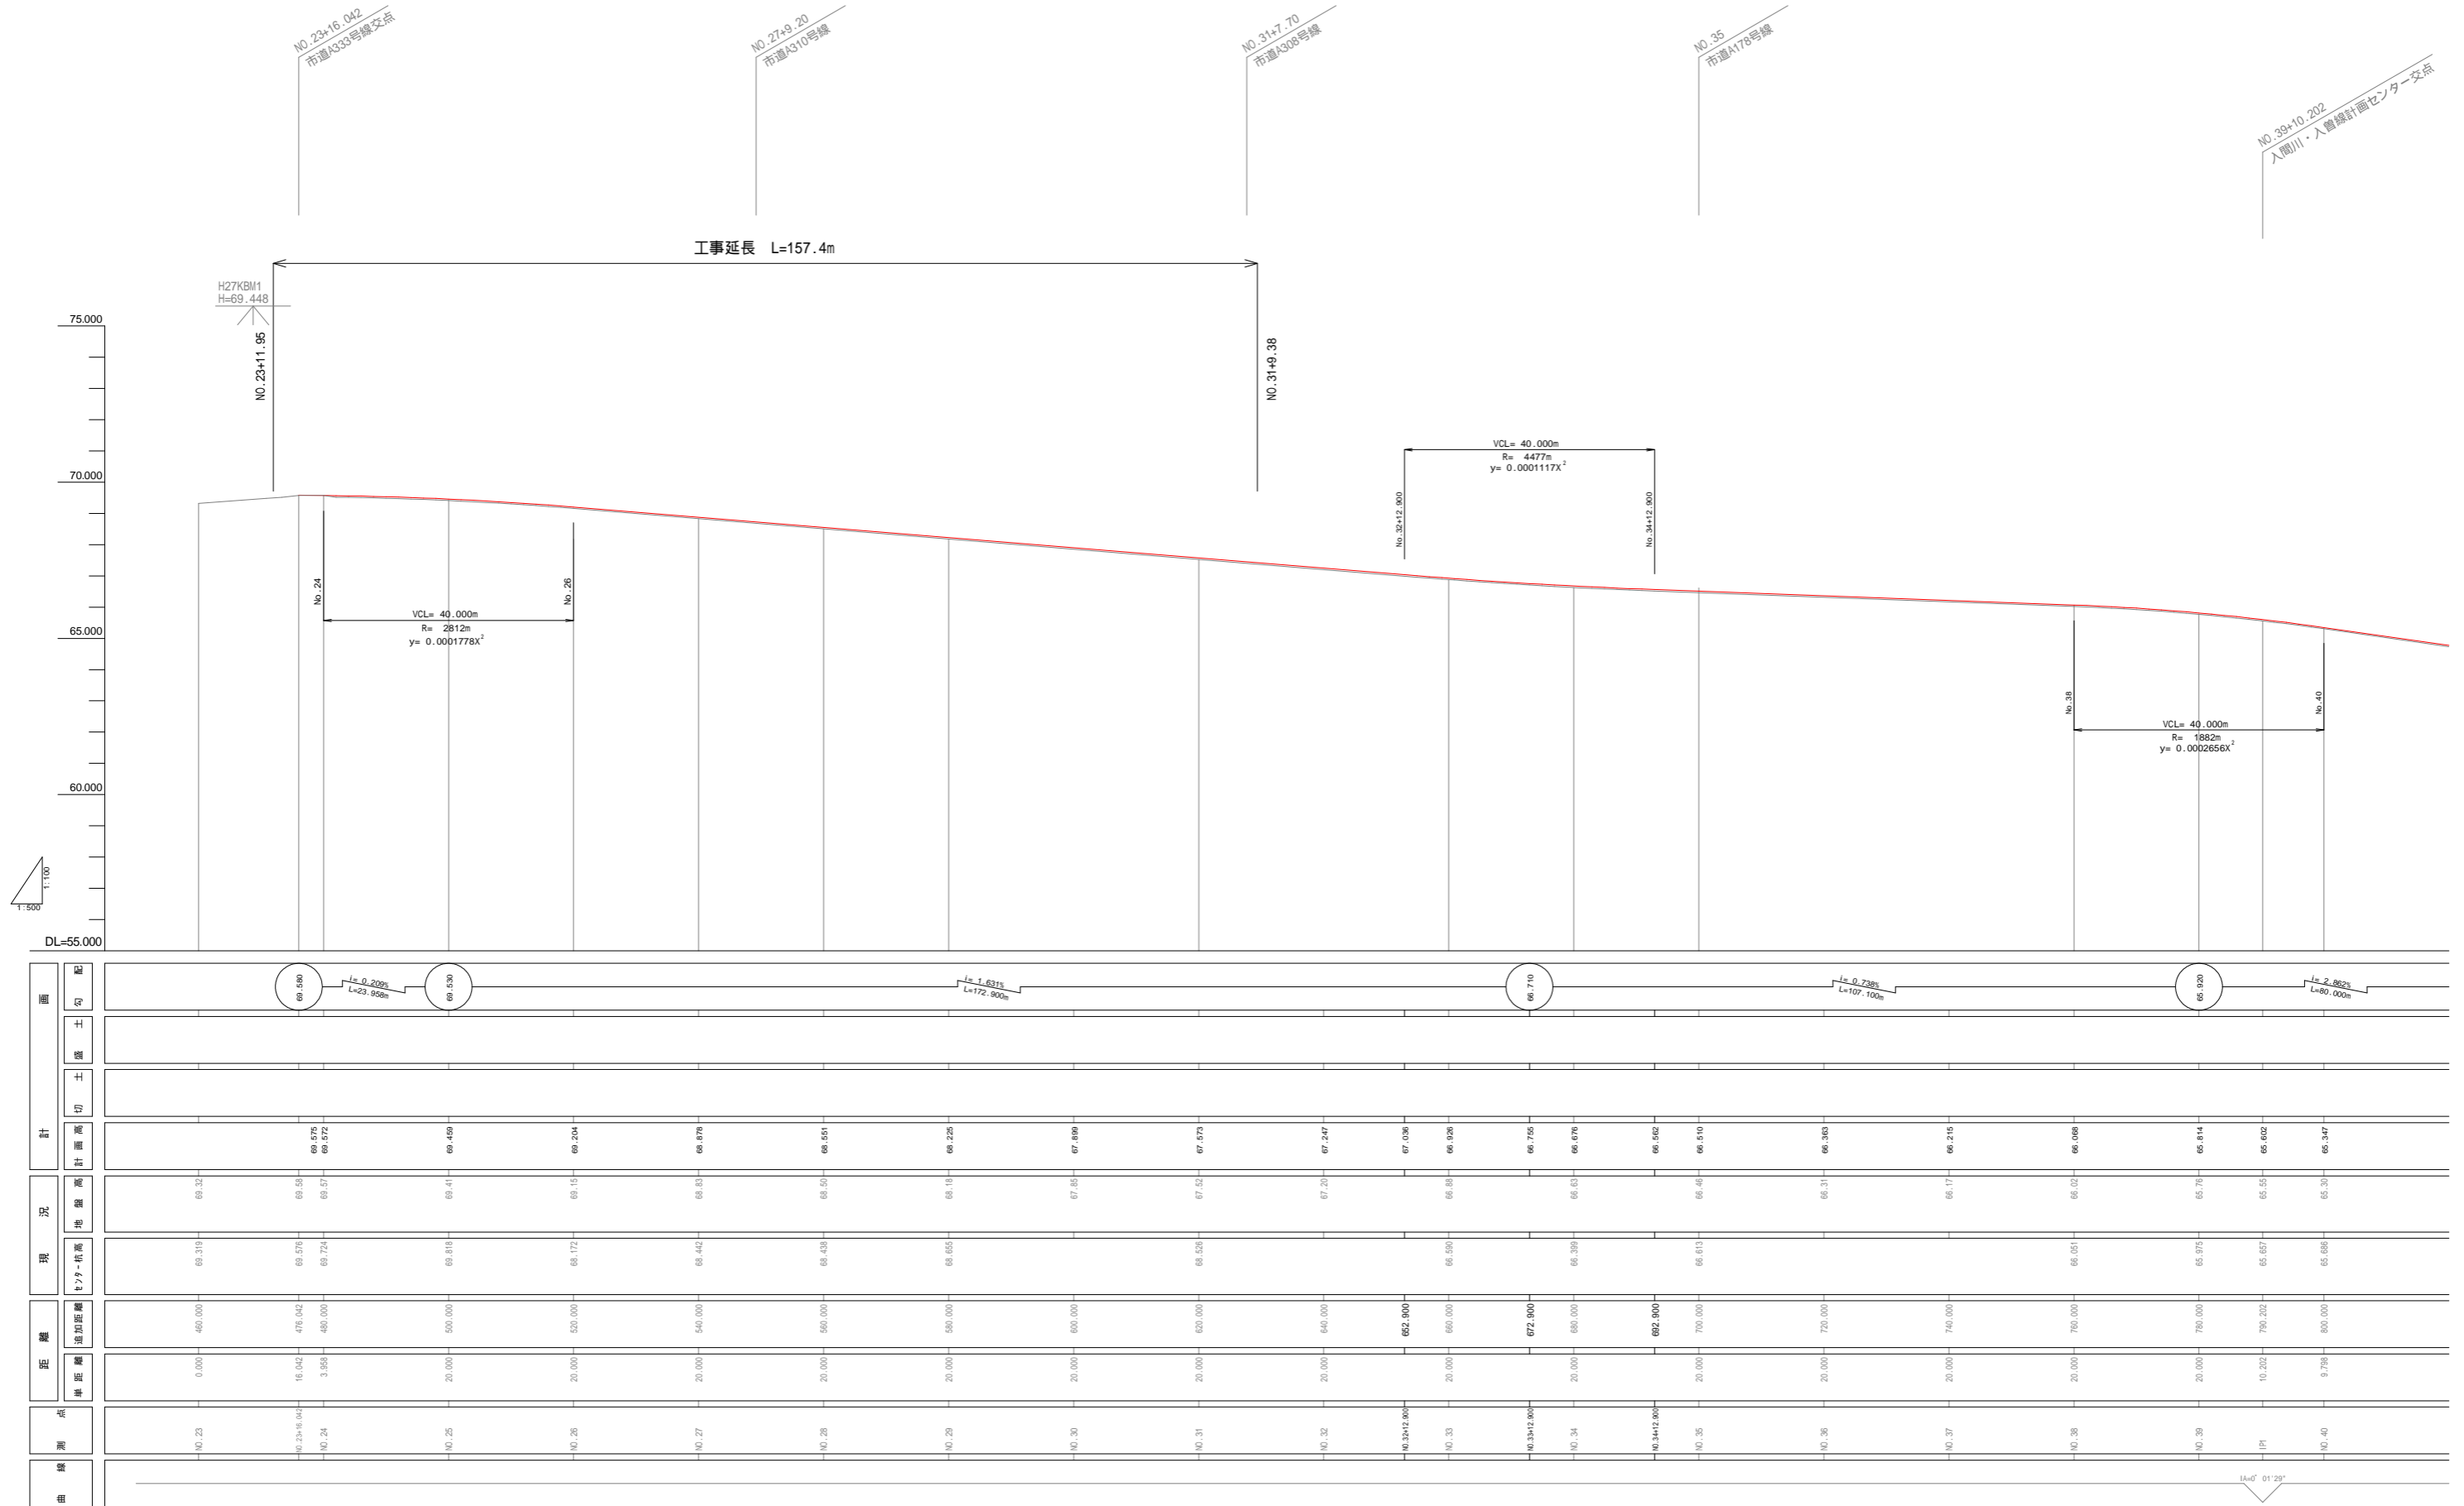

曲線測点	単距離	追加距離	E/P-杭高	地盤高	計測高	面		
						勾	切	盛
NO. 23	0.000	460.000	69.319	69.32				
NO. 23+16.042	16.042	476.042	69.576	69.58	69.576	69.572		
NO. 24	3.958	480.000	69.724	69.57				
NO. 25	20.000	500.000	69.818	69.41	69.459			
NO. 26	20.000	520.000	69.172	69.15	69.204			
NO. 27	20.000	540.000	69.442	69.83	69.878			
NO. 28	20.000	560.000	69.428	69.50	69.561			
NO. 29	20.000	580.000	69.655	69.19	69.225			
NO. 30	20.000	600.000	67.865	67.85	67.899			
NO. 31	20.000	620.000	69.526	67.52	67.573			
NO. 32	20.000	640.000	67.200	67.20	67.247			
NO. 32+12.800		662.800	67.036	67.036	67.036			
NO. 33	20.000	680.000	66.590	66.88	66.926			
NO. 34	20.000	690.000	66.399	66.63	66.705			
NO. 34+12.800		692.800	66.582	66.63	66.676			
NO. 35	20.000	700.000	66.613	66.46	66.510			
NO. 36	20.000	720.000	66.311	66.31	66.363			
NO. 37	20.000	740.000	66.177	66.17	66.215			
NO. 38	20.000	760.000	66.051	66.02	66.066			
NO. 39	20.000	780.000	65.975	65.76	66.814			
ITP	10.202	790.202	65.657	65.55	66.602			
NO. 40	9.798	800.000	65.686	65.30	66.347			


# 舗装路盤組成図 縮尺1:10(A1)

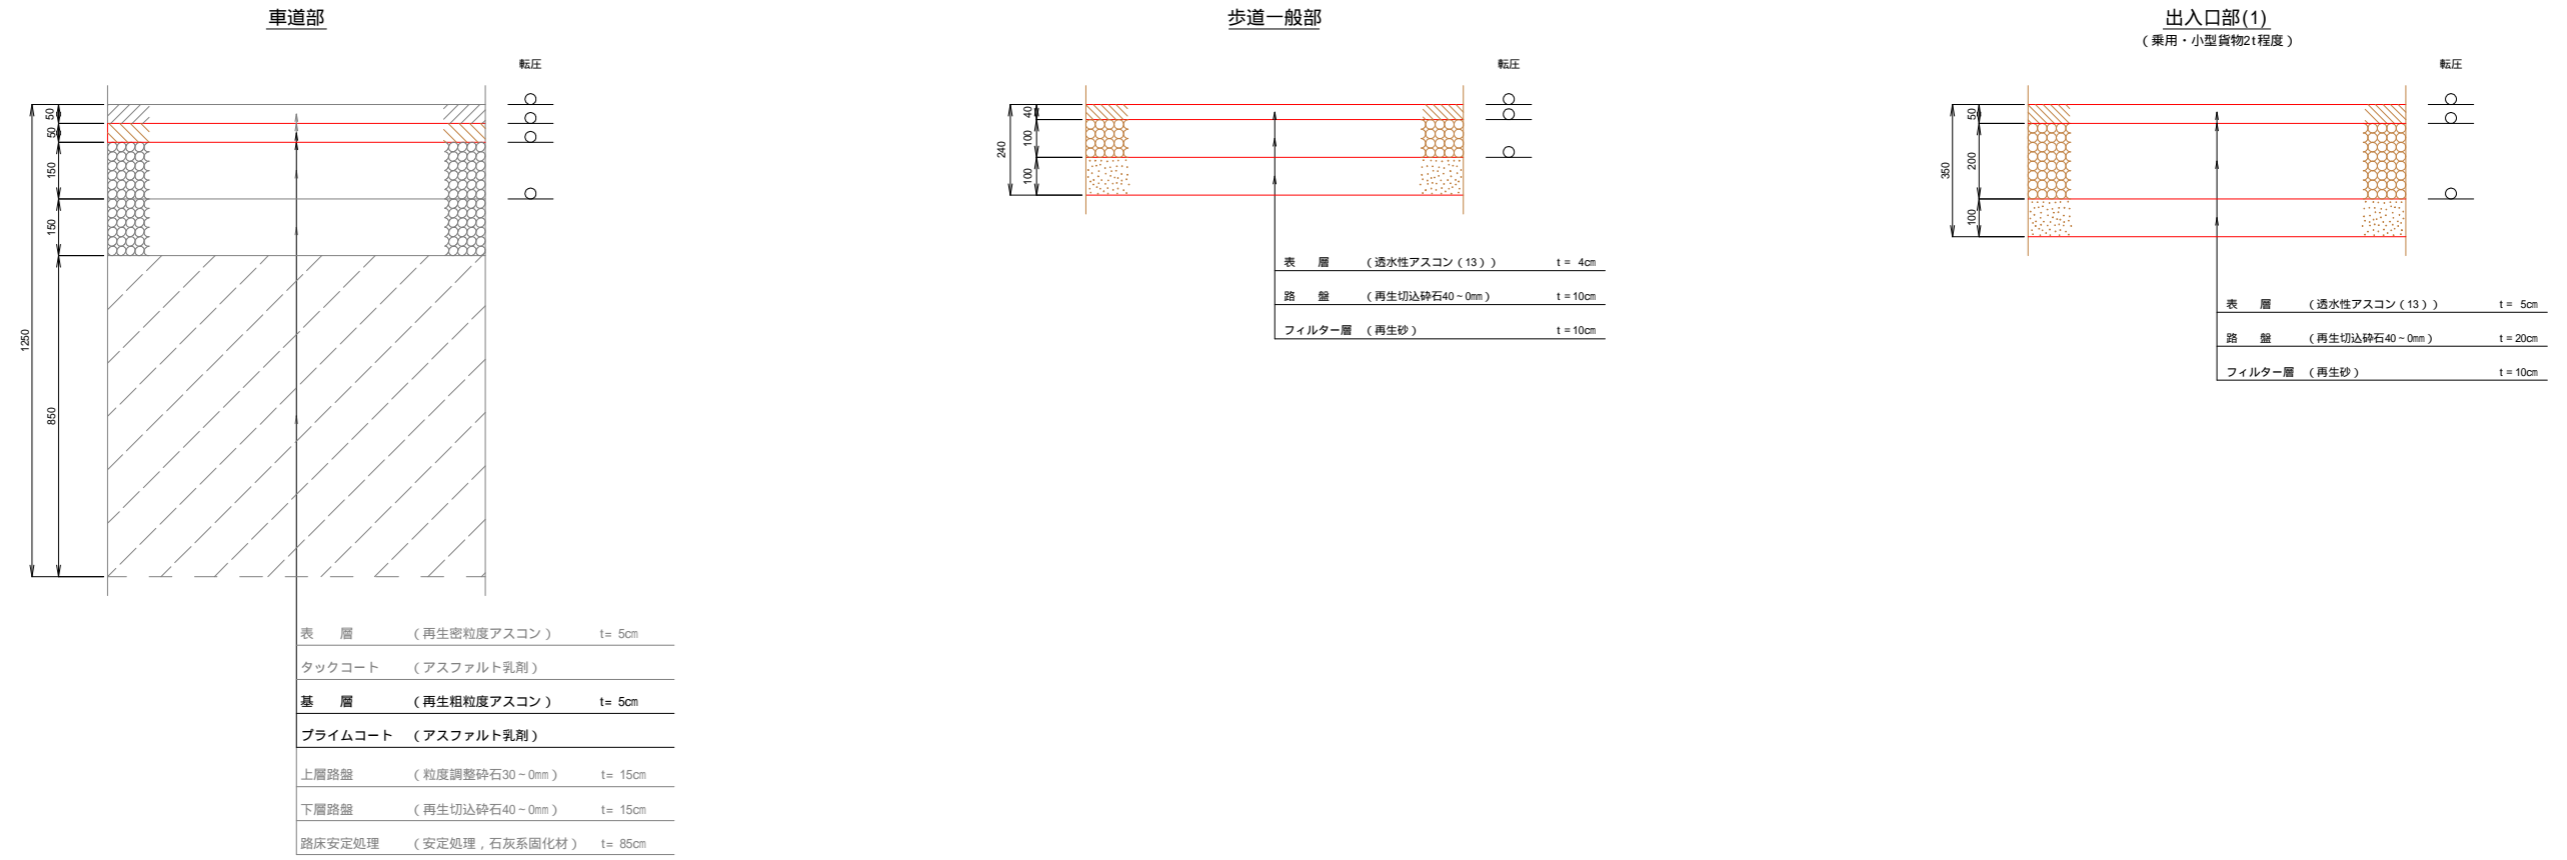

設計条件	
道路規格	4種2級
交通区分	N5 (旧B交通)
舗装計画交通量	250以上1000未満
設計速度	50km/h
設計C B R	12% (改良後)
改良厚	85cm


# 標準横断面図 縮尺1:50(A1)

セミフラットタイプ  
 16.0m道路  
 一般部

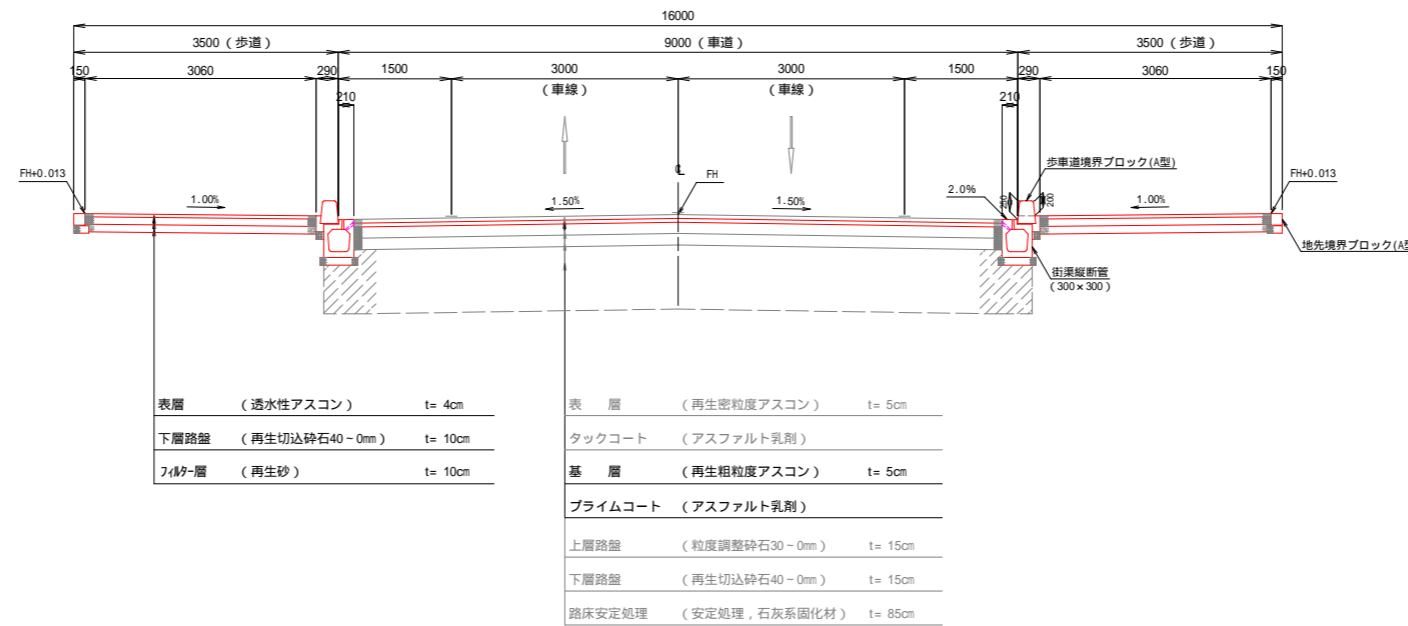


工事名	市道幹第90号線道路築造工事 (第4工区)		
工事箇所	狭山市入間川・祇園地内		
図面名	舗装路盤組成図、標準横断面図		
縮尺	図示	図面番号	3
狭山市都市建設部 道路整備課			


# 横断図(1) 縮尺1:100(A1)

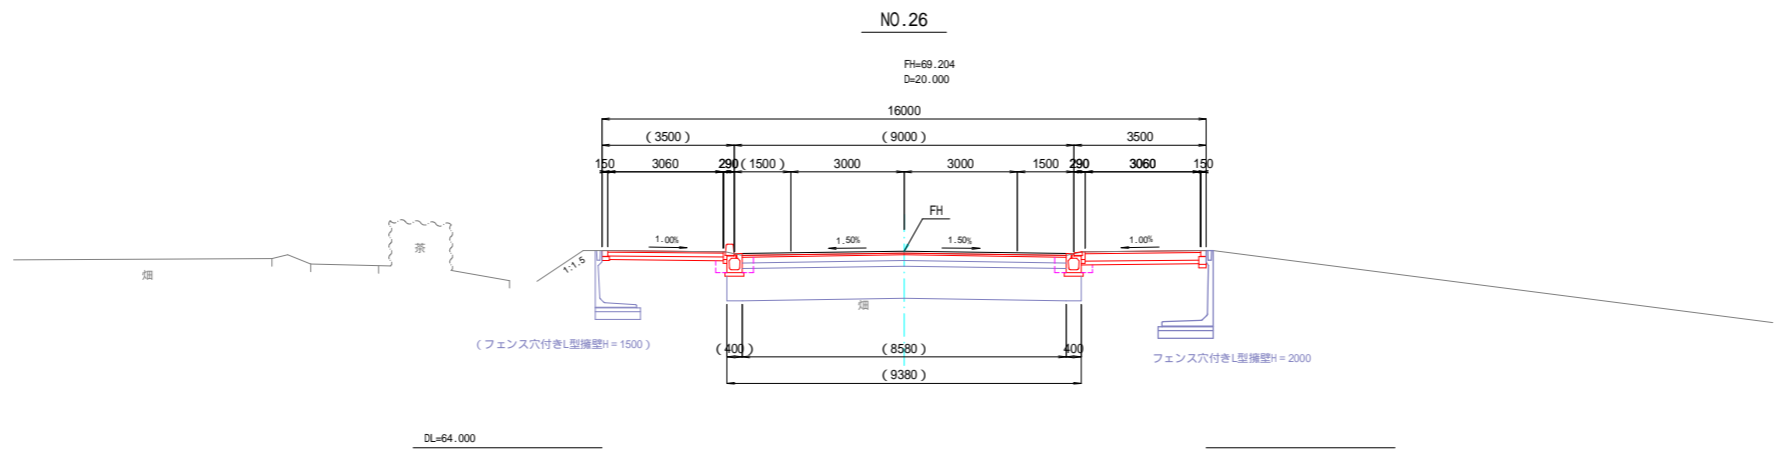


土	掘削	m2	2.9
工	盛土	m2	0.0
数	床掘り	m2	0.4
量	埋戻し	m2	0.2

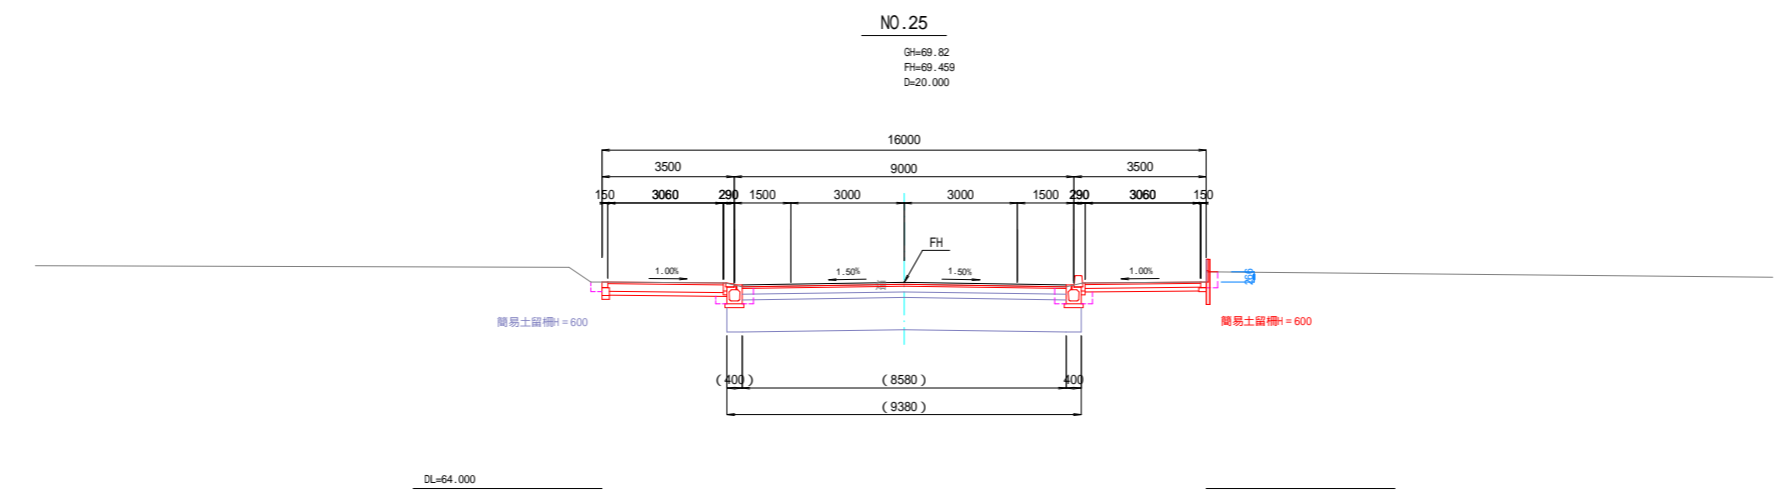

土	掘削	m2	2.9
工	盛土	m2	0.0
数	床掘り	m2	0.6
量	埋戻し	m2	0.2

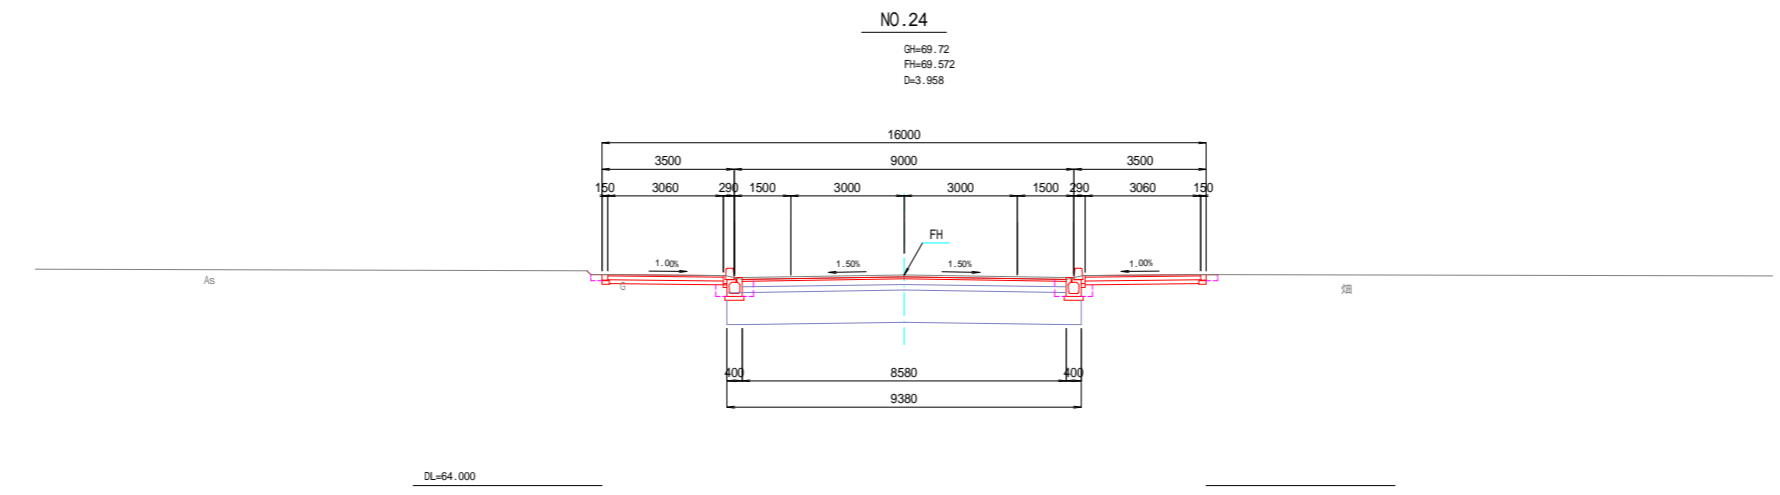


土	掘削	m2	2.5
工	盛土	m2	0.0
数	床掘り	m2	0.5
量	埋戻し	m2	0.3

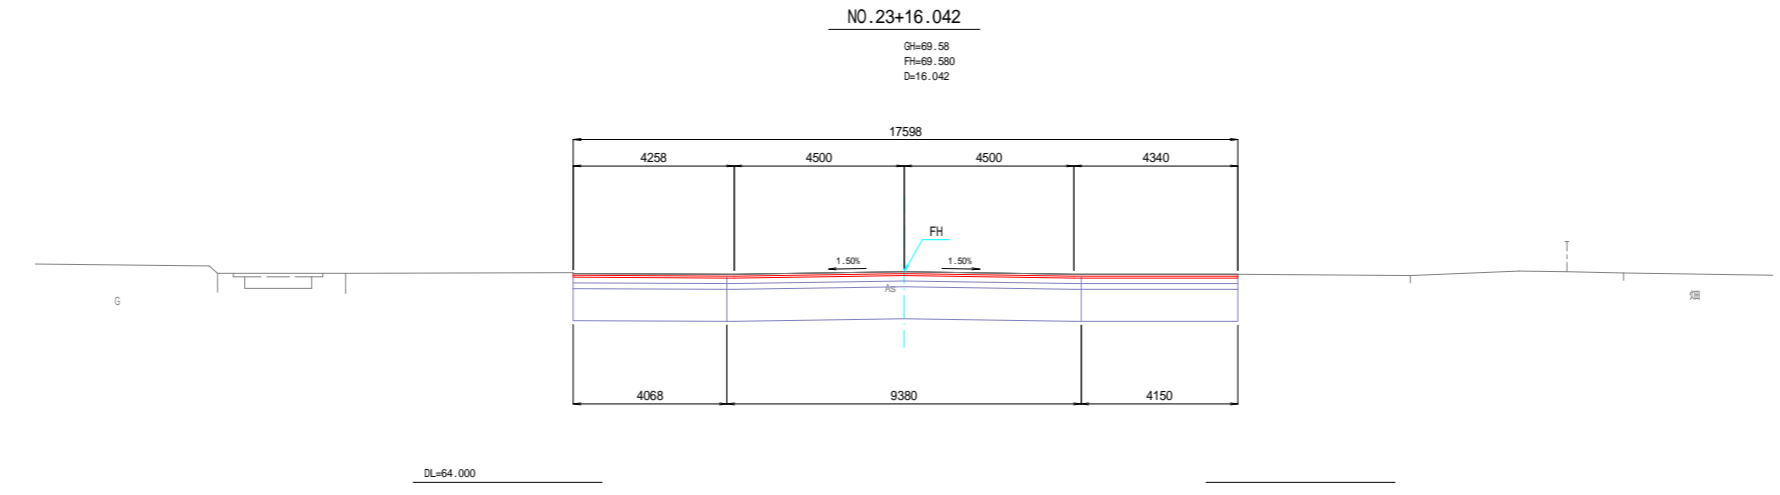

土	掘削	m2	0.9
工	盛土	m2	0.0
数	床掘り	m2	0.0
量	埋戻し	m2	0.0

工事名	市道幹第90号線道路築造工事(第4工区)		
工事箇所	狭山市入間川・祇園地内		
図面名	横断図(1)		
縮尺	1:100(A1)	図面番号	4
狭山市都市建設部 道路整備課			

# 横断図(2) 縮尺1:100(A1)

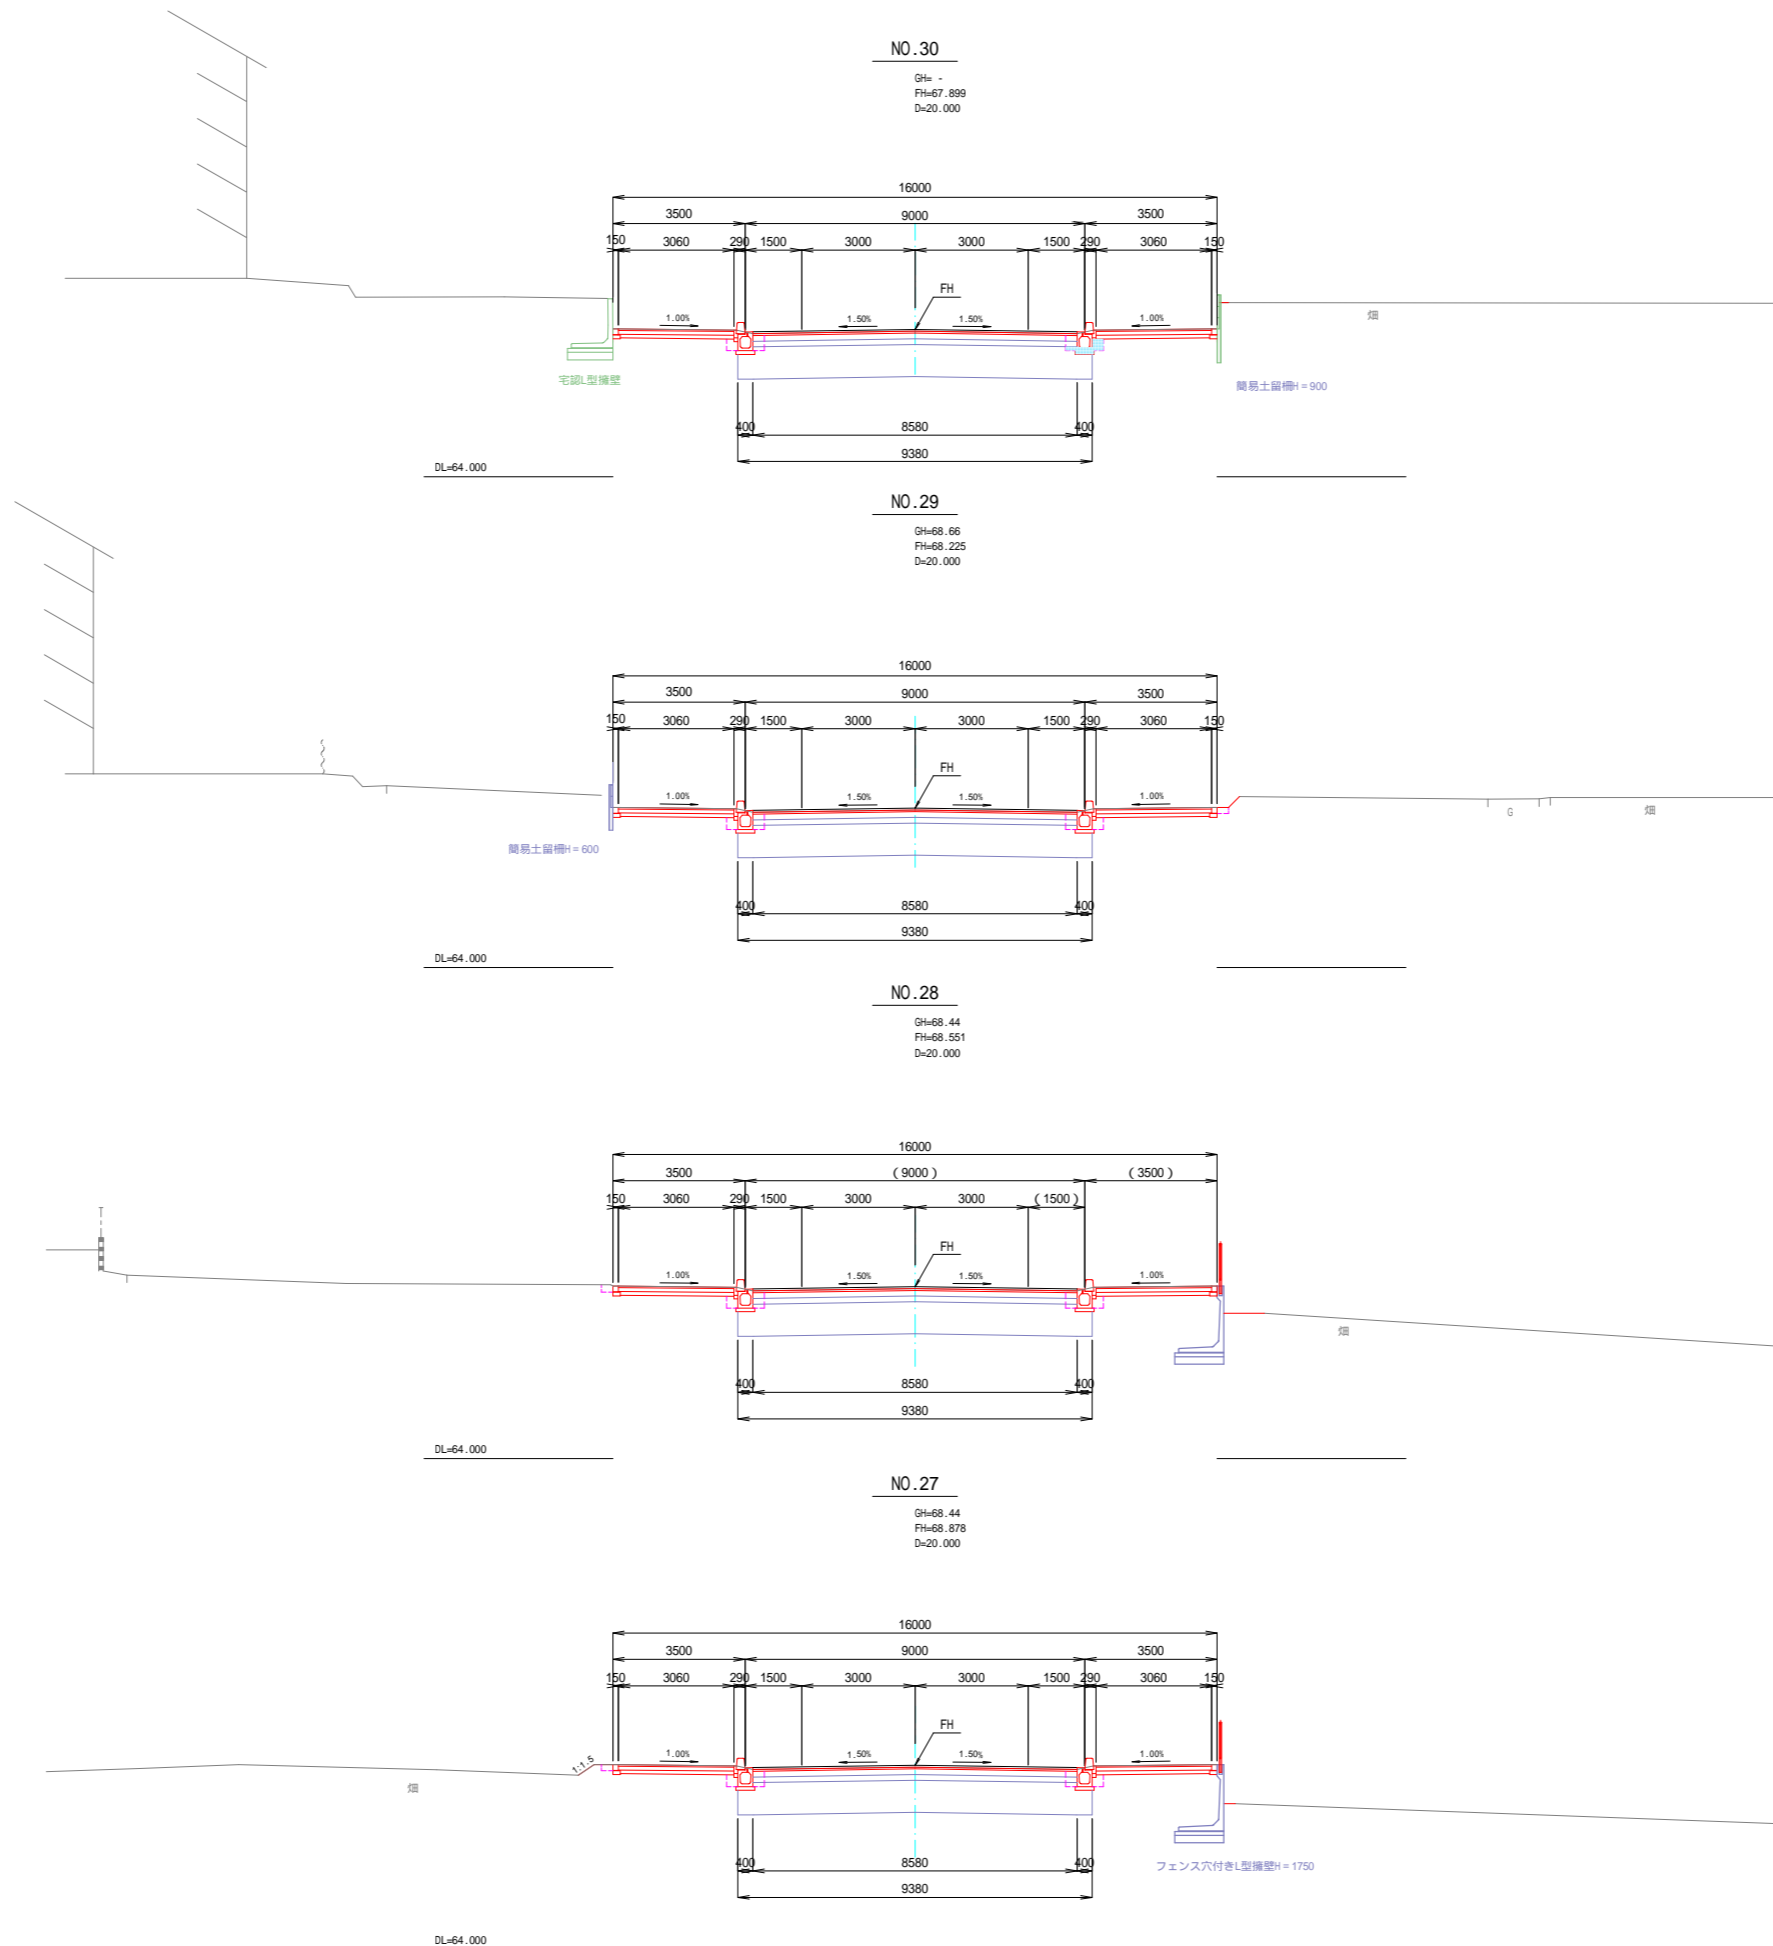

土	掘削	m2	2.5
工	盛土	m2	0.0
数	床掘り	m2	0.4
量	埋戻し	m2	0.2


土	掘削	m2	2.5
工	盛土	m2	0.0
数	床掘り	m2	0.5
量	埋戻し	m2	0.3

土	掘削	m2	2.5
工	盛土	m2	0.0
数	床掘り	m2	0.5
量	埋戻し	m2	0.3

土	掘削	m2	2.5
工	盛土	m2	0.0
数	床掘り	m2	0.5
量	埋戻し	m2	0.3

工事名	市道幹第90号線道路築造工事(第4工区)		
工事箇所	狭山市入間川・祇園地内		
図面名	横断図(2)		
縮尺	1:100(A1)	図面番号	5
狭山市都市建設部 道路整備課			

# 横断図(3) 縮尺1:100(A1)

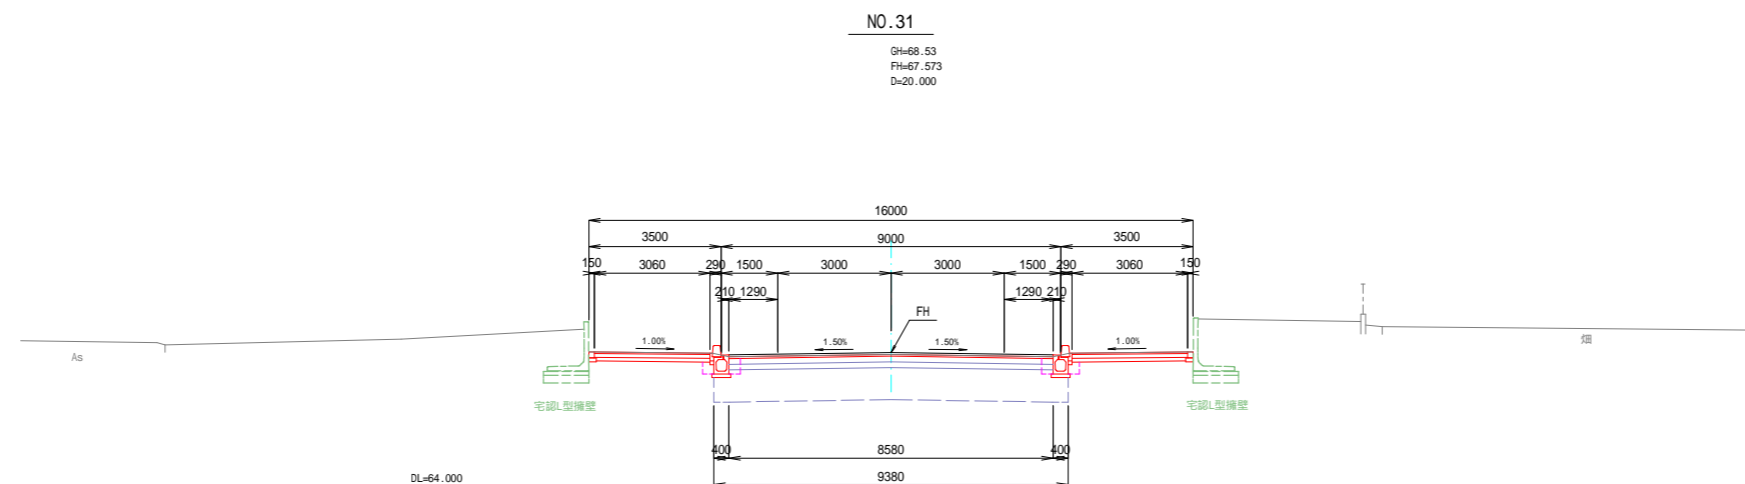


土	掘削	m2	2.5
工	盛土	m2	0.0
数	床掘り	m2	0.4
量	埋戻し	m2	0.2

工事名	市道幹第90号線道路築造工事(第4工区)		
工事箇所	狭山市入間川・祇園地内		
図面名	横断図(3)		
縮尺	1:100(A1)	図面番号	6
狭山市都市建設部 道路整備課			

# 構造図 縮尺1:10(A1)


## 街渠縦断管

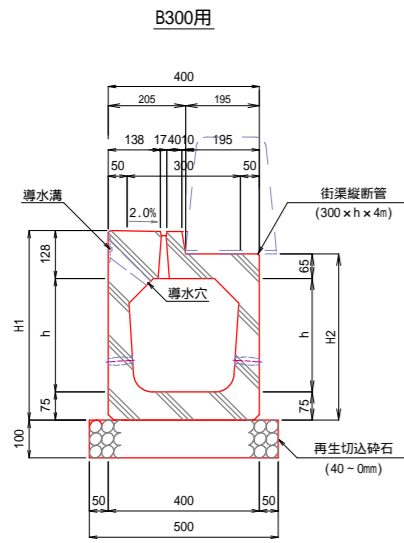

寸法表

呼び名	H1	H2	h	摘要
300 x 300	503	440	300	
300 x 400	603	540	400	


## 街渠縦断管柵

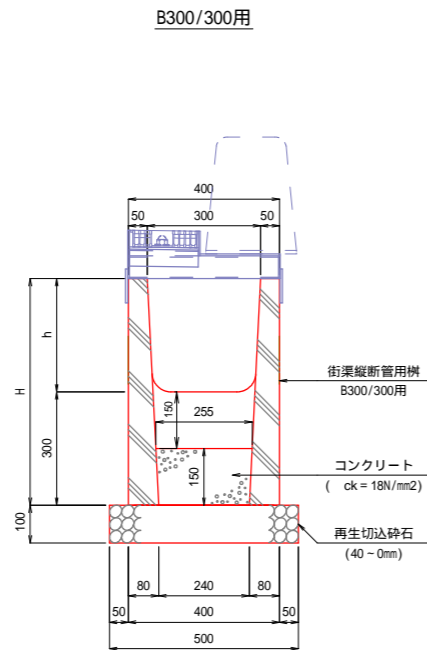


寸法表

呼び名	H	h	摘要
H=600	600	300	
H=700	700	400	


## 蓋部断面図

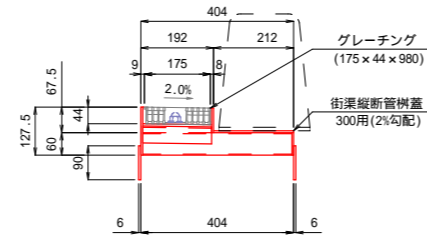

## 平面図

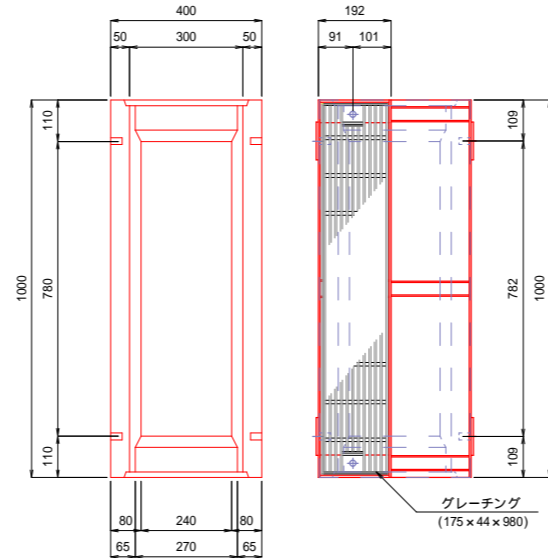


## 簡易土留柵

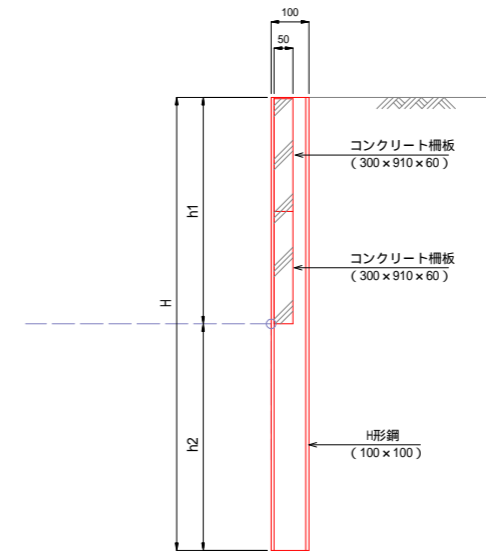

寸法表


呼び名	H	h1	h2	摘要
h = 300	600	300	300	
h = 600	1200	600	600	
h = 900	1800	900	900	

## 転落防止柵

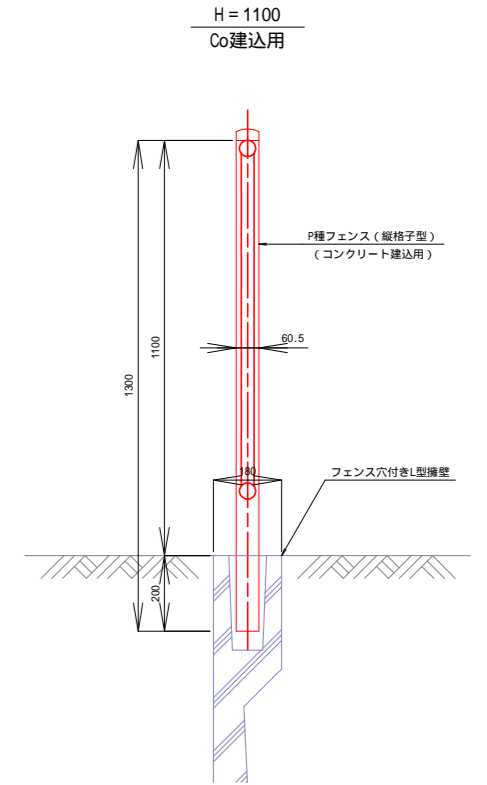


## 歩車道境界工

### A 型 (一般部、摺付部、端末部)

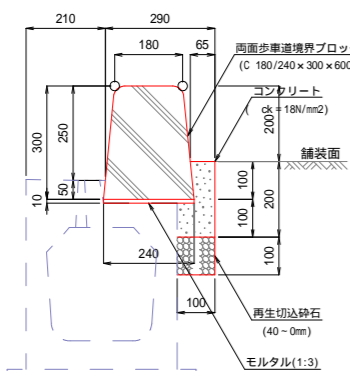


10mに1箇所の割合で目地を設置。  
10mにつき2-3個水抜きブロックを設置。

### B 型 (乗入部)

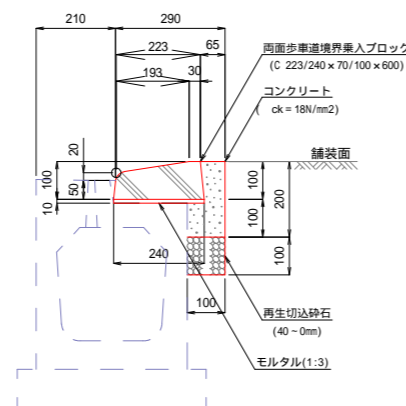


### C 型 (巻込部・横断歩道部)

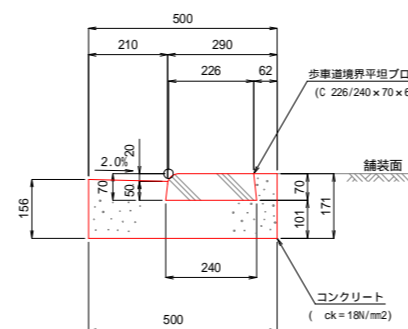


## 地先境界工

### A 型 (一般部)

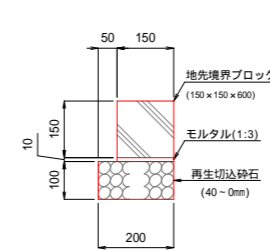


### B 型 (乗入部)

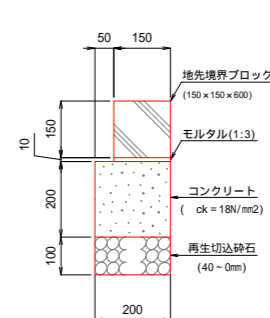

工事名	市道幹第90号線道路築造工事(第4工区)		
工事箇所	狭山市入間川・祇園地内		
図面名	構造図		
縮尺	1:10(A1)	図面番号	7
狭山市都市建設部 道路整備課			



# 構造物撤去工平面図 縮尺1:500(A1)

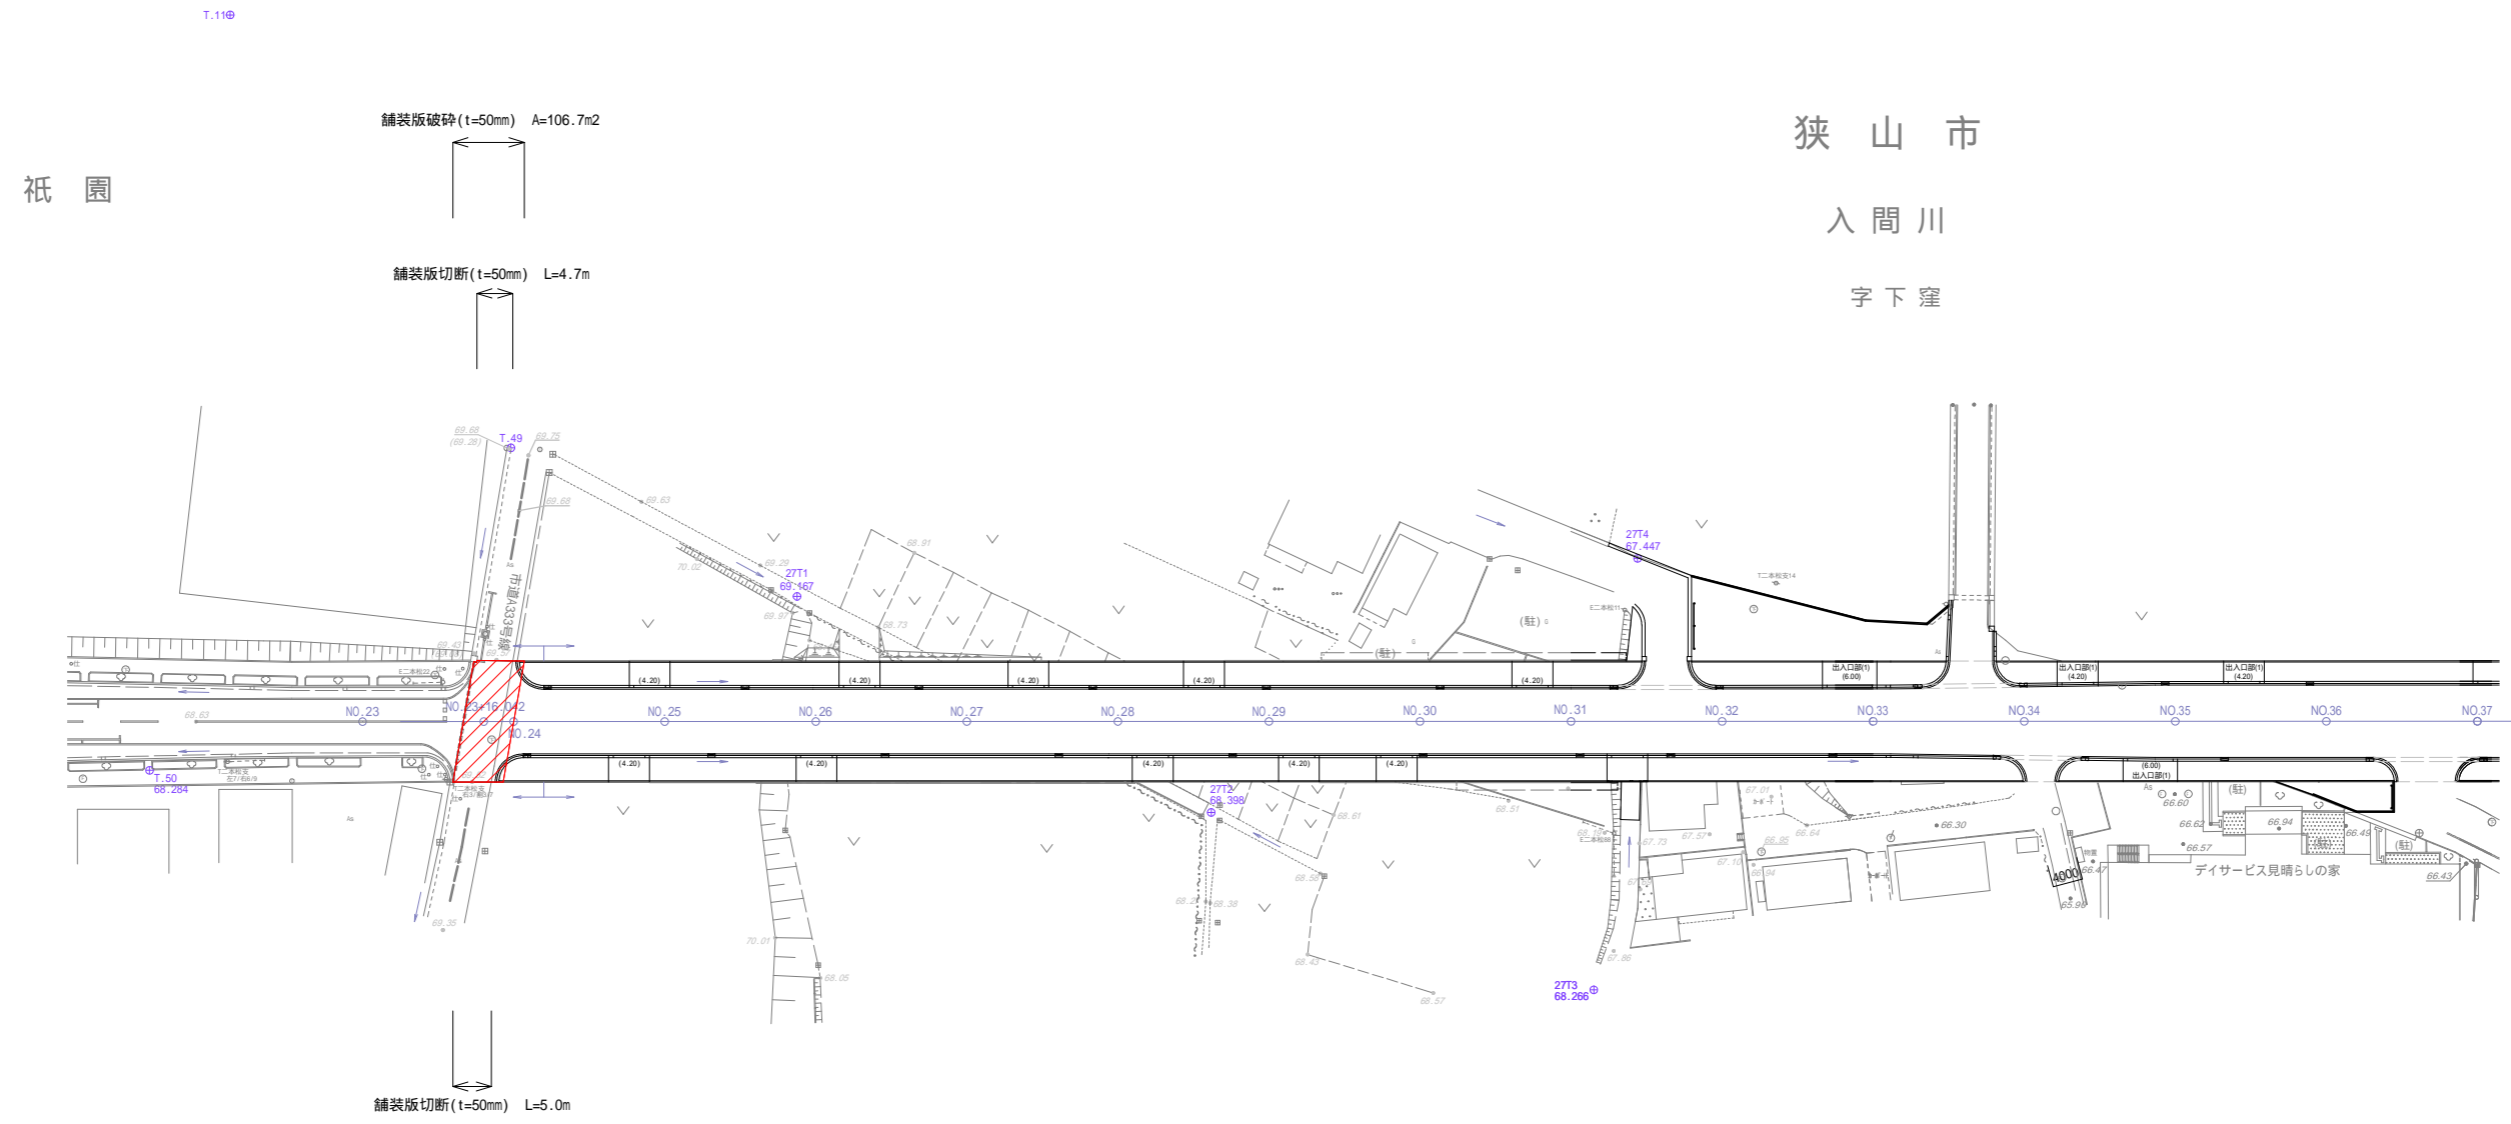

工事名	市道幹第90号線道路築造工事(第4工区)		
工事箇所	狭山市入間川・祇園地内		
図面名	構造物撤去工平面図		
縮尺	1:500(A1)	図面番号	9
狭山市都市建設部 道路整備課			