



# 【平面図】

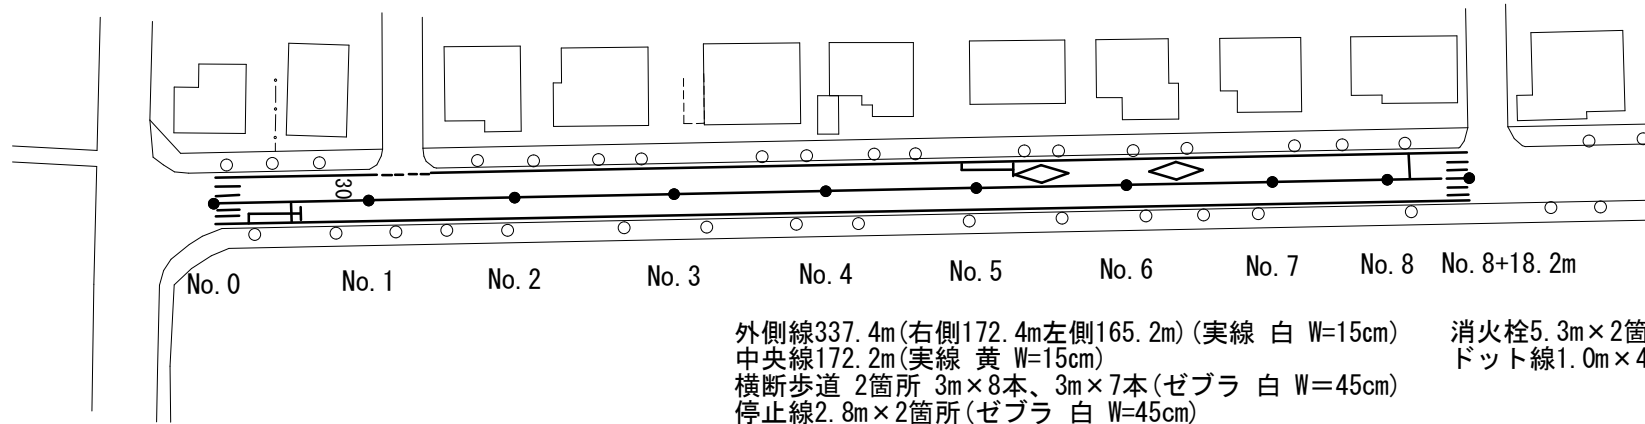

外側線337.4m(右側172.4m左側165.2m)(実線 白 W=15cm)  
 中央線172.2m(実線 黄 W=15cm)  
 横断歩道 2箇所 3m×8本、3m×7本(ゼブラ 白 W=45cm)  
 停止線2.8m×2箇所(ゼブラ 白 W=45cm)  
 速度30 19.34m(文字記号 黄 W=15cm換算)  
 ダイヤ16.1m×2箇所(文字記号 白 W=15cm換算)

消火栓5.3m×2箇所(文字記号 黄 W=15cm換算)  
 ドット線1.0m×4本(破線 白 W=15cm)

# 【平積図】

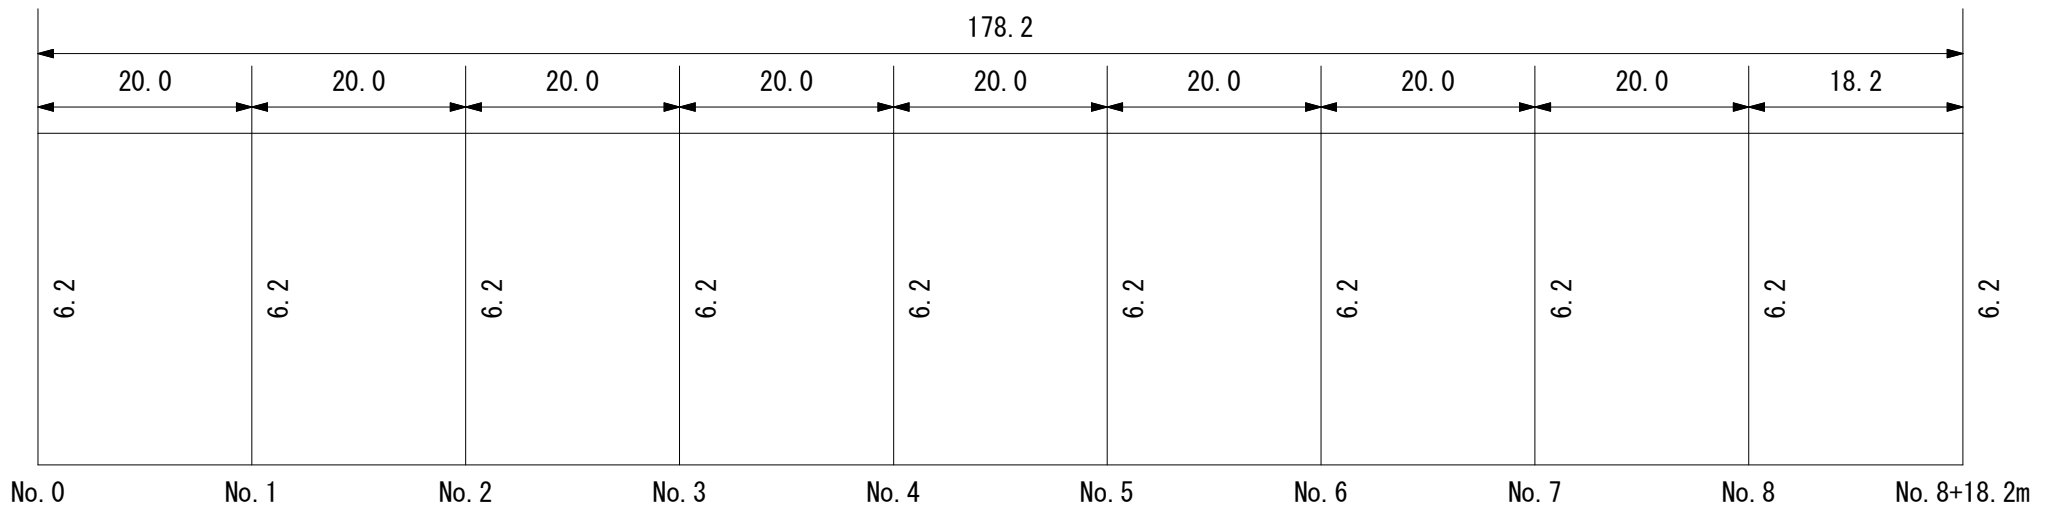

# 【組成図】

単位：mm

100	路面切削	再生密粒度As(20)	100
		再生粗粒度As(20)	
	上層路盤 RM-40	再生CAE路盤	100
	下層路盤	下層路盤	

工事名	市道B第578号線舗装修繕工事		
工事場所	狭山市大字北入曾地内		
路線名	市道B第578号線		
図面名	平面図・組成図・平積図		
縮尺	FREE	図面番号	1/1
都市建設部 道路維持課			