



# 【平面図】

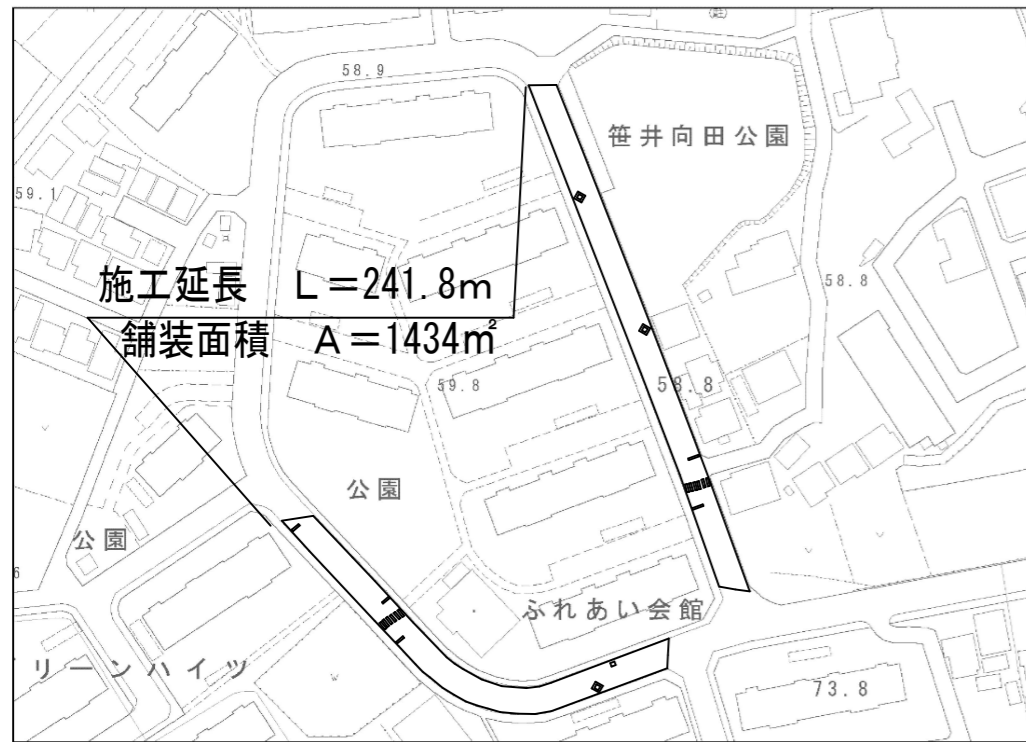

## 区画線工


- 実線 白 (15cm) L = 241.8m
- ゼブラ 白 (45cm) L = 36.0m
- 文字・記号 白 (15cm換算) L = 48.3m
- 文字・記号 黄 (15cm換算) L = 6.8m

# 【施工断面図】

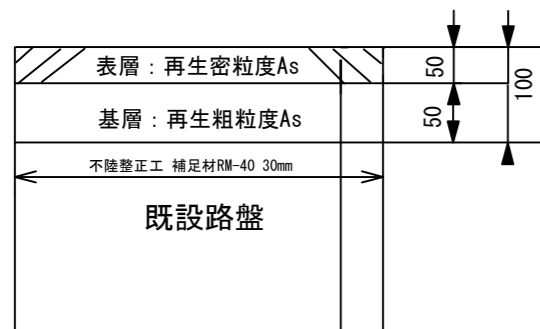

- 表層：再生密粒度As (13)
- タックコート (PK-4)
- 基層：再生粗粒度As (20)
- プライムコート (PK-3)

# 【平積図】

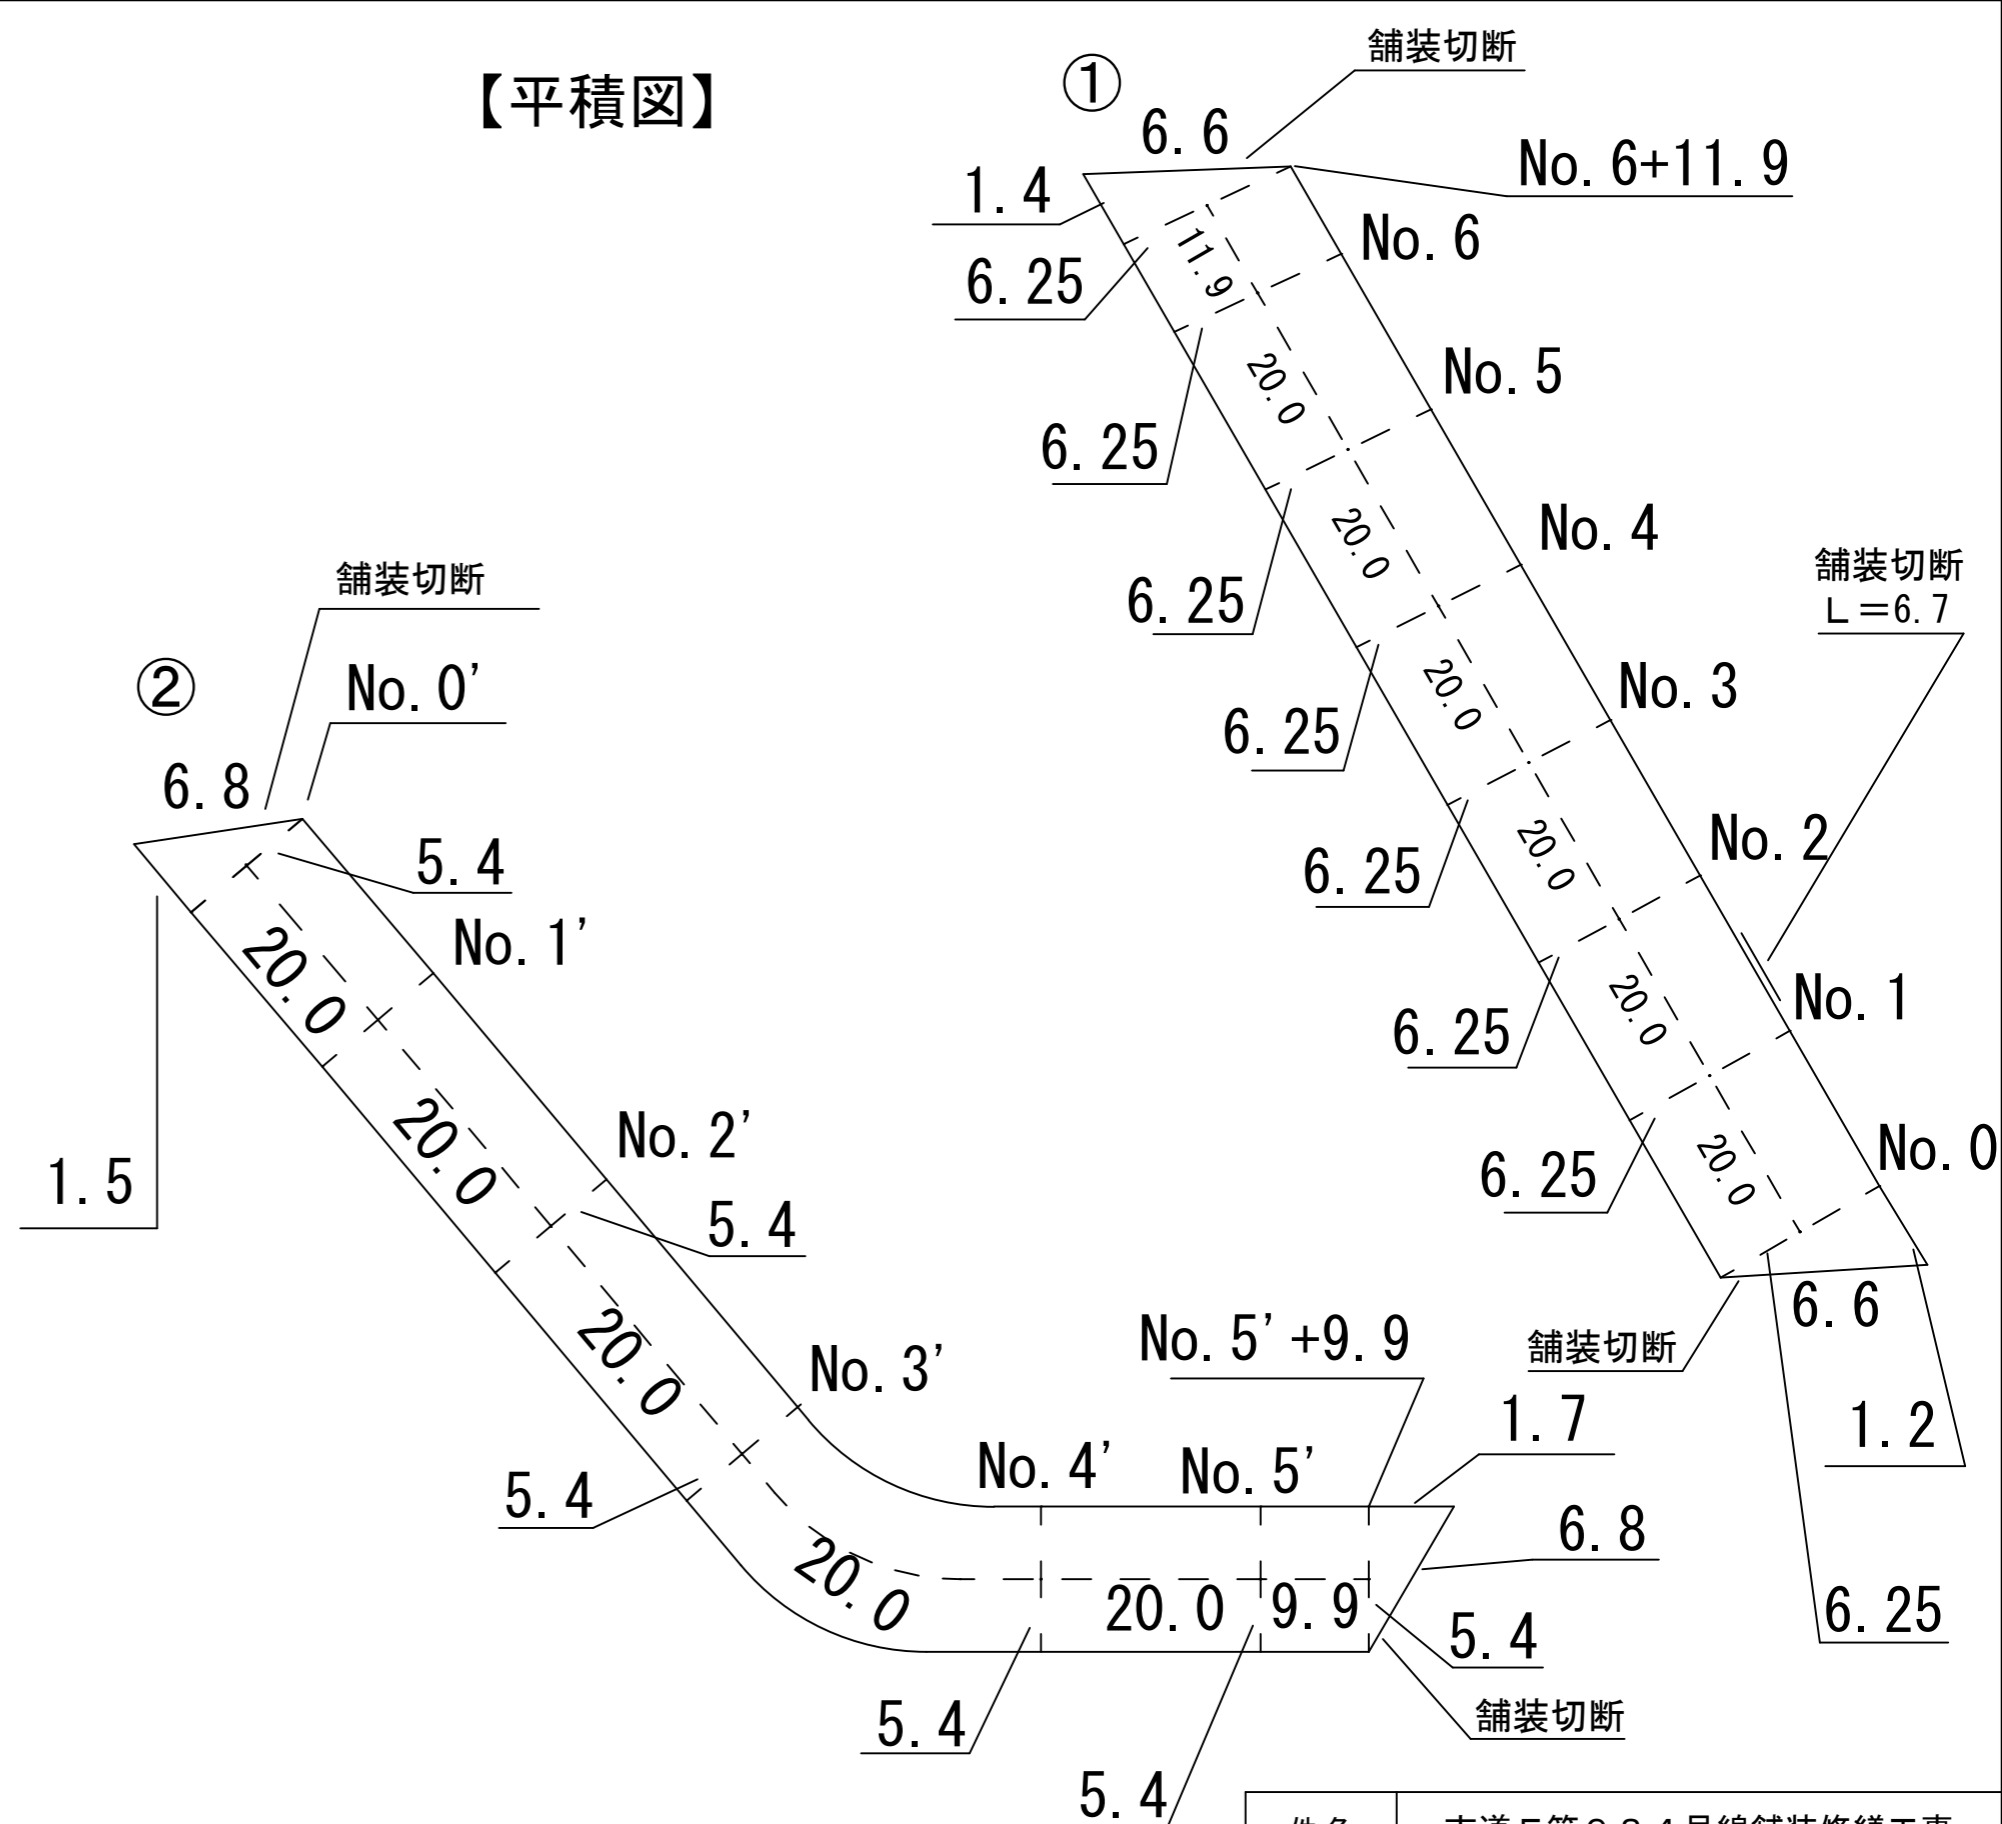

件名	市道F第984号線舗装修繕工事		
実施場所	狭山市 笹井一丁目 地内		
路線名	市道F第984号線		
図面名	平面図・平積図・施工断面図		
縮尺	FREE	図面番号	1 / 1
都市建設部 道路維持課			