
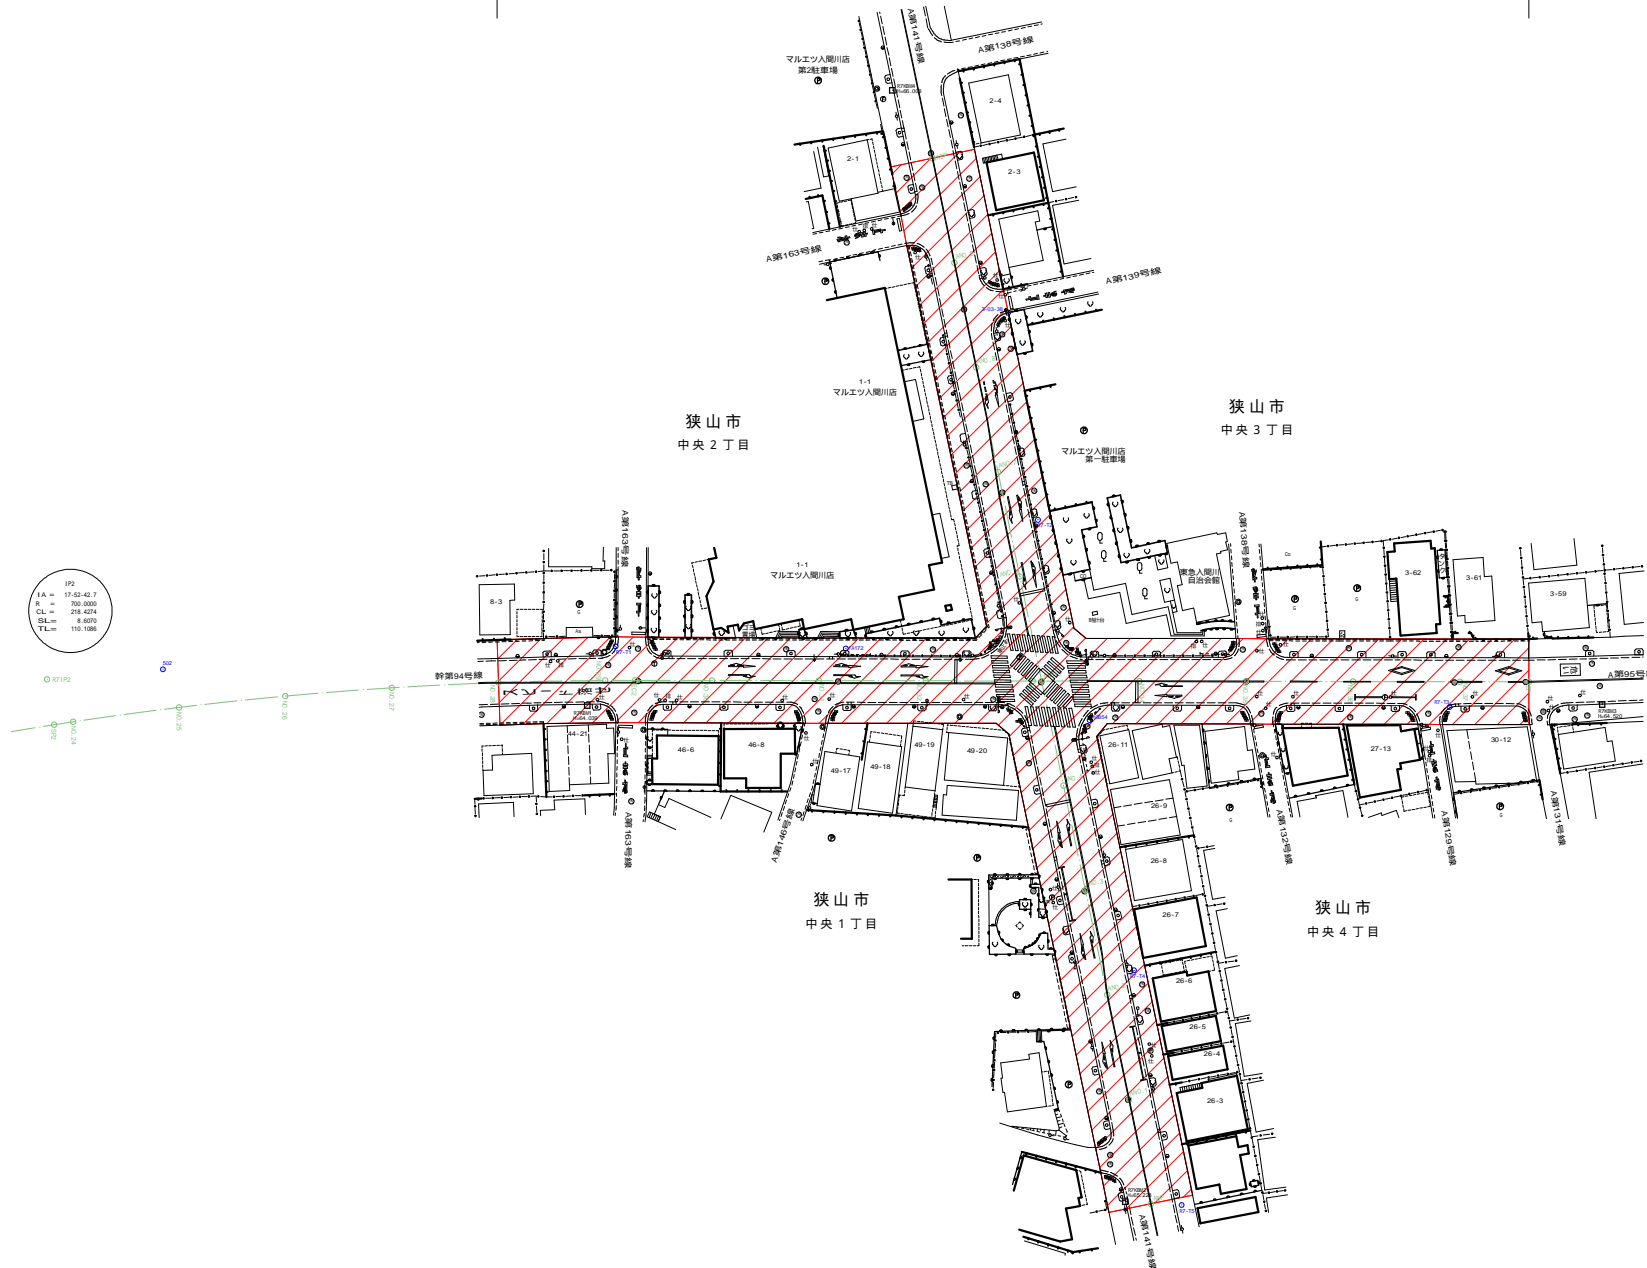


# 平面図 縮尺1:500(A1)

交差点詳細設計 1箇所、 CBR試験 4箇所

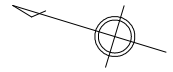

委託業務の名称	市道幹第94号線交差点詳細設計業務委託		
履行場所	狭山市中央1丁目外地区内		
図面名	平面図		
縮尺	S=1:500(A1)	図面番号	1
狭山市 都市建設部 道路整備課			