


# 平面図



業務延長 L=120.0m

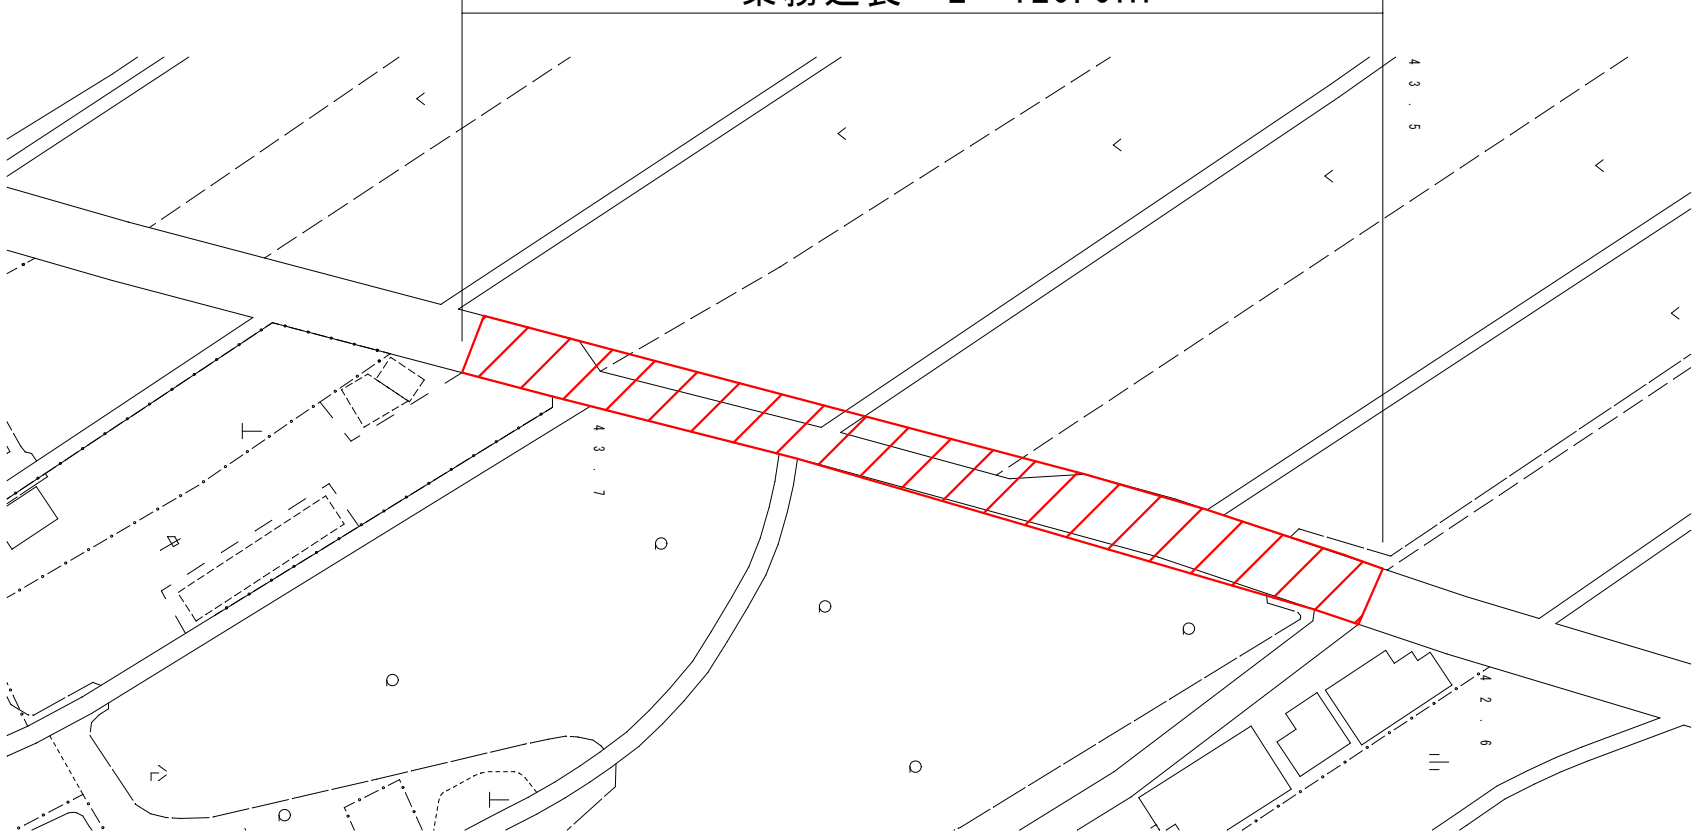

業務委託の名称	市道幹第21号線測量業務委託		
路線名	市道幹第21号線		
業務箇所	狭山市 大字中新田 地内		
図面名	計画平面図		
縮尺	A4 1/1000	図面番号	1 / 1
狭山市	都市建設部道路整備課		