

# 狭山市立中央中学校外 2 校体育館空調設備等整備工事

| 図 面 リ ス ト |                  |        |                 |       |                     |
|-----------|------------------|--------|-----------------|-------|---------------------|
| 中央中学校     |                  | 入間川中学校 |                 | 柏原中学校 |                     |
| 図面番号      | 図 面 名 称          | 図面番号   | 図 面 名 称         | 図面番号  | 図 面 名 称             |
| A－01      | 建築特記仕様書 1        | A－01   | 建築特記仕様書 1       | A－01  | 建築特記仕様書 1           |
| A－02      | 建築特記仕様書 2        | A－02   | 建築特記仕様書 2       | A－02  | 建築特記仕様書 2           |
| A－03      | 建築特記仕様書 3        | A－03   | 建築特記仕様書 3       | A－03  | 建築特記仕様書 3           |
| A－04      | 建築特記仕様書 4        | A－04   | 建築特記仕様書 4       | A－04  | 建築特記仕様書 4           |
| A－05      | 建築特記仕様書 5        | A－05   | 建築特記仕様書 5       | A－05  | 建築特記仕様書 5           |
| A－06      | 1階平面図            | A－06   | 建築特記仕様書 6       | A－06  | 建築特記仕様書 6           |
| A－07      | 2階平面図            | A－07   | 案内図・配置図兼参考仮設計画図 | A－07  | 案内図・配置図兼参考仮設計画図     |
| A－08      | 3階平面図            | A－08   | 1階平面図           | A－08  | 1階平面図               |
| A－09      | 屋内運動場展開図         | A－09   | 2階平面図           | A－09  | 2階平面図               |
| A－10      | 天井伏図             | A－10   | 断面詳細図1          | A－10  | 断面詳細図1              |
| A－11      | 矩計図              | A－11   | 断面詳細図2          | A－11  | 展開図                 |
| A－12      | 外構図              | A－12   | 展開図             | A－12  | 1 階天井伏図             |
| A－13      | 仮設計画（案）          | A－13   | 天井伏図            | A－13  | 屋外基礎詳細図             |
|           |                  | A－14   | 屋外基礎詳細図         |       |                     |
|           |                  |        |                 |       |                     |
| E－01      | 電気設備工事特記仕様書（1）   | E－01   | 電気設備工事特記仕様書（1）  | E－01  | 電気設備工事特記仕様書（1）      |
| E－02      | 電気設備工事特記仕様書（2）   | E－02   | 電気設備工事特記仕様書（2）  | E－02  | 電気設備工事特記仕様書（2）      |
| E－03      | 屋外配管図            | E－03   | 屋外配管図           | E－03  | 屋外配管図               |
| E－04      | 盤結線図             | E－04   | 盤結線図            | E－04  | 盤結線図                |
| E－05      | 幹線・空調電源設備 1 階平面図 | E－05   | 空調電源設備 1 階平面図   | E－05  | 空調電源設備 1 階平面図       |
| E－06      | 幹線・空調電源設備 2 階平面図 |        |                 | E－06  | 改修前・後 電灯弱電設備 1 階平面図 |
|           |                  |        |                 |       |                     |
| M－01      | 機械設備工事特記仕様書（1）   | M－01   | 機械設備工事特記仕様書（1）  | M－01  | 機械設備工事特記仕様書（1）      |
| M－02      | 機械設備工事特記仕様書（2）   | M－02   | 機械設備工事特記仕様書（2）  | M－02  | 機械設備工事特記仕様書（2）      |
| M－03      | 機械設備工事特記仕様書（3）   | M－03   | 機械設備工事特記仕様書（3）  | M－03  | 機械設備工事特記仕様書（3）      |
| M－04      | 配置図・案内図          | M－04   | 配置図・案内図         | M－04  | 配置図・案内図             |
| M－05      | 空調設備 機器表・系統図     | M－05   | 空調設備 機器表・系統図    | M－05  | 空調設備 機器表・系統図        |
| M－06      | 計装設備 系統図         | M－06   | 計装設備 系統図        | M－06  | 計装設備 系統図            |
| M－07      | 空調設備 1階平面図       | M－07   | 空調設備 1階平面図      | M－07  | 空調設備 1階平面図          |
| M－08      | 空調設備 2階平面図       | M－08   | 計装設備 1階平面図      | M－08  | 計装設備 1階平面図          |
| M－09      | 空調設備 3階平面図       | M－09   | 機器据付参考図（1）      | M－09  | 機器据付参考図             |
| M－10      | 計装設備 1～3階平面図     | M－10   | 機器据付参考図（2）      |       |                     |
| M－11      | 機器取付参考図          |        |                 |       |                     |
|           |                  |        |                 |       |                     |
|           |                  |        |                 |       |                     |
|           |                  |        |                 |       |                     |
|           |                  |        |                 |       |                     |

株 式 会 社 金 子 設 計

令和 8 年 6 月



[illegible]

[illegible]

[illegible]



| 鉄筋工事                   | ① 鉄筋   | 鉄筋の種類 (5.2.1) <table><tr><th colspan="3">種類の記号</th><th>呼 び 径 (mm)</th><th>備 考</th></tr><tr><td>○SD295</td><td>※</td><td>D16以下</td><td></td><td></td></tr><tr><td>・SD345</td><td>※</td><td>D19以上</td><td></td><td></td></tr><tr><td>・</td><td></td><td></td><td></td><td></td></tr><tr><td>・</td><td></td><td></td><td></td><td></td></tr></table> | 種類の記号      |                                                              |            | 呼 び 径 (mm) | 備 考                                                                                   | ○SD295                                                                                | ※                                                                                     | D16以下              |                                     |  | ・SD345   | ※ | D19以上   |  |              | ・ |       |  |              |  | ・     |  |  |  |  | 11<br>コン<br>クリ<br>ート<br>工<br>事 | 施工完了後の溶接部の試験<br>・外観試験<br>試験対象 ※全数<br>試験項目<br>・評定等の評価内容による<br>試験方法<br>・評定等の評価内容による<br>・超音波測定試験<br>試験対象<br>・抜取り<br>ロット<br>・1組の作業班が1日に行った溶接箇所で、最大200箇所程度とする<br>試験の箇所数<br>・1ロットに対して ( ) 箇所<br>・全数<br>試験項目 ※内部欠陥の検出<br>試験方法<br>※JIS Z 3063 (鉄筋コンクリート用異形棒傾溶接部の超音波測定方法及び判定基準) による<br>不合格となった場合の措置 | 11 寒中コンクリート<br>適用期間 ( 月 日～ 月 日) (6.11.1、2)<br>構造体強度補正値(S)を積算温度を基に定める場合<br>・図示による ( )、S= ( )・ | 12 暑中コンクリート<br>適用期間 ( 月 日～ 月 日)<br>構造体強度補正値(S)<br>※6N/mm <sup>2</sup> ・図示による ( )、S= ( )・ | 13 マスコンクリート<br>適用箇所<br>・図示による ( )<br>セメントの種類<br>・普通ポルトランドセメント<br>・中熱ポルトランドセメント<br>・低熱ポルトランドセメント<br>・高炉セメントB種<br>・フライアッシュセメントB種<br>・シリカセメント<br>混和材料の適用<br>・あり (・標準仕様書6.13.2(2)(7)による<br>・標準仕様書6.13.2(2)(4)による) | 14 無筋コンクリート<br>コンクリートの種類<br>※普通コンクリート<br>セメントの種類<br>※普通ポルトランドセメント、高炉セメントA種、シリカセメントA種又は<br>フライアッシュセメントA種<br>・高炉セメントB種 ㊤<br>・フライアッシュセメントB種 ㊦<br>設計基準強度 ※18 (N/mm <sup>2</sup> )<br>スランプ ※15cm又は18cm<br>適用箇所<br>※標準仕様書6.14.1(4)による箇所<br>・図示による ( ) | ⑤ コンクリートの<br>単位水量測定<br>実施要領<br>(1)単位水量の測定は、150mmに1回以上及び荷下し時に品質の異常が認められた時に実施する。<br>(2)単位水量の上限値は、標準仕様書6.3.2(4)(c)による。<br>(3)単位水量の管理目標値は次の通りとして、施工する。<br>1)測定した単位水量が、計画調合書の設計値(以下、「設計値」という。)±15kg/m <sup>3</sup> の範囲にある場合はそのまま施工する。<br>2)測定した単位水量が、設計値±15を超え±20kg/m <sup>3</sup> の範囲にある場合は、水量変動の原因を調査するとともに生コン製造者に改善を指示し、その運搬車の生コンは打設する。その後、設計値±15kg/m <sup>3</sup> 以内で安定するまで、運搬車の3台毎に1回、単位水量の測定を行う。<br>3)設計値±20kg/m <sup>3</sup> を超える場合は、生コンを打込まずに持ち帰らせ、水量変動の原因を調査するとともに生コン製造者に改善を指示しなければならない。その後の全運搬車の測定を行い設計値±20kg/m <sup>3</sup> 以内であることを確認する。更に、設計値±15kg以内で安定するまで、運搬車の3台毎に1回、単位水量の測定を行う。<br>4)3)の不合格生コンを確実に持ち帰ったことを確認する。<br>(4)単位水量管理についての記録を書面(計画調合書、製造管理記録、打込み時の外気温、コンクリート温度等)と写真により提出する。<br>(5)単位水量の測定方法は、高周波誘電加熱乾燥法(電子レンジ法)、7メー法又は静電容量測定法による。また、試験機関は該当コンクリート製造所以外の機関とする。 |
|------------------------|---|---|------------|--------------------------------------------------------------|------------|------------|---------------------------------------------------------------------------------------|---------------------------------------------------------------------------------------|---------------------------------------------------------------------------------------|--------------------|-------------------------------------|--|----------|---|---------|--|--------------|---|-------|--|--------------|--|-------|--|--|--|--|--------------------------------|---|----------------------------------------------------------------------------------------------|------------------------------------------------------------------------------------------|---|---|---|
| 種類の記号                  |   |   | 呼 び 径 (mm) | 備 考                                                          |            |            
| ○SD295                 | ※   | D16以下   |            |                                                              
| ・SD345                 | ※   | D19以上   |            |                                                              
| ・                      |   |   
| ・                      |   |   
| 2 溶接金網                 | 形状等 (5.2.2) <table><tr><th>種 類</th><th>種類の記号</th><th>網目の形状、寸法、鉄線の径 (mm)</th><th>使用 部 位</th></tr><tr><td>・溶接金網</td><td></td><td></td><td></td></tr><tr><td>・鉄筋格子</td><td></td><td></td><td></td></tr></table>   | 種 類   | 種類の記号      | 網目の形状、寸法、鉄線の径 (mm)                                           | 使用 部 位     | ・溶接金網      |                                                                                       |                                                                                       |                                                                                       | ・鉄筋格子              |                                     |  
| 種 類                    | 種類の記号   | 網目の形状、寸法、鉄線の径 (mm)   | 使用 部 位     |                                                              |            
| ・溶接金網                  |   |   
| ・鉄筋格子                  |   |   
| ④ 鉄筋の継手                | 鉄筋の継手方法等 (5.3.4) <table><tr><th colspan="2">部 位</th><th>継 手 方 法</th><th>呼 び 径 (mm)</th></tr><tr><td rowspan="2">柱、梁の主筋</td><td>・ガス圧接</td><td>・機械式継手</td><td>※D19以上</td></tr><tr><td>・溶接継手</td><td></td><td></td></tr><tr><td colspan="2">耐力壁の鉄筋</td><td>・重ね継手</td><td></td></tr><tr><td colspan="2">基礎、耐力スラブ、土圧壁</td><td>・重ね継手</td><td></td></tr><tr><td colspan="2">その他の鉄筋(機械基礎)</td><td>○重ね継手</td><td></td></tr></table>   | 部 位   |            | 継 手 方 法                                                      | 呼 び 径 (mm) | 柱、梁の主筋     | ・ガス圧接                                                                                 | ・機械式継手                                                                                | ※D19以上                                                                                | ・溶接継手              |                                     |  | 耐力壁の鉄筋   |   | ・重ね継手   |  | 基礎、耐力スラブ、土圧壁 |   | ・重ね継手 |  | その他の鉄筋(機械基礎) |  | ○重ね継手 |  |  |  |  |                                |   |                                                                                              |                                                                                          |   |   |   |
| 部 位                    |   | 継 手 方 法   | 呼 び 径 (mm) |                                                              |            
| 柱、梁の主筋                 | ・ガス圧接   | ・機械式継手   | ※D19以上     |                                                              |            
|                        | ・溶接継手   |   |            
| 耐力壁の鉄筋                 |   | ・重ね継手   |            |                                                              
| 基礎、耐力スラブ、土圧壁           |   | ・重ね継手   |            |                                                              
| その他の鉄筋(機械基礎)           |   | ○重ね継手   |            |                                                              
| ④ 鉄筋の定着                | 鉄筋の定着長さ (5.3.4)<br>・図示による ( )<br>機械式定着工法<br>適用箇所<br>・図示による ( )<br>種類<br>・摩擦圧接接合<br>・螺合グラウト固定<br>・飯合グラウト固定<br>工法<br>※第三者機関の評定等を取得している工法とする<br>必要定着長さ<br>※評定等の評価内容による<br>補強筋形状<br>※評定等の評価内容による<br>かぶり厚さ<br>※評定等の評価内容による<br>品質確認<br>※評定等の評価内容による<br>検査<br>※評定等の評価内容による   |   |            
| ⑤ 鉄筋のかぶり厚さ及び間隔(溶接金網含む) | 鉄筋の余長の長さ<br>構造関係共通図(配筋標準図)による。これによらない箇所は図示による。<br>(5.3.5)<br>最小かぶり厚さ(目地底から算出を行う)<br>※図示による(構造関係共通図(配筋標準図)4(1)表4.1)<br>・図示による ( )<br>柱及び梁の主筋にD29以上の使用<br>・あり 適用箇所 ( )<br>主筋のかぶり厚さを径の1.5倍以上確保する<br>耐久性上不利な部分(塩害等を受けるおそれのある部分等)<br>・あり 適用箇所 ( )<br>・最小かぶり厚さに加える厚さ ( )mm   |   |            
| ⑥ 各部配筋                 | ※図示による (5.3.7)   |   |            
| 7 ガス圧接                 | 圧接完了後の圧接部の試験 (5.4.10)<br>外観試験<br>※行う (全ての圧接部)<br>抜取試験<br>※超音波探傷試験(試験方法 標準仕様書5.4.10(4)(a)による)<br>・引張試験<br>試験方法 ※標準仕様書5.4.10(4)(b)による   |   |            
| 8 機械式継手                | 適用箇所 (5.5.3、5)<br>・図示による ( )<br>H12建告第1463号に適合する性能<br>・A級<br>種類<br>・ねじ式鉄筋継手<br>充填方式<br>・無機グラウト方式<br>・有機グラウト方式<br>・端部ねじ加工継手<br>・モルタル充填式継手<br>工法<br>※第三者機関の評定等を取得している工法<br>鉄筋相互のあき<br>※評定等の評価内容による<br>品質の確認<br>※評定等の評価内容による<br>検査<br>※評定等の評価内容による<br>施工完了後の継手部の試験<br>・外観試験<br>試験対象 ※全数<br>試験項目<br>・評定等の評価内容による<br>試験方法<br>・評定等の評価内容による<br>・超音波測定試験<br>試験対象<br>・抜取り<br>ロット<br>・1組の作業班が1日に行った継手箇所で、最大200箇所程度とする<br>試験の箇所数<br>・1ロットに対して ( ) 箇所<br>・全数<br>試験項目 ※挿入長さ<br>試験方法<br>※JIS Z 3064 (鉄筋コンクリート用機械式継手の鉄筋挿入長さの超音波測定方法及び判定基準) による<br>不合格となった場合の措置 |   |            
| 9 溶接継手                 | 適用箇所 (5.5.3、5)<br>・図示による ( )<br>H12建告第1463号に適合する性能<br>・A級<br>溶接継手の工法<br>・図示による ( )<br>鉄筋相互のあき<br>・標準仕様書5.3.5(4)による<br>・評定等の評価内容による<br>・図示による ( )   |   |            
|                        |   
| 摘 要                    |   | 設 計 年 月 日   |            | 株 式 会 社 金 子 設 計                                              |            |            | 総 括                                                                                   | 設 計                                                                                   | 製 図                                                                                   | 縮 尺                | 工 事 名 称                             |  | 図 名      |   | 図 面 番 号 |  |              |   |       |  |              |  |       |  |  |  |  |                                |   |                                                                                              |                                                                                          |   |   |   |
|                        |   |   |            | 事務所登録 一級建築士事務所 埼玉県知事登録(11)第577号<br>管理建築士 一級建築士 第333287号 木村邦房 |            |            |  |  |  | A1:S=NS<br>A3:S=NS | 狭山市立中央中学校外2校体育館空調設備等整備工事<br>(中央中学校) |  | 建築特記仕様書5 |   | A-05    |  |              |   |       |  |              |  |       |  |  |  |  |                                |   |                                                                                              |                                                                                          |   |   |   |

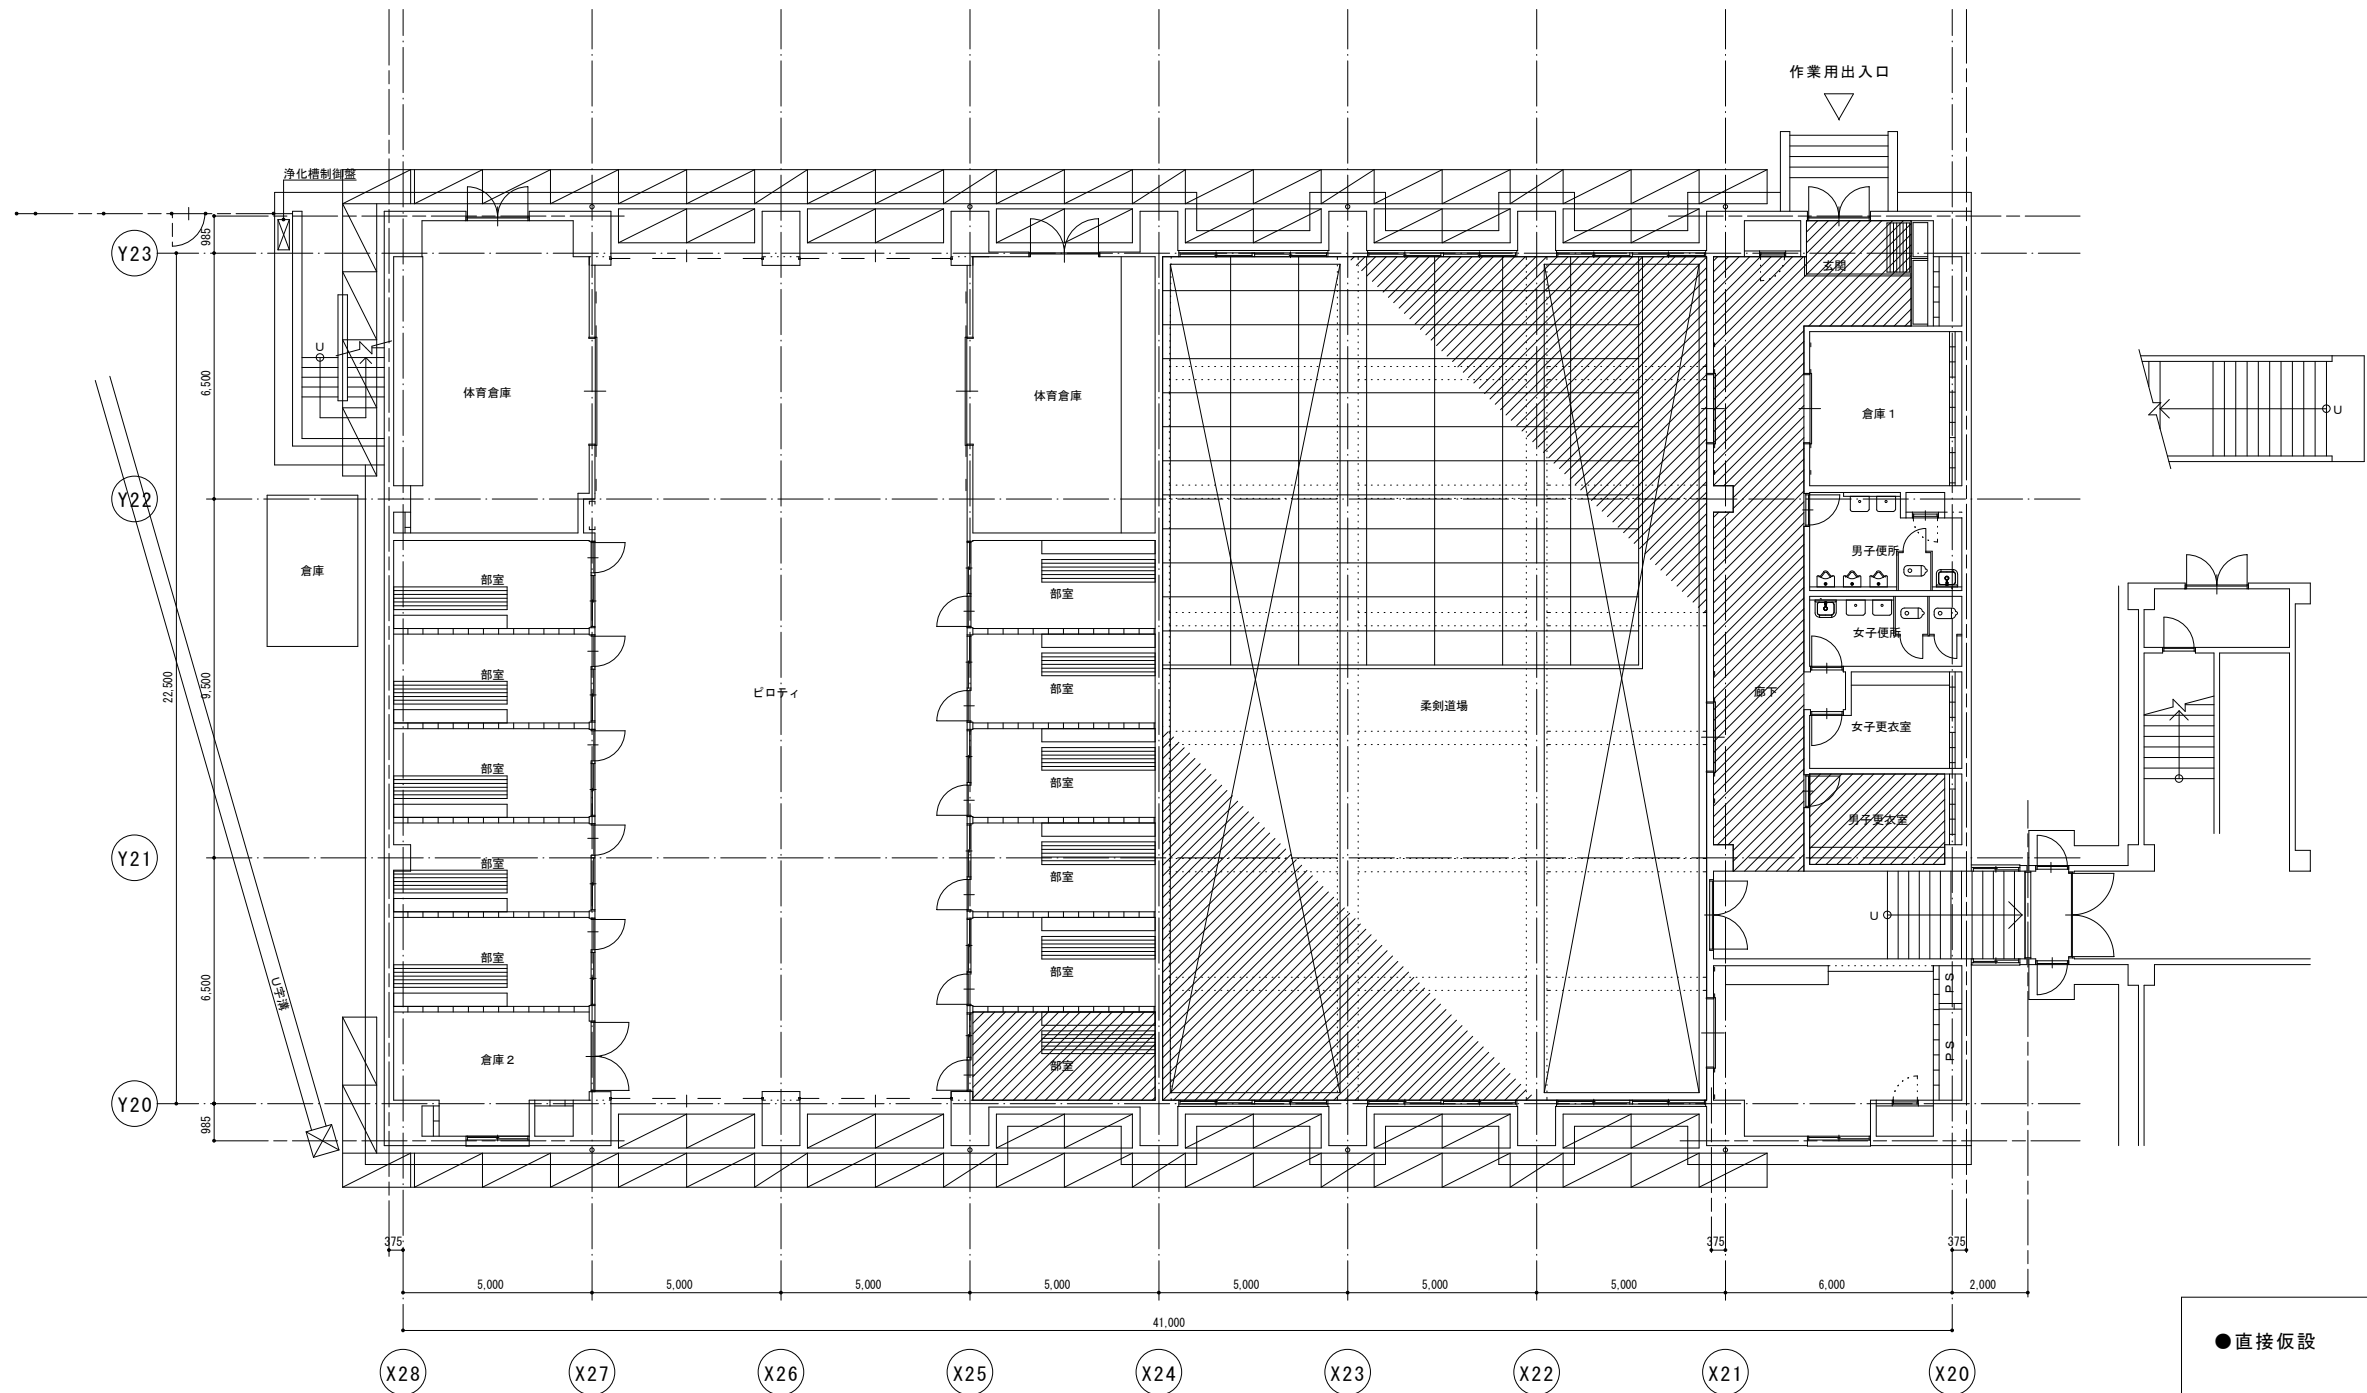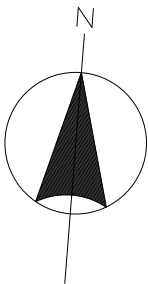

1階平面図 S=1/100

●直接仮設



: 外部足場（くさび式）を示す。  
高さH=12.55m




: 床養生範囲を示す。




: 柔剣道場内、内部足場組範囲を示す。  
※足場下合板厚12敷 4.5m×22.0m 2箇所

| 摘要 | 設計年月日 | 株式会社金子設計                                                     | 総括 | 設計 | 製図 | 縮尺                       | 工事名称                                | 図名    | 図面番号 |
|----|-------|--------------------------------------------------------------|----|----|----|--------------------------|-------------------------------------|-------|------|
|    |       | 事務所登録 一級建築士事務所 埼玉県知事登録(11)第577号<br>管理建築士 一級建築士 第333287号 木村邦房 |    |    |    | A1:S=1/100<br>A3:S=1/200 | 狭山市立中央中学校外2校体育館空調設備等整備工事<br>(中央中学校) | 1階平面図 | A-06 |

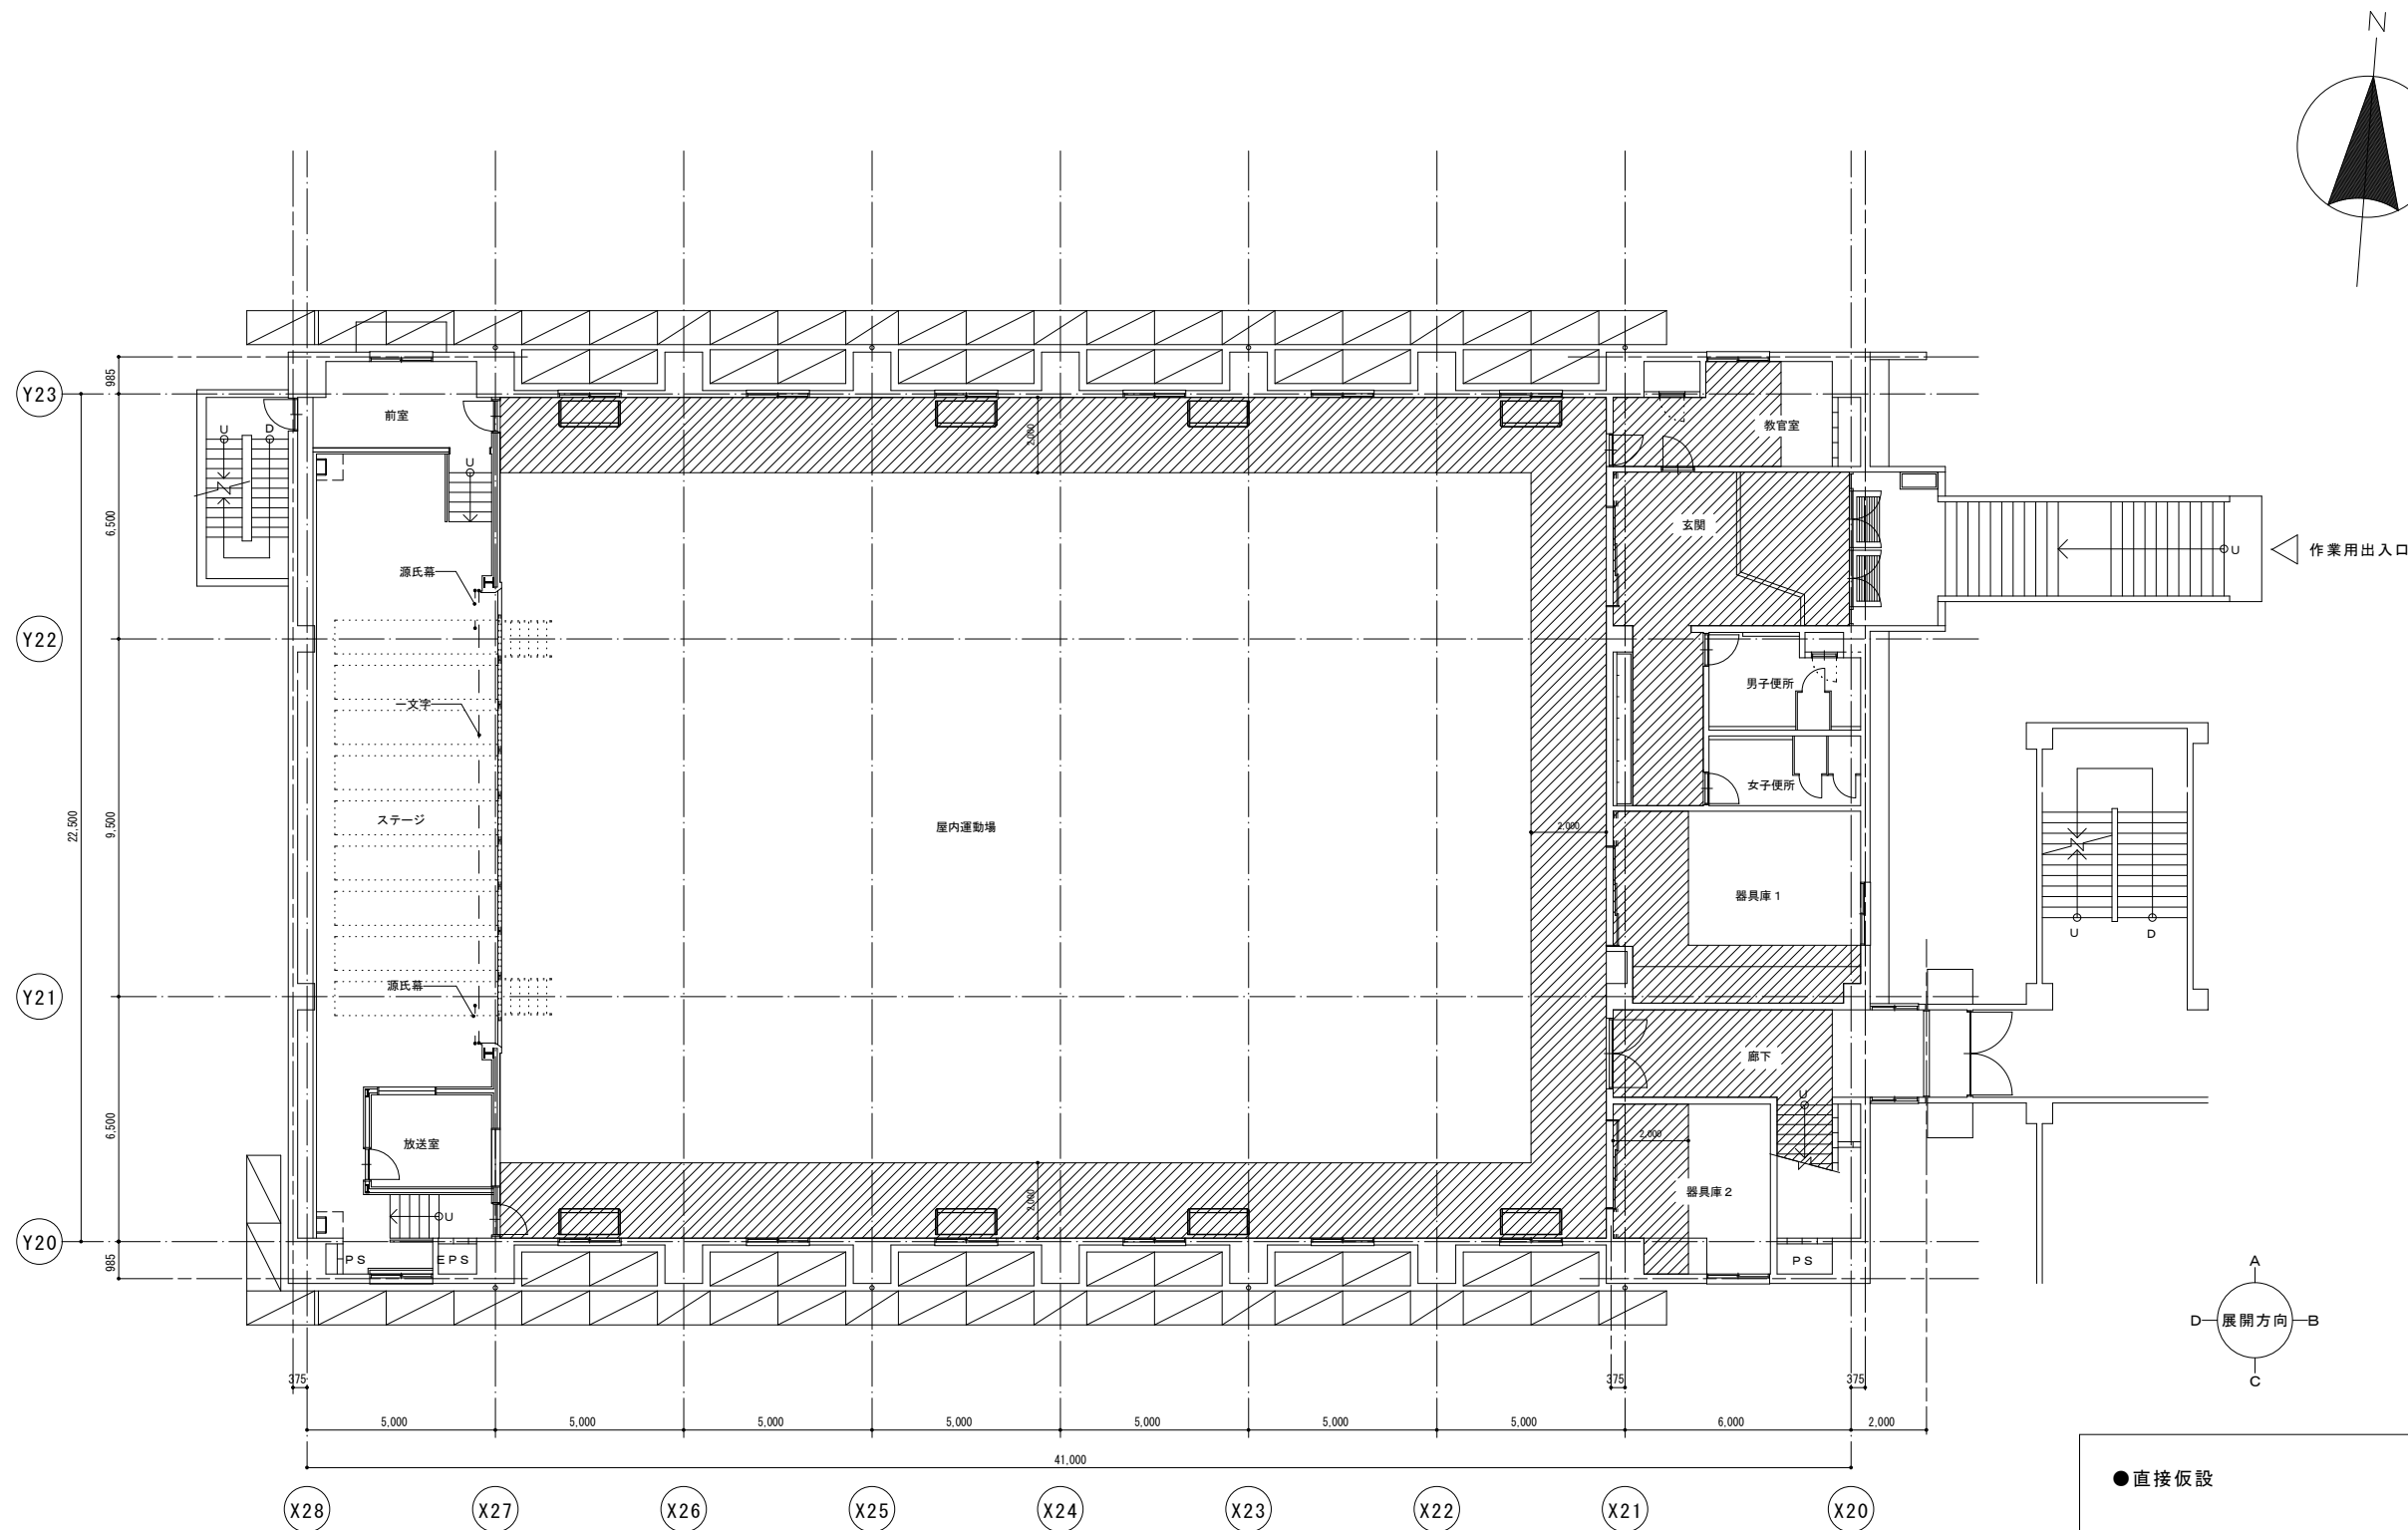


2階平面図 S=1/100

●直接仮設

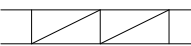 : 外部足場（くさび式）を示す。  
高さH=12.55m


 : 床養生範囲を示す。

| 摘要 | 設計年月日 | 株式会社金子設計                                                     | 総括                                                                                    | 設計                                                                                    | 製図                                                                                    | 縮尺                       | 工事名称                                | 図名    | 図面番号 |
|----|-------|--------------------------------------------------------------|---------------------------------------------------------------------------------------|---------------------------------------------------------------------------------------|---------------------------------------------------------------------------------------|--------------------------|-------------------------------------|-------|------|
|    |       | 事務所登録 一級建築士事務所 埼玉県知事登録(11)第577号<br>管理建築士 一級建築士 第333287号 木村邦房 |  |  |  | A1:S=1/100<br>A3:S=1/200 | 狭山市立中央中学校外2校体育館空調設備等整備工事<br>(中央中学校) | 2階平面図 | A-07 |

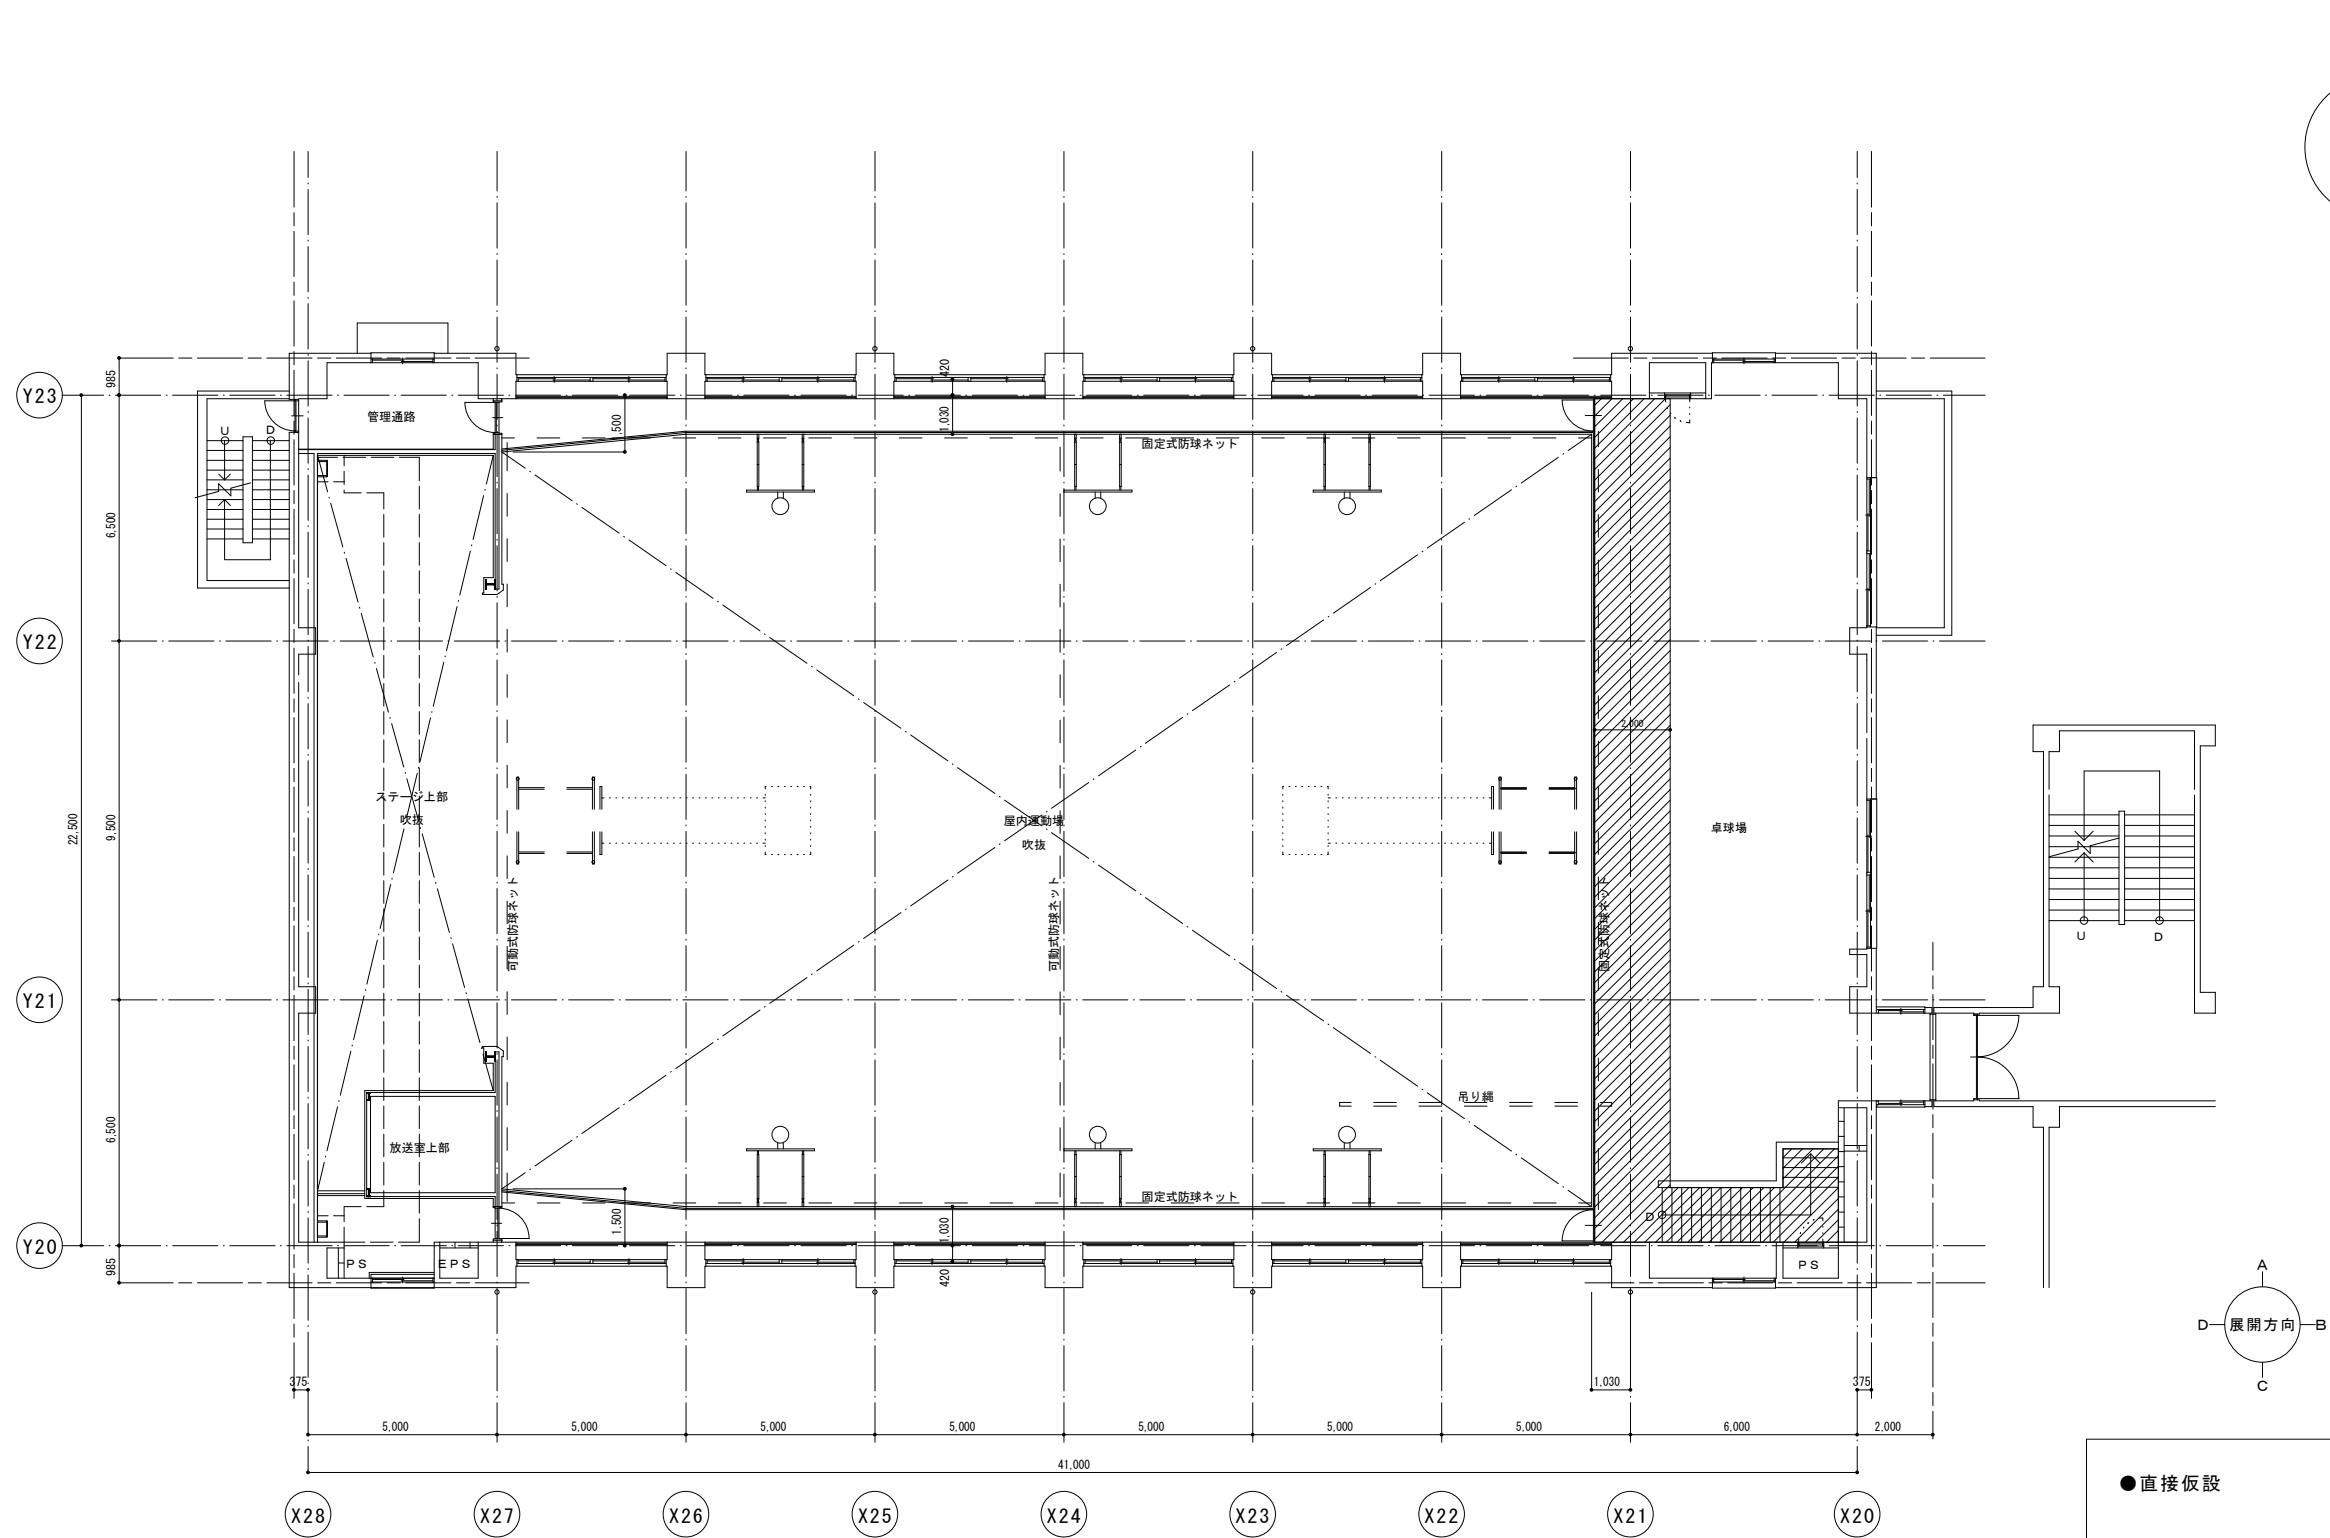

3階平面図 S=1/100

●直接仮設

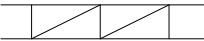

: 外部足場 (くさび式) を示す。  
高さH=12.55m



: 床養生範囲を示す。

| 摘要 | 設計年月日 | 株式会社金子設計                                                     | 総括 | 設計 | 製図 | 縮尺                       | 工事名称                                | 図名    | 図面番号 |
|----|-------|--------------------------------------------------------------|----|----|----|--------------------------|-------------------------------------|-------|------|
|    |       | 事務所登録 一級建築士事務所 埼玉県知事登録(11)第577号<br>管理建築士 一級建築士 第333287号 木村邦房 |    |    |    | A1:S=1/100<br>A3:S=1/200 | 狭山市立中央中学校外2校体育館空調設備等整備工事<br>(中央中学校) | 3階平面図 | A-08 |



展開図 A 面 1/100




展開図 B 面 1/100

：空調機用防球カゴ（機械設備工事）  
（天吊）




展開図 C 面 1/100

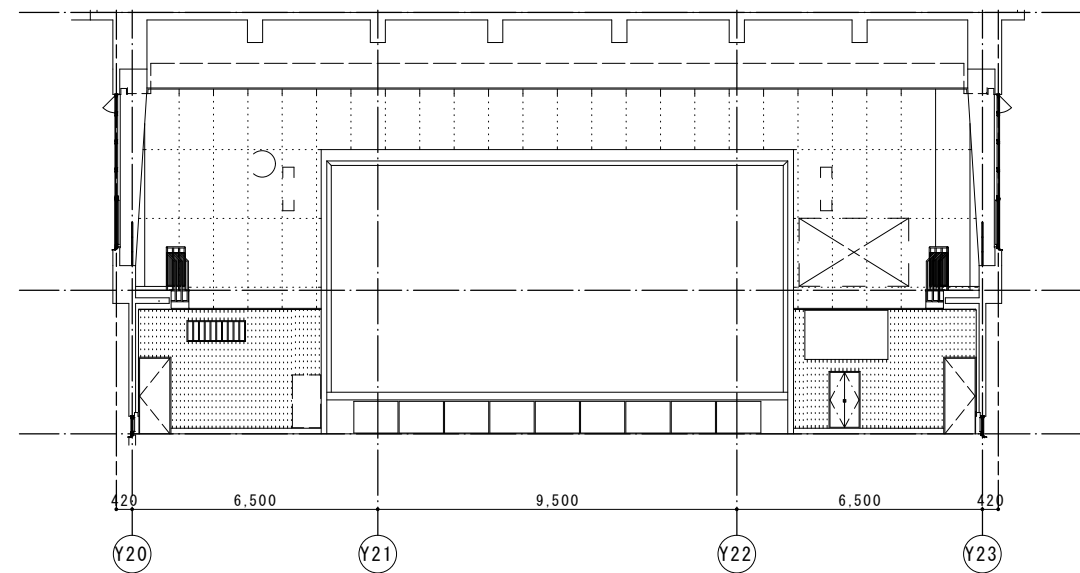


展開図 D 面 1/100

| 摘要 | 設計年月日 | 株式会社金子設計                                                     | 総括 | 設計 | 製図 | 縮尺                       | 工事名称                                | 図名       | 図面番号 |
|----|-------|--------------------------------------------------------------|----|----|----|--------------------------|-------------------------------------|----------|------|
|    |       | 事務所登録 一級建築士事務所 埼玉県知事登録(11)第577号<br>管理建築士 一級建築士 第333287号 木村邦房 |    |    |    | A1:S=1/100<br>A3:S=1/200 | 狭山市立中央中学校外2校体育館空調設備等整備工事<br>(中央中学校) | 屋内運動場展開図 | A-09 |

1 階天井伏図 S=1/100

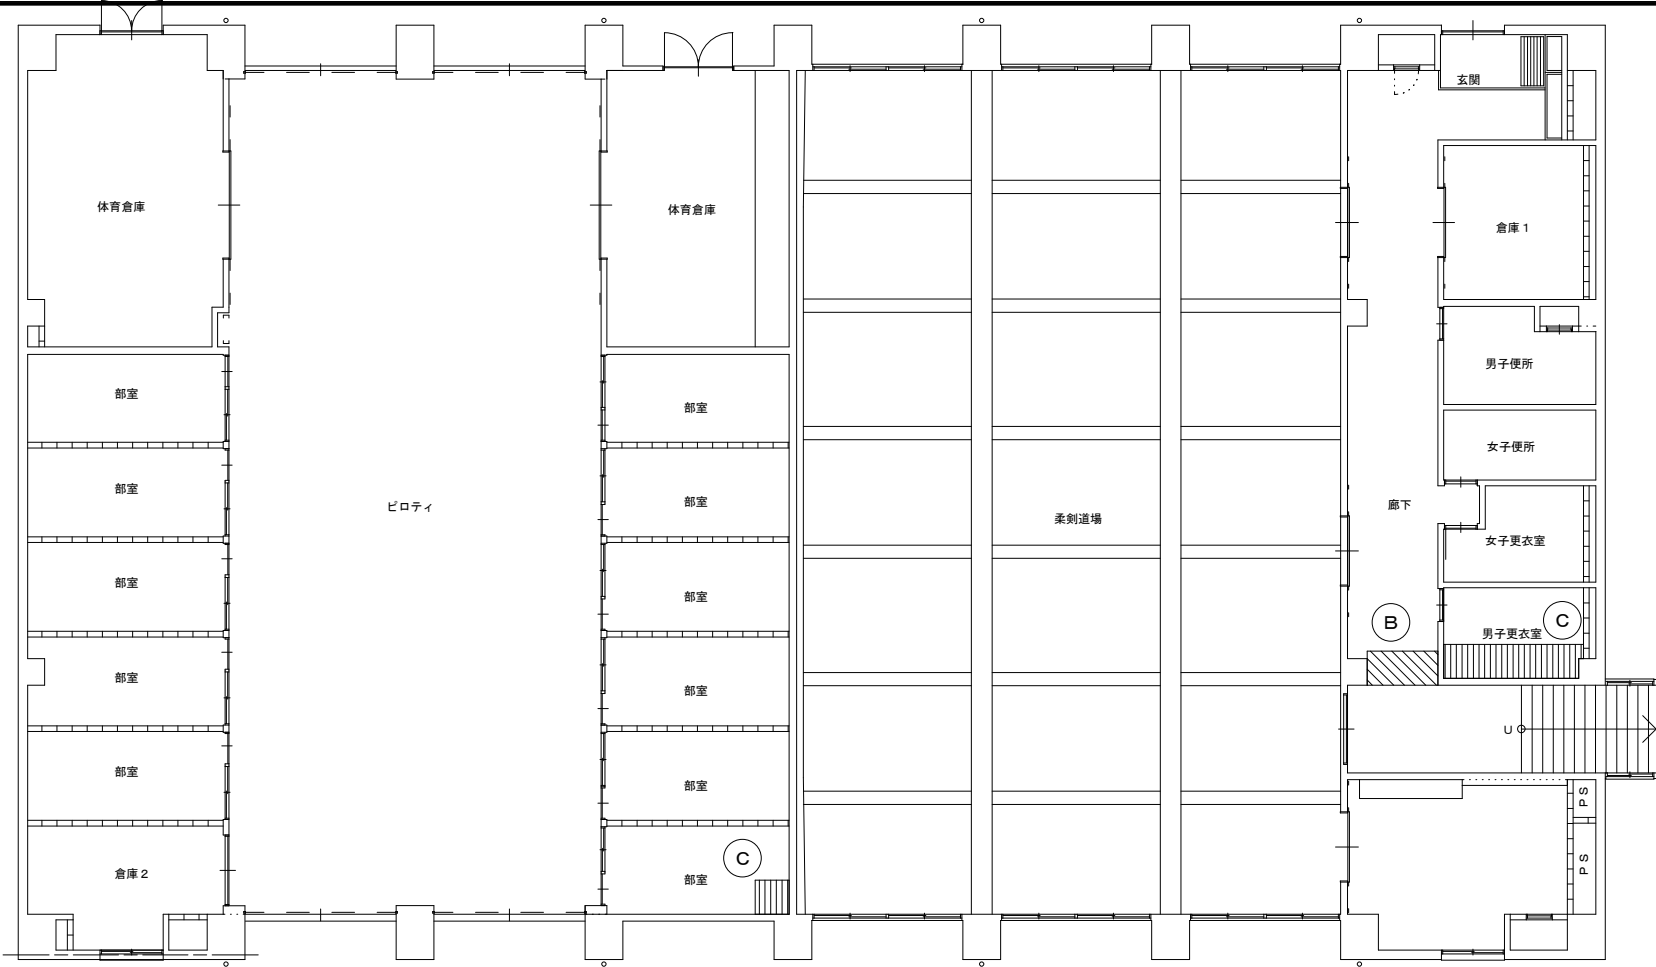

2 階天井伏図 S=1/100

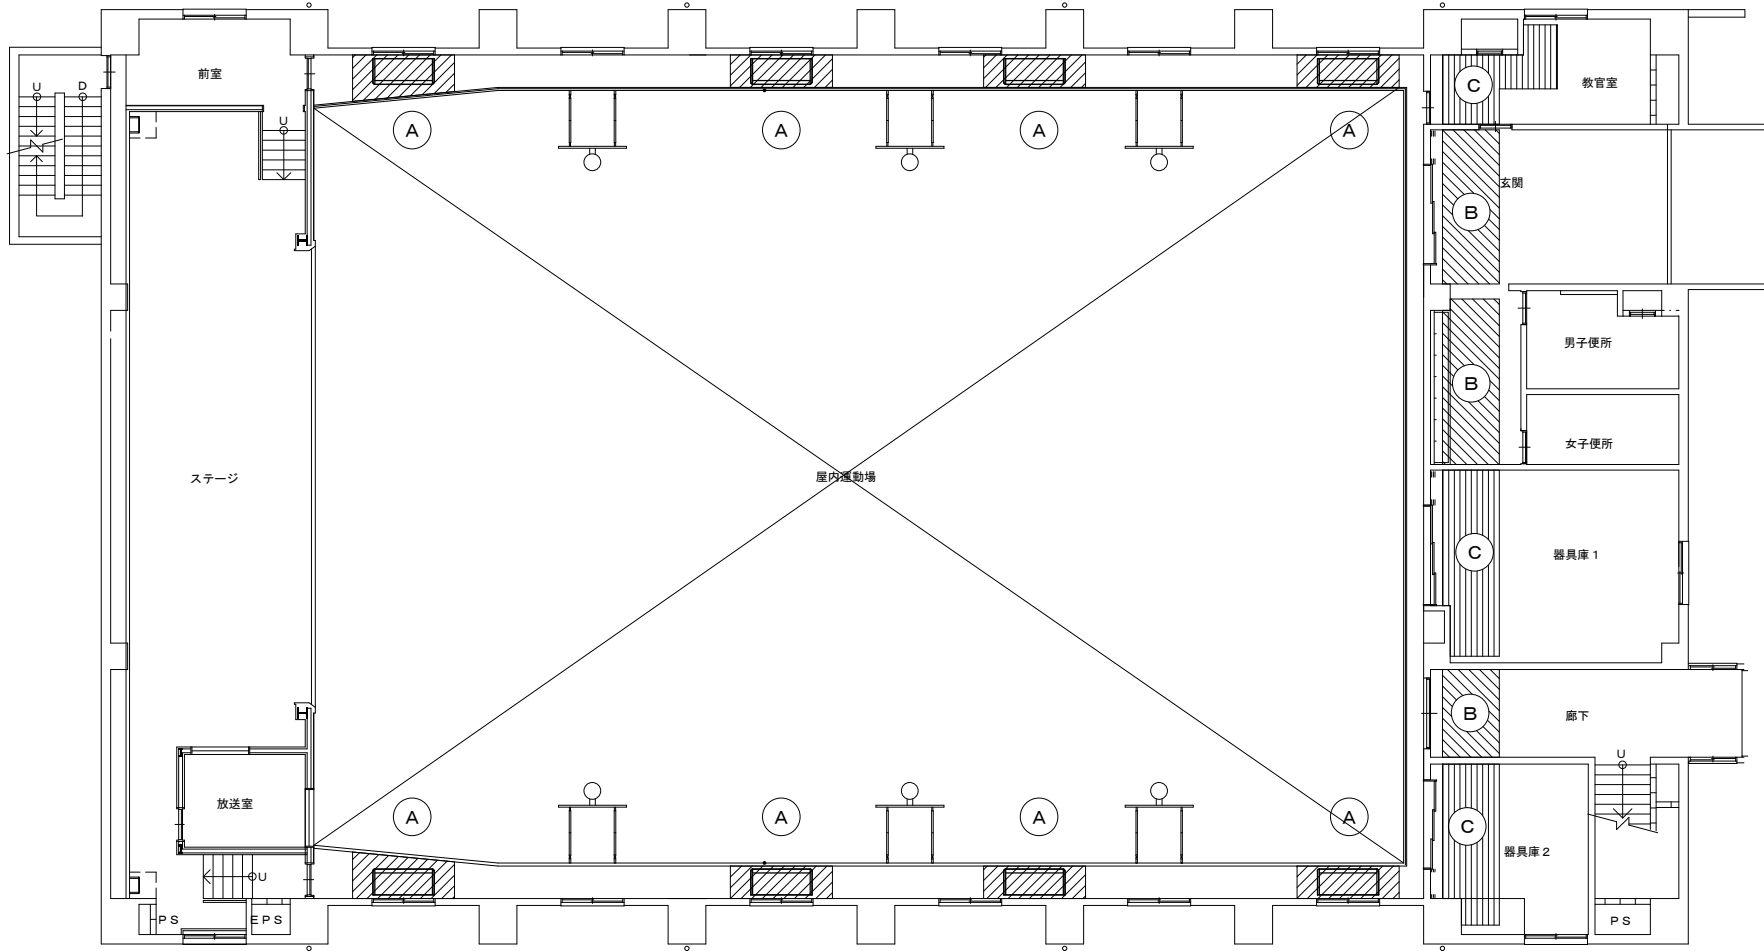

●天井面一部改修



: 天井仕上撤去新設 (野縁下地再利用)  
穿孔ラワン合板厚5.5 目透し貼 SOP




: 天井仕上撤去新設 (LGS下地共)  
岩綿吸音板厚12.0+PB厚9.5捨貼




: 天井仕上撤去新設 (LGS下地共)  
PB厚9.5 目透し貼 EP

| 摘要 | 設計年月日 | 株式会社金子設計                                                     | 総括設計製図縮尺                                   | 工事名称                                | 図名   | 図面番号 |
|----|-------|--------------------------------------------------------------|--------------------------------------------|-------------------------------------|------|------|
|    |       | 事務所登録 一級建築士事務所 埼玉県知事登録(11)第577号<br>管理建築士 一級建築士 第333287号 木村邦房 | 木村邦房 木村邦房 木村邦房<br>A1:S=1/100<br>A3:S=1/200 | 狭山市立中央中学校外2校体育館空調設備等整備工事<br>(中央中学校) | 天井伏図 | A-10 |

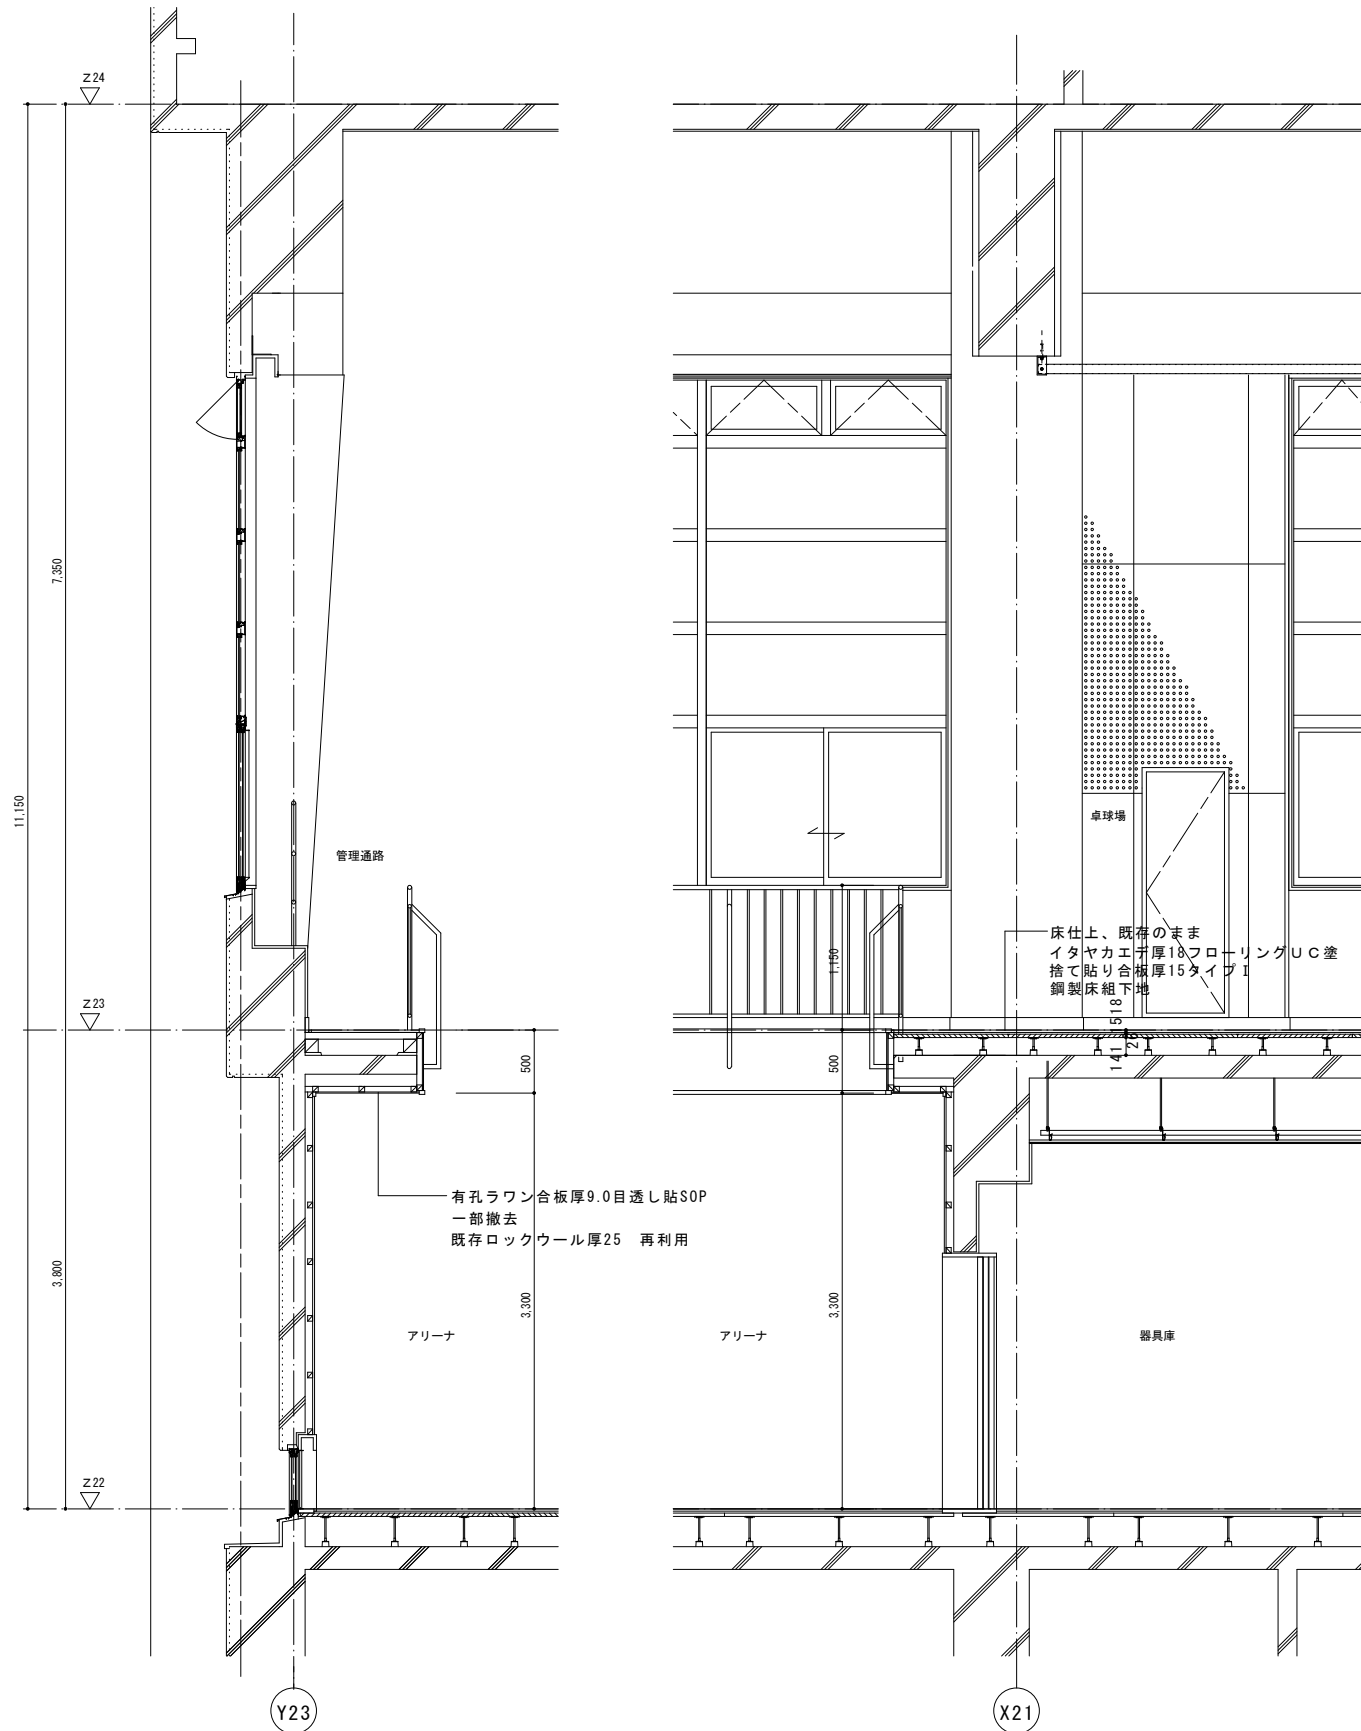


Y 1 通り矩計図（改修前） 1 / 30

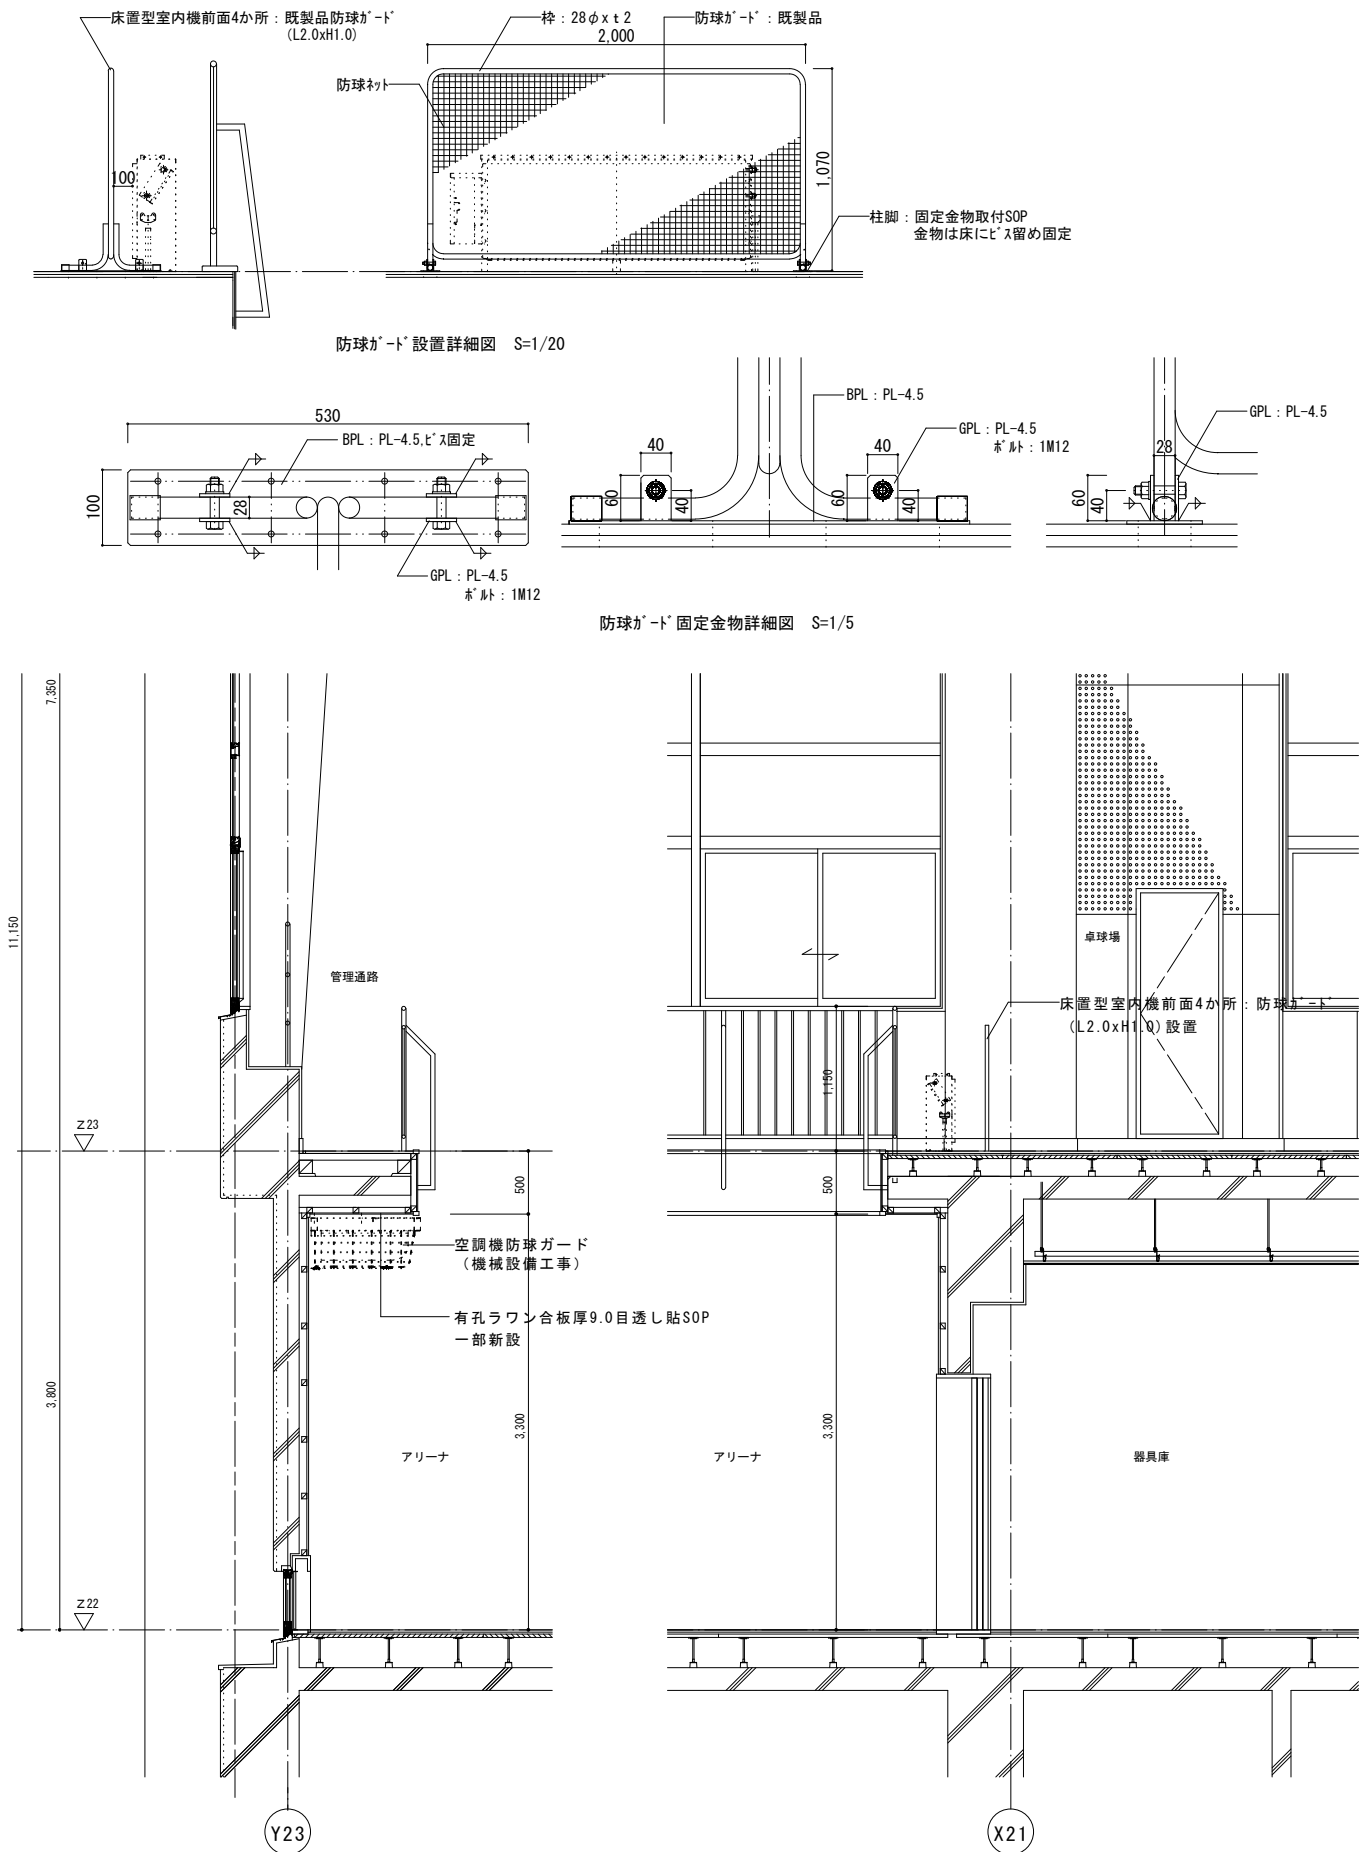

Y 1 通り矩計図（改修後） 1 / 30




| 摘要 | 設計年月日 | 株式会社金子設計                                                     | 総括 | 設計 | 製図 | 縮尺                     | 工事名称                                | 図名  | 図面番号 |
|----|-------|--------------------------------------------------------------|----|----|----|------------------------|-------------------------------------|-----|------|
|    |       | 事務所登録 一級建築士事務所 埼玉県知事登録(11)第577号<br>管理建築士 一級建築士 第333287号 木村邦房 | 木村 | 木村 | 木村 | A1:S=1/30<br>A3:S=1/60 | 狭山市立中央中学校外2校体育館空調設備等整備工事<br>(中央中学校) | 矩計図 | A-11 |

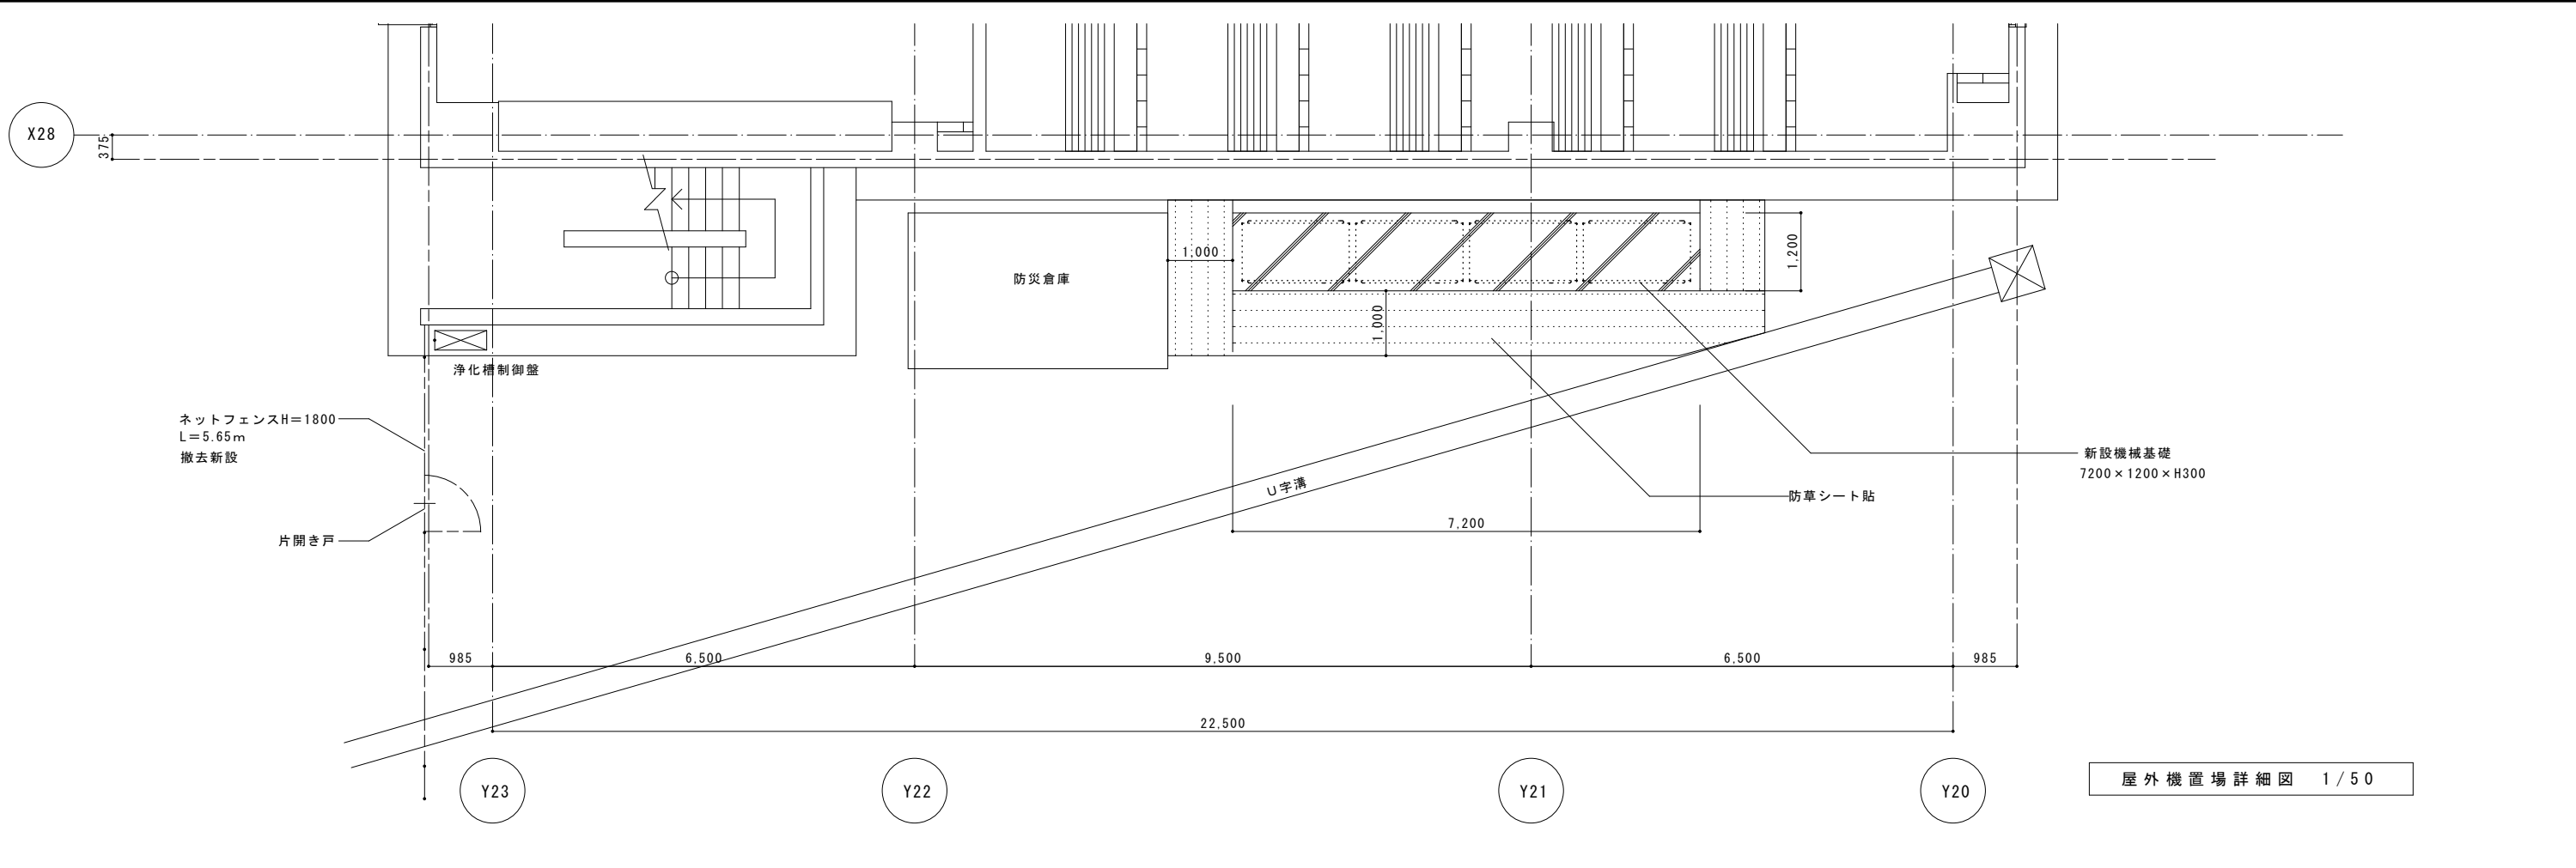

ネットフェンス（H＝1800）詳細図 S=1/20

空調機械基礎断面図 S=1/20

防草シート詳細図 S＝1／20

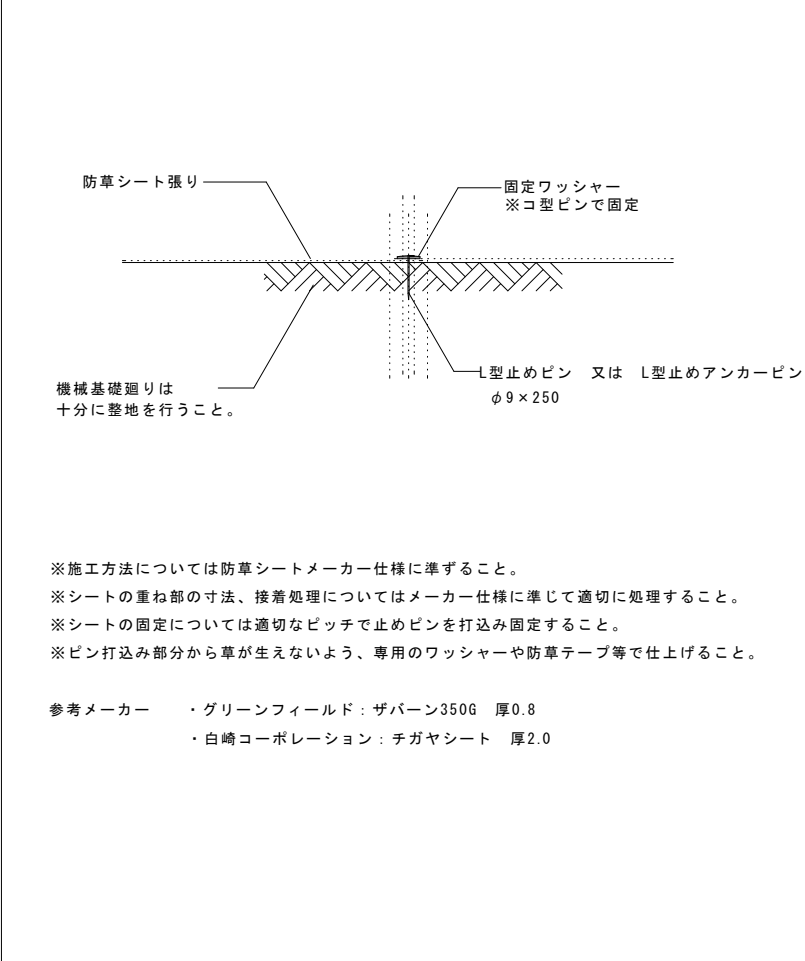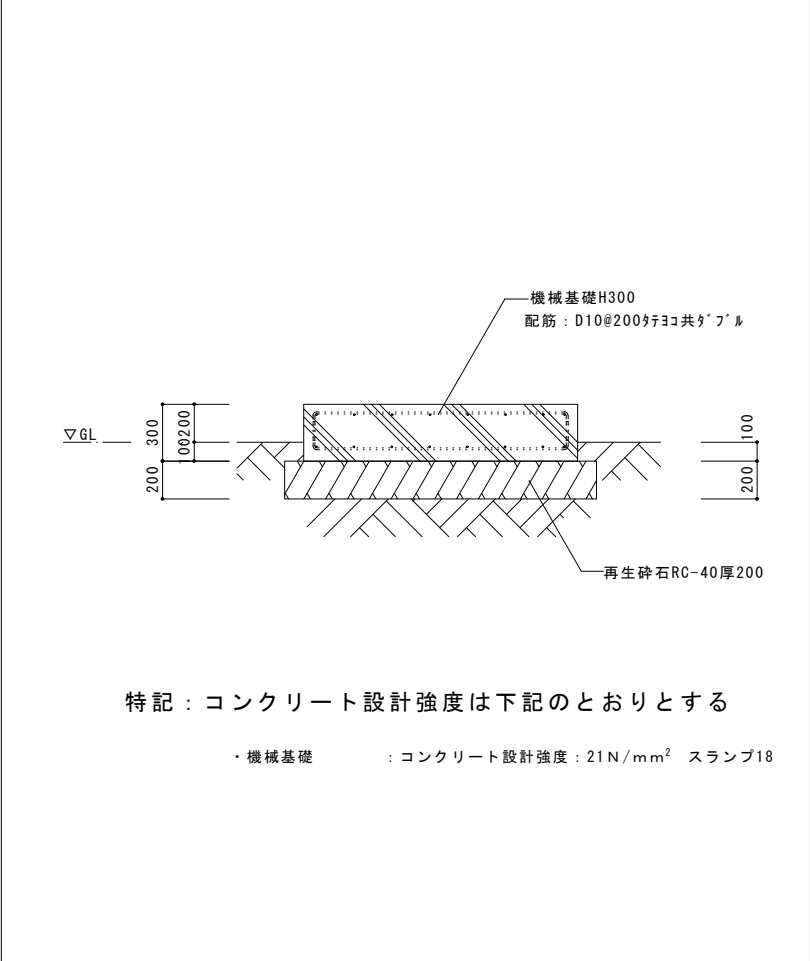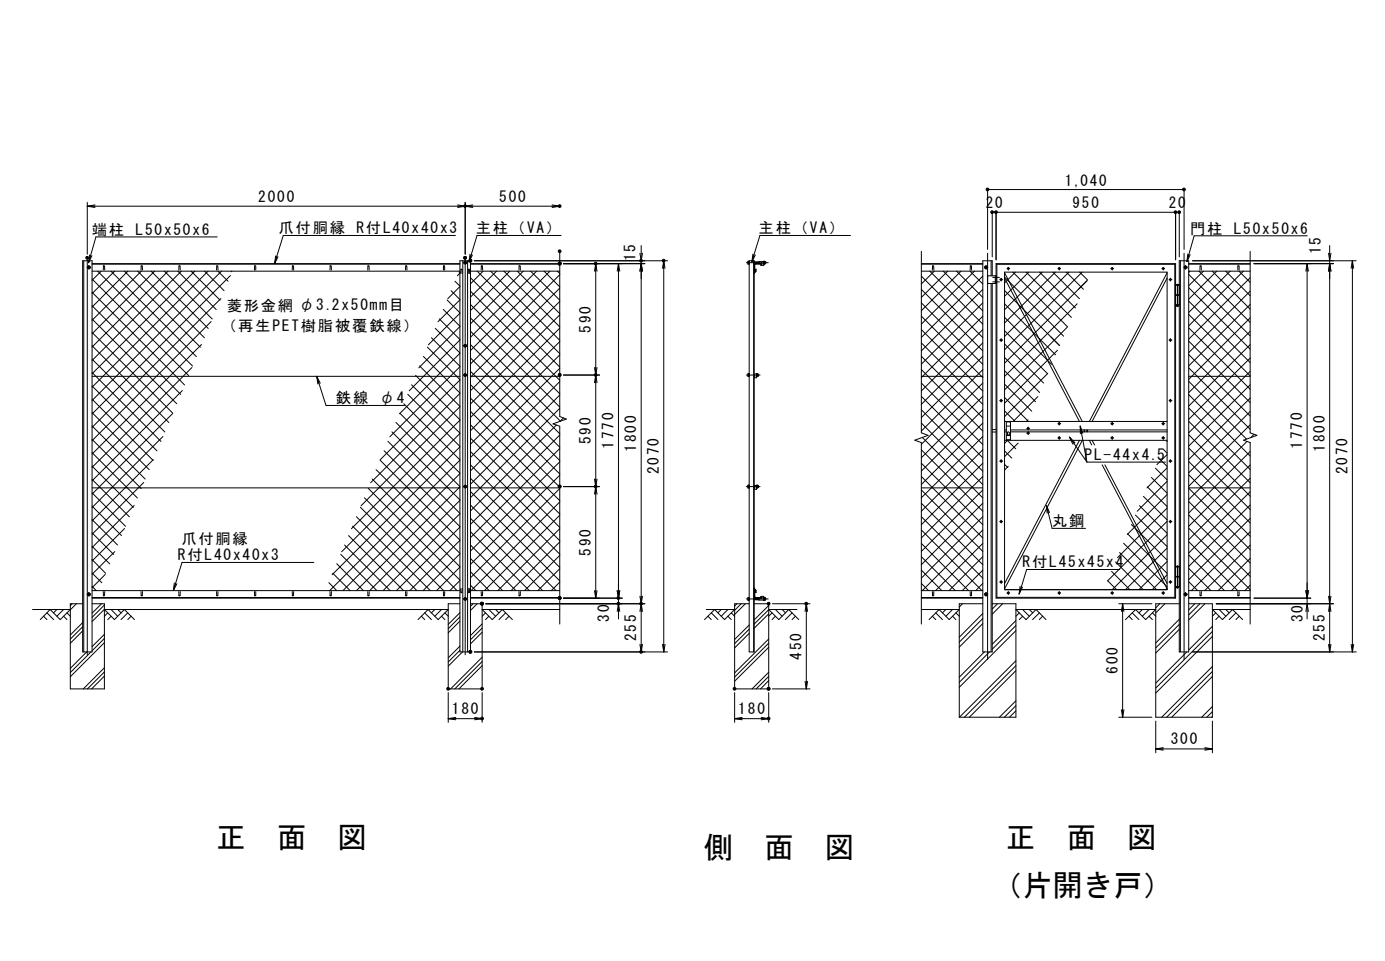

| 摘 要 | 設計年月日 | 株 式 会 社 金 子 設 計                                              | 総 括 | 設 計 | 製 図 | 縮 尺                           | 工 事 名 称                             | 図 名 | 図 面 番 号 |
|-----|-------|--------------------------------------------------------------|-----|-----|-----|-------------------------------|-------------------------------------|-----|---------|
|     |       | 事務所登録 一級建築士事務所 埼玉県知事登録(11)第577号<br>管理建築士 一級建築士 第333287号 木村邦房 |     |     |     | A1:S=1/50、20<br>A3:S=1/100、40 | 狭山市立中央中学校外2校体育館空調設備等整備工事<br>(中央中学校) | 外構図 | A-12    |





環境配慮（グリーン）改修工事

1アスベスト処理工事  
一般共通事項

留意事項  
1 本工事は、アスベスト含有のおそれのある吹付け材、保温材又はダクトパッキン等を撤去する工事が含まれる場合に適用する。設備改修に伴う、アスベスト含有材への開口などの小規模改修工事は本仕様書に準じて行うものとする。  
2 アスベスト処理を所管する行政庁の指導がある場合は、それによるものとし、監督員に報告し協議する。  
3 この工事においては、図面及び特記仕様に記載されていない事項は、国土交通省大臣官房官庁営繕部監修 公共建築改修工事標準仕様書（建築工事編）（令和4年版）（以下「改修標仕」という）及び「建築物等の解体等に係る石綿ばく露防止及び石綿飛散漏えい防止対策徹底マニュアル」（令和3年3月 厚生労働省・環境省）による。

2アスベスト含有分析  
調査

分析によるアスベスト含有建材の調査 [9.1.1]  
・ 行う（下表による）

| 材 料 名 | 調査方法（1材料あたりの試料数：3サンプル） |
|-------|------------------------|
|       | ※ 定性分析 ・ 定量分析          |
|       | ※ 定性分析 ・ 定量分析          |
|       | ※ 定性分析 ・ 定量分析          |
|       | ※ 定性分析 ・ 定量分析          |

採取箇所 ※ 図示  
分析対象  
※ アスベスト 6 種類（アモサイト、クリソタイル、クロシドライト、アクチノライト、アンスフィライト、トレモライト）  
調査方法・分析方法  
※ JIS A 1481 規格群（1481-1,2,3,4）「建材製品中のアスベスト含有率測定方法」に準拠する。  
分析結果については、監督員に提出すること。

3アスベスト粉じん  
濃度測定

アスベスト粉じん濃度測定 [9.1.1]  
・ 行う（測定名称及び測定点は下表による）

| 測定箇所 ※ 図示 |        |        | 測定名称  | 測定時期                       | 測定場所                    | 測定点数<br>（各処理作業室ごと） | 備考         |
|-----------|--------|--------|-------|----------------------------|-------------------------|--------------------|------------|
| レベ' #1    | レベ' #2 | レベ' #3 |       |                            |                         |                    |            |
| ○         | ○      | ・      | 測定 1  | 処理作業前                      | 処理作業室内                  | ※各2点 ・ 各3点         |            |
| ○         | ○      | ・      | 測定 2  |                            | 施工区画周辺又は敷地境界            | 4方向各1点             |            |
| ・         | ・      | ・      | 測定 3  |                            | 処理作業室内                  | 各2点                |            |
| ○         | ・      | ・      | 測定 4  | 処理作業中                      | セキュリティゾーン入口             | 各1点                | 空気の流れを確認   |
| ○         | ・      | ・      | 測定 5  |                            | 負圧・除じん装置の排出口（処理作業室外の場合） | 各1点                | 除じん装置の性能確認 |
| ○         | ○      | ・      | 測定 6  |                            | 施工区画周辺又は敷地境界            | 4方向各1点             |            |
| ○         | ○      | ・      | 測定 7  | 処理作業後<br>（隔離シート除去前）        | 処理作業室内                  | 各2点<br>（レベ' #3は1点） |            |
| ○         | ○      | ・      | 測定 8  |                            | 施工区画周辺又は敷地境界            | 4方向各1点             |            |
| ・         | ・      | ・      | 測定 9  | 処理作業後<br>（シート除去後<br>1週間以降） | 処理作業室内                  | 各2点<br>（レベ' #3は1点） |            |
| ・         | ・      | ・      | 測定 10 |                            | 施工区画周辺又は敷地境界            | 4方向各1点             |            |

  
アスベスト粉じん濃度測定方法  
アスベスト粉じん濃度測定は「JIS K 3850-1:2006 空気中の繊維状粒子測定方法－第1部：光学顕微鏡法及び走査電子顕微鏡法」の「6.2 位相差・分散顕微鏡法」による。  
測定機関は、都道府県労働局に登録されている作業環境測定機関とする。

|           | 測定 3                                        | 測定 1,2,4,6,7,8,9,10 | 測定 5     |
|-----------|---------------------------------------------|---------------------|----------|
| 計数機器      | 位相差・分散顕微鏡                                   |                     |          |
| ノズルノズルの直径 | 25 mm                                       |                     | 47 mm    |
| 試料の吸引流量   | 1 l/min                                     | 5 l/min             | 10 l/min |
| 試料の吸引時間   | 5 min                                       | 120 min             | 240 min  |
| 試料の透明化    | アセトントリアセチレン法又は、シュウ酸ジエチル法                    |                     |          |
| 計数条件      | 総アスベスト繊維数 200 本又は視野数 50 視野                  |                     |          |
| 計数アスベスト   | 直径（幅） 3μm 未満、長さ 5μm 以上、長さ と直径比 3:1 以上の繊維状物質 |                     |          |
| 定量限界      | 50 f/l                                      | 0.5 f/l             | 0.3 f/l  |

報告書の作成（記録する項目）  
ア 測定結果  
イ 測定時間  
ウ 測定位置（測定高さとともに図面上に記載）  
エ サンプリング条件（メンブレンフィルタ直径、吸引時間、吸引空気量）  
オ マウンティング方法  
カ 顕微鏡視野面積、計数視野数  
キ 測定時（各測定場所ごと）の天候、温度、湿度、外気の風速及び風向  
ク 周辺地形や捕集時の状況を撮影した写真

47x7x1含有吹き付け材の撤去（レベル1）

アスベスト含有吹き付け材の除去 [9.1.3]  
・ 行う 除去方法は9.1.3による他、除去の部位・内容に応じた除去は専門工事業者の仕様とする。  
  
除去物及び汚染物質等  
処理方法  
※密封処理（二重袋梱包）  
隔離養生に用いたシート、使用した使い捨て保護衣、高性能真空掃除機フィルタ、粉じん機フィルタについても密封処理を行う。  
・セメント固化  
処理を行う吹き付けアスベストの仕様

| 材 料 名 | 厚さ（mm） | 処 理 を 行 う 範 囲 |
|-------|--------|---------------|
|       |        | ※ 図示 ・        |
|       |        |               |
|       |        |               |

57x7x1含有保温材等の撤去（レベル2）

アスベスト含有保温材の除去 [9.1.4]  
・ 行う  
作業上の隔離  
・ 行う  
・ 行わない  
処理を行う保温材等アスベストの仕様

| 材 料 名 | 厚さ（mm） | 処 理 を 行 う 範 囲 |
|-------|--------|---------------|
|       |        | ※ 図示 ・        |
|       |        |               |
|       |        |               |

67x7x1含有成形板類の撤去（レベル3）

1 アスベスト含有成形板の除去 [9.1.5]  
・ 行う  
処理を行うアスベスト成形板の仕様等

| 材 料 名（製品名） | 含有するアスベストの種類 | 処 理 を 行 う 範 囲 |
|------------|--------------|---------------|
| ・外壁吹付け材    | クリソタイル       | ※ 図示 ・        |
| ・          |              | ※ 図示 ・        |
|            |              | ※ 図示 ・        |
|            |              | ※ 図示 ・        |

  
2 非石綿部での切断による除去  
・ 行う  
処理を行うアスベスト含有物の仕様等

| 材 料 名                   | 含有するアスベストの種類 | 処 理 を 行 う 範 囲 |
|-------------------------|--------------|---------------|
| ・設備機器ダクト接合部（石綿含有パッキン組込） |              | ※ 図示 ・撤去範囲すべて |
| ・石綿含有保温材付配管             |              | ※ 図示 ・撤去範囲すべて |
| ・石綿含有配管フランジパッキン         |              | ※ 図示 ・撤去範囲すべて |
|                         |              | ※ 図示 ・撤去範囲すべて |

※なお、石綿含有保温材付配管については、飛散のおそれ를考慮し、一部レベル2の対応を図るものとする。  
  
＜参考＞石綿使用有無の事前調査フロー

（1）設計図書による調査  
① 施工年による調査  
② 使用建築材料による調査

可能性あり・不明

（2）現場目視による調査  
目視調査（建材の確認）

可能性あり・不明

分析を実施しない場合

石綿含有とみなす

石綿使用あり・届出要件確認・届出

分析を実施する場合

（3）分析調査による判定  
JIS A 1481-2「建設製品中のアスベスト含有率測定方法」など

石綿含有0.1%を超えていると判断

石綿含有0.1%以下と判断

石綿使用なし

可能性なし

可能性なし

2025.12

摘要

設計年月日

株式会社金子設計

事務所登録 一級建築士事務所 埼玉県知事登録（11）第577号  
管理建築士 一級建築士 第333287号 木村邦房

総括設計製図縮尺

（株）

（株）

（株）

A1:S=N.S  
A3:S=N.S

工事名称


図名

図面番号

狭山市立中央中学校外2校体育館空調設備等整備工事  
（中央中学校）

電気設備工事特記仕様書（2）


E-02

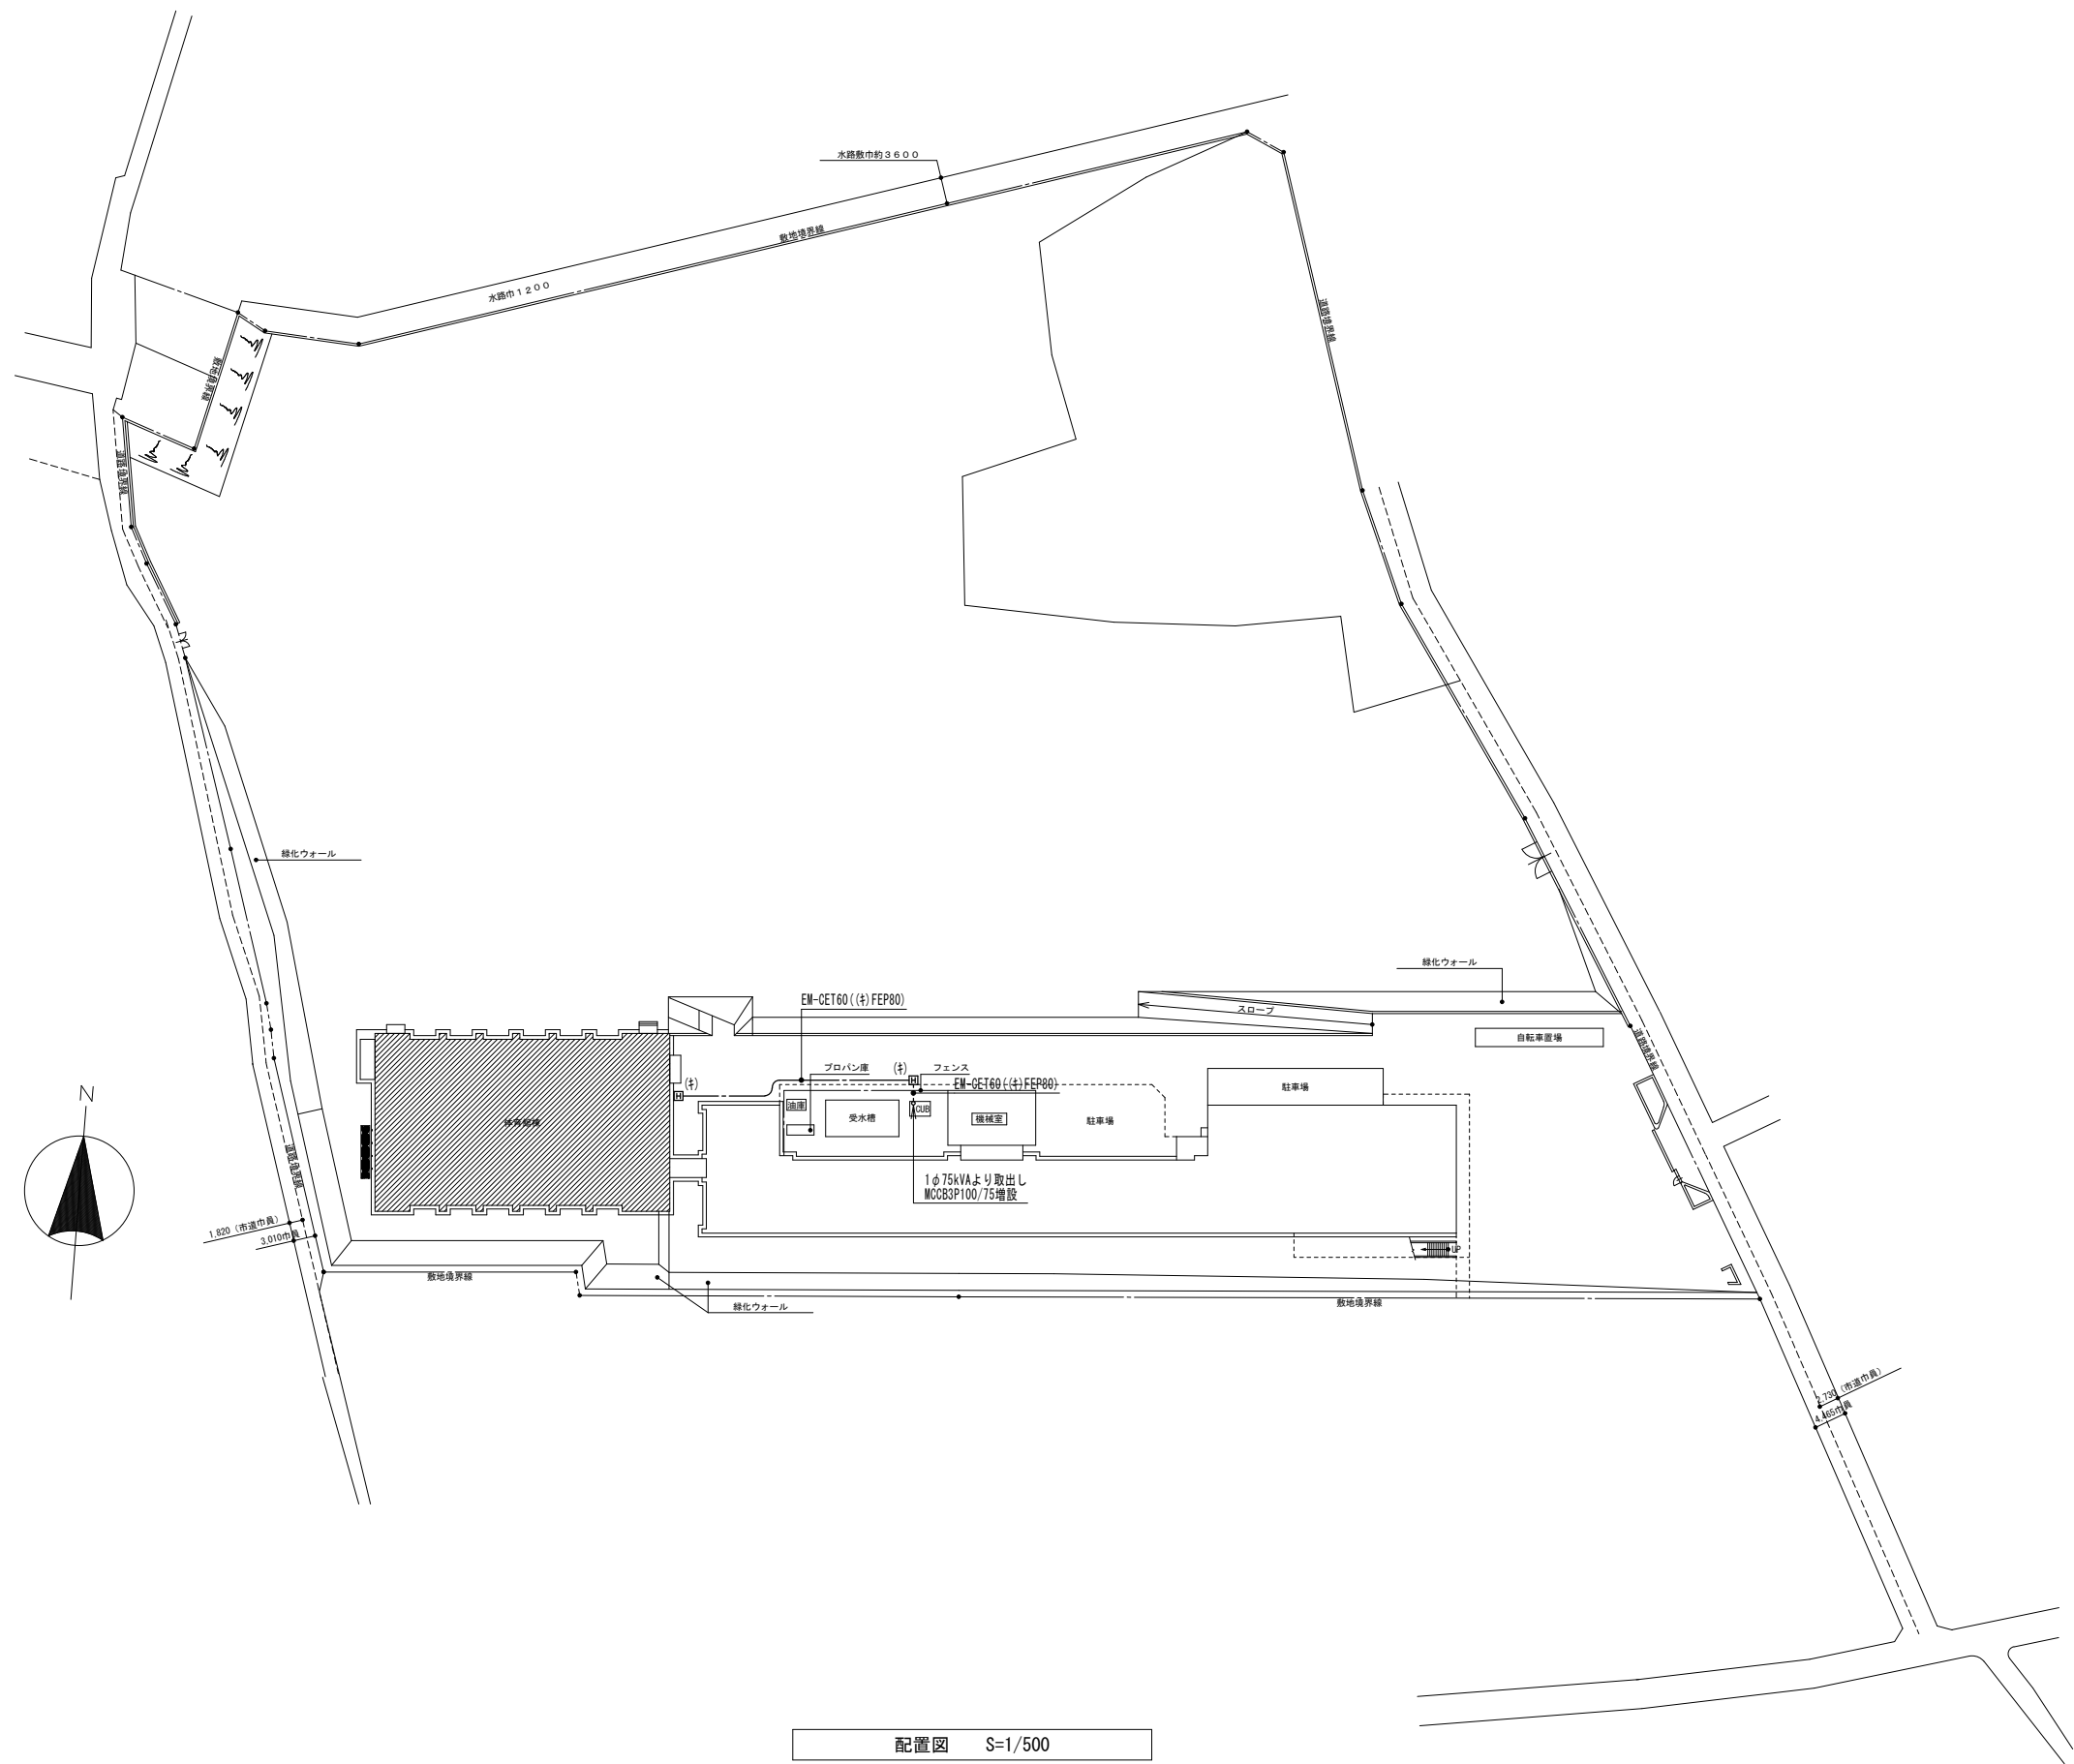

配置図 S=1/500

- ◆ 凡 例
- (4) 既存ハンドホールを示す
- ◆ 凡 例
- //// 工事対象建物を示す

| 摘 要 | 設計年月日 | 株式会社金子設計                                                       | 総括 | 設計 | 製図 | 縮尺                        | 工事名称                                | 図名    | 図面番号 |
|-----|-------|----------------------------------------------------------------|----|----|----|---------------------------|-------------------------------------|-------|------|
|     |       | 事務所登録 一級建築士事務所 埼玉県知事登録(11)第577号<br>管理建築士 一級建築士 第333287号 木村 邦 房 |    |    |    | A1:S=1/500<br>A3:S=1/1000 | 狭山市立中央中学校外2校体育館空調設備等整備工事<br>(中央中学校) | 屋外配管図 | E-03 |

 

|     |       |                                                                                        |                                                                                       |                                                                                       |                                                                                       |                      |                                     |      |         |
|-----|-------|----------------------------------------------------------------------------------------|---------------------------------------------------------------------------------------|---------------------------------------------------------------------------------------|---------------------------------------------------------------------------------------|----------------------|-------------------------------------|------|---------|
| 摘 要 | 設計年月日 | 株 式 会 社 金 子 設 計<br><br>事務所登録 一級建築士事務所 埼玉県知事登録(11)第577号<br>管理建築士 一級建築士 第333287号 本 村 邦 房 | 総 括                                                                                   | 設 計                                                                                   | 製 図                                                                                   | 縮 尺                  | 工 事 名 称                             | 図 名  | 図 面 番 号 |
|     |       |                                                                                        |  |  |  | A1:S=N.S<br>A3:S=N.S | 狭山市立中央中学校外2校体育館空調設備等整備工事<br>(中央中学校) | 盤結線図 | E-04    |
|     |       |                                                                                        |                                                                                       |                                                                                       |                                                                                       |                      |                                     |      |         |

| 壁二次側配線表          |               |      |       |
|------------------|---------------|------|-------|
| 行先               | 配線            | 配管   | 機器接続部 |
| 体空L-1～空調室外機GHP-1 | EM-CE5.5sq-3C | G36  | F38   |
| 体空L-1～空調室内機GHP-2 | EM-CE5.5sq-3C | G36  | F38   |
| 体空L-1～空調室内機GHP-3 | EM-CE5.5sq-3C | G36  | F38   |
| 体空L-1～空調室内機GHP-4 | EM-CE5.5sq-3C | G36  | F38   |
|                  |               |      |       |
| 体空L-1～空調室内機(1)   | EM-CE2.0-3C   | 上記管内 |       |
| 体空L-1～空調室内機(2)   | EM-CE2.0-3C   | 上記管内 |       |
| 体空L-1～空調室内機(3)   | EM-CE2.0-3C   | 上記管内 |       |
| 体空L-1～空調室内機(4)   | EM-CE2.0-3C   | 上記管内 |       |

※室内機電源は屋外機以降、冷媒共巻きとする。




| 男子更衣室       |   |
|-------------|---|
| FL40W×1(直付) | 1 |
| 取外し再取付      |   |

1階平面図 S=1/100

- ◆凡例
- 外壁アスベスト処理
- ① 500×500
- ◆特記事項
- 外壁アスベスト含有材コア抜き部処理について吹付材剥離の上、飛散防止材塗し、コア抜きすること。
- 又、下地調整の上、防水型複層塗材ローラー仕上りすること。
- それに伴う養生、真空掃除機、後片付け、処分運搬は本工事とする。

- 凡例
- 電灯動力盤
- ① PB300×300×300 SUS,WP
- 新設ハンドホール H1-6,R2K-60
- ① 既存ハンドホールを示す
- 差動式スポット感知器 取外し再取付
- 地中埋設標を示す
- 壁はつり補修を示す

| 摘 要 | 設計年月日 | 株式会社金子設計                                                     | 総括設計製図縮尺   | 工事名称                                | 図名              | 図面番号 |
|-----|-------|--------------------------------------------------------------|---|-------------------------------------|-----------------|------|
|     |       | 事務所登録 一級建築士事務所 埼玉県知事登録(11)第577号<br>管理建築士 一級建築士 第333287号 木村邦房 |   <br>A1:S=1/100<br>A3:S=1/200 | 狭山市立中央中学校外2校体育館空調設備等整備工事<br>(中央中学校) | 幹線・空調電源設備 1階平面図 | E-05 |

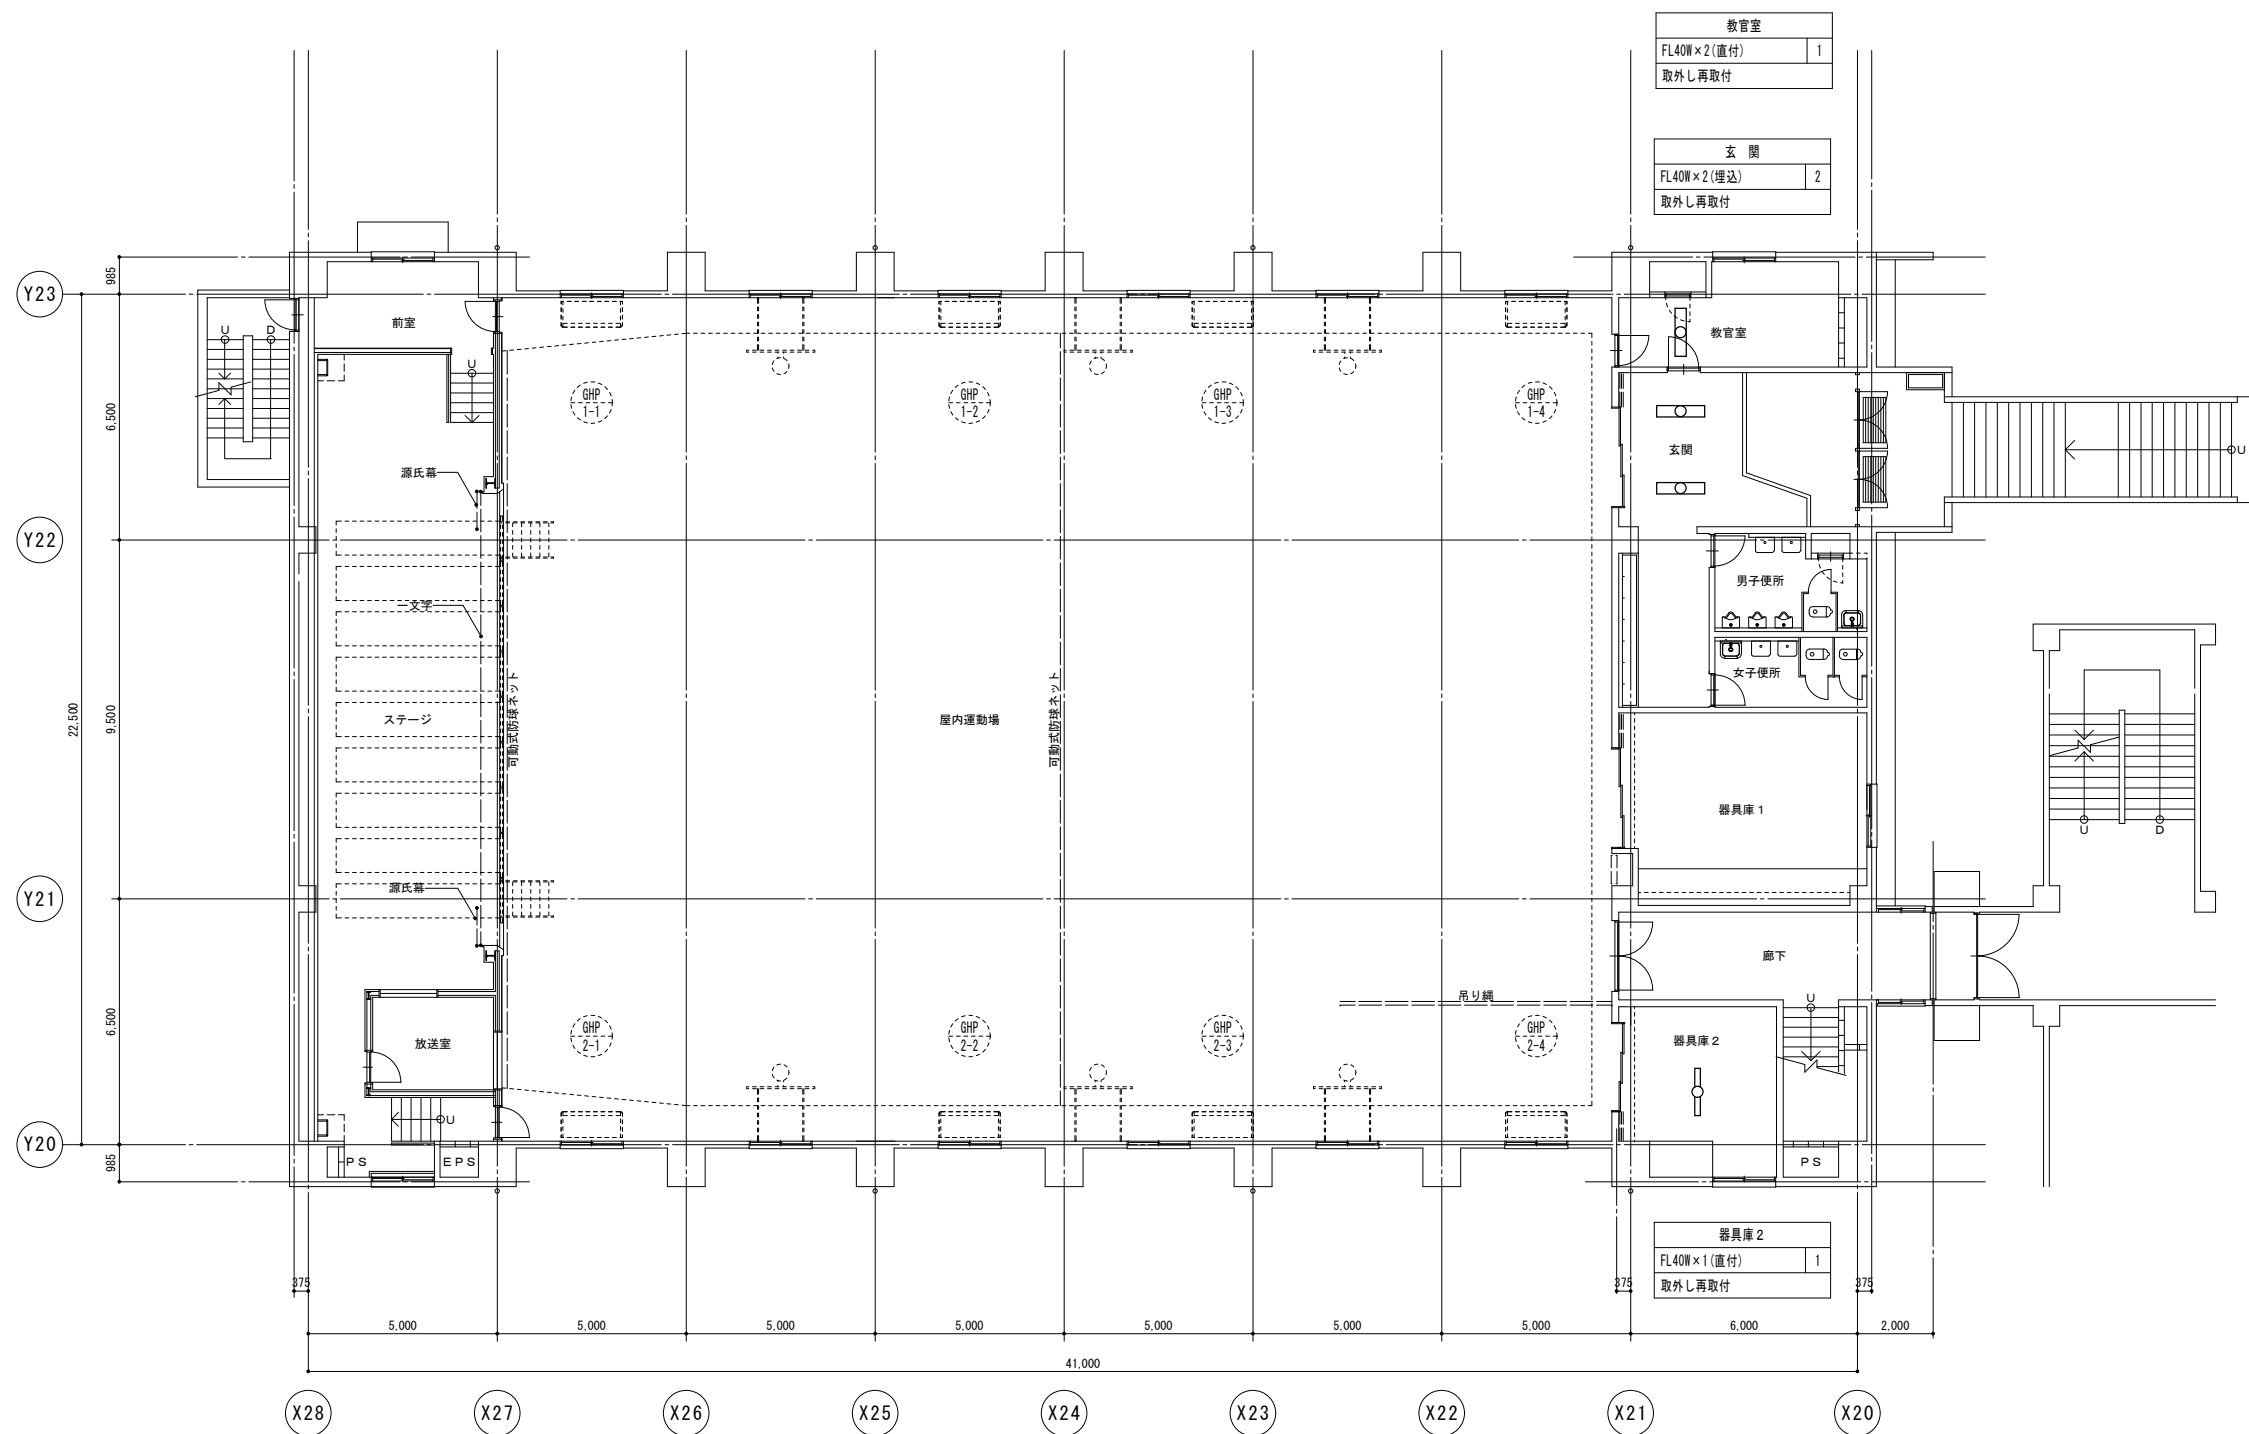

2階平面図 S=1/100

| 摘要 |  | 設計年月日 | 株式会社金子設計 | 総括             | 設計                | 製図                           | 縮尺                       | 工事名称                                | 図名              | 図面番号 |
|----|--|-------|----------|----------------|-------------------|------------------------------|--------------------------|-------------------------------------|-----------------|------|
|    |  |       |          |                |                   |                              | A1:S=1/100<br>A3:S=1/200 |                                     |                 |      |
|    |  |       |          | 事務所登録<br>管理建築士 | 一級建築士事務所<br>一級建築士 | 埼玉県知事登録(11)第577号<br>第333287号 | 木村邦房                     |                                     |                 |      |
|    |  |       |          |                |                   |                              |                          | 狭山市立中央中学校外2校体育館空調設備等整備工事<br>(中央中学校) | 幹線・空調電源設備 2階平面図 | E-06 |

| I 工事概要 |                                      |
|--------|--------------------------------------|
| 1      | 工事名称 狹山市立中央中学校外2校体育館空調設備等整備工事（中央中学校） |
| 2      | 工事場所 狹山市入間川1752-1                    |
| 3      | 工期 契 約 日 から 令和 年 月 日                 |
|        | 現場施工期間 施策特記仕様書による                    |

|         |                      |         |   |   |   |   |     |
|---------|----------------------|---------|---|---|---|---|-----|
| 5       | 工事種目（●印を付いたものを適用する。） |         |   |   |   |   |     |
| 建物別及び屋外 |                      | 工 事 種 別 |   |   |   |   |     |
|         |                      | ①       | ② | ③ | ④ | ⑤ | 屋外  |
| ●       | 空 気 調 和 設 備          | 一 式     |   |   |   |   |     |
| ○       | 換 気 設 備              |         |   |   |   |   |     |
| ○       | 排 煙 設 備              |         |   |   |   |   |     |
| ●       | 自 動 制 御 設 備          | 一 式     |   |   |   |   |     |
| ○       | 衛 生 器 具 設 備          |         |   |   |   |   |     |
| ○       | 給 水 設 備              |         |   |   |   |   |     |
| ○       | 排 水 設 備              |         |   |   |   |   |     |
| ○       | 給 湯 設 備              |         |   |   |   |   |     |
| ○       | 消 火 設 備              |         |   |   |   |   |     |
| ○       | 厨 房 機 器 設 備          |         |   |   |   |   |     |
| ●       | ガ ス 設 備              |         |   |   |   |   | 一 式 |
|         |                      |         |   |   |   |   |     |
|         |                      |         |   |   |   |   |     |
|         |                      |         |   |   |   |   |     |

- ## II 工事仕様

- | 章                                                   | 項 目                   | 特 記 事 項   |
|-----------------------------------------------------|-----------------------|---|
| ●<br>一<br>般<br>共<br>通<br>事<br>項<br>特<br>記<br>事<br>項 | ① 機 材 等               | 本工事に使用する設備機械等は、設計図書に規定するもの又は、これらと同等のものとする。なお、資材名、製造所名及び発注先を記載した報告書を監督員に提出する。<br>使用機材等については、7Aハト含有の有無を確認し、7Aハトを含む機材は、使用しないこと。<br>「国等による環境物品等の調達の推進に関する法律」（グリーン購入法）に規定される特定調達品目に該当する機材は、その判断基準、配慮事項を満たすこと。<br>調達する工事材料は、埼玉県産とするよう努めるものとする。   |
|                                                     | ② 電気保安技術者             | ・ 置く ・ 置かない   |
|                                                     | ③ 施工条件                | 施工時間<br>※行政機関の休日に関する法律（S63第91号）に定める行政機関の休日以外。<br>・ 上記以外の時間に施工する場合は事前に監督員と協議すること。   |
|                                                     | 4 技能士の適用              | ・ 配管施工（配管工事）・建築板金施工（風道制作及び取付け）<br>・ 熱絶縁施工（保温工事）・冷凍空調調和機器施工（冷凍空調機器の据付）   |
|                                                     | ⑤ 機材の検査及び試験、施工の検査及び試験 | 検査及び試験を行うべき機材等は、標準仕様書及び特別仕様書によるほか下記による。<br>※飲用に供する設備機器の据付け及び取付け完了後、水質試験を行う。水質試験は、水道法による「水質基準に関する省令」に基づく化学的、物理的及び生物化学的試験とし、公益の保健衛生、試験所又は認定の試験場（事前に監督員の承諾を得る）に依頼して行うものとし、その結果は、監督員に提出するものとすると。<br>ただし、検査項目は①一般細菌、②大腸菌、③亜硝酸態窒素、④硝酸態窒素及び亜硝酸態窒素、⑤塩化物イオン、⑥有機物、⑦pH値、⑧味、⑨臭気、⑩色度、⑪濁度および⑫残留塩素の12項目とする。<br>※雨水利用システム及び排水再利用システムを設置したときは、工事完成後定常の使用状態に入った後速やかに（概ね3ヶ月以内）流入水・処理水の水質試験を行う。<br>試験は上記の飲用に供する場合の方法に従うものとする。<br>ただし、検査項目は残留塩素、pH値、臭気、外観、大腸菌、濁度、BOD、CODとする。 |
|                                                     | ⑥ 監督員事務所              | 本工事で ・ 設ける（規模） ※設けない   |
|                                                     | ⑦ 官公署その他への届出手続等       | 工事の着手、施工、完成に当たり、関係官公署などへの必要な届出手続等は受注者が代行し遅滞なく行う。   |
|                                                     | ⑧ 工事用電力・水等            | 本工事に必要な工事用電力及び水などの費用は、すべて受注者の負担とする。   |
|                                                     | ⑨ 工事用仮設物              | すべて受注者の負担とし、構内につくことが ※できる ・ できない   |
|                                                     | ⑩ 足場・さんばし類            | ※別契約の関連工事の受注者が定着したものは無償で使用できる。 ○本工事とする。   |

|     |  |     |
|-----|--|-----|
| 摘 要 |  | 設 計 |
|     |  |     |
|     |  |     |
|     |  |     |

| 項目                   | 特記事項   |
|----------------------|---|
| ⑪ 建設発生土の処理           | 埋め戻し後の建設残土は、※監督員が指示する構内の場所に敷きならす。<br>・構外搬出適切処理する。<br>○減圧ガスの規程による。   |
| ⑫ 埋め戻し土・盛土           | ※根切土の中の良質土（但しコンクリート管以外の管の周囲は山砂の類） ○山砂の類   |
| 13 再生砂、再生砕石、再生アスコン使用 | ※再生砂などは使用できない。<br>・監督員の承諾を得て、再生砂などを表層を除く箇所に使用できる。<br>再生砂の使用に先立ち、1購入あたり1検体の六価クロム溶出試験を行い土壌の汚染に係る環境基準に適合することを確認すること。                                                             |
| ⑭ 発生材の処理等            | ※引渡しを要するもの以外は構外に搬出し、適切処理する。<br>(構外搬出処理費は ※本工事・別途)<br>(1) 引渡しを要するもの( )<br>(2) 買取処分をするもの( )<br>(3) 再生資源化を図るもの(・硬質塩化ビニル管・ )<br>(4) 特別管理産業廃棄物( )<br>※処理に先立ち計画書を提出し、処理後は調査を提出すること。 |
| ⑮ 容量等の表示             | (1) 機器等の能力、容量等は表示された数値以上とする。<br>(2) 電動機出力、燃料消費量及び圧力損失は、原則として表示された数値以下とする。   |
| ⑯ 配 管                | (1) 地中埋設配管(排水管を除く)<br>1) 地中埋設管(コンクリート製) ※要(図示の箇所) ・不要<br>2) 地中埋設紙(キャットアイ) ※要(舗装部の分岐、曲部) ・不要<br>3) 埋設表示テープ(2倍折込み) ※要 ・不要                                                       |
| ⑰ 耐震施工               | 設備機器の固定等は、「建築設備耐震設計・施工指針 2014年版」(独立行政法人建築研究所監修)を参考とする。<br>ただし、設計用地震力(水平及び鉛直)は次の設計用水平地震度 $K_H$ 及び設計用鉛直地震度 $K_V$ ( $K_H/2$ )を用いて計算する。<br>設計用水平地震力と設計用鉛直地震力は同時に作用するものとする。        |

設計用水平地震度

| 設置場所          | 耐震安全性の分類 |       |        |       |
|---------------|----------|-------|--------|-------|
|               | ・特定の施設   |       | ・一般の施設 |       |
|               | 重要機器     | 一般機器  | 重要機器   | 一般機器  |
| 上層階<br>屋上及び塔屋 | 2.0      | 1.5   | 1.5    | 1.0   |
|               | (2.0)    | (2.0) | (2.0)  | (1.5) |
|               | <2.0>    | <1.5> | <1.5>  | 1.0   |
| 中間階           | 1.5      | 1.0   | 1.0    | 0.6   |
|               | (1.5)    | (1.5) | (1.5)  | (1.0) |
|               | <1.5>    | <1.0> | <1.0>  | <0.6> |
| 1階及び地下階       | 1.0      | 0.6   | 0.6    | 0.4   |
|               | (1.0)    | (1.0) | (1.0)  | (0.6) |
|               | <1.5>    | <1.0> | <1.0>  | <0.6> |

(注) ( ) 内の数値は防振支持の機器の場合に適用する。  
< > 内の数値は水槽類に適用する。

※上層階とは2～6階建の場合は最上階、7～9階建の場合は最上2階、  
10～12階建の場合は上層3階、13階建以上の場合は上層4階  
中間階とは地下階、1階を除く各階で上層階に該当しないもの（平屋建の場合は無し）  
重要機器は次のものを示す。

|          |              |         |      |      |
|----------|--------------|---------|------|------|
| 給水装置     | 排水装置         | 換気機器    | 空調機器 | 熱源機器 |
| 防災設備     | 監視制御設備       | 危険物貯蔵装置 |      |      |
| 火を使用する設備 | 避難経路上に設置する機器 |         |      |      |

17-1

あと施工アンカー

機器・配管等の据付けにおけるあと施工アンカーの使用については、監督員の承諾を受けるものとする。

重量100kgを超える機器の耐震支持については、耐震計算書を添付し、アンカーボルトを選定すること。

施工は、(一社)日本建築あと施工アンカー協会の資格を有するもの、又は十分な技能及び経験を有した者が行うこと。

金属拡張系アンカーの場合は、所定の穿孔深さ、拡張の完了がわかる記録を添付すること。

接着系アンカーの場合は、所定の穿孔深さ、清掃状況、マーキング、カプセル挿入、埋込みの完了が分かる記録を添付すること。

(原則として、接着系アンカーは吊り支持に使用しないものとする。)

あと施工アンカーの試験は、アンカーの種類毎に1か所引張試験を実施すること。

18

防露保温工事

標準仕様書第2編によるほか下記による。

| 空気調和設備工事の保温の種別 |                               |          |
|----------------|-------------------------------|----------|
| 区 分            | 施 工 箇 所                       | 保 温 種 別  |
| ド レ ン 管        | 屋内露出(一般居室、廊下)                 | A1・(ハ)・Ⅶ |
|                | 機械室、書庫、倉庫                     | B・(ハ)・Ⅶ  |
|                | 天井内、P S 内及び空腔壁中               | C2・(ロ)・Ⅶ |
|                | 浴室、厨房等の多湿箇所<br>(厨房の天井内は含まない。) | E3・(ハ)・Ⅶ |
|                | 蒸 気 管                         |          |
| 蒸 気 管          | 屋内露出(一般居室、廊下)                 | A1・(イ)・Ⅱ |
|                | 機械室、書庫、倉庫                     | B・(イ)・Ⅱ  |
|                | 天井内、P S 内及び空腔壁中               | C2・(イ)・Ⅱ |
|                | 床下、暗渠内(ビット内、共同溝を含む。)          | D・(イ)・Ⅱ  |
|                | 屋外露出(バルコニー、開放廊下を含む。)          | E3・(イ)・Ⅱ |
| 冷 水 ・ 冷 温 水 管  | 屋内露出(一般居室、廊下)                 | A1・(ハ)・Ⅲ |
|                | 機械室、書庫、倉庫                     | B・(ハ)・Ⅲ  |
|                | 天井内、P S 内及び空腔壁中               | C1・(ロ)・Ⅲ |
|                | 床下、暗渠内(ビット内、共同溝を含む。)          | D・(ハ)・Ⅲ  |
|                | 屋外露出(バルコニー、開放廊下を含む。)          | E3・(ハ)・Ⅲ |
| 温 水 管          | 屋内露出(一般居室、廊下)                 | A1・(ロ)・Ⅰ |
|                | 機械室、書庫、倉庫                     | B・(ロ)・Ⅰ  |
|                | 天井内、P S 内及び空腔壁中               | C2・(ロ)・Ⅰ |
|                | 床下、暗渠内(ビット内、共同溝を含む。)          | D・(ロ)・Ⅰ  |
|                | 屋外露出(バルコニー、開放廊下を含む。)          | E3・(ロ)・Ⅰ |

(注) 1. 冷媒管は、断熱材被覆銅管を使用し、外装は下記による。  
屋内露出部 ※保温化粧カバー(※樹脂製・亜鉛メッキ銅板製・SUS製)  
屋外露出部 ※溶融アルミニウム亜鉛めっきラッキング・SUSラッキング  
・保温化粧カバー(※樹脂製・亜鉛メッキ銅板製・SUS製)  
2. 施工種別Bの材料及び施工順序4、5に替え、アルミガラス化粧断熱材を使用する。  
3. 機器類の保温材の種別は、(※グラスウール保温材・ロックウール保温材)とする。



| ダクトの保温の種別   |   |
|---|---|
| 区 分   | 施 工 箇 所   |
| 長 方 形 ダ ク ト   | 屋内露出（一般居室、廊下）   |
|   | 屋内露出（機械室、書庫、倉庫）   |
|   | 屋内隠べい、D S 内   |
|   | 屋外露出（バルコニー、解放廊下を含む。）<br>及び浴室、厨房等の多湿箇所<br>（厨房の天井内は含まない。）   |
| 円 形 ダ ク ト   | 屋内露出（一般居室、廊下）   |
|   | 屋内露出（機械室、書庫、倉庫）   |
|   | 屋内隠べい、D S 内   |
|   | 屋外露出（バルコニー、開放廊下を含む。）<br>及び浴室、厨房等の多湿箇所<br>（厨房の天井内は含まない。）   |
| 消音内貼り   | サブリヤチャンパー   |
|   | 消音チャンパー・消音エルボ   |
| (注) 1. 厨房ダクトの保温材は、管轄消防の規則を確認の上、選択すること。   |   |
| 給排水衛生設備工事の保温の種別   |   |
| 区 分   | 施 工 箇 所   |
| 給 水 管   | 屋内露出（一般居室、廊下）   |
|   | 機械室、書庫、倉庫   |
|   | 天井内   |
|   | P S 内及び空隙壁中   |
|   | 県営住宅 P S 内   |
|   | 床下、暗渠内（ビツ内、共同溝を含む。）   |
|   | 屋外露出（バルコニー、解放廊下を含む。）<br>及び浴室、厨房等の多湿箇所<br>（厨房の天井内は含まない。）   |
| 排水及び通気管   | 屋内露出（一般居室、廊下）   |
|   | 機械室、書庫、倉庫   |
|   | 天井内   |
|   | P S 及び空隙壁中   |
| 給 湯 管<br>(膨張管、空気抜管、<br>膨張タンクからボ<br>イラー等への補給<br>水管を含む。)   | 屋内露出（一般居室、廊下）   |
|   | 機械室、書庫、倉庫   |
|   | 天井内   |
|   | P S 内及び空隙壁中<br>（厨房の天井内は含まない。）   |
| (注) 1. 消火、排水及び通気管のうち見えかきり部は塗装を施す。<br>2. 排水管の管径が耐火二層管、耐火 V P の場合は、保温を要しない。<br>3. 施工種別 b の材料及び施工順序 3、4 に替えて、アルミガラス化粧原紙を使用する。<br>4. 機器類の保温材の種別は、(※)グラスウール・ロックウールとする。<br>5. 消火管屋外露出部保温仕様は、e3・(ハ)・Ⅶとする。<br>6. 便所内露出 S U S 管及び流し内露出 S U S 管は保温を要しない。<br>7. 空調設備を要する便所（特別支援学校等）以外の便所で高密度ポリエチレン管を使用する場合は、施工箇所によらず保温を要しない。<br>※ロックウール・グラスウールのホルムアルデヒド放散量による区分は、原則として F ☆ ☆ ☆ ☆ とする。<br>※屋外露出給水管（呼び径 20 以下のみ）は、保温厚 40mm の防凍保温を行うこと。<br>※図示の屋外露出部（給水管、消火管、給湯管、膨張管、弁類を含む。）は下記仕様により防凍保温を行う。<br>※保温仕様は保温厚さを 40mm とする。<br>・保温材をグラスウールとし、凍結防止ヒーターを設置。 |   |
| 19 防 凍 保 温   | 露出配管は原則として塗装を行う。ただし、機械室、倉庫等の露出配管は塗装を行わない。<br>また、屋外で溶融鉛鉛メッキ電線管を使用する場合は、塗装を行わない。                                                                                  |
| 20 塗 装   | 特記なき電線・ケーブルは、原則としてエコメタリアル電線・ケーブルとし、露出部分に使用する場合は耐紫外線性能を有するものとする。<br>ただし、自動制御設備に関わる配線は標準仕様書の自動制御設備の項による。                                                          |
| 21 電 線   | 既存コンクリート床、壁等の配管貫通部の穴開け及びびと施工アンカー打設前に、図面に明示する箇所について X 線撮影調査を実施すること。<br>電動ドリル等の刃が鉄筋、金属配管等に接触した場合に、自動で電動工具の電源を遮断する装置を使用する。                                         |
| 22 はつり及びびと<br>施工アンカー打設   | (1) 公道上は、道路管理者の指定する深さとする。<br>(2) 構内車庫通路では、路盤材下面から管の上端まで 6 0 0 mm とする。<br>(3) その他の場所では、地表面（舗装する部分では路盤材下面）から管の上端まで 300 mm とする。                                    |
| 23 管の埋設深さ   | 既設管に接続・分岐する場合は、原則として新設時の接合方法として標準仕様書に規定された工法による。<br>やむを得ずそれ以外の工法を採用する場合は監督員の承諾を受ける。                                                                             |
| 24 既設管分岐・接続   | ※コンクリートの建築物出入りする箇所の付近の露出部配管<br>※鋼管と銅管及びこれに類する部分 ※鋼管とステンレス管及びこれに類する部分<br>※ 5 0 A 以下は絶縁ニオンとし、それ以上は絶縁フランジ・全て絶縁フランジ                                                 |
| 25 絶縁継手の設置<br>・種別   | スリーブ、箱入れその他工事との取合いは、工事区分表によるものとし、施工に支障を来さない時期までに、必要な位置、大きさなどを明示し、監督員と打合わせる。                                                                                     |
| 26 他工事との<br>取合区分   | 施工図等の著作権に係わる当該建物に限る使用権は、発注者に帰属するものとする。   |
| 27 施工図等の取扱い   | 受注者は工事目的物及び工事材料について工事完成期日後 1 4 日まで、これを火災が保障対象になっている相立保険等にかけて、証書の写しを監督員に提出する。<br>受注者は法定外の労災保険に付し、証書の写しを監督員に提出する。                                                 |
| 28 保 険   | 配管等の識別は、その方法等について監督員と協議のうえ行うこと。   |
| 29 配管識別   | ※使用を要する 壁落制止用器具の安全な使用に関するガイドライン<br>(平成 30 年 6 月 22 日付け基発 0622 第 2 号) による<br>・使用を要しない                                                                            |
| 30 壁落制止用器具<br>(フルハネス型)   | 三相誘導電動機は J I S C 4 2 1 3 ( I E 3 ) トップランナーモーターとする。   |
| 31 誘導電動機   | 完成図書の電子納品運用ガイドライン ※適用する ※適用しない<br>完成図の表紙及び背表紙には、工事名、受・発注者名、完成年月を記載すること。<br>また、完成図の中に主要機器一覧表（名称、製造者名、形式、容量又は出力、数量等）を記載すること。<br>県営住宅の完成図の提出部数は、A 3 二つ折り製本 4 部とする。 |
| 32 完成図書の<br>電子納品   |   |

|   |                    |   |
|---|--------------------|---|
| ⑬ | そ の 他              | 工事に先立ち、監督員と打合せの上、住民及び関係自治会等に対して工事説明を実施すること又、工事に先立ち、「工事のお知らせ」等を配布し、周知する。   |
| ① | 共通事項               | 改修工事で特別に付加すべき事項について指定するものとし、それ以外は本特記仕様書の一般共通事項による。   |
| ② | 改修部分の足場            | 本工事で単独に必要な足場は、下記により設ける。<br>(1) 内部足場 ※ 脚立足場 ・ 枠組足場 ・<br>(2) 外部足場 ※ A種 (枠組足場) ・ B種 ・ C種 ・ D種 ・ E種 ・ F種<br>※足場を設ける場合は、「「手すり先行工法に関するガイドライン」について」(厚生労働省 基発第0424001号平成21年4月24日)の「手すり先行工法に関するガイドライン」により、「働きやすい安心感のある足場に関する基準」に適合する手すり、中さん及び幅木の機能を有する足場とし、足場の組立て、解体又は変更の作業は、「手すり先行工法による足場の組立て等に関する基準」の2の(2)手すり据置方式又は(3)手すり先行専用足場方式により行うものとする。                |
| ③ | 既存部分養生・<br>既存家具等養生 | (1) 関係受注業者と共用部分<br>※別契約の関係受注業者が定着したものは無償で使用できる。<br>・本工事で負担とする。(種別は(2)による。)<br>(2) 本工事で単独で必要となる養生は、下記による。<br>※ビニールシート ・ 合板 ・   |
| ④ | 備品等の移動             | ・別途工事 ・ 本工事 ※接続配管等の取外し、接続は本工事   |
| ⑤ | 仮設間仕切り             | (1) 関係請負業者と共用部分<br>※別契約の関係受注業者が定着したものは無償で使用できる。<br>・本工事で負担とする。(種別は(2)による。)<br>(2) 本工事で単独で必要となる仮設間仕切りは、下記による。<br>・ A種 ※B種 ・ C種   |
| ⑥ | 撤去後機材の扱い           | (1) 改修部分の機材は原則として撤去後新品に取替えるものとし、再使用する場合は図示区分による。<br>(2) 撤去後再使用の指定がない機材のうち、撤去後使用価値を有するものは、現場発生品として監督員に報告する。<br>それ以外の機材は種類別に産業廃棄物として分別処分し、マニフェストを監督員に提出する。   |
| ⑦ | 支持金物の再使用           | (1) インサート金物 ・ インサートの径毎に引張試験を行った場合は、再使用できる<br>※新品<br>(2) 形鋼支持金物等 ・ 再使用できる ※新品   |
| ⑧ | あと施工アンカーの<br>種別    | 金属拡張アンカー又は接着系アンカーを使用するものとし、その使用については、監督員の承諾を受けるものとする。   |
| 9 | フロン回収              | 冷媒管の撤去に当たっては、すべてのフロンガスを回収し下記の方法で処理する。<br>※破壊プラント搬入 ・ フロン再生後引き渡し ・ 未再生引き渡し<br>「フロン類の使用の合理化及び管理の適正化に関する法律」に基づき処理すること。   |
| ⑩ | 総 合 調 整            | ・全体再調整 ※改修部及び影響部のみ調整   |
| ⑪ | 既設基礎類の解体<br>はつり    | 建設機械は、原則として、排出ガス対策型、低騒音型、低振動型を使用すること。<br>現場内で使用する重機等は、解体建築物の位置及び規模に応じた機種及び規格のものを選定すること。<br>粉じんの飛散等により周辺環境に影響を及ぼさないよう適宜散水や粉じん発生源を覆うなど環境対策に配慮すること。   |
| ⑫ | アスベスト事前<br>調査結果の報告 | 全ての建築物、工作物において大気汚染防止法及び石綿障害予防規則の事前調査を建築物石綿含有建材調査者により実施し、アスベスト使用有無に関わらず、結果を知事又は市長あてに報告すること。   |
| ⑬ | そ の 他              | (1) 図面上の縮尺は、JIS A1版とした縮尺とする。<br>(2) 受注者は、施工にあたって施設運営に支障の無いように締密に打合せを行うこと。<br>(3) 特に騒音振動など周辺に甚大な影響のある工事については、原則として学校では学校運営に支障を与えない期間、その他の施設では施設管理者と打合せし設定すること。<br>(4) F式温風暖房機の撤去・再取付、新規設置について<br>F式温風暖房機の一時取外し、再取付、新規設置及び動作確認は、製造者又は製造者認定の代理店等に所属する「石油機器技術管理士」の登録を受けたもの(一財)日本石油燃焼機器保守協会)が行い、記録を整備すること。なお、動作確認は、一時取外し前、再取付け後の双方で行うこと。新規設置の場合は設置後に行うこと。 |


2025.12

| ●空気調和設備 | ① 設計温湿度               | <table><tr><th rowspan="2"></th><th colspan="4">外 気</th><th colspan="4">屋 内</th></tr><tr><th>温度 (DB)</th><th>湿度 (RH)</th><th>一般系統</th><th></th><th>温度 (DB)</th><th>湿度 (RH)</th><th>温度 (DB)</th><th>湿度 (RH)</th></tr><tr><td>夏 期</td><td>36.9℃</td><td>47.4%</td><td>26℃</td><td>50%</td><td>℃</td><td>%</td><td>℃</td><td>%</td></tr><tr><td>冬 期</td><td>0.7℃</td><td>48.9%</td><td>20℃</td><td>40%</td><td>℃</td><td>%</td><td>℃</td><td>%</td></tr></table> ※外気処理用エアコンの屋内設定値は、夏期温度50%とする。 |                                                              | 外 気 |         |   |                      | 屋 内     |                                     |  |                | 温度 (DB) | 湿度 (RH) | 一般系統 |  | 温度 (DB) | 湿度 (RH) | 温度 (DB) | 湿度 (RH) | 夏 期 | 36.9℃ | 47.4% | 26℃ | 50% | ℃ | % | ℃ | % | 冬 期 | 0.7℃ | 48.9% | 20℃ | 40% | ℃ | % | ℃ | % | 2 総合試運転調整 | ※本工事・別途<br>風量調整 ※する ※しない<br>水量調整 ※する ※しない<br>騒音の測定 ○する ※しない<br><br>室内気流及びじんあいの測定 ・する ※しない<br>初期運転状態の記録 ※する ※しない<br>工事対象範囲の既設機器運転状態の記録 ※する ※しない | 3 煙 道 | (1) 鉄板厚 ※3.2mm ・4.5mm )<br>(2) ばい煙温度計 ※設ける ・設けない<br>(3) ばいじん量測定口 ※設ける (測定口は80φとする) ・設けない | 4 煙 突 | ※別途 ・本工事 | 5 長方形ダクト | ※低圧ダクト (亜鉛鉄板製)<br>長辺の長さ1500mm以下 ※共板工法 ・スライドオンフランジ工法<br>・アングルフランジ工法<br>それ以外の部分 ※アングルフランジ工法<br>・高圧1ダクト (亜鉛鉄板製) ・高圧2ダクト (亜鉛鉄板製)<br>・ステンレス製ダクト (・A区分 ※B区分) ・塩ビ製ダクト (・A区分 ※B区分) | 6 円形ダクト | ※スパイラルダクト (※亜鉛鉄板製 ・ステンレス製) ・硬質塩化ビニル管 (VU) ・換気用耐火二層管 (大臣認定品) ※フレキシブルダクト (・保温付 ・保温無)<br>(注) 1 使用区分は図示による。 | 7 風量測定口 | 取付け箇所は、図示した箇所及び下記の箇所とする。<br>送風機吐出ダクト又は吸込ダクト、外気取入ダクト、空調機出口チャンパーの分岐ダクト | 8 チャンパー | (1) 内貼りを施すチャンパーの表示寸法は外法を示す。<br>(2) ダクト接続形の空気調和機等に取り付けるサブライチャンパー、レタンチャンパ及びダクト系で消音内貼りしたチャンパーには、点検口を設けるものとし点検口の大きさは下記のとおりとする。<br>・300×300 ・300×500 ※400×600 ・550×750<br>(3) 外壁に面するガラリに直接取り付けけるチャンパー及びホッパーは雨水が滞留しないようにする。 | 9 吹出口及び吸込口ボックス | ※亜鉛鉄板製 ・ガラスウール製 | 10 ダンパー | (1) 防煙ダンパー 復帰方式 (※遠隔 ・ ) 定格入力DC24V、0.7A以下<br>(2) ピストンダンパー 復帰方式 (※遠隔 ・ ) | ⑪ 配管材料 | (1) 冷温水管 ※配管用炭素鋼鋼管 (白) ・<br>(2) 冷却水管 ※配管用炭素鋼鋼管 (白) ・<br>(3) フライン管 ※配管用炭素鋼鋼管 (黒) ・<br>(4) 冷媒管 ※断熱材被覆鋼管<br>(保温厚mm ガス管 ※20以上 ・10以上 液管 ・20以上 ※10以上)<br><br>ドレン管 (屋内) ※保温機能付空調用ドレン管 (1/2×ACDレンアイ7 相当品) ・<br>耐火二層管VP (FDPS-1) ・<br>配管用炭素鋼鋼管 (白) ・硬質塩化ビニル管VP<br>(消防協議事項: )<br>ただし、保温機能付空調用ドレン管は、水圧1mを超える配管には使用しない。<br>(6) 油管 ※配管用炭素鋼鋼管 (黒) ・<br>(7) 蒸気管 給気管 ※配管用炭素鋼鋼管 (黒) ・<br>還 管 ※圧力配管用炭素鋼鋼管 (黒) Sch40 ・ステンレス鋼管<br>(8) 膨張管、空気抜き管及び膨張タンクよりボイラー等への補給水管 ※配管用炭素鋼鋼管 (白) ・<br><br>(注) 樹脂管には熱伸縮による破損を防止する措置を講ずること。<br><br>規格はJIS又はJVとし、指定なきものは5K、それ以外は図示及び共通仕様書による。また、鋼管用伸縮管継手の種類は図示による。 | 12 弁 類 | 取付部は下記による。<br>※熱源機器の冷温水管 (出入口共)、冷却水管 (出入口共) ※空気調和機の冷温水管 (出入口共)<br>※ダクト接続形空気調和機のサブライチャンパー、レタンダクト、<br>外気取入ダクト及びレタンチャンパー<br>※冷温水ヘッダー (往) 及び各選り管 ※熱交換器の温水管 (出入口) ・ | 13 温 度 計 | 取付部は下記による。<br>※熱源機器の冷温水管 (出入口共)、冷却水管 (出入口共)<br>※空気調和機の冷温水管 (出入口共)<br>※冷温水ヘッダー (往) 及び各選り管 ※熱交換器の温水管 (出入口) ・ | 14 圧 力 計 | 取付部は下記による。<br>※熱源機器の冷温水管 (出入口共)、冷却水管 (出入口共)<br>※空気調和機の冷温水管 (出入口共)<br>※冷温水ヘッダー (往) 及び各選り管 ※熱交換器の温水管 (出入口) ・ | 15 瞬間流量計 | 瞬間流量計はビート管方式によるもので止水コック付とし、型式及び取付部は下記による。なお、着脱部の指示部は (※1個 ・個) 付属とする。<br>・熱源機器の冷温水管、冷却水管の出入口どちらかに (※固定形 ・着脱形) を設ける。<br>・空気調和機の冷温水管の出入口どちらかに (※固定形 ・着脱形) を設ける。 | 16 油面制御装置 | ※往又は還どちらかの冷温水ヘッダーの各接続管へ (※固定形 ・着脱形) を設ける。<br>制御室には (※給油ポンプ制御 ※減減油警報 ・遠隔警報 ・電磁弁制御 ・返油ポンプ制御 ) の端子を設ける。<br><br>なお、フLOTSスイッチ部と制御装置の配管、配線は製造者標準仕様とする。 | 17 冷却塔 | ※直交流式 ・向流型<br>※レジオネラ属菌殺菌剤等の自動薬剤注入装置 ※自動ロー装置 ・<br>補給水は、水道水とし、補給水接続管部分に消漏用の水栓を分岐して設ける。<br><br>標準仕様書によるほか下記による。<br>(1) 圧縮機原動機の制御方式 ※回転数制御 ・オンオフ制御<br>(2) 冷媒 HFC ( R410A、R32又はR407C )<br>(注) 1 R410Aを採用した場合、冷媒配管は機器の設計圧力を満足するものを使用すること。<br>(注) 2 R32を採用した場合、冷媒配管の断熱材被覆鋼管は難燃性のものを使用すること。<br>(3) 埼玉県グリーン調達推進方針で掲げる成績係数を満たす機器とする。 | 18 空気熱源ヒートポンプ空調機 | ○換気設備 | 1 長方形ダクト | ※低圧ダクト (亜鉛鉄板製)<br>長辺の長さ1500mm以下 ※共板工法 ・スライドオンフランジ工法<br>・アングルフランジ工法<br>※アングルフランジ工法<br>それ以外の部分<br>・高圧1ダクト (亜鉛鉄板製) ・高圧2ダクト (亜鉛鉄板製)<br>・ステンレス製ダクト (・A区分 ※B区分) ・塩ビ製ダクト (・A区分 ※B区分) | 2 円形ダクト | ※スパイラルダクト (※亜鉛鉄板製 ・ステンレス製) ・硬質塩化ビニル管 (VU) ・耐火二層換気管 ※フレキシブルダクト (・保温付 ・保温無)<br>(注) 1 使用区分は図示による。 | 3 風量測定口 | 取付け箇所は、図示した箇所及び下記の箇所とする。<br>送風機吐出ダクト又は吸込ダクト、外気取入ダクト | 4 チャンパー | (1) 内貼りを施すチャンパーの表示寸法は外法を示す。<br>(2) 消音内貼りしたチャンパーには、点検口を設けるものとし、点検口の大きさは下記のとおりとする。<br>・300×300 ・300×500 ※400×600 ・550×750<br>(3) 外壁に面するガラリに直接取り付けけるチャンパー及びホッパーは雨水が滞留しないようにする。 | 5 ダンパー | (1) 防煙ダンパー 復帰方式 (※遠隔 ・ ) 定格入力DC24V、0.7A以下<br>(2) ピストンダンパー 復帰方式 (※遠隔 ・ ) | 6 多温箇所 の排気ダクト | (1) 排気ダクトのうち下記箇所は硬質塩化ビニル管 (VU) (防火区画貫通箇所は換気用耐火二層管) を使用できる。<br>※浴室 (シャワー室、脱衣室を含む) ・<br>(2) 水抜き管は (※厨房、浴室 ※結露水が滞留する部分 ・ ) の排気ダクトには設ける | 7 保 温 | 下記のダクトの保温を行う。<br>※全熱交換器用の隠べい部ダクト<br>仕様はN・(口)・XIとする。<br>保温施工範囲は、給気用OAダクトは全て、また、排気用EAダクトは外壁より1mの部分とする。<br>※ (※厨房 ・湯沸室 ・ ) 用の隠蔽べい部ダクト (仕様はh・(イ)・Ⅸとし範囲は図示による) | 8 試運転調整 | 風量調整 ※する ※しない<br>風量測定 ※する ※しない<br>騒音の測定 ・する ※しない | ○排煙設備 | 1 ダクト | ※亜鉛鉄板 ・ | 2 排煙口の形式 | ※天井取付 (・スリット形 ※スイング形)<br>・壁取付 (・スリット形 ・スイング形) | 3 排煙口手動開放装置 | 開放及び復帰方式 ※ワイヤー式 ・電気式 (遠隔操作 ・不要 ・要) | 4 排煙風量測定 | 建築設備定期検査業務基準書 ( (一財) 日本建築設備・昇降機センター) の排煙風量の検査方法に準ずる。 | ○自動制御 | ① 中央監視制御装置 | ・有り ※無し | ② 構成・機能 | 図示による | ③ 電気計装用機材 | 使用する電線及びケーブルは、原則としてEM電線またはEMケーブルとする。<br>屋外・屋内露出の電線は、図面に特記のない限り金属管配線とする。<br><br>天井内隠べい電線は、図面に特記のない限りケーブル配線とする。 | ○衛生器具設備 | 1 小便器用節水装置 | JIS B 2061 (自動水栓) による電気開閉式とし、小便器 (※一体形・分離形) とする。 | 2 バリアフリー対応 | ・小便器 ※全部ストール形 ・一部ストール形<br>手すり (・本工事 ※別途工事)<br>・洗面器 ※自動水栓 (・全部 ※一部) ・レバー式水栓 (一部)<br>・シャワー ※サーモスタット式 ・ミキシング式<br>※スライドバー ・フック ※止水機能付節水形シャワーヘッド<br>・鏡 ※600×800 (耐食鏡) ・傾斜鏡 (・照明無 ・照明付) | 3 衛生器具付属水栓 | (1) 器具付属止水水栓は ※ドライパー式 ・ハンドル式<br>(2) 水抜き栓を使用する場合は、水栓は固定コマ式とする。 | 4 自動水栓類の電源 | ※AC100V ・乾電池等 ・自己発電 | 5 暖房便座 | (1) JIS A 4422 (温水洗浄便座) とする。<br>(2) 機能種別 ※温水洗浄 ※脱臭 ・温風乾燥 ・トイレ室内暖房<br>(3) 温水洗浄加熱方式 ※瞬間式 ・貯湯式<br>(4) 使用流体は、飲料用水道水とする。<br>(5) リモコン ・AC100V ・乾電池等 ※自己発電 | 6 大便器洗浄弁・洗浄用タンク | 器具表又は下記の場合を除き、※節水Ⅰ型・節水Ⅱ型とする。<br>・洗浄弁操作方式は、※手動式・電気開閉式 (※センサー式・タッチスイッチ式)<br>・上階階で使用する大便器洗浄弁は、現地給水管の流動圧を確認し、必要に応じ低圧形とする。 | 7 掃除流し | ※共栓なしとする。 ・共栓付とする。 | 8 排水器具用ゴム継手 | ※使用できる ・使用できない | 9 標 記 板 | 大便器、小便器の洗浄水用に雨水等の利用をしている場合は、その旨をわかりやすく各トイレ毎に表示する。 | 10 水せっけん入れ | せっけん供給栓等がない場合は、監督員と協議のうえ洗面器、手洗いに設ける。 | 11 凝音装置 | トイレブースに設置する。 | 12 そ の 他 | 衛生設備器具の適用等の必要ことは別途衛生設備器具表による。 | ○給水設備 | 1 配管材料 | 配管材料は ※下記 ・図面指示 (図面指示が不足する箇所は下記) による。<br><table><tr><th rowspan="2"></th><th colspan="2">施 工 箇 所</th><th>管 種 別</th></tr><tr><td>床下、暗渠内 (ビット内、共同溝を含む。)</td><td>※SUS ・ポリブテン管</td><td></td></tr><tr><td rowspan="3">上水配管</td><td>ウエット厨房、浴室等の湿潤シンダー内配管)</td><td>※SUS ・HIVP ・ポリブテン管</td><td></td></tr><tr><td>保温をしない屋外露出部</td><td>※SUS</td><td></td></tr><tr><td>地中埋設部 (水道直結部分)</td><td>・HIVP ・水道用ステンレス鋼管<br/>・水道配水用ポリエチレン管 (PE)</td><td></td></tr><tr><td rowspan="3">中水配管</td><td>地中埋設部 (一般部分)</td><td>※HIVP ・水道用ポリエチレン管<br/>・水道配水用ポリエチレン管 (PE)</td><td></td></tr><tr><td>県営住宅 住戸内</td><td>※ポリブテン管<br/>・架橋ポリエチレン管</td><td></td></tr><tr><td>便所天井内、PS内 (注5)</td><td>※高密度ポリエチレン管 (32A以上)</td><td></td></tr><tr><td rowspan="3">下水配管</td><td>便所天井内</td><td>※ポリブテン管 (10mm保温付)</td><td></td></tr><tr><td>便所空腔壁内又は衛生器具等接続管</td><td>※ポリブテン管</td><td></td></tr><tr><td>その他の部分</td><td>※SUS ・HIVP ・ポリブテン管</td><td></td></tr><tr><td rowspan="3">排水配管</td><td>床下、暗渠内 (ビット内、共同溝を含む。)</td><td>※SUS ・HIVP ・ポリブテン管</td><td></td></tr><tr><td>湿潤シンダー内配管</td><td>※SUS ・HIVP ・ポリブテン管</td><td></td></tr><tr><td>保温をしない屋外露出部</td><td>※SUS</td><td></td></tr><tr><td rowspan="3">共用配管</td><td>地中埋設部 (一般部分)</td><td>※HIVP ・水道用ポリエチレン管<br/>・水道配水用ポリエチレン管 (PE)</td><td></td></tr><tr><td>便所天井内、PS内 (注5)</td><td>※高密度ポリエチレン管 (32A以上)</td><td></td></tr><tr><td>便所天井内</td><td>※ポリブテン管 (10mm保温付)</td><td></td></tr><tr><td rowspan="2">通気配管</td><td>便所空腔壁内又は衛生器具等接続管</td><td>※ポリブテン管</td><td></td></tr><tr><td>その他の部分</td><td>※SUS ・HIVP ・ポリブテン管</td><td></td></tr></table><br>(注) 1. SUSとは、JIS G 3448 またはJWWA G 115 に規定するステンレス鋼管とし、継手は一般部 (・圧縮 ・ダブリス ※拡張) 便所・廊下流し廻り露出配管 (※拡張) とする。<br>2. ステンレス管に取付ける弁は、JV8-1Iによる。<br>3. 飲料水以外の給水管は、系統別に管外部に配管識別テープを巻く。また、誤接続がないことを確認するため衛生器具の取付完了後、系統毎に着色水を用いた通水試験を行う。<br>4. 建物導入部において、ポリエチレン管と異種管を接合する場合は、接合部が容易に点検できるように点検用柵を設ける。<br>5. 口径25Aにて大便器等に接続する場合は、施工状況に応じて高密度ポリエチレン管の使用も可とする。<br>6. 高密度ポリエチレン管とは、主材料に高密度ポリエチレン樹脂 (PE100) を採用し、管と継手を電気融着にて接合するものをいう。<br>7. 地中埋設部 (水道直結部分) は水道事業者の指示による。<br>8. 樹脂管には熱伸縮による破損を防止する措置を講ずること。<br>9. 住戸内は、さや管ヘッダー配管システムとする。 |  | 施 工 箇 所 |  | 管 種 別 | 床下、暗渠内 (ビット内、共同溝を含む。) | ※SUS ・ポリブテン管 |  | 上水配管 | ウエット厨房、浴室等の湿潤シンダー内配管) | ※SUS ・HIVP ・ポリブテン管 |  | 保温をしない屋外露出部 | ※SUS |  | 地中埋設部 (水道直結部分) | ・HIVP ・水道用ステンレス鋼管<br>・水道配水用ポリエチレン管 (PE) |  | 中水配管 | 地中埋設部 (一般部分) | ※HIVP ・水道用ポリエチレン管<br>・水道配水用ポリエチレン管 (PE) |  | 県営住宅 住戸内 | ※ポリブテン管<br>・架橋ポリエチレン管 |  | 便所天井内、PS内 (注5) | ※高密度ポリエチレン管 (32A以上) |  | 下水配管 | 便所天井内 | ※ポリブテン管 (10mm保温付) |  | 便所空腔壁内又は衛生器具等接続管 | ※ポリブテン管 |  | その他の部分 | ※SUS ・HIVP ・ポリブテン管 |  | 排水配管 | 床下、暗渠内 (ビット内、共同溝を含む。) | ※SUS ・HIVP ・ポリブテン管 |  | 湿潤シンダー内配管 | ※SUS ・HIVP ・ポリブテン管 |  | 保温をしない屋外露出部 | ※SUS |  | 共用配管 | 地中埋設部 (一般部分) | ※HIVP ・水道用ポリエチレン管<br>・水道配水用ポリエチレン管 (PE) |  | 便所天井内、PS内 (注5) | ※高密度ポリエチレン管 (32A以上) |  | 便所天井内 | ※ポリブテン管 (10mm保温付) |  | 通気配管 | 便所空腔壁内又は衛生器具等接続管 | ※ポリブテン管 |  | その他の部分 | ※SUS ・HIVP ・ポリブテン管 |  | 2 一体形タンク | 一体形タンクについての標準図は一般的な形状及び数値を示すものであって、図面及び特記仕様書に記載された耐震強度、容量、寸法を満たすものであればよい。 | 3 水 栓 | ※給湯用水栓を除き大きさの呼び13の水栓は、節水コマとする。<br>・水抜き栓を使用する場合は、屋外に設ける水栓は耐寒水栓とする。ただし屋内は固定コマ式とする。 | 4 量 水 器 | ※親メーター (※貸与品 ・ ) ・子メーター (※買取り・ ) | 5 量水器柵 | ※水道事業者指定品 ・標準図MC形 | 6 弁 類 | 規格はJIS又はJVとし、水道直結部分は10Kとし、指定なきものは5K、それ以外は図示及び標準仕様書による。 | 7 水 栓 柱 | ・耐寒コンクリート水栓柱 (1200L) ※不凍給水栓 | 8 建物導入部配管 | 図示部分について下記のとおり施工する。<br>※埋設用フレキシブルジョイント2本をL字状に設ける。<br>・標準図施工4 (・(a) ・(b) ・(c) ) | 9 検針方法 | 水道事業者の集合住宅に関する戸別検針規程に適合するように関連工事業者と調整のうえ施工すること。 | 10 水道利用加入金 | 水道利用加入金は、別途とする。ただし、水道事業者との調整は本工事を含む。 | 11 本管取出し | 水道本管からの給水取出し工事は、本工事範囲とする。また、取出し部における舗装の復旧も含む。 | ○排水設備 | 1 配管材料 | 配管材料は ※下記 ・図面指示 (図面指示が不足する箇所は下記) による。<br><table><tr><th rowspan="2"></th><th colspan="2">施 工 箇 所</th><th>管 種 別</th></tr><tr><td>床下、暗渠内 (ビット内、共同溝を含む。)</td><td>※RF-VP又はリサイクルVP ・VP</td><td></td></tr><tr><td rowspan="3">雑排水配管</td><td>厨房等の温排水</td><td>※SGP (白) ・</td><td></td></tr><tr><td>耐火性能を要求される箇所</td><td>※耐火二層管VP (FDPS-1) 又は耐火VP ・SGP (白)</td><td></td></tr><tr><td>その他の部分</td><td>※RF-VP又はリサイクルVP ・VP<br/>・排水用硬質塩化ビニルライニング鋼管</td><td></td></tr><tr><td rowspan="3">汚水配管</td><td>床下、暗渠内 (ビット内、共同溝を含む。)</td><td>※RF-VP又はリサイクルVP ・VP</td><td></td></tr><tr><td>耐火性能を要求される場所</td><td>※耐火二層管VP (FDPS-1) 又は耐火VP<br/>・排水用1/2×11/2 杉塗装鋼管</td><td></td></tr><tr><td>その他の部分</td><td>※RF-VP又はリサイクルVP ・VP<br/>・排水用硬質塩化ビニルライニング鋼管</td><td></td></tr><tr><td rowspan="3">共通配管</td><td>地中埋設部</td><td>※RS-VU又はリサイクルVU ・VU<br/>※REP-VU (軽荷重の場合)<br/>・RF-VP又はリサイクルVP ・VP</td><td></td></tr><tr><td>耐火性能を要求される箇所</td><td>※耐火二層管VP (FDPS-1) 又は耐火VP ・SGP (白)</td><td></td></tr><tr><td>その他の部分</td><td>※リサイクルVP又はRF-VP ・VP<br/>・排水用硬質塩化ビニルライニング鋼管</td><td></td></tr></table><br>(注) 1. リサイクルVP、リサイクルVUはJIS K6741の規格をもつ塩ビリサイクル管、RF-VP、RS-VU又は、REP-VUは標準仕様書第2編2.1.2.6による。<br>2. 雨水排水を含む場合は、雨水排水は雑排水配管の材料種別による。<br>3. 原則として雑排水配管、汚水配管の管接合部はY45度で行う。<br>4. 樹脂管には熱伸縮による破損を防止する措置を講ずること。 |  | 施 工 箇 所 |  | 管 種 別 | 床下、暗渠内 (ビット内、共同溝を含む。) | ※RF-VP又はリサイクルVP ・VP |  | 雑排水配管 | 厨房等の温排水 | ※SGP (白) ・ |  | 耐火性能を要求される箇所 | ※耐火二層管VP (FDPS-1) 又は耐火VP ・SGP (白) |  | その他の部分 | ※RF-VP又はリサイクルVP ・VP<br>・排水用硬質塩化ビニルライニング鋼管 |  | 汚水配管 | 床下、暗渠内 (ビット内、共同溝を含む。) | ※RF-VP又はリサイクルVP ・VP |  | 耐火性能を要求される場所 | ※耐火二層管VP (FDPS-1) 又は耐火VP<br>・排水用1/2×11/2 杉塗装鋼管 |  | その他の部分 | ※RF-VP又はリサイクルVP ・VP<br>・排水用硬質塩化ビニルライニング鋼管 |  | 共通配管 | 地中埋設部 | ※RS-VU又はリサイクルVU ・VU<br>※REP-VU (軽荷重の場合)<br>・RF-VP又はリサイクルVP ・VP |  | 耐火性能を要求される箇所 | ※耐火二層管VP (FDPS-1) 又は耐火VP ・SGP (白) |  | その他の部分 | ※リサイクルVP又はRF-VP ・VP<br>・排水用硬質塩化ビニルライニング鋼管 |  | 2 洗面器等の排水管 | 洗面等々に直結する排水管は、器具トラップより1サイズアップする。 | 3 漏水試験継手 | 3階以上にわたる排水立て管には、各階毎に次の継手を設ける。<br>・掃除口付きソケット ※漏水試験用掃除口ソケット | 4 樹の適用 | 別紙樹表による。 | 2525.12 |
|---|
|         | 外 気                   |   |                                                              |     | 屋 内     | |
|         | 温度 (DB)               | 湿度 (RH)   | 一般系統                                                         |     | 温度 (DB) | 湿度 (RH)   | 温度 (DB)              | 湿度 (RH) | |
| 夏 期     | 36.9℃                 | 47.4%   | 26℃                                                          | 50% | ℃       | %   | ℃                    | %       | |
| 冬 期     | 0.7℃                  | 48.9%   | 20℃                                                          | 40% | ℃       | %   | ℃                    | %       | |
|         | 施 工 箇 所               |   | 管 種 別                                                        | |
|         | 床下、暗渠内 (ビット内、共同溝を含む。) | ※SUS ・ポリブテン管   | |
| 上水配管    | ウエット厨房、浴室等の湿潤シンダー内配管) | ※SUS ・HIVP ・ポリブテン管   | |
|         | 保温をしない屋外露出部           | ※SUS   | |
|         | 地中埋設部 (水道直結部分)        | ・HIVP ・水道用ステンレス鋼管<br>・水道配水用ポリエチレン管 (PE)   | |
| 中水配管    | 地中埋設部 (一般部分)          | ※HIVP ・水道用ポリエチレン管<br>・水道配水用ポリエチレン管 (PE)   | |
|         | 県営住宅 住戸内              | ※ポリブテン管<br>・架橋ポリエチレン管   | |
|         | 便所天井内、PS内 (注5)        | ※高密度ポリエチレン管 (32A以上)   | |
| 下水配管    | 便所天井内                 | ※ポリブテン管 (10mm保温付)   | |
|         | 便所空腔壁内又は衛生器具等接続管      | ※ポリブテン管   | |
|         | その他の部分                | ※SUS ・HIVP ・ポリブテン管   | |
| 排水配管    | 床下、暗渠内 (ビット内、共同溝を含む。) | ※SUS ・HIVP ・ポリブテン管   | |
|         | 湿潤シンダー内配管             | ※SUS ・HIVP ・ポリブテン管   | |
|         | 保温をしない屋外露出部           | ※SUS   | |
| 共用配管    | 地中埋設部 (一般部分)          | ※HIVP ・水道用ポリエチレン管<br>・水道配水用ポリエチレン管 (PE)   | |
|         | 便所天井内、PS内 (注5)        | ※高密度ポリエチレン管 (32A以上)   | |
|         | 便所天井内                 | ※ポリブテン管 (10mm保温付)   | |
| 通気配管    | 便所空腔壁内又は衛生器具等接続管      | ※ポリブテン管   | |
|         | その他の部分                | ※SUS ・HIVP ・ポリブテン管   | |
|         | 施 工 箇 所               |   | 管 種 別                                                        | |
|         | 床下、暗渠内 (ビット内、共同溝を含む。) | ※RF-VP又はリサイクルVP ・VP   | |
| 雑排水配管   | 厨房等の温排水               | ※SGP (白) ・   | |
|         | 耐火性能を要求される箇所          | ※耐火二層管VP (FDPS-1) 又は耐火VP ・SGP (白)   | |
|         | その他の部分                | ※RF-VP又はリサイクルVP ・VP<br>・排水用硬質塩化ビニルライニング鋼管   | |
| 汚水配管    | 床下、暗渠内 (ビット内、共同溝を含む。) | ※RF-VP又はリサイクルVP ・VP   | |
|         | 耐火性能を要求される場所          | ※耐火二層管VP (FDPS-1) 又は耐火VP<br>・排水用1/2×11/2 杉塗装鋼管   | |
|         | その他の部分                | ※RF-VP又はリサイクルVP ・VP<br>・排水用硬質塩化ビニルライニング鋼管   | |
| 共通配管    | 地中埋設部                 | ※RS-VU又はリサイクルVU ・VU<br>※REP-VU (軽荷重の場合)<br>・RF-VP又はリサイクルVP ・VP   | |
|         | 耐火性能を要求される箇所          | ※耐火二層管VP (FDPS-1) 又は耐火VP ・SGP (白)   | |
|         | その他の部分                | ※リサイクルVP又はRF-VP ・VP<br>・排水用硬質塩化ビニルライニング鋼管   | |
| 摘 要     |                       | 設計年月日   | 株式会社金子設計                                                     |     |         | 総括設計製図縮尺   | 工 事 名 称              |         | 図 名                                 |  | 図面番号           | |
|         |                       |   | 事務所登録 一級建築士事務所 埼玉県知事登録(11)第577号<br>管理建築士 一級建築士 第333287号 木村邦房 |     |         |    | A1:S=N.S<br>A3:S=N.S |         | 狭山市立中央中学校外2校体育館空調設備等整備工事<br>(中央中学校) |  | 機械設備工事特記仕様書(2) | M-O2    | |



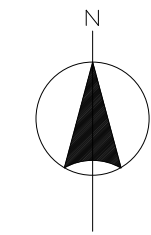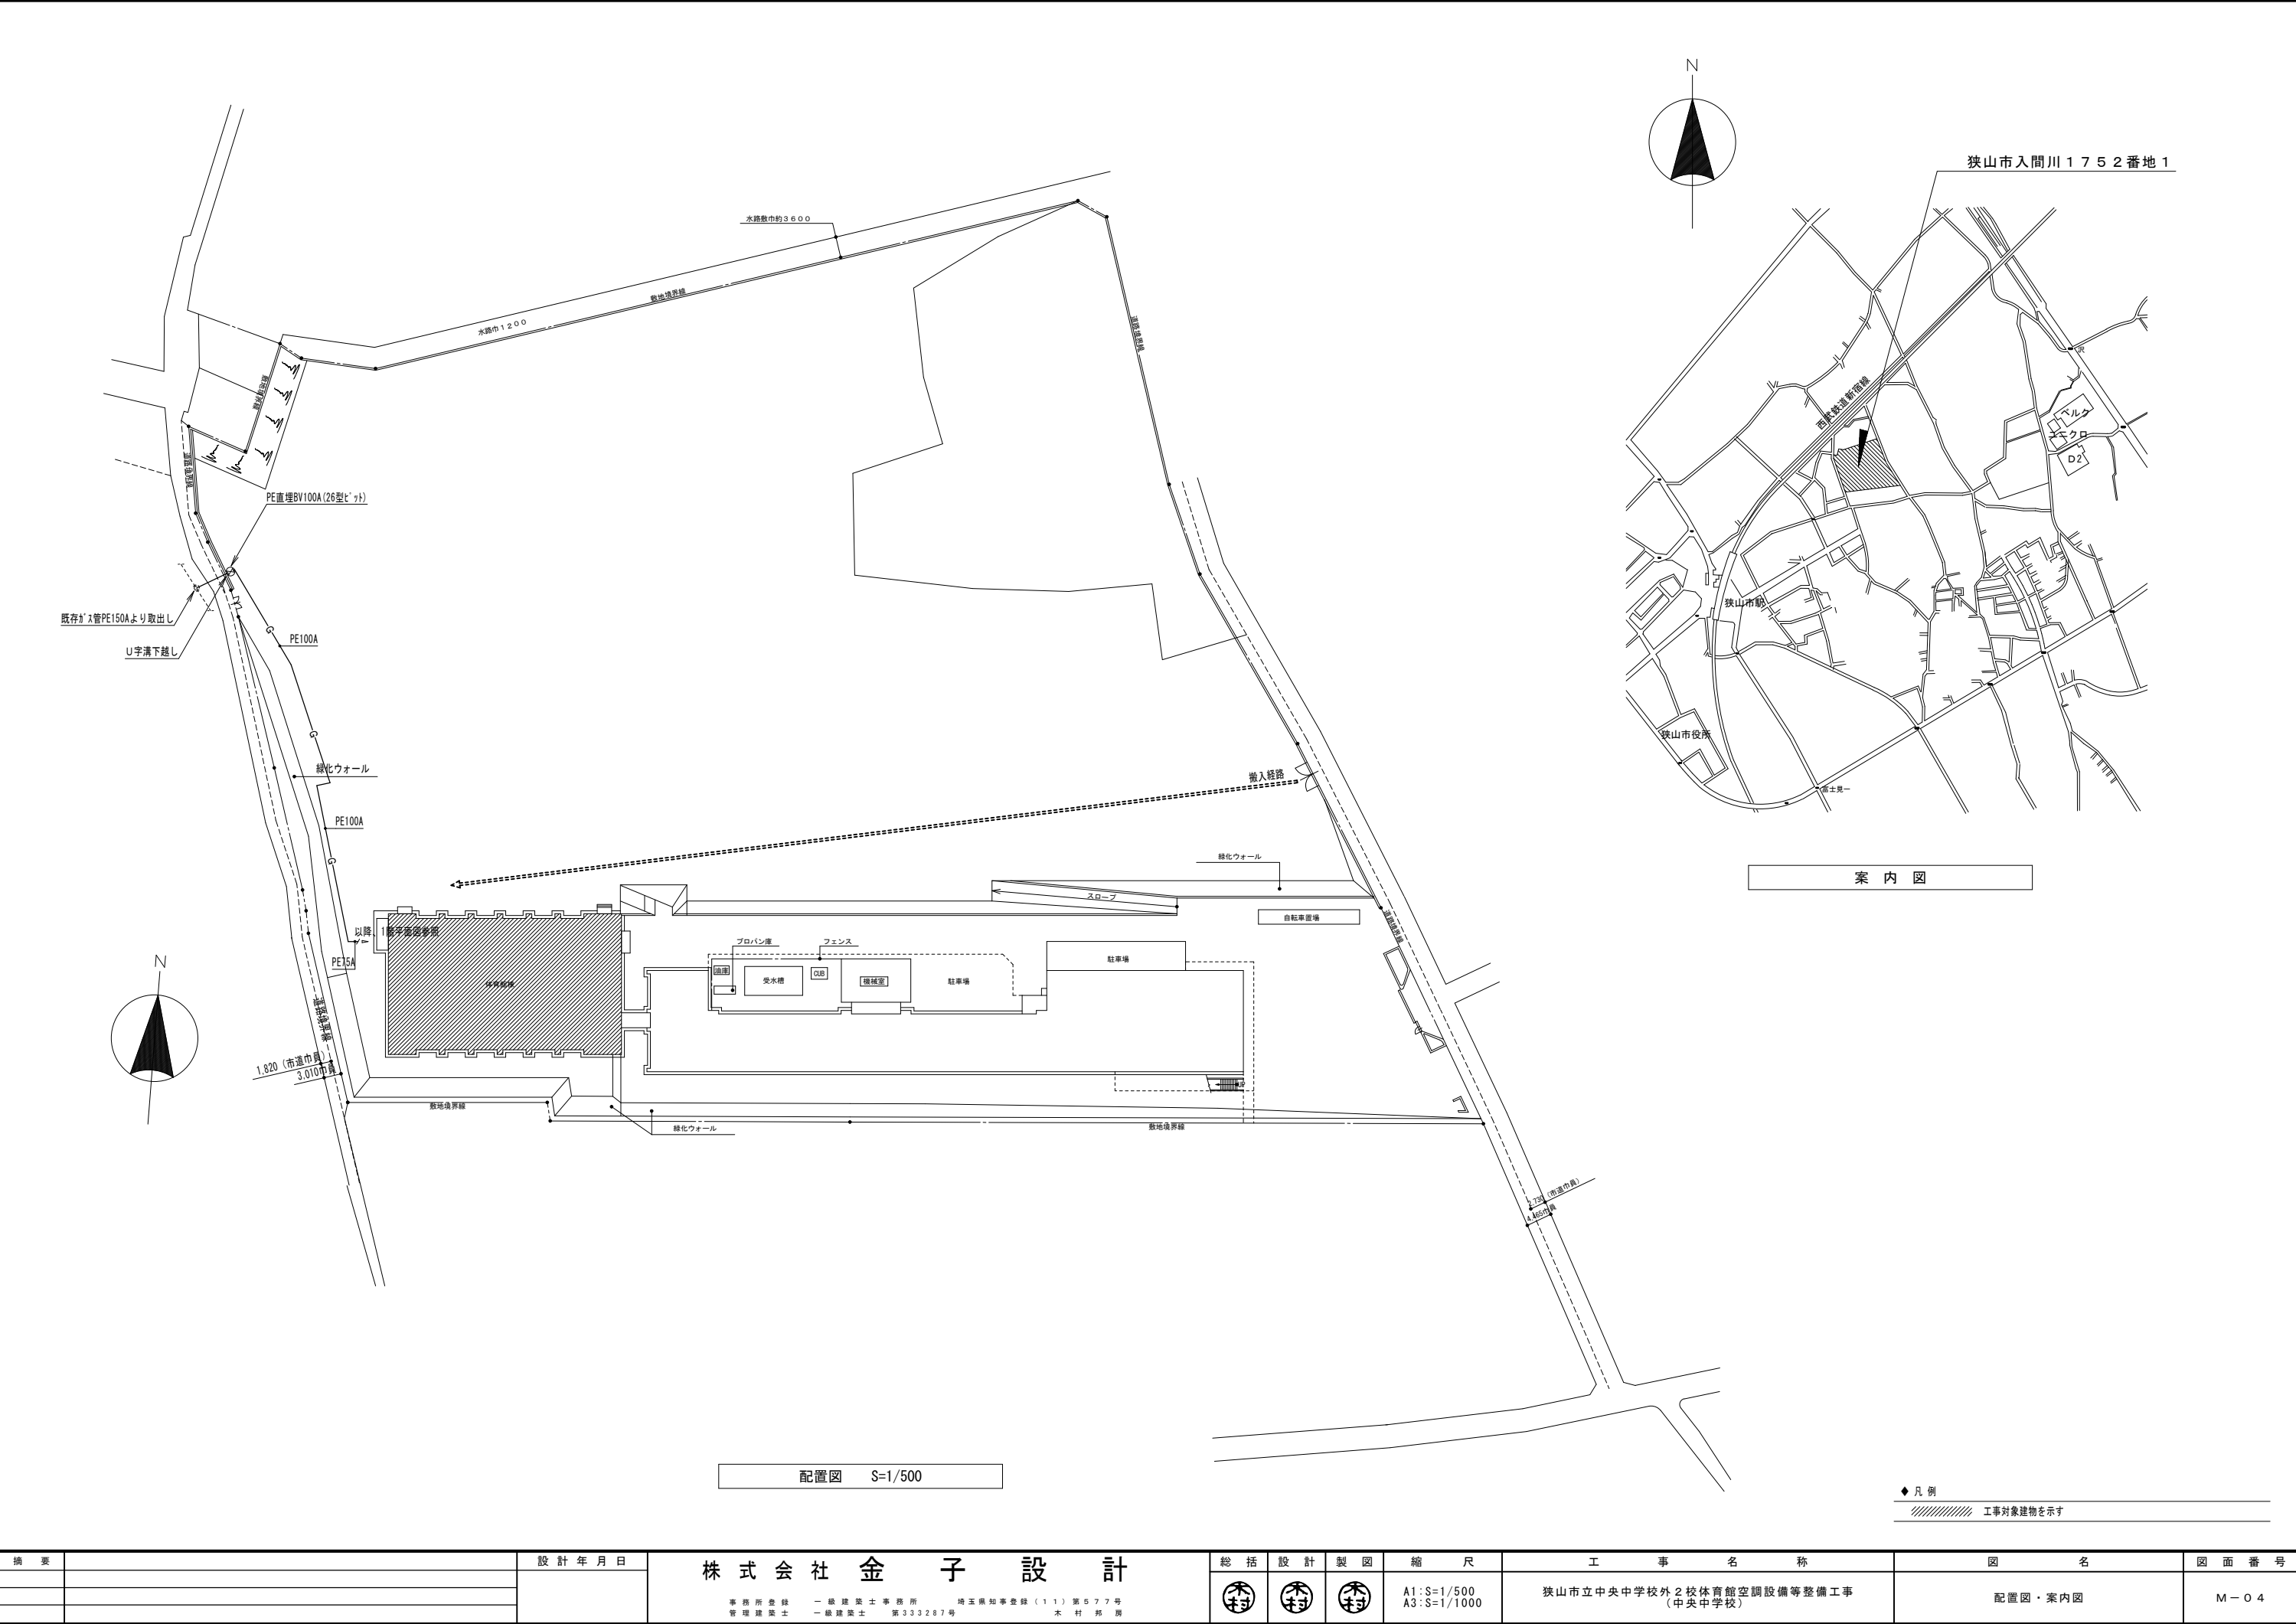

狭山市入間川1752番地1

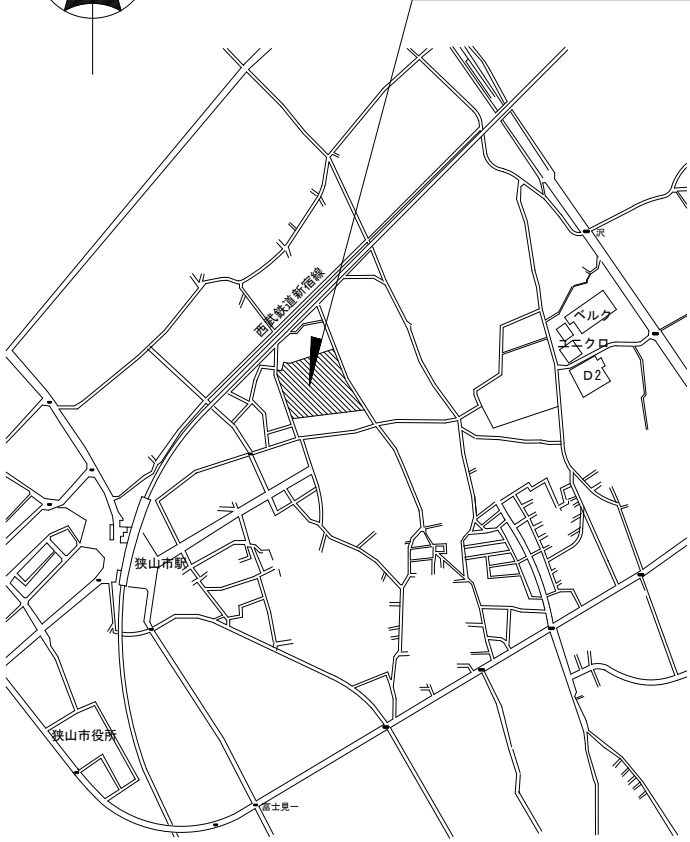

案内図




配置図 S=1/500

◆ 凡例  
//// 工事対象建築物を示す

| 摘要 | 設計年月日 | 株式会社金子設計                                                       | 総括 | 設計 | 製図 | 縮尺                        | 工事名称                                | 図名      | 図面番号 |
|----|-------|----------------------------------------------------------------|----|----|----|---------------------------|-------------------------------------|---------|------|
|    |       | 事務所登録 一級建築士事務所 埼玉県知事登録(11)第577号<br>管理建築士 一級建築士 第333287号 木村 邦 房 |    |    |    | A1:S=1/500<br>A3:S=1/1000 | 狭山市立中央中学校外2校体育館空調設備等整備工事<br>(中央中学校) | 配置図・案内図 | M-04 |



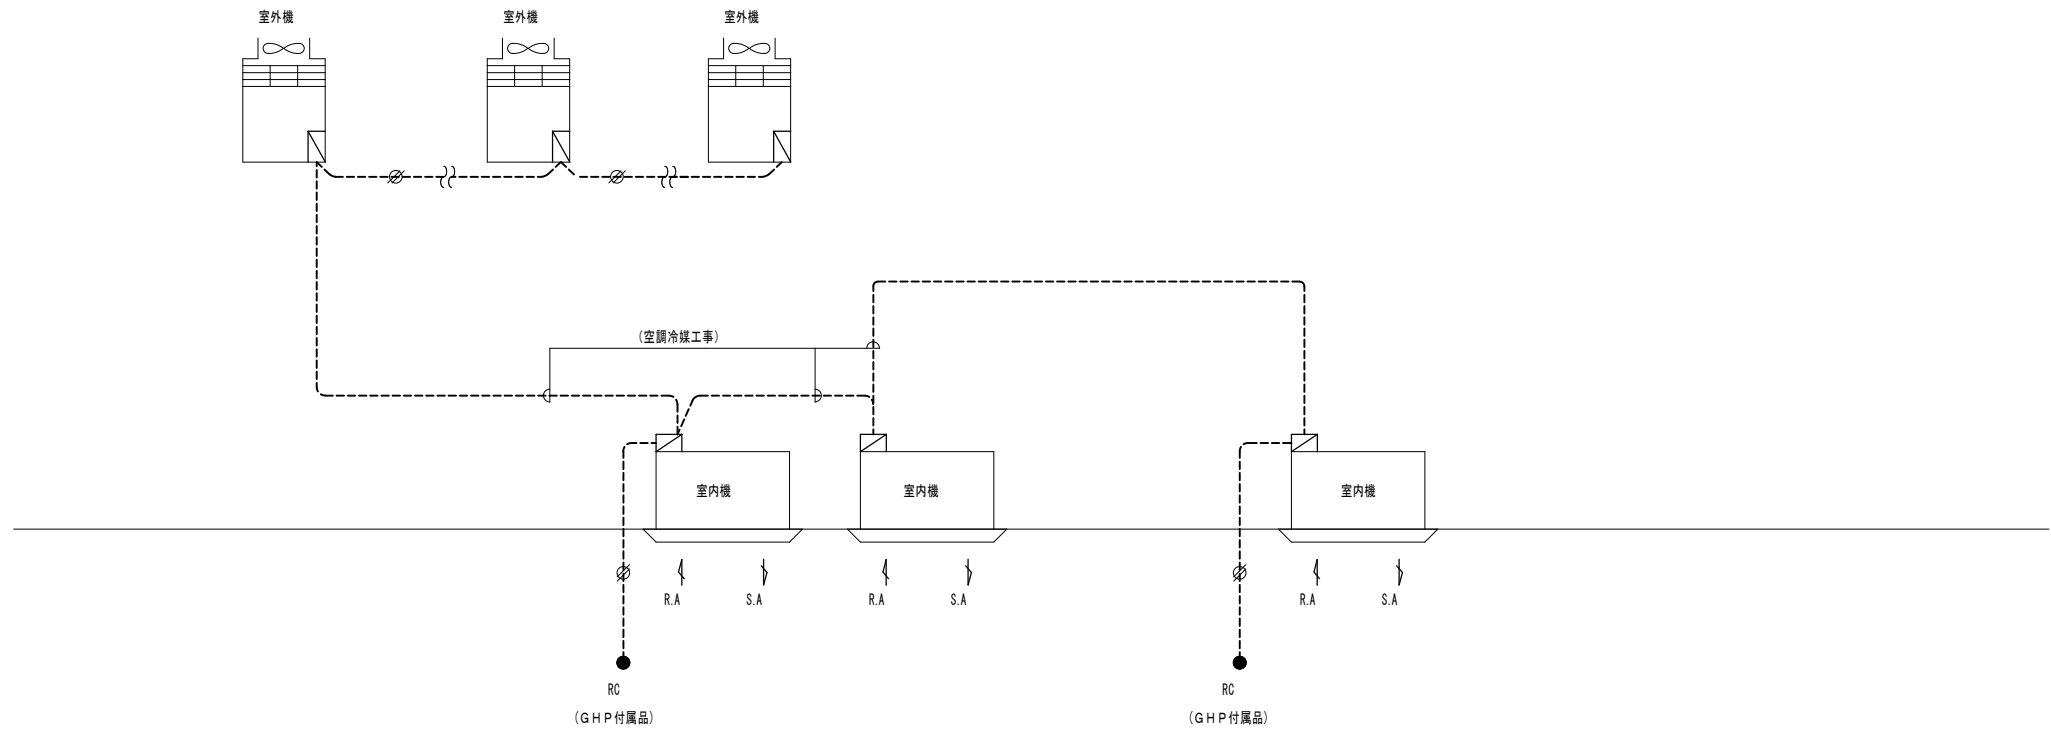


## 制 御 内 容

(エアコン)

1. 装置付属品の手元リモコン（RC）により  
個別室内機の運転管理を行う。


(注記)

1. 室内・外機渡り工事配線は  
冷媒管付帯工事とする。
2. R Cはメーカー付属品とする。

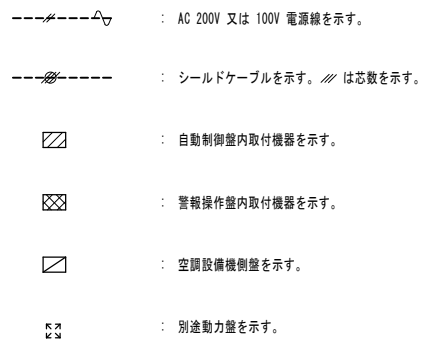

| 記号 | 機 器 名 称           | 備 考     |
|----|-------------------|---------|
| ●  | ガスヒートポンプエアコン用リモコン | 設備機器附属品 |
|    |                   |         |
|    |                   |         |
| 摘 要 |  | 設 計 年 月 日 | 株 式 会 社 金 子 設 計 | 総 括                                                                                   | 設 計                                                                                   | 製 図                                                                                   | 縮 尺                  | 工 事 名 称                             | 図 名      | 図 面 番 号 |
|-----|--|-----------|-----------------|---------------------------------------------------------------------------------------|---------------------------------------------------------------------------------------|---------------------------------------------------------------------------------------|----------------------|-------------------------------------|----------|---------|
|     |  |           |                 |  |  |  | A1:S=N.S<br>A3:S=N.S | 狭山市立中央中学校外2校体育館空調設備等整備工事<br>(中央中学校) | 計装設備 系統図 | M-06    |
|     |  |           |                 |                                                                                       |                                                                                       |                                                                                       |                      |                                     |          |         |
|     |  |           |                 |                                                                                       |                                                                                       |                                                                                       |                      |                                     |          |         |

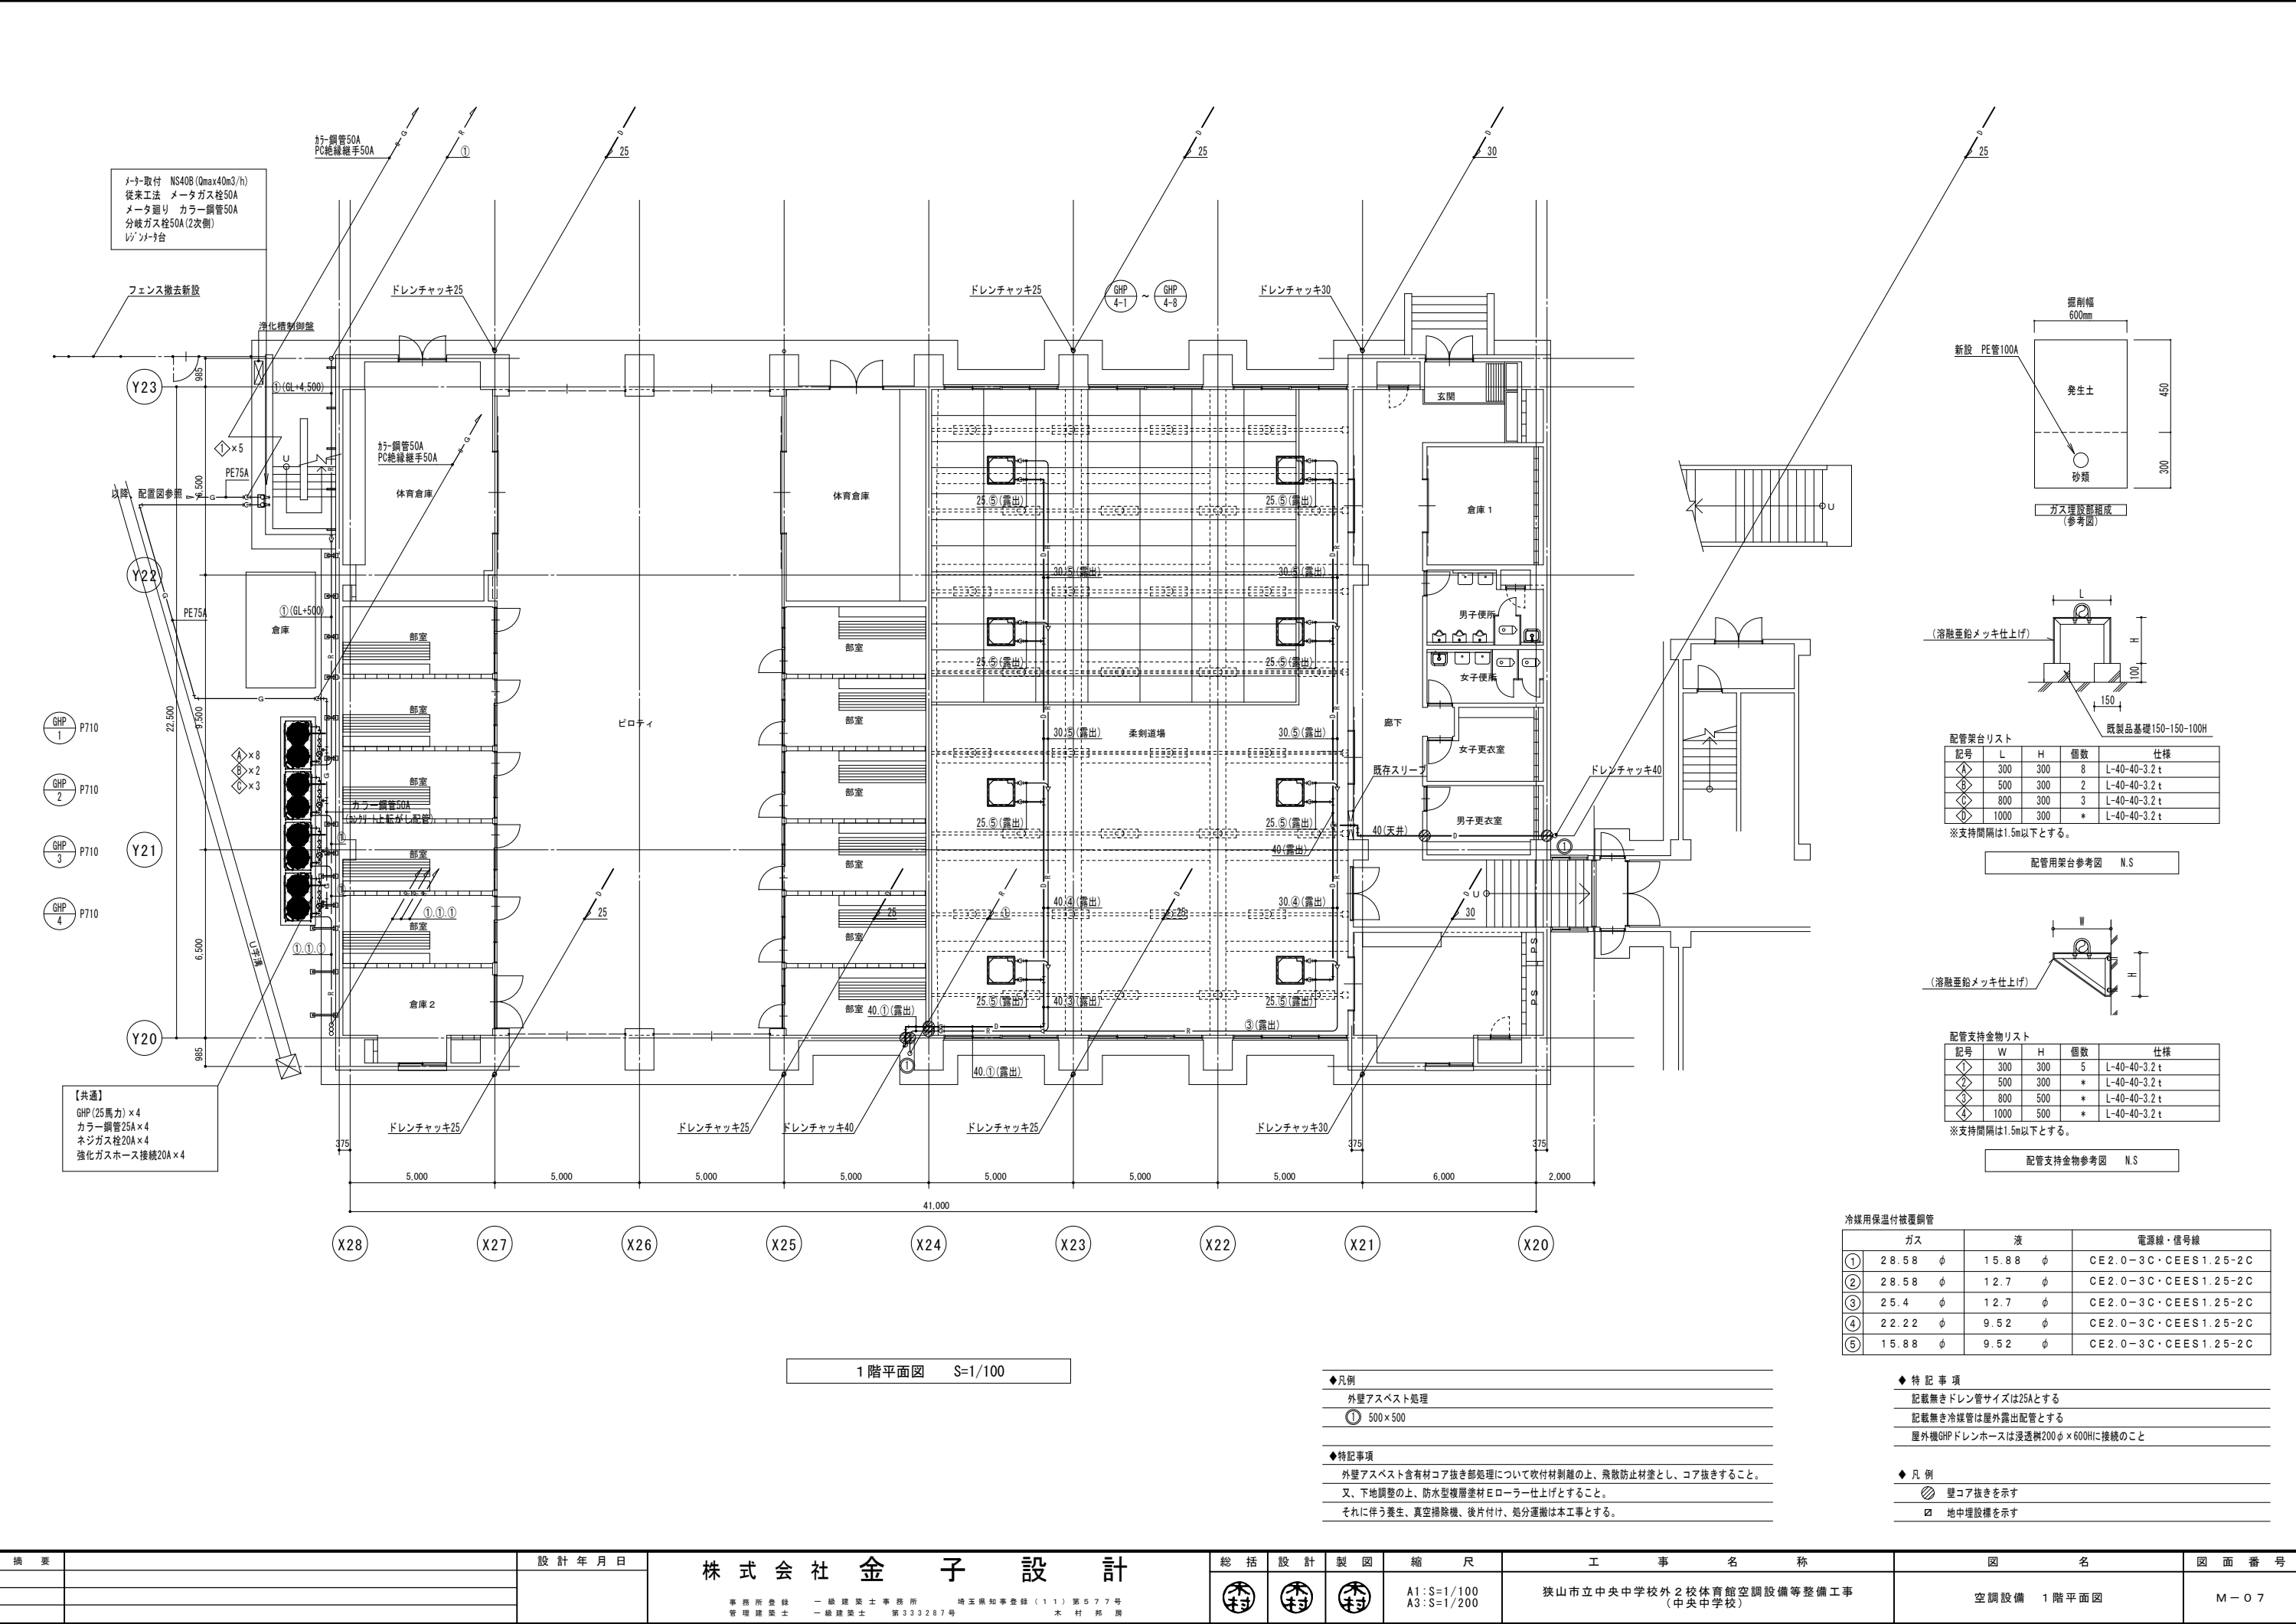

配管架台リスト

| 記号 | L    | H   | 個数 | 仕様            |
|----|------|-----|----|---------------|
| ①  | 300  | 300 | 8  | L-40-40-3.2 t |
| ②  | 500  | 300 | 2  | L-40-40-3.2 t |
| ③  | 800  | 300 | 3  | L-40-40-3.2 t |
| ④  | 1000 | 300 | *  | L-40-40-3.2 t |

※支持間隔は1.5m以下とする。

配管用架台参考図 N.S

配管支持金物リスト

| 記号 | W    | H   | 個数 | 仕様            |
|----|------|-----|----|---------------|
| ①  | 300  | 300 | 5  | L-40-40-3.2 t |
| ②  | 500  | 300 | *  | L-40-40-3.2 t |
| ③  | 800  | 500 | *  | L-40-40-3.2 t |
| ④  | 1000 | 500 | *  | L-40-40-3.2 t |

※支持間隔は1.5m以下とする。

配管支持金物参考図 N.S

冷媒用保温付被覆銅管

|   | ガス      | 液       | 電源線・信号線              |
|---|---------|---------|----------------------|
| ① | 28.58 φ | 15.88 φ | CE2.0-3C・CEES1.25-2C |
| ② | 28.58 φ | 12.7 φ  | CE2.0-3C・CEES1.25-2C |
| ③ | 25.4 φ  | 12.7 φ  | CE2.0-3C・CEES1.25-2C |
| ④ | 22.22 φ | 9.52 φ  | CE2.0-3C・CEES1.25-2C |
| ⑤ | 15.88 φ | 9.52 φ  | CE2.0-3C・CEES1.25-2C |

◆特記事項

記載無きドレン管サイズは25Aとする

記載無き冷媒管は屋外露出配管とする

屋外機GHPドレンホースは浸透樹200φ×600Hに接続のこと

◆凡例

① 壁コア抜きを示す

② 地中埋設を示す

◆凡例

外壁アスベスト処理

① 500×500


◆特記事項

外壁アスベスト含有材コア抜き部処理について吹付材剥離の上、飛散防止材塗とし、コア抜きすること。

又、下地調整の上、防水型複層塗材Eローラー仕上げとすること。


それに伴う養生、真空掃除機、後片付け、処分運搬は本工事とする。

1階平面図 S=1/100

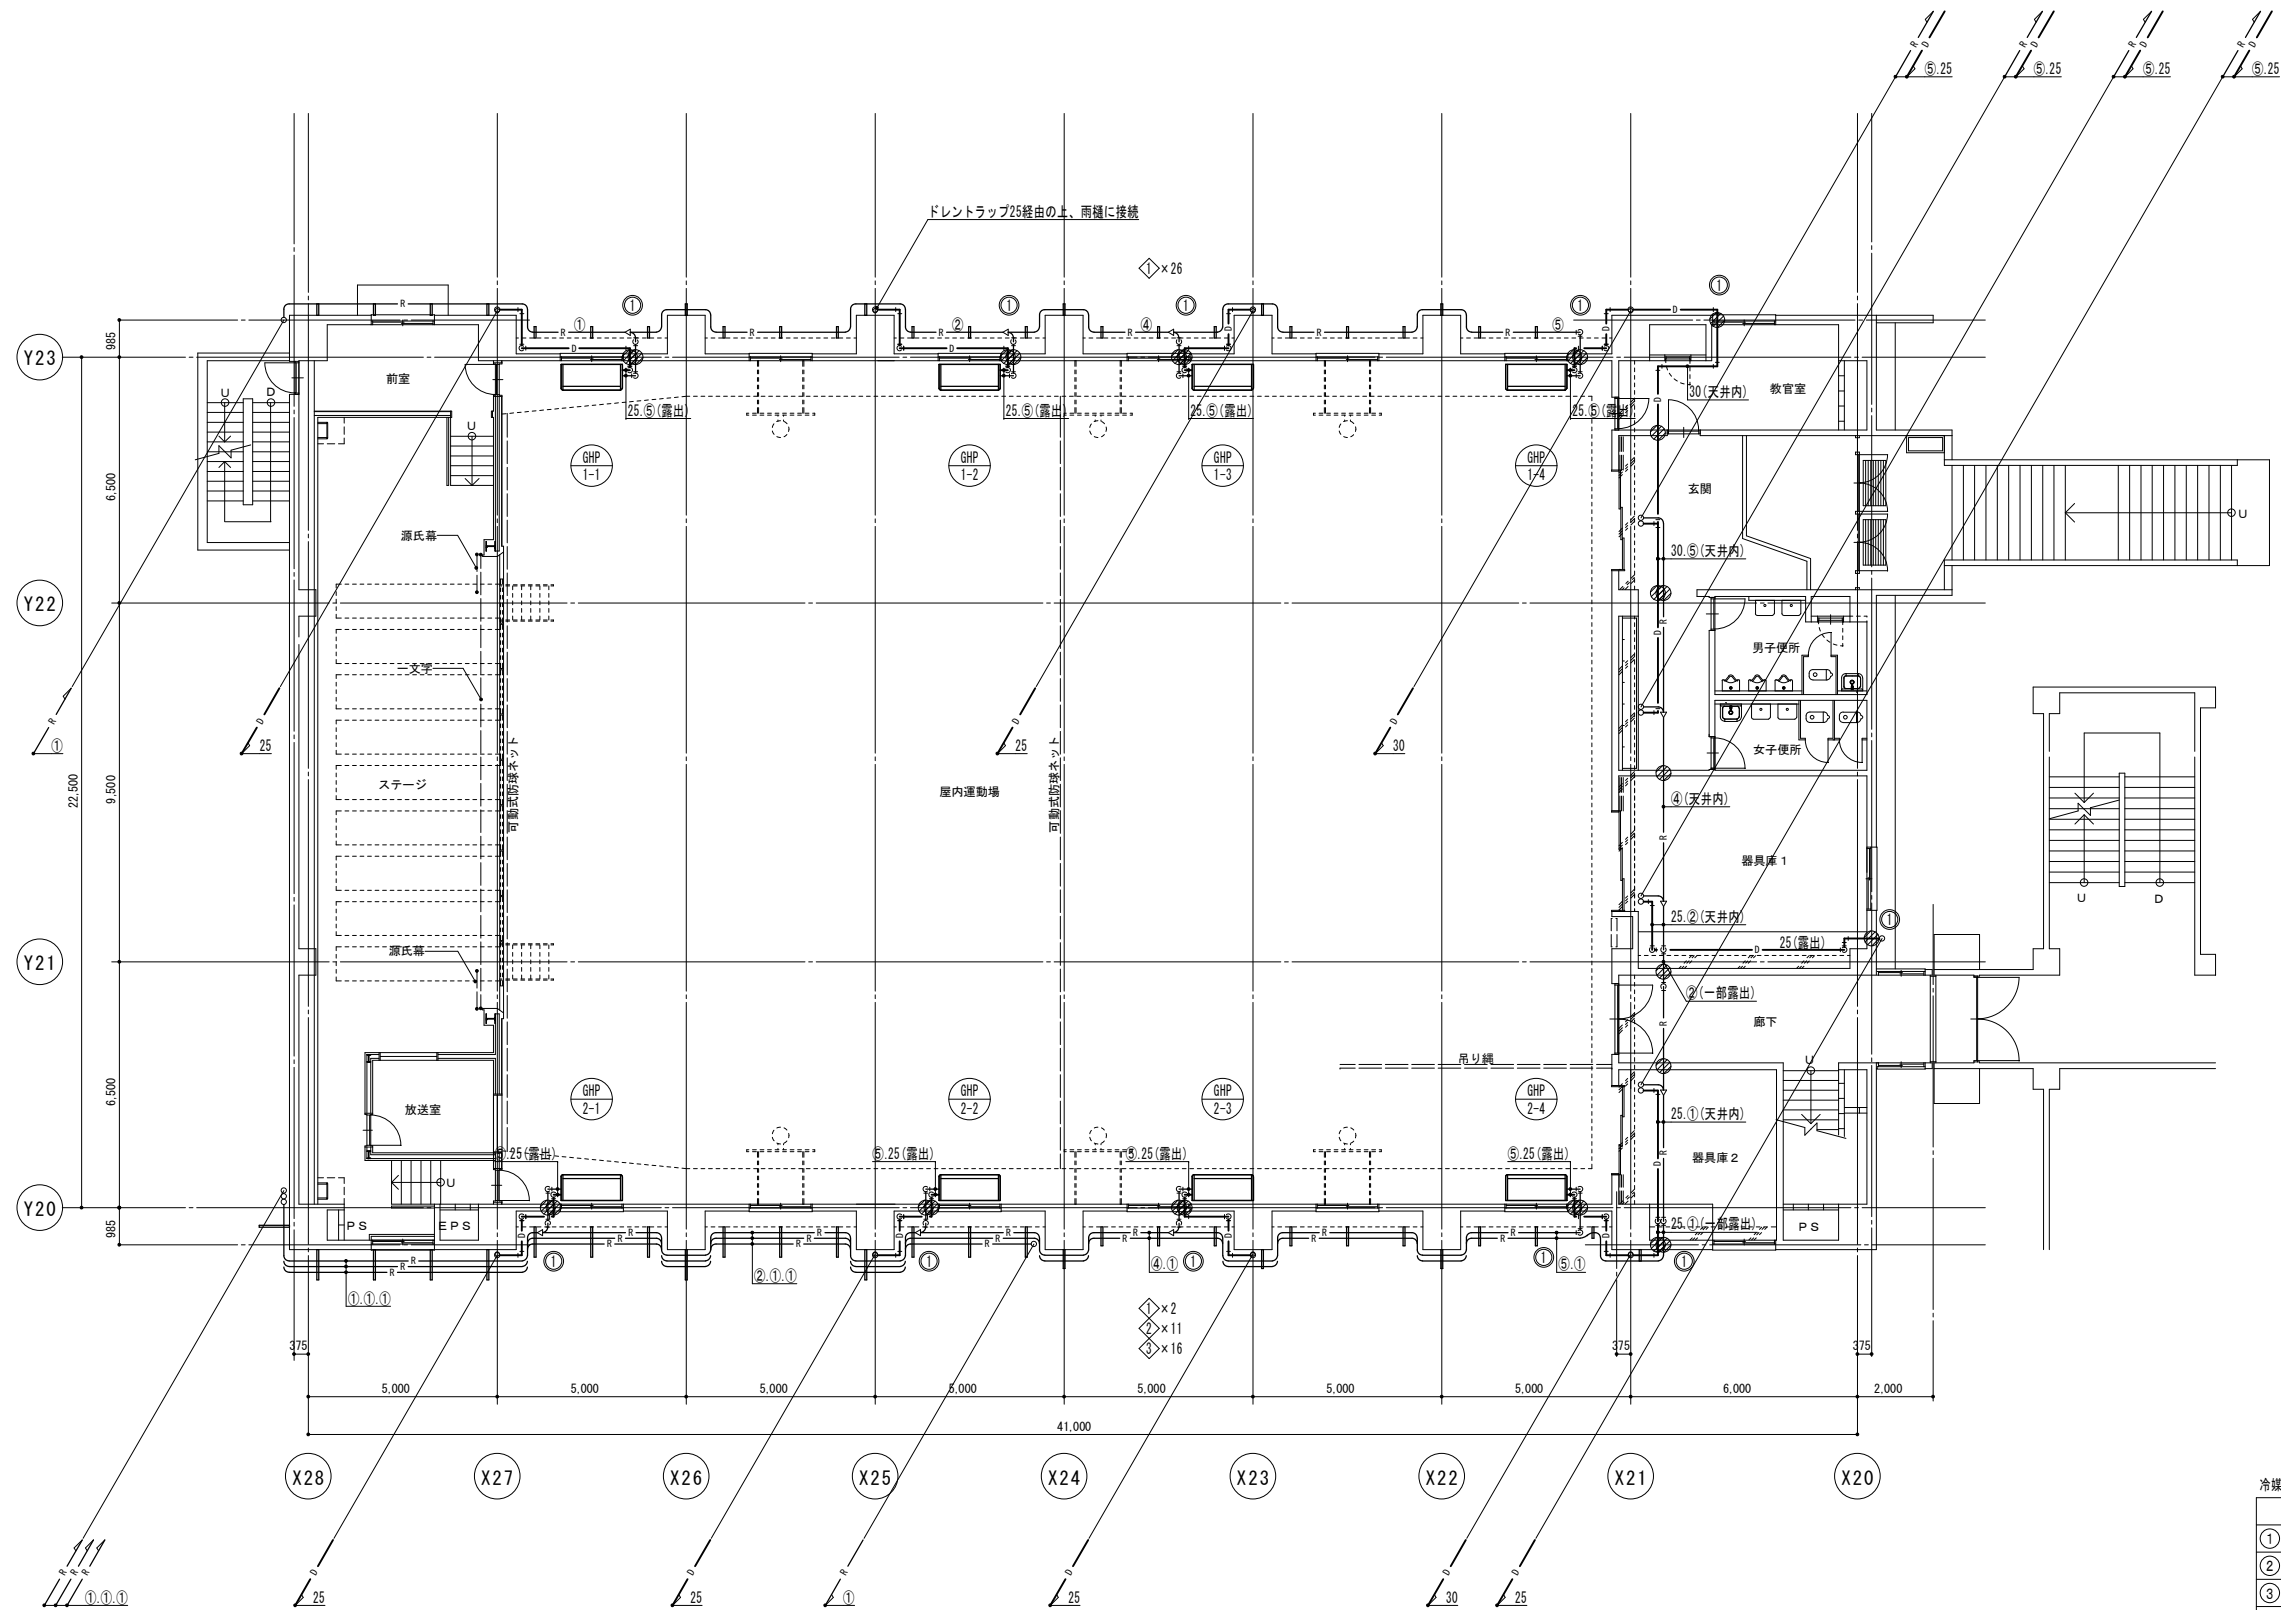

2階平面図 S=1/100

- ◆凡例
- 外壁アスベスト処理
  - ① 500×500
- ◆特記事項
- 外壁アスベスト含有材コア抜き部処理について吹付材剥離の上、飛散防止材塗し、コア抜きすること。
  - 又、下地調整の上、防水型複層塗材ローラー仕上げとすること。
  - それに伴う養生、真空掃除機、後片付け、処分運搬は本工事とする。

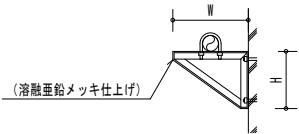

| 配管支持金物リスト |      |     |    |               |
|-----------|------|-----|----|---------------|
| 記号        | W    | H   | 個数 | 仕様            |
| ①         | 300  | 300 | 2  | L-40-40-3.2 t |
| ②         | 500  | 300 | 37 | L-40-40-3.2 t |
| ③         | 800  | 500 | 16 | L-40-40-3.2 t |
| ④         | 1000 | 500 | *  | L-40-40-3.2 t |


※支持間隔は1.5m以下とする。

配管支持金物参考図 N.S

| 冷暖用保温付被覆銅管 |         |  | 電源線・信号線              |
|------------|---------|--|----------------------|
| ガス         | 液       |  |                      |
| ① 28.58 φ  | 15.88 φ |  | CE2.0-3C・CEES1.25-2C |
| ② 28.58 φ  | 12.7 φ  |  | CE2.0-3C・CEES1.25-2C |
| ③ 25.4 φ   | 12.7 φ  |  | CE2.0-3C・CEES1.25-2C |
| ④ 22.22 φ  | 9.52 φ  |  | CE2.0-3C・CEES1.25-2C |
| ⑤ 15.88 φ  | 9.52 φ  |  | CE2.0-3C・CEES1.25-2C |

- ◆特記事項
- 記載無きドレン管サイズは25Aとする
  - 記載無き冷媒管は屋外露出配管とする
- ◆凡例
- ◎ コア抜きを示す


| 摘要 | 設計年月日 | 株式会社金子設計                                                     | 総括設計製図縮尺                          | 工事名称                                | 図名         | 図面番号 |
|----|-------|--------------------------------------------------------------|-----------------------------------|-------------------------------------|------------|------|
|    |       | 事務所登録 一級建築士事務所 埼玉県知事登録(11)第577号<br>管理建築士 一級建築士 第333287号 木村邦房 | Ⓜ Ⓜ Ⓜ<br>A1:S=1/100<br>A3:S=1/200 | 狭山市立中央中学校外2校体育館空調設備等整備工事<br>(中央中学校) | 空調設備 2階平面図 | M-O8 |

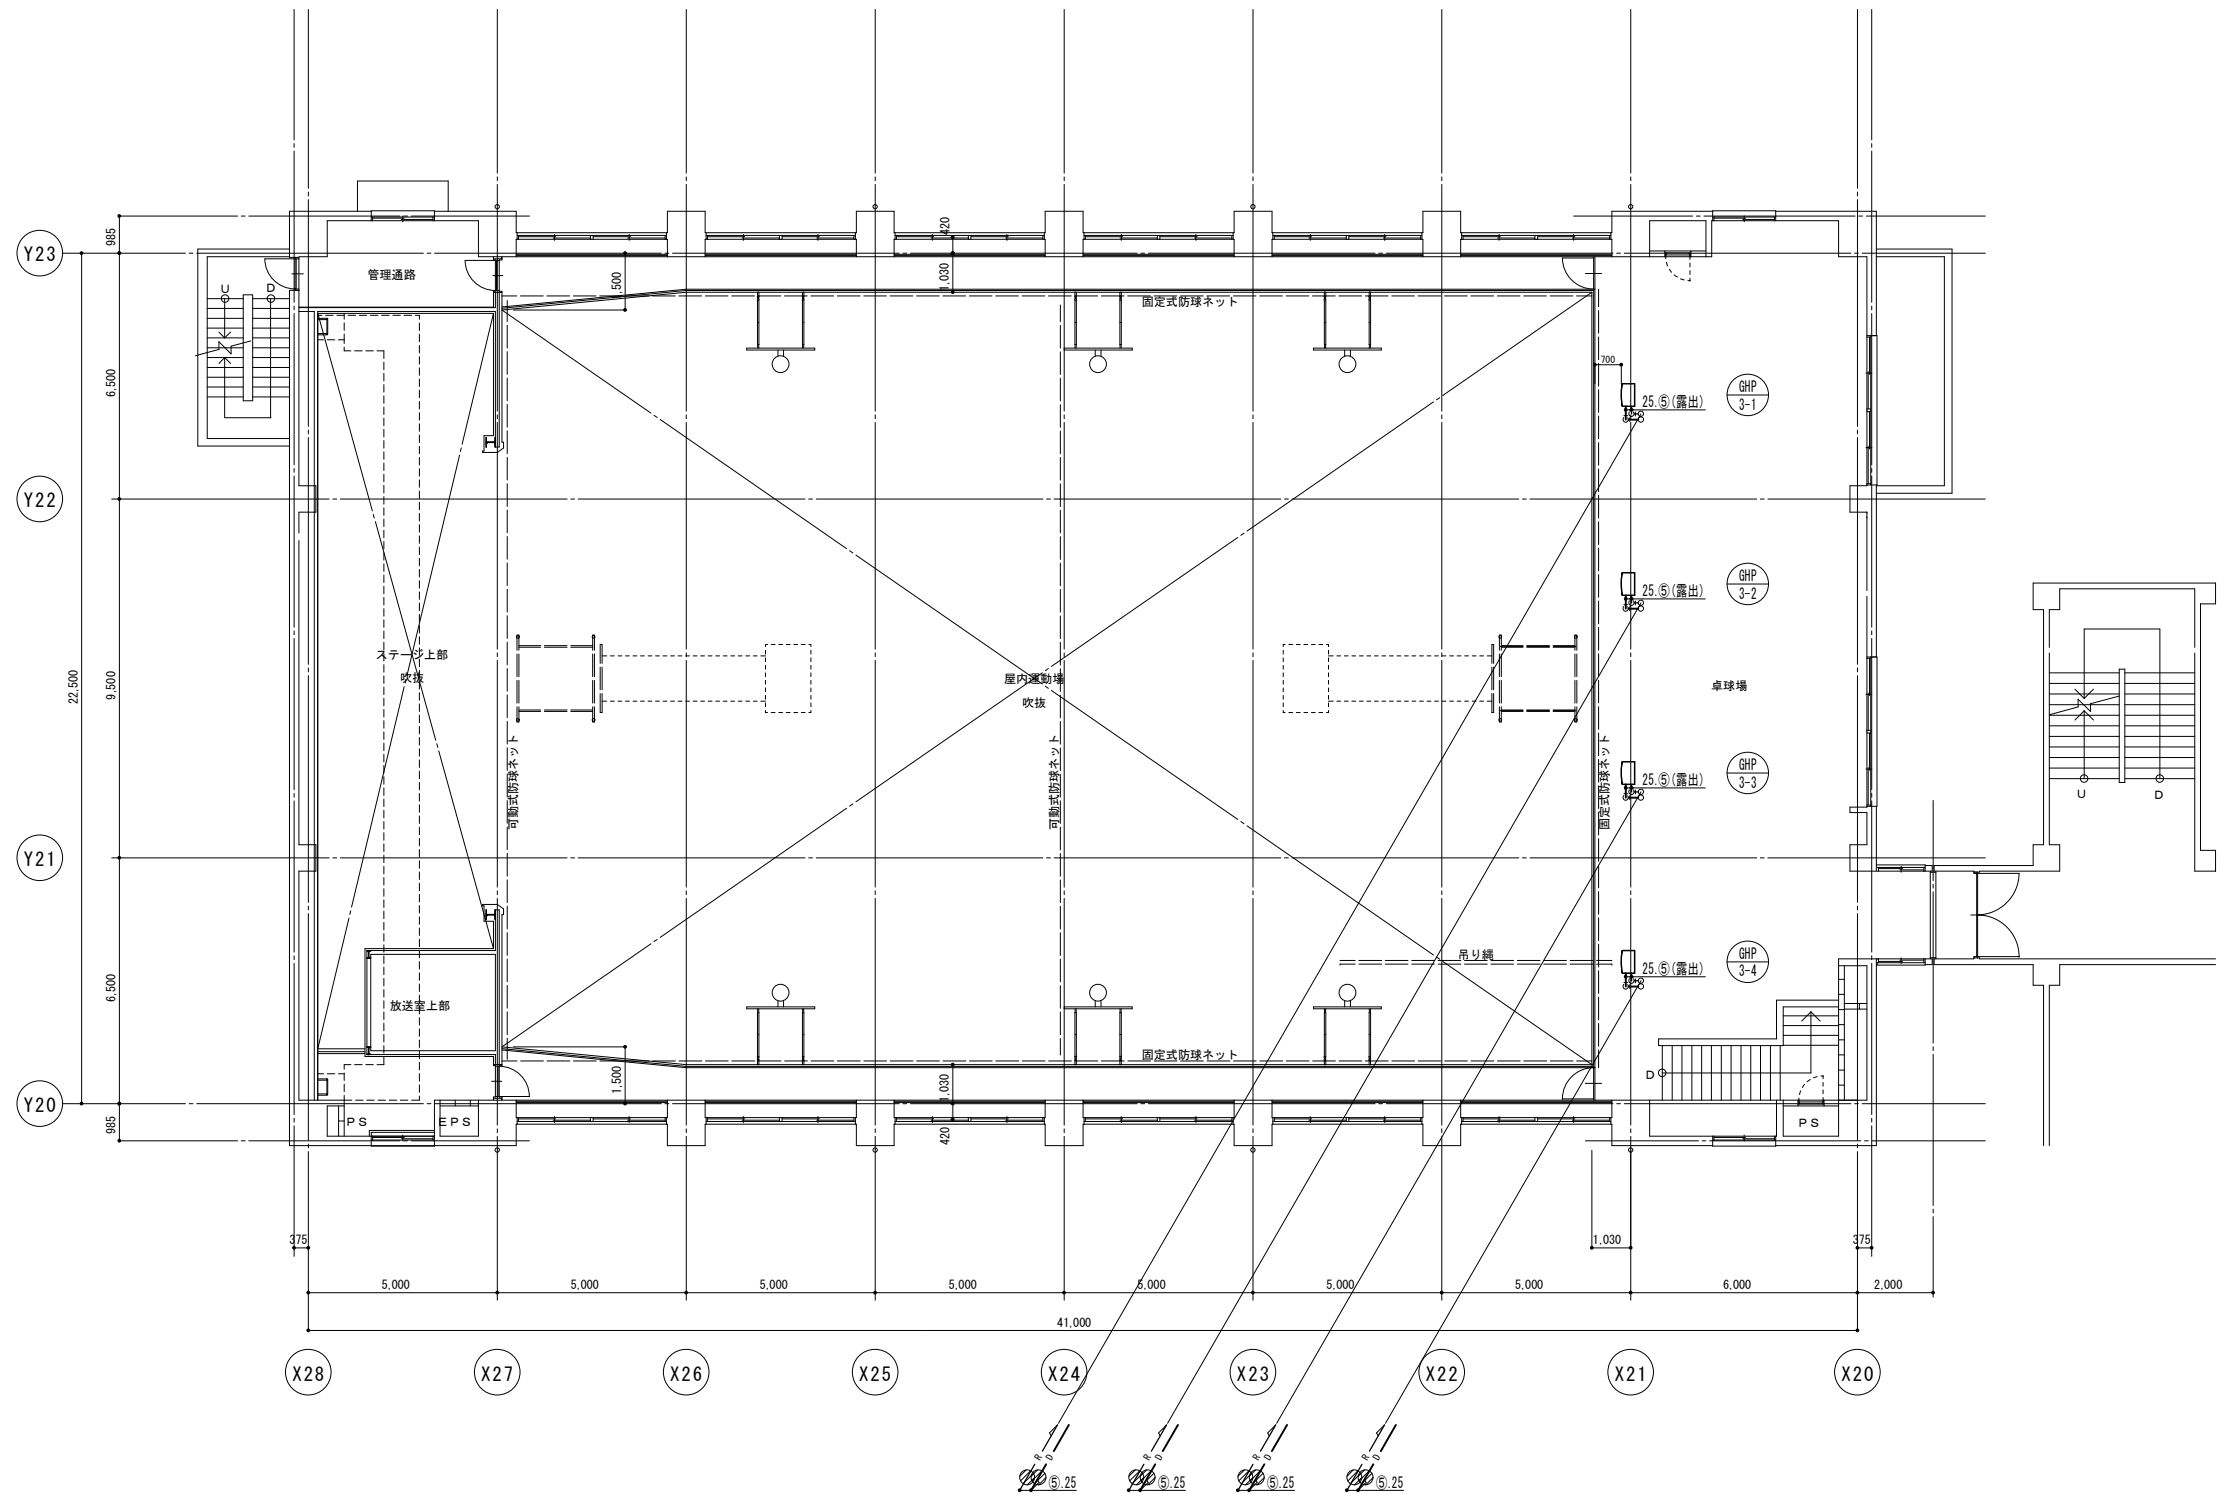


3階平面図 S=1/100

| 冷媒用保温付被覆銅管 |         |         |
|------------|---------|---------|
|            | ガス      | 液       |
|            | 電源線・信号線 |         |
| ①          | 28.58 φ | 15.88 φ |
| ②          | 28.58 φ | 12.7 φ  |
| ③          | 25.4 φ  | 12.7 φ  |
| ④          | 22.22 φ | 9.52 φ  |
| ⑤          | 15.88 φ | 9.52 φ  |


- ◆ 特記事項
- 記載無きドレン管サイズは25Aとする
- 記載無き冷媒管は屋外露出配管とする
- ◆ 凡例
- 壁コア抜きを示す

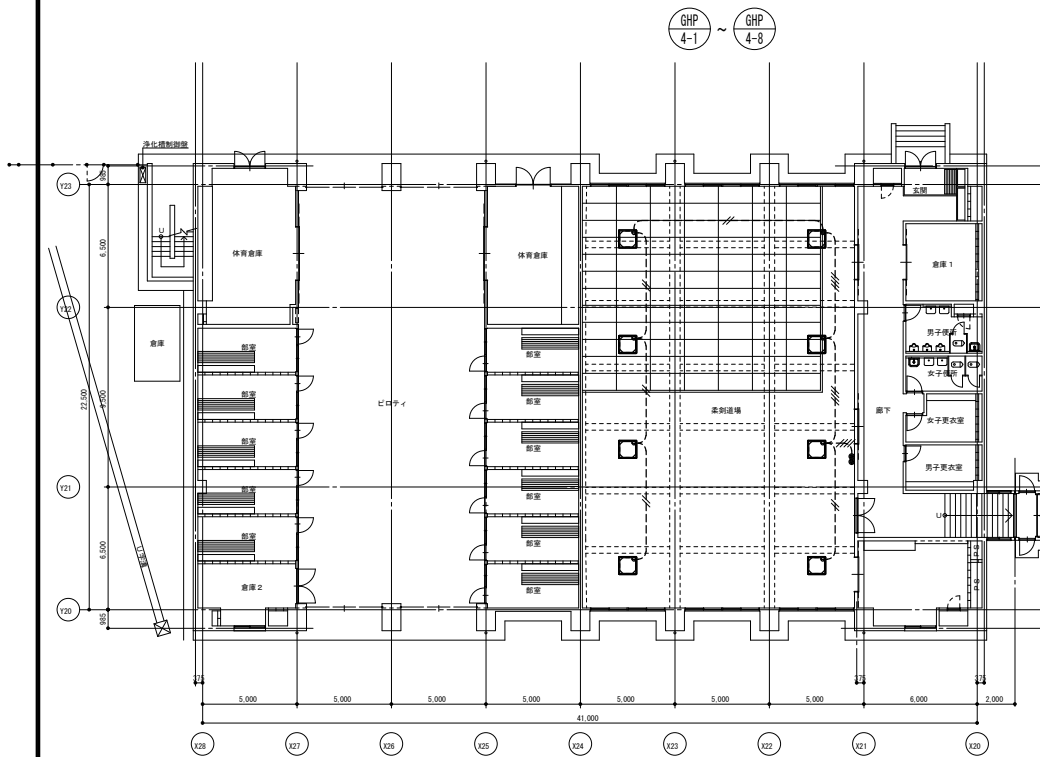

1 階平面図 S=1/200

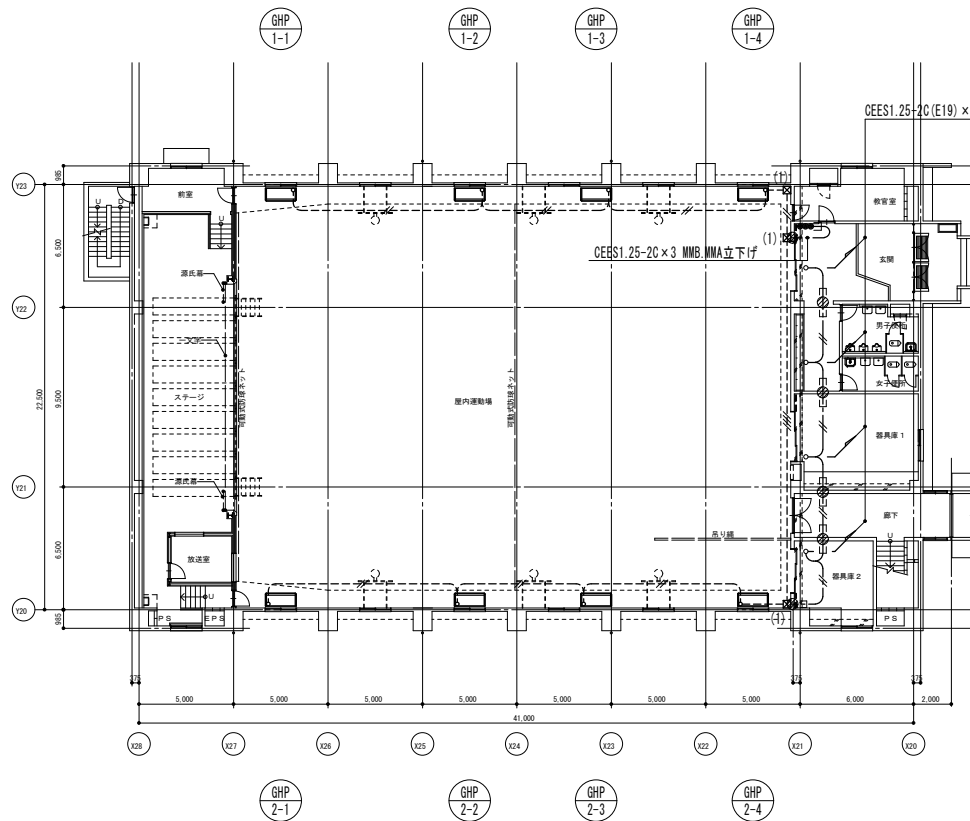

2 階平面図 S=1/200

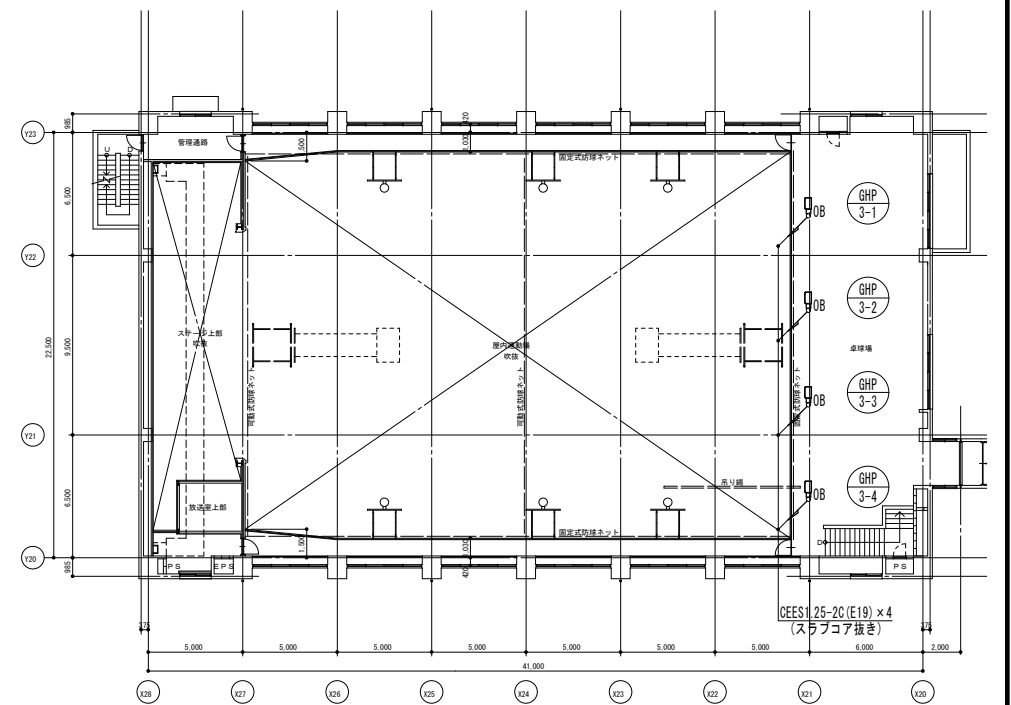


3 階平面図 S=1/200

- ◆ 凡 例
- CEE S1.25-20 (巾 75)
  - CEE S1.25-20 (E19) 露出塗装
  - CEE S1.25-20 x 2 (E25) 露出塗装
  - CEE S1.25-20 x 3 (E31) 露出塗装
  - CEE S1.25-20 x 4 (E39) 露出塗装
  - CEE S1.25-20 x 5 (E51) 露出塗装
- リモコンスイッチ x n 個 (銅製露出BOX 鍵付)
- ☒ (1) PB200 x 200 x 200 (塗装)
- ☒ (2) PB300 x 300 x 200 (塗装)
- ☒ (3) PB150 x 150 x 100 (SUS WP)
- ⊗ 壁コア抜きを示す



| 摘 要 | 設計年月日 | 株 式 会 社 金 子 設 計                                                | 総 括 | 設 計 | 製 図 | 縮 尺                      | 工 事 名 称                             | 図 名          | 図 面 番 号 |
|-----|-------|----------------------------------------------------------------|-----|-----|-----|--------------------------|-------------------------------------|--------------|---------|
|     |       | 事務所登録 一級建築士事務所 埼玉県知事登録(11)第577号<br>管理建築士 一級建築士 第333287号 木村 邦 房 | 村   | 村   | 村   | A1:S=1/200<br>A3:S=1/400 | 狭山市立中央中学校外2校体育館空調設備等整備工事<br>(中央中学校) | 計装設備 1～3階平面図 | M-10    |

矩 計 図

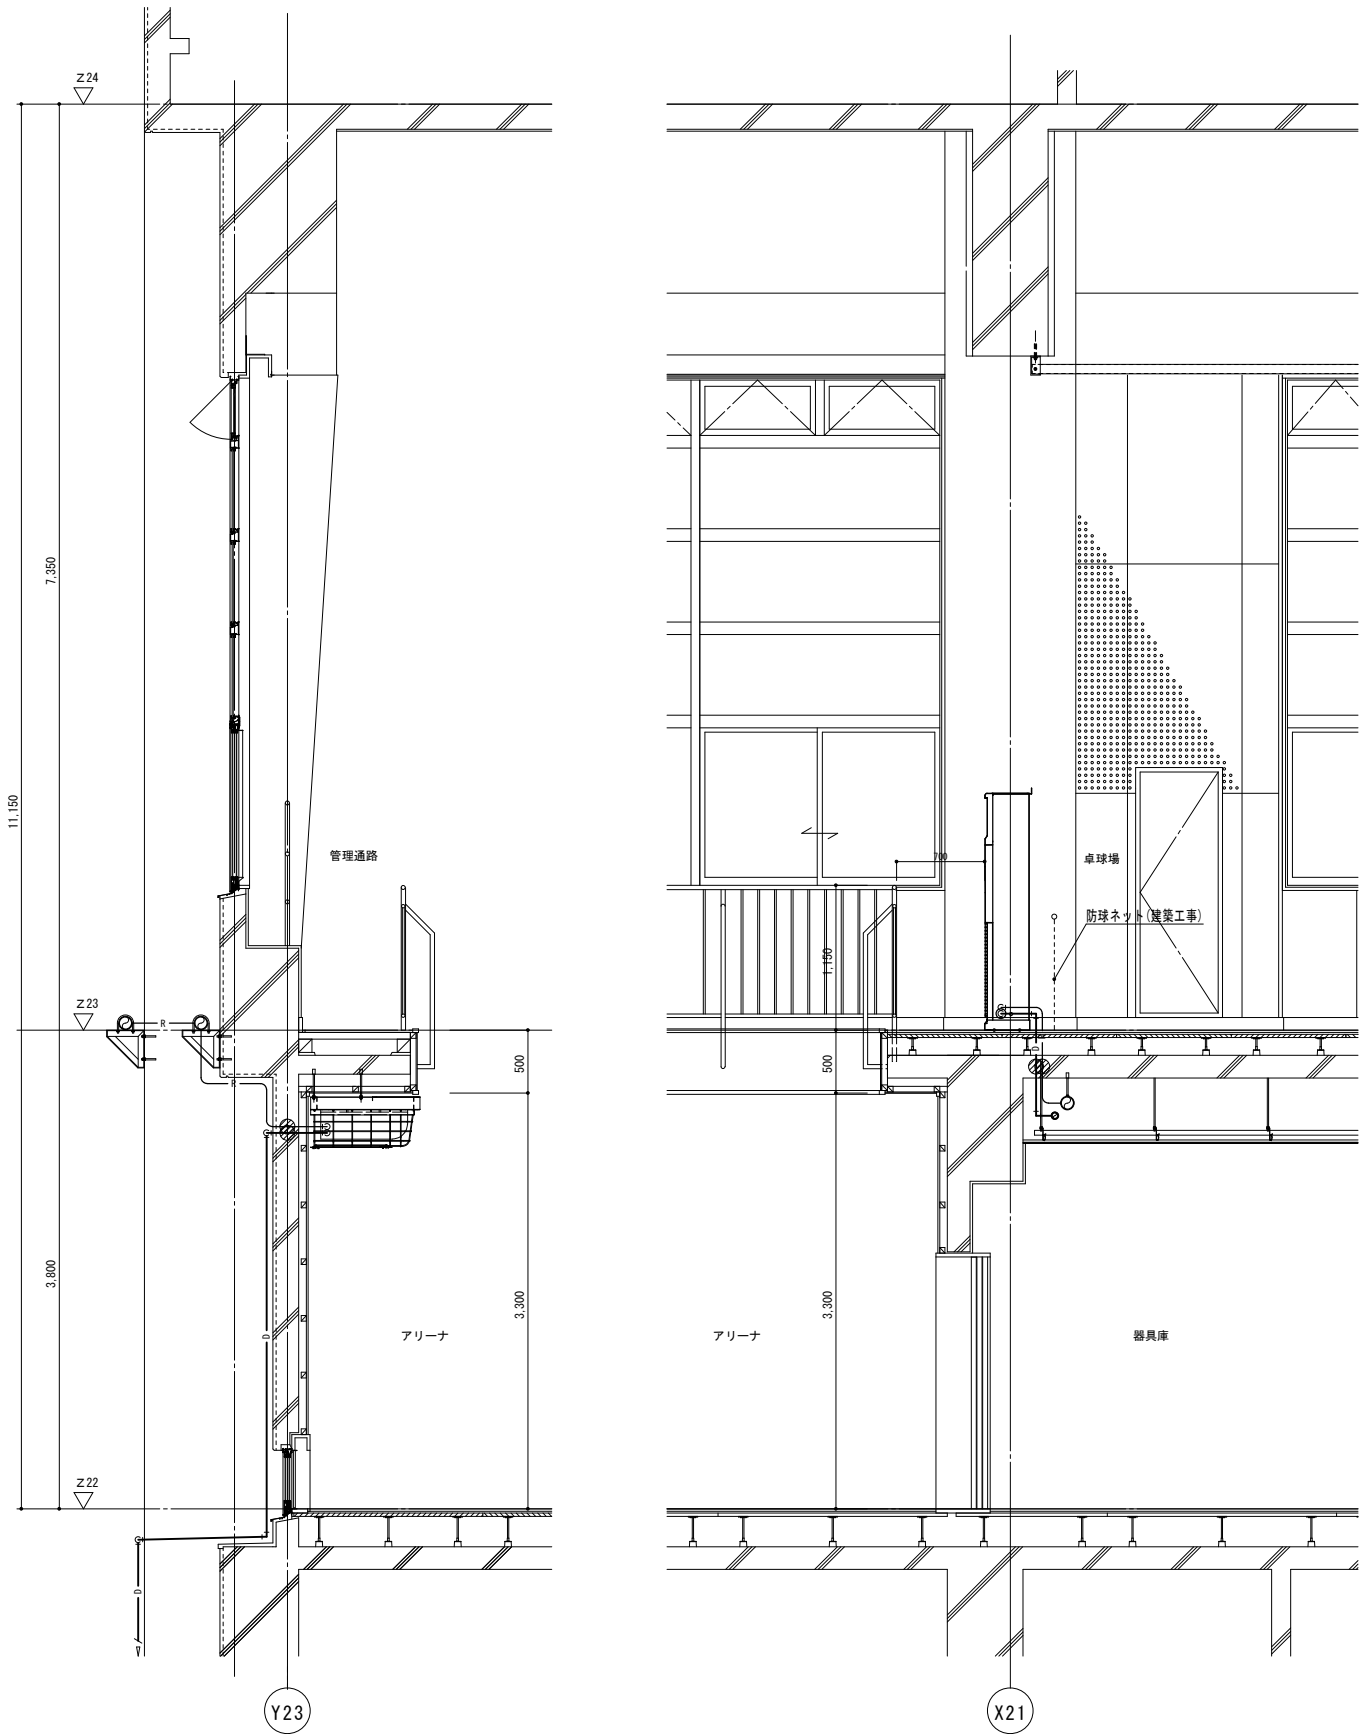

矩計図 S=1/30

防球ガード 参考図

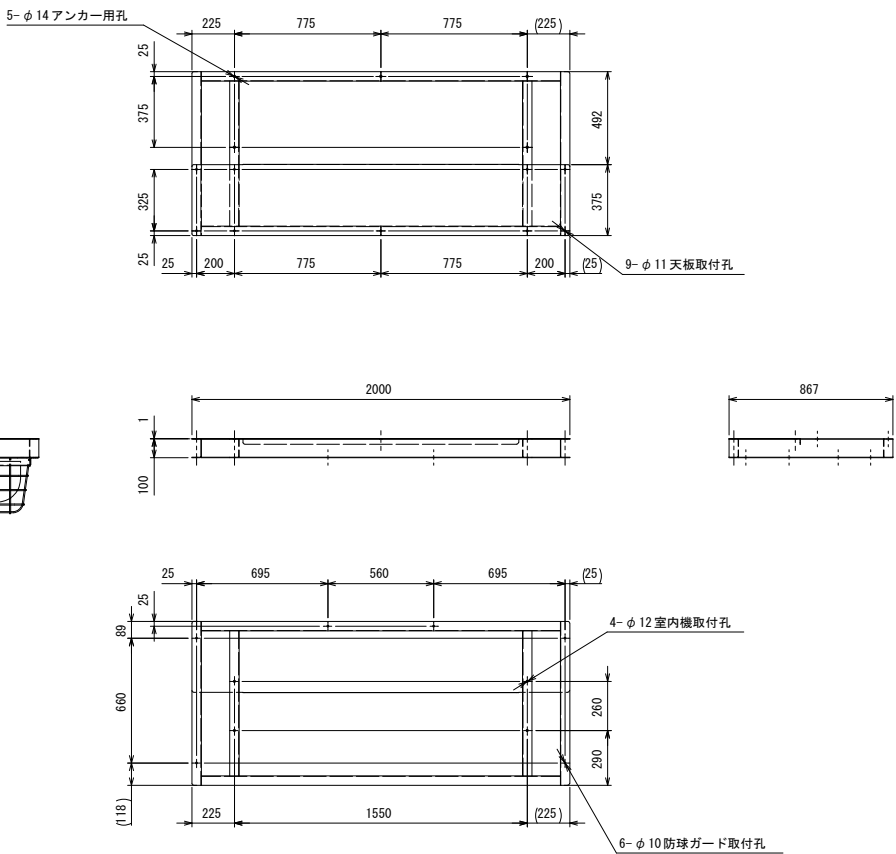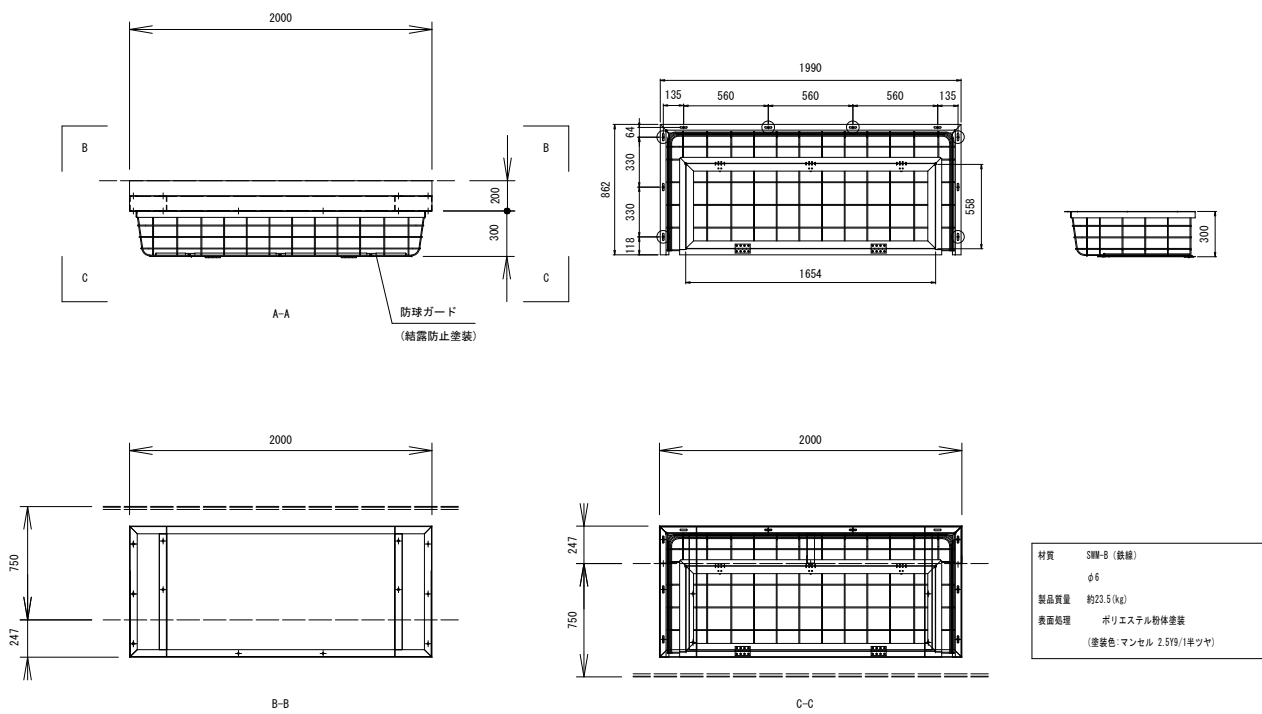

防球ガード架台参考図

| 仕様                           |               |
|------------------------------|---------------|
| 材質                           | SUS400相当      |
| 主部材                          | [-100×50×2.3t |
| 製品質量                         | (①: 約34 (kg)  |
| 表面処理                         | ポリエステル粉体塗装    |
| 付属品                          |               |
| 室内機取付ボルト<br>M10×50L (2N.1W)  | SUS304<br>5組  |
| 防球ガード取付付ボルト<br>M8×25 (2N、2W) | SUS304<br>7組  |
| 天板取付付ボルト<br>M8×25 (2N、2W)    | SUS304<br>10組 |

|   |   |   |  |
|---|---|---|--|
| 工 事 名   |   | 狭山市立中央中学校外 2 校体育館空調設備等整備工事（入間川中学校）   |  |
| I 工 事 概 要   |   |   |  |
| 1. 工事場所   | 入間川中学校（狭山市鶴ノ木6番46号）   |   |  |
| 2. 敷地面積   | 31.987m <sup>2</sup>   |   |  |
| 3. 工事種目（建物概要）   | 対象建物：屋内運動場<br>構造：S造 地上2階建<br>延面積：1.166m <sup>2</sup>   |   |  |
| 4. 工事内容   | 空調設備設置及び関連改修工事   |   |  |
| 5. 工 期   | 契約工期 契 約 日 から令和 年 月 日まで<br>共通仮設費率の算定に用いる工期 令和 年 月 日から令和 年 月 日まで<br>主任技術者又は監理技術者の専任を要しない期間 現場施工に着手するまで<br>現場代理人の現場への常駐を要しない期間 現場施工に着手するまで<br>現場施工期間 令和 年 月 日から令和 年 月 日まで<br>ただし、仮設工事等は施設との協議による   |   |  |
| 6. 工事範囲   | ※「3. 工事種目」すべてを工事範囲とする。<br>「3. 工事種目」のうち各工事項目における工事範囲は下記表のとおりとする。<br>ただし、他の工事種目は全て、今回工事範囲とする。   |   |  |
| 工 事 種 目   |   | 工 事 種 目   |  |
| 2 仮設工事   | ○   |   |  |
| 3 防水改修工事   |   |   |  |
| 4 外壁改修工事   |   |   |  |
| -1 コンクリート打渡し<br>仕上げ外壁   |   |   |  |
| -2 モルタル塗り仕上げ外壁   |   |   |  |
| -3 タイル張り仕上げ外壁   |   |   |  |
| -4 塗り仕上げ外壁   |   |   |  |
| -5 外壁用塗膜防水塗り   |   |   |  |
| 5 建具改修工事   |   |   |  |
| 6 内装改修工事   | ○   |   |  |
| 7 塗装改修工事   | ○   |   |  |
| 8 耐震改修工事   |   |   |  |
| 9 環境配慮改修工事   |   |   |  |
| 10 鉄筋工事   | ○   |   |  |
| 11 コンクリート工事   | ○   |   |  |
| II 建 築 改 修 工 事 仕 様   |   |   |  |
| (1) 質問回答書、本特記仕様書（改修）及び図面に記載されていない事項は、すべて「埼玉県建築工事特別共通仕様書」、国土交通省大臣官房官庁営繕部監修「公共建築改修工事標準仕様書（建築工事編）」（令和7年版）（以下、「改修標準仕様書」という。）及び国土交通省大臣官房官庁営繕部監修「公共建築工事標準仕様書（建築工事編）」（令和7年版）（以下、「標準仕様書」という。）による。<br>なお、新たな版が出版され、当該基準によりがたい場合は、監督員と協議し、適用する基準等を決定する。<br>(2) 改修標準仕様書及び標準仕様書で「特記がなければ、」以下に具体的な材料・工法・検査方法等を明示している場合において、それらが関係法令等（条例を含む）と異なる場合には、具体的な対応策について監督員と協議すること。<br>(3) 本特記仕様書の表記<br>1 項目は、番号に○印の付いたものを適用する。<br>2 特記事項は、○印の付いたものを適用する。○印の付かない場合は、※印の付いたものを適用する。<br>○印と※印の付いた場合は、共に適用する。<br>(4) 特記事項に記載の「. . .」内の表示番号は、「埼玉県建築工事特別共通仕様書」の当該項目、当該図表を示す。<br>(5) 特記事項に記載の「. . .」内の表示番号は、改修標準仕様書の当該項目、当該図表を示す。<br>(6) 特記事項に記載の「. . .」内の表示番号は、標準仕様書の当該項目、当該図表を示す。<br>(7) 建築所名は、五十音順とし「株式会社」等の記載は省略する。また、「. . .」内は製品名を示す。<br>(8) 本工事において、「環境物品等の調達推進に関する基本方針（最新版）」及び、「埼玉県グリーン調達・環境配慮契約推進方針（最新版）」による特定調達品目のうち、「判断の基準」を満たす環境物品等（以下「特定調達物品等」という）を選択するよう努めるものとする。<br>なお、[G] 印は設計図書で定めのある品目を示す。<br>9) 注は改修標準仕様書及び標準仕様書記載事項で、注意すべきものを示す。 |   |   |  |
| 章 目   |   | 特 記 事 項   |  |
| 1 一般共通事項   | ① 適用基準等 ※埼玉県建築工事実務要領に記載の要領等<br>※建築工事監理指針（国土交通省監修）（参考図書）<br>※建築工事標準詳細図（国土交通省大臣官房官庁営繕部整備課監修 令和7年版）<br>なお、新たな版が出版され、当該基準によりがたい場合は、監督員と協議し、適用する基準等を決定する。<br>② 条件明示事項 保険の種類<br>※法定外の労災保険（工事に従事する者（全ての下請員を含む）の業務上の負傷等を対象とするもの）<br>※建設工事保険等（工事目的物及び工事材料等を対象とするもの）<br>※請負業者賠償責任保険等<br>保険の期間 ※工事完成期日後14日を含む期間<br>③ 工事実績情報の登録 ※行う（請負代金額500万円以上、10日以内に登録） ・行わない [1.1.4] [1.1.8]<br>④ 適用区分 建築基準法に基づき定まる風圧力及び積雪荷重の適用には次の条件を用いる。<br>○風圧力 風速（Vo= 34 m/s） 地面粗度区分（Ⅰ・Ⅱ・Ⅲ・Ⅳ）<br>・積雪荷重 H12.5.31告示第1455号における区域 別表（ ）<br>・大地震時の非構造部材の変形追随性能を確認する場合の層間変形角<br>・1/200 ・1/150 ・1/120 ・図示（ ）<br>確認箇所（ ）<br>⑤ 別契約の関連工事 ※監督員指定の別契約工事を今回工事全体としてとえ、主導的に調整する。 [1.1.7]<br>・監督員指定の別契約工事が行う全体調整に全面的に協力する。<br>6 施工に注意を要する区域等 本工事場所は以下の区域等に指定されているため、施工計画の作成 [1.1.12, 13]<br>及び施工に当たっては関係法令等の遵守に十分注意する。<br>・周知の埋蔵文化財包蔵地 ・史跡名勝天然記念物<br>⑦ 工事の記録 埼玉県建築工事写真作成要領に基づき作成し、監督員に提出する。 [1.2.4] [1.6.6]<br>埼玉県電子納品運用ガイドライン ※適用する（CD-R又はDVD-Rで1部提出）<br>・適用しない<br>8 電気保安技術者 適用する [1.3.3] [1.3.1]<br>⑨ 施工条件 施工時間<br>「行政機関の休日に関する法律（S63第91号）に定める行政機関の休日以外とする。<br>ただし、監督職員の承諾を受けた場合はこの限りでない。<br>※公告に別に添付する「埼玉県官庁営繕工事における「週休2日制モデル工事」特記仕様書」を参照のこと<br>施工時間以外の施工条件<br>・図示による<br>⑩ 施工中の安全確保 本工事の受注者を、作業が同一の場所において行われることによって生じる労働災害を防止するために必要な措置を講ずべき者（統括安全衛生管理義務者）とする。 [1.3.7]<br>⑪ 環境保全等 建設機械は、原則として排出ガス対策型、低騒音型、低振動型を使用する。 [1.3.11]<br>⑫ 発生材の処理等 引渡しを要するもの [1.3.12] [1.1.13]<br>※無し（全て構外搬出適正処理） ・有り（※図示 ・ ）<br>注 a) 発生材のうち特記により、引き渡しを要するものは、指示された場所に整理のうえ調査を添えて監督員に報告する。<br>b) 産業廃棄物処理許可書及び最終処理受入票の写しを提出する。<br>c) 引き渡しを要しないものは、すべて構外に搬出し、資源の有効な利用の促進に関する法律「建設工事に係る資材の再資源化等に関する法律」（以下「建設リサイクル法」という。）「廃棄物の処理及び清掃に関する法律」その他関係法令等により適切に処理し監督員に報告する。<br>⑬ 県産品の使用 受注者は、工事材料に係る納入契約を締結する場合には、当該契約の相手方は [1.4.2]<br>埼玉県内に本店を有する者の中から選定するように努めるとともに、調達する工事材料は、埼玉県産とするよう努める。<br>⑭ 環境への配慮 建築物内部に使用する材料等は、設計図面に規定する所要の品質及び [1.4.1] [1.4.3]<br>性能を有すると共に、次の①から④を満たすものとする。<br>① 合板、木質系フローリング、構造用パネル、集成材、単板積層材、MDF、パーティクルボード、その他の木質建材、ユリア樹脂板、壁紙、接着剤、保温材、緩衝材、断熱材、塗料、仕上塗材は、アセドアルデヒド及びスチレンを発生しないか、発散が極めて少ない材料で、設計図面に規定する「ホルムアルデヒドの放散量」の区分に適合した材料を使用する。<br>② 接着剤及び塗料はトルエン、キシレン及びエチルベンゼンの含有量が少ない材料を使用する。<br>③ 接着剤は、可塑剤（フタル酸ジ-n-ブチル及びフタル酸ジ-2-エチルヘキシル等を含有しない難揮発性の可塑剤を除く）が添加されていない材料を使用する。<br>④ 建築物用塗料は揮発性有機溶剤の含有率が30％以下の材料を選定するよう配慮する。<br>⑤ ①の材料等を使用して作られた家具、書架、実験台、その他の什器類等は、ホルムアルデヒド、アセドアルデヒド及びスチレンを発生しないか、発散が極めて少ない材料を使用したものとする。<br>⑮ 材料の品質等 ※本工事に使用する材料等は、設計図面に定める品質及び性能と同等以上 [1.4.2]<br>のものを使用する。ただし製造業者等が指定されている場合に同等以上のものでする場合は、あらかじめ監督員の承認を受ける。<br>※材料・機材等の製造業者等は次の①から⑥すべての事項を満たすものとし、この証明となる資料又は外部機関が発行する品質及び性能が評価されたことを示す書面を提出して監督員の承認を受ける。<br>① 品質及び性能に関する試験データが整備されていること<br>② 生産施設及び品質の管理が適切に行われていること<br>③ 安定的な供給が可能であること<br>④ 法令等で定める許可、認可、認定又は免許等を取得していること<br>⑤ 製造又は施工の実績があり、その信頼性があること<br>⑥ 販売、保守等の営業体制が整えられていること<br>※製材等、フローリング又は再生木質ボードを使用する場合は、グリーン購入法の基本方針の判断の基準に従い、あらかじめ「木材・木材製品の合法性、持続可能性の証明のためのガイドライン」（林野庁 H18.2.15）に準拠した証明書を監督員に提出する。<br>⑯ 石綿含有建材の調査 調査 [1.5.1]<br>※石綿含有建材の事前調査<br>工事着手に先立ち、あらかじめ関係法令に基づき、石綿含有建材の事前調査を行う。<br>貨と資料（ ）<br>・分析による石綿含有建材の調査<br>分析対象<br>アクチノライト、アモサイト、アノソフィライト、クリンソイル、クロンソイル、トレモライト<br>分析方法<br>定性分析方法<br>材料名 JIS A 1481-1または JIS A 1481-2 JIS A 1481-3または JIS A 1481-4<br>・ 箇所<br>・ 箇所<br>・ 箇所<br>・ 箇所<br>サンプル数 1箇所あたり3サンプル<br>採取箇所 ・図示<br>⑰ 既存部分の養生 既存部分 養生の方法（※ビニルシート、合板等） [2.3.1]<br>既存家具、既存設備等 養生の方法（※ビニルシート等）<br>既存ブラインド、カーテン等 養生の方法（ ・ビニルシート等）<br>保管場（ ・図示）<br>固定された備品、机、ロッカー等の移動 ・図示<br>4 仮設間仕切り 仮設間仕切り及び仮設扉の設置箇所 ・図示 [2.3.2] [表2.3.1]<br>仮設間仕切りの種別と材質等<br>種別 下地 仕上げ（厚さmm） 塗装 充填材<br>・ A 種 ・ 木 ・ せっこうボード（9.5mm） ・ 無し ※有り<br>・ B 種 ・ 軽量鉄骨 種類（ ・ 片面<br>・ 合板（9.0mm）<br>材種（ ）<br>※ C 種 単管 防炎シート<br>充填材：グラスウール32k（厚：50mm以上） |   |  |
| 17 技能士 [1.6.2] [1.3.3]   |   | [1.6.2] [1.3.3]   |  |
| ⑱ 化学物質の濃度測定 (1.5.10) [1.7.10]   |   | (1.5.10) [1.7.10]   |  |
| 19 中間検査   |   | 中間検査 ※行う（埼玉県建設工事検査要綱第5条） ・行わない [1.7.2] [1.5.1]<br>中間検査実施回数（ ） 実施段階（ ） 監督員の指示による<br>中間検査成績判定 ※対象外 ・対象（埼玉県建設工事成績評定要領第2）                                                      |  |
| ⑳ 完成図等 [1.8.1～3] [1.6.1～3]   |   | 監督員の指示により埼玉県建築工事監督要綱別表第1に示す書類を原則電子データで提出する。<br>完成図等の種類及び記入内容<br>完成（竣工）図（※監督員が指定した設計図面に完成時の状態を表現したもの）<br>図面情報電子化媒体 ※CD-R又はDVD-R、1部<br>CADデータの形式 ※DXF（sfc） ・DWG<br>（埼玉県建築工事図 |  |


[illegible]






[illegible]



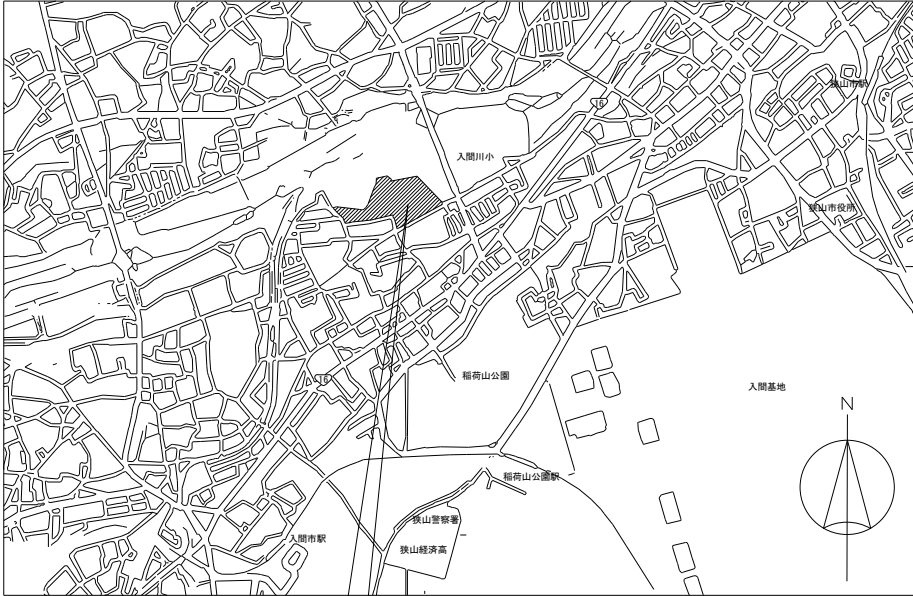


工事場所：狹山市鵜ノ木6番46号  
狹山市立入間川中学校

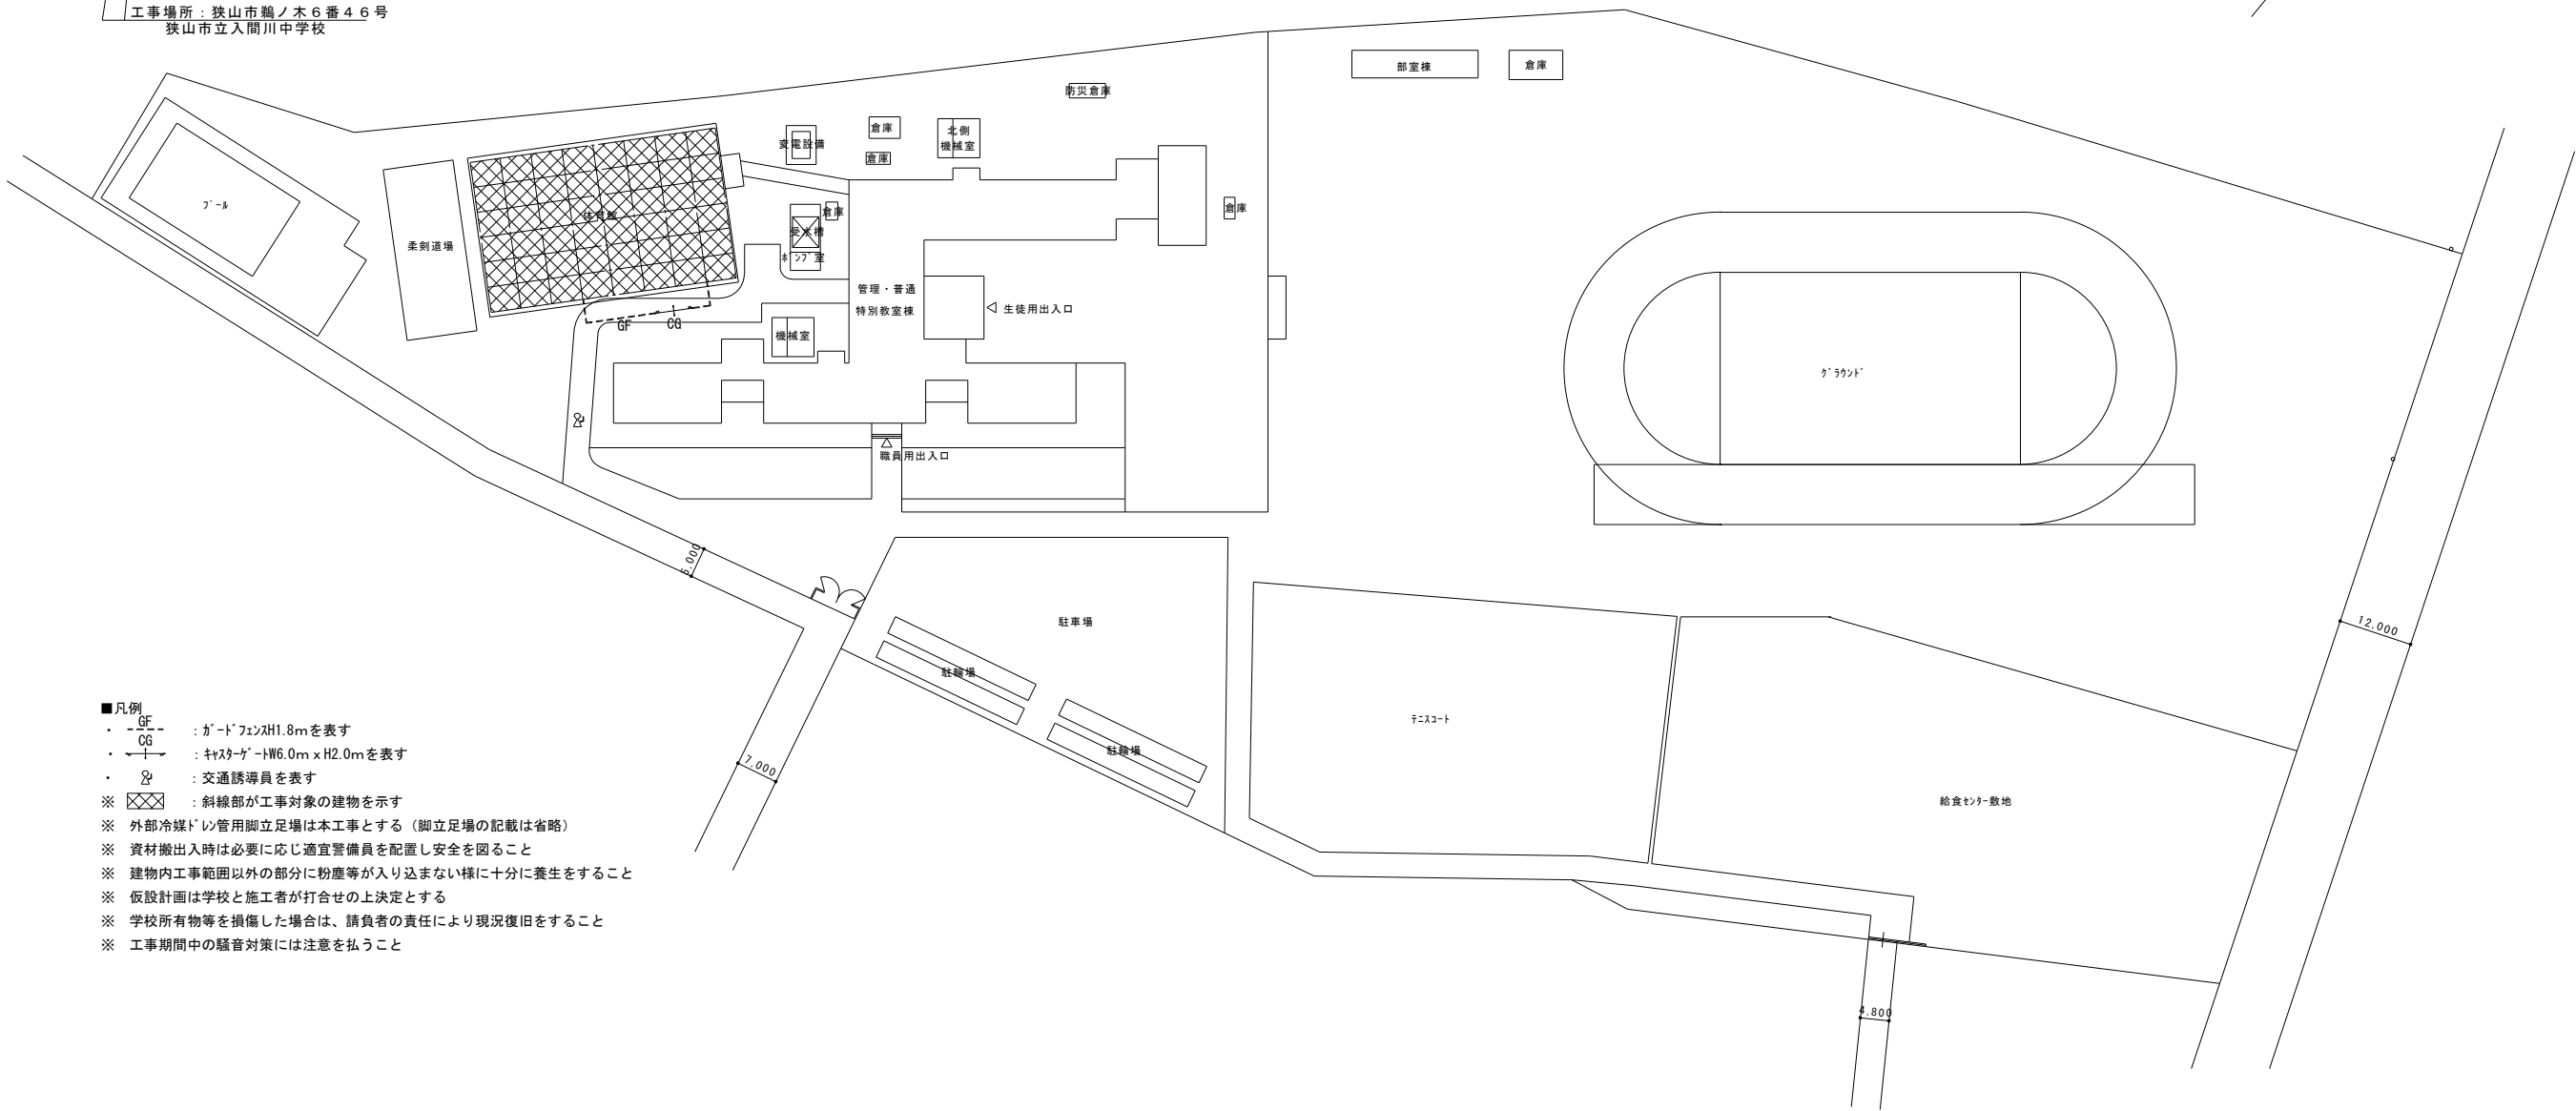


- 凡例
- ・  $\frac{GF}{CG}$  : ガードフェンスH1.8mを表す
  - ・  $\frac{K}{W}$  : キヤスターW6.0m x H2.0mを表す
  - ・  $\frac{A}{B}$  : 交通誘導員を表す
  - ※  $\frac{X}{X}$  : 斜線部が工事対象の建物を示す
  - ※ 外部冷媒ドレン管用脚立足場は本工事とする（脚立足場の記載は省略）
  - ※ 資材搬出入時は必要に応じ適宜警備員を配置し安全を図ること
  - ※ 建物内工事範囲以外の部分に粉塵等が入り込まない様に十分に養生をすること
  - ※ 仮設計画は学校と施工者が打合せの上決定とする
  - ※ 学校所有物を損傷した場合は、請負者の責任により現況復旧をすること
  - ※ 工事期間中の騒音対策には注意を払うこと



| 摘 要 |  | 設 計 年 月 日 | 株 式 会 社 金 子 設 計                                              |  |  | 総 括                                                                                   | 設 計                                                                                   | 製 図                                                                                   | 縮 尺                       | 工 事 名 称                              | 図 名              | 図 面 番 号 |
|-----|--|-----------|--------------------------------------------------------------|--|--|---------------------------------------------------------------------------------------|---------------------------------------------------------------------------------------|---------------------------------------------------------------------------------------|---------------------------|--------------------------------------|------------------|---------|
|     |  |           | 事務所登録 一級建築士事務所 埼玉県知事登録(11)第577号<br>管理建築士 一級建築士 第333287号 木村邦房 |  |  |  |  |  | A1:S=1/600<br>A3:S=1/1200 | 狭山市立中央中学校外2校体育館空調設備等整備工事<br>(入間川中学校) | 案内図、配置図兼参考仮設計計画図 | A-7     |
|     |  |           |                                                              |  |  |                                                                                       |                                                                                       |                                                                                       |                           |                                      |                  |         |
|     |  |           |                                                              |  |  |                                                                                       |                                                                                       |                                                                                       |                           |                                      |                  |         |

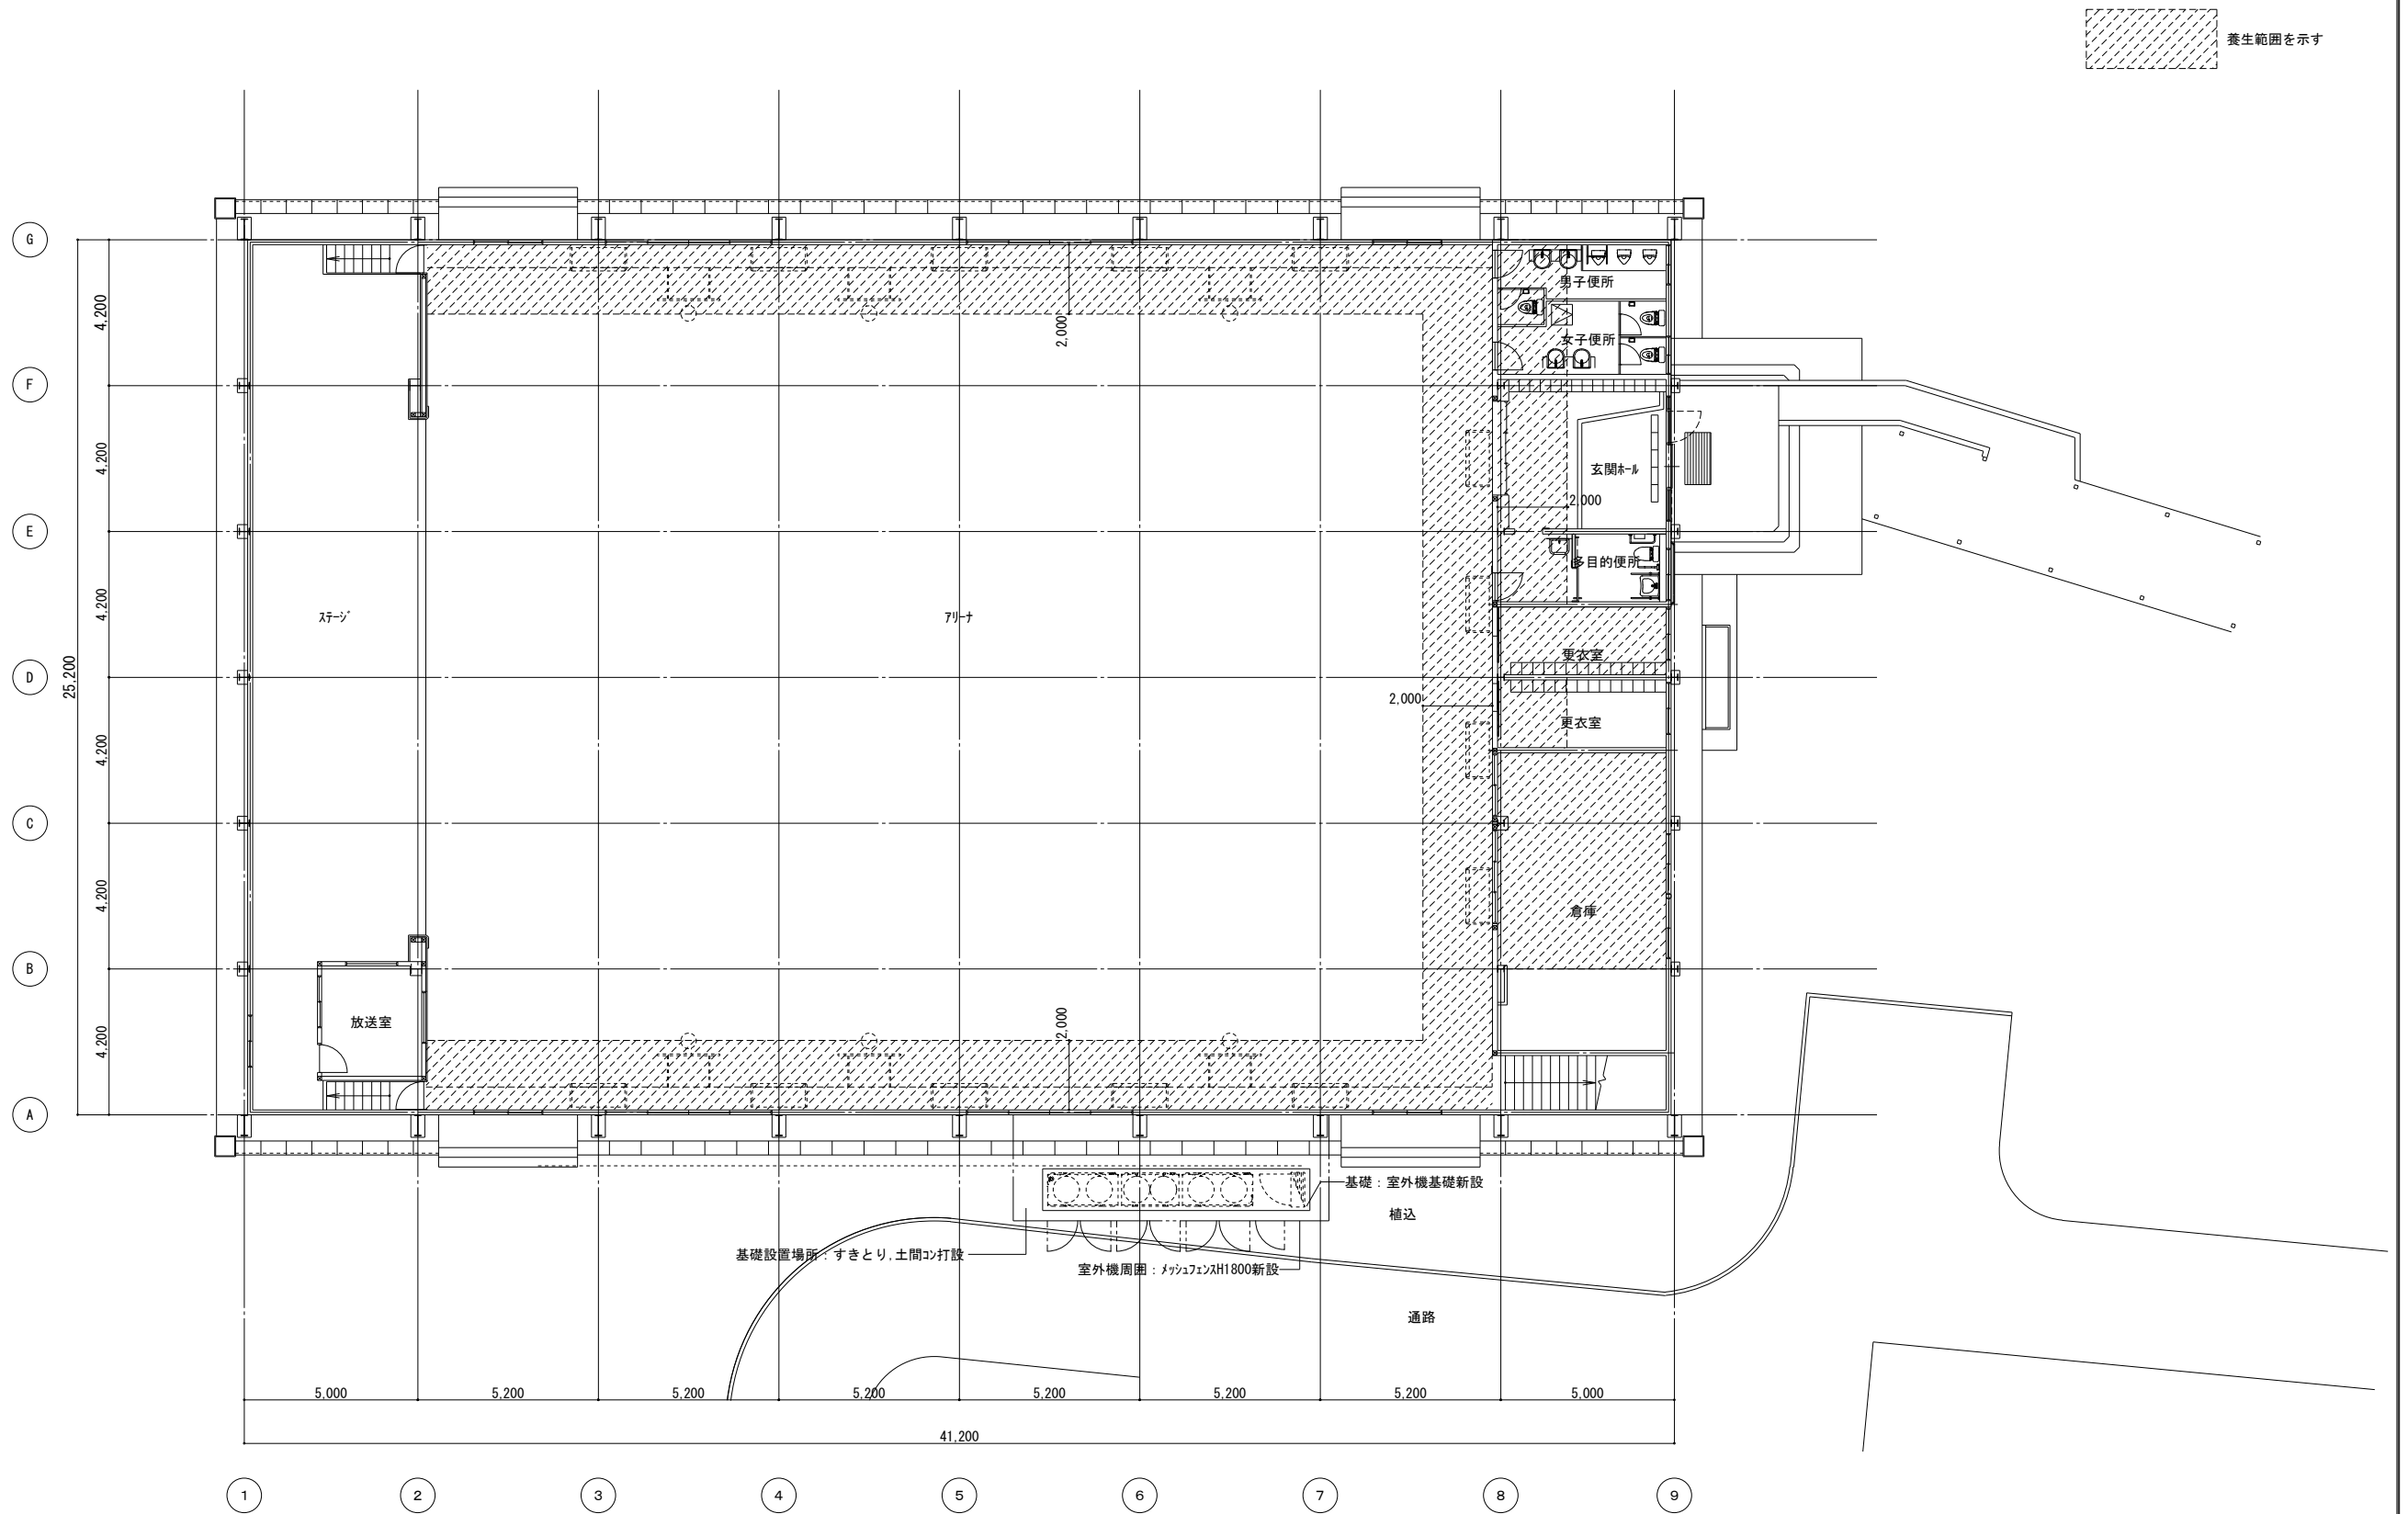


| 摘 要 | 設計年月日 | 株 式 会 社 金 子 設 計<br><br>事務所登録 一級建築士事務所 埼玉県知事登録(11)第577号<br>管理建築士 一級建築士 第333287号 木村邦房 | 総 括                                                                                   | 設 計                                                                                   | 製 図                                                                                   | 縮 尺                      | 工 事 名 称                              | 図 名   | 図 面 番 号 |
|-----|-------|-------------------------------------------------------------------------------------|---------------------------------------------------------------------------------------|---------------------------------------------------------------------------------------|---------------------------------------------------------------------------------------|--------------------------|--------------------------------------|-------|---------|
|     |       |                                                                                     |  |  |  | A1:S=1/100<br>A3:S=1/200 | 狭山市立中央中学校外2校体育館空調設備等整備工事<br>(入間川中学校) | 1階平面図 | A-8     |
|     |       |                                                                                     |                                                                                       |                                                                                       |                                                                                       |                          |                                      |       |         |

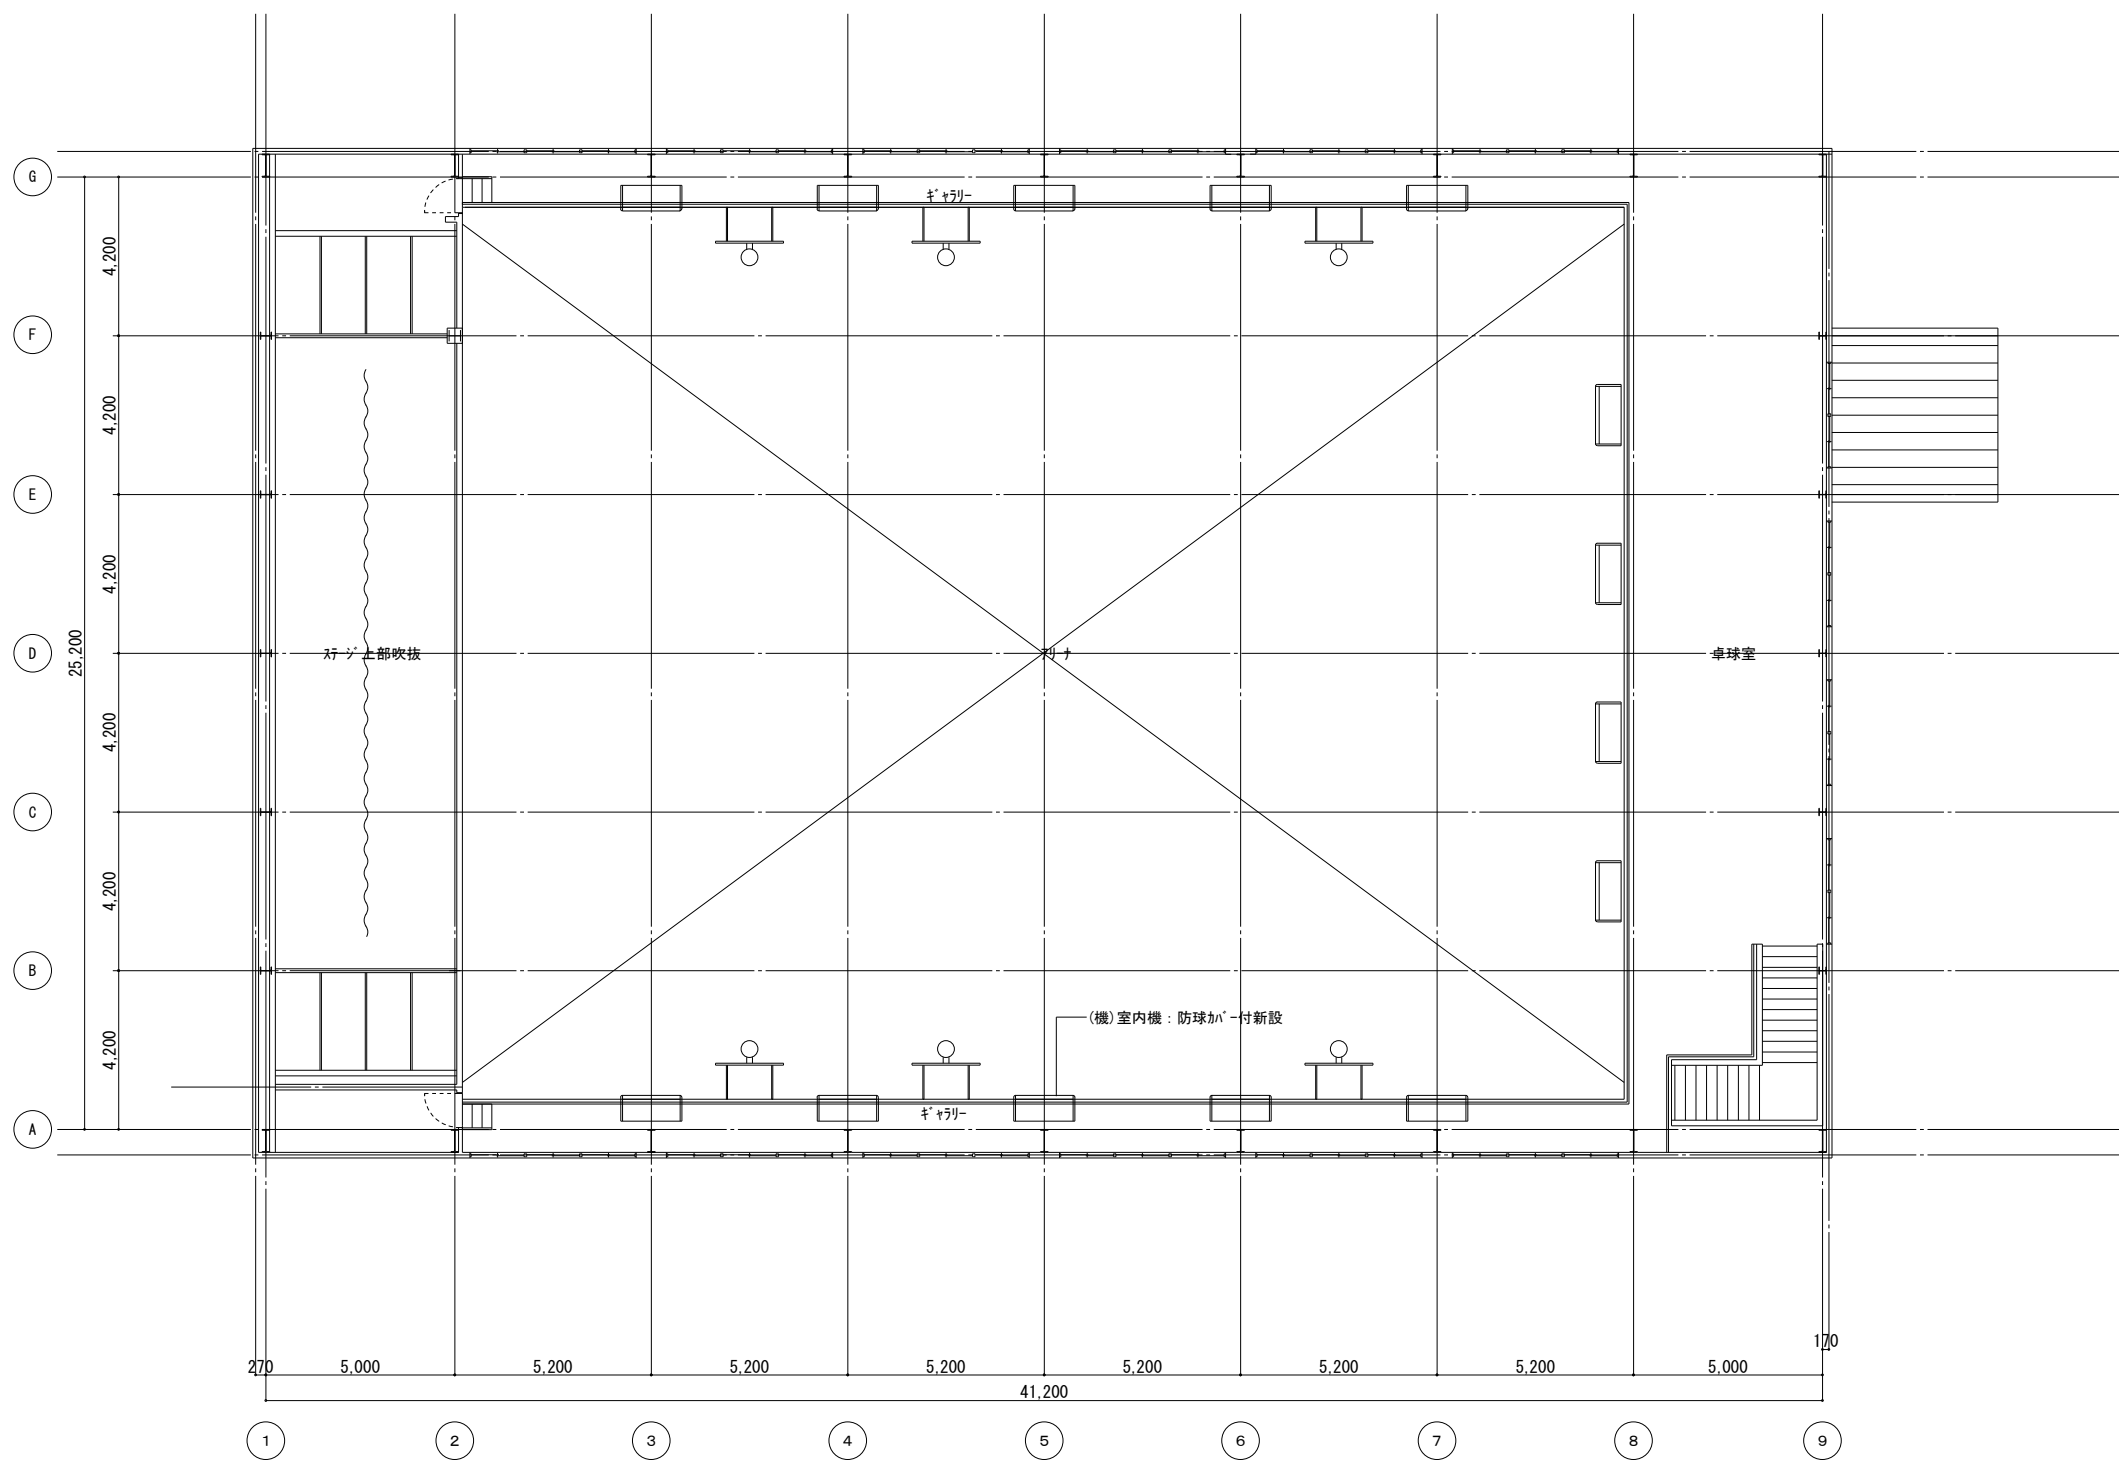


| 摘要 |  | 設計年月日 | 株式会社金子設計 | 総括             | 設計                | 製図                           | 縮尺                       | 工事名称                                 | 図名    | 図面番号 |
|----|--|-------|----------|----------------|-------------------|------------------------------|--------------------------|--------------------------------------|-------|------|
|    |  |       |          |                |                   |                              |                          |                                      |       |      |
|    |  |       |          | 事務所登録<br>管理建築士 | 一級建築士事務所<br>一級建築士 | 埼玉県知事登録(11)第577号<br>第333287号 | A1:S=1/100<br>A3:S=1/200 | 狭山市立中央中学校外2校体育館空調設備等整備工事<br>(入間川中学校) | 2階平面図 | A-9  |

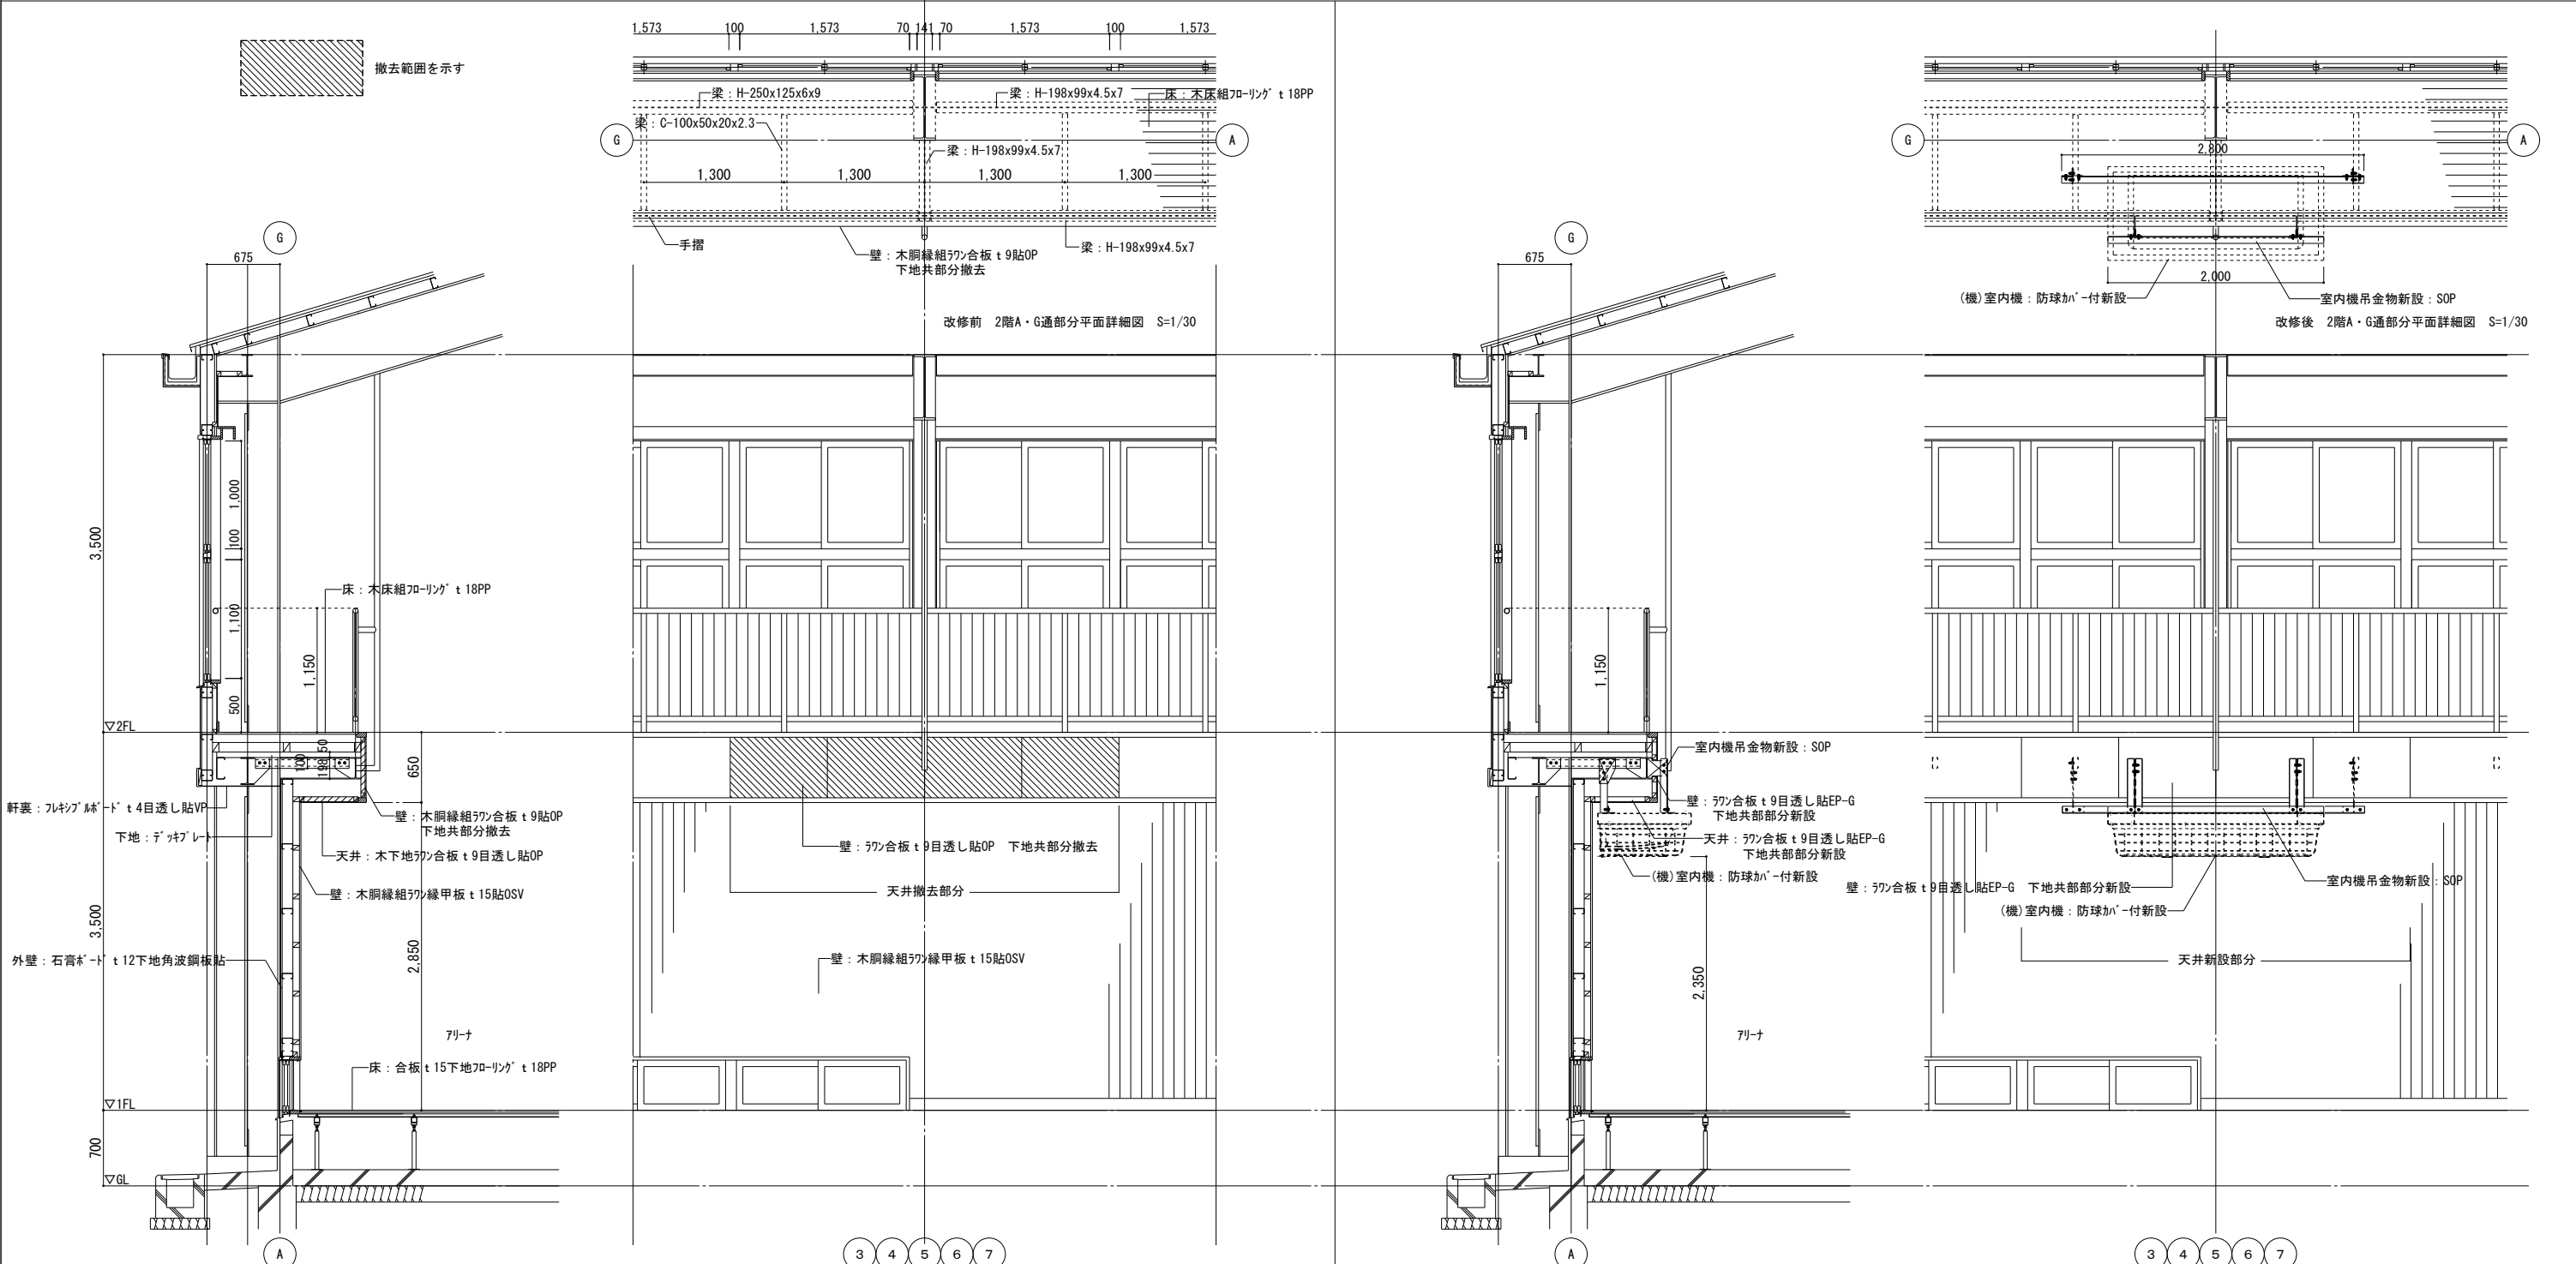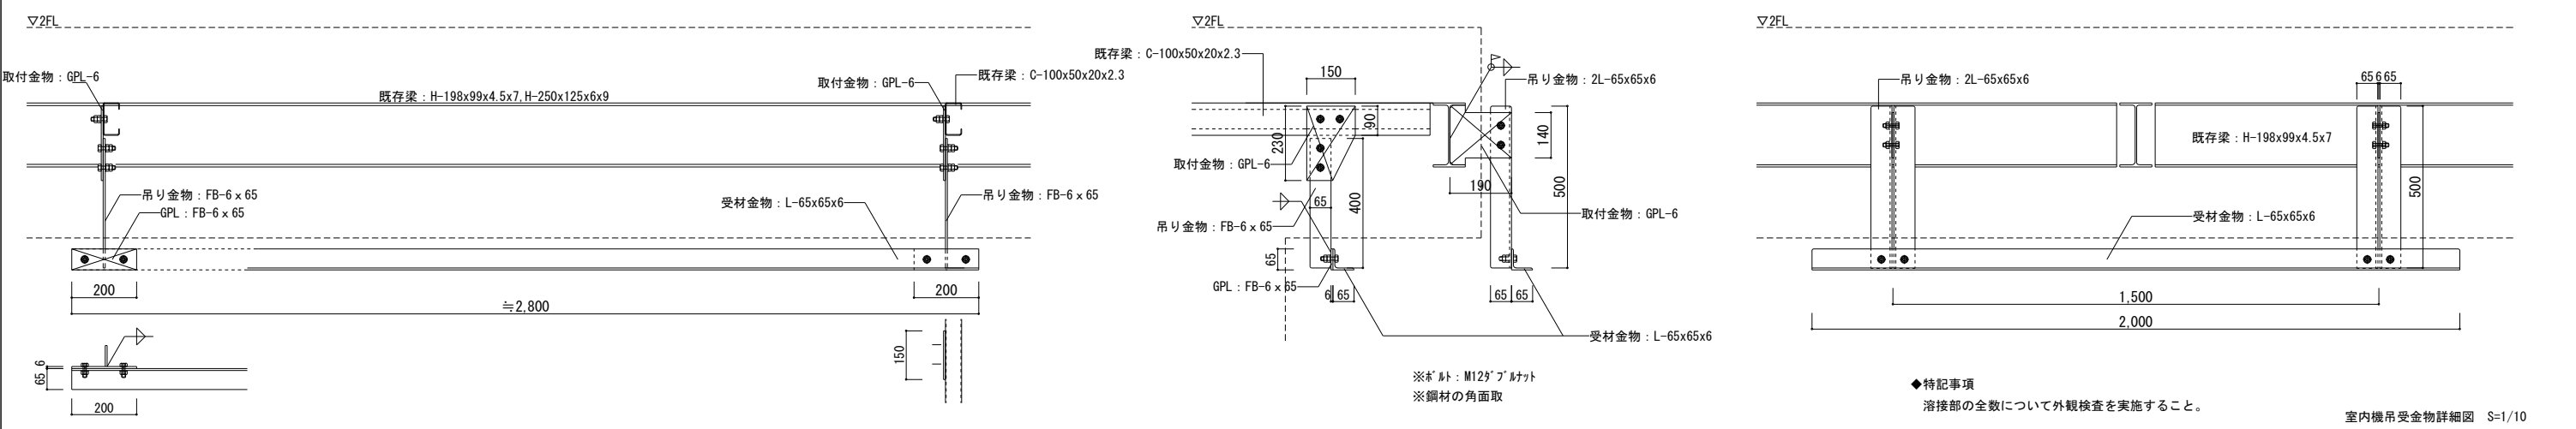


|     |  |           |  |                                                                             |  |   |  |                              |  |                                      |  |        |  |         |  |
|-----|--|-----------|--|-----------------------------------------------------------------------------|--|---|--|------------------------------|--|--------------------------------------|--|--------|--|---------|--|
| 摘 要 |  | 設 計 年 月 日 |  | 株 式 会 社 金 子 設 計                                                             |  | 総 括 設 計 製 図   |  | 縮 尺                          |  | 工 事 名 称                              |  | 図 名    |  | 図 面 番 号 |  |
|     |  |           |  | 事務所登録<br>管理建築士<br>一級建築士事務所<br>一級建築士<br>埼玉県知事登録(11)第577号<br>第333287号<br>木村邦房 |  |    |  | A1:S=1/10,30<br>A3:S=1/20,60 |  | 狭山市立中央中学校外2校体育館空調設備等整備工事<br>(入間川中学校) |  | 断面詳細図1 |  | A-10    |  |
|     |  |           |  |                                                                             |  |   |  |                              |  |                                      |  |        |  |         |  |

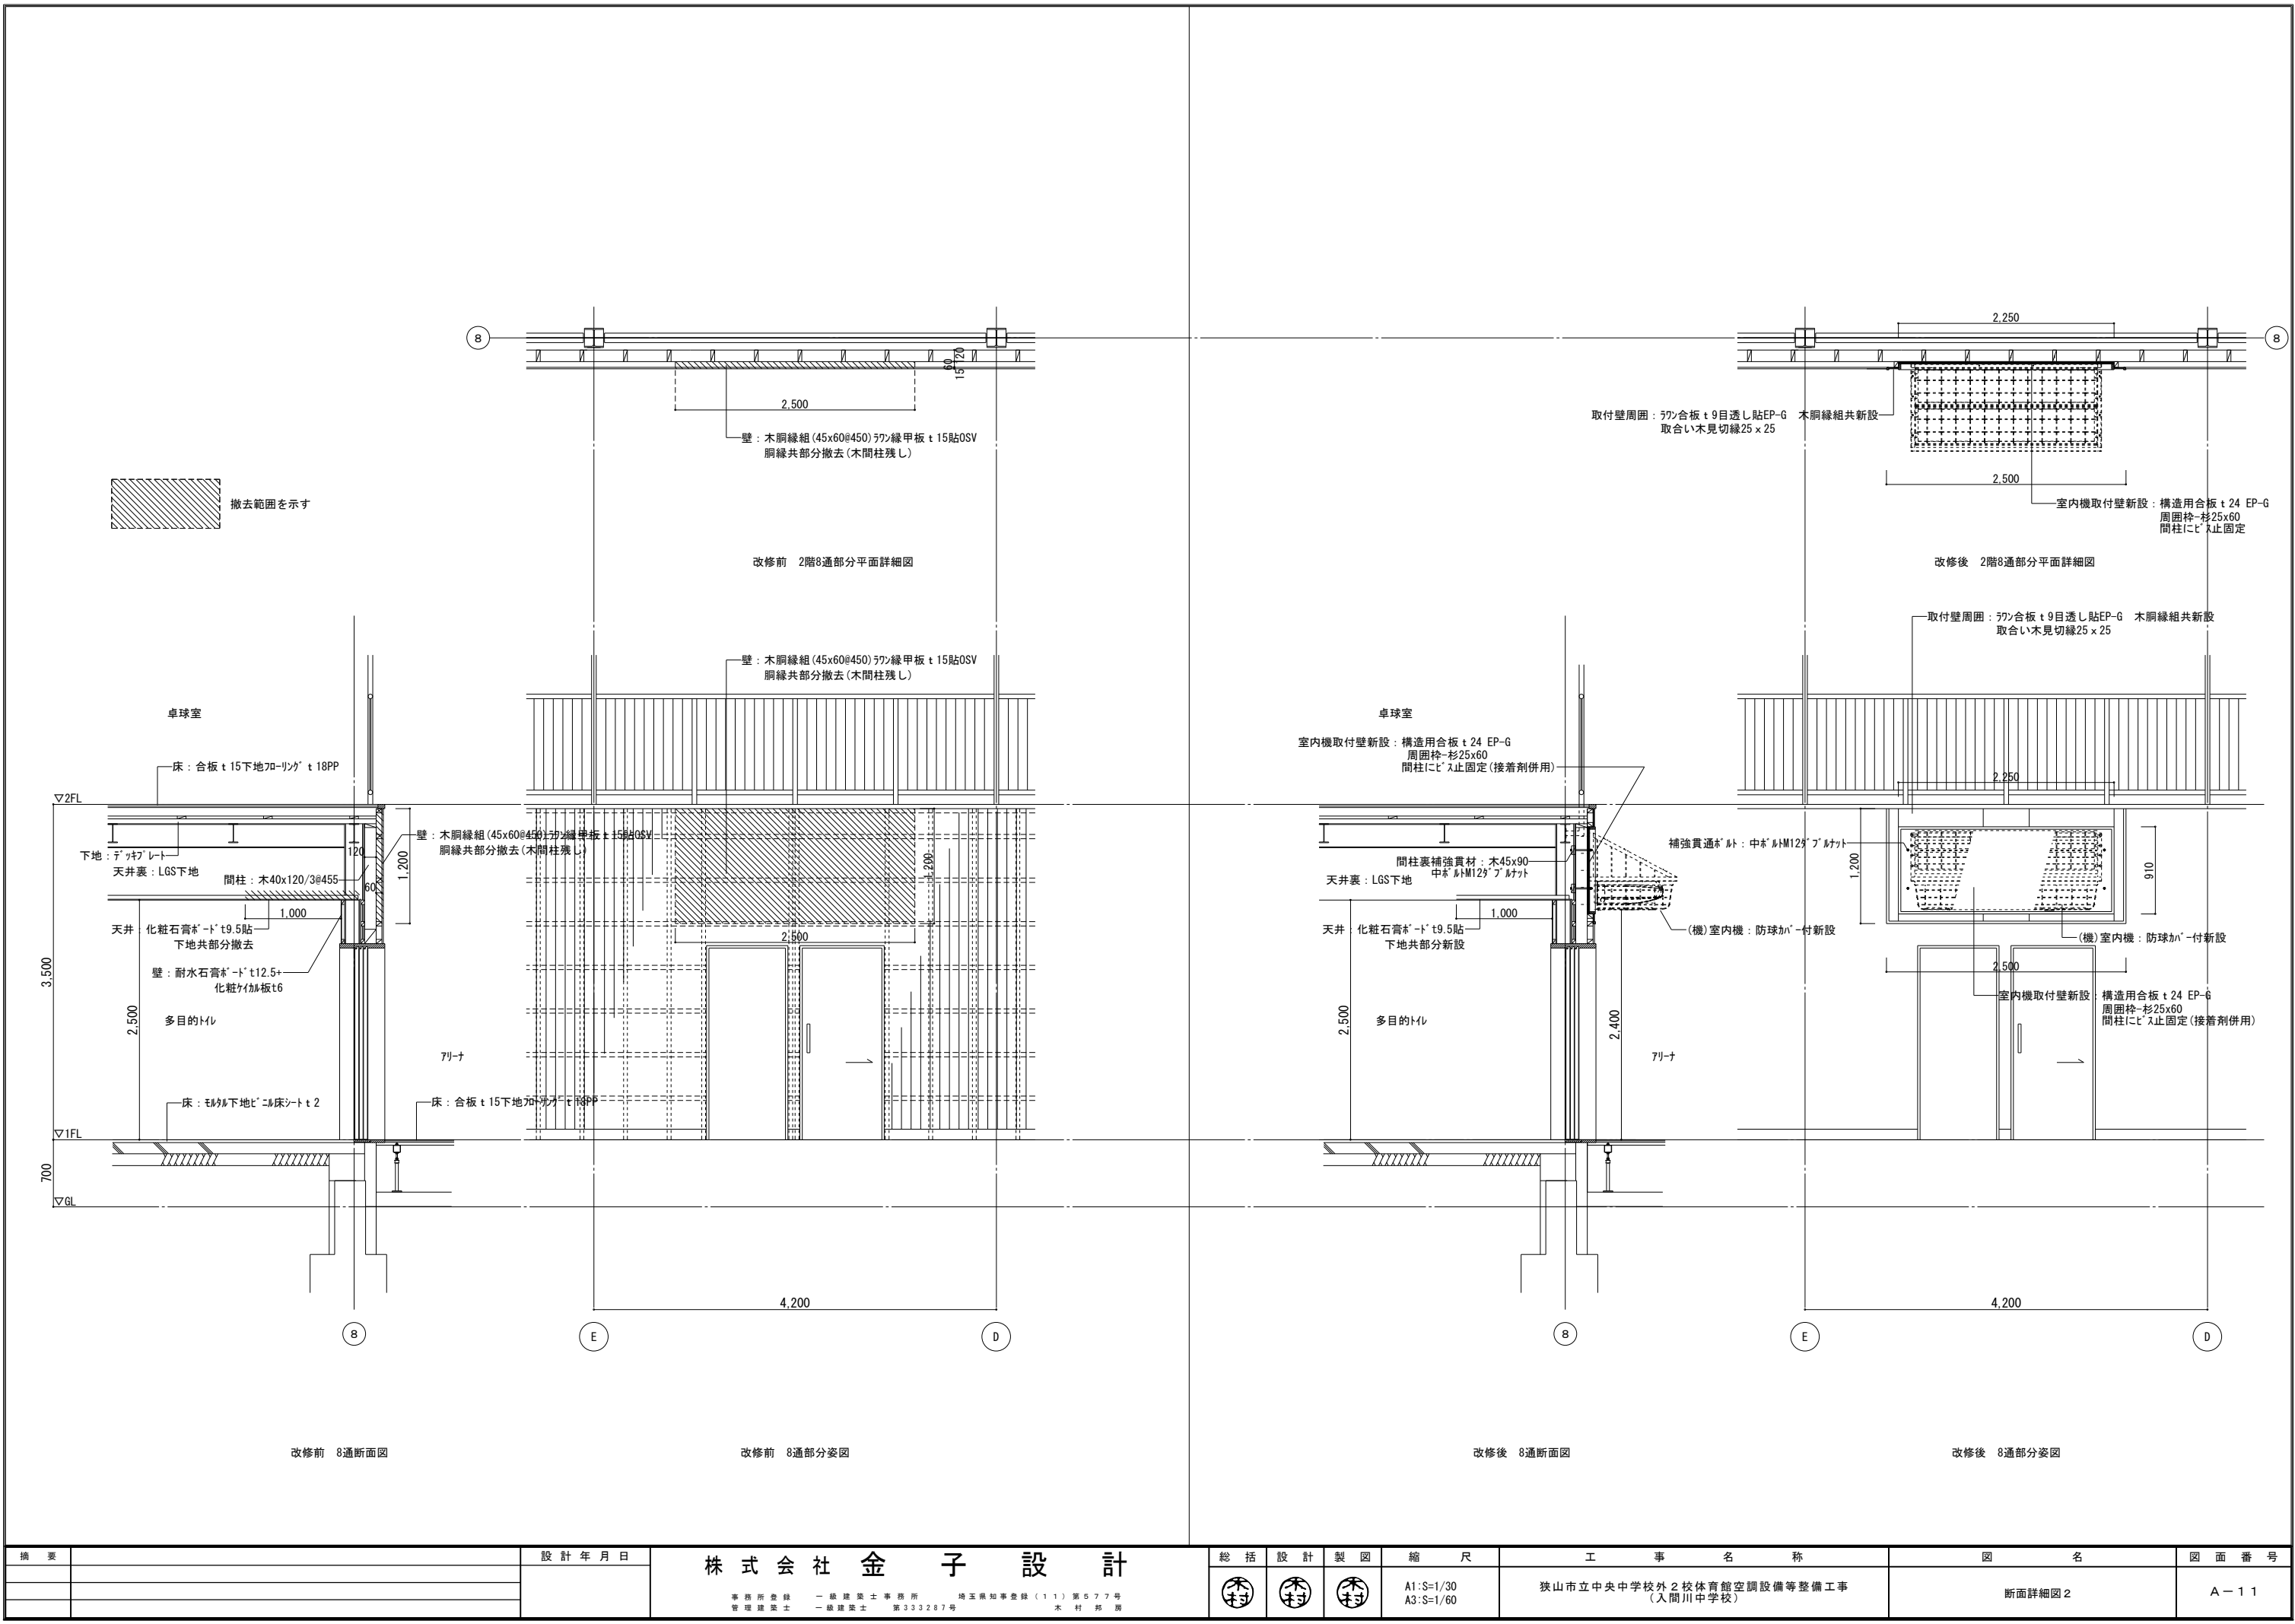


| 摘要 |  | 設計年月日 | 株式会社金子設計                                                     |  |  | 総括 | 設計 | 製図 | 縮尺                     | 工事名称                                 |  | 図名     | 図面番号 |
|----|--|-------|--------------------------------------------------------------|--|--|----|----|----|------------------------|--------------------------------------|--|--------|------|
|    |  |       | 事務所登録 一級建築士事務所 埼玉県知事登録(11)第577号<br>管理建築士 一級建築士 第333287号 木村邦房 |  |  | 木村 | 木村 | 木村 | A1:S=1/30<br>A3:S=1/60 | 狭山市立中央中学校外2校体育館空調設備等整備工事<br>(入間川中学校) |  | 断面詳細図2 | A-11 |

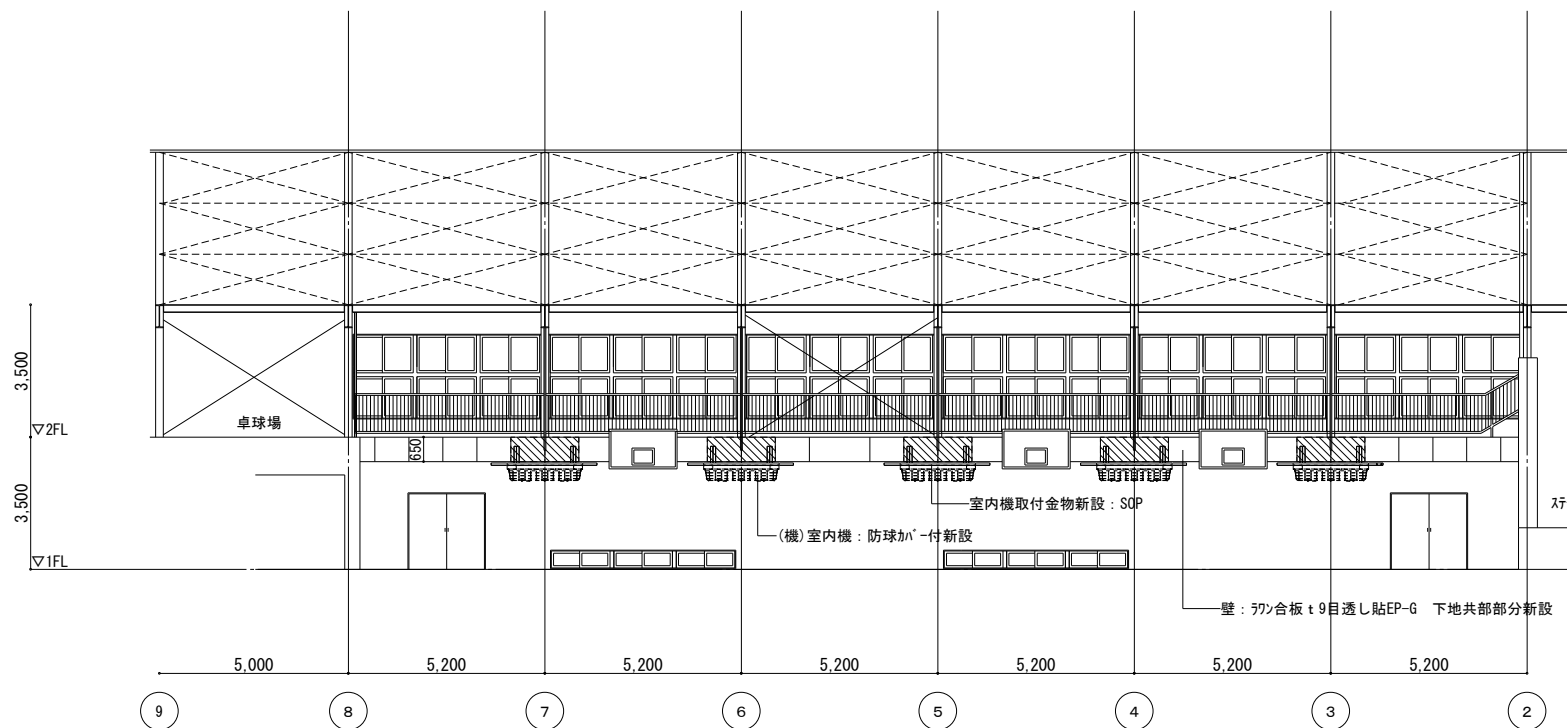

A通り展開図

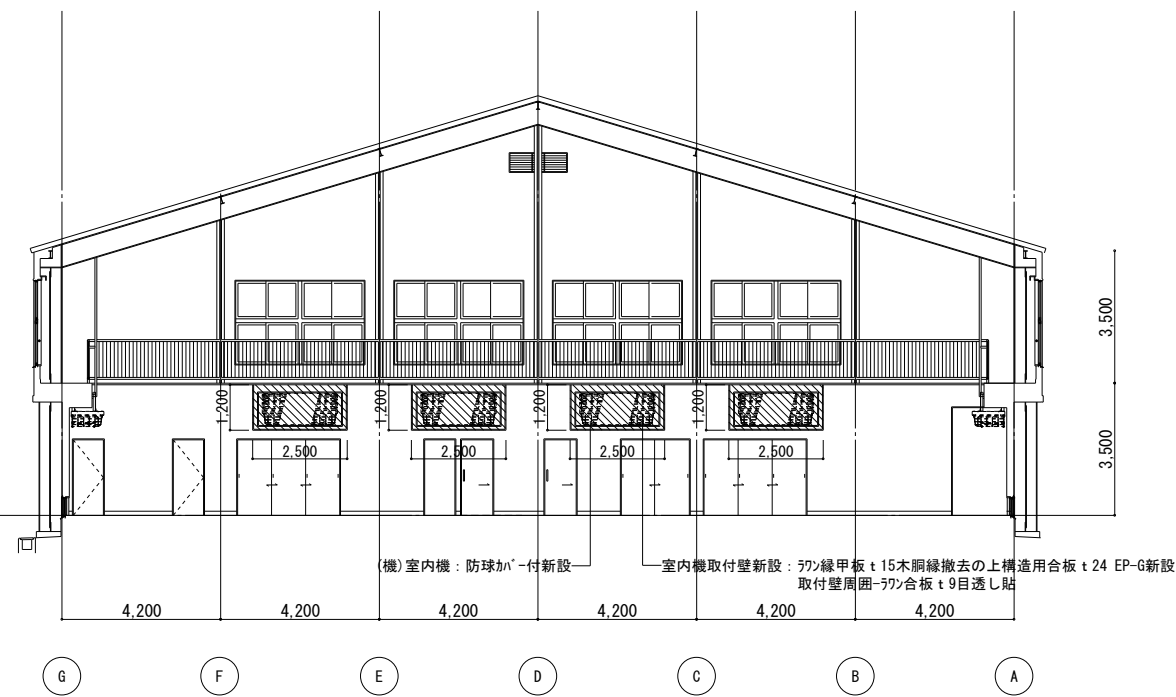


B通り展開図

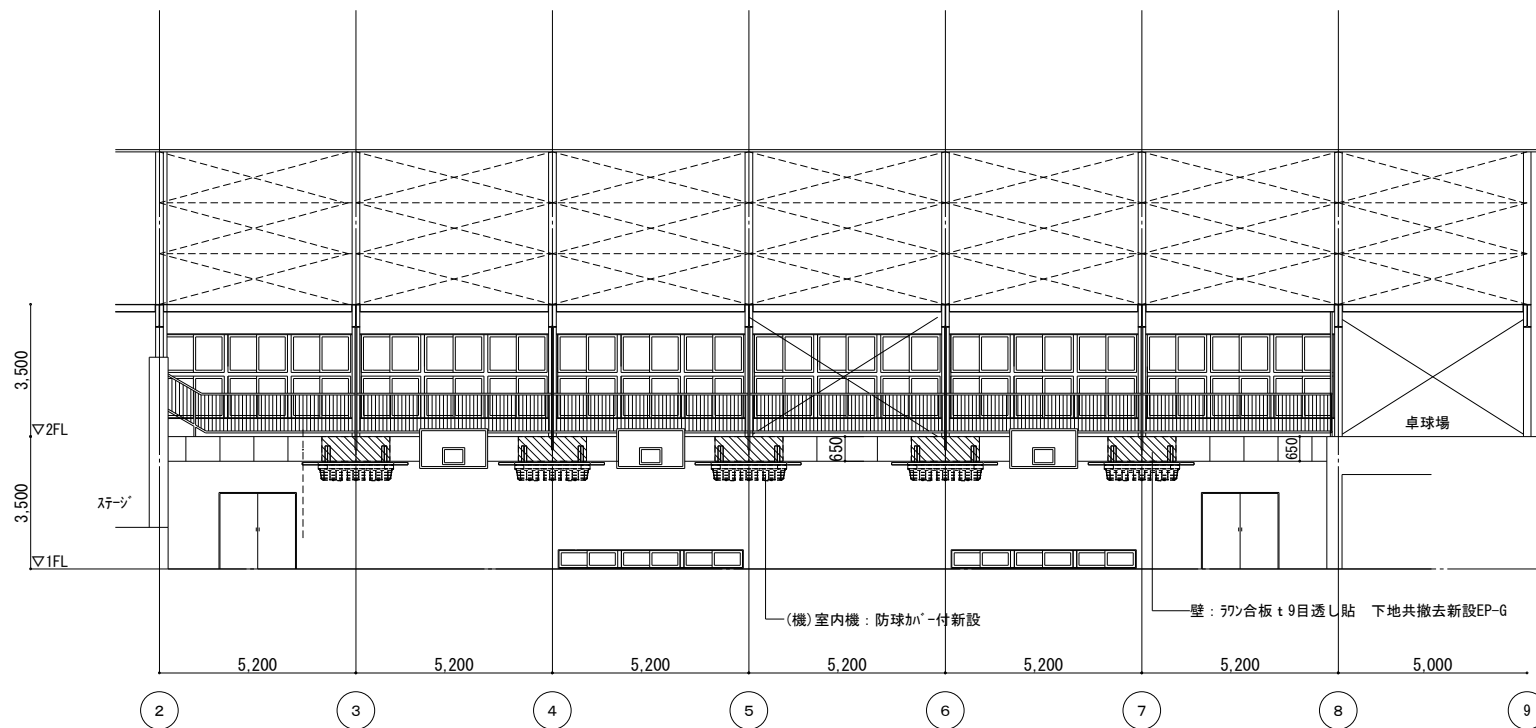

C通り展開図

撤去新設範囲を示す



| 摘要 | 設計年月日 | 株式会社金子設計                                                     | 総括 | 設計 | 製図 | 縮尺                       | 工事名称                                 | 図名  | 図面番号 |
|----|-------|--------------------------------------------------------------|----|----|----|--------------------------|--------------------------------------|-----|------|
|    |       | 事務所登録 一級建築士事務所 埼玉県知事登録(11)第577号<br>管理建築士 一級建築士 第333287号 木村邦房 |    |    |    | A1:S=1/100<br>A3:S=1/200 | 狭山市立中央中学校外2校体育館空調設備等整備工事<br>(入間川中学校) | 展開図 | A-12 |

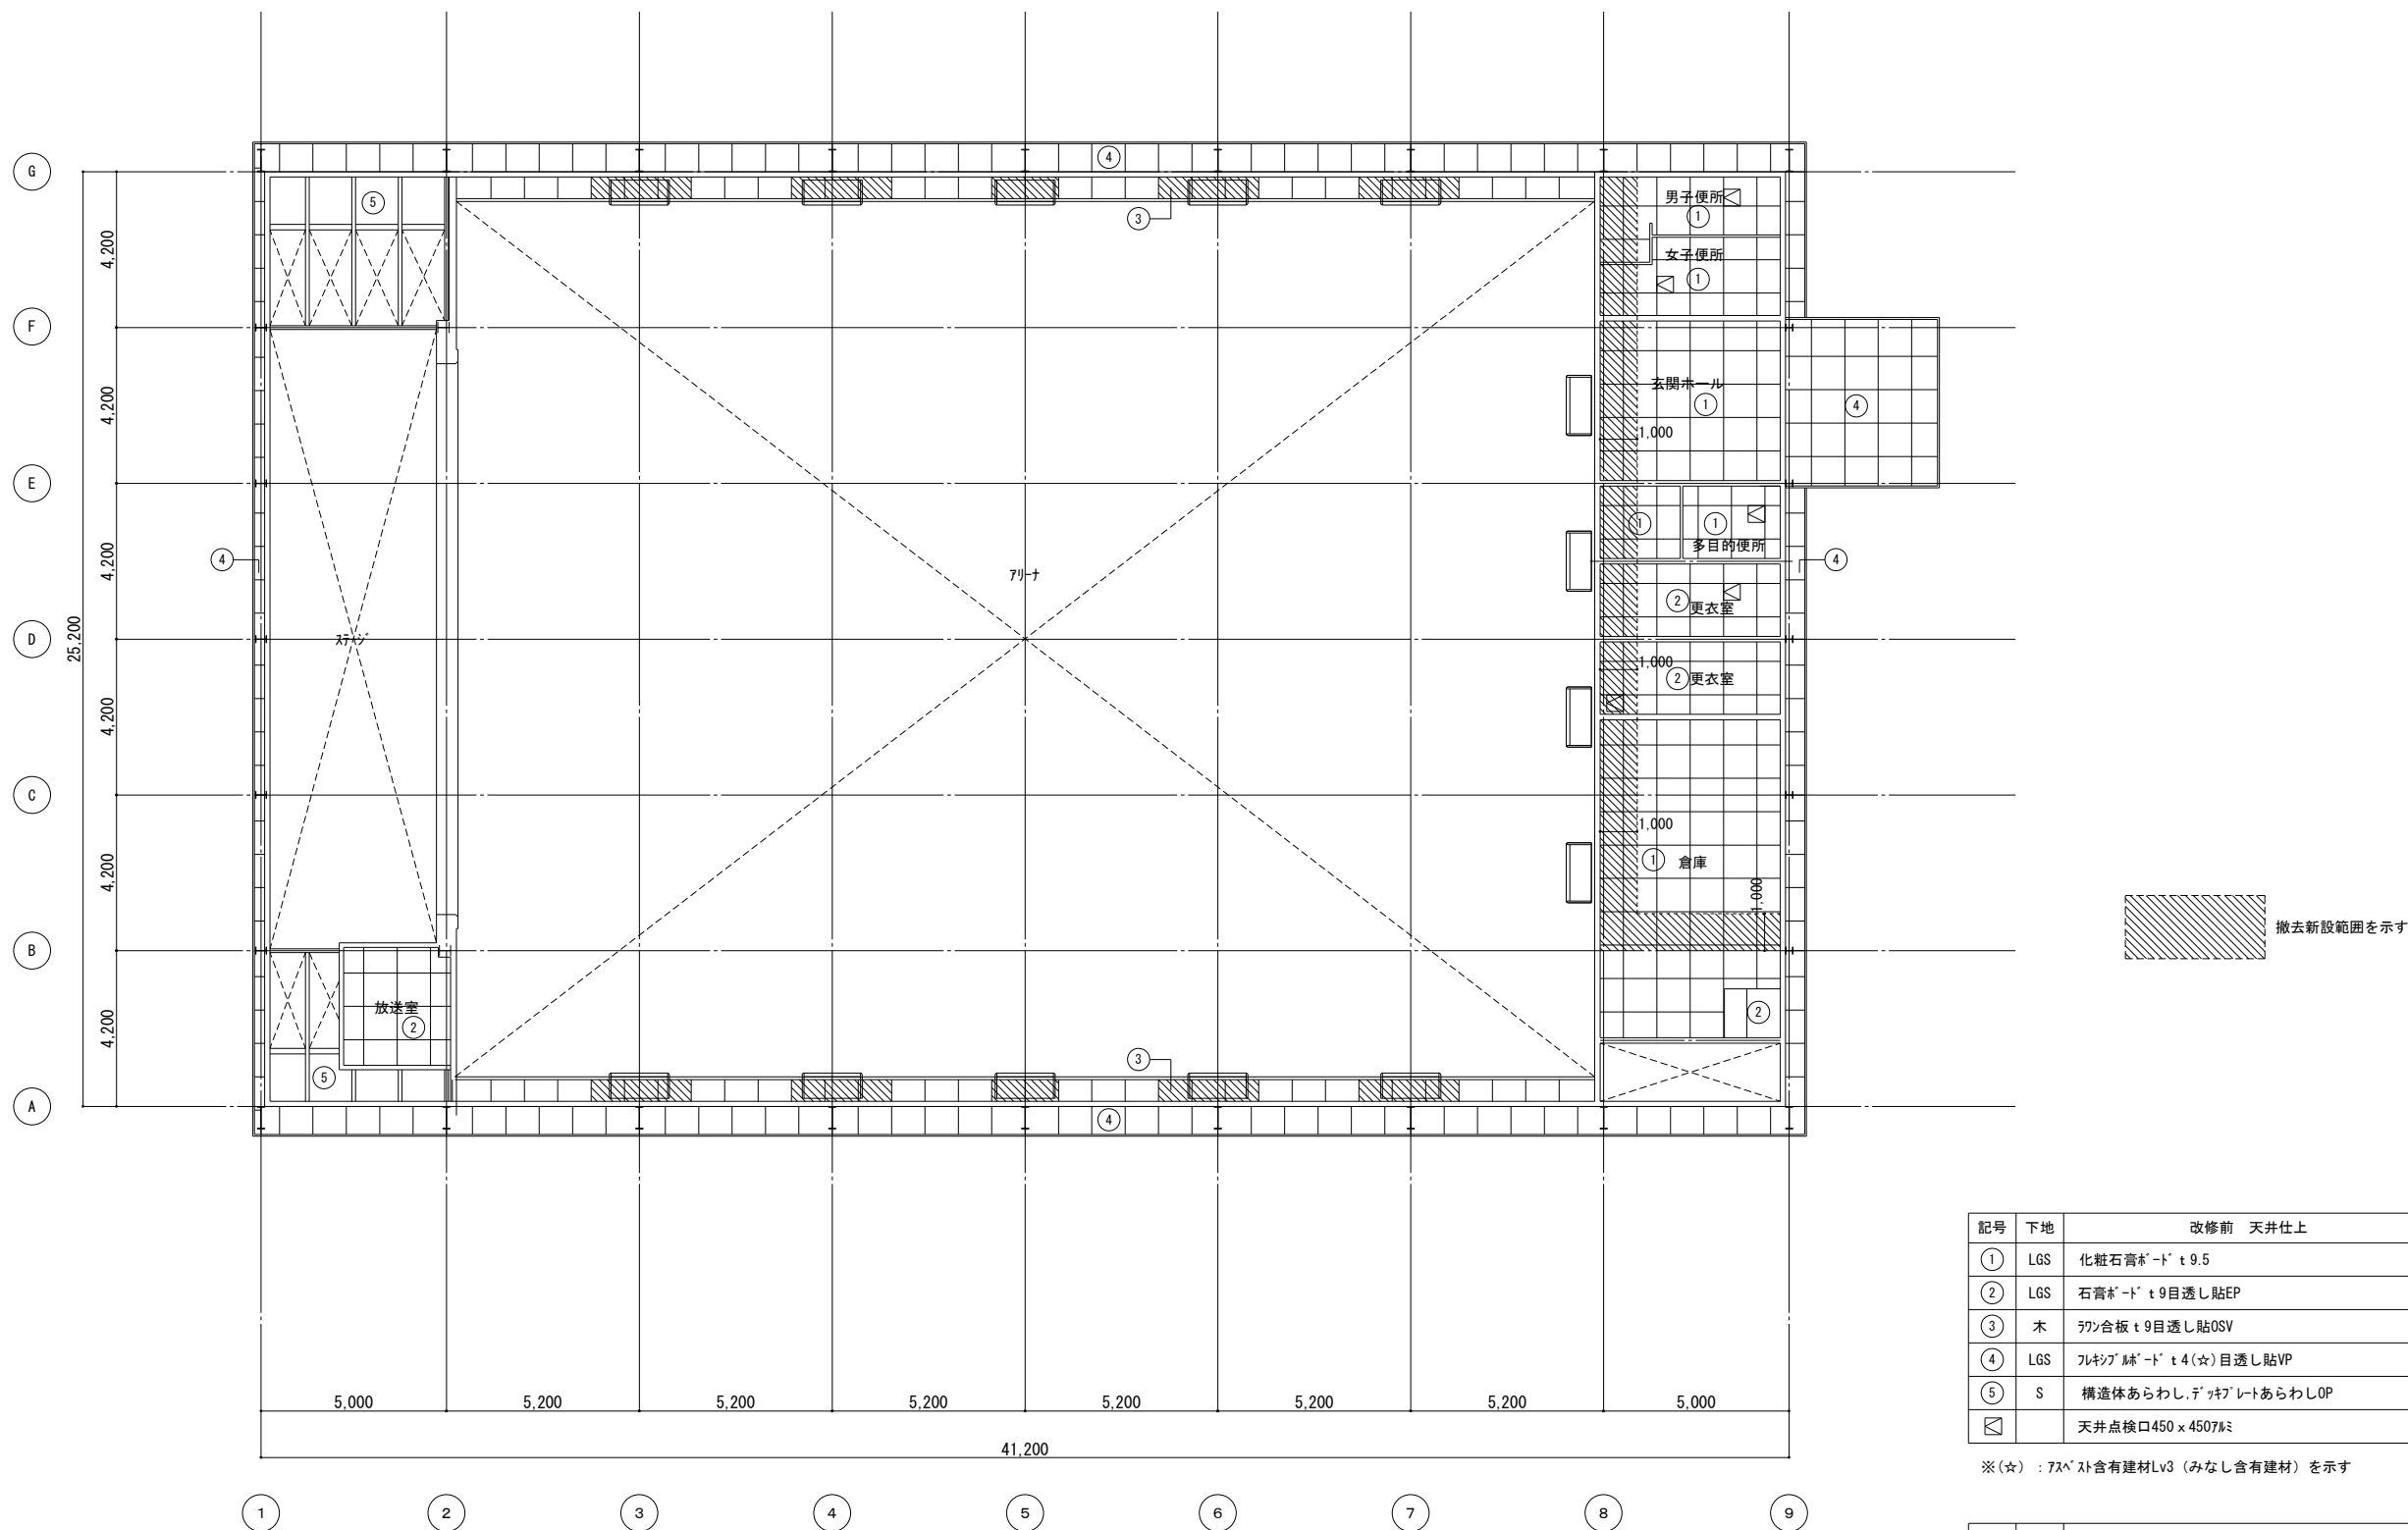


| 記号 | 下地  | 改修前 天井仕上               | 廻縁 |
|----|-----|------------------------|----|
| ①  | LGS | 化粧石膏ボード t 9.5          | 塩ビ |
| ②  | LGS | 石膏ボード t 9目透し貼EP        | 塩ビ |
| ③  | 木   | 珞合板 t 9目透し貼OSV         | -  |
| ④  | LGS | フルキブ 珞ボード t 4(☆)目透し貼VP | 珞珞 |
| ⑤  | S   | 構造体あらわし、珞珞ボードあらわしOP    | -  |
| ☒  |     | 天井点検口450 x 450珞珞       |    |

※(☆) : 珞珞珞含有珞材Lv3 (みなし含有珞材) を示す

| 記号 | 下地  | 改修後 天井仕上         | 廻縁 |
|----|-----|------------------|----|
| ①  | LGS | 化粧石膏ボード t 9.5    | 塩ビ |
| ②  | LGS | 化粧石膏ボード t 9.5    | 塩ビ |
| ③  | 木   | 珞合板 t 9目透し貼 EP-G | -  |
| ④  |     | 既存のまま            |    |
| ⑤  |     | 既存のまま            |    |
| ☒  |     | 天井点検口450 x 450珞珞 |    |

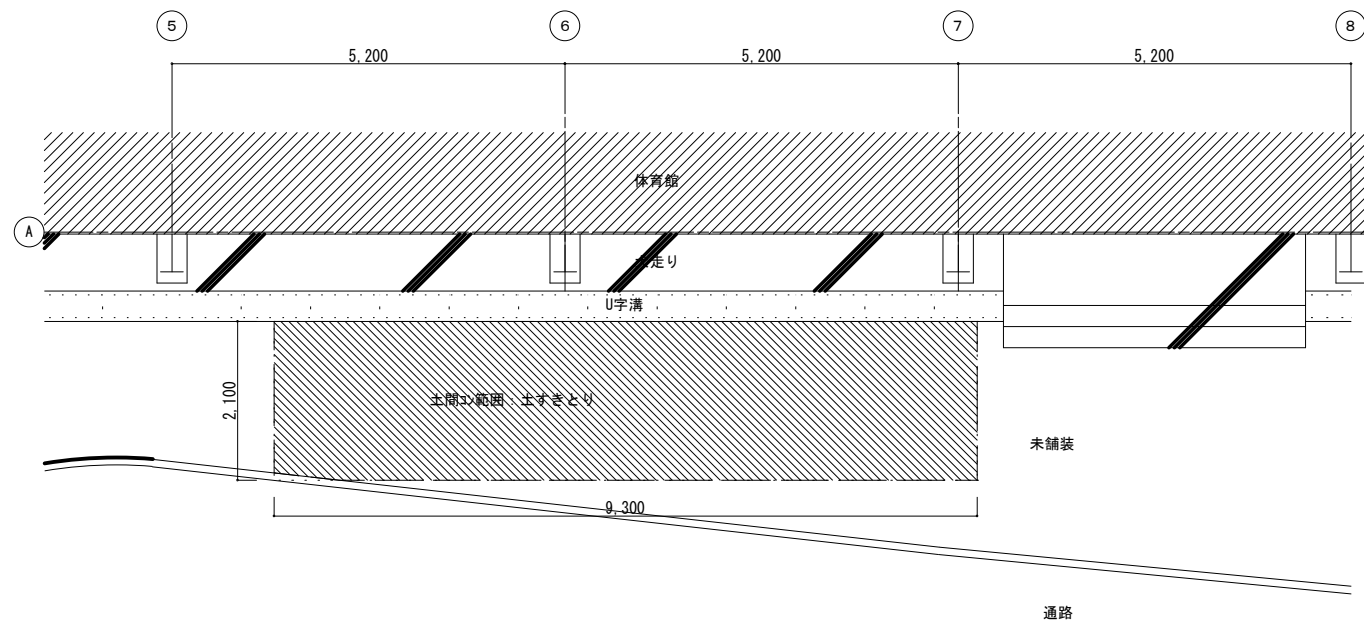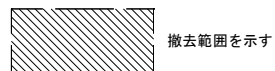


改修前 室外機周り平面図

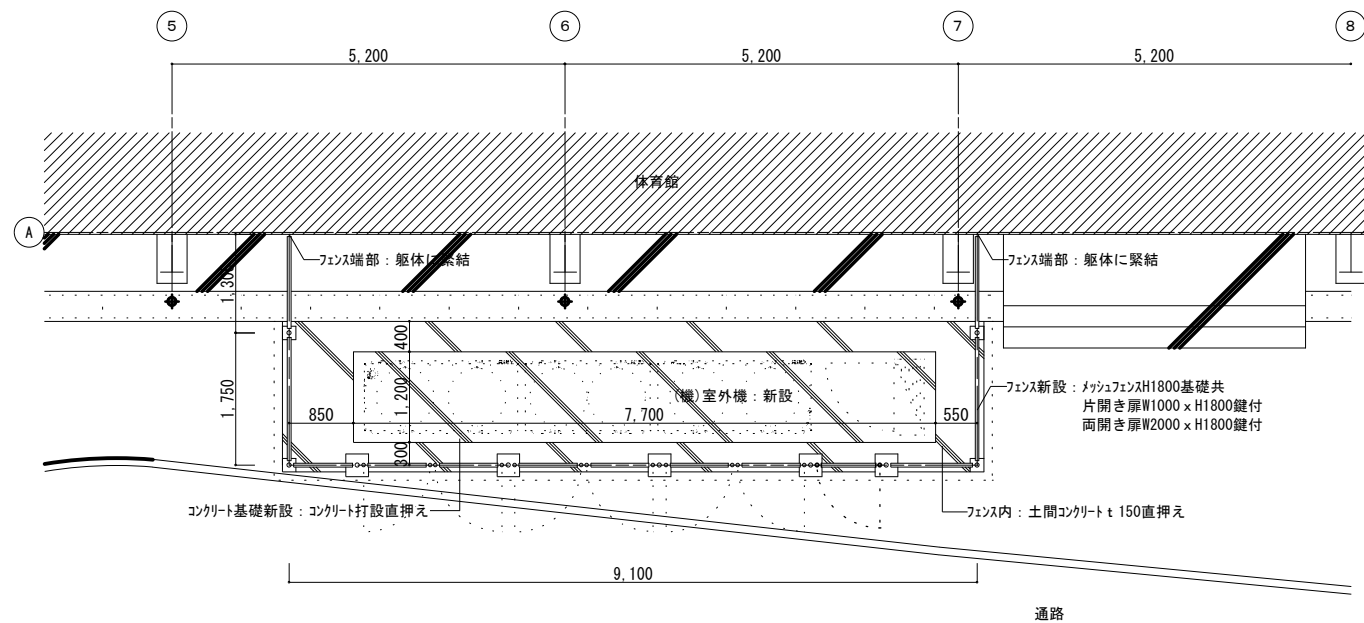


(機)室外機：新設

改修後 室外機周り平面図

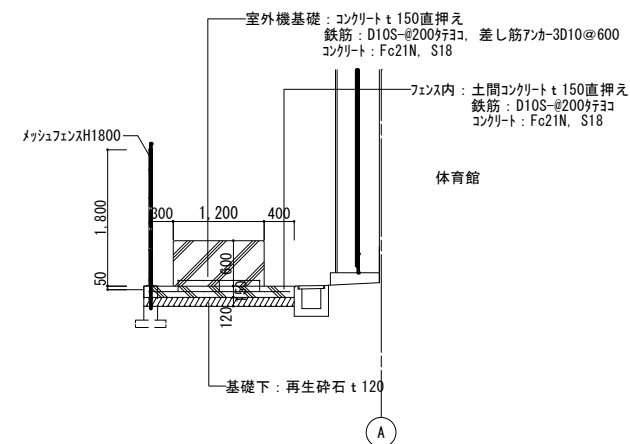

※十分に転圧(1t振動ローラー 8走行以上、又は、リムにて散水しながら 3突き以上)を行い、表層部の地耐力を均一にして、地盤の支持力度を高めた後に基礎を施工すること。

基礎詳細図

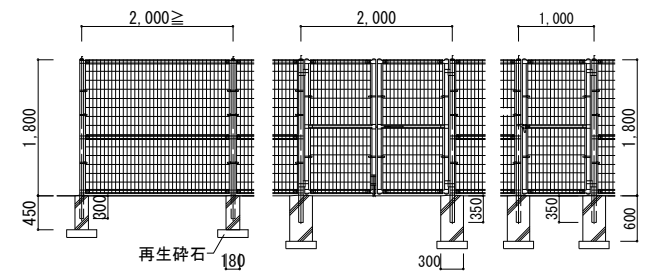

仕様  
フェンス支柱：50.8φ×2.3  
門扉支柱：60.5φ×3.2  
メッシュ・柵：ワイメッシュ（ハイテンション線）  
フェンス基礎：既製品コンクリート180×180×450  
門扉基礎：既製品コンクリート300×300×600  
門扉装備：2番、戸当り付両面回転錠  
両面スライド錠、丸落し・受け

メッシュフェンス（参考）姿図

| 摘 要 | 設 計 年 月 日 | 株 式 会 社 金 子 設 計<br><br>事務所登録 一級建築士事務所 埼玉県知事登録（11）第577号<br>管理建築士 一級建築士 第333287号 木村邦房 | 總 括                                                                                   | 設 計                                                                                   | 製 図                                                                                   | 縮 尺                     | 工 事 名 称                                | 図 名     | 図 面 番 号 |
|-----|-----------|-------------------------------------------------------------------------------------|---------------------------------------------------------------------------------------|---------------------------------------------------------------------------------------|---------------------------------------------------------------------------------------|-------------------------|----------------------------------------|---------|---------|
|     |           |                                                                                     |  |  |  | A1:S=1/50<br>A3:S=1/100 | 狭山市立中央中学校外 2 校体育館空調設備等整備工事<br>(入間川中学校) | 屋外基礎詳細図 | A - 1 4 |
|     |           |                                                                                     |                                                                                       |                                                                                       |                                                                                       |                         |                                        |         |         |



環境配慮（グリーン）改修工事

1アスベスト処理工事  
一般共通事項

留意事項  
1 本工事は、アスベスト含有のおそれのある吹付け材、保温材又はダクトパッキン等を撤去する工事が含まれる場合に適用する。設備改修に伴う、アスベスト含有材への開口などの小規模改修工事は本仕様書に準じて行うものとする。  
2 アスベスト処理を所管する行政庁の指導がある場合は、それによるものとし、監督員に報告し協議する。  
3 この工事においては、図面及び特記仕様に記載されていない事項は、国土交通省大臣官房官庁営繕部監修 公共建築改修工事標準仕様書（建築工事編）（令和4年版）（以下「改修標仕」という）及び「建築物等の解体等に係る石綿ばく露防止及び石綿飛散漏えい防止対策徹底マニュアル」（令和3年3月 厚生労働省・環境省）による。

2アスベスト含有分析  
調査

分析によるアスベスト含有建材の調査 [9.1.1]  
・ 行う（下表による）

| 材 料 名 | 調査方法（1材料あたりの試料数：3サンプル） |
|-------|------------------------|
|       | ※ 定性分析 ・ 定量分析          |
|       | ※ 定性分析 ・ 定量分析          |
|       | ※ 定性分析 ・ 定量分析          |
|       | ※ 定性分析 ・ 定量分析          |

採取箇所 ※ 図示  
分析対象  
※ アスベスト 6 種類（アモサイト、クリソタイル、クロシドライト、アクチノライト、アンスフィライト、トレモライト）  
調査方法・分析方法  
※ JIS A 1481 規格群（1481-1,2,3,4）「建材製品中のアスベスト含有率測定方法」に準拠する。  
分析結果については、監督員に提出すること。

3アスベスト粉じん  
濃度測定

アスベスト粉じん濃度測定 [9.1.1]  
・ 行う（測定名称及び測定点は下表による）

| 測定箇所 ※ 図示 |        |        | 測定名称  | 測定時期                | 測定場所                    | 測定点数<br>（各処理作業室ごと） | 備考         |
|-----------|--------|--------|-------|---------------------|-------------------------|--------------------|------------|
| レベ' #1    | レベ' #2 | レベ' #3 |       |                     |                         |                    |            |
| ○         | ○      | ・      | 測定 1  | 処理作業前               | 処理作業室内                  | ※各2点 ・ 各3点         |            |
| ○         | ○      | ・      | 測定 2  |                     | 施工区画周辺又は敷地境界            | 4方向各1点             |            |
| ・         | ・      | ・      | 測定 3  | 処理作業中               | 処理作業室内                  | 各2点                |            |
| ○         | ・      | ・      | 測定 4  |                     | セキュリティゾーン入口             | 各1点                | 空気の流れを確認   |
| ○         | ・      | ・      | 測定 5  |                     | 負圧・除じん装置の排出口（処理作業室外の場合） | 各1点                | 除じん装置の性能確認 |
| ○         | ○      | ・      | 測定 6  |                     | 施工区画周辺又は敷地境界            | 4方向各1点             |            |
| ○         | ○      | ・      | 測定 7  |                     | 処理作業室内                  | 各2点（レベ' #3は1点）     |            |
| ○         | ○      | ・      | 測定 8  | 処理作業後<br>（隔離シート除去前） | 施工区画周辺又は敷地境界            | 4方向各1点             |            |
| ・         | ・      | ・      | 測定 9  |                     | 処理作業室内                  | 各2点（レベ' #3は1点）     |            |
| ・         | ・      | ・      | 測定 10 |                     | 施工区画周辺又は敷地境界            | 4方向各1点             |            |

  
アスベスト粉じん濃度測定方法  
アスベスト粉じん濃度測定は「JIS K 3850-1:2006 空気中の繊維状粒子測定方法－第1部：光学顕微鏡法及び走査電子顕微鏡法」の「6.2 位相差・分散顕微鏡法」による。  
測定機関は、都道府県労働局に登録されている作業環境測定機関とする。

|            | 測定 3                                        | 測定 1,2,4,6,7,8,9,10 | 測定 5     |
|------------|---------------------------------------------|---------------------|----------|
| 計数機器       | 位相差・分散顕微鏡                                   |                     |          |
| マンプレフィルの直径 | 25 mm                                       |                     | 47 mm    |
| 試料の吸引流量    | 1 l/min                                     | 5 l/min             | 10 l/min |
| 試料の吸引時間    | 5 min                                       | 120 min             | 240 min  |
| 試料の透明化     | アセトントリアセチレン法又は、シュウ酸ジエチル法                    |                     |          |
| 計数条件       | 総アスベスト繊維数 200 本又は視野数 50 視野                  |                     |          |
| 計数アスベスト    | 直径（幅） 3μm 未満、長さ 5μm 以上、長さ と直径比 3:1 以上の繊維状物質 |                     |          |
| 定量限界       | 50 f/l                                      | 0.5 f/l             | 0.3 f/l  |

報告書の作成（記録する項目）  
ア 測定結果  
イ 測定時間  
ウ 測定位置（測定高さとともに図面上に記載）  
エ サンプリング条件（メンプレフィルタ直径、吸引時間、吸引空気量）  
オ マウンティング方法  
カ 顕微鏡視野面積、計数視野数  
キ 測定時（各測定場所ごと）の天候、温度、湿度、外気の風速及び風向  
ク 周辺地形や捕集時の状況を撮影した写真

47ｽﾍﾞﾙｽﾄ含有吹き付け材の撤去（レベル1）

アスベスト含有吹付け材の除去 [9.1.3]  
・ 行う 除去方法は9.1.3による他、除去の部位・内容に応じた除去は専門工事業者の仕様とする。  
  
除去物及び汚染物質等  
処理方法  
※密封処理（二重袋梱包）  
隔離養生に用いたシート、使用した使い捨て保護衣、高性能真空掃除機フィルタ、粉じん機フィルタについても密封処理を行う。  
・セメント固化  
処理を行う吹付けアスベストの仕様

| 材 料 名 | 厚さ（mm） | 処 理 を 行 う 範 囲 |
|-------|--------|---------------|
|       |        | ※ 図示 ・        |
|       |        |               |
|       |        |               |

57ｽﾍﾞﾙｽﾄ含有保温材等の撤去（レベル2）

アスベスト含有保温材の除去 [9.1.4]  
・ 行う  
作業上の隔離  
・ 行う  
・ 行わない  
処理を行う保温材等アスベストの仕様

| 材 料 名 | 厚さ（mm） | 処 理 を 行 う 範 囲 |
|-------|--------|---------------|
|       |        | ※ 図示 ・        |
|       |        |               |
|       |        |               |

67ｽﾍﾞﾙｽﾄ含有成形板類の撤去（レベル3）

1 アスベスト含有成形板の除去 [9.1.5]  
・ 行う  
処理を行うアスベスト成形板の仕様等

| 材 料 名（製品名） | 含有するアスベストの種類 | 処 理 を 行 う 範 囲 |
|------------|--------------|---------------|
| ・          |              | ※ 図示 ・        |
| ・          |              | ※ 図示 ・        |
|            |              | ※ 図示 ・        |
|            |              | ※ 図示 ・        |

  
2 非石綿部での切断による除去  
・ 行う  
処理を行うアスベスト含有物の仕様等

| 材 料 名                   | 含有するアスベストの種類 | 処 理 を 行 う 範 囲 |
|-------------------------|--------------|---------------|
| ・設備機器ダクト接合部（石綿含有パッキン組込） |              | ※ 図示 ・撤去範囲すべて |
| ・石綿含有保温材付配管             |              | ※ 図示 ・撤去範囲すべて |
| ・石綿含有配管フランジパッキン         |              | ※ 図示 ・撤去範囲すべて |
|                         |              | ※ 図示 ・撤去範囲すべて |

※なお、石綿含有保温材付配管については、飛散のおそれを考慮し、一部レベル2の対応を図るものとする。  
  
＜参考＞石綿使用有無の事前調査フロー

2025.12

摘要

設計年月日

株式会社金子設計

事務所登録  
管理建築士

一級建築士事務所  
一級建築士

埼玉県知事登録（11）第577号  
第333287号  
木村邦房


総括  
設計  
製図

縮尺  
A1:S=N.S  
A3:S=N.S

工事名称  
狭山市立中央中学校外2校体育館空調設備等整備工事  
（入間川中学校）

図名  
電気設備工事特記仕様書（2）


図面番号  
E-O2

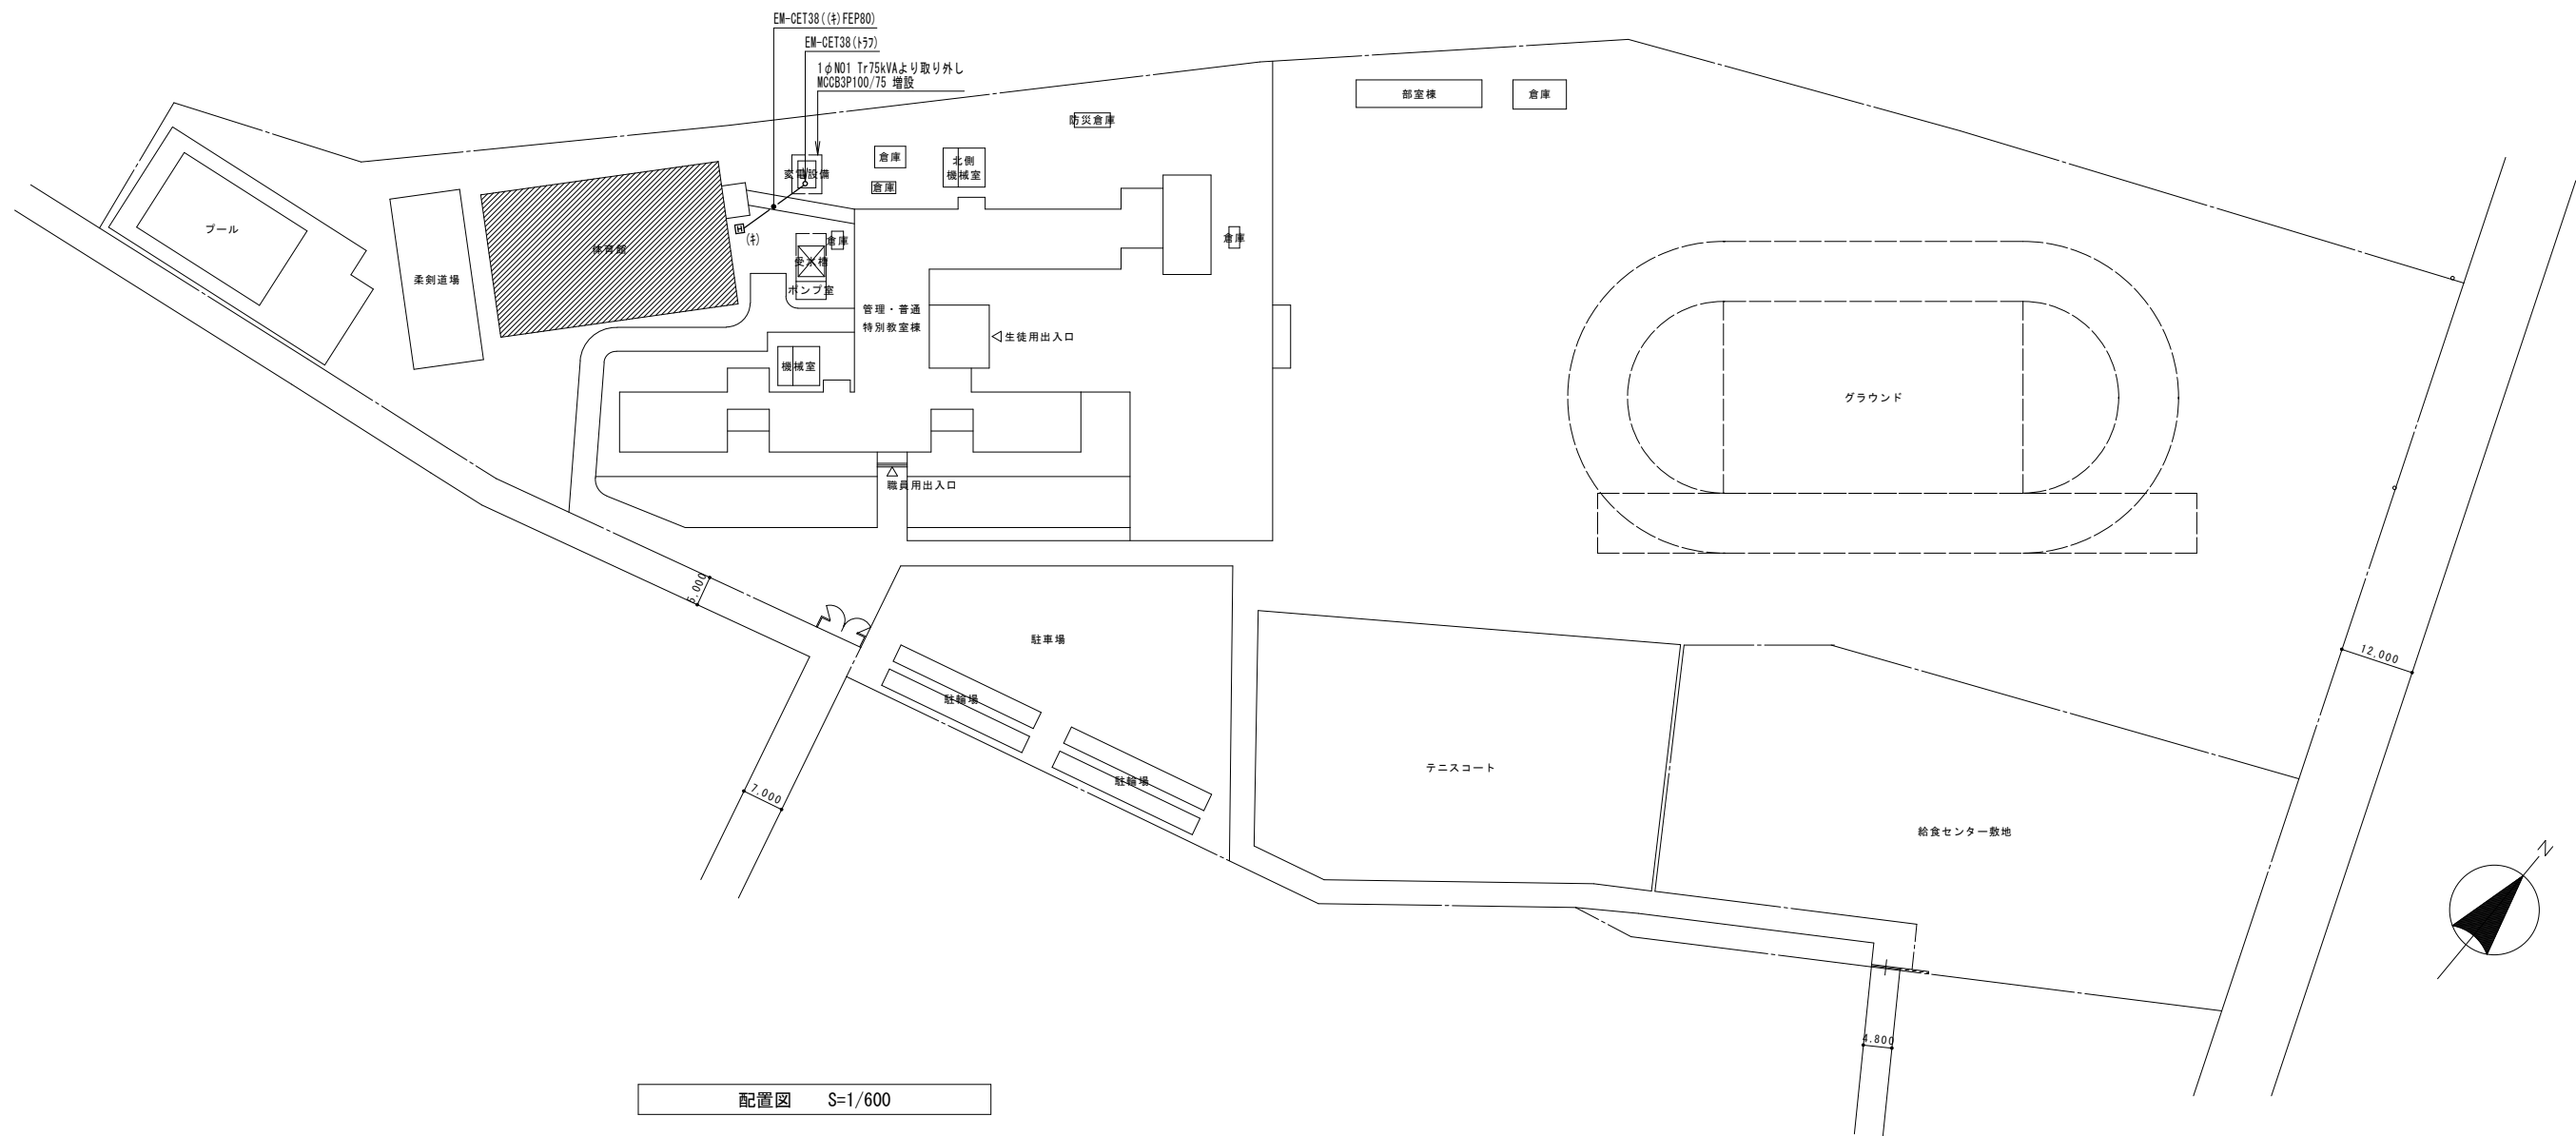

配置図 S=1/600

- ◆ 凡 例
- 田 (注) 既存ハンドホールを示す
- ◆ 凡 例
- //// 工事対象建物を示す


| 摘 要 | 設計年月日 | 株式会社金子設計       | 総括                | 設計                           | 製図                           | 縮尺                        | 工事名称                                 | 図名    | 図面番号 |
|-----|-------|----------------|-------------------|------------------------------|------------------------------|---------------------------|--------------------------------------|-------|------|
|     |       | 事務所登録<br>管理建築士 | 一級建築士事務所<br>一級建築士 | 埼玉県知事登録(11)第577号<br>第333287号 | 埼玉県知事登録(11)第577号<br>第333287号 | A1:S=1/600<br>A3:S=1/1200 | 狭山市立中央中学校外2校体育館空調設備等整備工事<br>(入間川中学校) | 屋外配管図 | E-03 |

 

|     |       |                                                              |                                                                                       |                                                                                       |                                                                                       |                      |                                      |      |         |
|-----|-------|--------------------------------------------------------------|---------------------------------------------------------------------------------------|---------------------------------------------------------------------------------------|---------------------------------------------------------------------------------------|----------------------|--------------------------------------|------|---------|
| 摘 要 | 設計年月日 | 株 式 会 社 金 子 設 計                                              | 總 括                                                                                   | 設 計                                                                                   | 製 図                                                                                   | 縮 尺                  | 工 事 名 称                              | 図 名  | 図 面 番 号 |
|     |       | 事務所登録 一級建築士事務所 埼玉県知事登録(11)第577号<br>管理建築士 一級建築士 第333287号 木村邦男 |  |  |  | A1:S=N.S<br>A3:S=N.S | 狭山市立中央中学校外2校体育館空調設備等整備工事<br>(入間川中学校) | 盤結線図 | E-04    |

| 壁二次側配線表          |               |      |       |
|------------------|---------------|------|-------|
| 行先               | 配線            | 配管   | 機器接続部 |
| 体空L-1～空調室外機GHP-1 | EM-CE5.5sq-3C | G36  | F338  |
| 体空L-1～空調室内機GHP-2 | EM-CE5.5sq-3C | G36  | F338  |
| 体空L-1～空調室内機GHP-3 | EM-CE5.5sq-3C | G36  | F338  |
| 体空L-1～空調室内機(1)   | EM-CE2.0-3C   | 上記管内 |       |
| 体空L-1～空調室内機(2)   | EM-CE2.0-3C   | 上記管内 |       |
| 体空L-1～空調室内機(3)   | EM-CE2.0-3C   | 上記管内 |       |

※室内機電源は屋外機以降、冷媒共巻きとする。

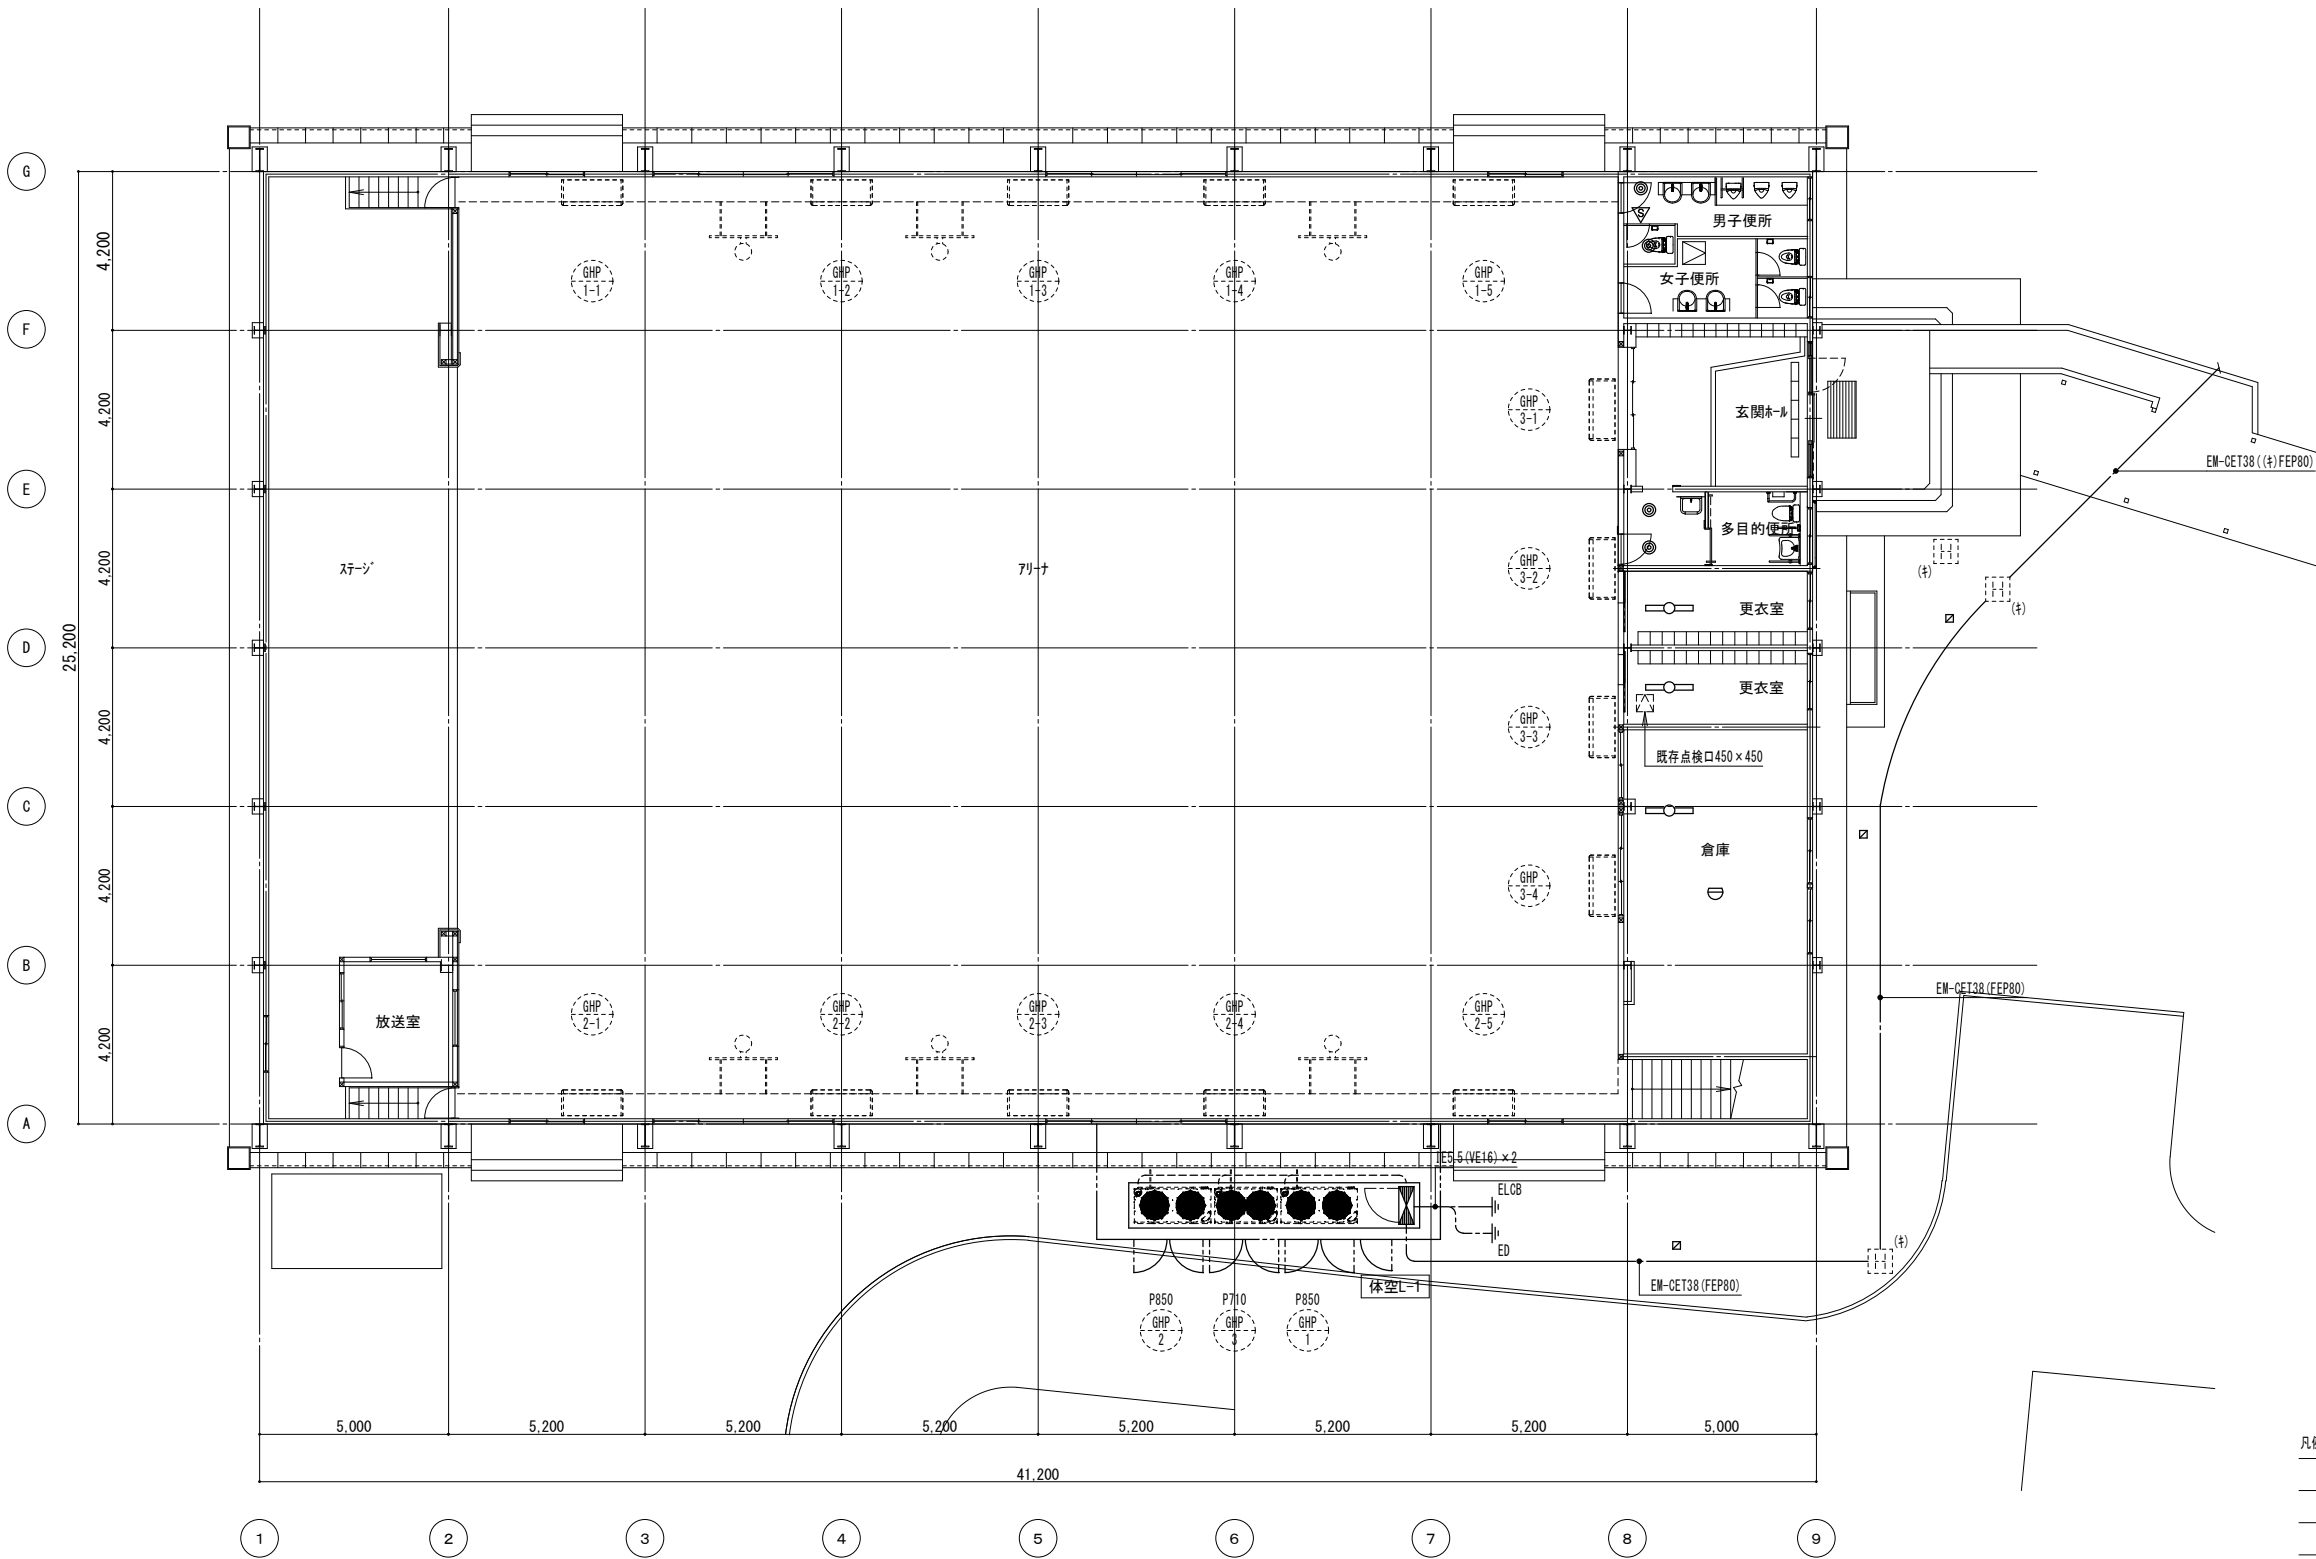

| 男子便所   |   |
|--------|---|
| ダクト付   | 2 |
| セオ     | 1 |
| 取外し再取付 |   |

| 多目的便所  |   |
|--------|---|
| ダクト付   | 2 |
| 取外し再取付 |   |

| 更衣室          |   |
|--------------|---|
| LED40W×1(直付) | 1 |
| 取外し再取付       |   |

| 更衣室          |   |
|--------------|---|
| LED40W×1(直付) | 1 |
| 取外し再取付       |   |

| 倉庫           |   |
|--------------|---|
| LED40W×1(直付) | 1 |
| 取外し再取付       |   |

| 凡例 |                   |
|----|-------------------|
|    | 電灯動力盤             |
|    | 既設ハンドホールを示す       |
|    | 差動式スポット感知器 取外し再取付 |
|    | 地中埋設標を示す          |

1 階平面図 S=1/100

| 摘要 | 設計年月日 | 株式会社金子設計                                                     | 総括設計製図縮尺                     | 工事名称                                 | 図名            | 図面番号 |
|----|-------|--------------------------------------------------------------|------------------------------|--------------------------------------|---------------|------|
|    |       | 事務所登録 一級建築士事務所 埼玉県知事登録(11)第577号<br>管理建築士 一級建築士 第333287号 木村邦男 | <br>A1:S=1/100<br>A3:S=1/200 | 狭山市立中央中学校外2校体育館空調設備等整備工事<br>(入間川中学校) | 空調電源設備 1 階平面図 | E-05 |





環境配慮（グリーン）改修工事

1アスベスト処理工事一般共通事項

留意事項

1本工事は、アスベスト含有のおそれのある吹付け材、保温材又はダクトパッキン等を撤去する工事が含まれる場合に適用する。設備改修に伴う、アスベスト含有材への開口などの小規模改修工事は本仕様書に準じて行うものとする。

2アスベスト処理を所管する行政庁の指導がある場合は、それによるものとし、監督員に報告し協議する。

3この工事においては、図面及び特記仕様に記載されていない事項は、国土交通省大臣官房官庁営繕部監修公共建築改修工事標準仕様書（建築工事編）（令和4年版）（以下「改修標仕」という）及び「建築物等の解体等に係る石綿ばく露防止及び石綿飛散漏えい防止対策徹底マニュアル」（令和3年3月厚生労働省・環境省）による。

2アスベスト含有分析調査

分析によるアスベスト含有建材の調査

・行う（下表による）

| 材 料 名 | 調査方法（1材料あたりの試料数：3サンプル） |
|-------|------------------------|
|       | ※ 定性分析 ・ 定量分析          |
|       | ※ 定性分析 ・ 定量分析          |
|       | ※ 定性分析 ・ 定量分析          |
|       | ※ 定性分析 ・ 定量分析          |

採取箇所 ※ 図示

分析対象

※ アスベスト 6 種類（アモサイト、クリソタイル、クロシドライト、アクチノライト、アンソフィライト、トレモライト）

調査方法・分析方法

※ JIS A 1481 規格群（1481-1,2,3,4）「建材製品中のアスベスト含有率測定方法」に準拠する。

分析結果については、監督員に提出すること。

3アスベスト粉じん濃度測定

アスベスト粉じん濃度測定

・行う（測定名称及び測定点は下表による）

| 測定箇所 ※ 図示 |     |     | 測定名称  | 測定時期                   | 測定場所                        | 測定点数<br>（各処理作業室ごと） | 備考         |
|-----------|-----|-----|-------|------------------------|-----------------------------|--------------------|------------|
| レベ1       | レベ2 | レベ3 |       |                        |                             |                    |            |
| ○         | ○   | ・   | 測定 1  | 処理作業前                  | 処理作業室内                      | ※各2点 ・ 各3点         |            |
| ○         | ○   | ・   | 測定 2  |                        | 施工区画周辺又は敷地境界                | 4方向各1点             |            |
| ・         | ・   | ・   | 測定 3  |                        | 処理作業室内                      | 各2点                |            |
| ○         | ・   | ・   | 測定 4  | 処理作業中                  | セキュリティゾーン入口                 | 各1点                | 空気の流れを確認   |
| ○         | ・   | ・   | 測定 5  |                        | 負圧・除じん装置の排出口<br>（処理作業室外の場合） | 各1点                | 除じん装置の性能確認 |
| ○         | ○   | ・   | 測定 6  |                        | 施工区画周辺又は敷地境界                | 4方向各1点             |            |
| ○         | ○   | ・   | 測定 7  | 処理作業後<br>（隔離シート除去前）    | 処理作業室内                      | 各2点<br>（レベ3は1点）    |            |
| ○         | ○   | ・   | 測定 8  |                        | 施工区画周辺又は敷地境界                | 4方向各1点             |            |
| ・         | ・   | ・   | 測定 9  | 処理作業後<br>（シート除去後1週間以降） | 処理作業室内                      | 各2点<br>（レベ3は1点）    |            |
| ・         | ・   | ・   | 測定 10 |                        | 施工区画周辺又は敷地境界                | 4方向各1点             |            |

アスベスト粉じん濃度測定方法

アスベスト粉じん濃度測定は「JIS K 3850-1:2006 空気中の繊維状粒子測定方法－第1部：光学顕微鏡法及び走査電子顕微鏡法」の「6.2 位相差・分散顕微鏡法」による。

測定機関は、都道府県労働局に登録されている作業環境測定機関とする。

|            | 測定 3                                       | 測定 1,2,4,6,7,8,9,10 | 測定 5     |
|------------|--------------------------------------------|---------------------|----------|
| 計数機器       | 位相差・分散顕微鏡                                  |                     |          |
| マンプレフィルの直径 | 25 mm                                      |                     | 47 mm    |
| 試料の吸引流量    | 1 l/min                                    | 5 l/min             | 10 l/min |
| 試料の吸引時間    | 5 min                                      | 120 min             | 240 min  |
| 試料の透明化     | アセトントリアセチレン法又は、シュウ酸ジエチル法                   |                     |          |
| 計数条件       | 総アスベスト繊維数 200 本又は視野数 50 視野                 |                     |          |
| 計数アスベスト    | 直径（幅） 3μm 未満、長さ 5μm 以上、長さと同径比 3:1 以上の繊維状物質 |                     |          |
| 定量限界       | 50 f/l                                     | 0.5 f/l             | 0.3 f/l  |

報告書の作成（記録する項目）

ア 測定結果

イ 測定時間

ウ 測定位置（測定高さとともに図面上に記載）

エ サンプリング条件（メンプレフィル材直径、吸引時間、吸引空気量）

オ マウンティング方法

カ 顕微鏡視野面積、計数視野数

キ 測定時（各測定場所ごと）の天候、温度、湿度、外気の風速及び風向

ク 周辺地形や捕集時の状況を撮影した写真

47ｽﾍﾞﾙｽﾄ含有吹き付け材の撤去（レベル1）

アスベスト含有吹付け材の除去

・行う 除去方法は9.1.3による他、除去の部位・内容に応じた除去は専門工事業者の仕様とする。

除去物及び汚染物質等

処理方法

※密封処理（二重袋梱包）

隔離養生に用いたシート、使用した使い捨て保護衣、高性能真空掃除機フィルタ、粉じん機フィルタについても密封処理を行う。

・セメント固化

処理を行う吹付けアスベストの仕様

| 材 料 名 | 厚さ（mm） | 処 理 を 行 う 範 囲 |
|-------|--------|---------------|
|       |        | ※ 図示 ・        |
|       |        |               |
|       |        |               |

57ｽﾍﾞﾙｽﾄ含有保温材等の撤去（レベル2）

アスベスト含有保温材の除去

・行う

作業上の隔離

・行う

・行わない

処理を行う保温材等アスベストの仕様

| 材 料 名 | 厚さ（mm） | 処 理 を 行 う 範 囲 |
|-------|--------|---------------|
|       |        | ※ 図示 ・        |
|       |        |               |
|       |        |               |

67ｽﾍﾞﾙｽﾄ含有成形板類の撤去（レベル3）

1アスベスト含有成形板の除去

・行う

処理を行うアスベスト成形板の仕様等

| 材 料 名（製品名） | 含有するアスベストの種類 | 処 理 を 行 う 範 囲 |
|------------|--------------|---------------|
| ・          |              | ※ 図示 ・        |
| ・          |              | ※ 図示 ・        |
|            |              | ※ 図示 ・        |
|            |              | ※ 図示 ・        |

2非石綿部での切断による除去

・行う

処理を行うアスベスト含有物の仕様等

| 材 料 名                   | 含有するアスベストの種類 | 処 理 を 行 う 範 囲 |
|-------------------------|--------------|---------------|
| ・設備機器ダクト接合部（石綿含有パッキン組込） |              | ※ 図示 ・撤去範囲すべて |
| ・石綿含有保温材付配管             |              | ※ 図示 ・撤去範囲すべて |
| ・石綿含有配管フランジパッキン         |              | ※ 図示 ・撤去範囲すべて |
|                         |              | ※ 図示 ・撤去範囲すべて |

※なお、石綿含有保温材付配管については、飛散のおそれ考慮し、一部レベル2の対応を図るものとする。

＜参考＞石綿使用有無の事前調査フロー

（1）設計図書による調査  
① 施工年による調査  
② 使用建築材料による調査

可能性あり・不明

（2）現場目視による調査  
目視調査（建材の確認）

可能性あり・不明

分析を実施しない場合

石綿含有とみなす

分析を実施する場合

（3）分析調査による判定  
JIS A 1481-2「建設製品中のアスベスト含有率測定方法」など

石綿含有0.1%を超えていると判断

石綿含有0.1%以下と判断

可能性なし

可能性なし

石綿使用あり・届出要件確認・届出

石綿使用なし

＜参考＞非飛散性石綿含有建材を除去する時の作業フロー

1成形された配管保温材等を原形のまま取り外しによる除去（レベル2）

成形された配管保温材等を原形のまま取り外す場合には、石綿飛散の程度が比較的低ことから、隔離養生（負圧不要）、散水等による湿潤化による石綿の飛散防止措置を行い、次の手順で除去する。なお、劣化し石綿飛散のおそれがある場合には、石綿含有吹付け材等の切断等による除去と同等の措置を講じる。また、作業中に事前調査により把握していない飛散性石綿含有建材が確認された場合には、直ちに作業を中止し、飛散防止措置を講ずるとともに、関係機関に通報する。

＜作業フローチャート＞

石綿作業主任者の選任  
作業員への特別教育の実施

工事計画・要領書を作成・届出  
必要機器・資材の準備・調達

除去工事実施の表示  
外部から見やすい位置に提示する。

事前清掃

周辺の養生  
床養生以外に開口部もシート等で養生する。

粉じん飛散抑制剤の散布・浸透

取り残しあり

取り残しがないことの確認

破損した場合は、高性能真空掃除機で清掃する。

養生材の清掃または粉じん飛散抑制剤散布

養生の撤去

最終清掃

作業記録

作業に適用した呼吸用保護具・専用の作業衣着用

所管行政庁の指導により、特別管理産業廃棄物として最終処分

2非石綿部での切断による除去【ダクトパッキン・配管パッキン】（レベル3）

建築物のダクトには、接合部に石綿含有物を使用されていることが多い。この場合、直接石綿含有物に触れるわけではないので、石綿繊維の飛散のおそれがない場合には、大気汚染防止法の届出は不要とされている。ただし、石綿障害予防規則では、石綿取り扱い作業にも該当しないものの、計画の届出は必要とされている。

＜作業フローチャート＞

石綿作業主任者の選任  
作業員への特別教育の実施

作業計画の作成・作業の届出  
必要機器・資材の準備・調達

除去工事実施の表示  
（所管行政庁の指導がある場合）

事前清掃

石綿含有部分以外の部分で切断  
参考図のとおり切断する。

プラスチックシートまたは袋で二重梱包

最終清掃

作業記録

作業に適用した呼吸用保護具・専用の作業衣着用

切断部分の収集・運搬

最終処分

参考図1 設備機器ダクト接合部の除去方法

石綿含有パッキン

ダクトジョイントパッキン

ジョイントボックス

切断

鉄締め

ダクト鉄板

切断

参考図2 配管フランジパッキンの除去方法

石綿含有パッキン

切断

ガス管

切断

3非石綿部での切断による除去【配管保温材】（レベル2）

直接石綿含有保温材に触れるわけではないので、石綿繊維の飛散のおそれがない場合には、大気汚染防止法の届出は不要とされている。ただし、石綿障害予防規則では、石綿取り扱い作業にも該当しないものの、計画の届出は必要とされている。

＜作業フローチャート＞

石綿作業主任者の選任  
作業員への特別教育の実施

工事計画・要領書を作成・届出  
必要機器・資材の準備・調達

除去工事実施の表示  
外部から見やすい位置に提示する。

事前清掃

周辺の養生  
開口部等をシート等で養生する。

配管エルボ部をポリシートまたは養生テープで養生  
配管エルボ部を濡らしたウエス等で湿潤化

石綿含有部分以外の部分で切断  
参考図のとおり切断する。

素直で安定化し、プラスチックシートまたは袋で二重梱包

最終清掃

作業記録

作業に適用した呼吸用保護具・専用の作業衣着用

切断部分の収集・運搬

最終処分  
※廃棄する場合、特別管理産業廃棄物として管理責任者を選任し適正に処理すること。

参考図3 石綿含有保温材付配管の除去方法

養生テープ

石綿含有保温材

ポリシート

養生テープ

切断

10cm程度

切断

摘 要

設計年月日

株式会社金子設計

事務所登録 一級建築士事務所 埼玉県知事登録（11）第577号  
管理建築士 一級建築士 第333287号 木村邦男

総括設計製図

縮尺

A1:S=N.S  
A3:S=N.S

工事名称

狭山市立中央中学校外2校体育館空調設備等整備工事  
（入間川中学校）


図名

機械設備工事特記仕様書（3）

図面番号


M-O-3

2025.12

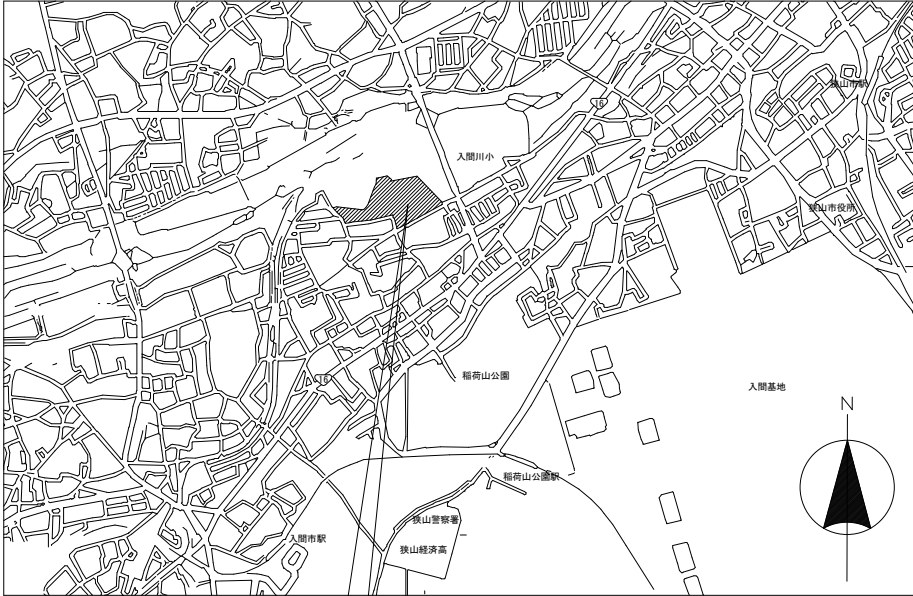

工事場所：狭山市鶴ノ木6番46号  
狭山市立入間川中学校

案内図

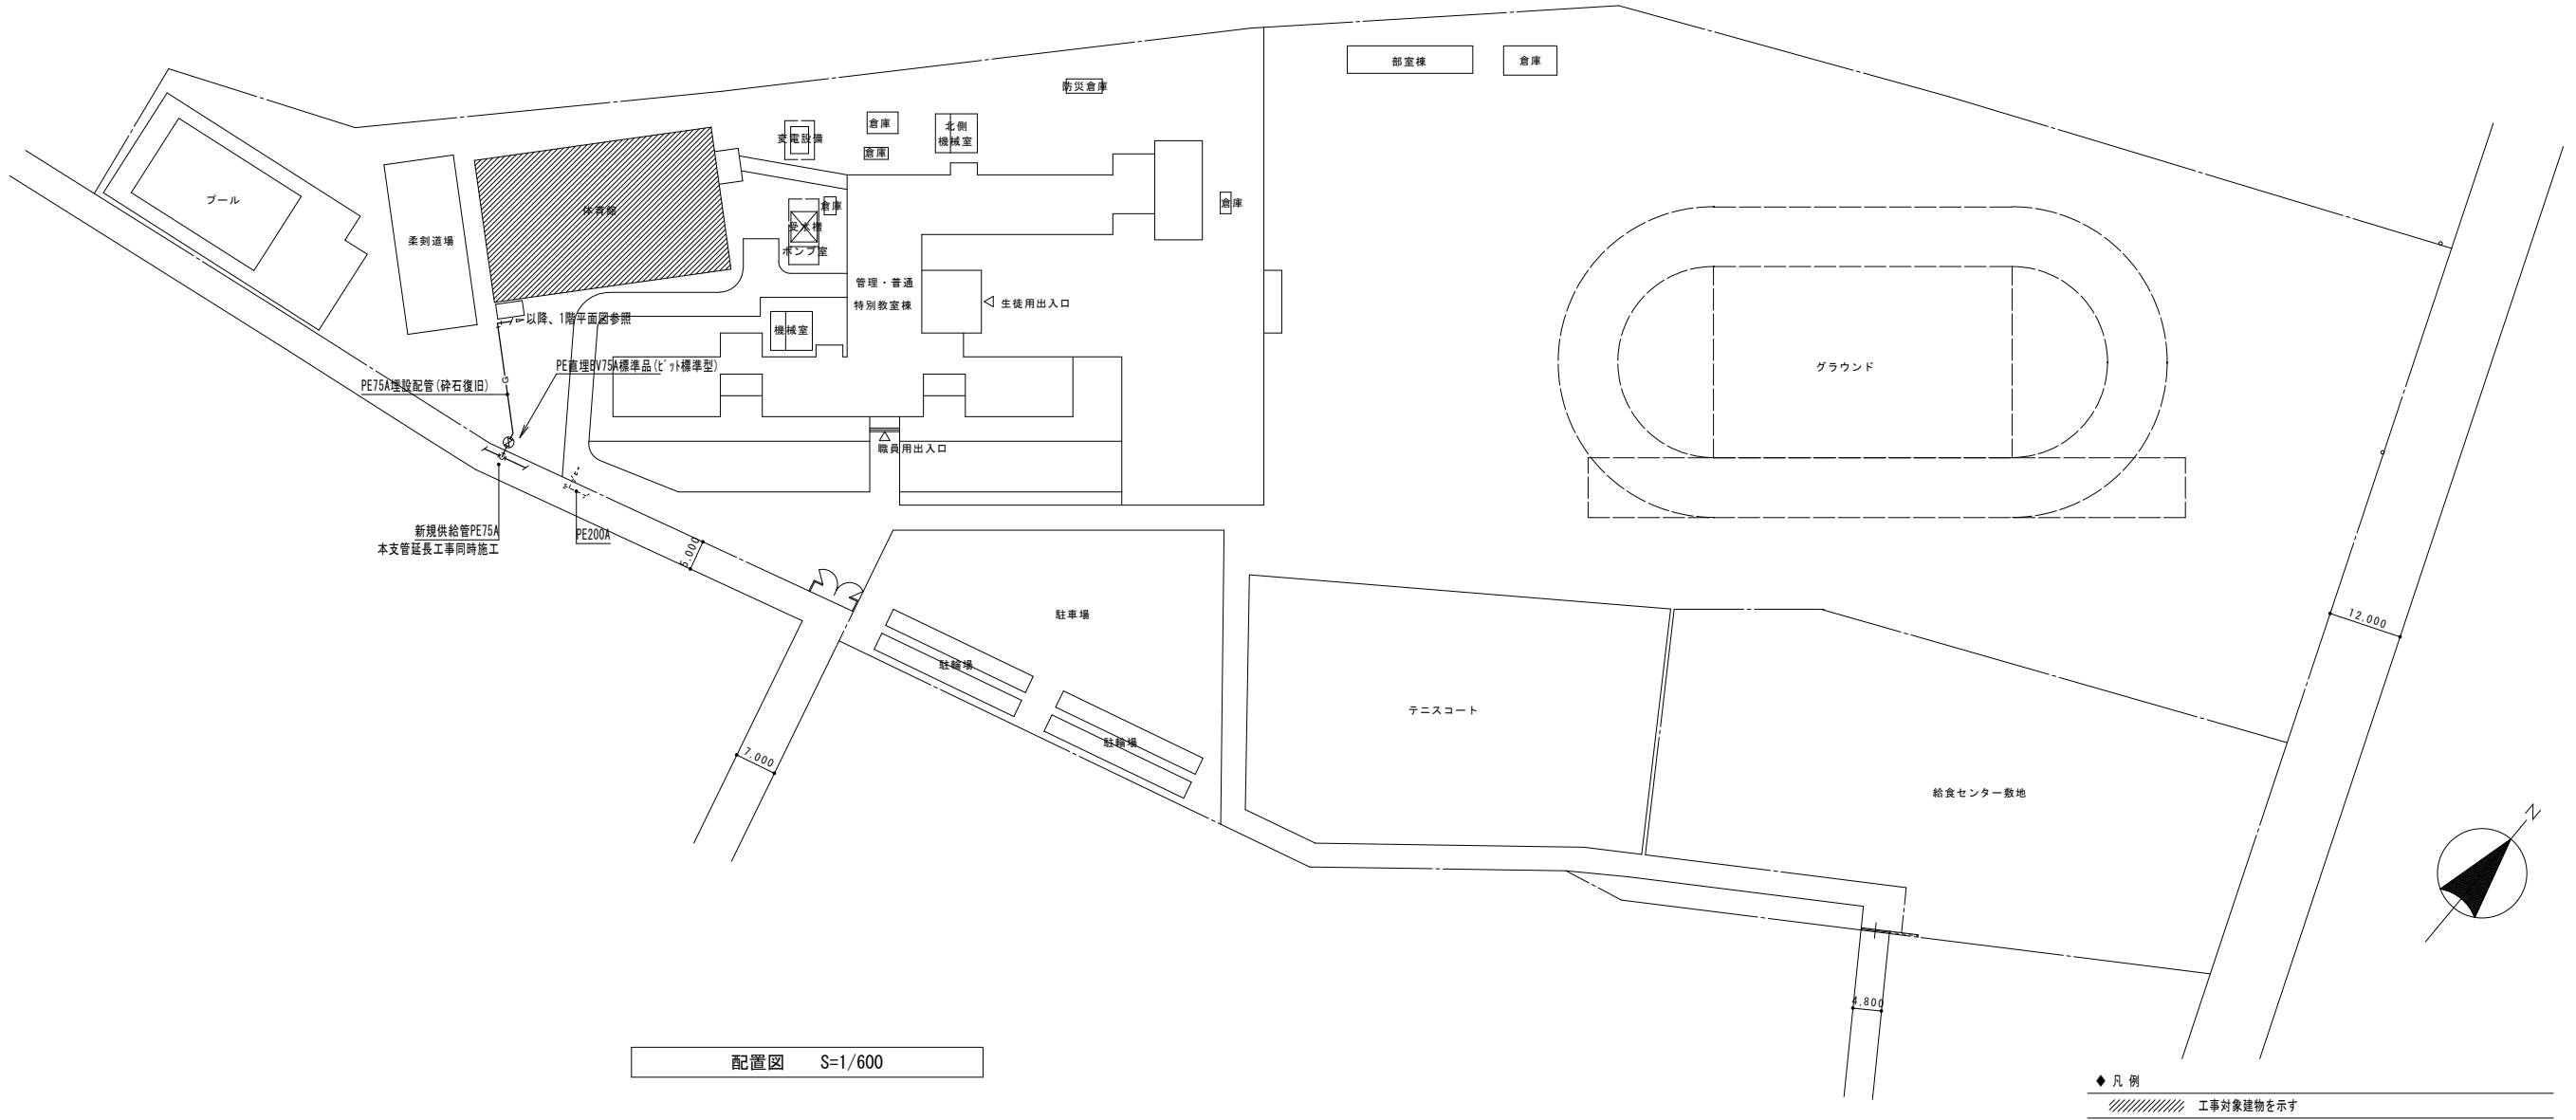

配置図 S=1/600

◆ 凡例  
//// 工事対象建築物を示す

| 摘要 | 設計年月日 | 株式会社金子設計       | 総括                | 設計                           | 製図                           | 縮尺                        | 工事名称                                 | 図名      | 図面番号 |
|----|-------|----------------|-------------------|------------------------------|------------------------------|---------------------------|--------------------------------------|---------|------|
|    |       | 事務所登録<br>管理建築士 | 一級建築士事務所<br>一級建築士 | 埼玉県知事登録(11)第577号<br>第333287号 | 埼玉県知事登録(11)第577号<br>第333287号 | A1:S=1/600<br>A3:S=1/1200 | 狭山市立中央中学校外2校体育館空調設備等整備工事<br>(入間川中学校) | 配置図・案内図 | M-04 |

機 器 表

(注) 記載事項の適用について  
●印のものを適用し、○印のものは適用しない。

| ● ガスヒートポンプマルチエアコン |          |                                    |          |                |                |      |     |              |                |           |             |   |     |           |                        |                        |    |         |     | ● ガスヒートポンプマルチエアコン |          |     |          |                |                |     |     |              |                |           |           |           |  |  |                        |                        |    |      |     |
|---|
| 記 号               | 夏季<br>条件 | 形 式                                | 冷媒<br>種別 | 冷房<br>能力<br>kW | 暖房<br>能力<br>kW | COP  | APF | 風量<br>m3/min | 機外<br>静圧<br>Pa | 加湿器<br>型式 | 電気仕様        |   |     |           | 電力消費量<br>(冷房/暖房)<br>kW | ガス消費量<br>(冷房/暖房)<br>kW | 台数 | 設置場所    | 備 考 | 記 号               | 夏季<br>条件 | 形 式 | 冷媒<br>種別 | 冷房<br>能力<br>kW | 暖房<br>能力<br>kW | COP | APF | 風量<br>m3/min | 機外<br>静圧<br>Pa | 加湿器<br>型式 | 電気仕様      |           |  |  | 電力消費量<br>(冷房/暖房)<br>kW | ガス消費量<br>(冷房/暖房)<br>kW | 台数 | 設置場所 | 備 考 |
|                   |          |                                    |          |                |                |      |     |              |                |           | 加湿量<br>kg/h | φ | V   | 送風機<br>kW |                        |                        |    |         |     |                   |          |     |          |                |                |     |     |              |                |           | 圧縮機<br>kW | 送風機<br>kW |  |  |                        |                        |    |      |     |
| GHP- 1            | 16時      | 屋外機 P 850 冷暖切替運転形 ●臭気低減 参考重量：810kg | R410A    | 85.0           | 95.0           | 2.11 | —   | —            | —              | —         | —           | 1 | 200 | 0.75*2    | 1.80 /1.74             | 78.0 /69.2             | 1  | 地上      |     |                   
| GHP- 1-1          |          | 室内機 P 140 天吊形 ○'ㄴㄴ'ㄴ' ●防球ㄴ'ㄴ' A    |          | 14.0           | 16.0           |      |     | 28           | PRE            | —         | —           | 1 | 200 | 0.129     | 0.117/0.117            |                        | 1  | 1F アリーナ |     |                   
| GHP- 1-2          |          | 室内機 P 140 天吊形 ○'ㄴㄴ'ㄴ' ●防球ㄴ'ㄴ' A    |          | 14.0           | 16.0           |      |     | 28           | PRE            | —         | —           | 1 | 200 | 0.129     | 0.117/0.117            |                        | 1  | 1F アリーナ |     |                   
| GHP- 1-3          |          | 室内機 P 140 天吊形 ○'ㄴㄴ'ㄴ' ●防球ㄴ'ㄴ' A    |          | 14.0           | 16.0           |      |     | 28           | PRE            | —         | —           | 1 | 200 | 0.129     | 0.117/0.117            |                        | 1  | 1F アリーナ |     |                   
| GHP- 1-4          |          | 室内機 P 140 天吊形 ○'ㄴㄴ'ㄴ' ●防球ㄴ'ㄴ' A    |          | 14.0           | 16.0           |      |     | 28           | PRE            | —         | —           | 1 | 200 | 0.129     | 0.117/0.117            |                        | 1  | 1F アリーナ |     |                   
| GHP- 1-5          |          | 室内機 P 140 天吊形 ○'ㄴㄴ'ㄴ' ●防球ㄴ'ㄴ' A    |          | 14.0           | 16.0           |      |     | 28           | PRE            | —         | —           | 1 | 200 | 0.129     | 0.117/0.117            |                        | 1  | 1F アリーナ |     |                   
| |
| GHP- 2            | 16時      | 屋外機 P 850 冷暖切替運転形 ●臭気低減 参考重量：810kg | R410A    | 85.0           | 95.0           | 2.11 | —   | —            | —              | —         | —           | 1 | 200 | 0.75*2    | 1.80 /1.74             | 78.0 /69.2             | 1  | 地上      |     |                   
| GHP- 2-1          |          | 室内機 P 140 天吊形 ○'ㄴㄴ'ㄴ' ●防球ㄴ'ㄴ' A    |          | 14.0           | 16.0           |      |     | 28           | PRE            | —         | —           | 1 | 200 | 0.129     | 0.117/0.117            |                        | 1  | 1F アリーナ |     |                   
| GHP- 2-2          |          | 室内機 P 140 天吊形 ○'ㄴㄴ'ㄴ' ●防球ㄴ'ㄴ' A    |          | 14.0           | 16.0           |      |     | 28           | PRE            | —         | —           | 1 | 200 | 0.129     | 0.117/0.117            |                        | 1  | 1F アリーナ |     |                   
| GHP- 2-3          |          | 室内機 P 140 天吊形 ○'ㄴㄴ'ㄴ' ●防球ㄴ'ㄴ' A    |          | 14.0           | 16.0           |      |     | 28           | PRE            | —         | —           | 1 | 200 | 0.129     | 0.117/0.117            |                        | 1  | 1F アリーナ |     |                   
| GHP- 2-4          |          | 室内機 P 140 天吊形 ○'ㄴㄴ'ㄴ' ●防球ㄴ'ㄴ' A    |          | 14.0           | 16.0           |      |     | 28           | PRE            | —         | —           | 1 | 200 | 0.129     | 0.117/0.117            |                        | 1  | 1F アリーナ |     |                   
| GHP- 2-5          |          | 室内機 P 140 天吊形 ○'ㄴㄴ'ㄴ' ●防球ㄴ'ㄴ' A    |          | 14.0           | 16.0           |      |     | 28           | PRE            | —         | —           | 1 | 200 | 0.129     | 0.117/0.117            |                        | 1  | 1F アリーナ |     |                   
| |
| GHP- 3            | 16時      | 屋外機 P 710 冷暖切替運転形 ●臭気低減 参考重量：730kg | R410A    | 71.0           | 80.0           | 2.18 | —   | —            | —              | —         | —           | 1 | 200 | 0.75*2    | 1.51 /0.775            | 63.3 /59.3             | 1  | 地上      |     |                   
| GHP- 3-1          |          | 室内機 P 140 天吊形 ●'ㄴㄴ'ㄴ' ●防球ㄴ'ㄴ' B    |          | 14.0           | 16.0           |      |     | 28           | PRE            | —         | —           | 1 | 200 | 0.129     | 0.117/0.117            |                        | 1  | 1F アリーナ |     |                   
| GHP- 3-2          |          | 室内機 P 140 天吊形 ●'ㄴㄴ'ㄴ' ●防球ㄴ'ㄴ' B    |          | 14.0           | 16.0           |      |     | 28           | PRE            | —         | —           | 1 | 200 | 0.129     | 0.117/0.117            |                        | 1  | 1F アリーナ |     |                   
| GHP- 3-3          |          | 室内機 P 140 天吊形 ●'ㄴㄴ'ㄴ' ●防球ㄴ'ㄴ' B    |          | 14.0           | 16.0           |      |     | 28           | PRE            | —         | —           | 1 | 200 | 0.129     | 0.117/0.117            |                        | 1  | 1F アリーナ |     |                   
| GHP- 3-4          |          | 室内機 P 140 天吊形 ●'ㄴㄴ'ㄴ' ●防球ㄴ'ㄴ' B    |          | 14.0           | 16.0           |      |     | 28           | PRE            | —         | —           | 1 | 200 | 0.129     | 0.117/0.117            |                        | 1  | 1F アリーナ |     |                   
| |
|                   |          | リモコンスイッチ                           |          |                |                |      |     |              |                |           |             |   |     |           |                        |                        | 3  | 1F      |     |                   

| 記 号 | 夏季<br>条件 | 形 式 | 冷媒<br>種別 | 冷房<br>能力<br>kW | 暖房<br>能力<br>kW | COP | APF | 風量<br>m3/min | 機外<br>静圧<br>Pa | 加湿器<br>型式 | 電気仕様        |   |   |           | 電力消費量<br>(冷房/暖房)<br>kW | ガス消費量<br>(冷房/暖房)<br>kW | 台数 | 設置場所 | 備 考 |           |
|-----|----------|-----|----------|----------------|----------------|-----|-----|--------------|----------------|-----------|-------------|---|---|-----------|------------------------|------------------------|----|------|-----|-----------|
|     |          |     |          |                |                |     |     |              |                |           | 加湿量<br>kg/h | φ | V | 送風機<br>kW |                        |                        |    |      |     | 圧縮機<br>kW |
|     |          
- 共通事項
- 1) 機器の能力・容量は表示された数値以上とする。

2) 電源周波数は50Hzとする。


3) 冷媒はオゾン破壊係数0のものとする。(R410A)

4) 屋外機据付用コンクリート基礎は建築工事とする。


5) 冷房能力および暖房能力は、J I S条件時の能力とする。
- 6) マルチ型の室内機には分岐管を付属とする。

7) 天吊形室内機には防球ガードを付属する。(別図参照)

8) リモコンは鍵付き銅板製ボックス内に設置すること。

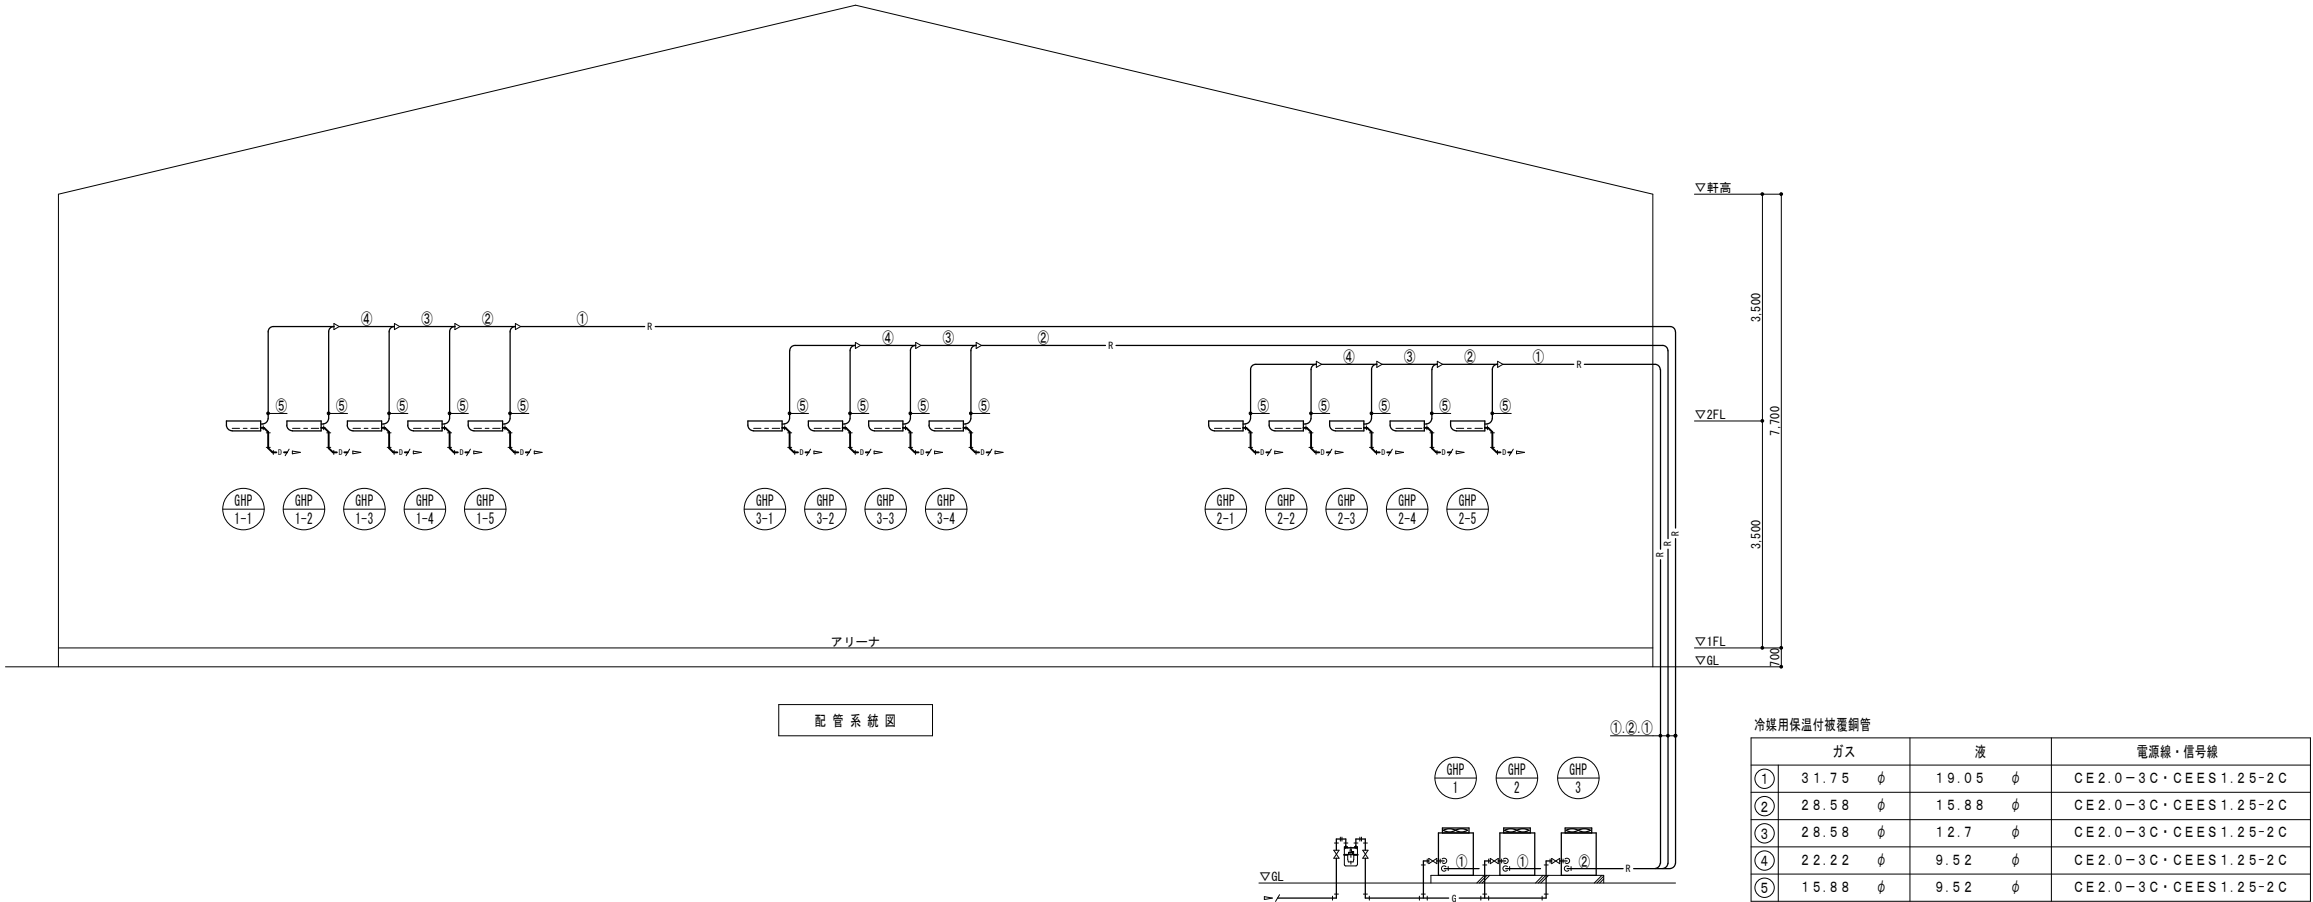

| 摘 要 | 設計年月日 | 株式会社金子設計                                                     | 総括 | 設計 | 製図 | 縮尺                   | 工事名称                                 | 図名           | 図面番号 |
|-----|-------|--------------------------------------------------------------|----|----|----|----------------------|--------------------------------------|--------------|------|
|     |       | 事務所登録 一級建築士事務所 埼玉県知事登録(11)第577号<br>管理建築士 一級建築士 第333287号 木村邦房 |    |    |    | A1:S=N.S<br>A3:S=N.S | 狭山市立中央中学校外2校体育館空調設備等整備工事<br>(入間川中学校) | 空調設備 機器表・系統図 | M-O5 |

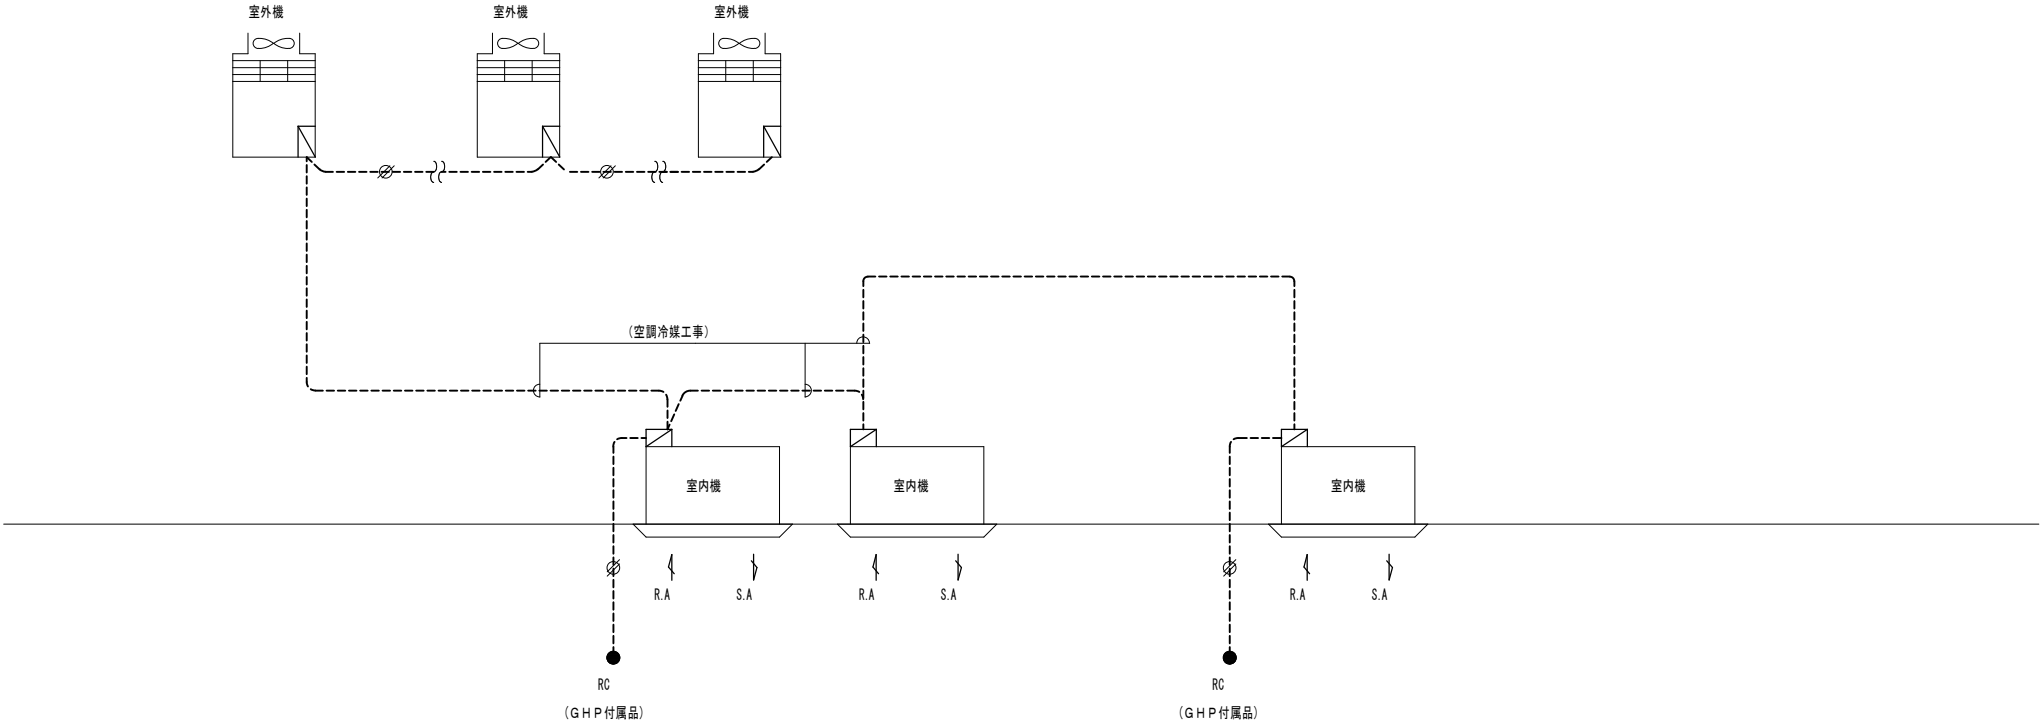

制 御 内 容

(エアコン)




1. 装置付属品の手元リモコン（RC）により  
個別室内機の運転管理を行う。

(注記)

1. 室内・外機渡り工事配線は  
冷媒管付帯工事とする。  
2. RCはメーカー付属品とする。

- --- : AC 200V 又は 100V 電源線を示す。
- --- : シールドケーブルを示す。 は芯数を示す。
-  : 自動制御室内取付機器を示す。
-  : 警報操作室内取付機器を示す。
-  : 空調設備機側壁を示す。
-  : 別途動力盤を示す。


| 記号 | 機 器 名 称           | 備 考     |
|----|-------------------|---------|
| ●  | ガスヒートポンプエアコン用リモコン | 設備機器附属品 |
|    |                   |         |
|    |                   |         |
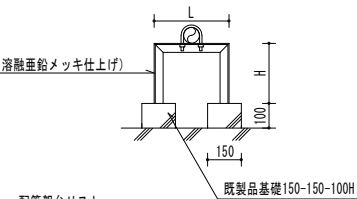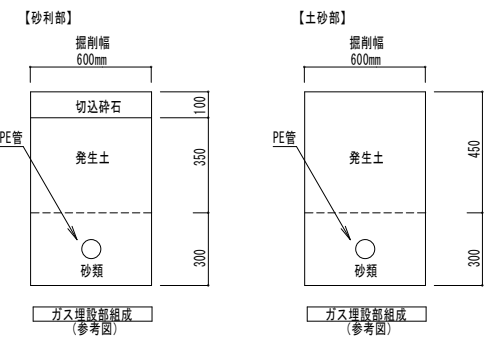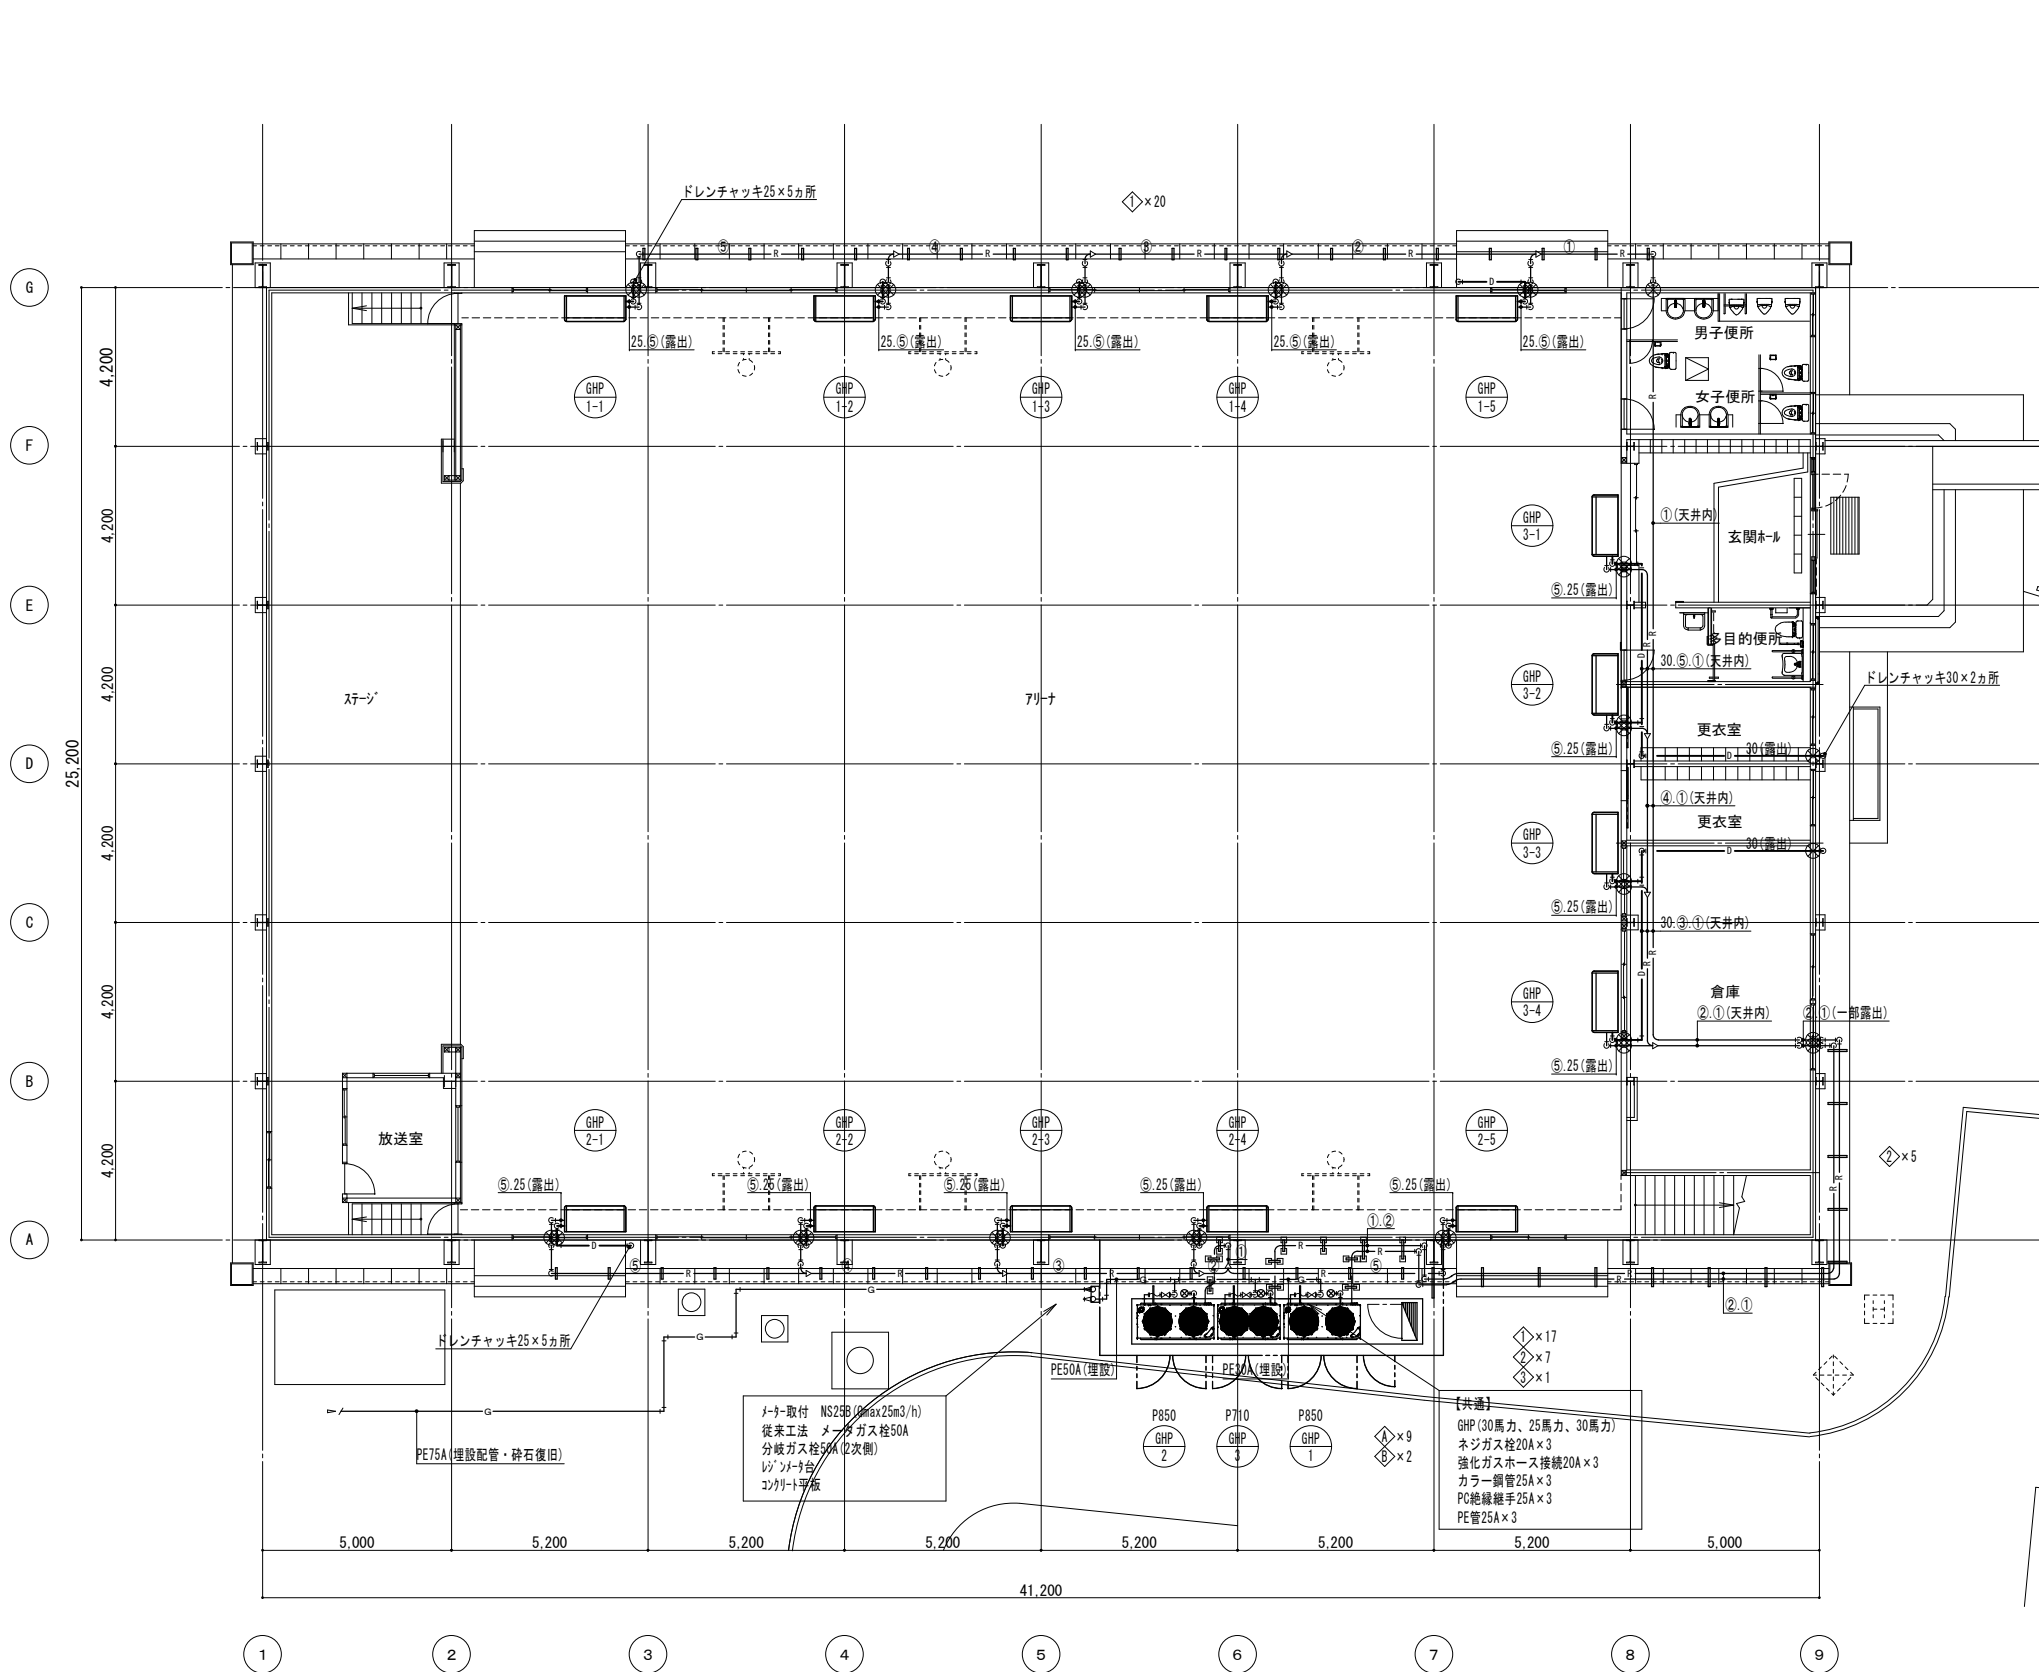

| 配管架台リスト |      |     |    |               |  |
|---------|------|-----|----|---------------|--|
| 記号      | L    | H   | 個数 | 仕様            |  |
| ①       | 300  | 300 | 9  | L-40-40-3.2 t |  |
| ②       | 500  | 300 | 2  | L-40-40-3.2 t |  |
| ③       | 800  | 300 | *  | L-40-40-3.2 t |  |
| ④       | 1000 | 300 | *  | L-40-40-3.2 t |  |

※支持間隔は1.5m以下とする。

配管用架台参考図 N.S

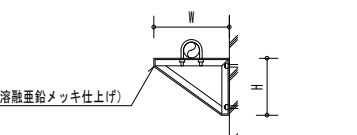

| 配管支持金物リスト |      |     |    |               |
|-----------|------|-----|----|---------------|
| 記号        | W    | H   | 個数 | 仕様            |
| ①         | 300  | 300 | 37 | L-40-40-3.2 t |
| ②         | 500  | 300 | 12 | L-40-40-3.2 t |
| ③         | 800  | 500 | 1  | L-40-40-3.2 t |
| ④         | 1000 | 500 | *  | L-40-40-3.2 t |

※支持間隔は1.5m以下とする。


配管支持金物参考図 N.S

| 冷媒用保温付被覆銅管 |         |         | 電源線・信号線              |
|------------|---------|---------|----------------------|
| ガス         | 液       |         |                      |
| ①          | 31.75 φ | 19.05 φ | CE2.0-3C・CEES1.25-2C |
| ②          | 28.58 φ | 15.88 φ | CE2.0-3C・CEES1.25-2C |
| ③          | 28.58 φ | 12.7 φ  | CE2.0-3C・CEES1.25-2C |
| ④          | 22.22 φ | 9.52 φ  | CE2.0-3C・CEES1.25-2C |
| ⑤          | 15.88 φ | 9.52 φ  | CE2.0-3C・CEES1.25-2C |

- ◆ 特記事項
- 記載無きドレン管サイズは25Aとする
  - 記載無き冷媒管は屋外露出配管とする
  - 屋外機GHPドレンホースは浸透網200φ×600Hに接続のこと

- ◆ 凡例
- ⊗ 壁貫通処理を示す
  - ⊠ 地中埋設標を示す

1 階平面図 S=1/100

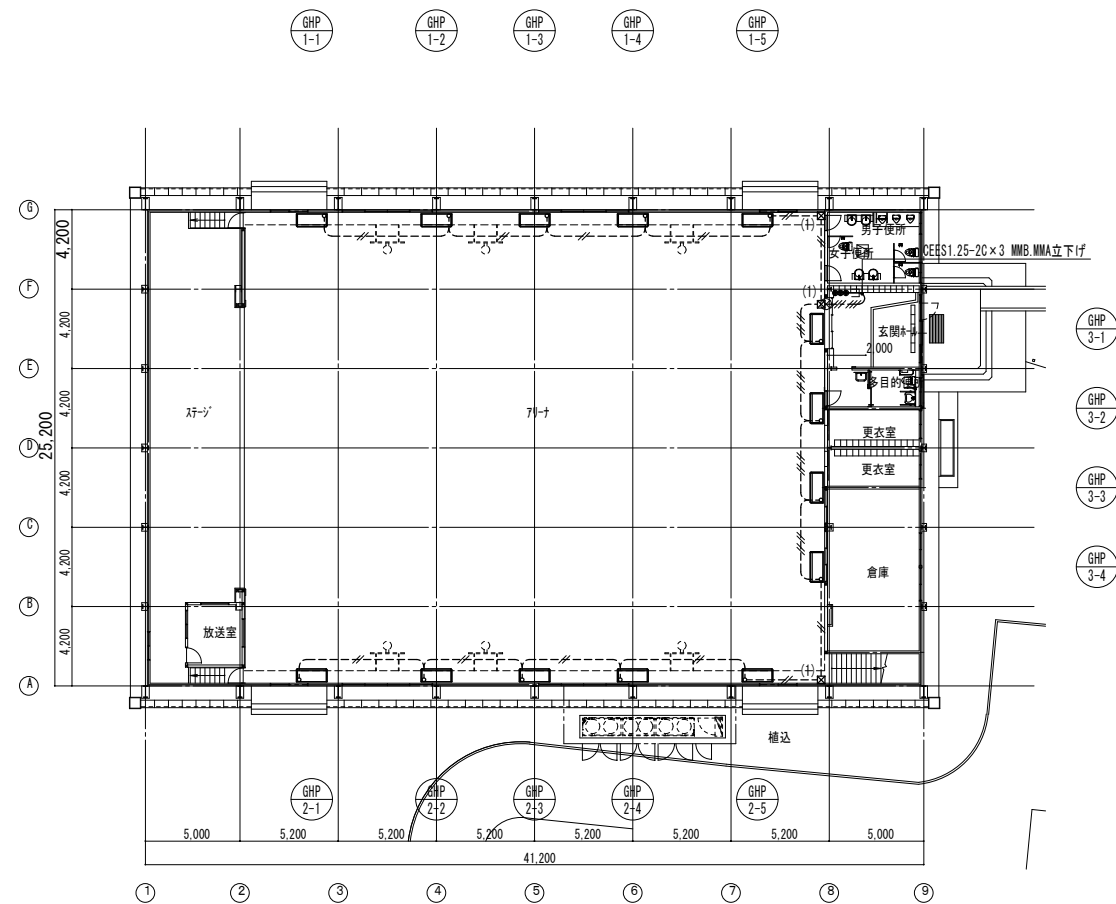


1階平面図 S=1/200

- ◆ 凡 例
- CEES1.25-20(コア) 露出塗装
  - CEES1.25-20(E19) 露出塗装
  - CEES1.25-20×2(E25) 露出塗装
  - CEES1.25-20×3(E31) 露出塗装
  - CEES1.25-20×4(E39) 露出塗装
  - CEES1.25-20×5(E51) 露出塗装
- リモコンスイッチ×n個(鋼製露出BOX 鍵付)
- PB200×200×200(塗装)
  - PB300×300×200(塗装)
  - PB150×150×100(SUS WP)
  - 壁コア抜きを示す
  - 壁貫通処理を示す



| 摘 要 | 設 計 年 月 日 | 株 式 会 社 金 子 設 計                                                | 総 括 | 設 計 | 製 図 | 縮 尺                      | 工 事 名 称                              | 図 名        | 図 面 番 号 |
|-----|-----------|----------------------------------------------------------------|-----|-----|-----|--------------------------|--------------------------------------|------------|---------|
|     |           | 事務所登録 一級建築士事務所 埼玉県知事登録(11)第577号<br>管理建築士 一級建築士 第333287号 木村 邦 房 |     |     |     | A1:S=1/200<br>A3:S=1/400 | 狭山市立中央中学校外2校体育館空調設備等整備工事<br>(入間川中学校) | 計装設備 1階平面図 | M-08    |

矩 計 図

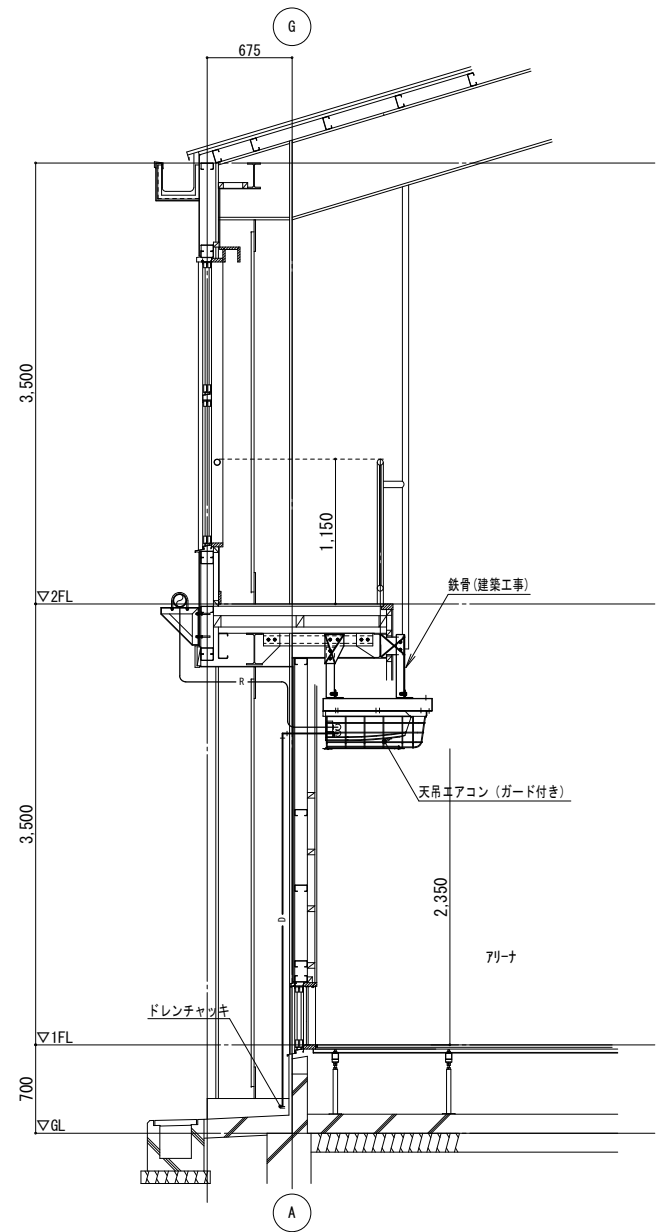

矩計図 S=1/30


防球ガード(A:機器表参照) 参考図

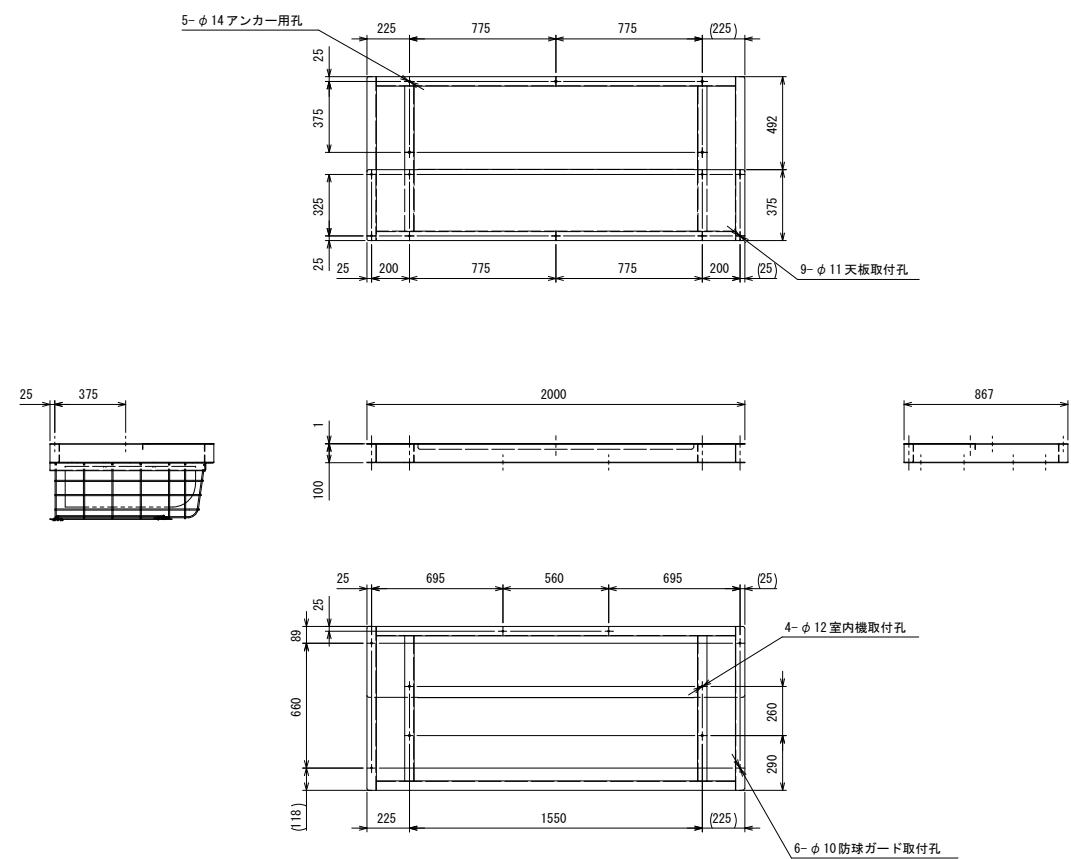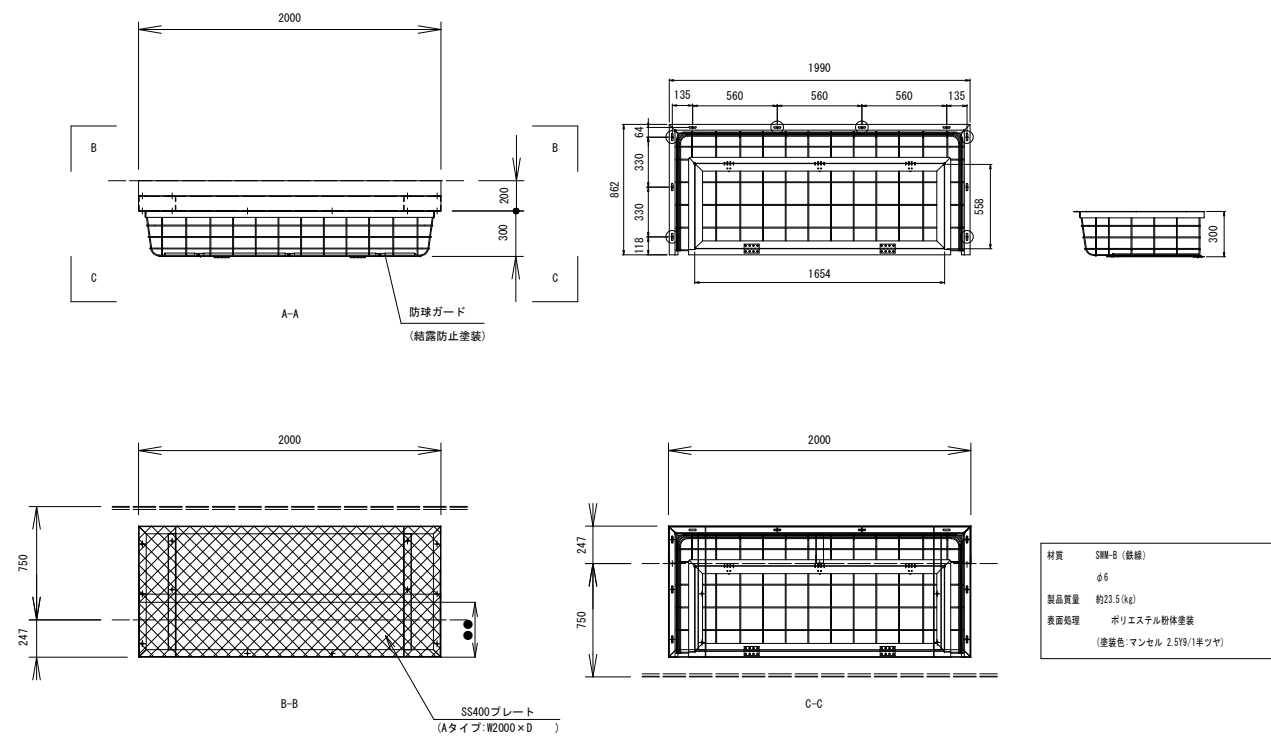

防球ガード架台参考図



| 仕様              |               |
|-----------------|---------------|
| 材質              | SS400相当       |
| 主部材             | [-100×50×2.3t |
| 製品質量            | (①: 約34(kg)   |
| 表面処理            | ポリエステル粉体塗装    |
| 付属品             |               |
| 室内機取付ボルト        | SUS304        |
| M10×50L (2N,1W) | 5組            |
| 防球ガード取付ボルト      | SUS304        |
| M8×25 (2N、2W)   | 7組            |
| 天板取付ボルト         | SUS304        |
| M8×25 (2N、2W)   | 10組           |

矩 計 図

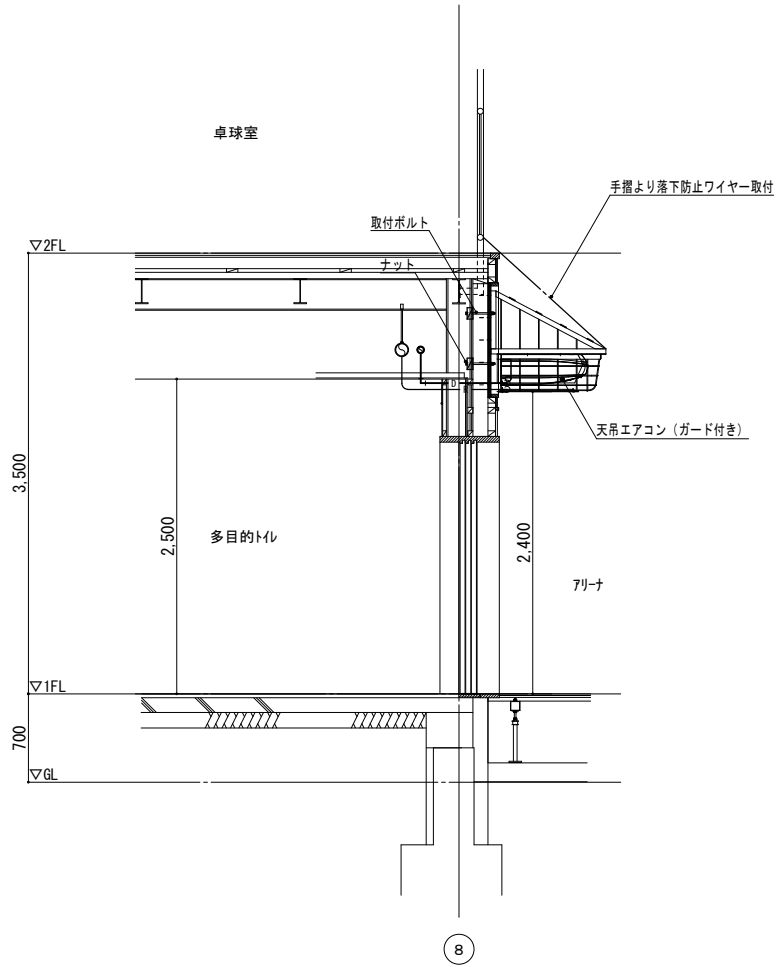

矩計図 S=1/30

防球ガード(B:機器表参照) 参考図

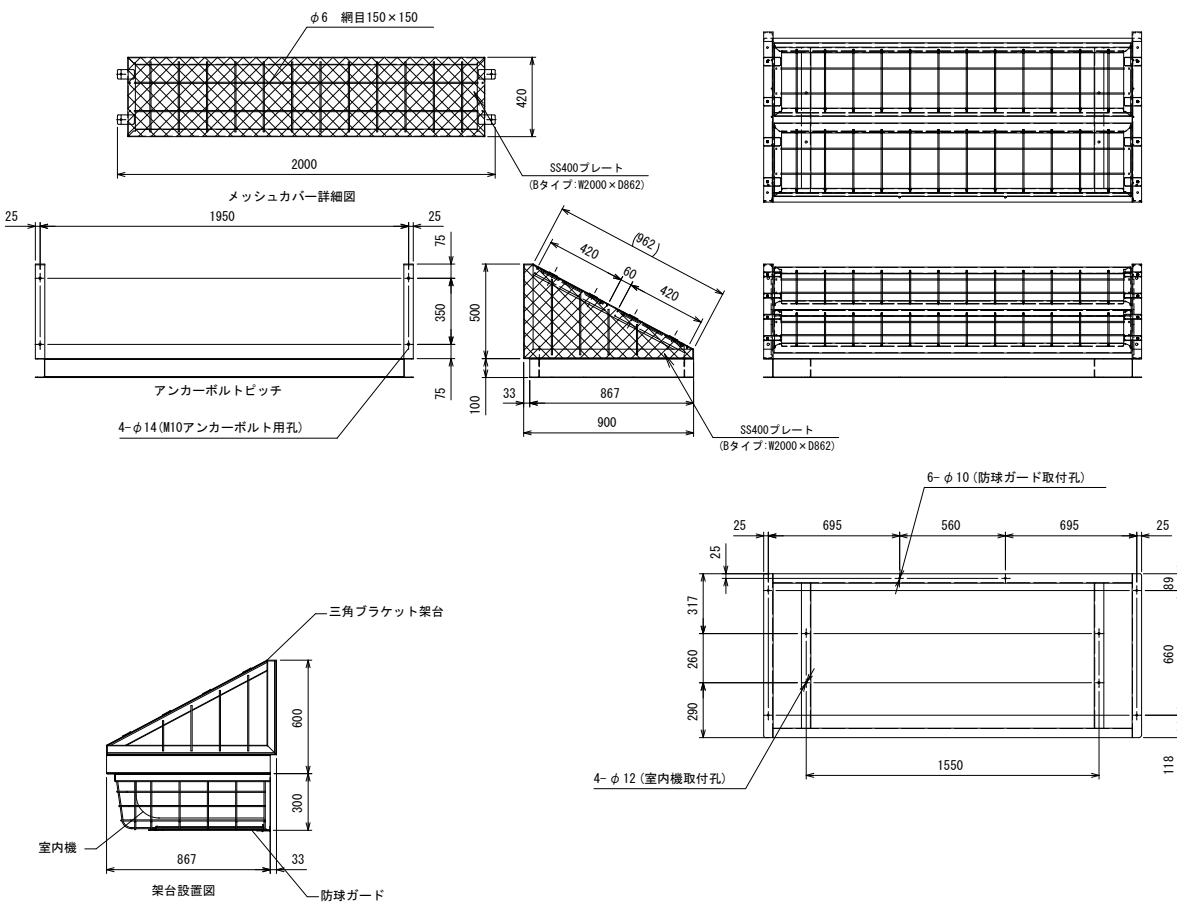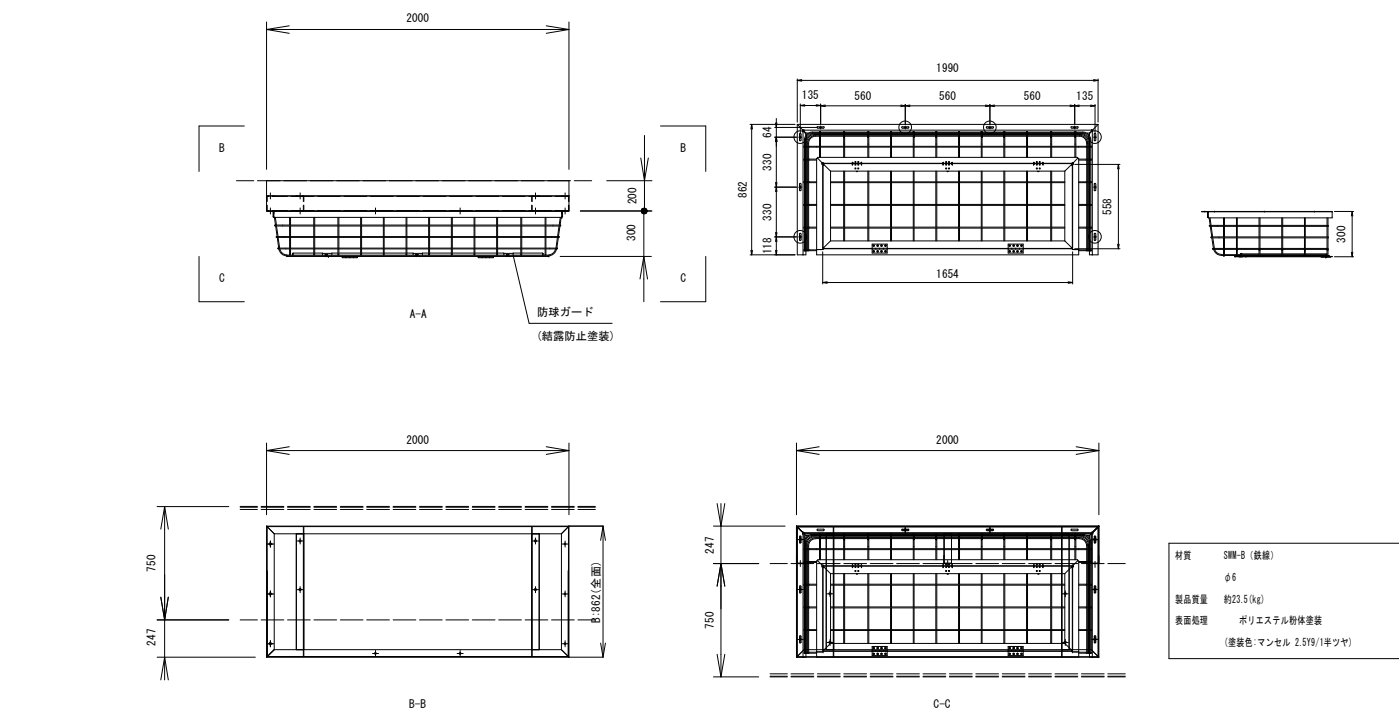

| 防球ガード参考図                               |                                       |     |
|----------------------------------------|---------------------------------------|-----|
| 架台質量                                   | 60 kg                                 |     |
| 主材                                     | φ6、2.3t、4.0t                          |     |
| 材質                                     | SS400                                 |     |
| 表面処理                                   | ポリエステル粉体塗装<br>(塗装色：白系 マンセル2.5Y9/1半ツヤ) |     |
| <付属品>                                  |                                       |     |
| 室内機取付ボルト SUS<br>六角ボルトM10×50 (2N、1W)    | 5                                     | セット |
| 防球ガード取付ボルト SUS<br>六角ボルトM8×30 (2N、2W)   | 7                                     | セット |
| 平型架台取付ボルト SUS<br>六角ボルトM8×30 (2N、2W)    | 5                                     | セット |
| メッシュカバー取付ボルト SUS<br>六角ボルトM8×30 (2N、2W) | 9                                     | セット |

|                                 |  |   |  |                                                              |  |
|---------------------------------|--|---|--|--------------------------------------------------------------|--|
| 工 事 名                           |  | 狭山市立中央中学校外2校体育館空調設備等整備工事（柏原中学校）   |  |                                                              |  |
| I 工事概要                          |  | 1. 1 工事場所<br>柏原中学校（狭山市柏原2520番地11）   |  |                                                              |  |
| 2. 敷地面積                         |  | 28,054m2   |  |                                                              |  |
| 3. 工事種目<br>（建物概要）               |  | 対象建物：屋内運動場<br>構造：S造 地上2階建<br>延面積：1,173m2   |  |                                                              |  |
| 4. 工事内容                         |  | 空調設備設置及び関連改修工事   |  |                                                              |  |
| 5. 工 期                          |  | 契約工期 契 約 日から令和 年 月 日まで<br>共通仮設費率の算定に用いる工期 令和 年 月 日から令和 年 月 日まで<br>主任技術者又は監理技術者の専任を要しない期間 現場施工に着手するまで<br>現場代理人の現場への常駐を要しない期間 現場施工に着手するまで<br>現場施工期間 令和 年 月 日から令和 年 月 日まで<br>ただし、仮設工事等は施設との協議による   |  |                                                              |  |
| 6. 工事範囲                         |  | ※「3. 工事種目」すべてを工事範囲とする。<br>・「3. 工事種目」のうち各工事項目における工事範囲は下記表のとおりとする。<br>ただし、他の工事種目は全て、今回工事範囲とする。   |  |                                                              |  |
| 工事項目                            |  | 工事種目   |  |                                                              |  |
| 2 仮設工事                          |  | ○   |  |                                                              |  |
| 3 防水改修工事                        |  |   |  |                                                              |  |
| 4 外壁改修工事                        |  |   |  |                                                              |  |
| -1 コンクリート打直し<br>仕上げ外壁           |  |   |  |                                                              |  |
| -2 モルタル塗り仕上げ外壁                  |  |   |  |                                                              |  |
| -3 タイル張り仕上げ外壁                   |  |   |  |                                                              |  |
| -4 塗り仕上げ外壁                      |  |   |  |                                                              |  |
| -5 外壁用塗膜防水塗り                    |  |   |  |                                                              |  |
| 5 建具改修工事                        |  |   |  |                                                              |  |
| 6 内装改修工事                        |  | ○   |  |                                                              |  |
| 7 塗装改修工事                        |  | ○   |  |                                                              |  |
| 8 耐震改修工事                        |  |   |  |                                                              |  |
| 9 環境配慮改修工事                      |  |   |  |                                                              |  |
| 10 鉄筋工事                         |  | ○   |  |                                                              |  |
| 11 コンクリート工事                     |  | ○   |  |                                                              |  |
| II 建築改修工事仕様                     |  | （1）質問回答書、本特記仕様書（改修）及び図面に記載されていない事項は、すべて「埼玉県建築工事特別共通仕様書」、国土交通省大臣官房官庁営繕部監修「公共建築改修工事標準仕様書（建築工事編）」（令和7年版）」（以下、「改修標準仕様書」という。）及び国土交通省大臣官房官庁営繕部監修「公共建築工事標準仕様書（建築工事編）」（令和7年版）」（以下、「標準仕様書」という。）による。<br>なお、新たな版が出版され、当該基準によりがたい場合は、監督員と協議し、適用する基準等を決定する。<br>（2）改修標準仕様書及び標準仕様書で「特記がなければ、」以下に具体的な材料・工法・検査方法を明示している場合において、それらが関係法令等（条例を含む）と異なる場合には、具体的な対応策について監督員と協議すること。<br>（3）本特記仕様書の表記<br>1）項目は、番号に○印の付いたものを適用する。<br>2）特記事項は、○印の付いたものを適用する。 ○印の付かない場合は、※印の付いたものを適用する。<br>○印と※印の付いた場合は、共に適用する。 ○印と※印の場合は、○のみを適用する。<br>3）特記事項に記載の「〔 〕」内の表示番号は、「埼玉県建築工事特別共通仕様書」の当該項目、当該図表を示す。<br>4）特記事項に記載の「〔 〕」内の表示番号は、改修標準仕様書の当該項目、当該図表を示す。<br>5）特記事項に記載の「〔 〕」内の表示番号は、標準仕様書の当該項目、当該図表を示す。<br>6）製造所名は、五十音順とし「株式会社」等の記載は省略する。また、〔 〕内は製品名を示す。<br>7）本工事において、「環境物品等」の調達に推進に関する基本方針（最新版）」及び「埼玉県グリーン調達・環境配慮契約推進方針（最新版）」による特定調達品目のうち、「判断の基準」を満たす環境物品等（以下「特定調達物品等」という）を選択するよう努めるものとする。<br>なお、〔G〕印は設計図書で定めるある品目を示す。<br>8）注は改修標準仕様書及び標準仕様書記載事項で、注意すべきものを示す。 |  |                                                              |  |
| 摘 要                             |  | 設計年月日   |  | 株式会社金子設計                                                     |  |
|                                 |  |   |  | 事務所登録 一級建築士事務所 埼玉県知事登録（11）第577号<br>管理建築士 一級建築士 第333287号 木村邦房 |  |
| 総括・設計                           |  | 製図   |  | 縮尺                                                           |  |
| A1:N.S<br>A3:N.S                |  |   |  |                                                              |  |
| 工 事 名 称                         |  | 図 名   |  | 図 面 番 号                                                      |  |
| 狭山市立中央中学校外2校体育館空調設備等整備工事（柏原中学校） |  | 建築特記仕様書1   |  | A-O1                                                         |  |





| 5<br>建具<br>改修<br>工事                   | 1 改修工法   | <table><tr><th colspan="5">[5.1.3]</th></tr><tr><th colspan="2">既存建具の種類</th><th>かぶせ工法</th><th>撤去工法</th><th>適用箇所</th></tr><tr><td>・7&amp;12製建具</td><td>・</td><td>・</td><td>・</td><td>・建具表による</td></tr><tr><td>・樹脂製建具</td><td>・</td><td>・</td><td>・</td><td>・建具表による</td></tr><tr><td>・鋼製建具</td><td>・外部</td><td>・</td><td>・</td><td>・建具表による</td></tr><tr><td></td><td>・内部</td><td>・</td><td>・</td><td>・建具表による</td></tr><tr><td>・鋼製軽量建具</td><td>・</td><td>・</td><td>・</td><td>・建具表による</td></tr><tr><td>・ステンレス製建具</td><td>・</td><td>・</td><td>・</td><td>・建具表による</td></tr><tr><td>・木製建具</td><td>・</td><td>・</td><td>・</td><td>・建具表による</td></tr><tr><td colspan="5">新規に建具を設ける場合</td></tr><tr><td colspan="2">壁部分の開口の開け方</td><td>※図示</td><td>・</td><td></td></tr><tr><td colspan="2">新規建具周囲の補修工法及び範囲</td><td>※図示</td><td>・</td><td></td></tr><tr><td colspan="2">建具周囲のシリングは、改修特記仕様書3章 防水改修工事による。</td><td>・再使用（・ブラインドボックス</td><td>・</td><td></td></tr><tr><td colspan="2">適用箇所 ※建具表による</td><td>・</td><td>・</td><td>[5.1.4]</td></tr><tr><td colspan="2">防火戸の自動閉鎖機構及び防火戸とヒューズ装置、熱感知器又は煙感知器との連動</td><td>・行方（※建具表による</td><td>・</td><td>・行わない</td></tr></table> | [5.1.3]   |          |   |          |   | 既存建具の種類 |  | かぶせ工法 | 撤去工法 | 適用箇所 | ・7&12製建具 | ・ | ・ | ・ | ・建具表による | ・樹脂製建具 | ・ | ・ | ・ | ・建具表による | ・鋼製建具 | ・外部 | ・ | ・ | ・建具表による |  | ・内部 | ・ | ・ | ・建具表による | ・鋼製軽量建具 | ・ | ・ | ・ | ・建具表による | ・ステンレス製建具 | ・ | ・ | ・ | ・建具表による | ・木製建具 | ・ | ・ | ・ | ・建具表による | 新規に建具を設ける場合 |  |  |  |  | 壁部分の開口の開け方 |  | ※図示 | ・ |  | 新規建具周囲の補修工法及び範囲 |  | ※図示 | ・ |  | 建具周囲のシリングは、改修特記仕様書3章 防水改修工事による。 |  | ・再使用（・ブラインドボックス | ・ |  | 適用箇所 ※建具表による |  | ・ | ・ | [5.1.4] | 防火戸の自動閉鎖機構及び防火戸とヒューズ装置、熱感知器又は煙感知器との連動 |  | ・行方（※建具表による | ・ | ・行わない | 2 防火戸 | 建具見本の製作 ・行方（建具符号： ） ・行わない [5.1.5]<br>建具見本製作の目的等：（ ）<br>特殊な建具の仮組 ・行方（建具符号： ） ・行わない | 3 見本の製作等 | 建具見本の製作 ・行方（建具符号： ） ・行わない [5.1.5]<br>建具見本製作の目的等：（ ）<br>特殊な建具の仮組 ・行方（建具符号： ） ・行わない | 4 防犯建物部品 | 適用箇所（・建具表による ） [5.1.7] | 5 アルミニウム製建具 | 性能値等 [5.2.2～5][表5.2.1、2]<br>耐風圧性の等級（ ）（適用する建具 ※建具表による）<br>気密性の等級（ ）（適用する建具 ※建具表による）<br>水密性の等級（ ）（適用する建具 ※建具表による）<br>外部に面する建具の種類<br>種類 耐風圧性 気密性 水密性 施工箇所<br>・A種 S-4 A-3 W-4 ※図示による<br>・B種 S-5 ※図示による<br>・C種 S-6 A-4 W-5 ※図示による<br>防音ドア、防音サッシ<br>遮音性の等級（ ）（適用する建具 ※建具表による）<br>断熱ドア、断熱サッシ ☑（適用する建具 ※建具表による）<br>断熱性の等級（ ）（適用する建具 ※建具表による）<br>枠の見込み寸法 ※建具表による<br>材料<br>ステンレス鋼板 ※SUS304、SUS430J1L、又はSUS443J1<br>ステンレス製のくつずりの仕上げ ※H L<br>形状及び仕上げ<br>表面処理<br>外装に面する建具 種類 ・BB-1種 ・BB-2種<br>着色 ・標準色 ・特注色<br>屋内の建具 種類 ・BC-1種 ・BC-2種<br>着色 ・標準色 ・特注色<br>結露水の処理方法<br>工法 水切り板、ぜん板等 ※図示 |
|---|
| [5.1.3]                               | |
| 既存建具の種類                               |   | かぶせ工法   | 撤去工法   | 適用箇所     | |
| ・7&12製建具                              | ・   | ・   | ・   | ・建具表による  | |
| ・樹脂製建具                                | ・   | ・   | ・   | ・建具表による  | |
| ・鋼製建具                                 | ・外部   | ・   | ・   | ・建具表による  | |
|                                       | ・内部   | ・   | ・   | ・建具表による  | |
| ・鋼製軽量建具                               | ・   | ・   | ・   | ・建具表による  | |
| ・ステンレス製建具                             | ・   | ・   | ・   | ・建具表による  | |
| ・木製建具                                 | ・   | ・   | ・   | ・建具表による  | |
| 新規に建具を設ける場合                           | |
| 壁部分の開口の開け方                            |   | ※図示   | ・   | |
| 新規建具周囲の補修工法及び範囲                       |   | ※図示   | ・   | |
| 建具周囲のシリングは、改修特記仕様書3章 防水改修工事による。       |   | ・再使用（・ブラインドボックス   | ・   | |
| 適用箇所 ※建具表による                          |   | ・   | ・   | [5.1.4]  | |
| 防火戸の自動閉鎖機構及び防火戸とヒューズ装置、熱感知器又は煙感知器との連動 |   | ・行方（※建具表による   | ・   | ・行わない    | |
| 6 網戸等                                 | 種類 材質 線径 網目<br>・防虫網 ※合成樹脂製 ・0.25mm以上 ※16～18メッシュ<br>・ガラス繊維入り合成樹脂製<br>・ステンレス(SUS316)製<br>・防鳥網 ステンレス(SUS304)線材 1.5mm 網目寸法15mm   | 7 樹脂製建具   | 性能値等 [5.2.2][5.3.2～5]<br>耐風圧性の等級（ ）（適用する建具 ※建具表による）<br>気密性の等級（ ）（適用する建具 ※建具表による）<br>水密性の等級（ ）（適用する建具 ※建具表による）<br>外部に面する建具の種類<br>種類 耐風圧性 気密性 水密性 施工箇所<br>・A種 S-4 W-4 ※図示による<br>・B種 S-5 A-4 ※図示による<br>・C種 S-6 W-5 ※図示による<br>防音ドア、防音サッシ<br>遮音性の等級 ・T-1 ・T-2（適用する建具 ※建具表による）<br>断熱ドア、断熱サッシ ☑<br>断熱性の等級 ・H-4 ・H-5 ・H-6 ・H-7 ・H-8<br>（適用する建具 ※建具表による）<br>外部に面する建具の日射熱取得性の等級<br>枠の見込み寸法 ※建具表による<br>材料<br>ガラス ※複層ガラス<br>ステンレス製のくつずりの仕上げ ※H L<br>形状及び仕上げ<br>表面色 ・標準色 ・特注色<br>工法 水切り板、ぜん板 ※図示   | 8 鋼製建具   | 性能値等 [5.2.2][5.4.2、4][表5.4.2]<br>簡易気密型ドアセット<br>・適用する（※建具表による） ・適用しない<br>外部に面する建具の耐風圧性<br>耐風圧性の等級（ ）（適用する建具 ※建具表による）<br>防音ドア、防音サッシ<br>遮音性の等級（ ）（適用する建具 ※建具表による）<br>断熱ドア、断熱サッシ ☑<br>断熱性の等級（ ）（適用する建具 ※建具表による）<br>断熱性の等級（ ）（適用する建具 ※建具表による）<br>耐震ドア<br>面内変形追随性の等級（・D-1:1/300 ・D-2:1/120 ・D-3:1/100 ）<br>（適用する建具 ※建具表による）<br>材料<br>ステンレス鋼板 ※SUS304、SUS430J1L、又はSUS443J1<br>ステンレス製のくつずりの仕上げ ※H L<br>形状及び仕上げ<br>鋼板類の厚さ<br>大型建具(1枚の戸の有効開口幅が950mm又は有効高さが2,400mmを超えるもの)<br>※建具表による<br>上記以外の鋼製建具 ※[表5.4.2]による ・建具表による<br>標準型鋼製建具の形式及び寸法 ※建具表による | 9 鋼製軽量建具 | 性能値等 [5.2.2][5.5.2～4]<br>簡易気密型ドアセット<br>・適用する（※建具表による） ・適用しない<br>防音ドア、防音サッシ<br>遮音性の等級（ ）（適用する建具 ※建具表による）<br>断熱ドア、断熱サッシ ☑<br>断熱性の等級（ ）（適用する建具 ※建具表による）<br>断熱性の等級（ ）（適用する建具 ※建具表による）<br>耐震ドア<br>面内変形追随性の等級（・D-1:1/300 ・D-2:1/120 ・D-3:1/100 ）<br>（適用する建具 ※建具表による）<br>材料<br>鋼板 ・垂鉛めっき鋼板 ・ビニル被膜鋼板 ・珐瑯鋼板 ・ステン鋼板<br>ステンレス鋼板 ※SUS304、SUS430J1L、又はSUS443J1<br>召合せ、縦小口包み板の材質<br>※鋼板<br>ステンレス製のくつずりの仕上げ ※H L<br>形状及び仕上げ<br>鋼板類の厚さ<br>大型建具(1枚の戸の有効開口幅が950mm又は有効高さが2,400mmを超えるもの)<br>※建具表による<br>上記以外の鋼製軽量建具 ※[表5.1.1]による ・建具表による<br>防音性能を求める戸(建具表による)<br>防音充填剤(グラスウール又はロックウール)<br>標準型鋼製建具の形式及び寸法 ※建具表による | |
| 10 ステンレス製建具                           | 性能値等 [5.2.2][5.4.2][5.6.2～5]<br>簡易気密型ドアセット<br>・適用する（※建具表による） ・適用しない<br>外部に面する建具の耐風圧性<br>耐風圧性の等級（ ）（適用する建具 ※建具表による）<br>防音ドア、防音サッシ<br>遮音性の等級（ ）（適用する建具 ※建具表による）<br>断熱ドア、断熱サッシ ☑<br>断熱性の等級（ ）（適用する建具 ※建具表による）<br>断熱性の等級（ ）（適用する建具 ※建具表による）<br>耐震ドア<br>面内変形追随性の等級（・D-1:1/300 ・D-2:1/120 ・D-3:1/100 ）<br>（適用する建具 ※建具表による）<br>材料<br>ステンレス鋼板 ※SUS304、SUS430J1L、又はSUS443J1<br>ステンレス製のくつずりの仕上げ ※H L<br>形状及び仕上げ<br>表面仕上げ<br>工法 ステンレス鋼板の曲げ加工 ※普通曲げ ・角出し曲げ<br>ステンレス鋼板の曲げ加工 ※普通曲げ ・角出し曲げ<br>建具材の加工、組立時の含水率 ※A種<br>建物内部の木製建具に使用する接着剤のホルムアルデヒド放散量<br>※☆☆☆☆<br>・フラッシュ戸<br>表面材のホルムアルデヒド放散量等<br>※改修標準仕様書5.7.2(2)(i)(a)による<br>表面材の合板の種類<br>合板の種類 規格等 備考<br>・普通合板 ☑ 表面の樹種<br>板面の品質（※広葉樹1等）<br>接着の程度（・1類 ・2類）<br>・天然木化粧合板 ☑ 樹種名（ ）<br>接着の程度（・1類 ・2類）<br>・特殊加工化粧合板 ☑ 化粧加工の方法<br>※プリント<br>・ポリエステル化粧合板<br>・メラミン化粧合板<br>接着の程度（・1類 ・2類）<br>・MDF ☑<br>表面板の厚さ ※[表5.7.6]による<br>戸の召合せかまちろいんらう付きの適用<br>・適用しない ・適用する<br>・かまち戸<br>かまち樹種（ ） 鏡板樹種（ ）<br>見込み寸法 ※36mm ・建具表による<br>・ふすま<br>張りの種類（・I型 ・II型）<br>上張り(押入等の裏側以外) ・鳥の子<br>縁仕上げ ・塗り縁<br>見込み寸法 ※19.5mm ・建具表による<br>・戸ぶすま<br>表面板の仕上<br>見込み寸法 ※30mm ・建具表による<br>・紙張り障子<br>見込み寸法 ※30mm ・建具表による<br>枠及びくつずりの材料 建具表による | 11 木製建具   | 建具材の加工、組立時の含水率 ※A種<br>建物内部の木製建具に使用する接着剤のホルムアルデヒド放散量<br>※☆☆☆☆<br>・フラッシュ戸<br>表面材のホルムアルデヒド放散量等<br>※改修標準仕様書5.7.2(2)(i)(a)による<br>表面材の合板の種類<br>合板の種類 規格等 備考<br>・普通合板 ☑ 表面の樹種<br>板面の品質（※広葉樹1等）<br>接着の程度（・1類 ・2類）<br>・天然木化粧合板 ☑ 樹種名（ ）<br>接着の程度（・1類 ・2類）<br>・特殊加工化粧合板 ☑ 化粧加工の方法<br>※プリント<br>・ポリエステル化粧合板<br>・メラミン化粧合板<br>接着の程度（・1類 ・2類）<br>・MDF ☑<br>表面板の厚さ ※[表5.7.6]による<br>戸の召合せかまちろいんらう付きの適用<br>・適用しない ・適用する<br>・かまち戸<br>かまち樹種（ ） 鏡板樹種（ ）<br>見込み寸法 ※36mm ・建具表による<br>・ふすま<br>張りの種類（・I型 ・II型）<br>上張り(押入等の裏側以外) ・鳥の子<br>縁仕上げ ・塗り縁<br>見込み寸法 ※19.5mm ・建具表による<br>・戸ぶすま<br>表面板の仕上<br>見込み寸法 ※30mm ・建具表による<br>・紙張り障子<br>見込み寸法 ※30mm ・建具表による<br>枠及びくつずりの材料 建具表による | 12 建具用金物 | 金物の種類及び見え掛り部の材質等<br>※[表5.8.1]及び適用は建具表による<br>金属製建具に使用する丁番の枚数及び大きさ<br>※[表5.8.2]による ・建具表による<br>樹脂製建具に使用する丁番の枚数及び大きさ<br>※[表5.8.3]による ・建具表による<br>木製建具に使用する丁番の枚数及び大きさ<br>※[表5.8.4]による ・建具表による<br>木製建具に使用する戸車及びレール<br>※[表5.8.5]による ・建具表による   | |

[illegible]





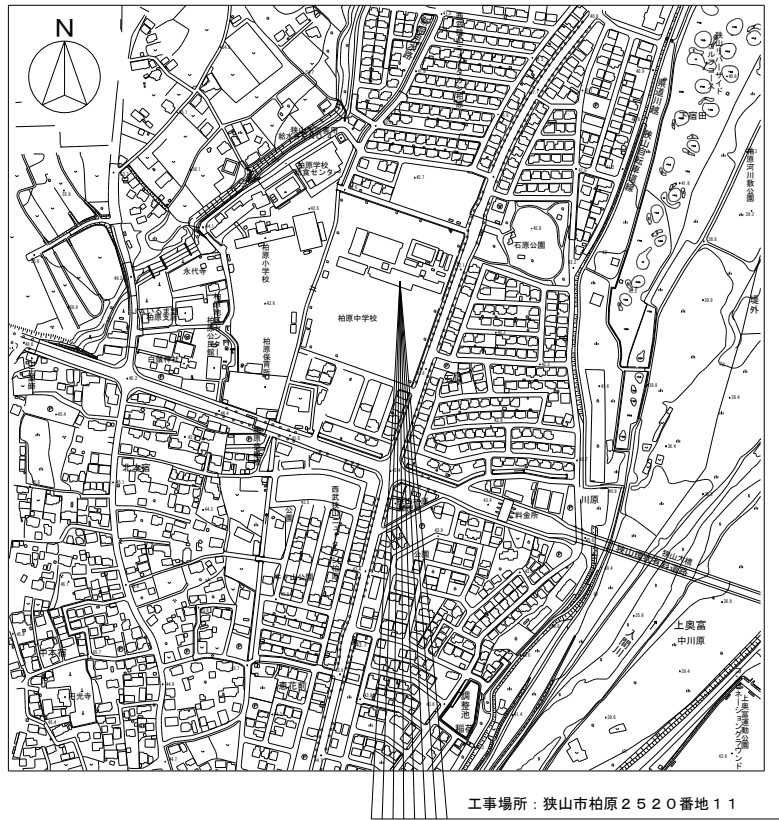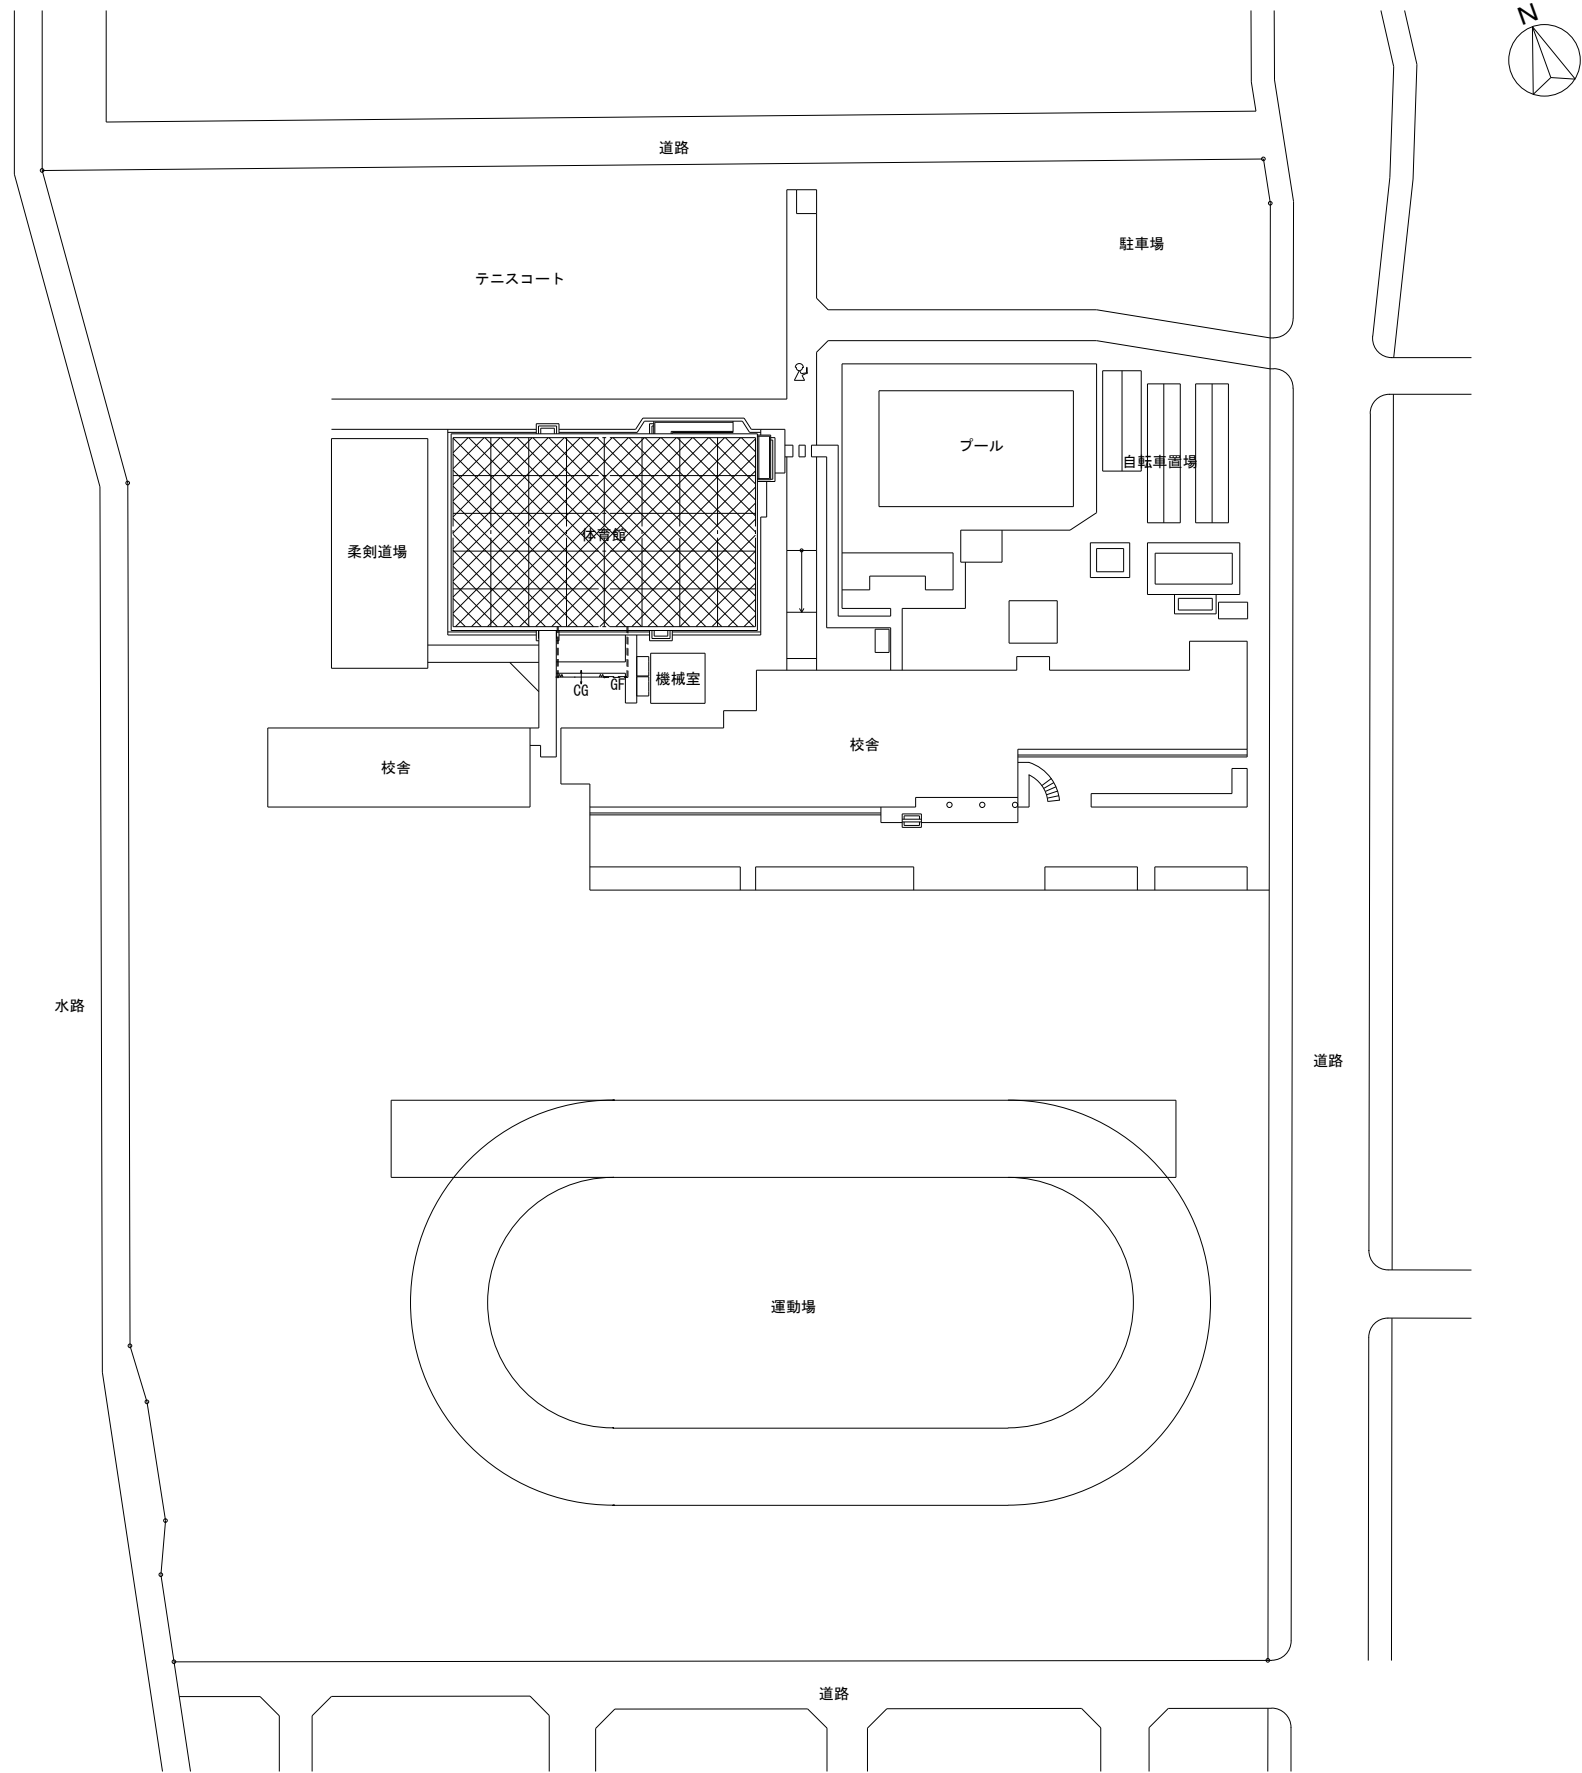


案内図


- 凡例
- ・  $\begin{array}{c} \text{GF} \\ \text{CG} \end{array}$  : ガートフェンスH1.8mを表す
  - ・  $\begin{array}{c} \text{CG} \\ \text{CG} \end{array}$  : キャスターゲートW6.0m x H2.0mを表す
  - ・  $\begin{array}{c} \text{CG} \\ \text{CG} \end{array}$  : 交通誘導員を表す
  - ※  $\begin{array}{c} \text{CG} \\ \text{CG} \end{array}$  : 斜線部が工事対象の建物を示す
  - ※ 外部冷媒ドレン管用脚立足場は本工事とする（脚立足場の記載は省略）
  - ※ 資材搬出入時には必要に応じ適宜警備員を配置し安全を図ること
  - ※ 建物内工事範囲以外の部分に粉塵等が入り込まない様に十分に養生をすること
  - ※ 仮設計画は学校と施工者が打合せの上決定とする
  - ※ 学校所有物等を損傷した場合は、請負者の責任により現況復旧をすること
  - ※ 工事期間中の騒音対策には注意を払うこと

配置図兼参考仮設計画図 S=1/500

| 摘要 | 設計年月日 | 株式会社金子設計       | 総括                | 設計                           | 製図   | 縮尺                        | 工事名称                                | 図名              | 図面番号 |
|----|-------|----------------|-------------------|------------------------------|------|---------------------------|-------------------------------------|-----------------|------|
|    |       | 事務所登録<br>管理建築士 | 一级建築士事務所<br>一级建築士 | 埼玉県知事登録(11)第577号<br>第333287号 | 木村邦房 | A1:S=1/500<br>A3:S=1/1000 | 狭山市立中央中学校外2校体育館空調設備等整備工事<br>(柏原中学校) | 案内図、配置図兼参考仮設計画図 | A-07 |

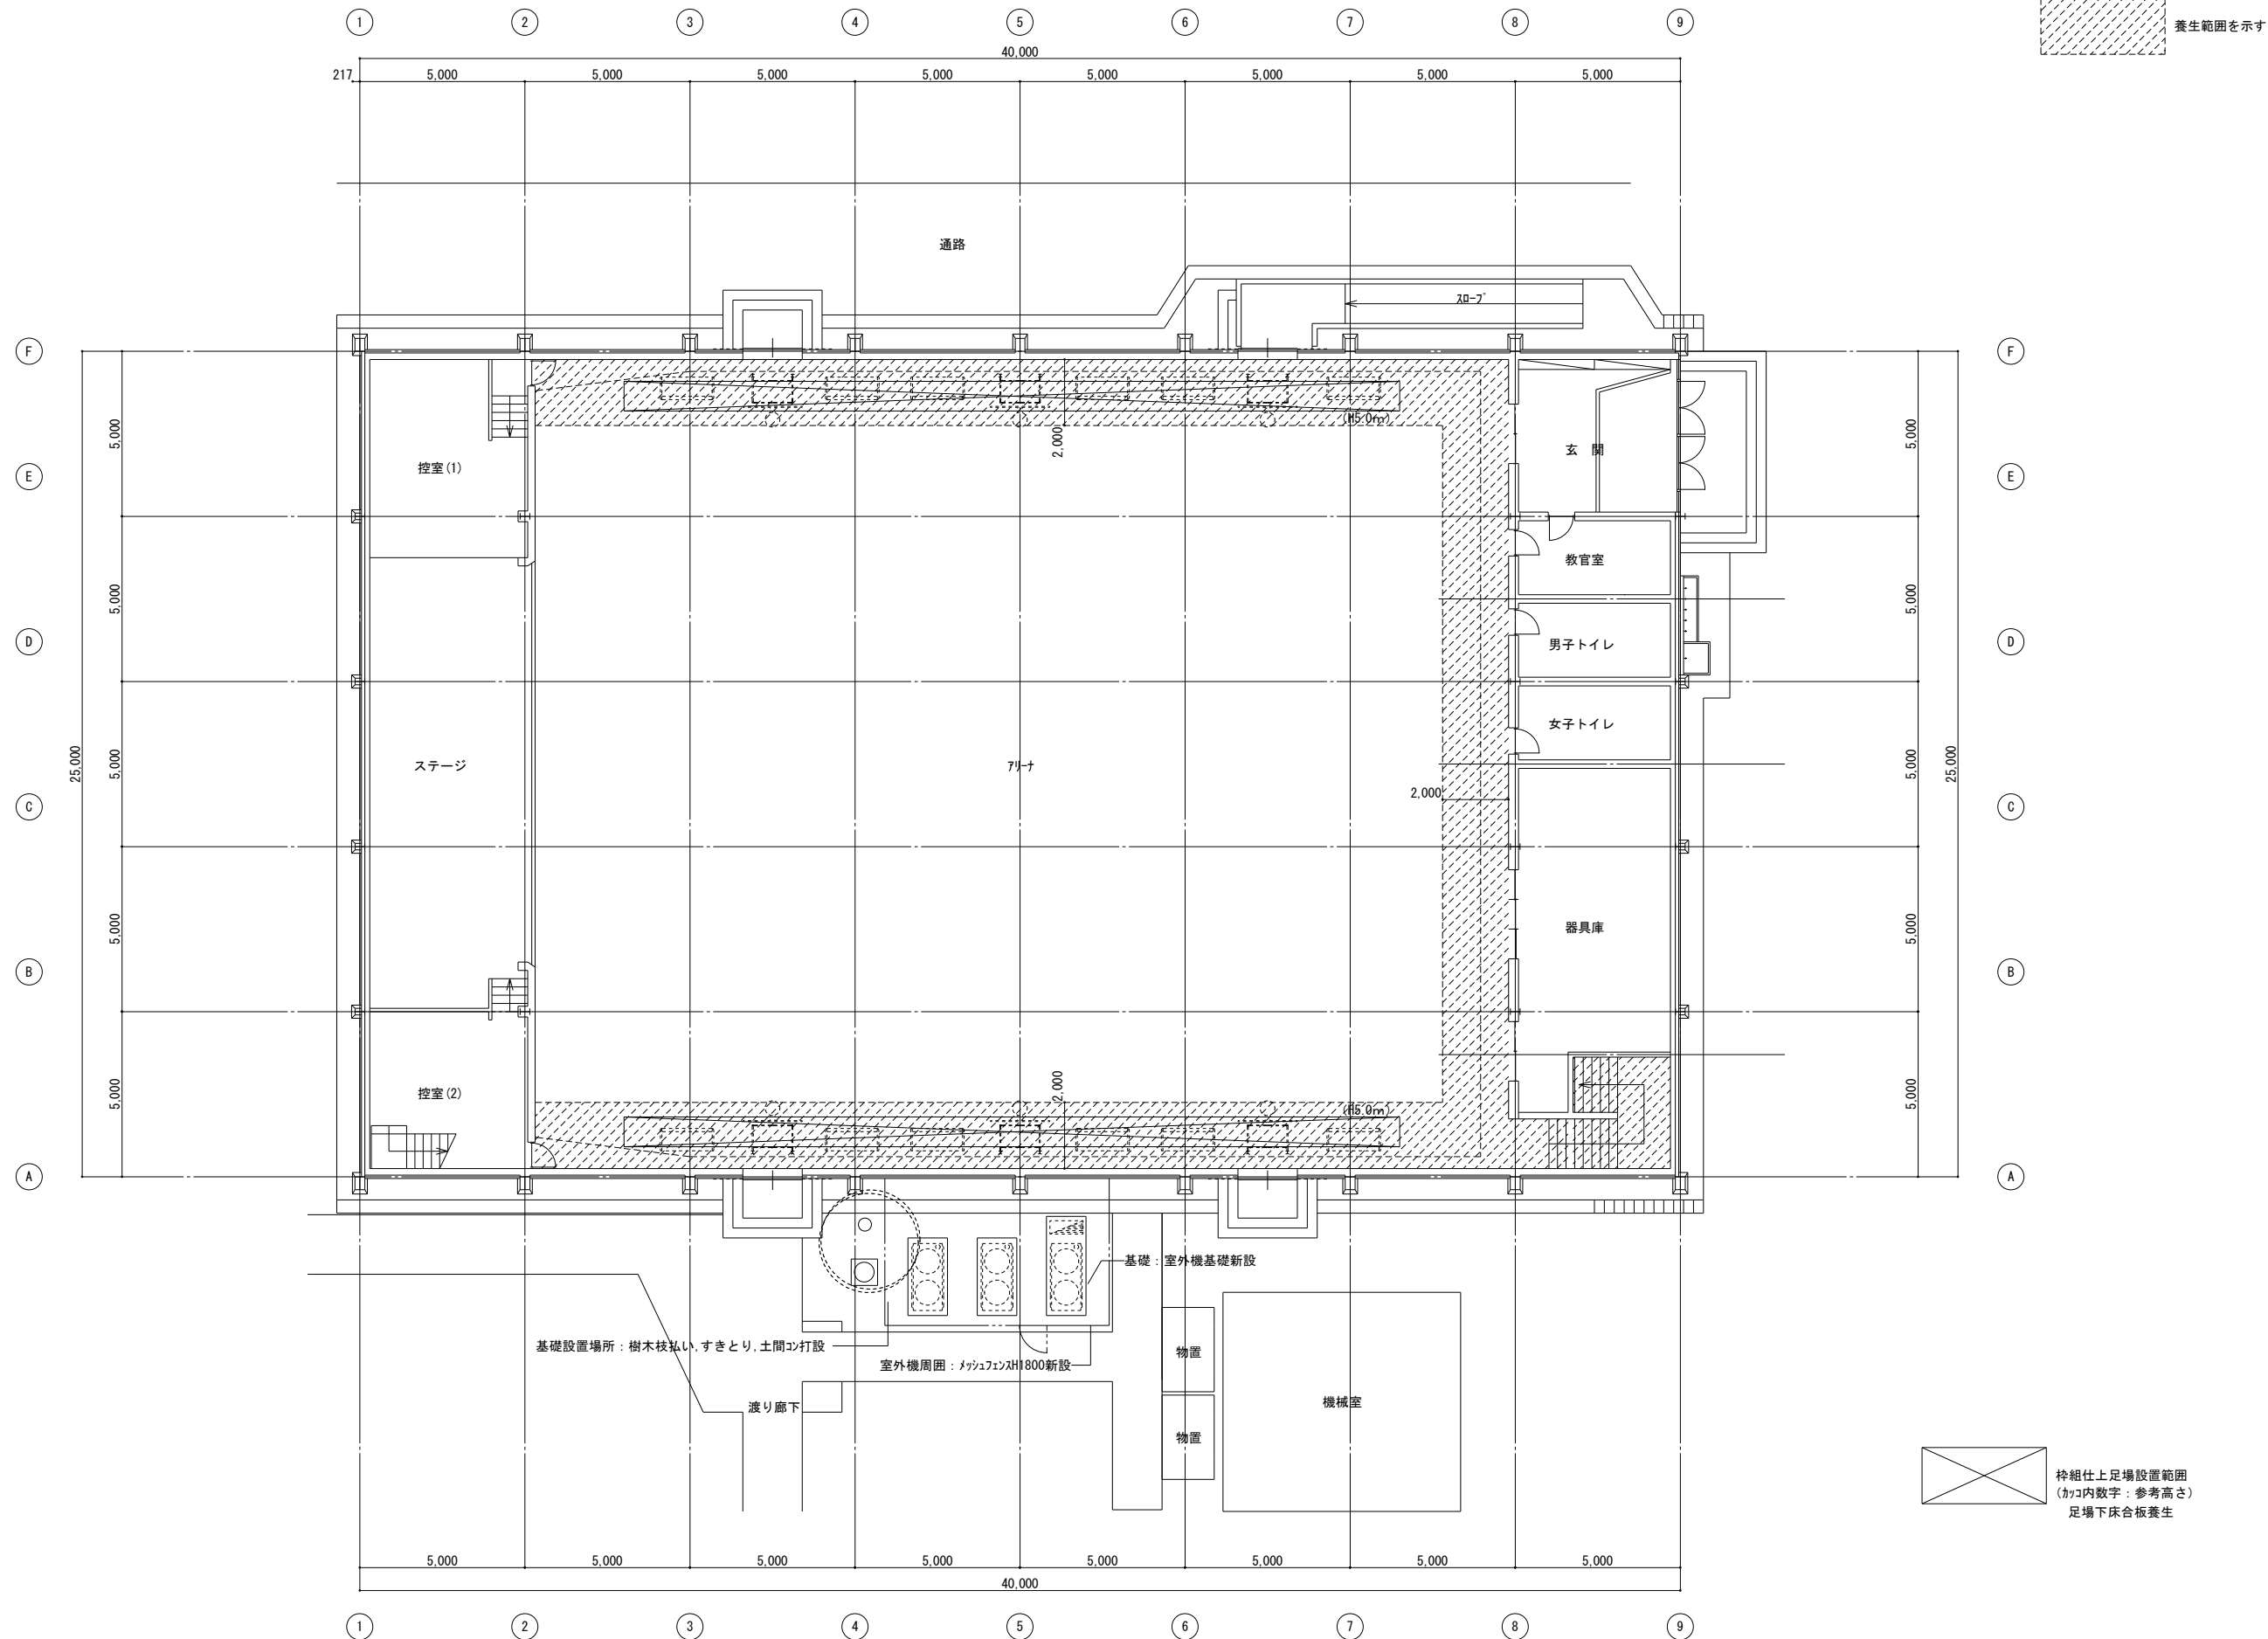


| 摘要 | 設計年月日 | 株式会社金子設計                                                     | 総括設計製図   | 縮尺                       | 工事名称                                | 図名    | 図面番号 |
|----|-------|--------------------------------------------------------------|---|--------------------------|-------------------------------------|-------|------|
|    |       | 事務所登録 一級建築士事務所 埼玉県知事登録(11)第577号<br>管理建築士 一級建築士 第333287号 木村邦房 |    | A1:S=1/100<br>A3:S=1/200 | 狭山市立中央中学校外2校体育館空調設備等整備工事<br>(柏原中学校) | 1階平面図 | A-08 |

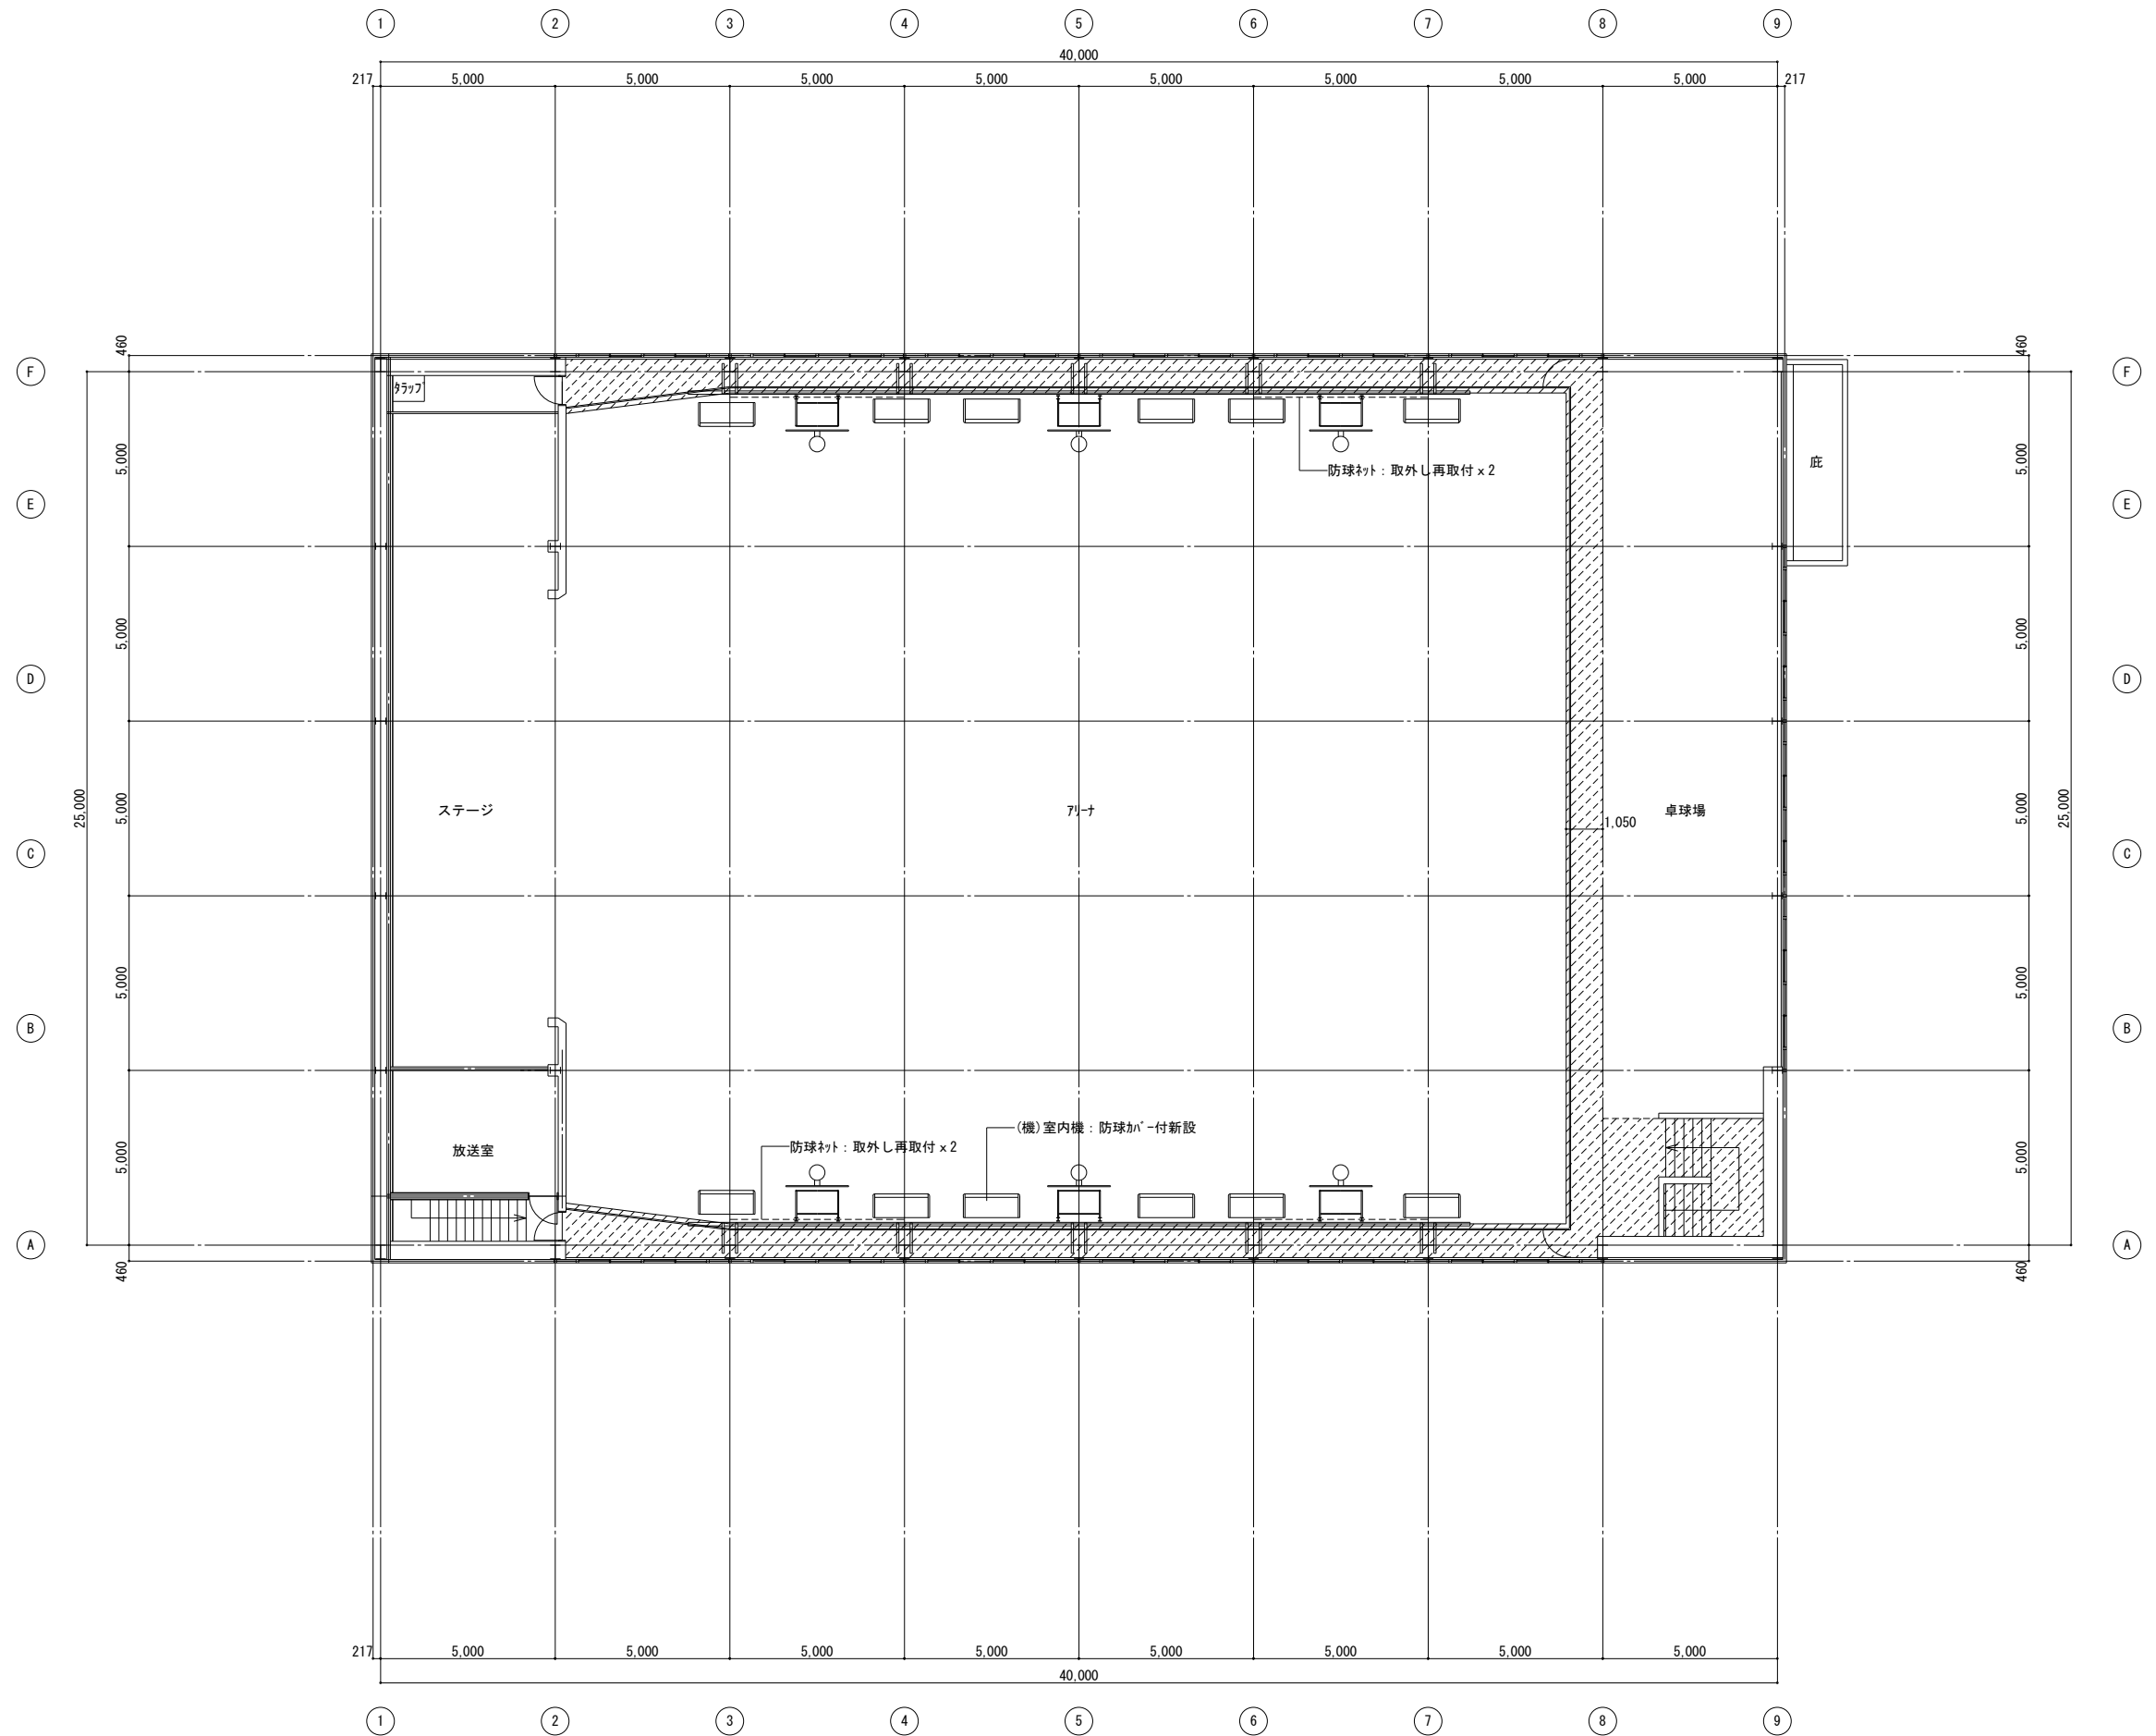



養生範囲を示す

|    |  |       |          |                |                   |                              |                                |                                             |             |              |
|----|--|-------|----------|----------------|-------------------|------------------------------|--------------------------------|---------------------------------------------|-------------|--------------|
| 摘要 |  | 設計年月日 | 株式会社金子設計 | 総括             | 設計                | 製図                           | 縮尺<br>A1:S=1/100<br>A3:S=1/200 | 工事名称<br>狭山市立中央中学校外2校体育館空調設備等整備工事<br>(柏原中学校) | 図名<br>2階平面図 | 図面番号<br>A-09 |
|    |  |       |          | 村              | 村                 | 村                            |                                |                                             |             |              |
|    |  |       |          | 事務所登録<br>管理建築士 | 一級建築士事務所<br>一級建築士 | 埼玉県知事登録(11)第577号<br>第333287号 |                                |                                             |             |              |

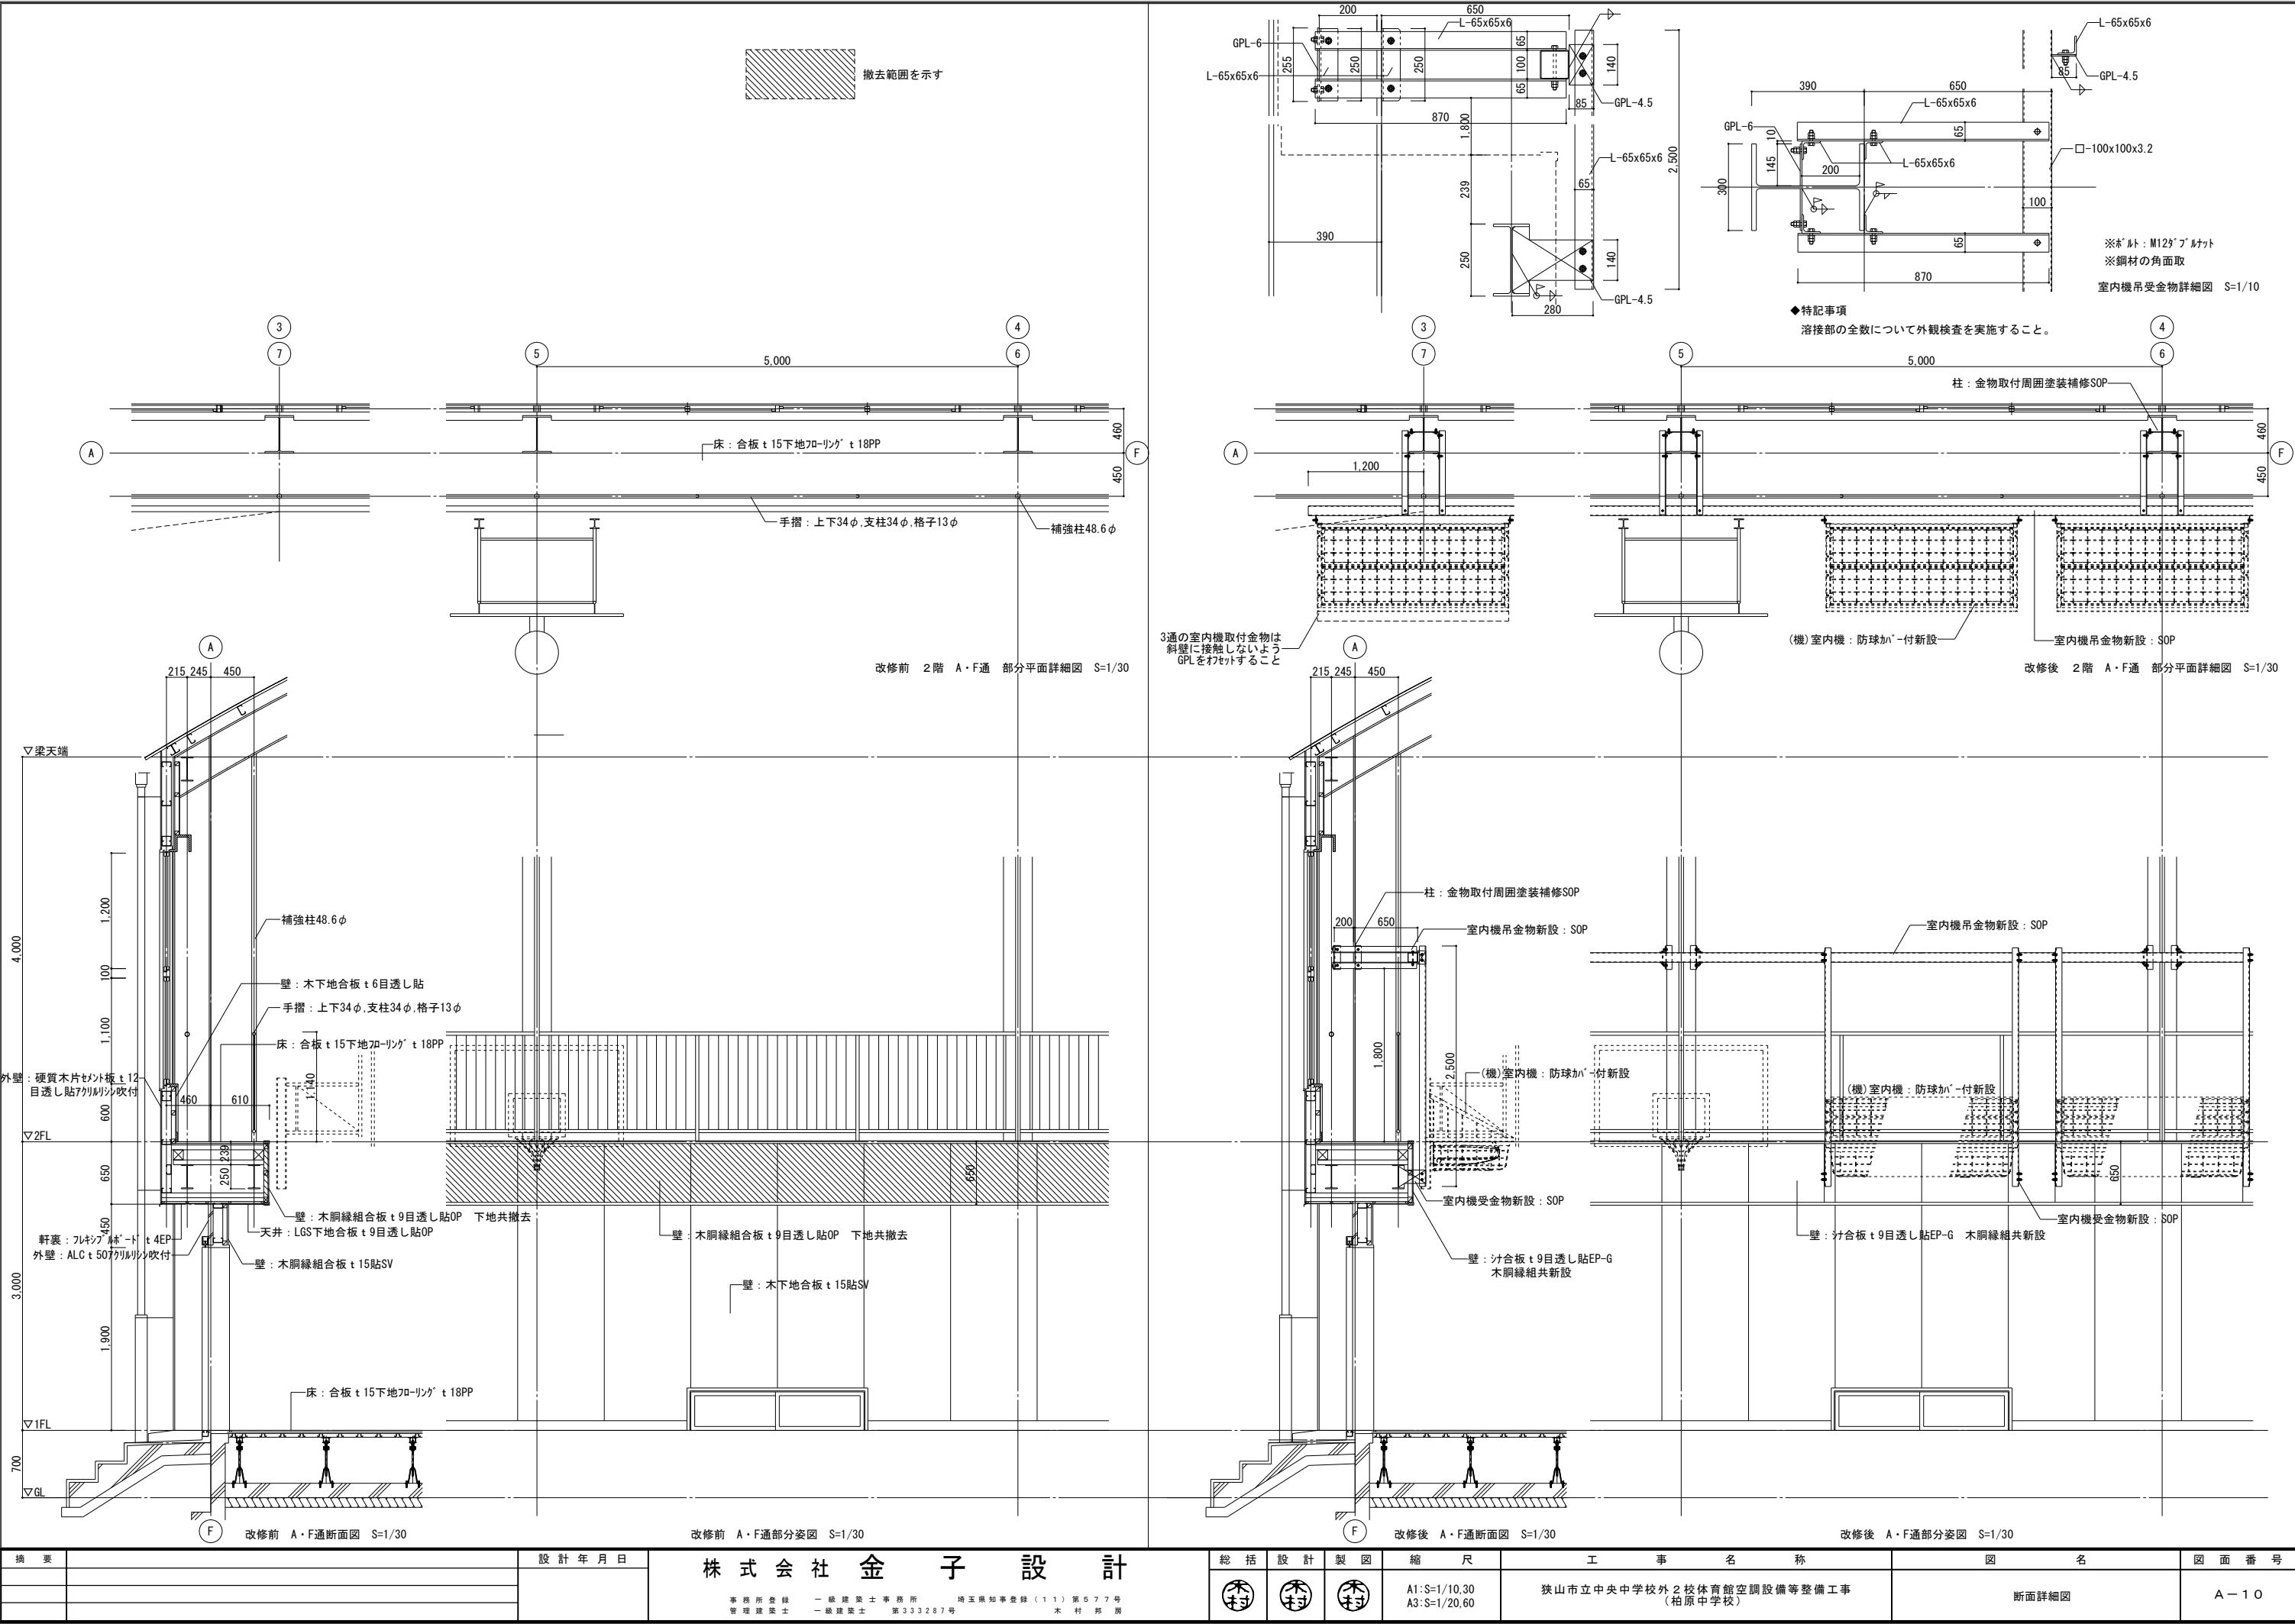


|       |  |           |                 |                                                                                       |                                                                                       |                                                                                       |                              |                                     |       |         |  |
|-------|--|-----------|-----------------|---------------------------------------------------------------------------------------|---------------------------------------------------------------------------------------|---------------------------------------------------------------------------------------|------------------------------|-------------------------------------|-------|---------|--|
| 摘 要   |  | 設 計 年 月 日 | 株 式 会 社 金 子 設 計 | 総 括                                                                                   | 設 計                                                                                   | 製 図                                                                                   | 縮 尺                          | 工 事 名 称                             | 図 名   | 図 面 番 号 |  |
|       |  |           |                 |  |  |  | A1:S=1/10,30<br>A3:S=1/20,60 | 狭山市立中央中学校外2校体育館空調設備等整備工事<br>(柏原中学校) | 断面詳細図 | A-10    |  |
| 事務所登録 |  | 一級建築士事務所  |                 | 埼玉県知事登録(11)第577号                                                                      |                                                                                       |                                                                                       |                              |                                     |       |         |  |
| 管理建築士 |  | 一級建築士     |                 | 第333287号                                                                              |                                                                                       | 木村 邦 男                                                                                |                              |                                     |       |         |  |

撤去新設範囲を示す

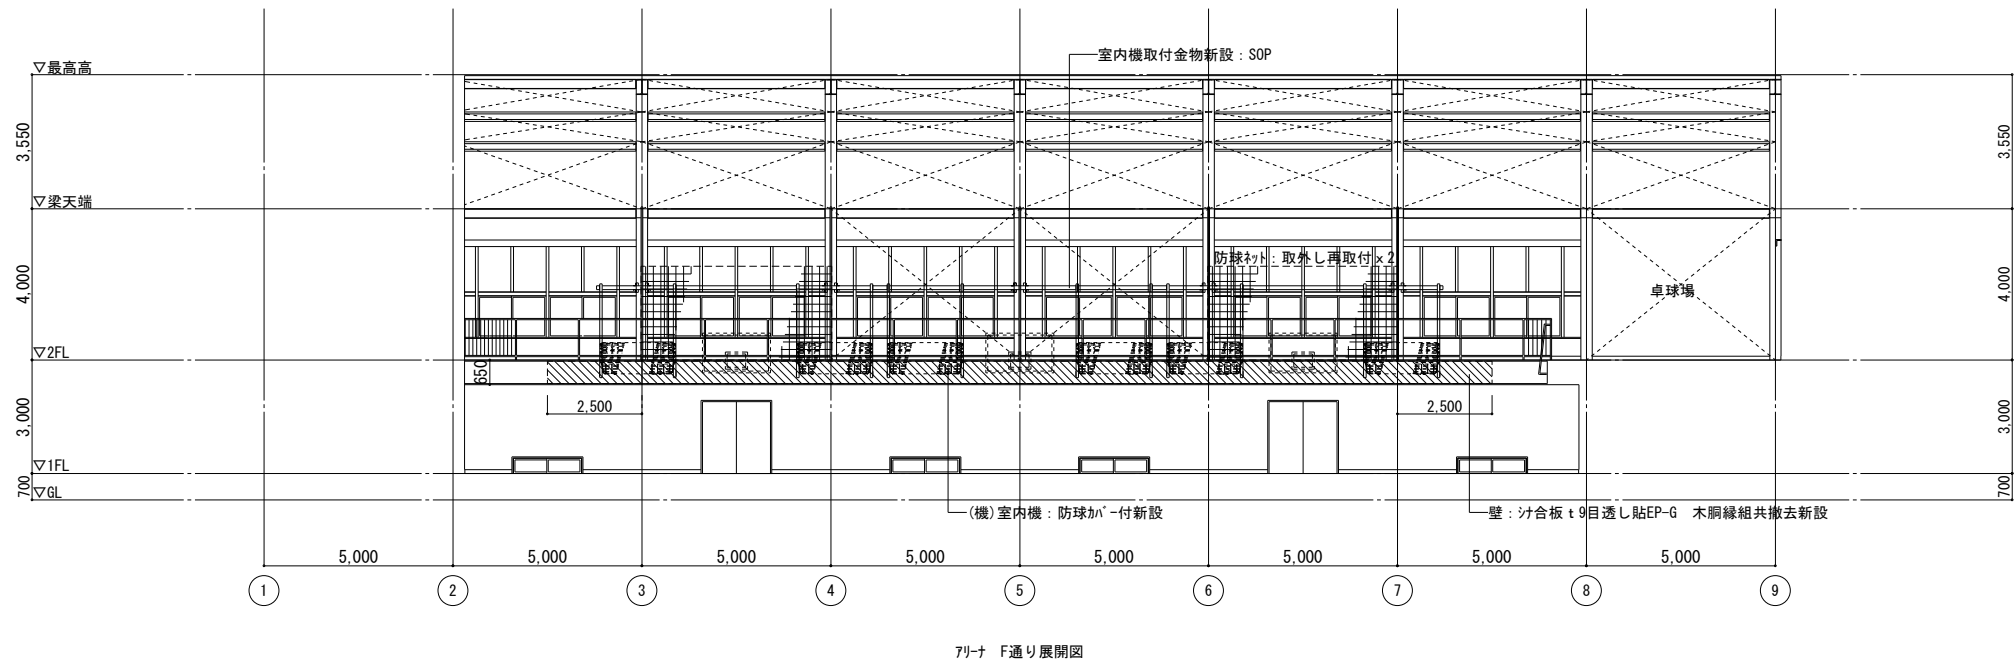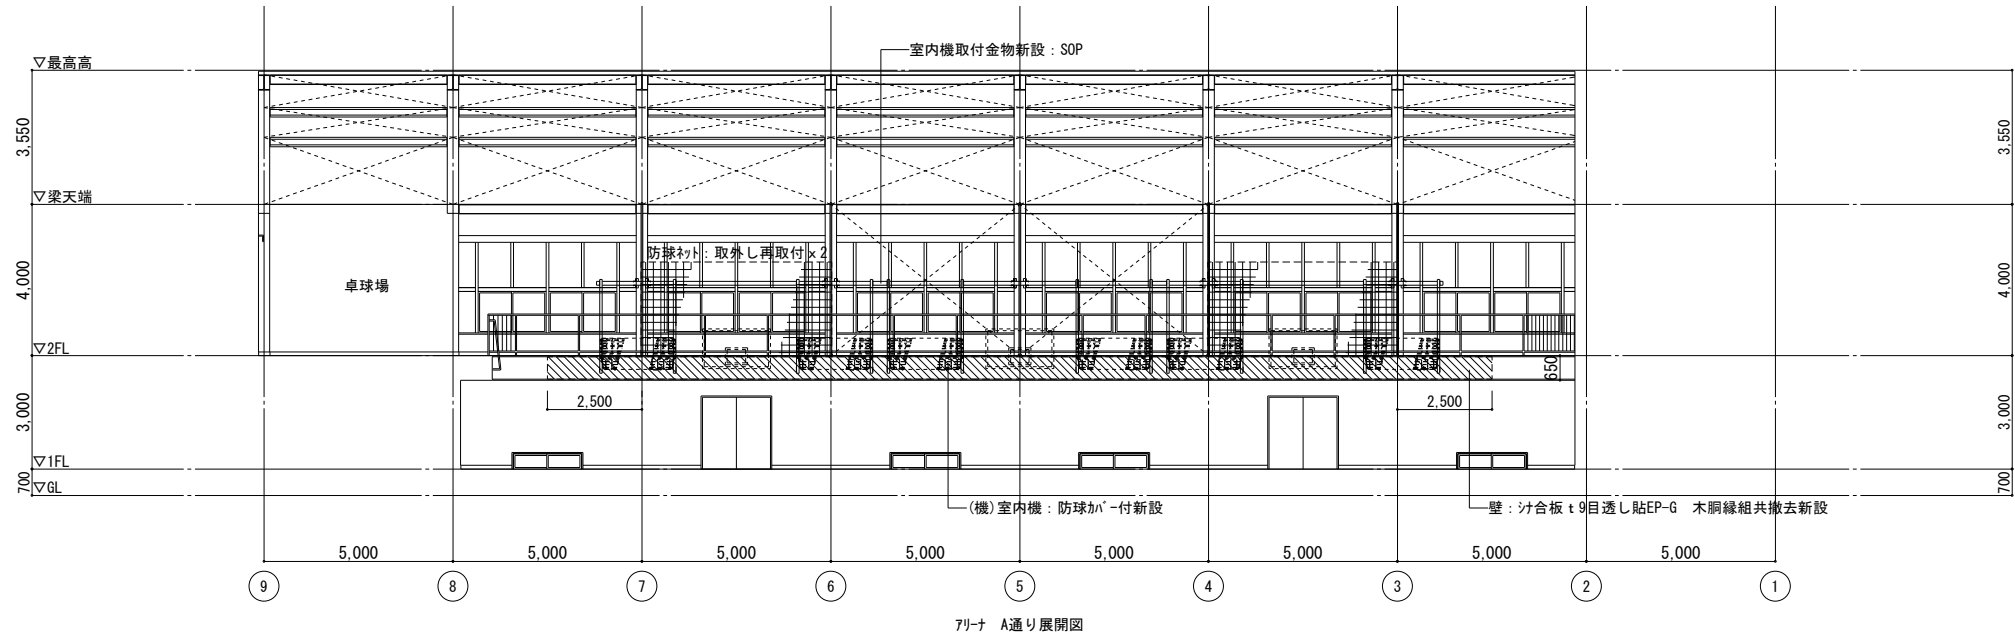


| 摘要 | 設計年月日 | 株式会社金子設計       | 総括設計製図            | 縮尺                                   | 工事名称                                 | 図名                                  | 図面番号        |
|----|-------|----------------|-------------------|--------------------------------------|--------------------------------------|-------------------------------------|-------------|
|    |       | 事務所登録<br>管理建築士 | 一級建築士事務所<br>一級建築士 | 埼玉県知事登録(11)第577号<br>第333287号<br>木村邦房 | 木村 木村 木村<br>A1:S=1/100<br>A3:S=1/200 | 狭山市立中央中学校外2校体育館空調設備等整備工事<br>(柏原中学校) | 展開図<br>A-11 |

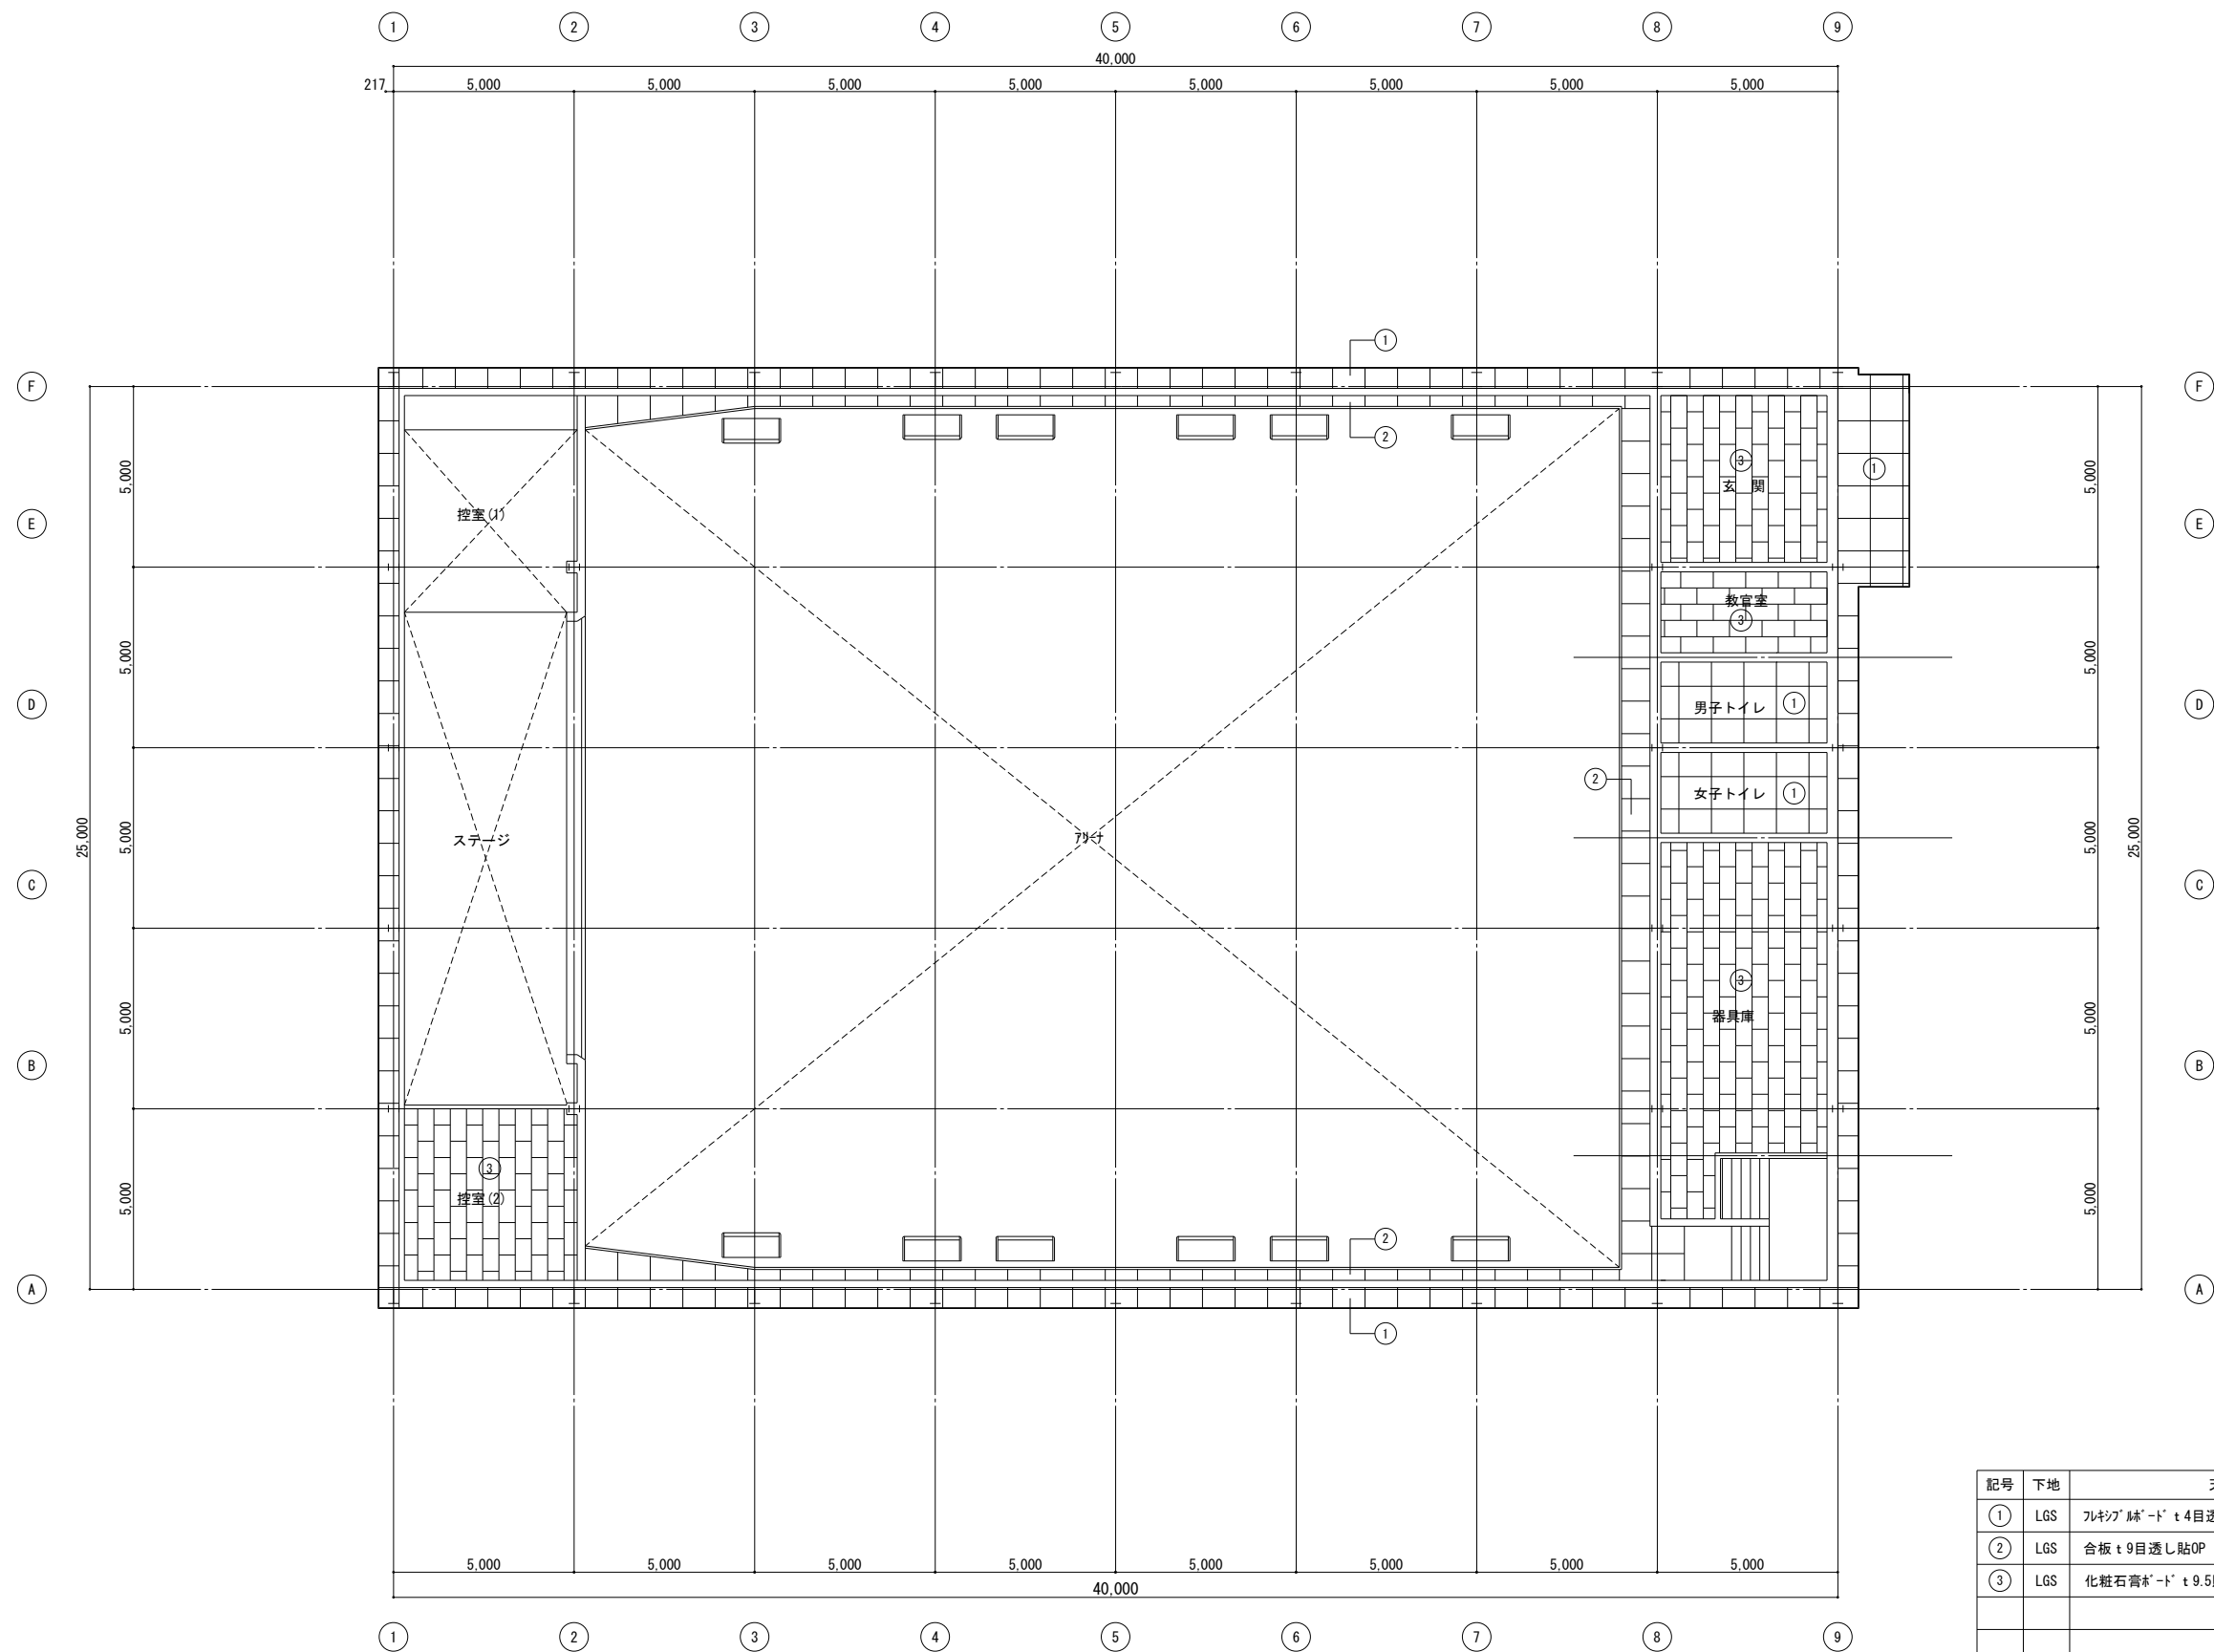

| 記号 | 下地  | 天井仕上                     | 廻縁 |
|----|-----|--------------------------|----|
| ①  | LGS | ルネシア' 緑'-ド' t 4目透し貼EP(☆) |    |
| ②  | LGS | 合板 t 9目透し貼OP             | 木  |
| ③  | LGS | 化粧石膏'-ド' t 9.5貼          | 塩ビ |
|    |     |                          |    |
|    |     |                          |    |


※(☆) : 7ｽﾍﾞﾙ含有建材Lv3 (みなし含有建材) を示す

| 摘 要 | 設計年月日 | 株式会社金子設計                                                       | 総括 | 設計 | 製図 | 縮尺                       | 工事名称                                | 図名     | 図面番号 |
|-----|-------|----------------------------------------------------------------|----|----|----|--------------------------|-------------------------------------|--------|------|
|     |       | 事務所登録 一級建築士事務所 埼玉県知事登録(11)第577号<br>管理建築士 一級建築士 第333287号 木村 邦 房 |    |    |    | A1:S=1/100<br>A3:S=1/200 | 狭山市立中央中学校外2校体育館空調設備等整備工事<br>(柏原中学校) | 1階天井伏図 | A-12 |

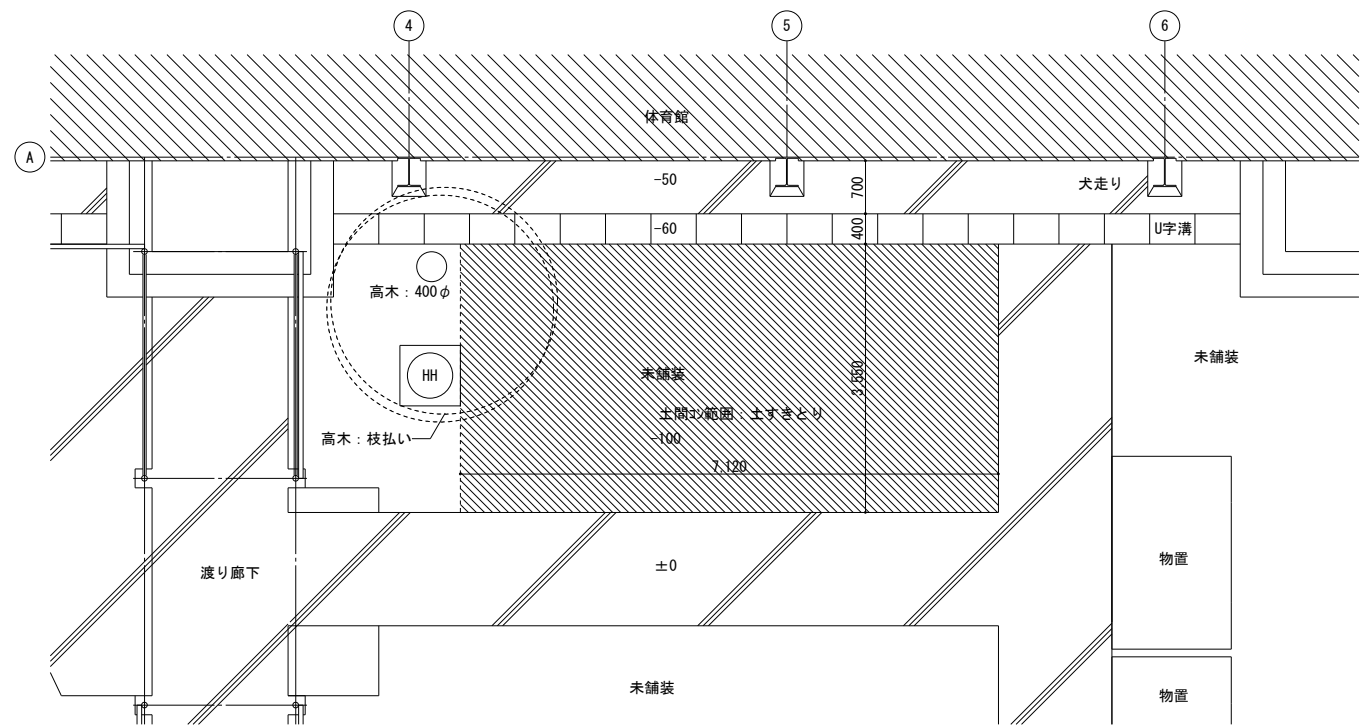


撤去範囲を示す

改修前 室外機周り平面図 S=1/50

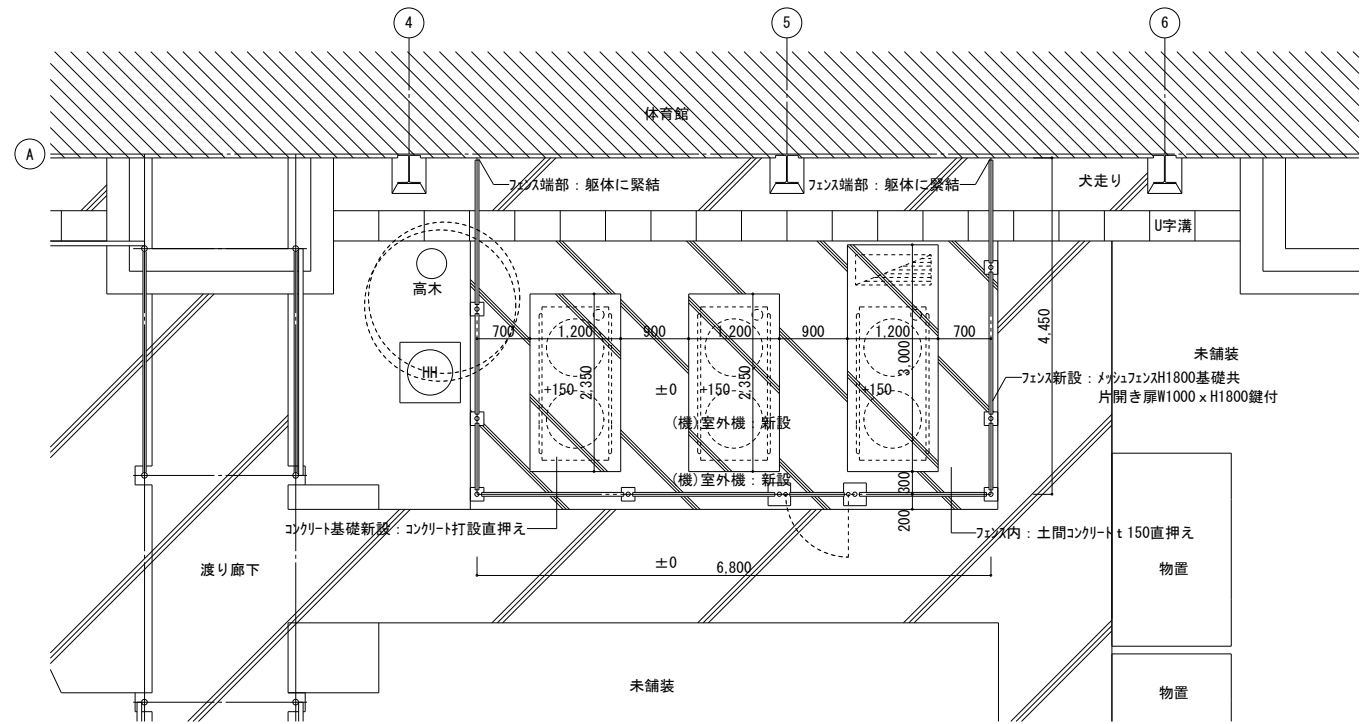


改修後 室外機周り平面図 S=1/50

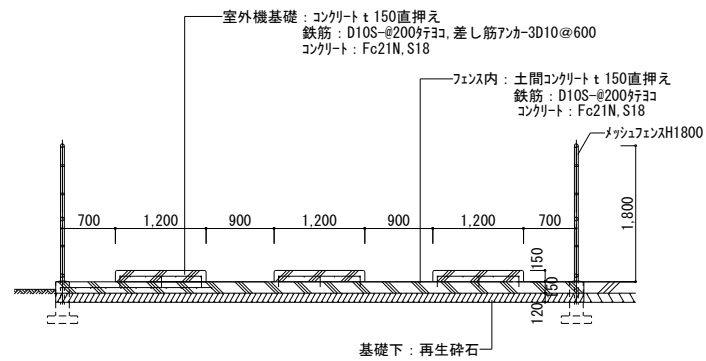

※十分に転圧(1t振動ローラー8走行以上、又は、ハンマーにて散水しながら3突き以上)を行い、表層部の地耐力を均一にして、地盤の支持力度を高めた後に基礎を施工すること。

基礎詳細図

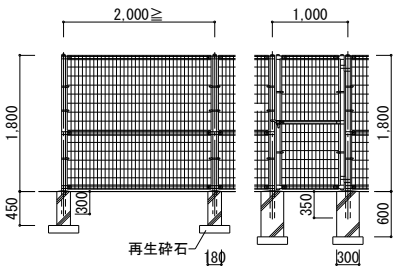

仕様  
フェンス支柱: 50.8φ x 2.3  
門扉支柱: 60.5φ x 3.2  
メッシュパネル: ワイヤメッシュ(ハイテンション線)  
フェンス基礎: 既製品コンクリート180 x 180 x 450  
門扉基礎: 既製品コンクリート300 x 300 x 600  
門扉装備: 丁番、戸当り付両面回転施錠

メッシュフェンス(参考)姿図

| 摘要 | 設計年月日 | 株式会社金子設計                                                     | 総括 | 設計 | 製図 | 縮尺                      | 工事名称                                | 図名      | 図面番号 |
|----|-------|--------------------------------------------------------------|----|----|----|-------------------------|-------------------------------------|---------|------|
|    |       | 事務所登録 一級建築士事務所 埼玉県知事登録(11)第577号<br>管理建築士 一級建築士 第333287号 木村邦房 |    |    |    | A1:S=1/50<br>A3:S=1/100 | 狭山市立中央中学校外2校体育館空調設備等整備工事<br>(柏原中学校) | 屋外基礎詳細図 | A-13 |



環境配慮（グリーン）改修工事

1アスベスト処理工事  
一般共通事項

留意事項  
1 本工事は、アスベスト含有のおそれのある吹付け材、保温材又はダクトパッキン等を撤去する工事が含まれる場合に適用する。設備改修に伴う、アスベスト含有材への開口などの小規模改修工事は本仕様書に準じて行うものとする。  
2 アスベスト処理を所管する行政庁の指導がある場合は、それによるものとし、監督員に報告し協議する。  
3 この工事においては、図面及び特記仕様に記載されていない事項は、国土交通省大臣官房官庁営繕部監修 公共建築改修工事標準仕様書（建築工事編）（令和4年版）（以下「改修標仕」という）及び「建築物等の解体等に係る石綿ばく露防止及び石綿飛散漏えい防止対策徹底マニュアル」（令和3年3月 厚生労働省・環境省）による。

2アスベスト含有分析  
調査

分析によるアスベスト含有建材の調査 [9.1.1]  
・ 行う（下表による）

| 材 料 名 | 調査方法（1材料あたりの試料数：3サンプル） |
|-------|------------------------|
|       | ※ 定性分析 ・ 定量分析          |
|       | ※ 定性分析 ・ 定量分析          |
|       | ※ 定性分析 ・ 定量分析          |
|       | ※ 定性分析 ・ 定量分析          |

採取箇所 ※ 図示  
分析対象  
※ アスベスト 6 種類（アモサイト、クリソタイル、クロシドライト、アクチノライト、アンスフィライト、トレモライト）  
調査方法・分析方法  
※ JIS A 1481 規格群（1481-1,2,3,4）「建材製品中のアスベスト含有率測定方法」に準拠する。  
分析結果については、監督員に提出すること。

3アスベスト粉じん  
濃度測定

アスベスト粉じん濃度測定 [9.1.1]  
・ 行う（測定名称及び測定点は下表による）

| 測定箇所 ※ 図示 |        |        | 測定名称  | 測定時期                | 測定場所                    | 測定点数<br>（各処理作業室ごと） | 備考         |
|-----------|--------|--------|-------|---------------------|-------------------------|--------------------|------------|
| レハ' #1    | レハ' #2 | レハ' #3 |       |                     |                         |                    |            |
| ○         | ○      | ・      | 測定 1  | 処理作業前               | 処理作業室内                  | ※各2点 ・ 各3点         |            |
| ○         | ○      | ・      | 測定 2  |                     | 施工区画周辺又は敷地境界            | 4方向各1点             |            |
| ・         | ・      | ・      | 測定 3  | 処理作業中               | 処理作業室内                  | 各2点                |            |
| ○         | ・      | ・      | 測定 4  |                     | セキュリティゾーン入口             | 各1点                | 空気の流れを確認   |
| ○         | ・      | ・      | 測定 5  |                     | 負圧・除じん装置の排出口（処理作業室外の場合） | 各1点                | 除じん装置の性能確認 |
| ○         | ○      | ・      | 測定 6  |                     | 施工区画周辺又は敷地境界            | 4方向各1点             |            |
| ○         | ○      | ・      | 測定 7  |                     | 処理作業室内                  | 各2点（レハ' #3は1点）     |            |
| ○         | ○      | ・      | 測定 8  | 処理作業後<br>（隔離シート除去前） | 施工区画周辺又は敷地境界            | 4方向各1点             |            |
| ・         | ・      | ・      | 測定 9  |                     | 処理作業室内                  | 各2点（レハ' #3は1点）     |            |
| ・         | ・      | ・      | 測定 10 |                     | 施工区画周辺又は敷地境界            | 4方向各1点             |            |

  
アスベスト粉じん濃度測定方法  
アスベスト粉じん濃度測定は「JIS K 3850-1:2006 空気中の繊維状粒子測定方法－第1部：光学顕微鏡法及び走査電子顕微鏡法」の「6.2 位相差・分散顕微鏡法」による。  
測定機関は、都道府県労働局に登録されている作業環境測定機関とする。

|           | 測定 3                                        | 測定 1,2,4,6,7,8,9,10 | 測定 5     |
|-----------|---------------------------------------------|---------------------|----------|
| 計数機器      | 位相差・分散顕微鏡                                   |                     |          |
| ノズルノズルの直径 | 25 mm                                       |                     | 47 mm    |
| 試料の吸引流量   | 1 l/min                                     | 5 l/min             | 10 l/min |
| 試料の吸引時間   | 5 min                                       | 120 min             | 240 min  |
| 試料の透明化    | アセトントリアセチレン法又は、シュウ酸ジエチル法                    |                     |          |
| 計数条件      | 総アスベスト繊維数 200 本又は視野数 50 視野                  |                     |          |
| 計数アスベスト   | 直径（幅） 3μm 未満、長さ 5μm 以上、長さ と直径比 3:1 以上の繊維状物質 |                     |          |
| 定量限界      | 50 f/l                                      | 0.5 f/l             | 0.3 f/l  |

報告書の作成（記録する項目）  
ア 測定結果  
イ 測定時間  
ウ 測定位置（測定高さとともに図面上に記載）  
エ サンプリング条件（メンブレンフィルタ直径、吸引時間、吸引空気量）  
オ マウンティング方法  
カ 顕微鏡視野面積、計数視野数  
キ 測定時（各測定場所ごと）の天候、温度、湿度、外気の風速及び風向  
ク 周辺地形や捕集時の状況を撮影した写真

47x7x1含有吹き付け材の撤去（レベル1）

アスベスト含有吹き付け材の除去 [9.1.3]  
・ 行う 除去方法は9.1.3による他、除去の部位・内容に応じた除去は専門工事業者の仕様とする。  
  
除去物及び汚染物質等  
処理方法  
※密封処理（二重袋梱包）  
隔離養生に用いたシート、使用した使い捨て保護衣、高性能真空掃除機フィルタ、粉じん機フィルタについても密封処理を行う。  
・セメント固化  
処理を行う吹き付けアスベストの仕様

| 材 料 名 | 厚さ（mm） | 処 理 を 行 う 範 囲 |
|-------|--------|---------------|
|       |        | ※ 図示 ・        |
|       |        |               |
|       |        |               |

57x7x1含有保温材等の撤去（レベル2）

アスベスト含有保温材の除去 [9.1.4]  
・ 行う  
作業上の隔離  
・ 行う  
・ 行わない  
処理を行う保温材等アスベストの仕様

| 材 料 名 | 厚さ（mm） | 処 理 を 行 う 範 囲 |
|-------|--------|---------------|
|       |        | ※ 図示 ・        |
|       |        |               |
|       |        |               |

67x7x1含有成形板類の撤去（レベル3）

1 アスベスト含有成形板の除去 [9.1.5]  
・ 行う  
処理を行うアスベスト成形板の仕様等

| 材 料 名（製品名） | 含有するアスベストの種類 | 処 理 を 行 う 範 囲 |
|------------|--------------|---------------|
| ・          |              | ※ 図示 ・        |
| ・          |              | ※ 図示 ・        |
|            |              | ※ 図示 ・        |
|            |              | ※ 図示 ・        |

  
2 非石綿部での切断による除去  
・ 行う  
処理を行うアスベスト含有物の仕様等

| 材 料 名                   | 含有するアスベストの種類 | 処 理 を 行 う 範 囲 |
|-------------------------|--------------|---------------|
| ・設備機器ダクト接合部（石綿含有パッキン組込） |              | ※ 図示 ・撤去範囲すべて |
| ・石綿含有保温材付配管             |              | ※ 図示 ・撤去範囲すべて |
| ・石綿含有配管フランジパッキン         |              | ※ 図示 ・撤去範囲すべて |
|                         |              | ※ 図示 ・撤去範囲すべて |

※なお、石綿含有保温材付配管については、飛散のおそれ를考慮し、一部レベル2の対応を図るものとする。  
  
＜参考＞石綿使用有無の事前調査フロー

2025.12

摘 要

設計年月日

株式会社金子設計

事務所登録  
管理建築士

一級建築士事務所  
一級建築士

埼玉県知事登録（11）第577号  
第333287号  
木村 邦 房

総 括  
設計  
製 図  
縮 尺

図 面 番 号

A1:S=N.S  
A3:S=N.S

工 事 名 称


図 名

図 面 番 号

狭山市立中央中学校外2校体育館空調設備等整備工事  
（柏原中学校）

電気設備工事特記仕様書（2）

E－O 2

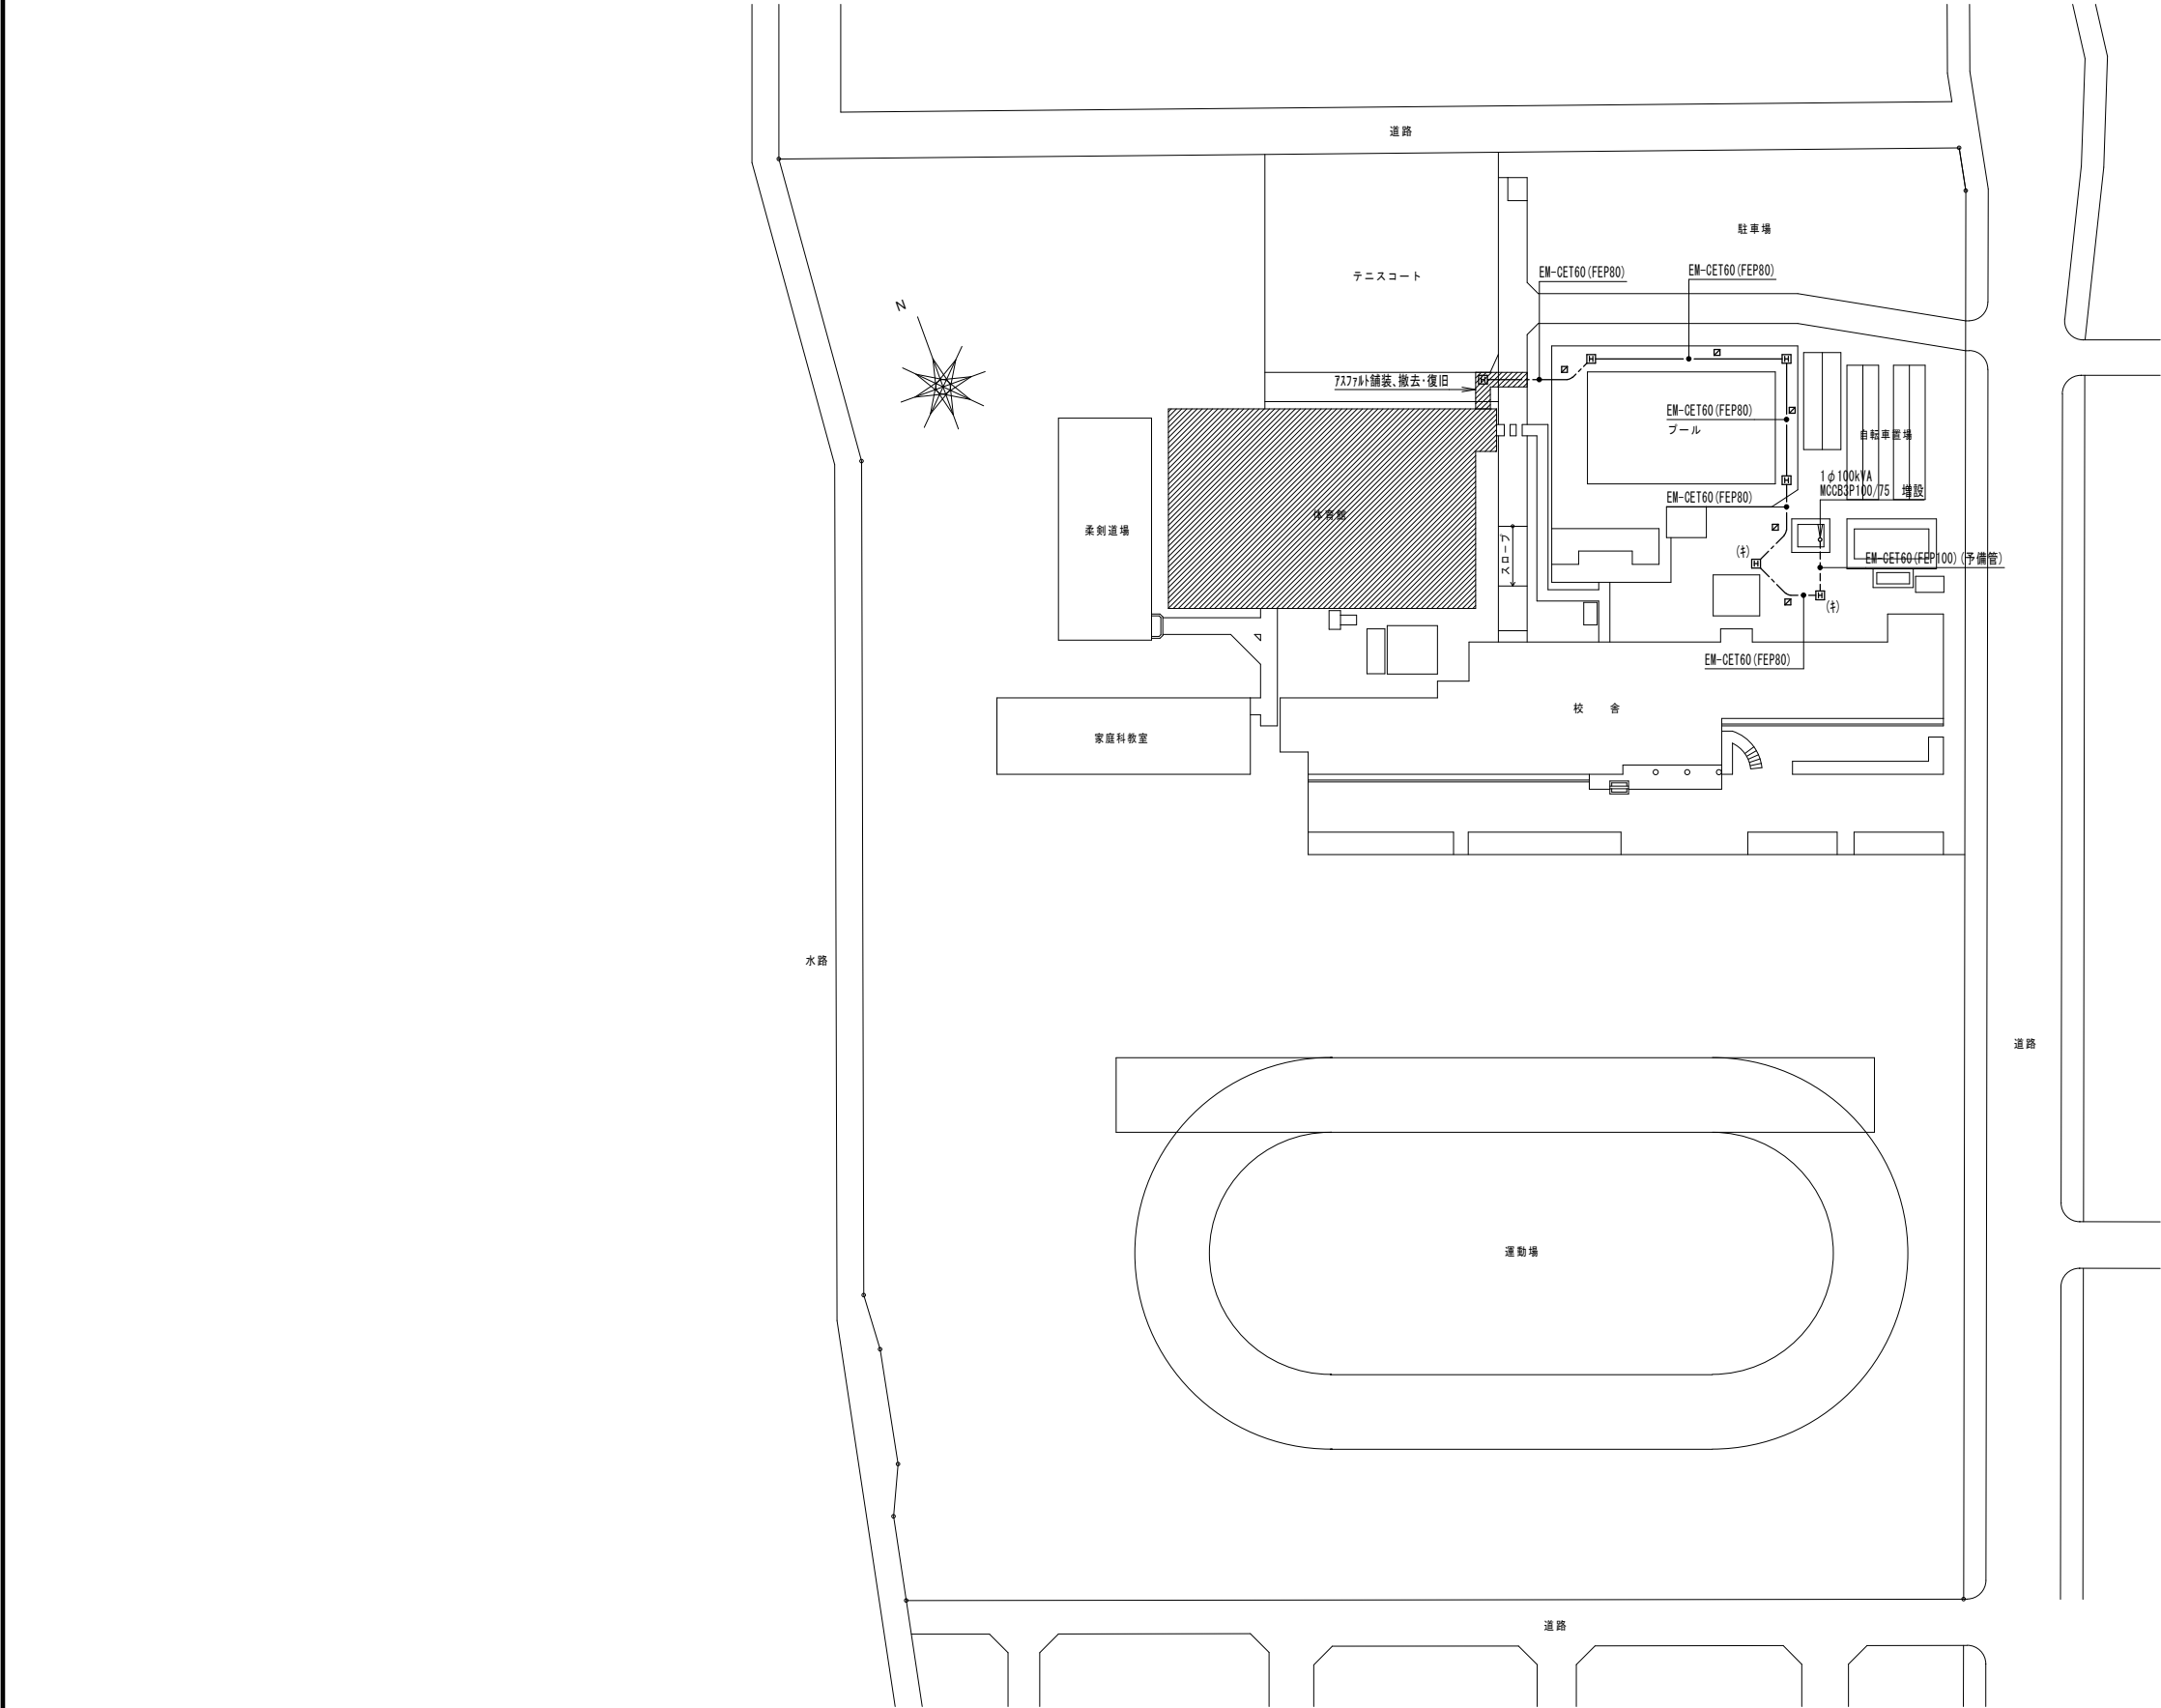

配置図 S=N.S

- ◆ 凡 例
- 新設ハンドホール H1-6,R2K-60

□ (+)


既存ハンドホールを示す

□

地中埋設標を示す
- ◆ 凡 例
- ////


工事対象建物を示す

| 摘 要 | 設計年月日 | 株式会社金子設計       | 総括                                 | 設計     | 製図                                        | 縮尺                        | 工事名称                                | 図名    | 図面番号 |
|-----|-------|----------------|------------------------------------|--------|-------------------------------------------|---------------------------|-------------------------------------|-------|------|
|     |       | 事務所登録<br>管理建築士 | 埼玉県知事登録(11)第577号<br>一級建築士 第333287号 | 木村 邦 房 | <div>埼玉</div> <div>埼玉</div> <div>埼玉</div> | A1:S=1/500<br>A3:S=1/1000 | 狭山市立中央中学校外2校体育館空調設備等整備工事<br>(柏原中学校) | 屋外配管図 | E-03 |

 


|     |           |                                                              |                                                                                       |                                                                                       |                                                                                       |                      |                                     |      |         |
|-----|-----------|--------------------------------------------------------------|---------------------------------------------------------------------------------------|---------------------------------------------------------------------------------------|---------------------------------------------------------------------------------------|----------------------|-------------------------------------|------|---------|
| 摘 要 | 設 計 年 月 日 | 株 式 会 社 金 子 設 計                                              | 總 括                                                                                   | 設 計                                                                                   | 製 図                                                                                   | 縮 尺                  | 工 事 名 称                             | 図 名  | 図 面 番 号 |
|     |           | 事務所登録 一級建築士事務所 埼玉県知事登録(11)第577号<br>管理建築士 一級建築士 第333287号 木村邦男 |  |  |  | A1:S=N.S<br>A3:S=N.S | 狭山市立中央中学校外2校体育館空調設備等整備工事<br>(柏原中学校) | 盤結線図 | E-04    |

| 壁二次側配線表          |               |      |       |
|------------------|---------------|------|-------|
| 行先               | 配線            | 配管   | 機器接続部 |
| 体空L-1～空調室外機GHP-1 | EM-CE5.5sq-3C | G36  | F338  |
| 体空L-1～空調室内機GHP-2 | EM-CE5.5sq-3C | G36  | F338  |
| 体空L-1～空調室内機GHP-3 | EM-CE5.5sq-3C | G36  | F338  |
| 体空L-1～空調室内機(1)   | EM-CE2.0-3C   | 上記管内 |       |
| 体空L-1～空調室内機(2)   | EM-CE2.0-3C   | 上記管内 |       |
| 体空L-1～空調室内機(3)   | EM-CE2.0-3C   | 上記管内 |       |
|                  |               |      |       |

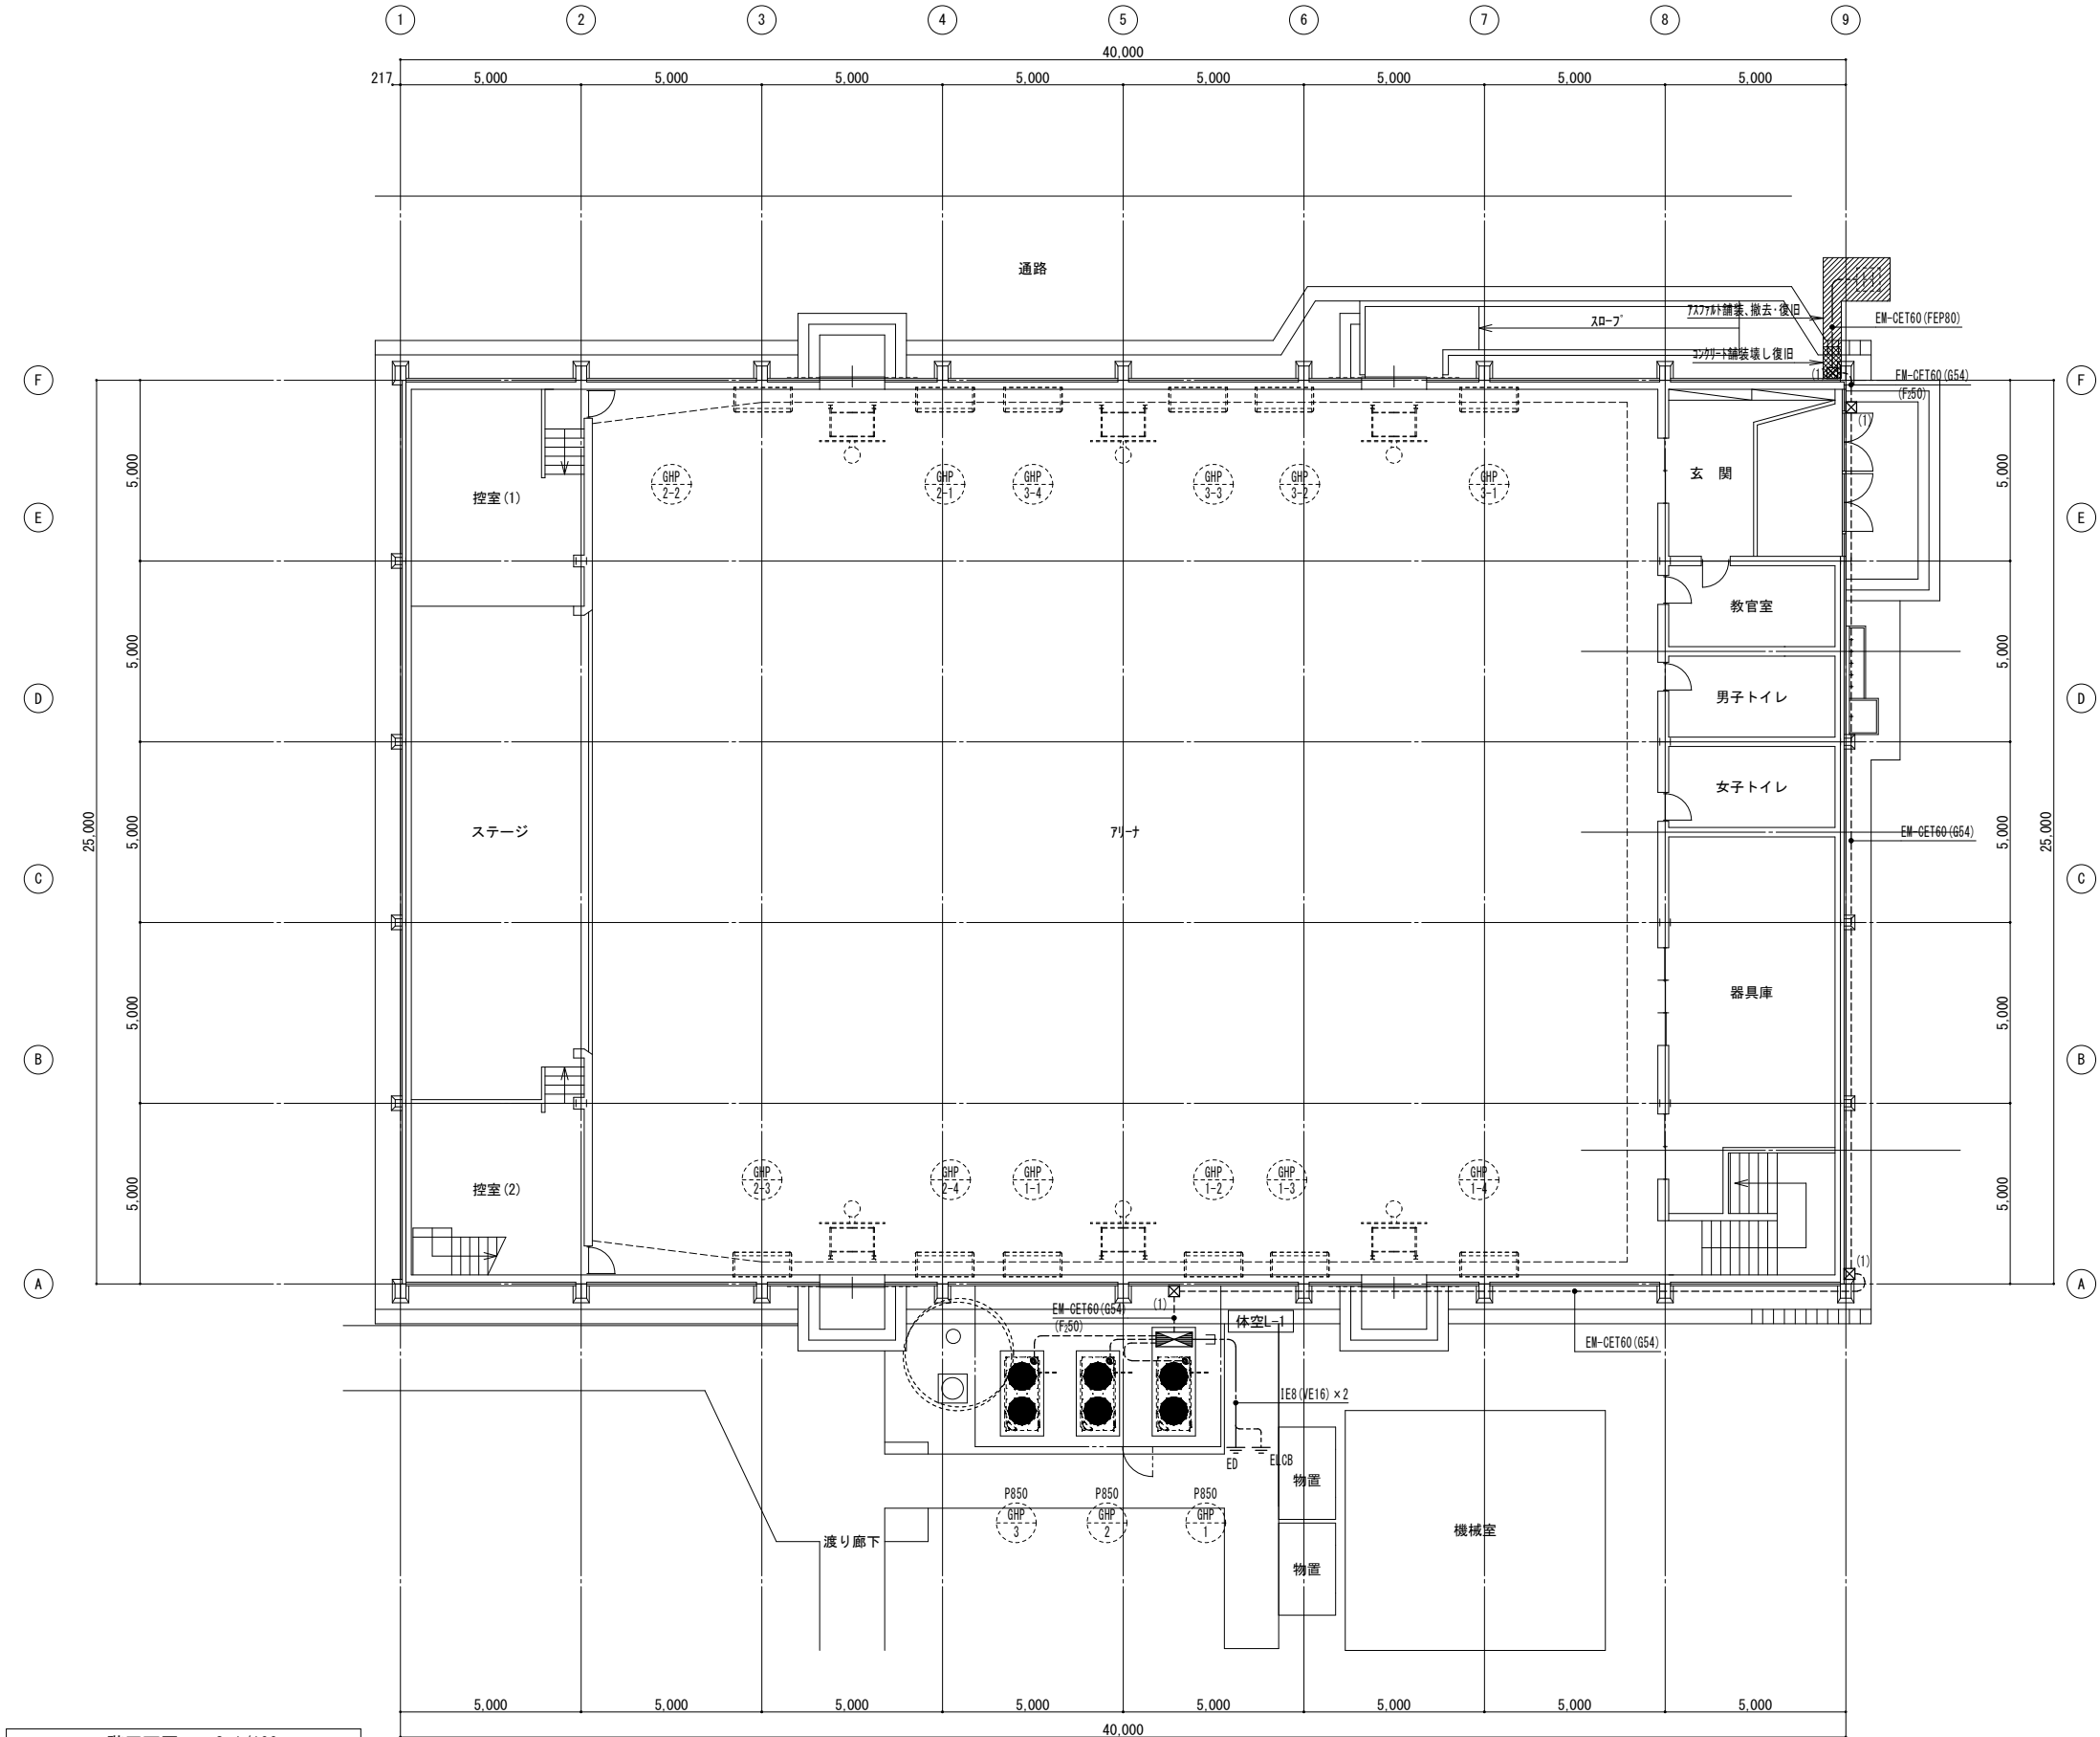

| 凡例 |                      |
|----|----------------------|
|    | 電灯動力盤                |
|    | PB300×300×300 SUS,WP |

| 摘要 | 設計年月日 | 株式会社金子設計                                                     | 総括設計製図縮尺                     | 工事名称                                | 図名           | 図面番号 |
|----|-------|--------------------------------------------------------------|------------------------------|-------------------------------------|--------------|------|
|    |       | 事務所登録 一級建築士事務所 埼玉県知事登録(11)第577号<br>管理建築士 一級建築士 第333287号 木村邦房 | <br>A1:S=1/100<br>A3:S=1/200 | 狭山市立中央中学校外2校体育館空調設備等整備工事<br>(柏原中学校) | 空調電源設備 1階平面図 | E-05 |

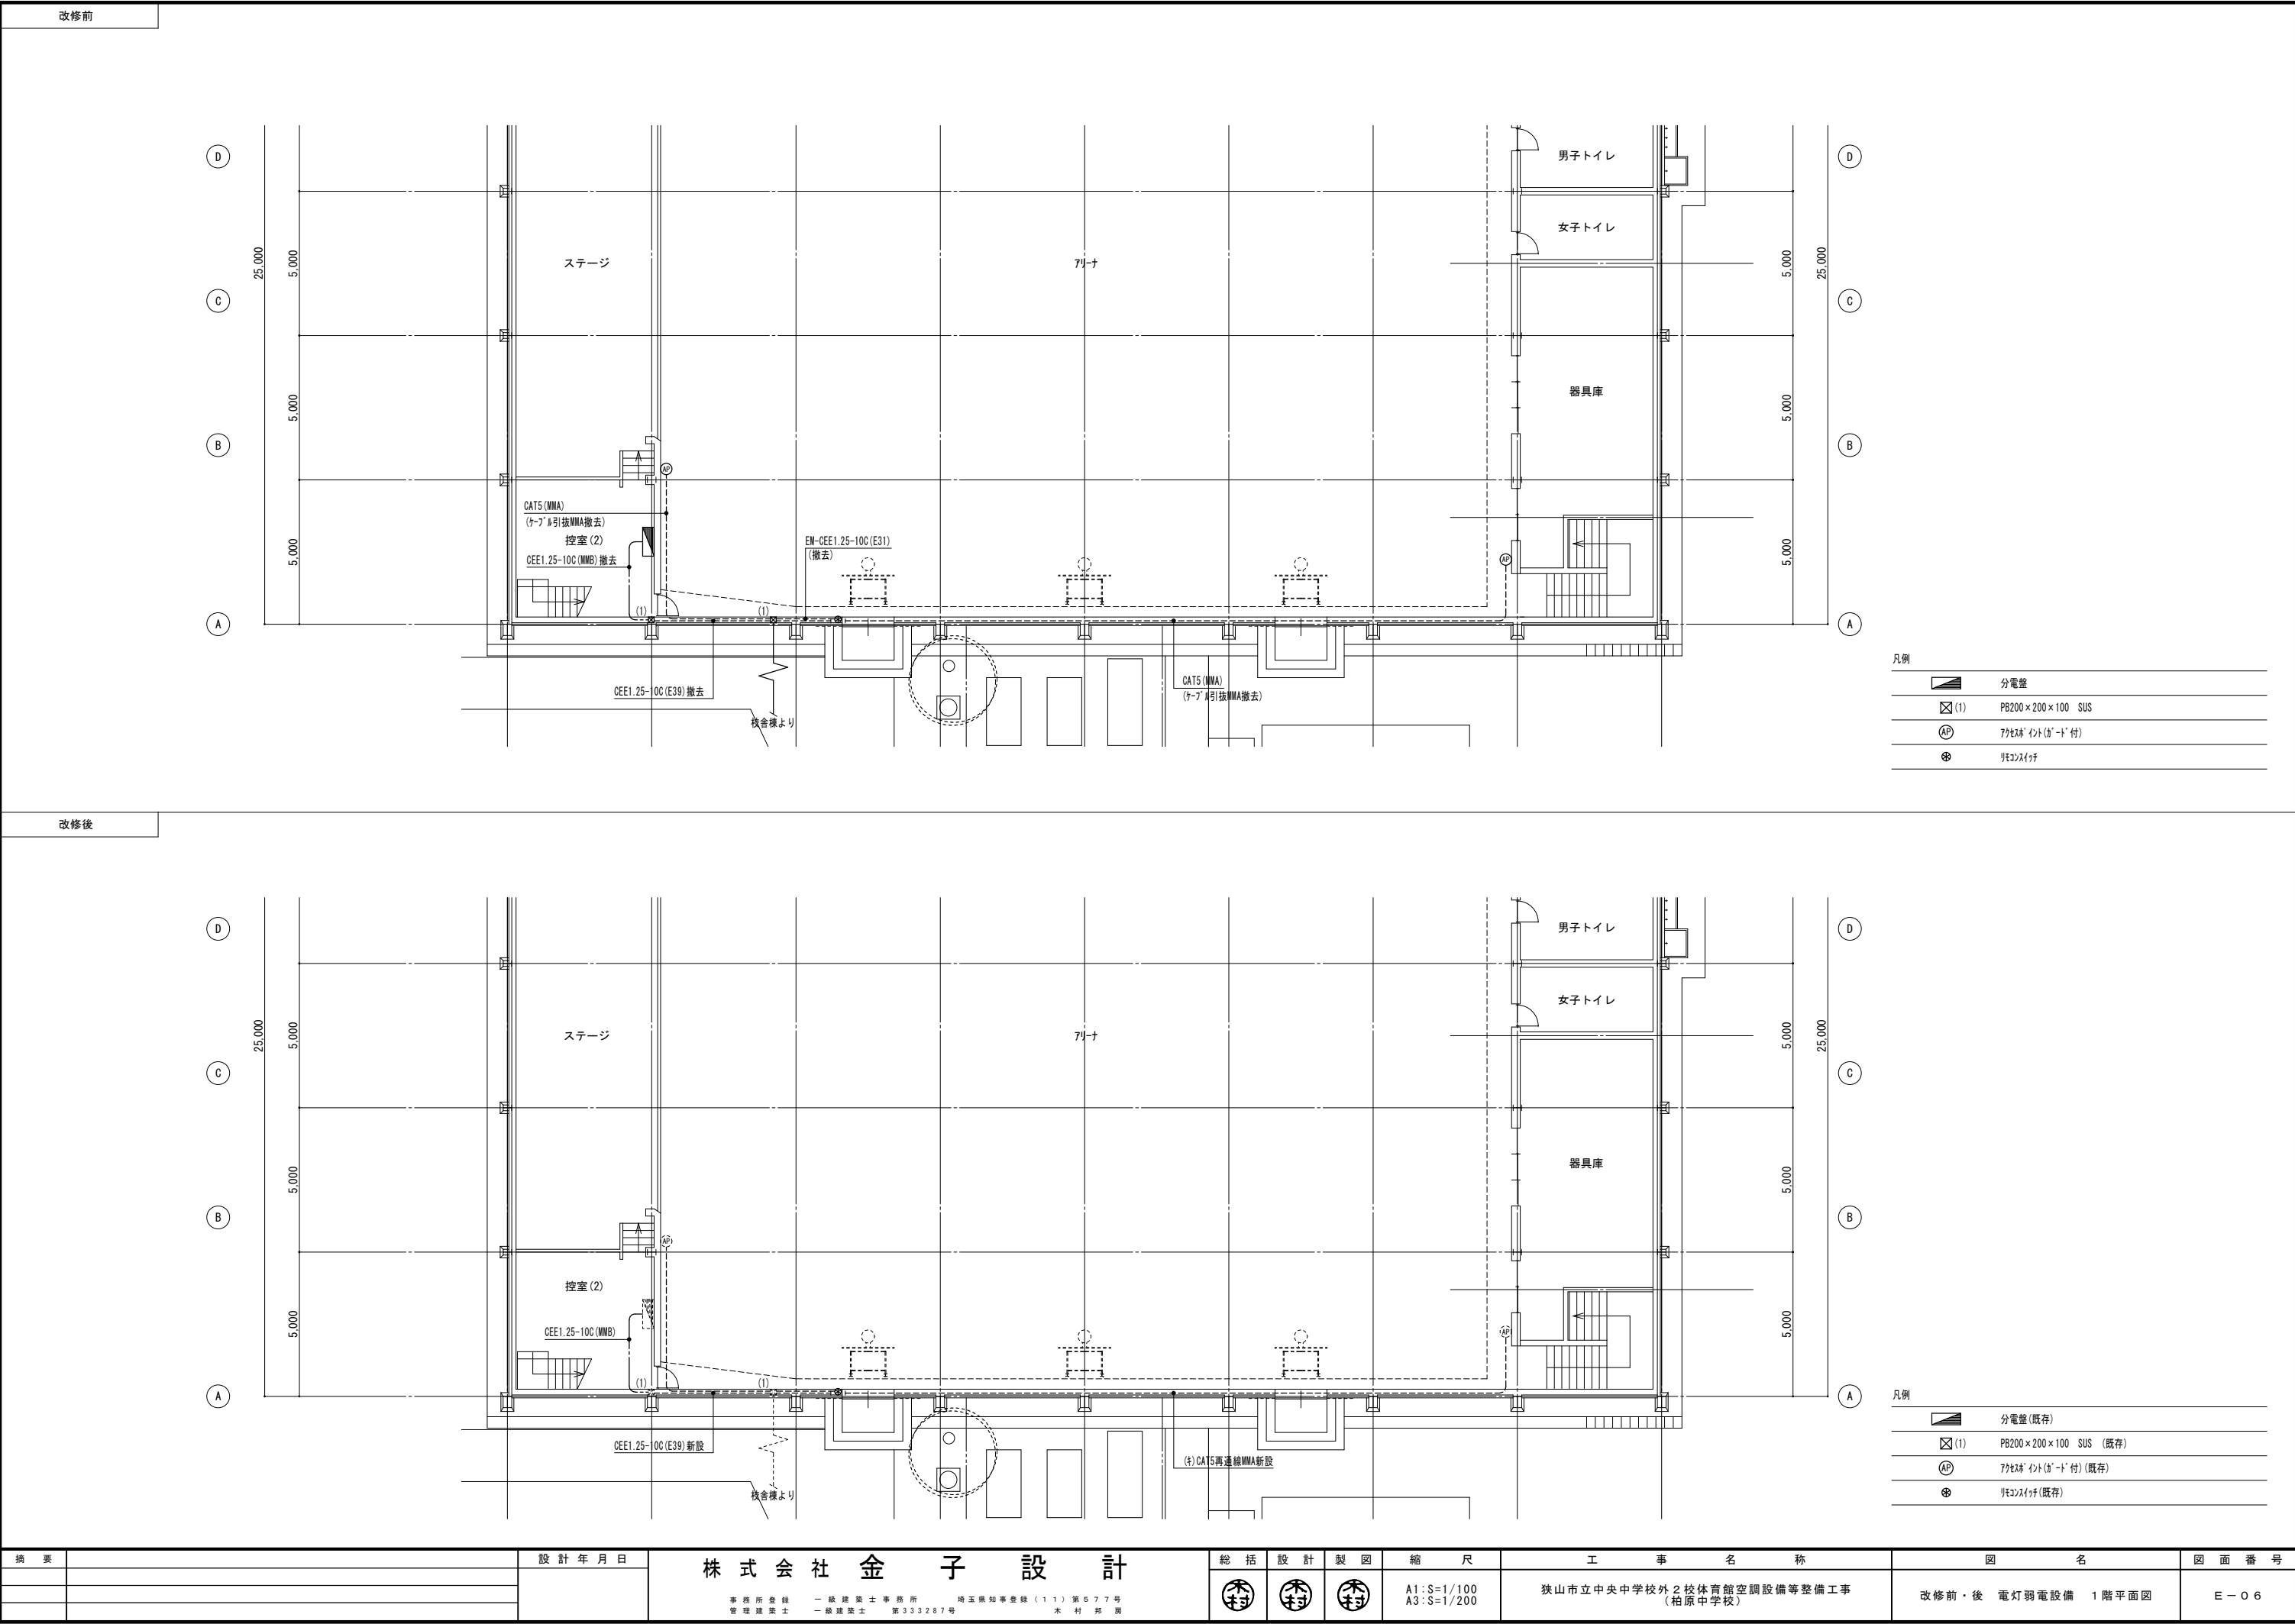

| 1                                                   | Ⅰ 工事概要   | |
|---|
| 2                                                   | 1 工事名称 狭山市立中央中学校外2校体育館空調設備等整備工事（柏原中学校）   | |
| 3                                                   | 2 工事場所 狭山市柏原2520-11   | |
| 3                                                   | 3 工期 契 約 日 から 令和 年 月 日   | |
|                                                     | 現場施工期間 施策特記仕様書による   | |
| 4                                                   | 建物概要   | |
|                                                     | <table><tr><th>建 物 名 称</th><th>構 造</th><th>階 数</th><th>延面積<br/>(㎡)</th><th>消防法施行<br/>令別表第一</th><th>備 考</th></tr><tr><td>①</td><td rowspan="5">体育館</td><td rowspan="5">S造</td><td rowspan="5">地上2階建</td><td rowspan="5">1,245</td><td rowspan="5"></td></tr><tr><td>②</td></tr><tr><td>③</td></tr><tr><td>④</td></tr><tr><td>⑤</td></tr></table>   |     |   |                |     |     |  | 建 物 名 称         | 構 造     | 階 数 | 延面積<br>(㎡) | 消防法施行<br>令別表第一 | 備 考 | ① | 体育館 | S造 | 地上2階建 | 1,245 |   | ②  | ③             | ④   | ⑤ | |
| 建 物 名 称                                             | 構 造   | 階 数 | 延面積<br>(㎡)   | 消防法施行<br>令別表第一 | 備 考 | |
| ①                                                   | 体育館   | S造  | 地上2階建   | 1,245          | |
| ②                                                   | |
| ③                                                   | |
| ④                                                   | |
| ⑤                                                   | |
| 5                                                   | 工事種目（●印を付いたものを適用する。）   | |
|                                                     | <table><tr><th rowspan="2">建物別及び屋外<br/>工事種目</th><th colspan="6">工 事 種 別</th></tr><tr><th>①</th><th>②</th><th>③</th><th>④</th><th>⑤</th><th>屋外</th></tr><tr><td>● 空 気 調 和 設 備</td><td>一 式</td><td></td><td></td><td></td><td></td><td></td></tr><tr><td>○ 換 気 設 備</td><td></td><td></td><td></td><td></td><td></td><td></td></tr><tr><td>○ 排 煙 設 備</td><td></td><td></td><td></td><td></td><td></td><td></td></tr><tr><td>● 自 動 制 御 設 備</td><td>一 式</td><td></td><td></td><td></td><td></td><td></td></tr><tr><td>○ 衛 生 器 具 設 備</td><td></td><td></td><td></td><td></td><td></td><td></td></tr><tr><td>○ 給 水 設 備</td><td></td><td></td><td></td><td></td><td></td><td></td></tr><tr><td>○ 排 水 設 備</td><td></td><td></td><td></td><td></td><td></td><td></td></tr><tr><td>○ 給 湯 設 備</td><td></td><td></td><td></td><td></td><td></td><td></td></tr><tr><td>○ 消 火 設 備</td><td></td><td></td><td></td><td></td><td></td><td></td></tr><tr><td>○ 厨 房 機 器 設 備</td><td></td><td></td><td></td><td></td><td></td><td></td></tr><tr><td>● ガ ス 設 備</td><td></td><td></td><td></td><td></td><td></td><td>一 式</td></tr><tr><td></td><td></td><td></td><td></td><td></td><td></td><td></td></tr><tr><td></td><td></td><td></td><td></td><td></td><td></td><td></td></tr></table> |     |   |                |     |     |  | 建物別及び屋外<br>工事種目 | 工 事 種 別 |     |            |                |     |   | ①   | ②  | ③     | ④     | ⑤ | 屋外 | ● 空 気 調 和 設 備 | 一 式 |   |  |  |  |  | ○ 換 気 設 備 |  |  |  |  |  |  | ○ 排 煙 設 備 |  |  |  |  |  |  | ● 自 動 制 御 設 備 | 一 式 |  |  |  |  |  | ○ 衛 生 器 具 設 備 |  |  |  |  |  |  | ○ 給 水 設 備 |  |  |  |  |  |  | ○ 排 水 設 備 |  |  |  |  |  |  | ○ 給 湯 設 備 |  |  |  |  |  |  | ○ 消 火 設 備 |  |  |  |  |  |  | ○ 厨 房 機 器 設 備 |  |  |  |  |  |  | ● ガ ス 設 備 |  |  |  |  |  | 一 式 |  |  |  |  |  |  |  |  |  |  |  |  |  |  |
| 建物別及び屋外<br>工事種目                                     | 工 事 種 別   | |
|                                                     | ①   | ②   | ③   | ④              | ⑤   | 屋外  | |
| ● 空 気 調 和 設 備                                       | 一 式   | |
| ○ 換 気 設 備                                           | |
| ○ 排 煙 設 備                                           | |
| ● 自 動 制 御 設 備                                       | 一 式   | |
| ○ 衛 生 器 具 設 備                                       | |
| ○ 給 水 設 備                                           | |
| ○ 排 水 設 備                                           | |
| ○ 給 湯 設 備                                           | |
| ○ 消 火 設 備                                           | |
| ○ 厨 房 機 器 設 備                                       | |
| ● ガ ス 設 備                                           |   |     |   |                |     | 一 式 | |
| |
| |
| 6                                                   | 指定部分 施策特記仕様書による   | |
| 7                                                   | 主任技術者又は監理技術者の専任期間 施策特記仕様書による   | |
| 8                                                   | 工事範囲 図示のとおり   | |
| 9                                                   | 機械設備工事概要<br>体育館アリーナにGHP個別分散空調の新設   | |
| 10                                                  | 同時期発注の関連工事<br>・ 建築工事 ・ 電気設備工事   | |
| Ⅱ 工事仕様                                              | |
| 1                                                   | 共通仕様   | |
|                                                     | <p>（1）この工事は特記仕様書、図面によるほか、埼玉県機械設備工事特別共通仕様書（以下「特別共通仕様書」という。）、国土交通省大臣官庁官庁営繕部監修公共建築工事標準仕様書（機械設備工事編）、公共建築改修工事標準仕様書（機械設備工事編）、公共建築設備工事標準図（機械設備工事編）（以下「標準仕様書等」という。）及び監督員の指示に従い施工する。</p> <p>なお、県営住宅の場合は、公共住宅建設工事共通仕様書、機材の品質・性能基準を最優先とする。</p> <p>（2）電気設備工事及び建築工事を本工事に含む場合は、それぞれの特別共通仕様書及び標準仕様書等を適用する。</p> <p>（3）法令・基準・仕様書等は、原則として施工時において最新のものを適用する。</p>   | |
| 2                                                   | 特記仕様   | |
|                                                     | <p>（1）章は●印の付いたもの、項目は番号に○印の付いたものを適用する。</p> <p>（2）特記事項のうち選択する事項は、○印の付いたものがなければ、※印を適用し、・印のものは適用しない。<br/>○印と※印の付いた場合は、共に適用する。</p>   | |
| 章                                                   | 項 目   |     | 特 記 事 項   | |
| ●<br>一<br>般<br>共<br>通<br>事<br>項<br>特<br>記<br>事<br>項 | ① 機 材 等   |     | 本工事に使用する設備機材等は、設計図書に規定するもの又は、これらと同等のものとする。なお、資材名、製造所名及び発注先を記載した報告書を監督員に提出する。使用機材等については、7A71スト含有の有無を確認し、7A71ストを含む機材は、使用しないこと。「国等による環境物品等の調達の推進に関する法律」（グリーン購入法）に規定される特定調達品目に該当する機材は、その判断基準、配慮事項を満たすこと。調達する工事材料は、埼玉県産とするよう努めるものとする。   | |
|                                                     | ② 電気保安技術者   |     | ・ 置く ※置かない   | |
|                                                     | ③ 施工条件   |     | 施工時間<br>※行政機関の休日にに関する法律（S63第91号）に定める行政機関の休日以外。<br>・ 上記以外の時間に施工する場合は事前に監督員と協議すること。   | |
|                                                     | 4 技能士の適用   |     | ・ 配管施工（配管工事） ・ 建築板金施工（風道制作及び取付け）<br>・ 熱絶縁施工（保温工事） ・ 冷凍空調調機器施工（冷凍空調機器の据付け）   | |
|                                                     | ⑤ 機材の検査及び試験、施工の検査及び試験   |     | 検査及び試験を行うべき機材等は、標準仕様書及び特別仕様書によるほか下記による。※取用に供する設備機器の据付け及び取付け完了後、水質試験を行う。水質試験は、水道法による「水質基準に関する省令」に基づく化学的、物理的及び生物化学的試験とし、公立の保健所、試験所又は認定の試験所（事前に監督員の承諾を得る）に依頼して行うものとし、その結果は、監督員に提出するものとする。ただし、検査項目は①一般細菌、②大腸菌、③亜硝酸態窒素、④硝酸態窒素及び亜硝酸態窒素、⑤塩化物イオン、⑥有機物、⑦pH値、⑧味、⑨臭気、⑩色度、⑪濁度および⑫残留塩素の12項目とする。<br>※雨水利用システム及び排水再利用システムを設置したときは、工事完成後定期的な使用状態に入った後速やかに（概ね3ヶ月以内）流入水・処理水の水質試験を行う。<br>試験は上記の取用に供する場合の方法に従うものとする。<br>ただし、検査項目は残留塩素、pH値、臭気、外観、大腸菌、濁度、BOD、CODとする。 | |
|                                                     | ⑥ 監督員事務所   |     | 本工事で ・ 設ける（規模 ） ※設けない   | |
|                                                     | ⑦ 官公署その他への届出手続等   |     | 工事の着手、施工、完成に当り、関係官公署などへの必要な届出手続等は受注者が代行し遅滞なく行う。   | |
|                                                     | ⑧ 工事用電力・水等   |     | 本工事に必要な工事用電力及びび水などの費用は、すべて受注者の負担とする。   | |
|                                                     | ⑨ 工事用仮設物   |     | すべて受注者の負担とし、構内につくることが ※できる ・ できない   | |
|                                                     | ⑩ 足場・さんばし類   |     | ※別契約の関連工事の受注者が定着したものは無償で使用できる。 ○本工事とする   | |
| 摘 要                                                 |   |     | 設 計   | |

| 項目                   | 特記事項   |
|----------------------|---|
| ⑪ 建設発生土の処理           | 埋め戻し後の建設残土は、※監督員が指示する構内の場所に敷きならす。<br>・構外搬出適切処理する。<br>○減圧ガスの規程による。   |
| ⑫ 埋め戻し土・盛土           | ※根切土の中の良質土（但しコンクリート管以外の管の周囲は山砂の類） ○山砂の類   |
| 13 再生砂、再生砕石、再生アスコン使用 | ※再生砂などは使用できない。<br>・監督員の承諾を得て、再生砂などを表層を除く箇所に使用できる。<br>再生砂の使用に先立ち、1購入あたり1検体の六価クロム溶出試験を行い土壌の汚染に係る環境基準に適合することを確認すること。                                                             |
| ⑭ 発生材の処理等            | ※引渡しを要するもの以外は構外に搬出し、適切処理する。<br>(構外搬出処理費は ※本工事・別途)<br>(1) 引渡しを要するもの( )<br>(2) 買取処分をするもの( )<br>(3) 再生資源化を図るもの(・硬質塩化ビニル管・ )<br>(4) 特別管理産業廃棄物( )<br>※処理に先立ち計画書を提出し、処理後は調査を提出すること。 |
| ⑮ 容量等の表示             | (1) 機器等の能力、容量等は表示された数値以上とする。<br>(2) 電動機出力、燃料消費量及び圧力損失は、原則として表示された数値以下とする。   |
| ⑯ 配 管                | (1) 地中埋設配管(排水管を除く)<br>1) 地中埋設管(コンクリート製) ※要(図示の箇所) ・不要<br>2) 地中埋設紙(キャットアイ) ※要(舗装部の分岐、曲部) ・不要<br>3) 埋設表示テープ(2倍折込み) ※要 ・不要                                                       |
| ⑰ 耐震施工               | 設備機器の固定等は、「建築設備耐震設計・施工指針 2014年版」(独立行政法人建築研究所監修)を参考とする。<br>ただし、設計用地震力(水平及び鉛直)は次の設計用水平地震度 $K_H$ 及び設計用鉛直地震度 $K_V$ ( $K_H/2$ )を用いて計算する。<br>設計用水平地震力と設計用鉛直地震力は同時に作用するものとする。        |

設計用水平地震度

| 設置場所          | 耐震安全性の分類 |       |        |       |
|---------------|----------|-------|--------|-------|
|               | ・特定の施設   |       | ・一般の施設 |       |
|               | 重要機器     | 一般機器  | 重要機器   | 一般機器  |
| 上層階<br>屋上及び塔屋 | 2.0      | 1.5   | 1.5    | 1.0   |
|               | (2.0)    | (2.0) | (2.0)  | (1.5) |
|               | <2.0>    | <1.5> | <1.5>  | 1.0   |
| 中間階           | 1.5      | 1.0   | 1.0    | 0.6   |
|               | (1.5)    | (1.5) | (1.5)  | (1.0) |
|               | <1.5>    | <1.0> | <1.0>  | <0.6> |
| 1階及び地下階       | 1.0      | 0.6   | 0.6    | 0.4   |
|               | (1.0)    | (1.0) | (1.0)  | (0.6) |
|               | <1.5>    | <1.0> | <1.0>  | <0.6> |

(注) ( ) 内の数値は防振支持の機器の場合に適用する。  
< > 内の数値は水槽類に適用する。  
※上層階とは2～6階建の場合は最上階、7～9階建の場合は最上2階、  
10～12階建の場合は上層3階、13階建以上の場合は上層4階  
中間階とは地下階、1階を除く各階で上層階に該当しないもの（平屋建の場合は無し）  
重要機器は次のものを示す。  
給水装置 排水装置 換気機器 空調機器 熱源機器  
防災設備 監視制御設備 危険物貯蔵装置  
火を使用する設備 避難経路上に設置する機器

17-1

あと施工アンカー

機器・配管等の据付けにおけるあと施工アンカーの使用については、監督員の承諾を受けるものとする。  
重量100kgを超える機器の耐震支持については、耐震計算書を添付し、アンカーボルトを選定すること。  
施工は、(一社)日本建築あと施工アンカー協会の資格を有するもの、又は十分な技能及び経験を有した者が行うこと。  
金属拡張系アンカーの場合は、所定の穿孔深さ、拡張の完了がわかる記録を添付すること。  
接着系アンカーの場合は、所定の穿孔深さ、清掃状況、マーキング、カプセル挿入、埋込みの完了が分かる記録を添付すること。  
(原則として、接着系アンカーは吊り支持に使用しないものとする。)  
あと施工アンカーの試験は、アンカーの種類毎に1か所引張試験を実施すること。

18

防露保温工事

標準仕様書第2編によるほか下記による。

| 空気調和設備工事の保温の種別                                                 |                                                         |          |
|----------------------------------------------------------------|---------------------------------------------------------|----------|
| 区 分                                                            | 施 工 箇 所                                                 | 保 温 種 別  |
| ド レ ン 管                                                        | 屋内露出(一般居室、廊下)                                           | A1・(ハ)・Ⅶ |
|                                                                | 機械室、書庫、倉庫                                               | B・(ハ)・Ⅶ  |
|                                                                | 天井内、P S 内及び空腔壁中                                         | C2・(ロ)・Ⅶ |
|                                                                | 浴室、厨房等の多湿箇所<br>(厨房の天井内は含まない。)                           | E3・(ハ)・Ⅶ |
|                                                                | 蒸 気 管                                                   |          |
| 蒸 気 管                                                          | 屋内露出(一般居室、廊下)                                           | A1・(イ)・Ⅱ |
|                                                                | 機械室、書庫、倉庫                                               | B・(イ)・Ⅱ  |
|                                                                | 天井内、P S 内及び空腔壁中                                         | C2・(イ)・Ⅱ |
|                                                                | 床下、暗渠内(ビツ内、共同溝を含む。)                                     | D・(イ)・Ⅱ  |
|                                                                | 屋外露出(バルコニー、開放廊下を含む。)<br>及び浴室、厨房等の多湿箇所<br>(厨房の天井内は含まない。) | E3・(イ)・Ⅱ |
| 冷 水 ・ 冷 温 水 管<br>(膨張管、空気抜き管、<br>膨張タンクからパイ<br>プ等への補給<br>水管を含む。) | 屋内露出(一般居室、廊下)                                           | A1・(ハ)・Ⅲ |
|                                                                | 機械室、書庫、倉庫                                               | B・(ハ)・Ⅲ  |
|                                                                | 天井内、P S 内及び空腔壁中                                         | C1・(ロ)・Ⅲ |
|                                                                | 床下、暗渠内(ビツ内、共同溝を含む。)                                     | D・(ハ)・Ⅲ  |
|                                                                | 屋外露出(バルコニー、開放廊下を含む。)<br>及び浴室、厨房内の多湿箇所<br>(厨房の天井内は含まない。) | E3・(ハ)・Ⅲ |
| 温 水 管<br>(膨張管を含む。)                                             | 屋内露出(一般居室、廊下)                                           | A1・(ロ)・Ⅰ |
|                                                                | 機械室、書庫、倉庫                                               | B・(ロ)・Ⅰ  |
|                                                                | 天井内、P S 内及び空腔壁中                                         | C2・(ロ)・Ⅰ |
|                                                                | 床下、暗渠内(ビツ内、共同溝を含む。)                                     | D・(ロ)・Ⅰ  |
|                                                                | 屋外露出(バルコニー、開放廊下を含む。)<br>及び浴室、厨房等の多湿箇所<br>(厨房の天井内は含まない。) | E3・(ロ)・Ⅰ |

(注) 1. 冷媒管は、断熱材被覆銅管を使用し、外装は下記による。  
屋内露出部 ※保温化粧カバー(※樹脂製・亜鉛メッキ銅板製・SUS製)  
屋外露出部 ※溶融アルミニウム亜鉛めっきラッキング・SUSラッキング  
・保温化粧カバー(※樹脂製・亜鉛メッキ銅板製・SUS製)  
2. 施工種別Bの材料及び施工順序4、5に替え、アルミガラス化粧断熱管を使用する。  
3. 機器類の保温材の種別は、(※グラスウール保温材・ロックウール保温材)とする。

| ダクトの保温の種別   |   |
|---|---|
| 区 分   | 施 工 箇 所   |
| 長 方 形 ダ ク ト   | 屋内露出（一般居室、廊下）   |
|   | 屋内露出（機械室、書庫、倉庫）   |
|   | 屋内隠べい、D S 内   |
|   | 屋外露出（バルコニー、解放廊下を含む。）<br>及び浴室、厨房等の多湿箇所<br>（厨房の天井内は含まない。）   |
| 円 形 ダ ク ト   | 屋内露出（一般居室、廊下）   |
|   | 屋内露出（機械室、書庫、倉庫）   |
|   | 屋内隠べい、D S 内   |
|   | 屋外露出（バルコニー、開放廊下を含む。）<br>及び浴室、厨房等の多湿箇所<br>（厨房の天井内は含まない。）   |
| 消音内貼り   | サブライチャンバー   |
|   | 消音チャンバー・消音エルボ   |
| (注) 1. 厨房ダクトの保温材は、管轄消防の規則を確認の上、選択すること。   |   |
| 給排水衛生設備工事の保温の種別   |   |
| 区 分   | 施 工 箇 所   |
| 給 水 管   | 屋内露出（一般居室、廊下）   |
|   | 機械室、書庫、倉庫   |
|   | 天井内   |
|   | P S 内及び空隙壁中   |
|   | 県営住宅 P S 内   |
|   | 床下、暗渠内（ビツ内、共同溝を含む。）   |
|   | 屋外露出（バルコニー、解放廊下を含む。）<br>及び浴室、厨房等の多湿箇所<br>（厨房の天井内は含まない。）   |
| 排水及び通気管   | 屋内露出（一般居室、廊下）   |
|   | 機械室、書庫、倉庫   |
|   | 天井内   |
|   | P S 及び空隙壁中   |
| 給 湯 管<br>（膨張管、空気抜管、<br>膨張タンクからボ<br>イラー等への補給<br>水管を含む。）   | 屋内露出（一般居室、廊下）   |
|   | 機械室、書庫、倉庫   |
|   | 天井内   |
|   | P S 内及び空隙壁中<br>（厨房の天井内は含まない。）   |
| (注) 1. 消火、排水及び通気管のうち見えかきり部は塗装を施す。<br>2. 排水管の管径が耐火二層管、耐火 V P の場合は、保温を要しない。<br>3. 施工種別 b の材料及び施工順序 3、4 に替え、アルミガラス化粧原紙を使用する。<br>4. 機器類の保温材の種別は、（※グラスウール・ロックウール）とする。<br>5. 消火管屋外露出部保温仕様は、e3・（ハ）・Ⅶとする。<br>6. 便所内露出 S U S 管及び流し内露出 S U S 管は保温を要しない。<br>7. 空調設備を要する便所（特別支援学校等）以外の便所で高密度ポリエチレン管<br>を採用する場合は、施工箇所によらず保温を要しない。<br>※ロックウール・グラスウールのホルムアルデヒド放散量による区分は、<br>原則として F ☆☆☆ とする。<br>※屋外露出給水管（呼び径 20 以下のみ）は、保温厚 40mm の防凍保温を行うこと。<br>※図示の屋外露出部（給水管、消火管、給湯管、膨張管、弁類を含む。）は<br>下記仕様により防凍保温を行う。<br>※保温仕様は保温厚さを 40mm とする。<br>・保温材をグラスウールとし、凍結防止ヒーターを設置。 |   |
| 19 防 凍 保 温   | 露出配管は原則として塗装を行う。ただし、機械室、倉庫等の露出配管は塗装を行わない。<br>また、屋外で溶融鉛鉛メッキ電線管を使用する場合は、塗装を行わない。                                                                                  |
| 20 塗 装   | 特記なき電線・ケーブルは、原則としてエコメテリアル電線・ケーブルとし、露出部分に使用する場合は耐紫外線性能を有するものとする。<br>ただし、自動制御設備に関わる配線は標準仕様書の自動制御設備の項による。                                                          |
| 21 電 線   | 既存コンクリート床、壁等の配管貫通部の穴開け及びびと施工アンカー打設前に、図面に明示する箇所について X 線撮影調査を実施すること。<br>電動ドリル等の刃が鉄筋、金属配管等に接触した場合に、自動で電動工具の電源を遮断する装置を使用する。                                         |
| 22 はつり及びびと<br>施工アンカー打設   | （1）公道上は、道路管理者の指定する深さとする。<br>（2）構内車庫通路では、路盤材下面から管の上端まで 6 0 0 mm とする。<br>（3）その他の場所では、地表面（舗装する部分では路盤材下面）から管の上端まで 300 mm とする。                                       |
| 23 管の埋設深さ   | 既設管に接続・分岐する場合は、原則として新設時の接合方法として標準仕様書に規定された工法による。<br>やむを得ずそれ以外の工法を採用する場合は監督員の承諾を受ける。                                                                             |
| 24 既設管分岐・接続   | ※コンクリートの建築物出入りする箇所の付近の露出部配管<br>※鋼管と銅管及びこれに類する部分 ※鋼管とステンレス管及びこれに類する部分<br>※ 5 0 A 以下は絶縁ニオンとし、それ以上は絶縁フランジ・全て絶縁フランジ                                                 |
| 25 絶縁継手の設置<br>・種別   | スリーブ、箱入れその他工事との取合いは、工事区分表によるものとし、施工に支障を来さない時期までに、必要な位置、大きさなどを明示し、監督員と打合わせる。                                                                                     |
| 26 他工事との<br>取合区分   | 施工図等の著作権に係わる当該建物に限る使用権は、発注者に帰属するものとする。   |
| 27 施工図等の取扱い   | 受注者は工事目的物及び工事材料について工事完成期日後 1 4 日まで、これを火災が保障対象になっている相立保険等にかけて、証書の写しを監督員に提出する。<br>受注者は法定外の労災保険に付し、証書の写しを監督員に提出する。                                                 |
| 28 保 険   | 配管等の識別は、その方法等について監督員と協議のうえ行うこと。   |
| 29 配管識別   | ※使用を要する 壁落制止用器具の安全な使用に関するガイドライン<br>（平成 30 年 6 月 22 日付け基発 0622 第 2 号）による<br>・使用を要しない                                                                             |
| 30 壁落制止用器具<br>（フルハネス型）   | 三相誘導電動機は J I S C 4 2 1 3（I E 3）トップラナーモーターとする。   |
| 31 誘導電動機   | 完成図書の電子納品運用ガイドライン ※適用する ※適用しない<br>完成図の表紙及び背表紙には、工事名、受・発注者名、完成年月を記載すること。<br>また、完成図の中に主要機器一覧表（名称、製造者名、形式、容量又は出力、数量等）を記載すること。<br>県営住宅の完成図の提出部数は、A 3 二つ折り製本 4 部とする。 |
| 32 完成図書の<br>電子納品   |   |

|   |                    |   |
|---|--------------------|---|
| ⑬ | そ の 他              | 工事に先立ち、監督員と打合せの上、住民及び関係自治会等に対して工事説明を実施すること又、工事に先立ち、「工事のお知らせ」等を配布し、周知する。   |
| ① | 共通事項               | 改修工事で特別に付加すべき事項について指定するものとし、それ以外は本特記仕様書の一般共通事項による。   |
| ② | 改修部分の足場            | 本工事で単独に必要な足場は、下記により設ける。<br>(1) 内部足場 ※ 脚立足場 ・ 枠組足場 ・<br>(2) 外部足場 ※ A種 (枠組足場) ・ B種 ・ C種 ・ D種 ・ E種 ・ F種<br>※足場を設ける場合は、「『手すり先行工法に関するガイドライン』について」(厚生労働省 基発第0424001号平成21年4月24日)の「手すり先行工法に関するガイドライン」により、「働きやすい安心感のある足場に関する基準」に適合する手すり、中さん及び幅木の機能を有する足場とし、足場の組立て、解体又は変更の作業は、「手すり先行工法による足場の組立て等に関する基準」の2の(2)手すり据置方式又は(3)手すり先行専用足場方式により行うものとする。                    |
| ③ | 既存部分養生・<br>既存家具等養生 | (1) 関係受注業者と共用部分<br>※別契約の関係受注業者が定着したものは無償で使用できる。<br>・本工事で負担とする。(種別は(2)による。)<br>(2) 本工事で単独が必要となる養生は、下記による。<br>※ビニールシート ・ 合板 ・   |
| ④ | 備品等の移動             | ・別途工事 ・ 本工事 ※接続配管等の取外し、接続は本工事   |
| ⑤ | 仮設間仕切り             | (1) 関係請負業者と共用部分<br>※別契約の関係受注業者が定着したものは無償で使用できる。<br>・本工事で負担とする。(種別は(2)による。)<br>(2) 本工事で単独が必要となる仮設間仕切りは、下記による。<br>・ A種 ・ B種 ・ C種   |
| ⑥ | 撤去後機材の扱い           | (1) 改修部分の機材は原則として撤去後新品に取替えるものとし、再使用する場合は図示区分による。<br>(2) 撤去後再使用の指定がない機材のうち、撤去後使用価値を有するものは、現場発生品として監督員に報告する。<br>それ以外の機材は種類別に産業廃棄物として分別処分し、マニフェストを監督員に提出する。   |
| ⑦ | 支持金物の再使用           | (1) インサート金物 ・ インサートの径毎に引張試験を行った場合は、再使用できる<br>※新品<br>(2) 形鋼支持金物等 ・ 再使用できる ※新品   |
| ⑧ | あと施工アンカーの<br>種別    | 金属拡張アンカー又は接着系アンカーを使用するものとし、その使用については、監督員の承諾を受けるものとする。   |
| 9 | フロン回収              | 冷媒管の撤去に当たっては、すべてのフロンガスを回収し下記の方法で処理する。<br>※破壊プラント搬入 ・ フロン再生後引き渡し ・ 未再生引き渡し<br>「フロン類の使用の合理化及び管理の適正化に関する法律」に基づき処理すること。   |
| ⑩ | 総 合 調 整            | ・全体再調整 ※改修部及び影響部のみ調整   |
| ⑪ | 既設基礎類の解体<br>はつり    | 建設機械は、原則として、排出ガス対策型、低騒音型、低振動型を使用すること。<br>現場内で使用する重機等は、解体建築物の位置及び規模に応じた機種及び規格のものを選定すること。<br>粉じんの飛散等により周辺環境に影響を及ぼさないよう適宜散水や粉じん発生源を覆うなど環境対策に配慮すること。   |
| ⑫ | アスベスト事前<br>調査結果の報告 | 全ての建築物、工作物において大気汚染防止法及び石綿障害予防規則の事前調査を建築物石綿含有建材調査者により実施し、アスベスト使用有無に関わらず、結果を知事又は市長あてに報告すること。   |
| ⑬ | そ の 他              | (1) 図面上の縮尺は、JIS A1版とした縮尺とする。<br>(2) 受注者は、施工にあたって施設運営に支障の無いように締密に打合せを行うこと。<br>(3) 特に騒音振動など周辺に甚大な影響のある工事については、原則として学校では学校運営に支障を与えない期間、その他の施設では施設管理者と打合せし設定すること。<br>(4) F F式温風暖房機の撤去・再取付、新規設置について<br>F F式温風暖房機の一時取外し、再取付、新規設置及び動作確認は、製造者又は製造者認定の代理店等に所属する「石油機器技術管理士」の登録を受けたもの(一財)日本石油燃焼機器保守協会)が行い、記録を整備すること。なお、動作確認は、一時取外し前、再取付け後の双方で行うこと。新規設置の場合は設置後に行うこと。 |

2025.12

| ●空気調和設備 | ① 設計温湿度               | <table><tr><th rowspan="2"></th><th colspan="4">外 気</th><th colspan="4">屋 内</th></tr><tr><th>温度 (DB)</th><th>湿度 (RH)</th><th>一般系統</th><th>温度 (DB)</th><th>湿度 (RH)</th><th>温度 (DB)</th><th>湿度 (RH)</th></tr><tr><td>夏 期</td><td>36.9℃</td><td>47.4%</td><td>26℃</td><td>50%</td><td>℃</td><td>%</td><td>℃</td><td>%</td></tr><tr><td>冬 期</td><td>0.7℃</td><td>48.9%</td><td>20℃</td><td>40%</td><td>℃</td><td>%</td><td>℃</td><td>%</td></tr></table> ※外気処理用エアコンの屋内設定値は、夏期温度50%とする。 |                                                                | 外 気                                        |         |   |                      | 屋 内 |                                     |  |                 | 温度 (DB) | 湿度 (RH) | 一般系統 | 温度 (DB) | 湿度 (RH) | 温度 (DB) | 湿度 (RH) | 夏 期 | 36.9℃ | 47.4% | 26℃ | 50% | ℃ | % | ℃ | % | 冬 期 | 0.7℃ | 48.9% | 20℃ | 40% | ℃ | % | ℃ | % | 2 総合試運転調整 | ※本工事・別途<br>風量調整 ※する ※しない<br>水量調整 ※する ※しない<br>騒音の測定 ○する ※しない<br><br>室内気流及びじんあいの測定 ・する ※しない<br>初期運転状態の記録 ※する ※しない<br>工事対象範囲の既設機器運転状態の記録 ※する ※しない | 3 煙 道 | (1) 鉄板厚 ※3.2mm ・4.5mm )<br>(2) ばい煙温度計 ※設ける ・設けない<br>(3) ばいじん量測定口 ※設ける (測定口は80φとする) ・設けない | 4 煙 突 | ※別途 ・本工事 | 5 長方形ダクト | ※低圧ダクト (亜鉛鉄板製)<br>長辺の長さ1500mm以下 ※共板工法 ・スライドオンフランジ工法<br>・アングルフランジ工法<br>それ以外の部分 ※アングルフランジ工法<br>・高圧1ダクト (亜鉛鉄板製) ・高圧2ダクト (亜鉛鉄板製)<br>・ステンレス製ダクト (・A区分 ※B区分) ・塩ビ製ダクト (・A区分 ※B区分) | 6 円形ダクト | ※スパイラルダクト (※亜鉛鉄板製 ・ステンレス製) ・硬質塩化ビニル管 (VU) ・換気用耐火二層管 (大臣認定品) ※フレキシブルダクト (・保温付 ・保温無)<br>(注) 1 使用区分は図示による。 | 7 風量測定口 | 取付け箇所は、図示した箇所及び下記の箇所とする。<br>送風機吐出ダクト又は吸込ダクト、外気取入ダクト、空調機出口チャンパーの分岐ダクト | 8 チャンパー | (1) 内貼りを施すチャンパーの表示寸法は外法を示す。<br>(2) ダクト接続形の空気調和機等に取り付けるサブライチャンパー、レタンチャンパ及びダクト系で消音内貼りしたチャンパーには、点検口を設けるものとし点検口の大きさは下記のとおりとする。<br>・300×300 ・300×500 ※400×600 ・550×750<br>(3) 外壁に面するガラリに直接取り付けるチャンパー及びホッパーは雨水が滞留しないようにする。 | 9 吹出口及び吸込口ボックス | ※亜鉛鉄板製 ・ガラスウール製 | 10 ダンパー | (1) 防煙ダンパー 復帰方式 (※遠隔 ・ ) 定格入力DC24V、0.7A以下<br>(2) ピストンダンパー 復帰方式 (※遠隔 ・ ) | ⑪ 配管材料 | (1) 冷温水管 ※配管用炭素鋼鋼管 (白) ・<br>(2) 冷却水管 ※配管用炭素鋼鋼管 (白) ・<br>(3) フライン管 ※配管用炭素鋼鋼管 (黒) ・<br>(4) 冷媒管 ※断熱材被覆鋼管<br>(保温厚mm ガス管 ※20以上 ・10以上 液管 ・20以上 ※10以上)<br><br>ドレン管 (屋内) ※保温機能付空調用ドレン管 (1/2×ACD'レン'イ' 相当品) ・<br>耐火二層管VP (FDPS-1) ・<br>配管用炭素鋼鋼管 (白) ・硬質塩化ビニル管VP<br>(消防協議事項: )<br>ただし、保温機能付空調用ドレン管は、水圧1mを超える配管には使用しない。<br>(6) 油管 ※配管用炭素鋼鋼管 (黒) ・<br>(7) 蒸気管 給気管 ※配管用炭素鋼鋼管 (黒) ・<br>還 管 ※圧力配管用炭素鋼鋼管 (黒) Sch40 ・ステンレス鋼管<br>(8) 膨張管、空気抜き管及び膨張タンクよりボイラー等への補給水管 ※配管用炭素鋼鋼管 (白) ・<br><br>(注) 樹脂管には熱伸縮による破損を防止する措置を講ずること。<br>規格はJIS又はJVとし、指定なきものは5K、それ以外は図示及び共通仕様書による。また、鋼管用伸縮管継手の種類は図示による。 | 12 弁 類 | 取付部は下記による。<br>※熱源機器の冷温水管 (出入口共)、冷却水管 (出入口共) ※空気調和機の冷温水管 (出入口共)<br>※ダクト接続形空気調和機のサブライチャンパー、レタンダクト、<br>外気取入ダクト及びレタンチャンパー<br>※冷温水ヘッダー (往) 及び各選り管 ※熱交換器の温水管 (出入口) ・ | 13 温 度 計 | 取付部は下記による。<br>※熱源機器の冷温水管 (出入口共)、冷却水管 (出入口共)<br>※空気調和機の冷温水管 (出入口共)<br>※冷温水ヘッダー (往) 及び各選り管 ※熱交換器の温水管 (出入口) ・ | 14 圧 力 計 | 取付部は下記による。<br>※熱源機器の冷温水管 (出入口共)、冷却水管 (出入口共)<br>※空気調和機の冷温水管 (出入口共)<br>※冷温水ヘッダー (往) 及び各選り管 ※熱交換器の温水管 (出入口) ・ | 15 瞬間流量計 | 瞬間流量計はビート管方式によるもので止水コック付とし、型式及び取付部は下記による。なお、着脱部の指示部は (※1個 ・ 個) 付属とする。<br>・熱源機器の冷温水管、冷却水管の出入口どちらかに (※固定形 ・ 着脱形) を設ける。<br>・空気調和機の冷温水管の出入口どちらかに (※固定形 ・ 着脱形) を設ける。 | 16 油面制御装置 | ※往又は還どちらかの冷温水ヘッダーの各接続管へ (※固定形 ・ 着脱形) を設ける。<br>制御室には (※給油ポンプ制御 ※減減油警報 ・遠隔警報 ・電磁弁制御 ・返油ポンプ制御 ) の端子を設ける。<br>なお、フロッツスイッチ部と制御装置の配管、配線は製造者標準仕様とする。 | 17 冷却塔 | ※直交流式 ・向流型<br>※レジオネラ属菌殺菌剤等の自動薬剤注入装置 ※自動ロー装置 ・<br>補給水は、水道水とし、補給水接続管部分に消漏用の水栓を分岐して設ける。<br><br>標準仕様書によるほか下記による。<br>(1) 圧縮機原動機の制御方式 ※回転数制御 ・オンオフ制御<br>(2) 冷媒 HFC ( R410A、R32又はR407C )<br>(注) 1 R410Aを採用した場合、冷媒配管は機器の設計圧力を満足するものを使用すること。<br>(注) 2 R32を採用した場合、冷媒配管の断熱材被覆鋼管は難燃性のものを使用すること。<br>(3) 埼玉県グリーン調達推進方針で掲げる成績係数を満たす機器とする。 | 18 空気熱源ヒートポンプ空調機 | ○換気設備 | 1 長方形ダクト | ※低圧ダクト (亜鉛鉄板製)<br>長辺の長さ1500mm以下 ※共板工法 ・スライドオンフランジ工法<br>・アングルフランジ工法<br>※アングルフランジ工法<br>それ以外の部分<br>・高圧1ダクト (亜鉛鉄板製) ・高圧2ダクト (亜鉛鉄板製)<br>・ステンレス製ダクト (・A区分 ※B区分) ・塩ビ製ダクト (・A区分 ※B区分) | 2 円形ダクト | ※スパイラルダクト (※亜鉛鉄板製 ・ステンレス製) ・硬質塩化ビニル管 (VU) ・耐火二層換気管 ※フレキシブルダクト (・保温付 ・保温無)<br>(注) 1 使用区分は図示による。 | 3 風量測定口 | 取付け箇所は、図示した箇所及び下記の箇所とする。<br>送風機吐出ダクト又は吸込ダクト、外気取入ダクト | 4 チャンパー | (1) 内貼りを施すチャンパーの表示寸法は外法を示す。<br>(2) 消音内貼りしたチャンパーには、点検口を設けるものとし、点検口の大きさは下記のとおりとする。<br>・300×300 ・300×500 ※400×600 ・550×750<br>(3) 外壁に面するガラリに直接取り付けるチャンパー及びホッパーは雨水が滞留しないようにする。 | 5 ダンパー | (1) 防煙ダンパー 復帰方式 (※遠隔 ・ ) 定格入力DC24V、0.7A以下<br>(2) ピストンダンパー 復帰方式 (※遠隔 ・ ) | 6 多温箇所 の排気ダクト | (1) 排気ダクトのうち下記箇所は硬質塩化ビニル管 (VU) (防火区画貫通箇所は換気用耐火二層管) を使用できる。<br>※浴室 (シャワー室、脱衣室を含む) ・<br>(2) 水抜き管は (※厨房、浴室 ※結露水が滞留する部分 ・ ) の排気ダクトには設ける | 7 保 温 | 下記のダクトの保温を行う。<br>※全熱交換器用の隠ぺい部ダクト<br>仕様はN・(口)・XIとする。<br>保温施工範囲は、給気用OAダクトは全て、また、排気用EAダクトは外壁より1mの部分とする。<br>※ (※厨房 ・湯沸室 ・ ) 用の隠蔽ぺい部ダクト (仕様はh・(イ)・Ⅸとし範囲は図示による) | 8 試運転調整 | 風量調整 ※する ※しない<br>風量測定 ※する ※しない<br>騒音の測定 ・する ※しない | ○排煙設備 | 1 ダ ク ト | ※亜鉛鉄板 ・ | 2 排煙口の形式 | ※天井取付 (・スリット形 ※スイング形)<br>・壁取付 (・スリット形 ・スイング形) | 3 排煙口手動開放装置 | 開放及び復帰方式 ※ワイヤー式 ・電気式 (遠隔操作 ・不要 ・要) | 4 排煙風量測定 | 建築設備定期検査業務基準書 ( (一財) 日本建築設備・昇降機センター) の排煙風量の検査方法に準ずる。 | ●自動制御 | ① 中央監視制御装置 | ・有り ※無し | ② 構成・機能 | 図示による | ③ 電気計装用材 | 使用する電線及びケーブルは、原則としてEM電線またはEMケーブルとする。<br>屋外・屋内露出の電線は、図面に特記のない限り金属管配線とする。<br>天井内隠ぺい電線は、図面に特記のない限りケーブル配線とする。 | ○衛生器具設備 | 1 小便器用節水装置 | JIS B 2061 (自動水栓) による電気開閉式とし、小便器 (※一体形・分離形) とする。 | 2 バリアフリー対応 | ・小便器 ※全部ストール形 ・一部ストール形<br>手すり (・本工事 ※別途工事)<br>・洗面器 ※自動水栓 (・全部 ※一部) ・レバー式水栓 (一部)<br>・シャワー ※サーモスタット式 ・ミキシング式<br>※スライドバー ・フック ※止水機能付節水形シャワーヘッド<br>・鏡 ※600×800 (耐食鏡) ・傾斜鏡 (・照明無 ・照明付) | 3 衛生器具付属水栓 | (1) 器具付属止水水栓は ※ドライパー式 ・ハンドル式<br>(2) 水抜き栓を使用する場合は、水栓は固定コマ式とする。 | 4 自動水栓類の電源 | ※AC100V ・乾電池等 ・自己発電 | 5 暖房便座 | (1) JIS A 4422 (温水洗浄便座) とする。<br>(2) 機能種別 ※温水洗浄 ※脱臭 ・温風乾燥 ・トイレ室内暖房<br>(3) 温水洗浄加熱方式 ※瞬間式 ・貯湯式<br>(4) 使用流体は、飲料用水道水とする。<br>(5) リモコン ・AC100V ・乾電池等 ※自己発電 | 6 大便器洗浄弁・洗浄用タンク | 器具表又は下記の場合を除き、※節水Ⅰ型・節水Ⅱ型とする。<br>・洗浄弁操作方式は、※手動式・電気開閉式 (※センサー式・タッチスイッチ式)<br>・上階階で使用する大便器洗浄弁は、現地給水管の流動圧を確認し、必要に応じ低圧形とする。 | 7 掃除流し | ※共栓なしとする。 ・共栓付とする。 | 8 排水器具用ダム継手 | ※使用できる ・使用できない | 9 標 記 板 | 大便器、小便器の洗浄水用に雨水等の利用をしている場合は、その旨をわかりやすく各トイレ毎に表示する。 | 10 水せっけん入れ | せっけん供給栓がない場合は、監督員と協議のうえ洗面器、手洗いに設ける。 | 11 凝音装置 | トイレブースに設置する。 | 12 そ の 他 | 衛生設備器具の適用等の必要ことは別途衛生設備器具表による。 | ○給水設備 | 1 配管材料 | 配管材料は ※下記 ・図面指示 (図面指示が不足する箇所は下記) による。<br><table><tr><th rowspan="2"></th><th colspan="2">施 工 箇 所</th><th colspan="2">管 種 別</th></tr><tr><th>施 工 箇 所</th><th>管 種 別</th><th>施 工 箇 所</th><th>管 種 別</th></tr><tr><td rowspan="4">上水配管</td><td>床下、暗渠内 (ビット内、共同溝を含む。)</td><td>※SUS ・ポリブテン管</td><td>ウエット厨房、浴室等の湿潤シンダー内配管)</td><td>※SUS ・H I V P ・ポリブテン管</td></tr><tr><td>保温をしない屋外露出部</td><td>※SUS</td><td>地中埋設部 (水道直結部分)</td><td>・H I V P ・水道用ステンレス鋼管<br/>・水道配水用ポリエチレン管 (PE)</td></tr><tr><td>地中埋設部 (一般部分)</td><td>※H I V P ・水道用ポリエチレン管<br/>・水道配水用ポリエチレン管 (PE)</td><td>・</td><td></td></tr><tr><td>県営住宅 住戸内</td><td>※ポリブテン管<br/>・架橋ポリエチレン管</td><td>・</td><td></td></tr><tr><td rowspan="4">中水配管</td><td>便所天井内、PS内 (注5)</td><td>※高密度ポリエチレン管 (32A以上)</td><td>便所天井内</td><td>※ポリブテン管 (10mm保温付)</td></tr><tr><td>便所空腔壁内又は衛生器具等接続管</td><td>※ポリブテン管</td><td>・</td><td></td></tr><tr><td>床下、暗渠内 (ビット内、共同溝を含む。)</td><td>※SUS ・H I V P ・ポリブテン管</td><td>湿潤シンダー内配管</td><td>※SUS ・H I V P ・ポリブテン管</td></tr><tr><td>保温をしない屋外露出部</td><td>※SUS</td><td>地中埋設部 (一般部分)</td><td>※H I V P ・水道用ポリエチレン管<br/>・水道配水用ポリエチレン管 (PE)</td></tr><tr><td rowspan="4">下水配管</td><td>便所天井内、PS内 (注5)</td><td>※高密度ポリエチレン管 (32A以上)</td><td>便所天井内</td><td>※ポリブテン管 (10mm保温付)</td></tr><tr><td>便所空腔壁内又は衛生器具等接続管</td><td>※ポリブテン管</td><td>・</td><td></td></tr><tr><td>床下、暗渠内 (ビット内、共同溝を含む。)</td><td>※SUS ・H I V P ・ポリブテン管</td><td>・</td><td></td></tr><tr><td>その他の部分</td><td>※SUS ・H I V P ・ポリブテン管</td><td>・</td><td></td></tr></table> (注) 1. SUSとは、JIS G 3448 またはJWWA G 115 に規定するステンレス鋼管とし、継手は一般部 (・圧縮 ・ダブリス ※拡管) 便所・廊下通し廻り露出配管 (※拡管) とする。<br>2. ステンレス管に取付ける弁は、JV8-Iによる。<br>3. 飲料水以外の給水管は、系統別に管外部に配管識別テープを巻く。また、誤接続がないことを確認するため衛生器具の取付完了後、系統毎に着色水を用いた通水試験を行う。<br>4. 建物導入部において、ポリエチレン管と異種管を接合する場合は、接合部が容易に点検できるように点検用柵を設ける。<br>5. 口径25Aにて大便器等に接続する場合は、施工状況に応じて高密度ポリエチレン管の使用も可とする。<br>6. 高密度ポリエチレン管とは、主材料に高密度ポリエチレン樹脂 (PE100) を採用し、管と継手を電気融着にて接合するものをいう。<br>7. 地中埋設部 (水道直結部分) は水道事業者の指示による。<br>8. 樹脂管には熱伸縮による破損を防止する措置を講ずること。<br>9. 住戸内は、さや管ヘッダー配管システムとする。 |  | 施 工 箇 所 |  | 管 種 別 |  | 施 工 箇 所 | 管 種 別 | 施 工 箇 所 | 管 種 別 | 上水配管 | 床下、暗渠内 (ビット内、共同溝を含む。) | ※SUS ・ポリブテン管 | ウエット厨房、浴室等の湿潤シンダー内配管) | ※SUS ・H I V P ・ポリブテン管 | 保温をしない屋外露出部 | ※SUS | 地中埋設部 (水道直結部分) | ・H I V P ・水道用ステンレス鋼管<br>・水道配水用ポリエチレン管 (PE) | 地中埋設部 (一般部分) | ※H I V P ・水道用ポリエチレン管<br>・水道配水用ポリエチレン管 (PE) | ・ |  | 県営住宅 住戸内 | ※ポリブテン管<br>・架橋ポリエチレン管 | ・ |  | 中水配管 | 便所天井内、PS内 (注5) | ※高密度ポリエチレン管 (32A以上) | 便所天井内 | ※ポリブテン管 (10mm保温付) | 便所空腔壁内又は衛生器具等接続管 | ※ポリブテン管 | ・ |  | 床下、暗渠内 (ビット内、共同溝を含む。) | ※SUS ・H I V P ・ポリブテン管 | 湿潤シンダー内配管 | ※SUS ・H I V P ・ポリブテン管 | 保温をしない屋外露出部 | ※SUS | 地中埋設部 (一般部分) | ※H I V P ・水道用ポリエチレン管<br>・水道配水用ポリエチレン管 (PE) | 下水配管 | 便所天井内、PS内 (注5) | ※高密度ポリエチレン管 (32A以上) | 便所天井内 | ※ポリブテン管 (10mm保温付) | 便所空腔壁内又は衛生器具等接続管 | ※ポリブテン管 | ・ |  | 床下、暗渠内 (ビット内、共同溝を含む。) | ※SUS ・H I V P ・ポリブテン管 | ・ |  | その他の部分 | ※SUS ・H I V P ・ポリブテン管 | ・ |  | 2 一体形タンク | 一体形タンクについての標準図は一般的な形状及び数値を示すものであって、図面及び特記仕様書に記載された耐震強度、容量、寸法を満たすものであればよい。 | 3 水 栓 | ※給湯用水栓を除き大きさの呼び13の水栓は、節水コマとする。<br>・水抜き栓を使用する場合は、屋外に設ける水栓は耐寒水栓とする。ただし屋内は固定コマ式とする。 | 4 量 水 器 | ※親メーター (※貸与品 ・ ) ・子メーター (※買取り・ ) | 5 量水器柵 | ※水道事業者指定品 ・標準図MC形 | 6 弁 類 | 規格はJIS又はJVとし、水道直結部分は10Kとし、指定なきものは5K、それ以外は図示及び標準仕様書による。 | 7 水 栓 柱 | ・耐寒コンクリート水栓柱 (1200L) ※不凍給水栓 | 8 建物導入部配管 | 図示部分について下記のとおり施工する。<br>※埋設用フレキシブルジョイント2本をL字状に設ける。<br>・標準図施工4 ( ・ (a) ・ (b) ・ (c) ) | 9 検針方法 | 水道事業者の集合住宅に関する戸別検針規程に適合するように関連工事業者と調整のうえ施工すること。 | 10 水道利用加入金 | 水道利用加入金は、別途とする。ただし、水道事業者との調整は本工事を含む。 | 11 本管取出し | 水道本管からの給水取出し工事は、本工事範囲とする。また、取出し部における舗装の復旧も含む。 | ○排水設備 | 1 配管材料 | 配管材料は ※下記 ・図面指示 (図面指示が不足する箇所は下記) による。<br><table><tr><th rowspan="2"></th><th colspan="2">施 工 箇 所</th><th colspan="2">管 種 別</th></tr><tr><th>施 工 箇 所</th><th>管 種 別</th><th>施 工 箇 所</th><th>管 種 別</th></tr><tr><td rowspan="2">雑排水配管</td><td>床下、暗渠内 (ビット内、共同溝を含む。)</td><td>※RF-VP又はリサイクルVP ・VP</td><td>厨房等の温排水</td><td>※SGP (白) ・</td></tr><tr><td>耐火性能を要求される箇所</td><td>※耐火二層管VP (FDPS-I) 又は耐火VP ・SGP (白)</td><td>その他の部分</td><td>※RF-VP又はリサイクルVP ・VP<br/>・排水用硬質塩化ビニルライニング鋼管</td></tr><tr><td rowspan="2">汚水配管</td><td>床下、暗渠内 (ビット内、共同溝を含む。)</td><td>※RF-VP又はリサイクルVP ・VP</td><td>耐火性能を要求される場所</td><td>※耐火二層管VP (FDPS-I) 又は耐火VP<br/>・排水用耐火塩ビ被覆鋼管</td></tr><tr><td>その他の部分</td><td>※RF-VP又はリサイクルVP ・VP<br/>・排水用硬質塩化ビニルライニング鋼管</td><td>・</td><td></td></tr><tr><td rowspan="2">共通</td><td>地中埋設部</td><td>※RS-VU又はリサイクルVU ・VU<br/>※REP-VU (軽荷重の場合)<br/>・RF-VP又はリサイクルVP ・VP</td><td>・</td><td></td></tr><tr><td>通気配管</td><td>※耐火二層管VP (FDPS-I) 又は耐火VP ・SGP (白)</td><td>その他の部分</td><td>※リサイクルVP又はRF-VP ・VP<br/>・排水用硬質塩化ビニルライニング鋼管</td></tr></table> (注) 1. リサイクルVP、リサイクルVUはJIS K6741の規格をもつ塩ビリサイクル管、RF-VP、RS-VU又は、REP-VUは標準仕様書第2編2.1.2.6による。<br>2. 雨水排水を含む場合は、雨水排水は雑排水配管の材料種別による。<br>3. 原則として雑排水配管、汚水配管の管接合部はY45度で行う。<br>4. 樹脂管には熱伸縮による破損を防止する措置を講ずること。 |  | 施 工 箇 所 |  | 管 種 別 |  | 施 工 箇 所 | 管 種 別 | 施 工 箇 所 | 管 種 別 | 雑排水配管 | 床下、暗渠内 (ビット内、共同溝を含む。) | ※RF-VP又はリサイクルVP ・VP | 厨房等の温排水 | ※SGP (白) ・ | 耐火性能を要求される箇所 | ※耐火二層管VP (FDPS-I) 又は耐火VP ・SGP (白) | その他の部分 | ※RF-VP又はリサイクルVP ・VP<br>・排水用硬質塩化ビニルライニング鋼管 | 汚水配管 | 床下、暗渠内 (ビット内、共同溝を含む。) | ※RF-VP又はリサイクルVP ・VP | 耐火性能を要求される場所 | ※耐火二層管VP (FDPS-I) 又は耐火VP<br>・排水用耐火塩ビ被覆鋼管 | その他の部分 | ※RF-VP又はリサイクルVP ・VP<br>・排水用硬質塩化ビニルライニング鋼管 | ・ |  | 共通 | 地中埋設部 | ※RS-VU又はリサイクルVU ・VU<br>※REP-VU (軽荷重の場合)<br>・RF-VP又はリサイクルVP ・VP | ・ |  | 通気配管 | ※耐火二層管VP (FDPS-I) 又は耐火VP ・SGP (白) | その他の部分 | ※リサイクルVP又はRF-VP ・VP<br>・排水用硬質塩化ビニルライニング鋼管 | 2 洗面器等の排水管 | 洗面器等に直結する排水管は、器具トラップより1サイズアップする。 | 3 濁水試験継手 | 3階以上にわたる排水立て管には、各階毎に次の継手を設ける。<br>・掃除口付きソケット ※濁水試験用掃除口ソケット | 4 樹の適用 | 別紙樹表による。 | 2525.12 |
|---|
|         | 外 気                   |   |                                                                |                                            | 屋 内     | |
|         | 温度 (DB)               | 湿度 (RH)   | 一般系統                                                           | 温度 (DB)                                    | 湿度 (RH) | 温度 (DB)   | 湿度 (RH)              | |
| 夏 期     | 36.9℃                 | 47.4%   | 26℃                                                            | 50%                                        | ℃       | %   | ℃                    | %   | |
| 冬 期     | 0.7℃                  | 48.9%   | 20℃                                                            | 40%                                        | ℃       | %   | ℃                    | %   | |
|         | 施 工 箇 所               |   | 管 種 別                                                          | |
|         | 施 工 箇 所               | 管 種 別   | 施 工 箇 所                                                        | 管 種 別                                      | |
| 上水配管    | 床下、暗渠内 (ビット内、共同溝を含む。) | ※SUS ・ポリブテン管   | ウエット厨房、浴室等の湿潤シンダー内配管)                                          | ※SUS ・H I V P ・ポリブテン管                      | |
|         | 保温をしない屋外露出部           | ※SUS   | 地中埋設部 (水道直結部分)                                                 | ・H I V P ・水道用ステンレス鋼管<br>・水道配水用ポリエチレン管 (PE) | |
|         | 地中埋設部 (一般部分)          | ※H I V P ・水道用ポリエチレン管<br>・水道配水用ポリエチレン管 (PE)   | ・                                                              | |
|         | 県営住宅 住戸内              | ※ポリブテン管<br>・架橋ポリエチレン管   | ・                                                              | |
| 中水配管    | 便所天井内、PS内 (注5)        | ※高密度ポリエチレン管 (32A以上)   | 便所天井内                                                          | ※ポリブテン管 (10mm保温付)                          | |
|         | 便所空腔壁内又は衛生器具等接続管      | ※ポリブテン管   | ・                                                              | |
|         | 床下、暗渠内 (ビット内、共同溝を含む。) | ※SUS ・H I V P ・ポリブテン管   | 湿潤シンダー内配管                                                      | ※SUS ・H I V P ・ポリブテン管                      | |
|         | 保温をしない屋外露出部           | ※SUS   | 地中埋設部 (一般部分)                                                   | ※H I V P ・水道用ポリエチレン管<br>・水道配水用ポリエチレン管 (PE) | |
| 下水配管    | 便所天井内、PS内 (注5)        | ※高密度ポリエチレン管 (32A以上)   | 便所天井内                                                          | ※ポリブテン管 (10mm保温付)                          | |
|         | 便所空腔壁内又は衛生器具等接続管      | ※ポリブテン管   | ・                                                              | |
|         | 床下、暗渠内 (ビット内、共同溝を含む。) | ※SUS ・H I V P ・ポリブテン管   | ・                                                              | |
|         | その他の部分                | ※SUS ・H I V P ・ポリブテン管   | ・                                                              | |
|         | 施 工 箇 所               |   | 管 種 別                                                          | |
|         | 施 工 箇 所               | 管 種 別   | 施 工 箇 所                                                        | 管 種 別                                      | |
| 雑排水配管   | 床下、暗渠内 (ビット内、共同溝を含む。) | ※RF-VP又はリサイクルVP ・VP   | 厨房等の温排水                                                        | ※SGP (白) ・                                 | |
|         | 耐火性能を要求される箇所          | ※耐火二層管VP (FDPS-I) 又は耐火VP ・SGP (白)   | その他の部分                                                         | ※RF-VP又はリサイクルVP ・VP<br>・排水用硬質塩化ビニルライニング鋼管  | |
| 汚水配管    | 床下、暗渠内 (ビット内、共同溝を含む。) | ※RF-VP又はリサイクルVP ・VP   | 耐火性能を要求される場所                                                   | ※耐火二層管VP (FDPS-I) 又は耐火VP<br>・排水用耐火塩ビ被覆鋼管   | |
|         | その他の部分                | ※RF-VP又はリサイクルVP ・VP<br>・排水用硬質塩化ビニルライニング鋼管   | ・                                                              | |
| 共通      | 地中埋設部                 | ※RS-VU又はリサイクルVU ・VU<br>※REP-VU (軽荷重の場合)<br>・RF-VP又はリサイクルVP ・VP   | ・                                                              | |
|         | 通気配管                  | ※耐火二層管VP (FDPS-I) 又は耐火VP ・SGP (白)   | その他の部分                                                         | ※リサイクルVP又はRF-VP ・VP<br>・排水用硬質塩化ビニルライニング鋼管  | |
| 摘 要     |                       | 設計年月日   | 株式会社金子設計                                                       |                                            |         | 総括設計製図縮尺   | 工事名称                 |     | 図名                                  |  | 図面番号            | |
|         |                       |   | 事務所登録 一級建築士事務所 埼玉県知事登録 (11) 第577号<br>管理建築士 一級建築士 第333287号 木村邦房 |                                            |         |    | A1:S=N.S<br>A3:S=N.S |     | 狭山市立中央中学校外2校体育館空調設備等整備工事<br>(柏原中学校) |  | 機械設備工事特記仕様書 (2) | M-O2    | |

環境配慮（グリーン）改修工事

1アスベスト処理工事一般共通事項

留意事項

1本工事は、アスベスト含有のおそれのある吹付け材、保温材又はダクトパッキン等を撤去する工事が含まれる場合に適用する。設備改修に伴う、アスベスト含有材への開口などの小規模改修工事は本仕様書に準じて行うものとする。

2アスベスト処理を所管する行政庁の指導がある場合は、それによるものとし、監督員に報告し協議する。

3この工事においては、図面及び特記仕様に記載されていない事項は、国土交通省大臣官房官庁営繕部監修公共建築改修工事標準仕様書（建築工事編）（令和4年版）（以下「改修標仕」という）及び「建築物等の解体等に係る石綿ばく露防止及び石綿飛散漏えい防止対策徹底マニュアル」（令和3年3月厚生労働省・環境省）による。

2アスベスト含有分析調査

分析によるアスベスト含有建材の調査

・行う（下表による）

| 材 料 名 | 調査方法（1材料あたりの試料数：3サンプル） |
|-------|------------------------|
|       | ※ 定性分析 ・ 定量分析          |
|       | ※ 定性分析 ・ 定量分析          |
|       | ※ 定性分析 ・ 定量分析          |
|       | ※ 定性分析 ・ 定量分析          |

採取箇所 ※ 図示

分析対象

※ アスベスト 6 種類（アモサイト、クリソタイル、クロシドライト、アクチノライト、アンソフィライト、トレモライト）

調査方法・分析方法

※ JIS A 1481 規格群（1481-1,2,3,4）「建材製品中のアスベスト含有率測定方法」に準拠する。

分析結果については、監督員に提出すること。

3アスベスト粉じん濃度測定

アスベスト粉じん濃度測定

・行う（測定名称及び測定点は下表による）

| 測定箇所 ※ 図示 |        |        | 測定名称  | 測定時期                   | 測定場所                        | 測定点数<br>（各処理作業室ごと） | 備考         |
|-----------|--------|--------|-------|------------------------|-----------------------------|--------------------|------------|
| レベ' #1    | レベ' #2 | レベ' #3 |       |                        |                             |                    |            |
| ○         | ○      | ・      | 測定 1  | 処理作業前                  | 処理作業室内                      | ※各2点 ・ 各3点         |            |
| ○         | ○      | ・      | 測定 2  |                        | 施工区画周辺又は敷地境界                | 4方向各1点             |            |
| ・         | ・      | ・      | 測定 3  |                        | 処理作業室内                      | 各2点                |            |
| ○         | ・      | ・      | 測定 4  | 処理作業中                  | セキュリティゾーン入口                 | 各1点                | 空気の流れを確認   |
| ○         | ・      | ・      | 測定 5  |                        | 負圧・除じん装置の排出口<br>（処理作業室外の場合） | 各1点                | 除じん装置の性能確認 |
| ○         | ○      | ・      | 測定 6  |                        | 施工区画周辺又は敷地境界                | 4方向各1点             |            |
| ○         | ○      | ・      | 測定 7  | 処理作業後<br>（隔離シート除去前）    | 処理作業室内                      | 各2点<br>（レベ' #3は1点） |            |
| ○         | ○      | ・      | 測定 8  |                        | 施工区画周辺又は敷地境界                | 4方向各1点             |            |
| ・         | ・      | ・      | 測定 9  | 処理作業後<br>（シート除去後1週間以降） | 処理作業室内                      | 各2点<br>（レベ' #3は1点） |            |
| ・         | ・      | ・      | 測定 10 |                        | 施工区画周辺又は敷地境界                | 4方向各1点             |            |

アスベスト粉じん濃度測定方法

アスベスト粉じん濃度測定は「JIS K 3850-1:2006 空気中の繊維状粒子測定方法－第1部：光学顕微鏡法及び走査電子顕微鏡法」の「6.2 位相差・分散顕微鏡法」による。

測定機関は、都道府県労働局に登録されている作業環境測定機関とする。

|              | 測定 3                                       | 測定 1,2,4,6,7,8,9,10 | 測定 5     |
|--------------|--------------------------------------------|---------------------|----------|
| 計数機器         | 位相差・分散顕微鏡                                  |                     |          |
| マンブレンフィルムの直径 | 25 mm                                      |                     | 47 mm    |
| 試料の吸引流量      | 1 l/min                                    | 5 l/min             | 10 l/min |
| 試料の吸引時間      | 5 min                                      | 120 min             | 240 min  |
| 試料の透明化       | アセトントリアセチレン法又は、シュウ酸ジエチル法                   |                     |          |
| 計数条件         | 総アスベスト繊維数 200 本又は視野数 50 視野                 |                     |          |
| 計数アスベスト      | 直径（幅） 3μm 未満、長さ 5μm 以上、長さと同径比 3:1 以上の繊維状物質 |                     |          |
| 定量限界         | 50 f/l                                     | 0.5 f/l             | 0.3 f/l  |

報告書の作成（記録する項目）

ア 測定結果

イ 測定時間

ウ 測定位置（測定高さとともに図面上に記載）

エ サンプリング条件（メンブレンフィルタ直径、吸引時間、吸引空気量）

オ マウンティング方法

カ 顕微鏡視野面積、計数視野数

キ 測定時（各測定場所ごと）の天候、温度、湿度、外気の風速及び風向

ク 周辺地形や捕集時の状況を撮影した写真

47ｽﾍﾞﾙｽﾄ含有吹き付け材の撤去（レベル1）

アスベスト含有吹付け材の除去

・行う 除去方法は9.1.3による他、除去の部位・内容に応じた除去は専門工事業者の仕様とする。

除去物及び汚染物質等

処理方法

※密封処理（二重袋梱包）

隔離養生に用いたシート、使用した使い捨て保護衣、高性能真空掃除機フィルタ、粉じん機フィルタについても密封処理を行う。

・セメント固化

処理を行う吹付けアスベストの仕様

| 材 料 名 | 厚さ（mm） | 処 理 を 行 う 範 囲 |
|-------|--------|---------------|
|       |        | ※ 図示 ・        |
|       |        |               |
|       |        |               |

57ｽﾍﾞﾙｽﾄ含有保温材等の撤去（レベル2）

アスベスト含有保温材の除去

・行う

作業上の隔離

・行う

・行わない

処理を行う保温材等アスベストの仕様

| 材 料 名 | 厚さ（mm） | 処 理 を 行 う 範 囲 |
|-------|--------|---------------|
|       |        | ※ 図示 ・        |
|       |        |               |
|       |        |               |

67ｽﾍﾞﾙｽﾄ含有成形板類の撤去（レベル3）

1アスベスト含有成形板の除去

・行う

処理を行うアスベスト成形板の仕様等

| 材 料 名（製品名） | 含有するアスベストの種類 | 処 理 を 行 う 範 囲 |
|------------|--------------|---------------|
| ・          |              | ※ 図示 ・        |
| ・          |              | ※ 図示 ・        |
|            |              | ※ 図示 ・        |
|            |              | ※ 図示 ・        |

2非石綿部での切断による除去

・行う

処理を行うアスベスト含有物の仕様等

| 材 料 名                   | 含有するアスベストの種類 | 処 理 を 行 う 範 囲 |
|-------------------------|--------------|---------------|
| ・設備機器ダクト接合部（石綿含有パッキン組込） |              | ※ 図示 ・撤去範囲すべて |
| ・石綿含有保温材付配管             |              | ※ 図示 ・撤去範囲すべて |
| ・石綿含有配管フランジパッキン         |              | ※ 図示 ・撤去範囲すべて |
|                         |              | ※ 図示 ・撤去範囲すべて |

※なお、石綿含有保温材付配管については、飛散のおそれ를考慮し、一部レベル2の対応を図るものとする。

<参考>石綿使用有無の事前調査フロー

（1）設計図書による調査

① 施工年による調査

② 使用建築材料による調査

可能性あり・不明

（2）現場目視による調査

目視調査（建材の確認）

可能性あり・不明

分析を実施しない場合

石綿含有とみなす

石綿使用あり・届出要件確認・届出

分析を実施する場合

（3）分析調査による判定

JIS A 1481-2「建設製品中のアスベスト含有率測定方法」など

石綿含有0.1%を超えていると判断

石綿含有0.1%以下と判断

石綿使用なし

<参考>非飛散性石綿含有建材を除去する時の作業フロー

1成形された配管保温材等を原形のまま取り外しによる除去（レベル2）

成形された配管保温材等を原形のまま取り外す場合には、石綿飛散の程度が比較的低ことから、隔離養生（負圧不要）、散水等による湿潤化による石綿の飛散防止措置を行い、次の手順で除去する。なお、劣化し石綿飛散のおそれがある場合には、石綿含有吹付け材等の切断等による除去と同等の措置を講じる。また、作業中に事前調査により把握していない飛散性石綿含有建材が確認された場合には、直ちに作業を中止し、飛散防止措置を講ずるとともに、関係機関に通報する。

<作業フローチャート>

石綿作業主任者の選任  
作業員への特別教育の実施

工事計画・要領書の作成・届出  
必要機器・資材の準備・調達

除去工事実施の表示  
外部から見やすい位置に提示する。

事前清掃

周辺の養生  
床養生以外に開口部もシート等で養生する。

粉じん飛散抑制剤の散布・浸透

取り残しあり

取り残しがないことの確認

除去面に粉じん飛散防止処理剤散布

養生材の清掃または粉じん飛散抑制剤散布

養生の撤去

最終清掃

作業記録

作業に適用した呼吸用保護具・専用の作業衣着用

破損した場合は、高性能真空掃除機で清掃する。

所管行政庁の指導により、特別管理産業廃棄物として最終処分

2非石綿部での切断による除去【ダクトパッキン・配管パッキン】（レベル3）

建築物のダクトには、接合部に石綿含有物を使用されていることが多い。この場合、直接石綿含有物に触れるわけではないので、石綿繊維の飛散のおそれがない場合には、大気汚染防止法の届出は不要とされている。ただし、石綿障害予防規則では、石綿取り扱い作業にも該当しないものの、計画の届出は必要とされている。

<作業フローチャート>

石綿作業主任者の選任  
作業員への特別教育の実施

作業計画の作成・作業の届出  
必要機器・資材の準備・調達

除去工事実施の表示  
（所管行政庁の指導がある場合）

事前清掃

石綿含有部分以外の部分で切断  
参考図のとおり切断する。

プラスチックシートまたは袋で二重梱包

最終清掃

作業記録

作業に適用した呼吸用保護具・専用の作業衣着用

切断部分の収集・運搬

最終処分

参考図1 設備機器ダクト接合部の除去方法

石綿含有パッキン

ダクトジョイントパッキン

ジョイントボックス

切断

鉄締め

ダクト鉄板

切断

参考図2 配管フランジパッキンの除去方法

石綿含有パッキン

切断

ガス管

切断

3非石綿部での切断による除去【配管保温材】（レベル2）

直接石綿含有保温材に触れるわけではないので、石綿繊維の飛散のおそれがない場合には、大気汚染防止法の届出は不要とされている。ただし、石綿障害予防規則では、石綿取り扱い作業にも該当しないものの、計画の届出は必要とされている。

<作業フローチャート>

石綿作業主任者の選任  
作業員への特別教育の実施

工事計画・要領書の作成・届出  
必要機器・資材の準備・調達

除去工事実施の表示  
外部から見やすい位置に提示する。

事前清掃

周辺の養生  
開口部等をシート等で養生する。

配管エルボ部をポリシートまたは養生テープで養生  
配管エルボ部を濡らしたウエス等で湿潤化

石綿含有部分以外の部分で切断  
参考図のとおり切断する。

素直で安定化し、プラスチックシートまたは袋で二重梱包

最終清掃

作業記録

作業に適用した呼吸用保護具・専用の作業衣着用

切断部分の収集・運搬

最終処分  
※廃棄する場合、特別管理産業廃棄物として管理責任者を選任し適正に処理すること。

参考図3 石綿含有保温材付配管の除去方法

養生テープ

石綿含有保温材

ポリシート

養生テープ

切断

10cm程度

切断

摘 要

設計年月日

株式会社金子設計

総括設計製図縮尺

工事名称

図名

図面番号

事務所登録  
管理建築士

一級建築士事務所  
一級建築士



埼玉県知事登録（11）第577号  
木村邦男

狭山市立中央中学校外2校体育館空調設備等整備工事  
（柏原中学校）

機械設備工事特記仕様書（3）

M-O-3

2025.12

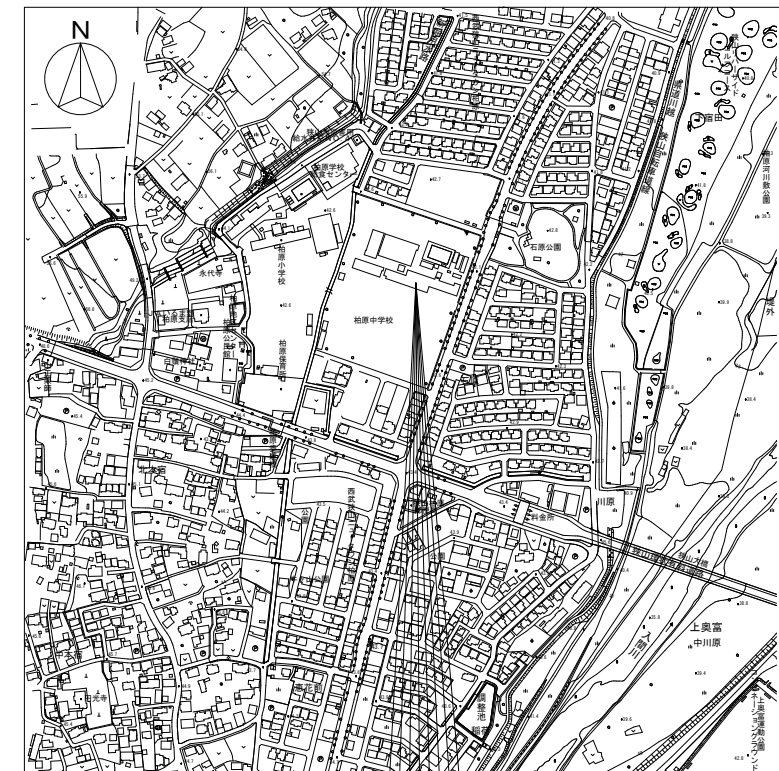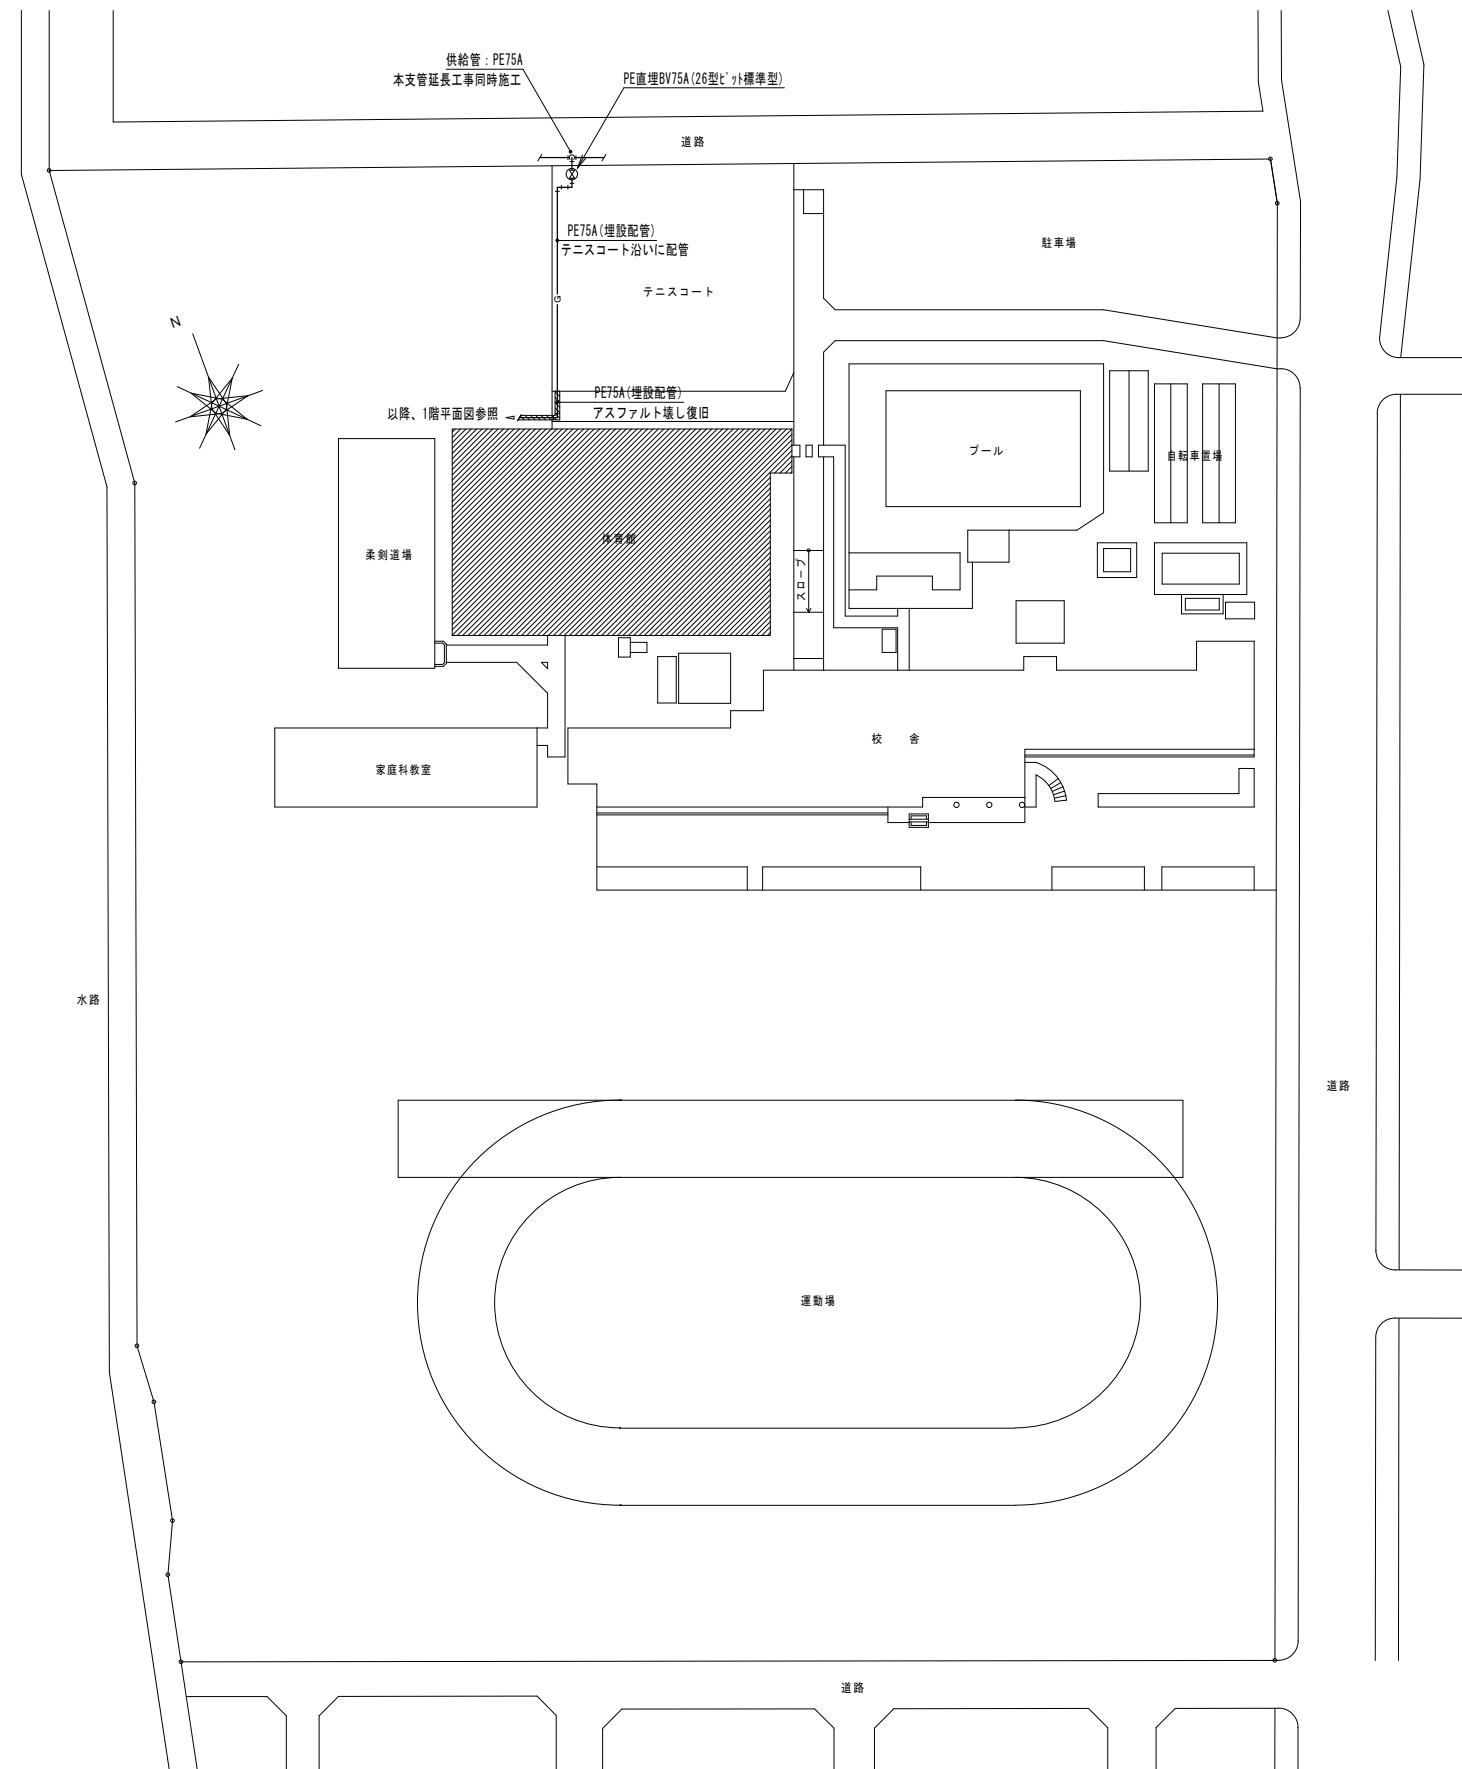

案 内 図

### ◆ 凡 例

／ 工事対象建物を示す


| 摘 要 |  | 設 計 年 月 日 | 株 式 会 社 金 子 設 計<br><br>事 務 所 登 録 一 級 建 築 士 事 務 所 埼 玉 県 知 事 登 録 ( 1 1 ) 第 5 7 7 号<br>管 理 建 築 士 一 級 建 築 士 第 3 3 3 2 8 7 号 本 村 邦 房 | 総 括   | 設 計                       | 製 図                                 | 縮 尺     | 工 事 名 称 | 図 名 | 図 面 番 号 |
|-----|--|-----------|---|---|---------------------------|-------------------------------------|---------|---------|-----|---------|
|     |  |           |   |    | A1:S=1/500<br>A3:S=1/1000 | 狭山市立中央中学校外2校体育館空調設備等整備工事<br>(柏原中学校) | 配置図・案内図 | M - 0 4 |     |         |

機 器 表

(注) 記載事項の適用について  
●印のものを適用し、○印のものは適用しない。


| ● ガスヒートポンプマルチエアコン |          |                                    |          |          |          |      |     |        |          |     |      |             |     |   |                  |                  |            |      |         | ● ガスヒートポンプマルチエアコン |          |     |          |          |          |     |     |        |          |     |      |             |   |   |                  |                  |    |      |     |
|---|
| 記 号               | 夏季<br>条件 | 形 式                                | 冷媒<br>種別 | 冷房<br>能力 | 暖房<br>能力 | COP  | APF | 風量     | 機外<br>静圧 | 加湿器 | 電気仕様 |             |     |   | 電力消費量<br>(冷房/暖房) | ガス消費量<br>(冷房/暖房) | 台数         | 設置場所 | 備 考     | 記 号               | 夏季<br>条件 | 形 式 | 冷媒<br>種別 | 冷房<br>能力 | 暖房<br>能力 | COP | APF | 風量     | 機外<br>静圧 | 加湿器 | 電気仕様 |             |   |   | 電力消費量<br>(冷房/暖房) | ガス消費量<br>(冷房/暖房) | 台数 | 設置場所 | 備 考 |
|                   |          |                                    |          | kW       | kW       |      |     | m3/min | Pa       |     | 型式   | 加湿量<br>kg/h | φ   | V | kW               | kW               |            |      |         |                   |          |     |          | kW       | kW       |     |     | m3/min | Pa       |     | 型式   | 加湿量<br>kg/h | φ | V | kW               | kW               |    |      |     |
| GHP- 1            | 16時      | 屋外機 P 850 冷暖切替運転形 ●臭気低減 参考重量：810kg | R410A    | 85.0     | 95.0     | 2.11 | —   | —      | —        |     |      | 1           | 200 |   | 0.75*2           | 1.80 /1.74       | 78.0 /69.2 | 1    | 地上      |                   |          
| GHP- 1-1          |          | 室内機 P 140 天吊形 ○'ㄌ'777' ●防球'ㄱ'-ㄱ'   |          | 14.0     | 16.0     |      |     | 28     | PRE      | —   | —    | 1           | 200 |   | 0.129            | 0.117/0.117      |            | 1    | 1F アリーナ |                   |          
| GHP- 1-2          |          | 室内機 P 140 天吊形 ○'ㄌ'777' ●防球'ㄱ'-ㄱ'   |          | 14.0     | 16.0     |      |     | 28     | PRE      | —   | —    | 1           | 200 |   | 0.129            | 0.117/0.117      |            | 1    | 1F アリーナ |                   |          
| GHP- 1-3          |          | 室内機 P 140 天吊形 ○'ㄌ'777' ●防球'ㄱ'-ㄱ'   |          | 14.0     | 16.0     |      |     | 28     | PRE      | —   | —    | 1           | 200 |   | 0.129            | 0.117/0.117      |            | 1    | 1F アリーナ |                   |          
| GHP- 1-4          |          | 室内機 P 140 天吊形 ○'ㄌ'777' ●防球'ㄱ'-ㄱ'   |          | 14.0     | 16.0     |      |     | 28     | PRE      | —   | —    | 1           | 200 |   | 0.129            | 0.117/0.117      |            | 1    | 1F アリーナ |                   |          
| GHP- 2            | 16時      | 屋外機 P 850 冷暖切替運転形 ●臭気低減 参考重量：810kg | R410A    | 85.0     | 95.0     | 2.11 | —   | —      | —        |     |      | 1           | 200 |   | 0.75*2           | 1.80 /1.74       | 78.0 /69.2 | 1    | 地上      |                   |          
| GHP- 2-1          |          | 室内機 P 140 天吊形 ○'ㄌ'777' ●防球'ㄱ'-ㄱ'   |          | 14.0     | 16.0     |      |     | 28     | PRE      | —   | —    | 1           | 200 |   | 0.129            | 0.117/0.117      |            | 1    | 1F アリーナ |                   |          
| GHP- 2-2          |          | 室内機 P 140 天吊形 ○'ㄌ'777' ●防球'ㄱ'-ㄱ'   |          | 14.0     | 16.0     |      |     | 28     | PRE      | —   | —    | 1           | 200 |   | 0.129            | 0.117/0.117      |            | 1    | 1F アリーナ |                   |          
| GHP- 2-3          |          | 室内機 P 140 天吊形 ○'ㄌ'777' ●防球'ㄱ'-ㄱ'   |          | 14.0     | 16.0     |      |     | 28     | PRE      | —   | —    | 1           | 200 |   | 0.129            | 0.117/0.117      |            | 1    | 1F アリーナ |                   |          
| GHP- 2-4          |          | 室内機 P 140 天吊形 ○'ㄌ'777' ●防球'ㄱ'-ㄱ'   |          | 14.0     | 16.0     |      |     | 28     | PRE      | —   | —    | 1           | 200 |   | 0.129            | 0.117/0.117      |            | 1    | 1F アリーナ |                   |          
| GHP- 3            | 16時      | 屋外機 P 850 冷暖切替運転形 ●臭気低減 参考重量：810kg | R410A    | 85.0     | 95.0     | 2.11 | —   | —      | —        |     |      | 1           | 200 |   | 0.75*2           | 1.80 /1.74       | 78.0 /69.2 | 1    | 地上      |                   |          
| GHP- 3-1          |          | 室内機 P 140 天吊形 ○'ㄌ'777' ●防球'ㄱ'-ㄱ'   |          | 14.0     | 16.0     |      |     | 28     | PRE      | —   | —    | 1           | 200 |   | 0.129            | 0.117/0.117      |            | 1    | 1F アリーナ |                   |          
| GHP- 3-2          |          | 室内機 P 140 天吊形 ○'ㄌ'777' ●防球'ㄱ'-ㄱ'   |          | 14.0     | 16.0     |      |     | 28     | PRE      | —   | —    | 1           | 200 |   | 0.129            | 0.117/0.117      |            | 1    | 1F アリーナ |                   |          
| GHP- 3-3          |          | 室内機 P 140 天吊形 ○'ㄌ'777' ●防球'ㄱ'-ㄱ'   |          | 14.0     | 16.0     |      |     | 28     | PRE      | —   | —    | 1           | 200 |   | 0.129            | 0.117/0.117      |            | 1    | 1F アリーナ |                   |          
| GHP- 3-4          |          | 室内機 P 140 天吊形 ○'ㄌ'777' ●防球'ㄱ'-ㄱ'   |          | 14.0     | 16.0     |      |     | 28     | PRE      | —   | —    | 1           | 200 |   | 0.129            | 0.117/0.117      |            | 1    | 1F アリーナ |                   |          
| |
| |
|                   |          | リモコンスイッチ                           |          |          |          |      |     |        |          |     |      |             |     |   |                  |                  |            | 3    | 1F      |                   |          

共通事項1) 機器の能力・容量は表示された数値以上とする。  
2) 電源周波数は50Hzとする。  
3) 冷媒はオゾン破壊係数0のものとする。(R410A)  
4) 屋外機据付用コンクリート基礎は建築工事とする。  
5) 冷房能力および暖房能力は、J 1 S条件時の能力とする。  
6) マルチ型の室内機には分岐管を付属とする。  
7) 天吊形室内機には防球ガードを付属する。(別図参照)  
8) リモコンは鍵付き銅板製ボックス内に設置すること。

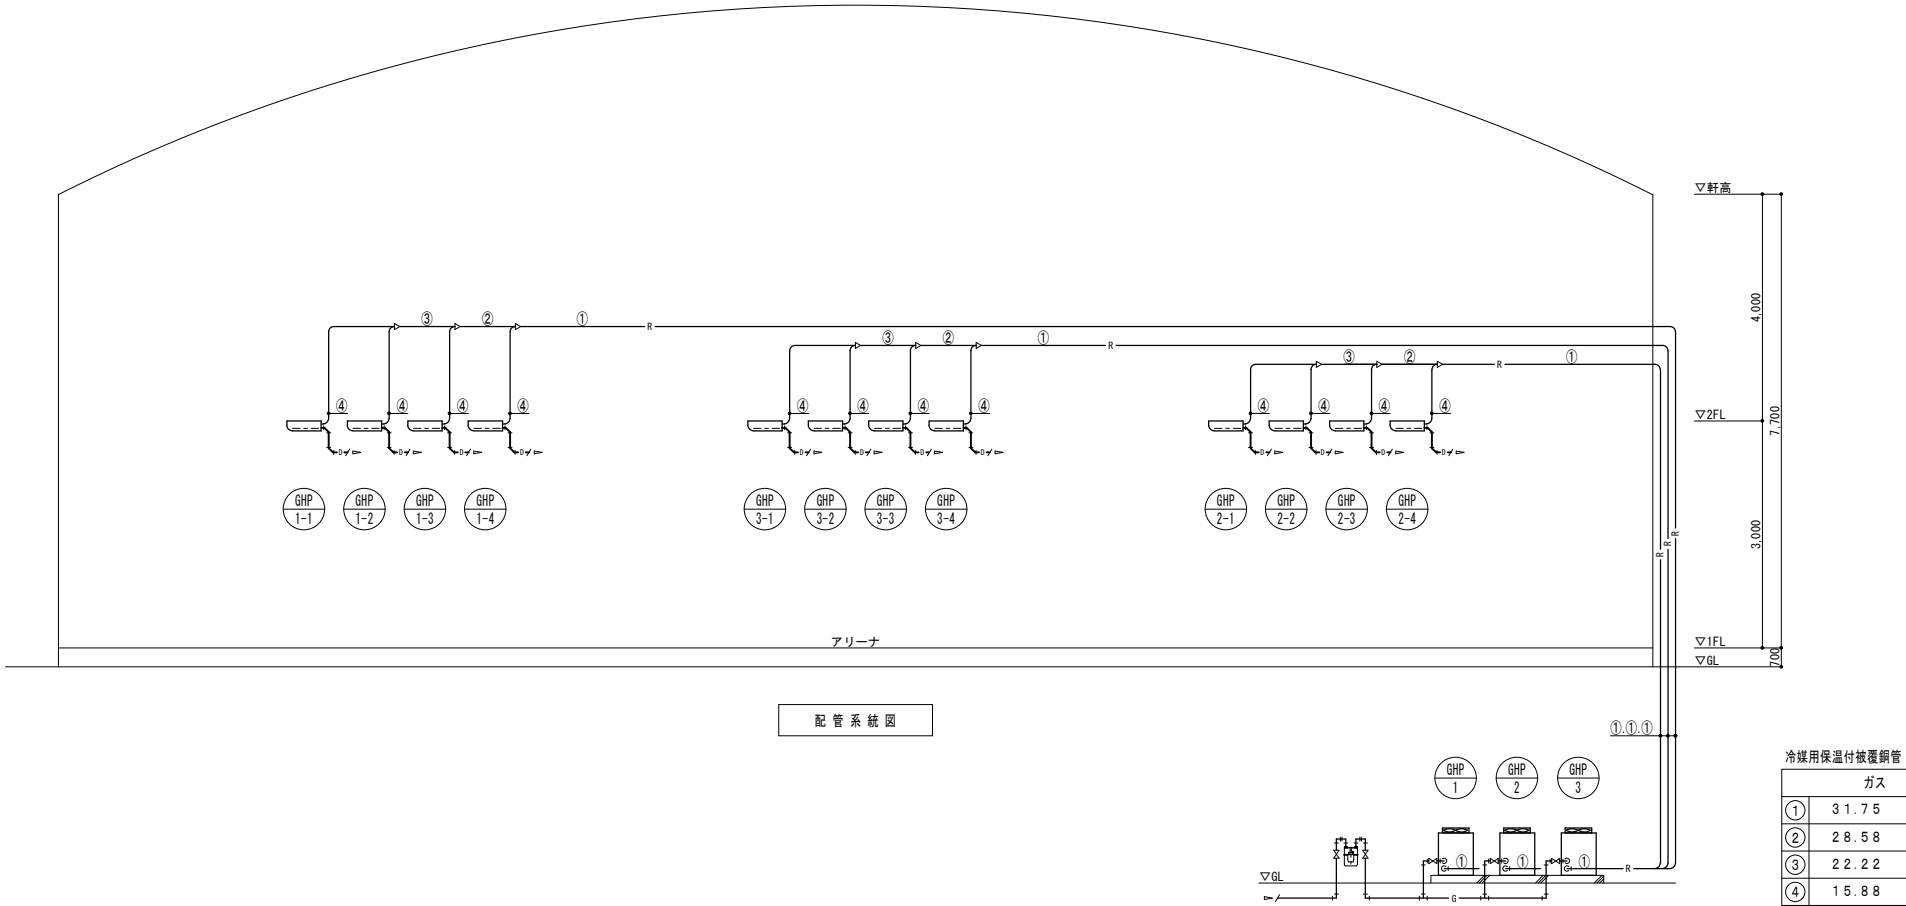

| 冷媒用保温付被覆銅管 |         |         | 電源線・信号線              |  |  |
|------------|---------|---------|----------------------|--|--|
| ガス         | 液       |         |                      |  |  |
| ①          | 31.75 φ | 19.05 φ | CE2.0-3C・CEES1.25-2C |  |  |
| ②          | 28.58 φ | 12.7 φ  | CE2.0-3C・CEES1.25-2C |  |  |
| ③          | 22.22 φ | 9.52 φ  | CE2.0-3C・CEES1.25-2C |  |  |
| ④          | 15.88 φ | 9.52 φ  | CE2.0-3C・CEES1.25-2C |  |  |

| 摘 要 | 設計年月日 | 株式会社金子設計                                                  | 総括 | 設計 | 製図 | 縮尺                   | 工事名称                                | 図名           | 図面番号 |
|-----|-------|-----------------------------------------------------------|----|----|----|----------------------|-------------------------------------|--------------|------|
|     |       | 事務所登録 一級建築士事務所 埼玉県知事登録(11)第577号 管理建築士 一級建築士 第333287号 木村邦房 | 村  | 村  | 村  | A1:S=N.S<br>A3:S=N.S | 狭山市立中央中学校外2校体育館空調設備等整備工事<br>(柏原中学校) | 空調設備 機器表・系統図 | M-O5 |

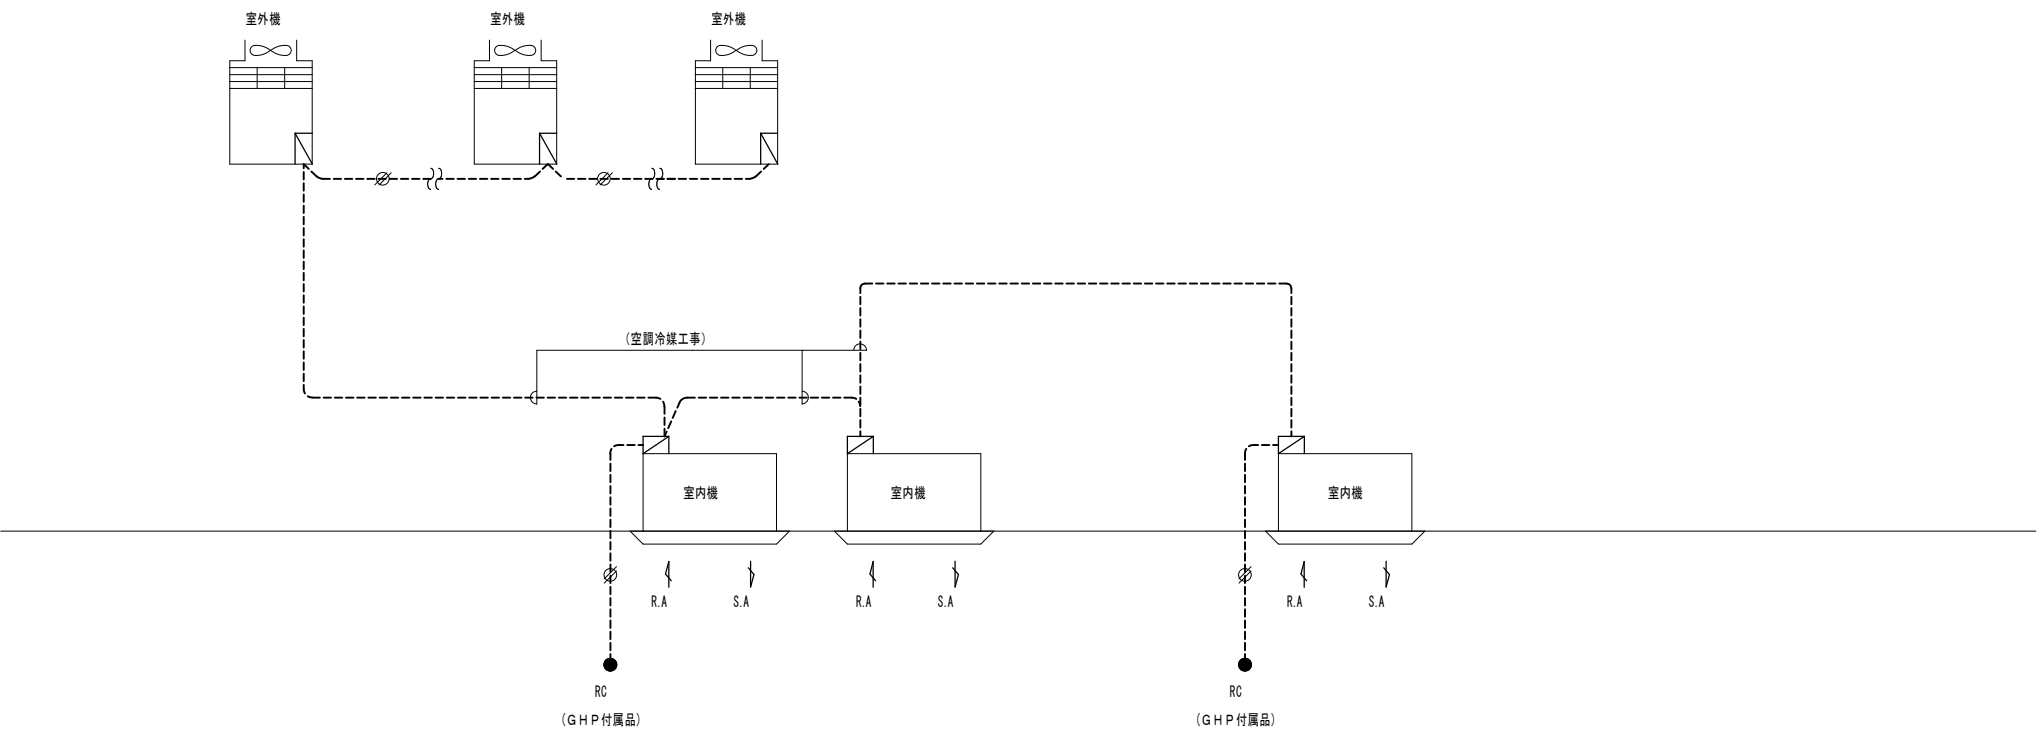

制 御 内 容

(エアコン)




1. 装置付属品の手元リモコン（RC）により  
個別室内機の運転管理を行う。

(注記)

1. 室内・外機渡り工事配線は  
冷媒管付帯工事とする。  
2. RCはメーカー付属品とする。

- : AC 200V 又は 100V 電源線を示す。
- : シールドケーブルを示す。 は芯数を示す。
- : 自動制御室内取付機器を示す。
- : 警報操作室内取付機器を示す。
- : 空調設備機側壁を示す。
- : 別途動力盤を示す。


| 記号 | 機 器 名 称           | 備 考     |
|----|-------------------|---------|
| ●  | ガスヒートポンプエアコン用リモコン | 設備機器附属品 |
|    |                   |         |
|    |                   |         |
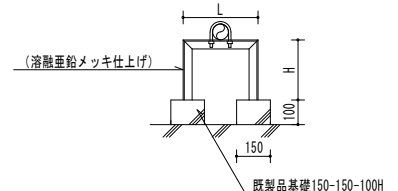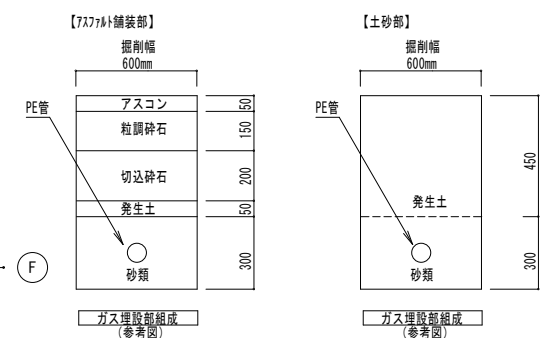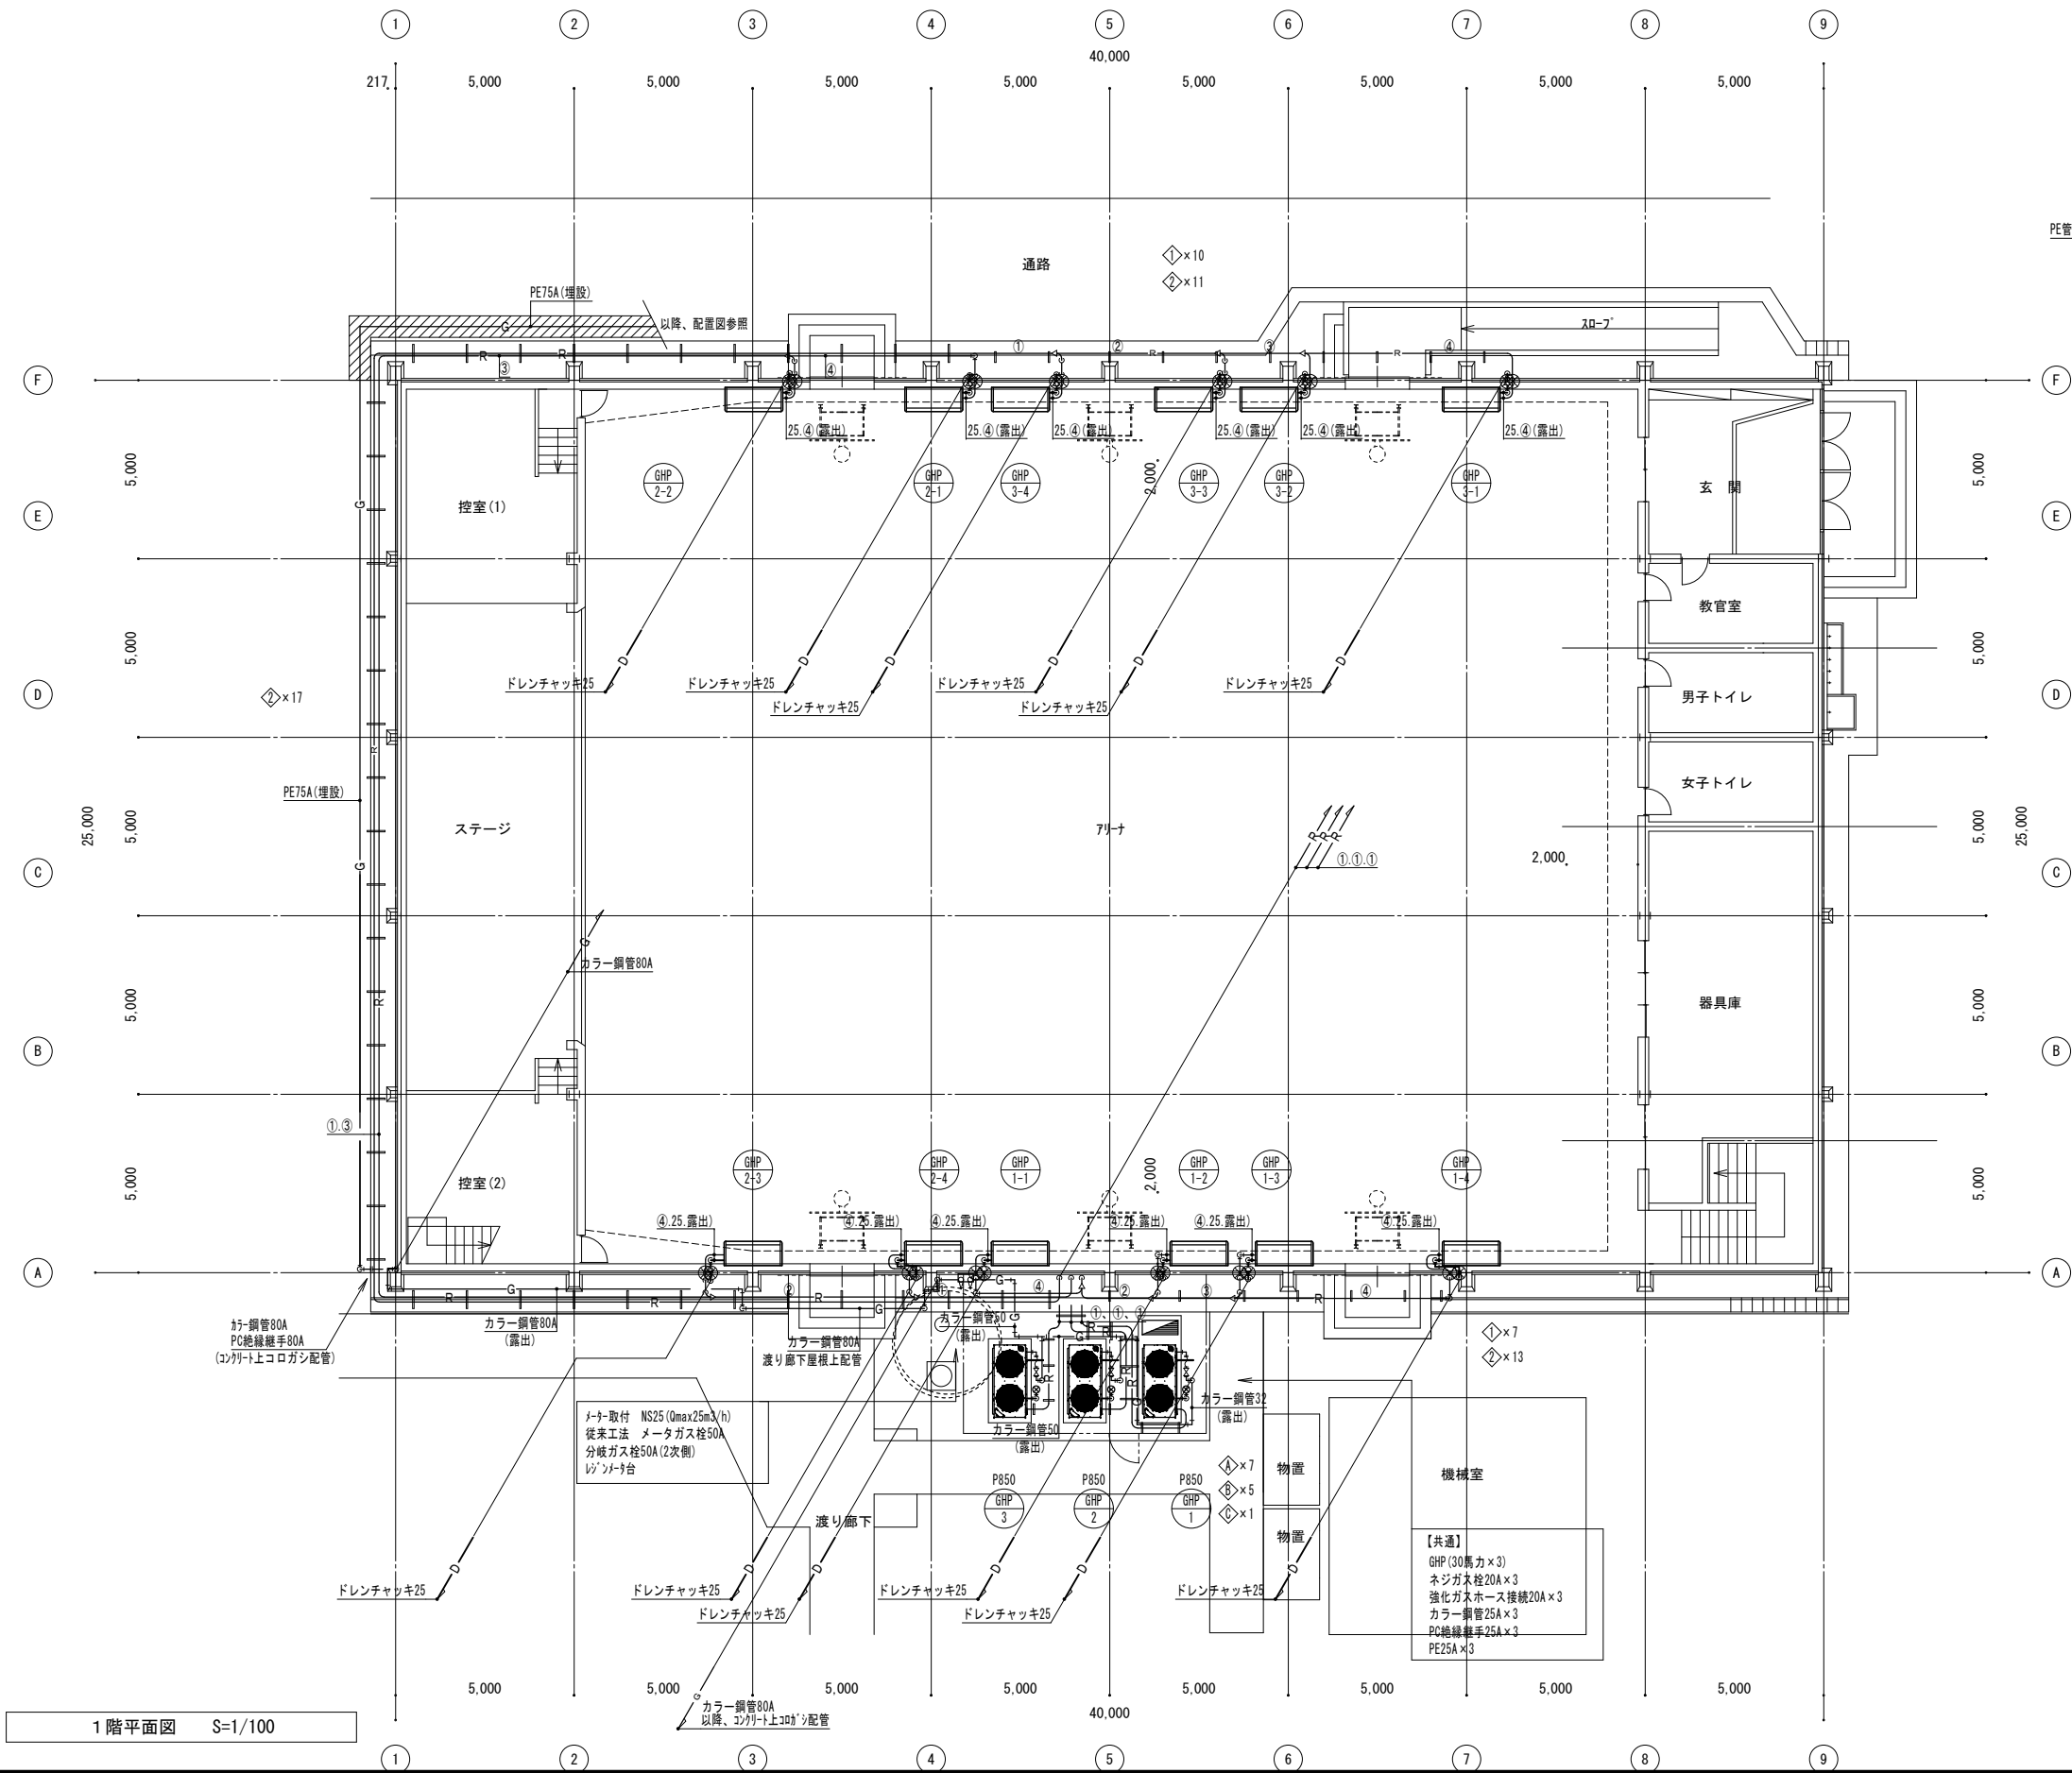

| 配管架台リスト |      |     |    |               |  |
|---------|------|-----|----|---------------|--|
| 記号      | L    | H   | 個数 | 仕様            |  |
| ①       | 300  | 300 | 7  | L-40-40-3.2 t |  |
| ②       | 500  | 300 | 5  | L-40-40-3.2 t |  |
| ③       | 800  | 300 | 1  | L-40-40-3.2 t |  |
| ④       | 1000 | 300 | *  | L-40-40-3.2 t |  |

※支持間隔は1.5m以下とする。

配管用架台参考図 N.S

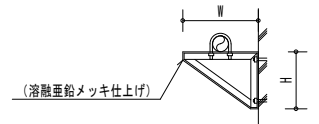

| 配管支持金物リスト |      |     |    |               |  |
|-----------|------|-----|----|---------------|--|
| 記号        | W    | H   | 個数 | 仕様            |  |
| ①         | 300  | 300 | 17 | L-40-40-3.2 t |  |
| ②         | 500  | 300 | 41 | L-40-40-3.2 t |  |
| ③         | 800  | 500 | *  | L-40-40-3.2 t |  |
| ④         | 1000 | 500 | *  | L-40-40-3.2 t |  |

※支持間隔は1.5m以下とする。


配管支持金物参考図 N.S

| 冷暖用保温付被覆銅管 |         |         |                      |
|------------|---------|---------|----------------------|
|            | ガス      | 液       | 電源線・信号線              |
| ①          | 31.75 φ | 19.05 φ | CE2.0-3C・CEES1.25-2C |
| ②          | 28.58 φ | 12.7 φ  | CE2.0-3C・CEES1.25-2C |
| ③          | 22.22 φ | 9.52 φ  | CE2.0-3C・CEES1.25-2C |
| ④          | 15.88 φ | 9.52 φ  | CE2.0-3C・CEES1.25-2C |

◆ 特記事項  
配管無きドレン管サイズは25Aとする  
配管無き冷媒管は屋外露出配管とする  
屋外機GHPドレンホースは浸透網200φ×600Hに接続のこと

◆ 凡例  
壁コア抜きを示す  
壁貫通処理を示す  
地中埋設部を示す  
アスファルト壊し復旧

1階平面図 S=1/100

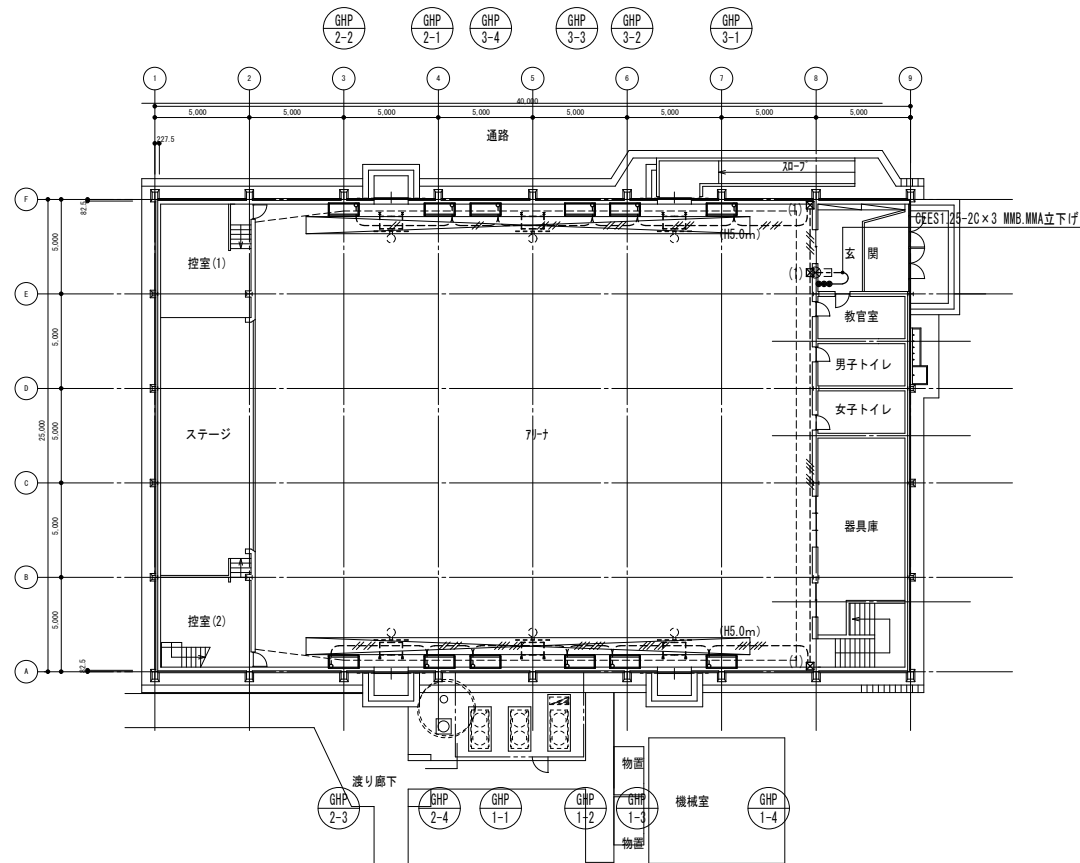


1 階平面図 S=1/200

|                              |                            |
|------------------------------|----------------------------|
| ◆ 凡 例                        |                            |
|                              | CEES1.25-20 (コルダ)          |
|                              | CEES1.25-20 (E19) 露出塗装     |
|                              | CEES1.25-20 x 2 (E25) 露出塗装 |
|                              | CEES1.25-20 x 3 (E31) 露出塗装 |
|                              | CEES1.25-20 x 4 (E39) 露出塗装 |
|                              | CEES1.25-20 x 5 (E51) 露出塗装 |
| ● リモコンスイッチ x n個 (銅製露出BOX 鍵付) |                            |
|                              | PB200 x 200 x 200 (塗装)     |
|                              | PB300 x 300 x 200 (塗装)     |
|                              | PB150 x 150 x 100 (SUS WP) |
|                              | 壁コア抜きを示す                   |
|                              | 壁貫通処理を示す                   |



|     |  |           |                                                              |             |                          |                                     |            |         |
|-----|--|-----------|--------------------------------------------------------------|-------------|--------------------------|-------------------------------------|------------|---------|
| 摘 要 |  | 設 計 年 月 日 | 株 式 会 社 金 子 設 計                                              | 総 括 設 計 製 図 | 縮 尺                      | 工 事 名 称                             | 図 名        | 図 面 番 号 |
|     |  |           |                                                              |             |                          |                                     |            |         |
|     |  |           |                                                              |             |                          |                                     |            |         |
|     |  |           | 事務所登録 一級建築士事務所 埼玉県知事登録(11)第577号<br>管理建築士 一級建築士 第333287号 木村邦房 |             | A1:S=1/200<br>A3:S=1/400 | 狭山市立中央中学校外2校体育館空調設備等整備工事<br>(柏原中学校) | 計装設備 1階平面図 | M-08    |

矩 計 図

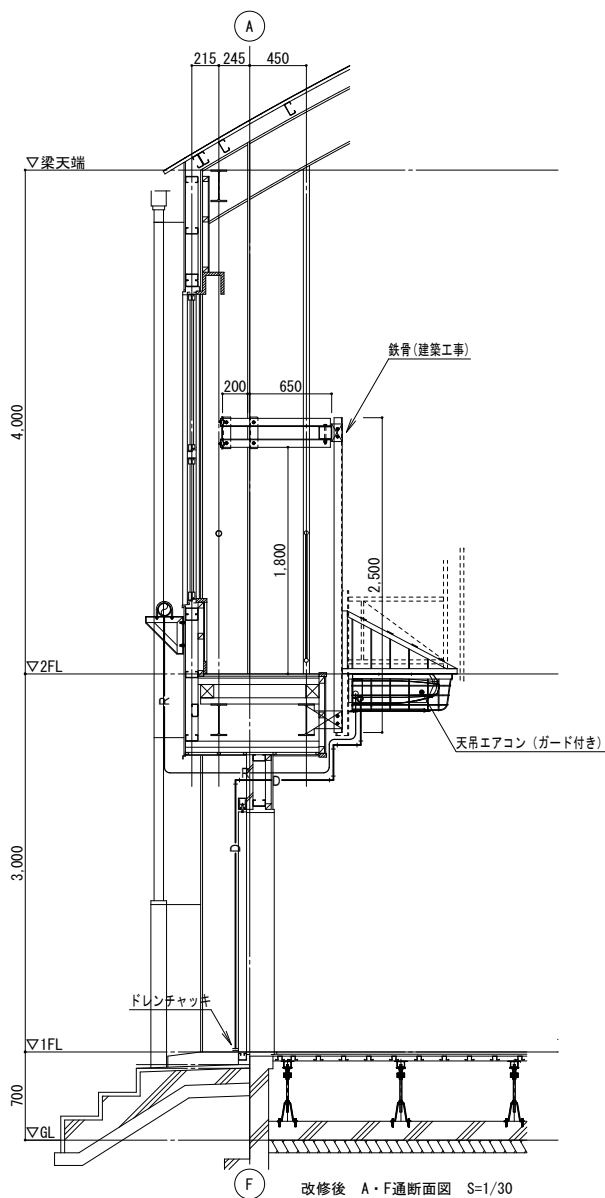

矩計図 S=1/30

防球ガード 参考図

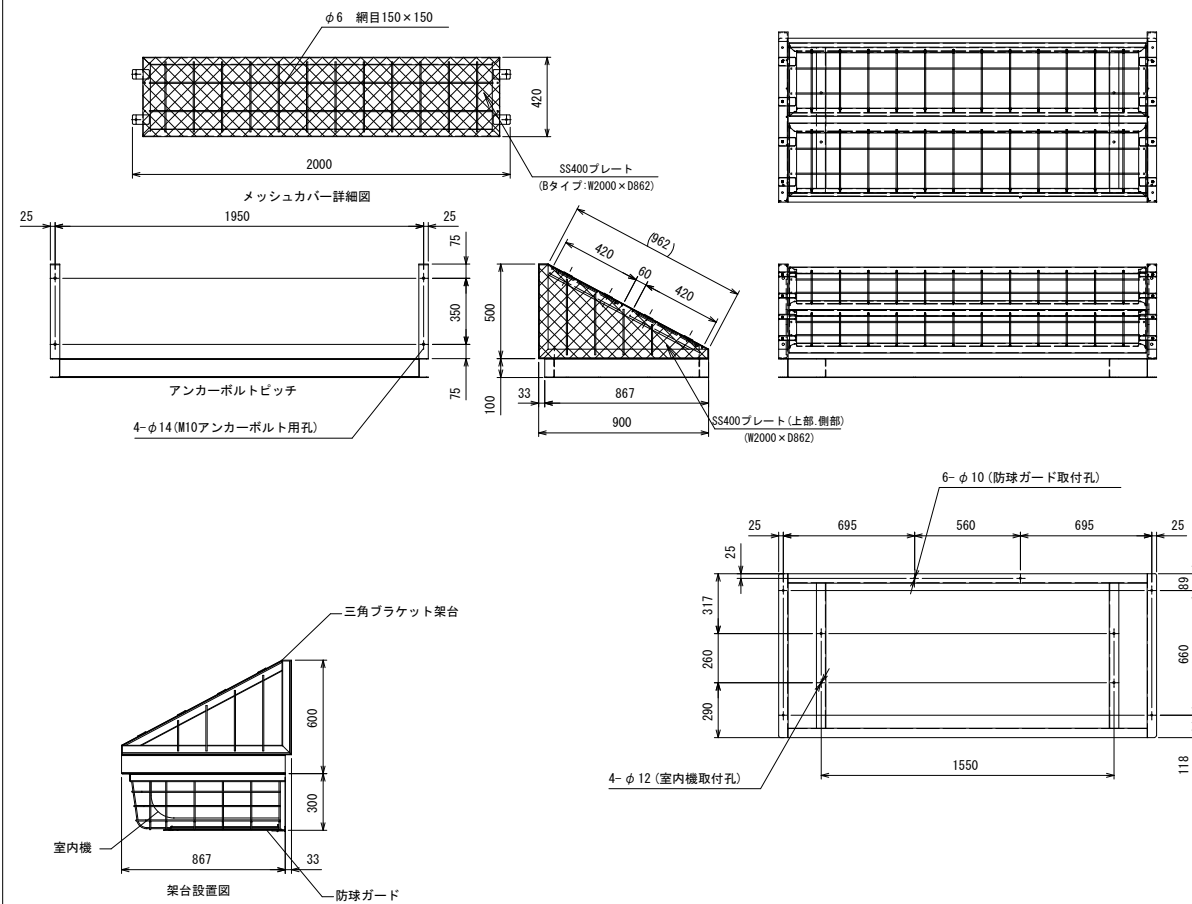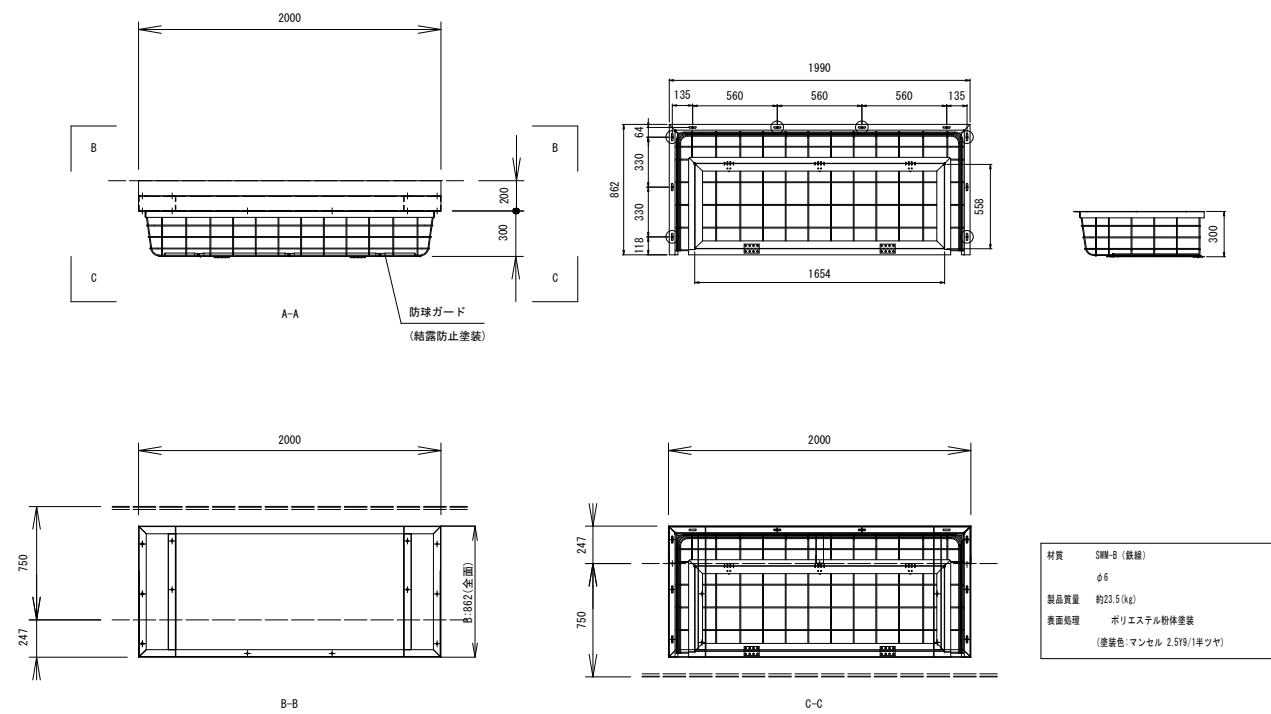

| 防球ガード参考図                               |                                        |     |
|----------------------------------------|----------------------------------------|-----|
| 架台質量                                   | 60                                     | kg  |
| 主材                                     | φ6、2.3t、4.0t                           |     |
| 材質                                     | SS400                                  |     |
| 表面処理                                   | ポリエステル粉体塗装<br>(塗装色: 白系 マンセル2.5Y9/1半ツヤ) |     |
| <付属品>                                  |                                        |     |
| 室内機取付ボルト SUS<br>六角ボルトM10×50 (2N、1W)    | 5                                      | セット |
| 防球ガード取付ボルト SUS<br>六角ボルトM8×30 (2N、2W)   | 7                                      | セット |
| 平型架台取付ボルト SUS<br>六角ボルトM8×30 (2N、2W)    | 5                                      | セット |
| メッシュカバー取付ボルト SUS<br>六角ボルトM8×30 (2N、2W) | 9                                      | セット |