

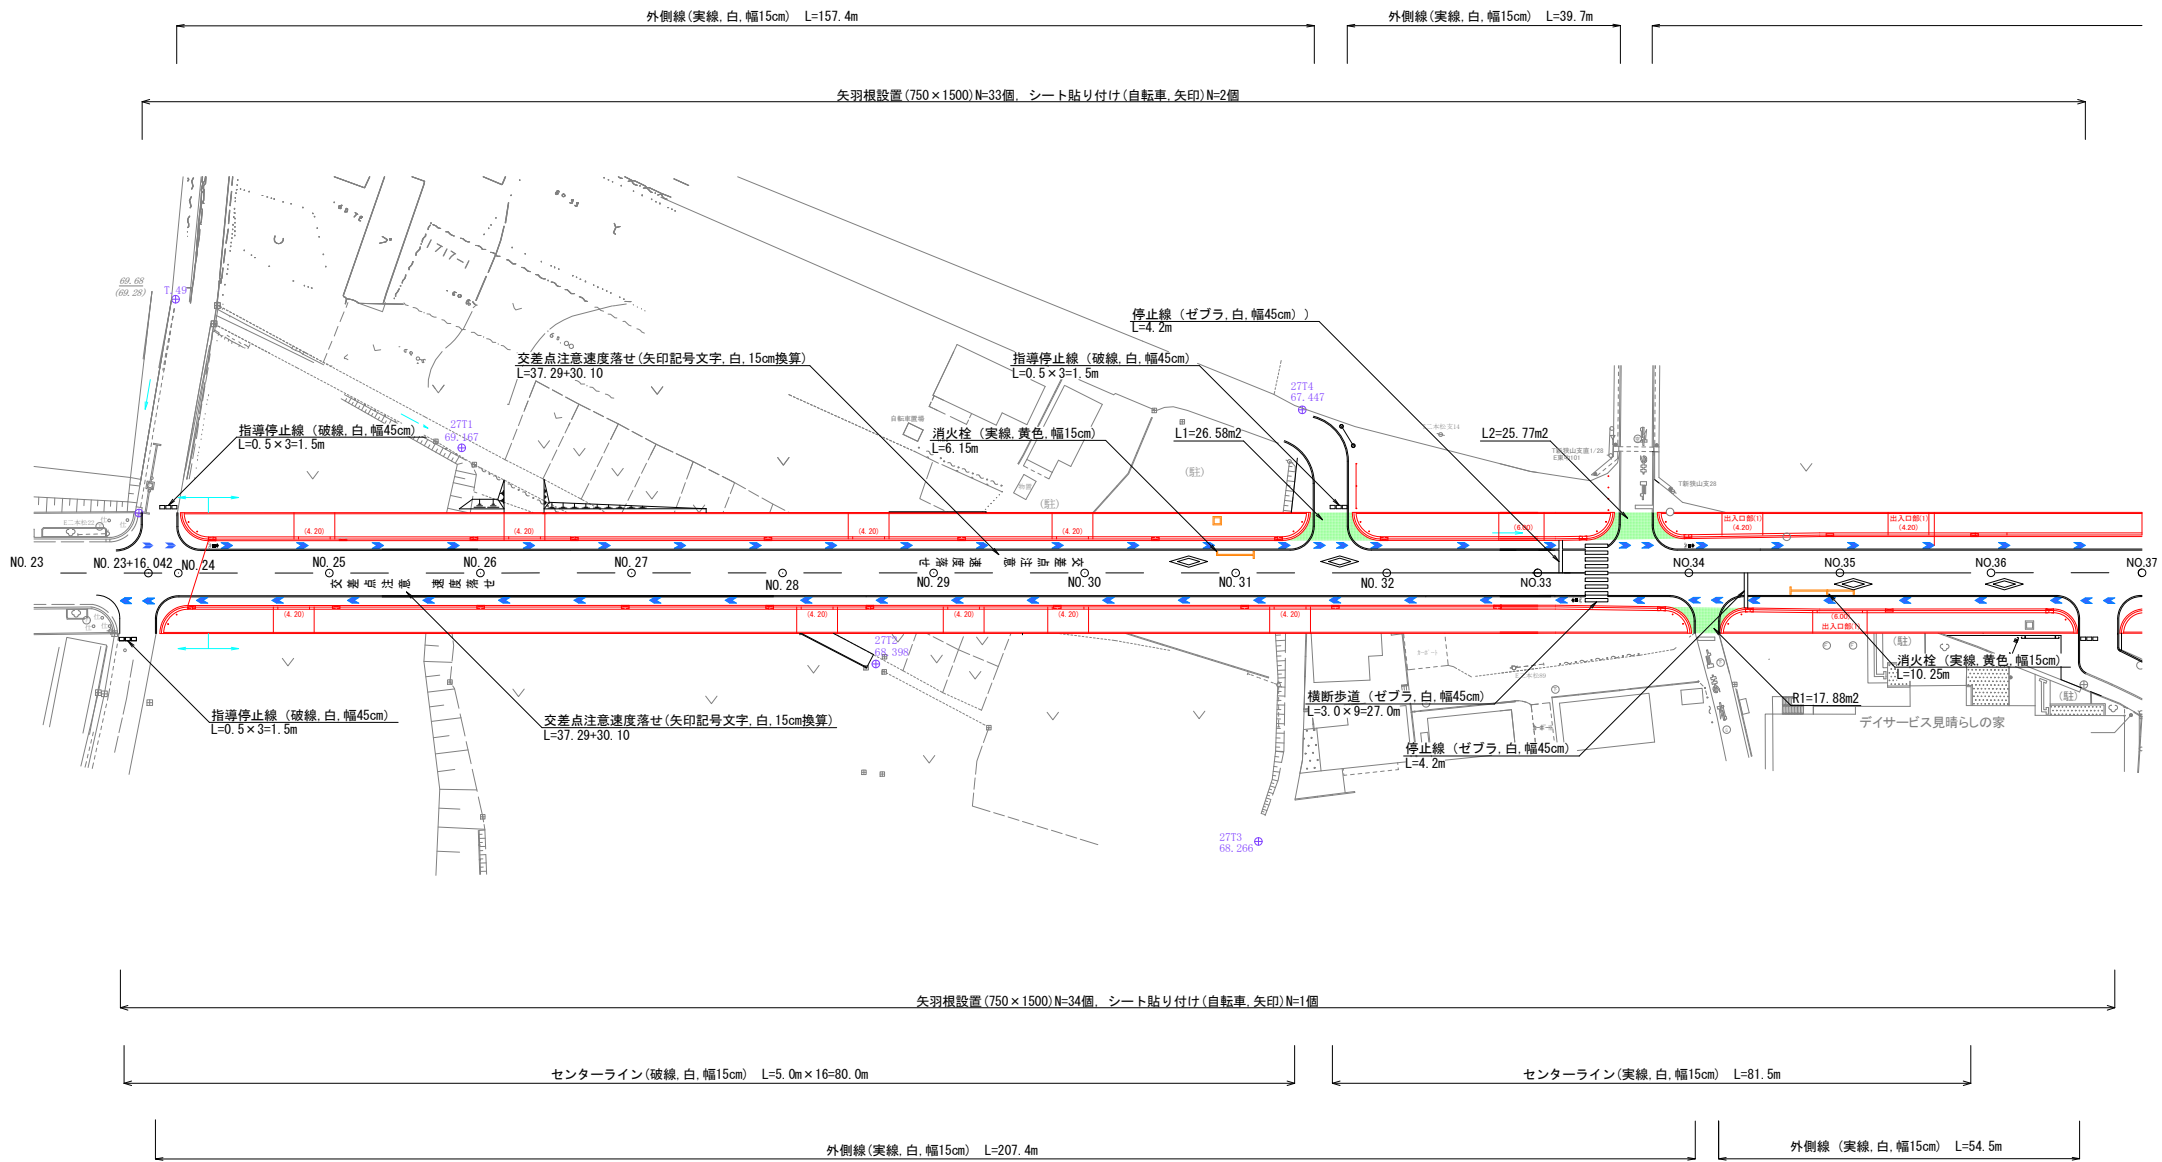
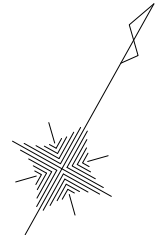


平面図（1）

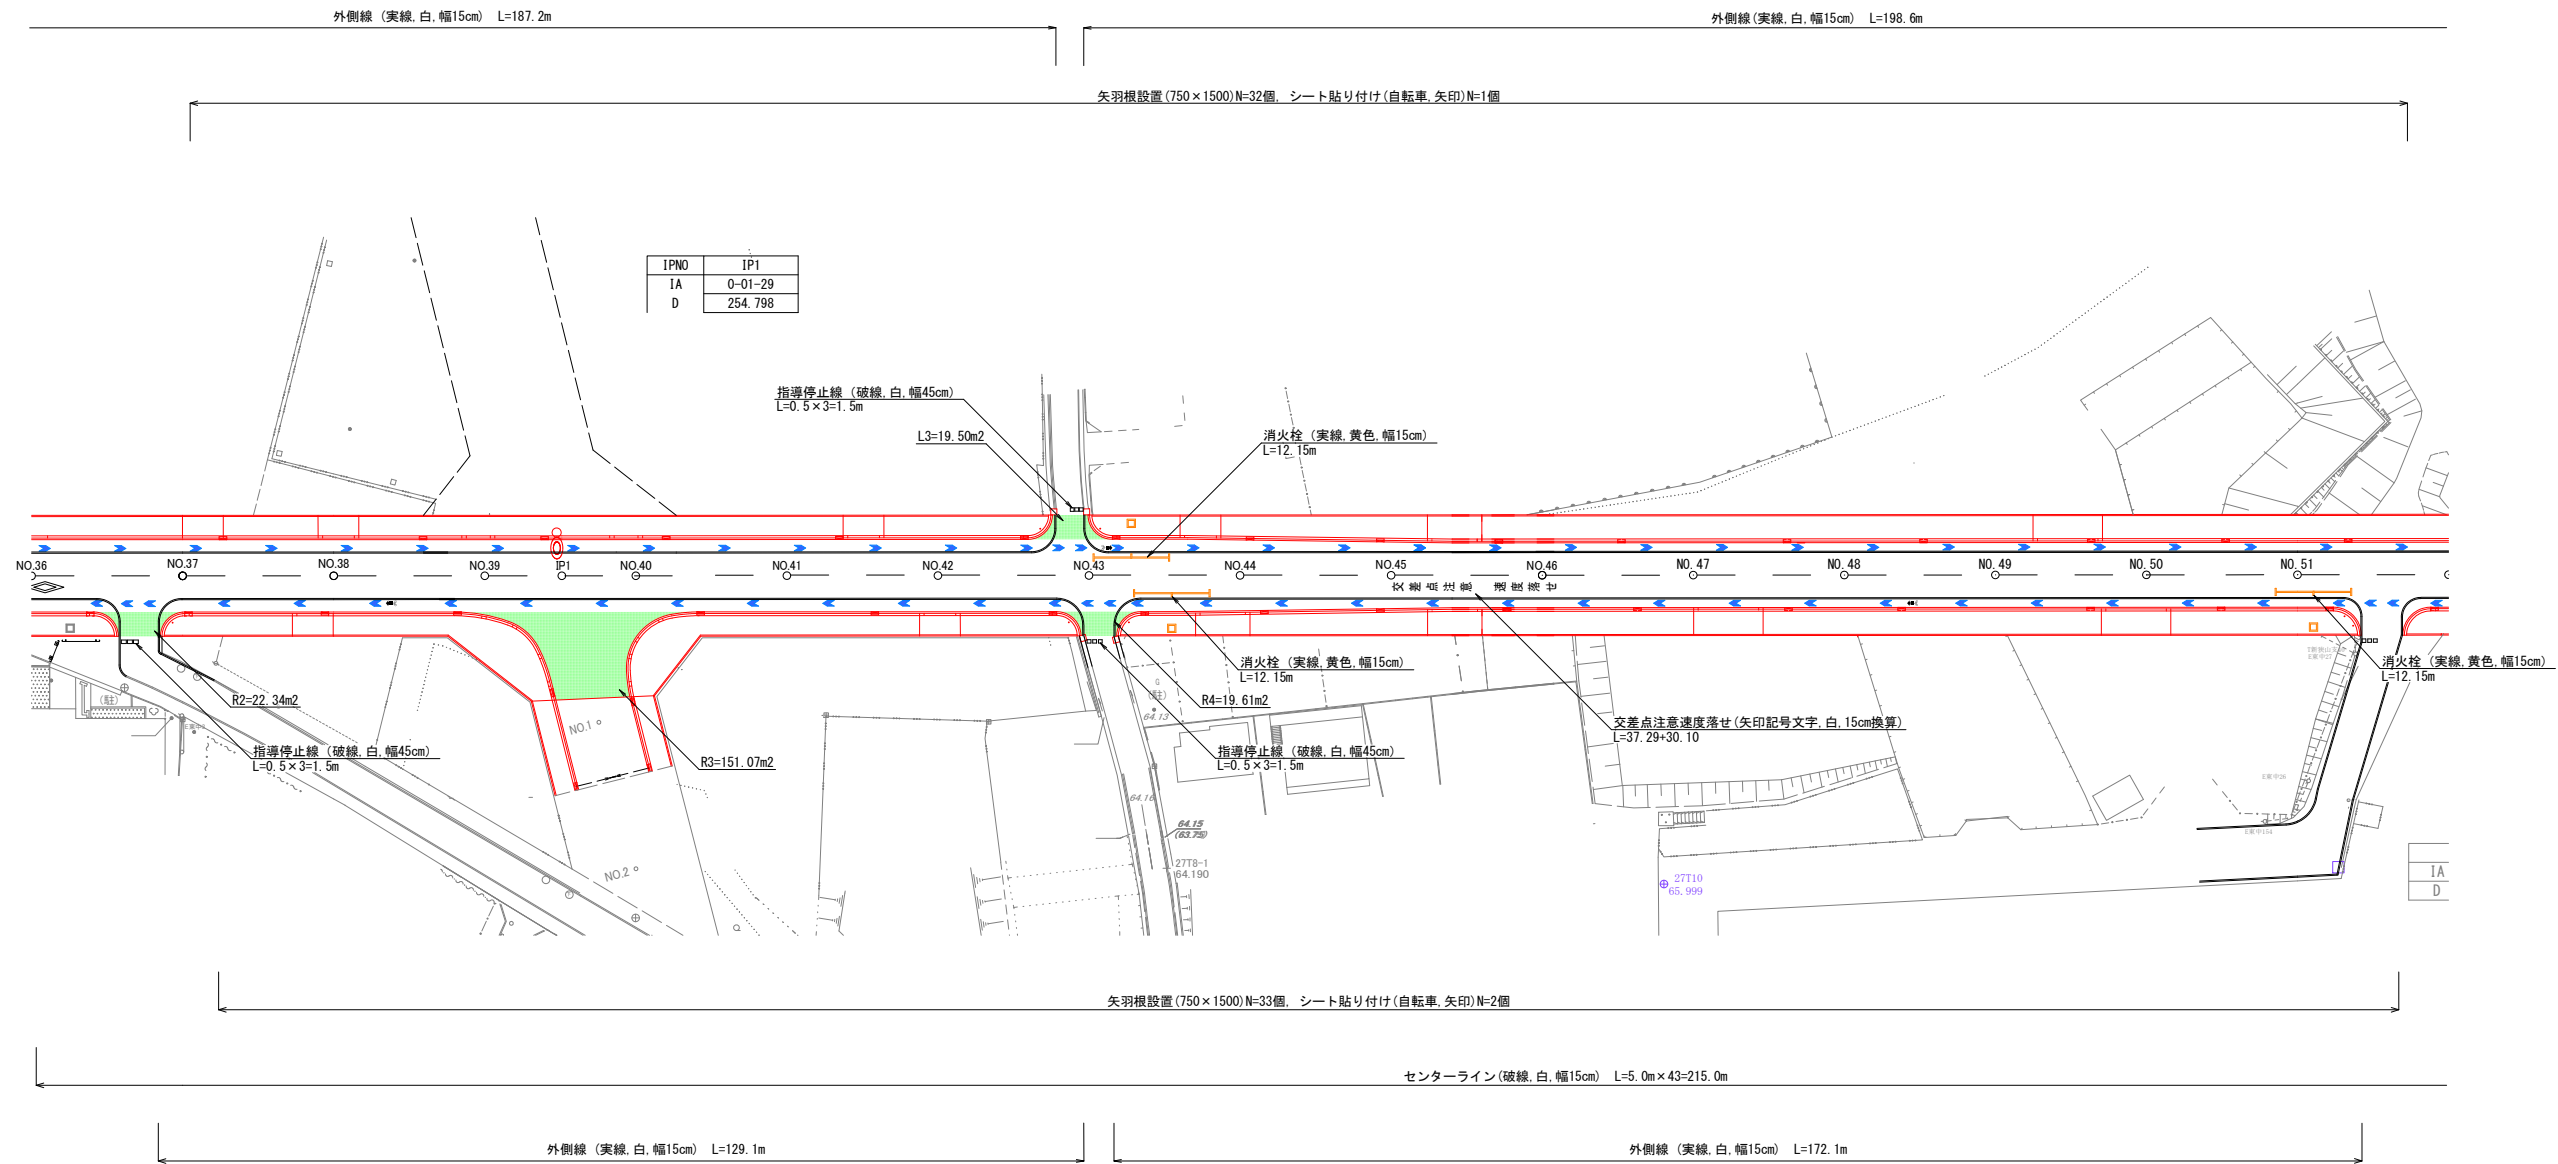



工事名	市道幹第90号線舗装工事		
路線名	狭山市駅加佐志線／市道幹第90号線		
工事箇所	狭山市入間川地内		
図面名	平面図（No.23～No.37）		
縮尺	1:500(A1)	図面番号	1 - 7
狭山市都市建設部道路整備課			

平面図（2）

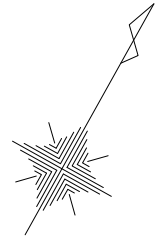

工 事 名	市道幹第90号線舗装工事		
路 線 名	狭山市駅加佐志線／市道幹第90号線		
工事箇所	狭山市入間川地内		
図 面 名	平面図 (No.37～No.51)		
縮 尺	1:500(A1)	図面番号	2 - 7
狭山市都市建設部道路整備課			

平面図（3）

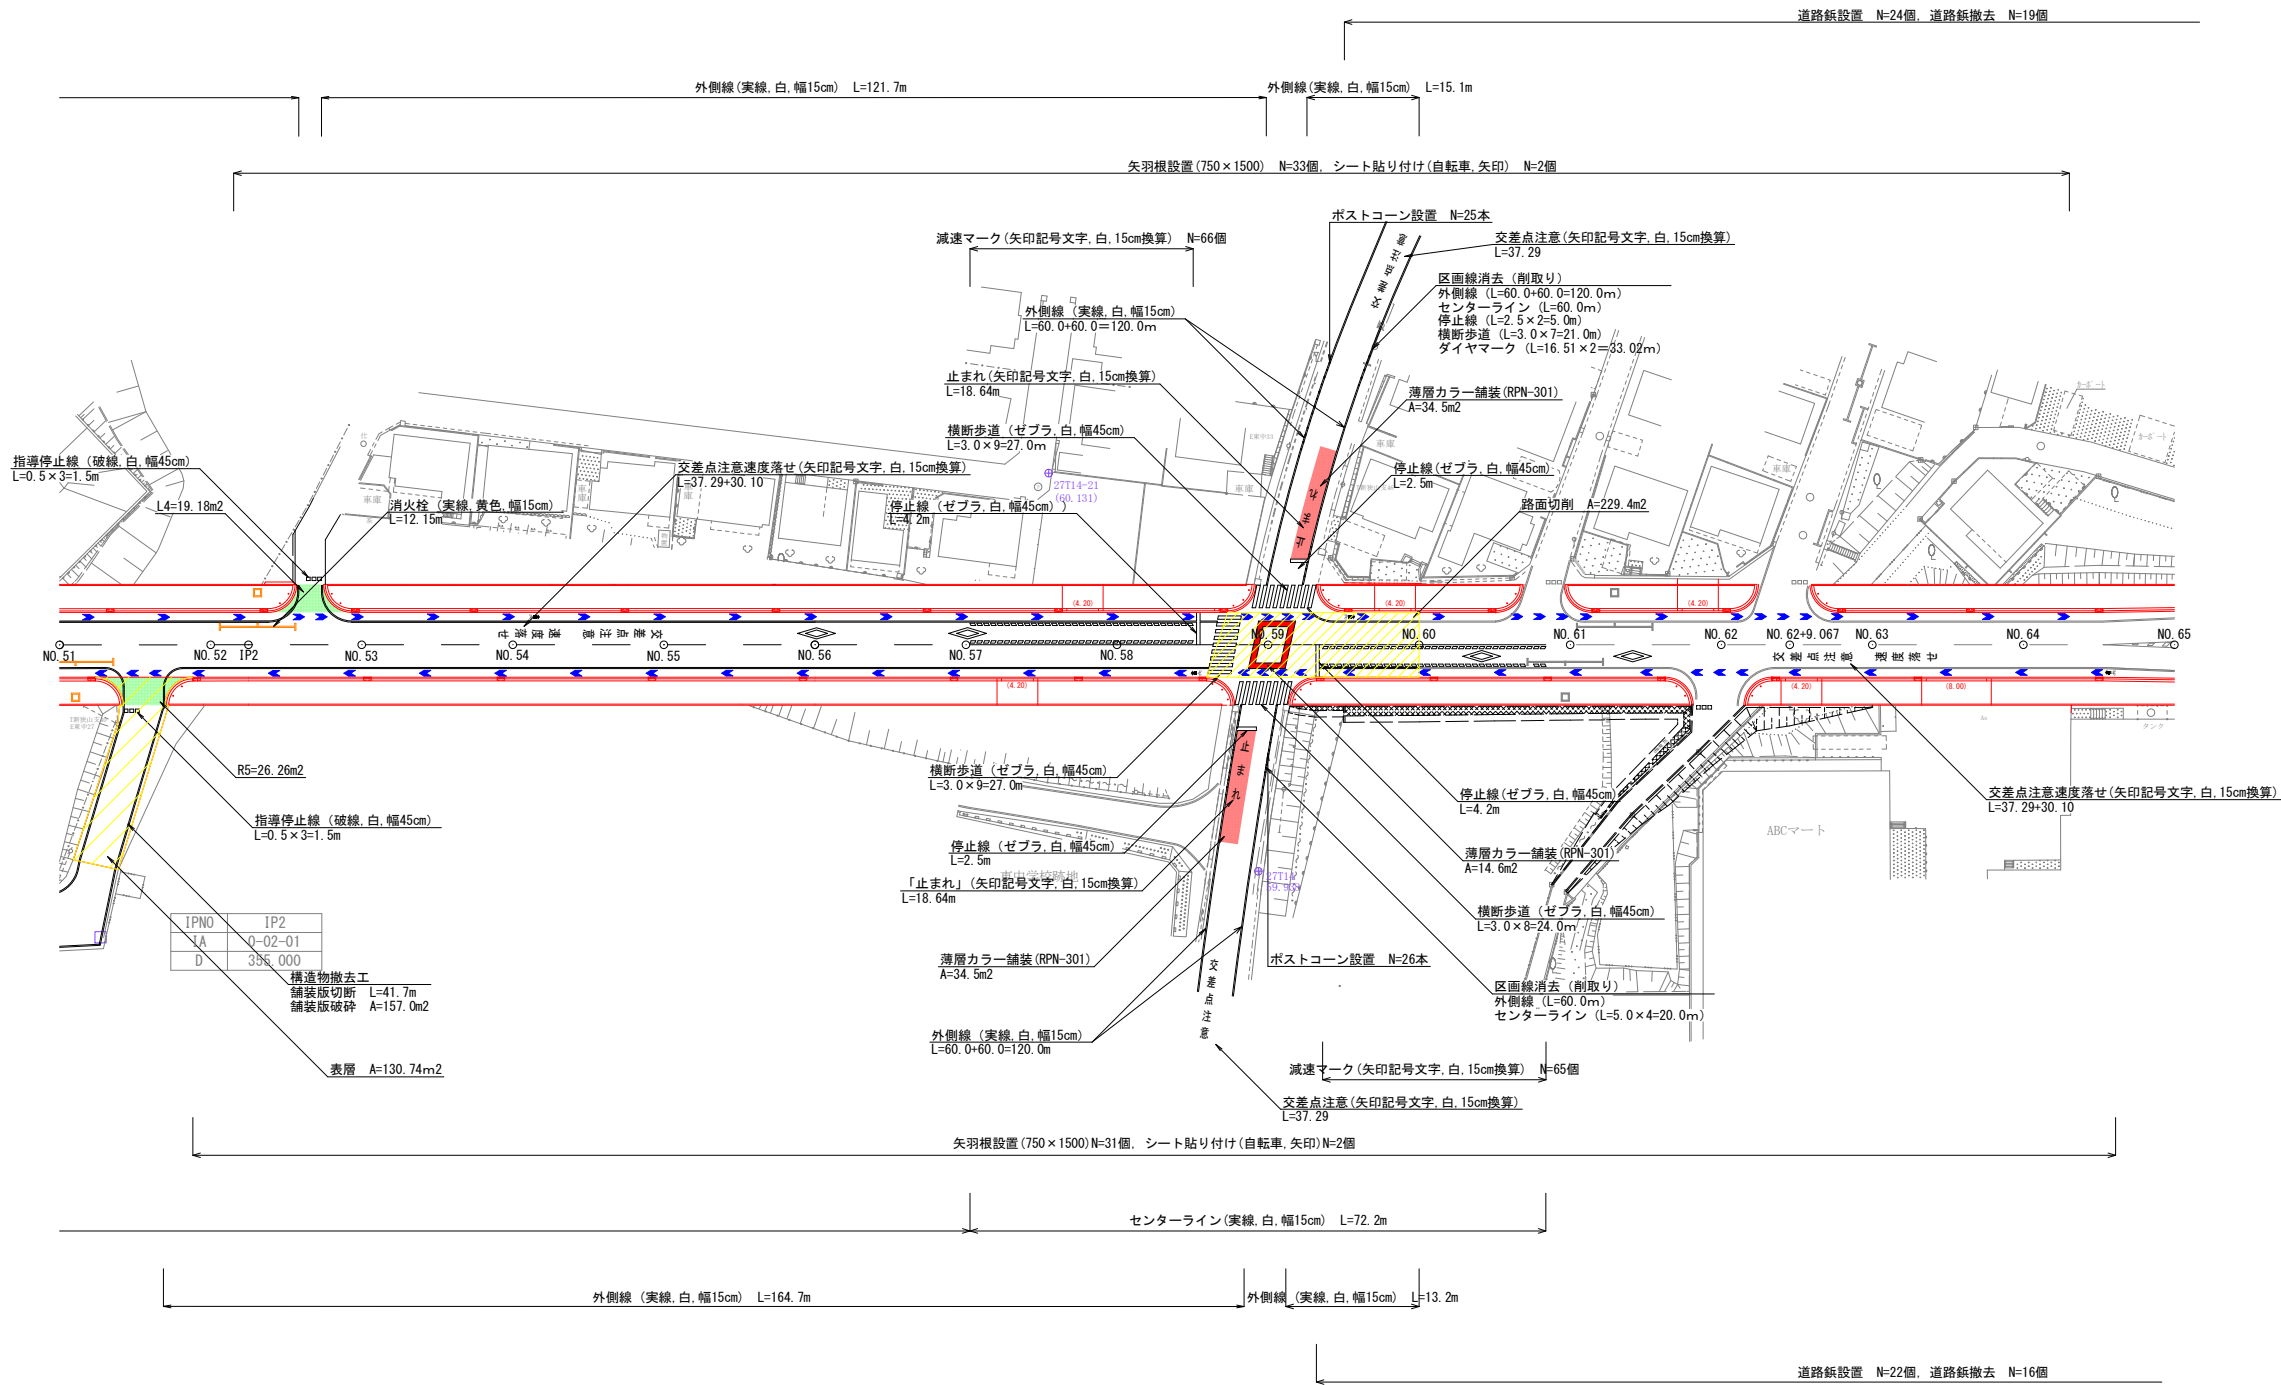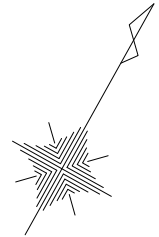

工 事 名	市道幹第90号線舗装工事		
路 線 名	狭山市駅加佐志線／市道幹第90号線		
工事箇所	狭山市入間川地内		
図 面 名	平面図 (No.51～No.65)		
縮 尺	1:500(A1)	図面番号	3 - 7
	狭山市都市建設部道路整備課		


標準横断図

設計条件	
道路規格	4種2級
交通区分	N5（旧B交通）
舗装計画交通量	250以上1000未満
設計速度	50km/h
設計C B R	12%（改良後）
改良厚	85cm


狭山市駅加佐志線

セミフラットタイプ
16.0m道路

一般部

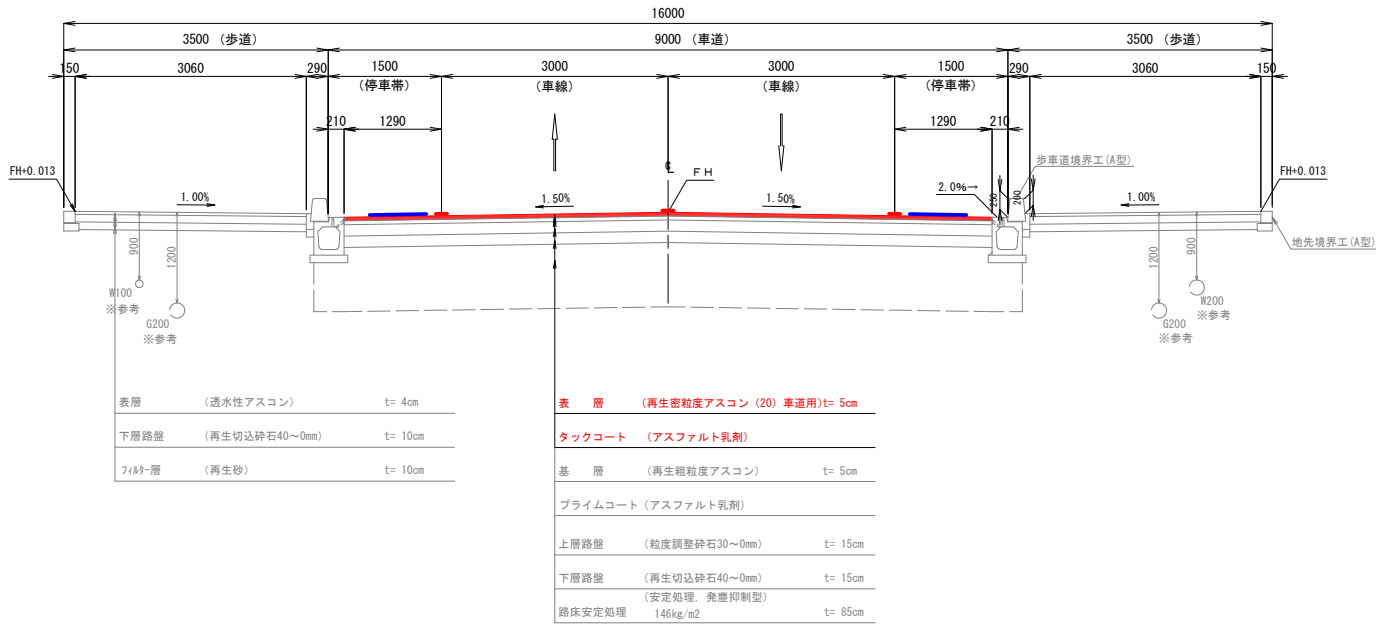


拡幅部

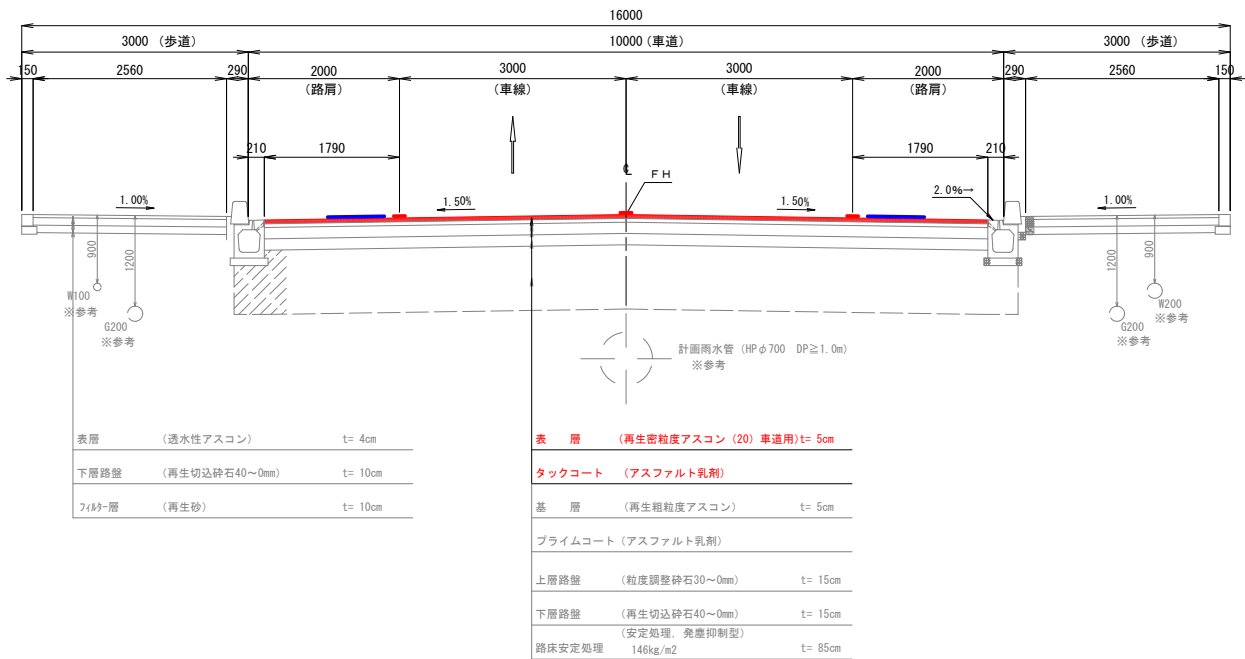

工事名	市道幹第90号線舗装工事		
路線名	狭山市駅加佐志線／市道幹第90号線		
工事箇所	狭山市入間川地内		
図面名	標準横断図		
縮尺	1:50(A1)	図面番号	4 - 7
狭山市都市建設部道路整備課			


縦断図（1）

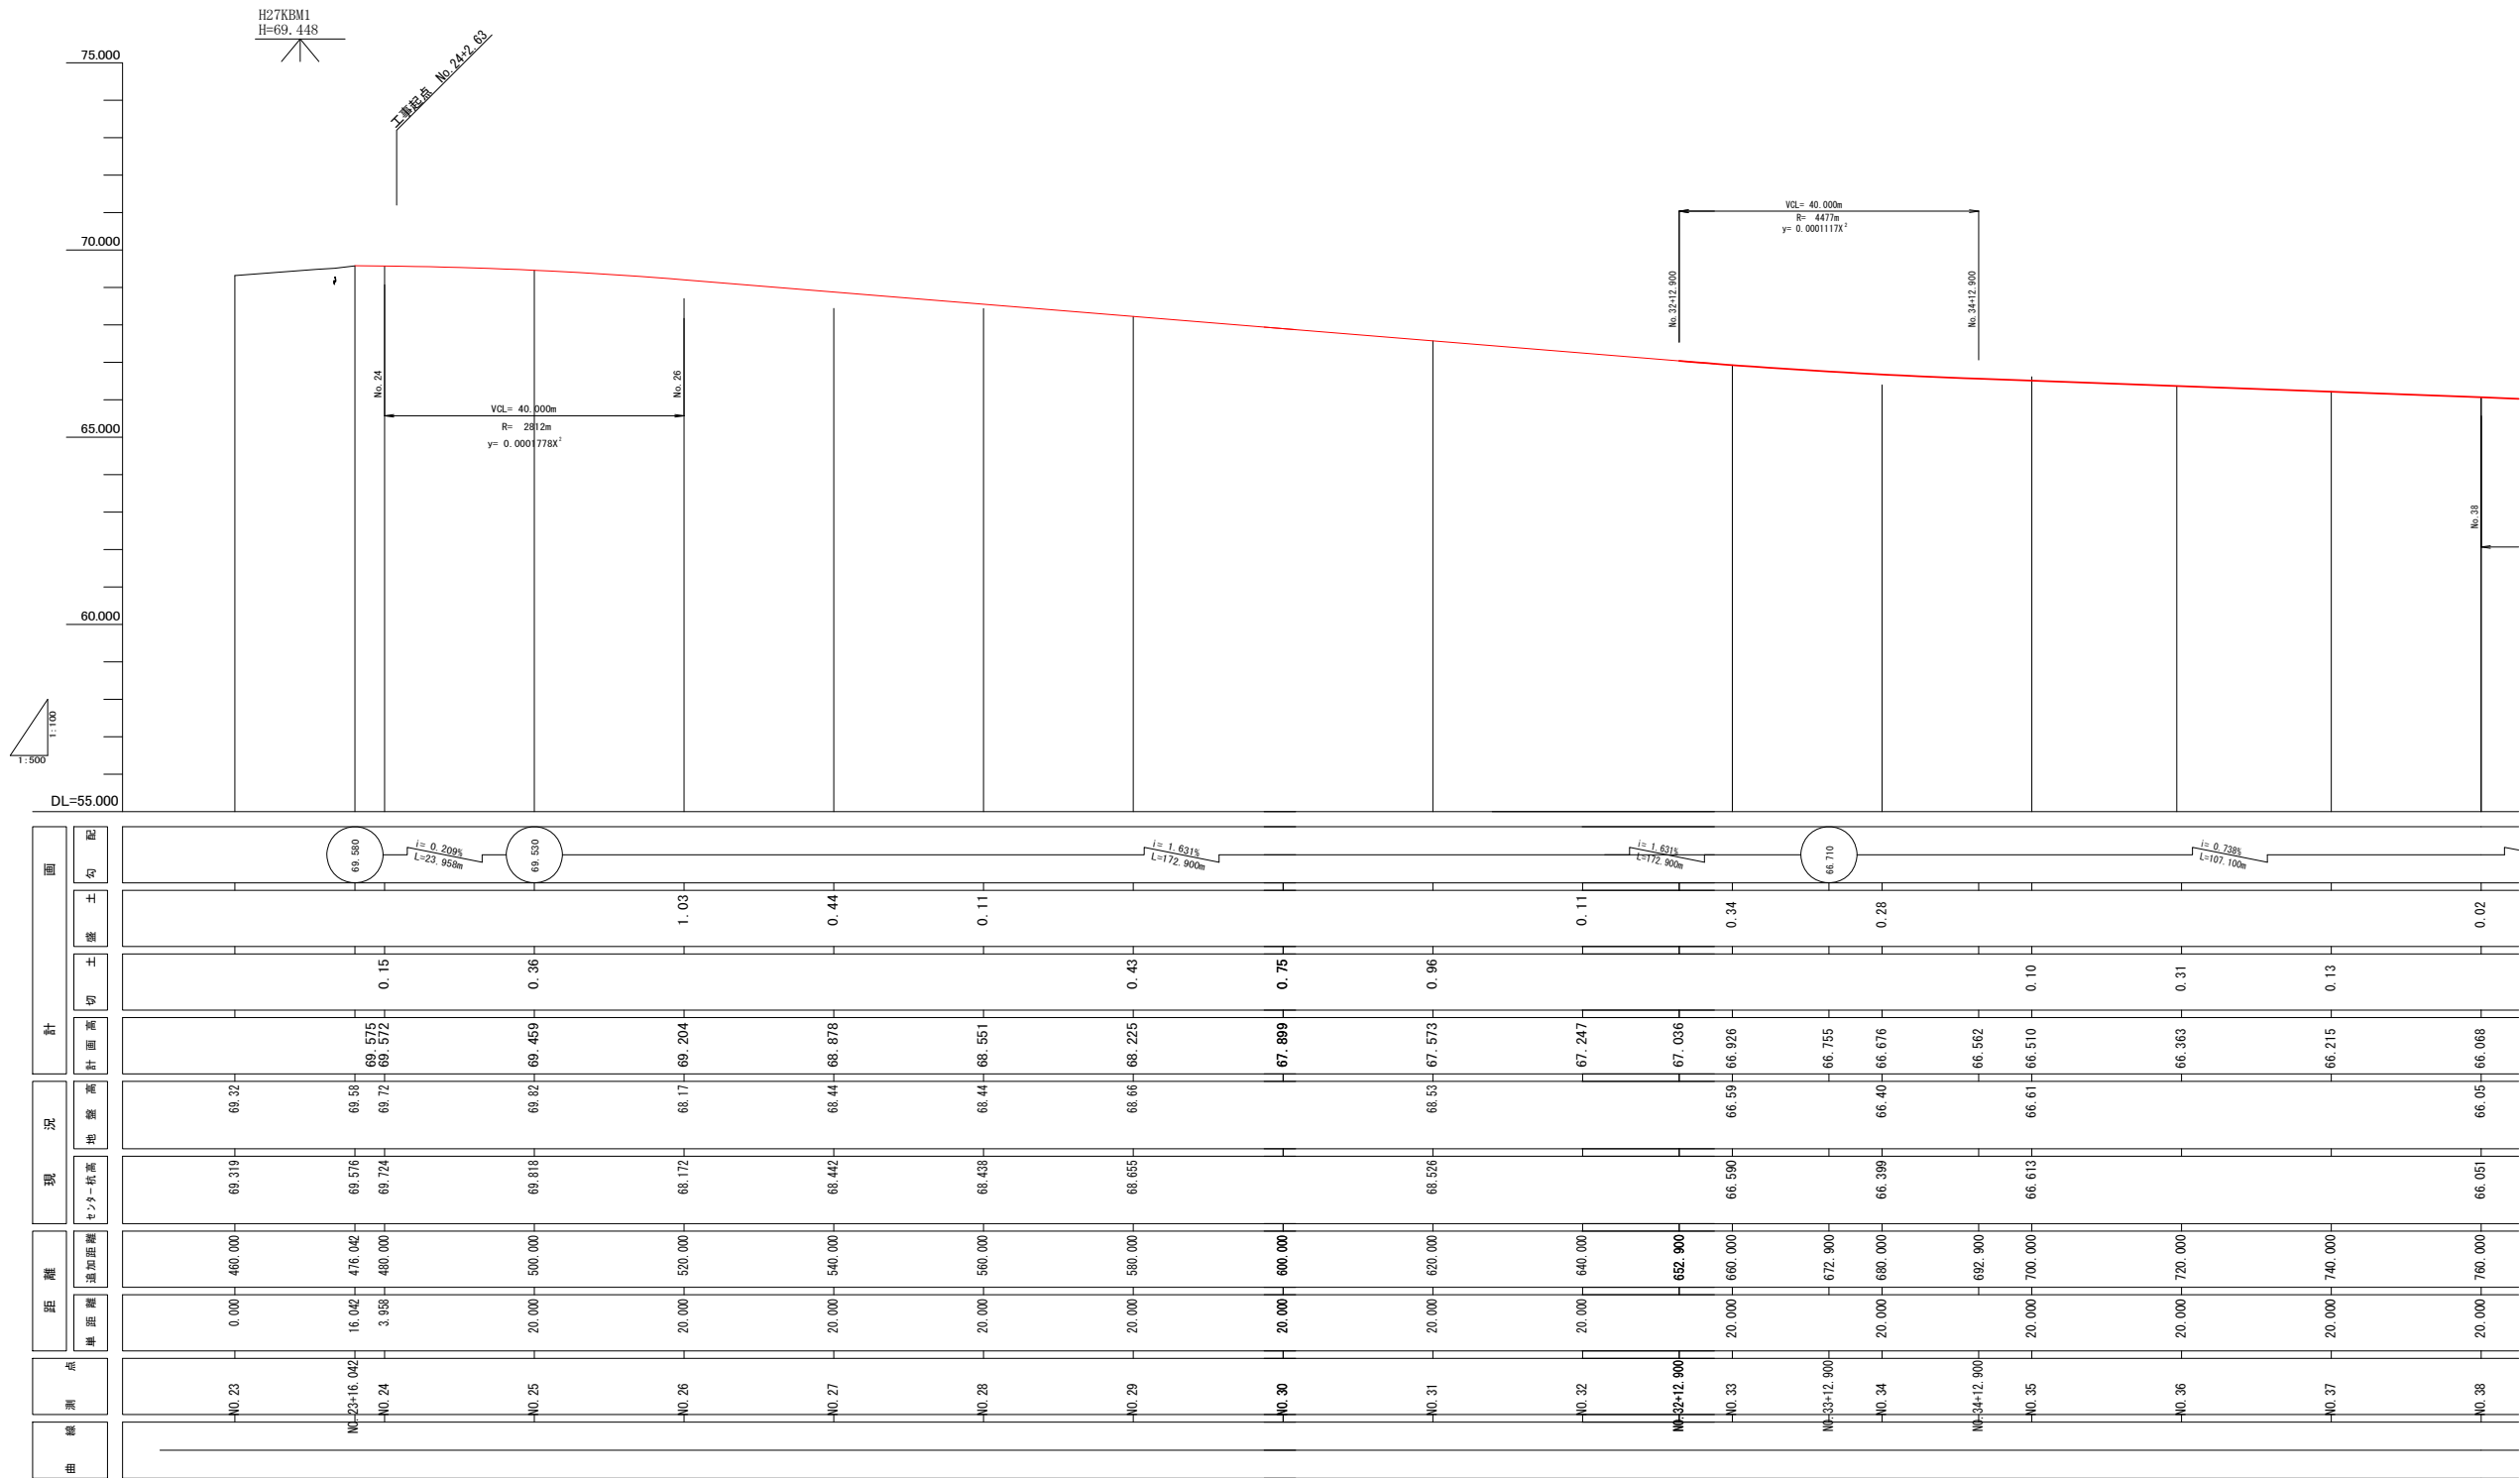

曲 線 測 点	距 離		現 況		計 算		面 積
	車 道 幅	道路距離	センター高さ	地盤高	計画高	切 土	
No. 23	0.000	460.000	69.319	69.32			
No. 23+16.042	16.042	476.042	69.576	69.58	69.575		
No. 24	3.958	480.000	69.724	69.72	69.572	0.15	
No. 25	20.000	500.000	69.818	69.82	69.459	0.36	
No. 26	20.000	520.000	68.172	68.17	69.204	1.03	
No. 27	20.000	540.000	68.442	68.44	68.878	0.44	
No. 28	20.000	560.000	68.438	68.44	68.551	0.11	
No. 29	20.000	580.000	68.655	68.66	68.225	0.43	
No. 30	20.000	600.000			67.889	0.75	
No. 31	20.000	620.000	68.526	68.53	67.573	0.96	
No. 32	20.000	640.000			67.247	0.11	
No. 32+12.900		652.900			67.036		
No. 33	20.000	660.000	66.590	66.59	66.926	0.34	
No. 33+12.900		672.900			66.755		
No. 34	20.000	680.000	66.399	66.40	66.676	0.28	
No. 34+12.900		692.900			66.562		
No. 35	20.000	700.000	66.613	66.61	66.510	0.10	
No. 36	20.000	720.000			66.363	0.31	
No. 37	20.000	740.000			66.215	0.13	
No. 38	20.000	760.000	66.051	66.05	66.068	0.02	


工 事 名	市道幹第90号線舗装工事		
路 線 名	狭山市駅加佐志線／市道幹第90号線		
工事箇所	狭山市入間川地内		
図 面 名	縦断図（1）		
縮 尺	X1:100 Y1:500	図面番号	5 - 7
狭山市都市建設部道路整備課			

縦断面 (2)

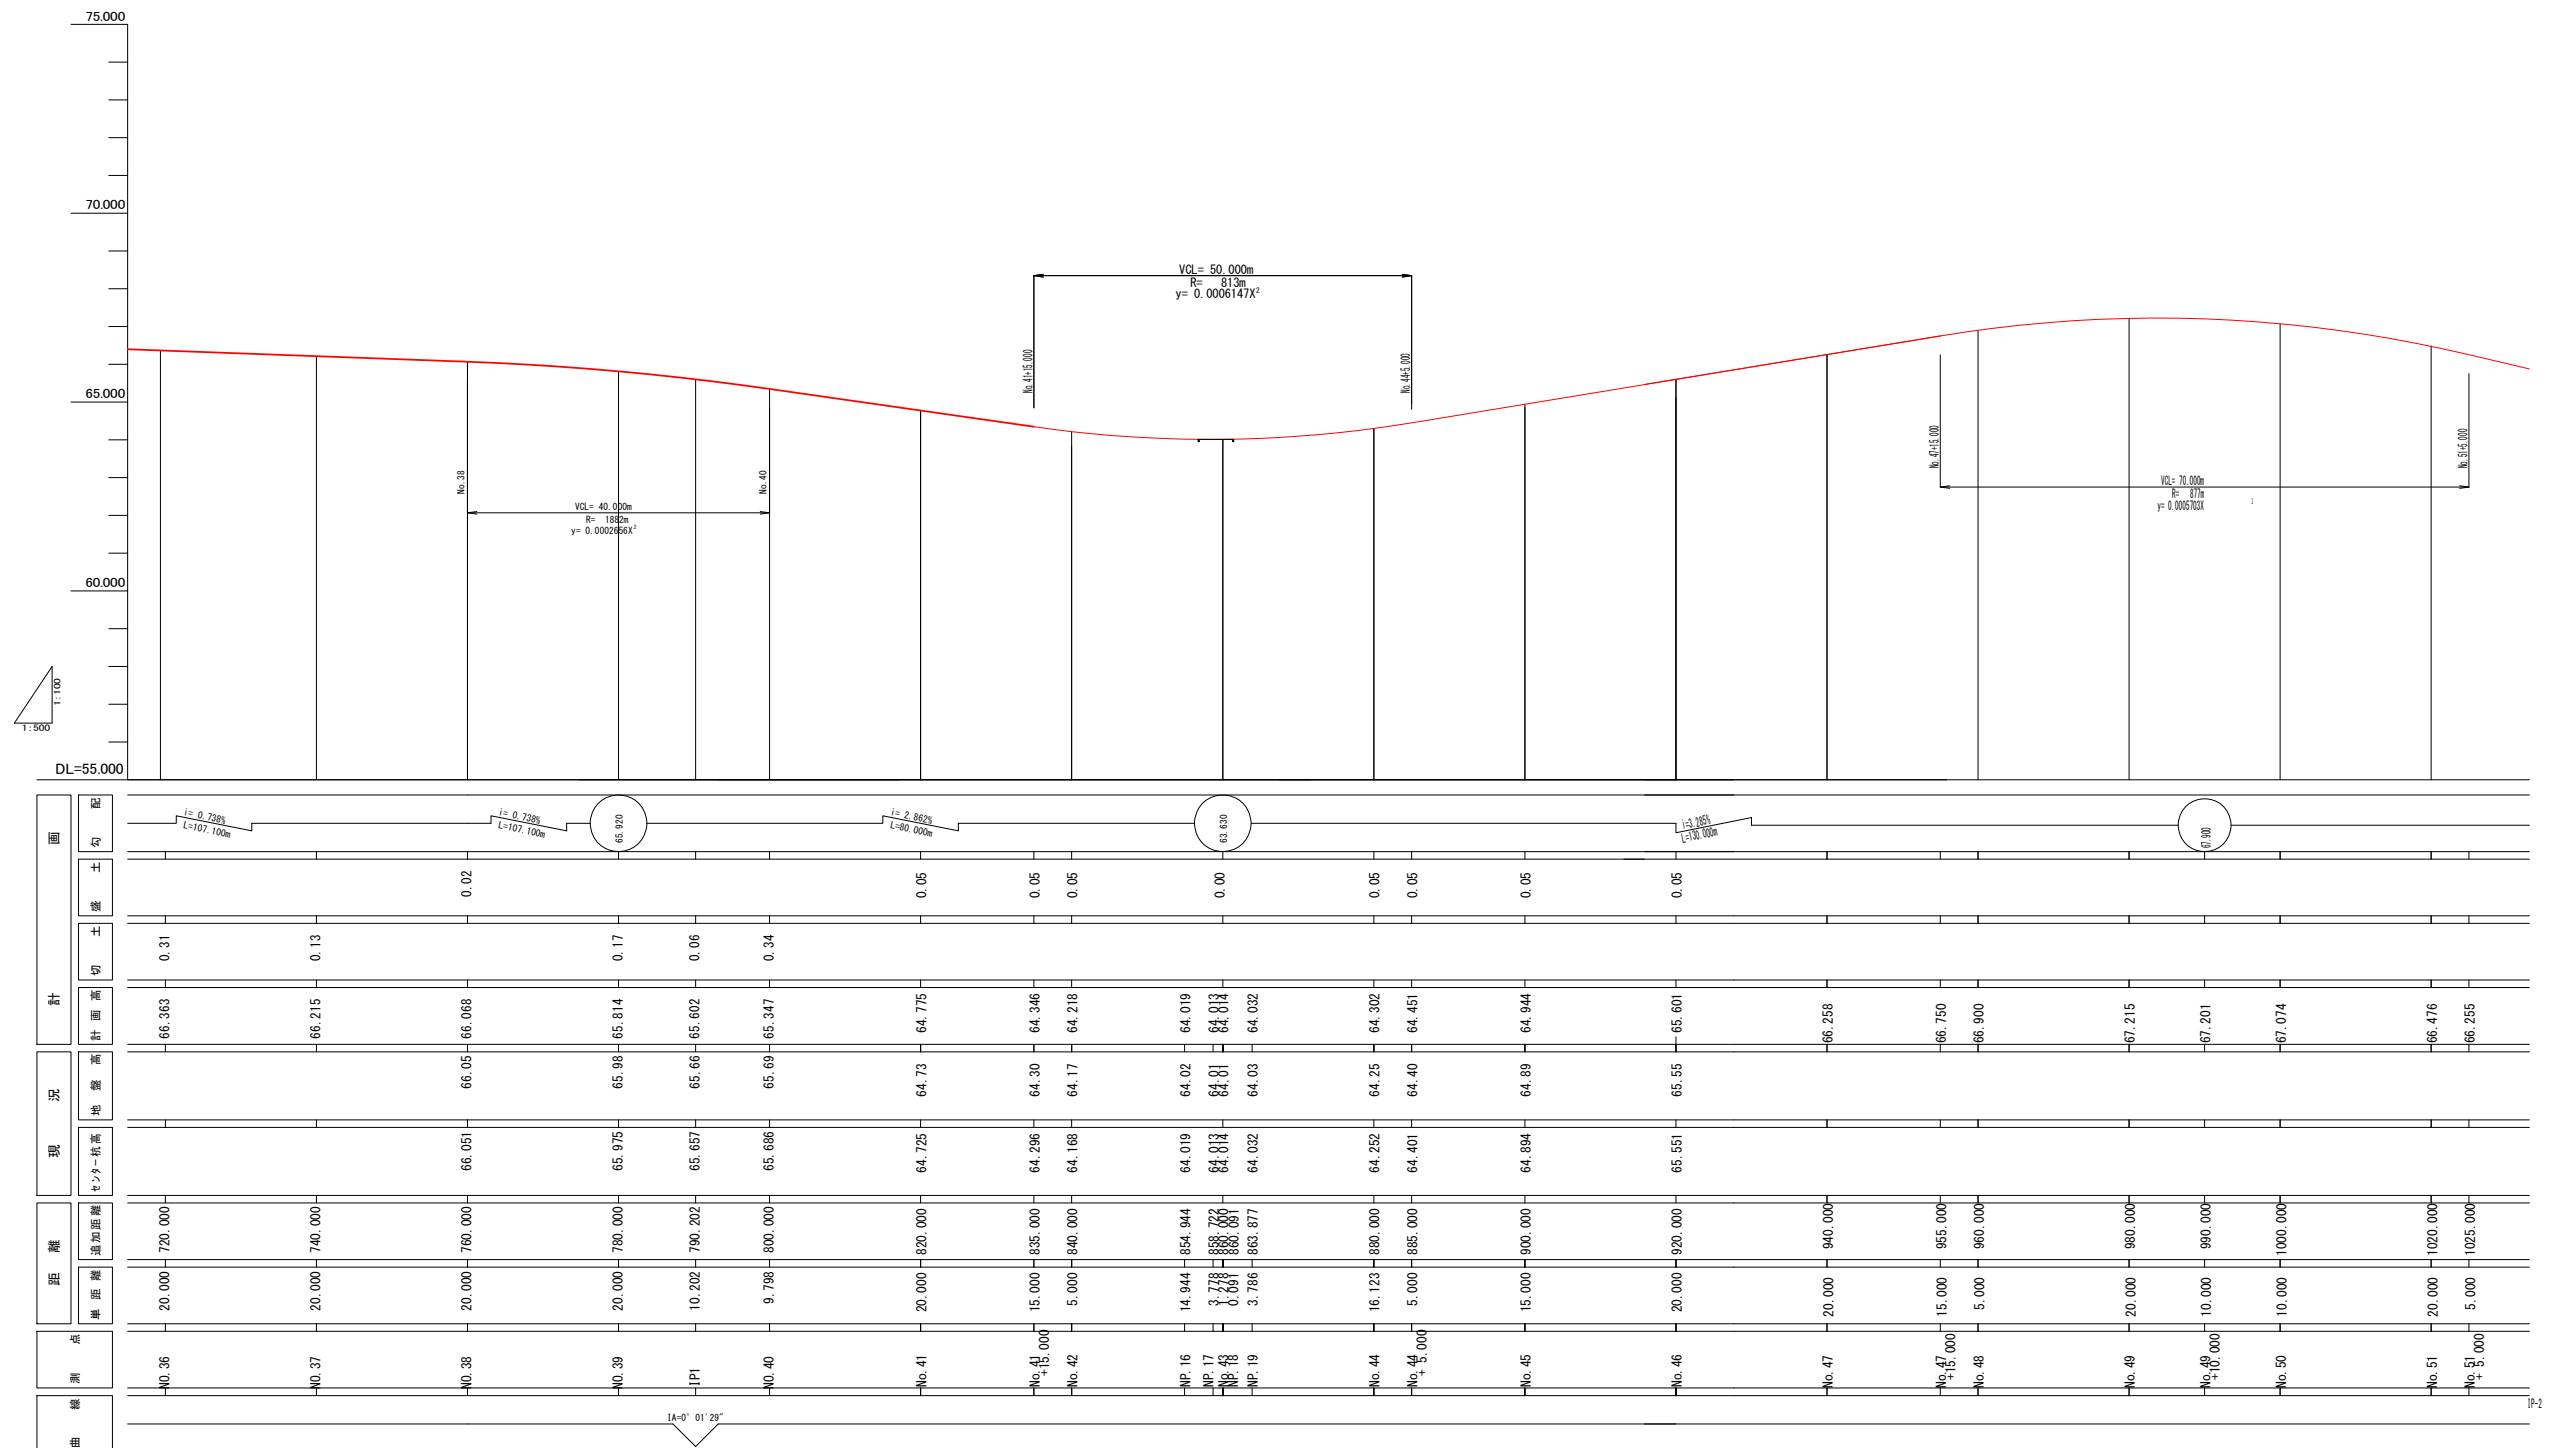

工 事 名	市道幹第90号線舗装工事		
路 線 名	狭山市駅加佐志線／市道幹第90号線		
工事箇所	狭山市入間川地内		
図 面 名	縦断図(2)		
縮 尺	X1:100 Y1:500	図面番号	6 - 7
狭山市都市建設部道路整備課			

縦断図（3）

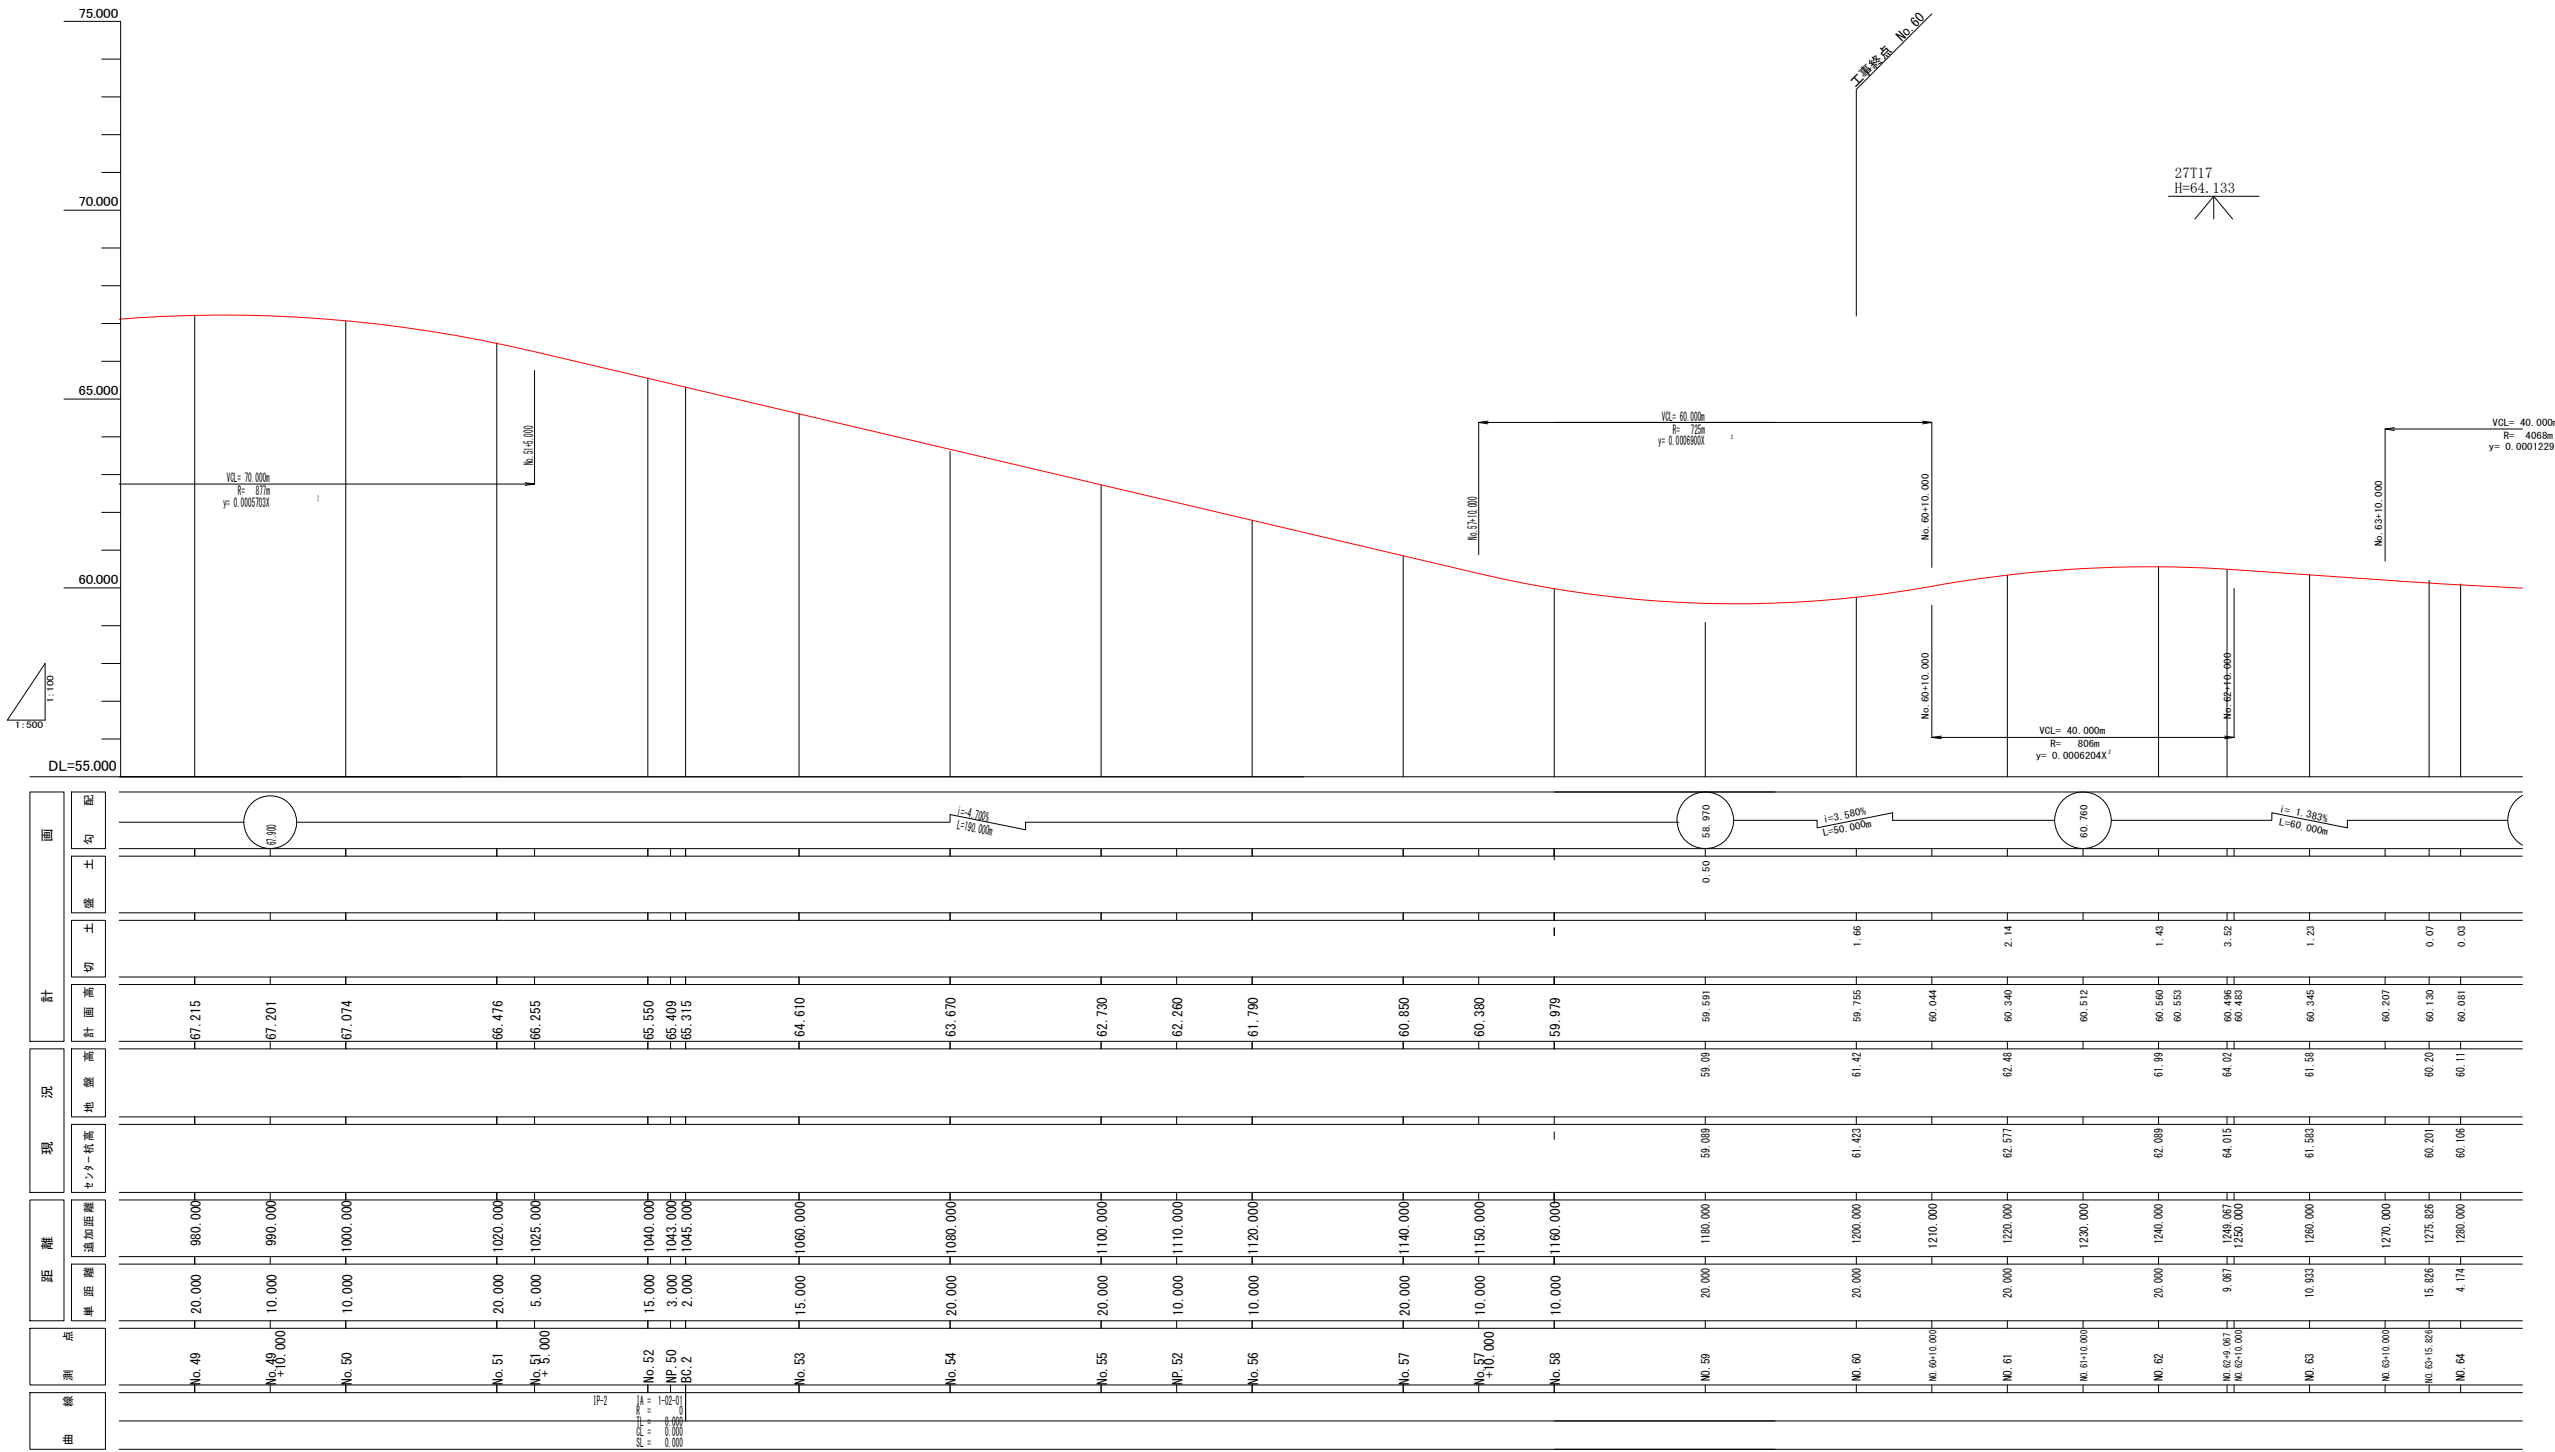

工 事 名	市道幹第90号線舗装工事		
路 線 名	狭山市駅加佐志線／市道幹第90号線		
工事箇所	狭山市入間川地内		
図 面 名	縦断図（3）		
縮 尺	X1:100 Y1:500	図面番号	7 - 7
狭山市都市建設部道路整備課			