



区間 A 【平面図】

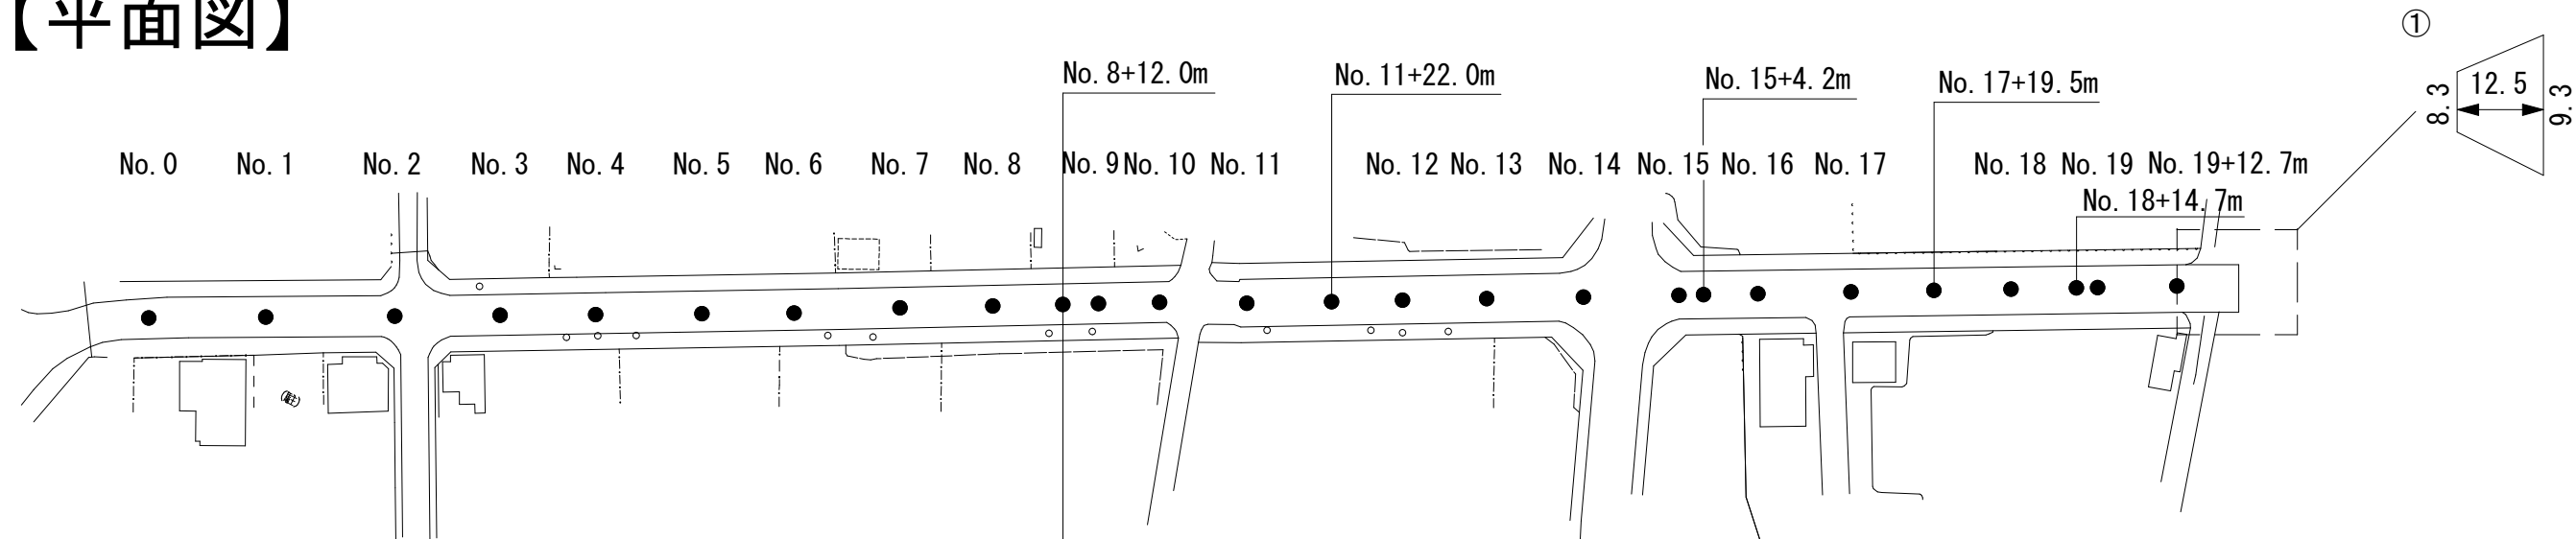

【平積図】

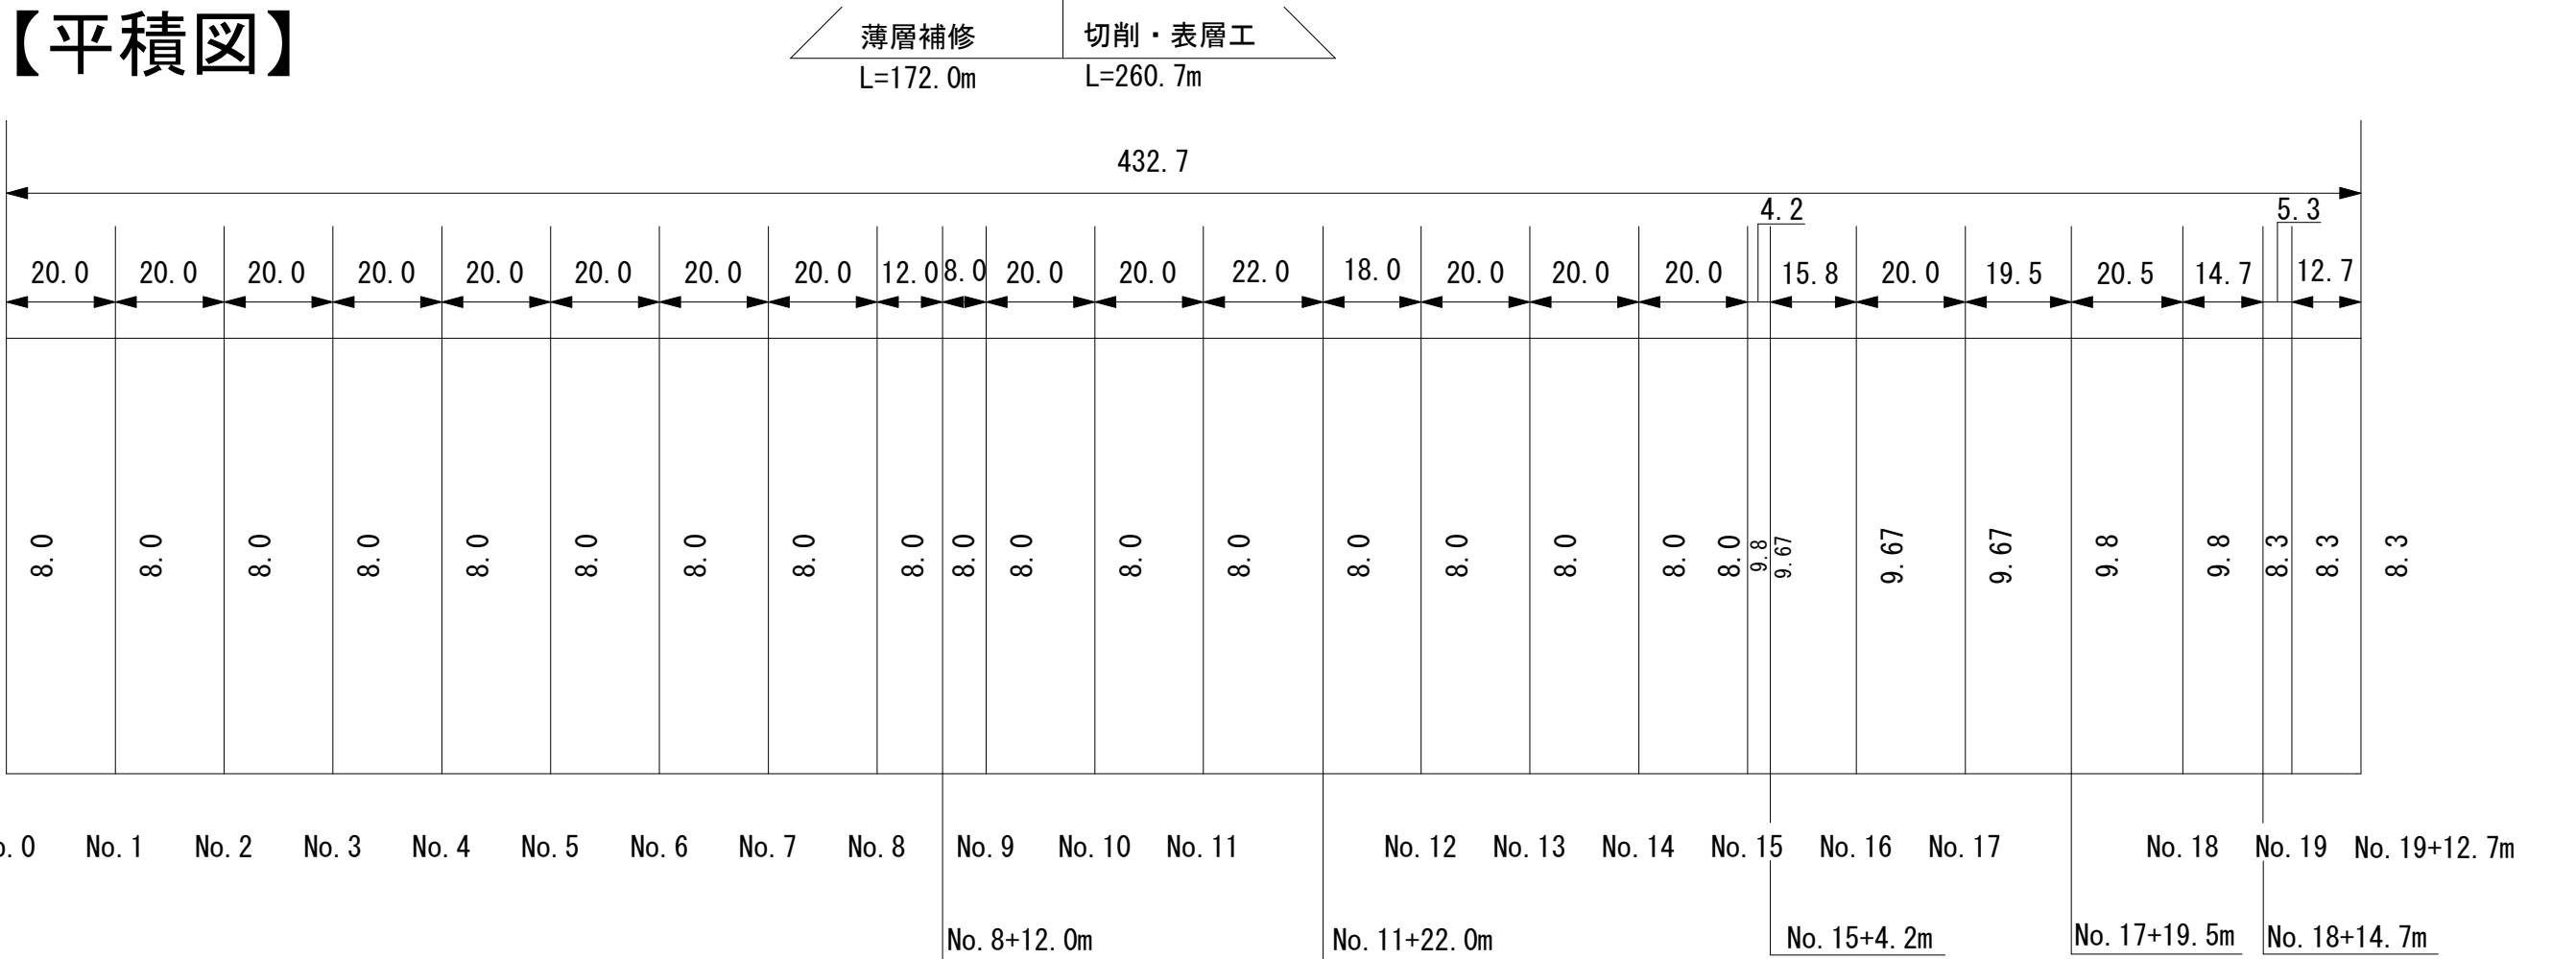

【組成図】

単位 : mm

|            |              |    |
|------------|--------------|----|
| タックコートPK-4 | 再生密粒度As (20) | 切削 |
|            | 既設舗装         |    |
|            | 既設路盤         |    |


薄層補修

|      |
|------|
| 既設舗装 |
| 既設舗装 |
| 既設路盤 |

|             |                   |      |     |
|-------------|-------------------|------|-----|
| 工事名         | 狭山市駅加佐志線外3線舗装修繕工事 |      |     |
| 工事場所        | 狭山市祇園地内           |      |     |
| 路線名         | 市道幹第79号線外3線       |      |     |
| 図面名         | 平面図・平積図・組成図       |      |     |
| 縮尺          | FREE              | 図面番号 | 1/5 |
| 都市建設部 道路維持課 |                   |      |     |

区間B

②

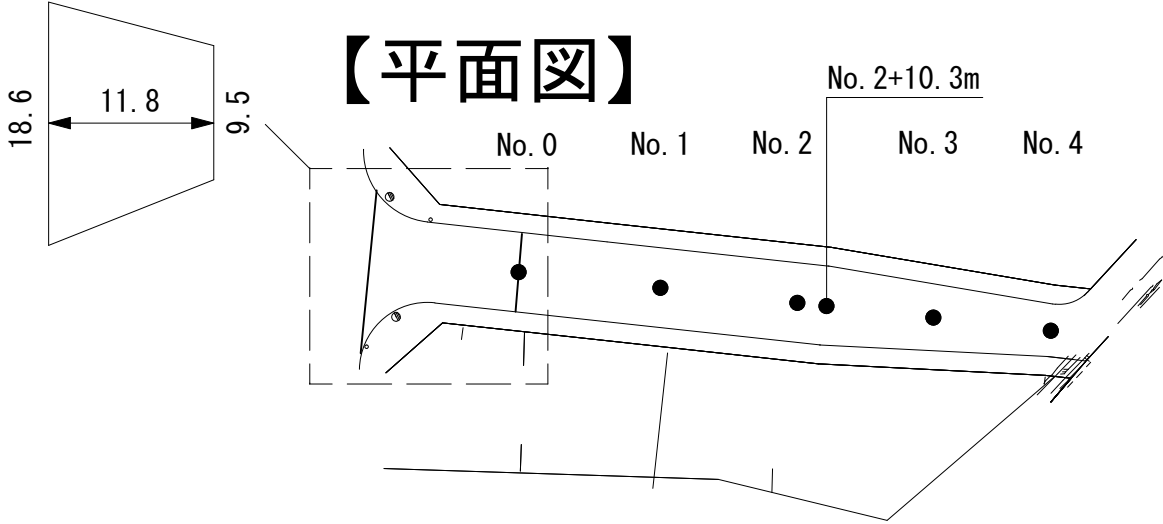


【組成図】

単位：mm


| 図          | 再生密粒度As（20） | 切削 |
|------------|-------------|----|
| タックコートPK-4 | 既設舗装        |    |
|            | 既設路盤        |    |

【平積図】

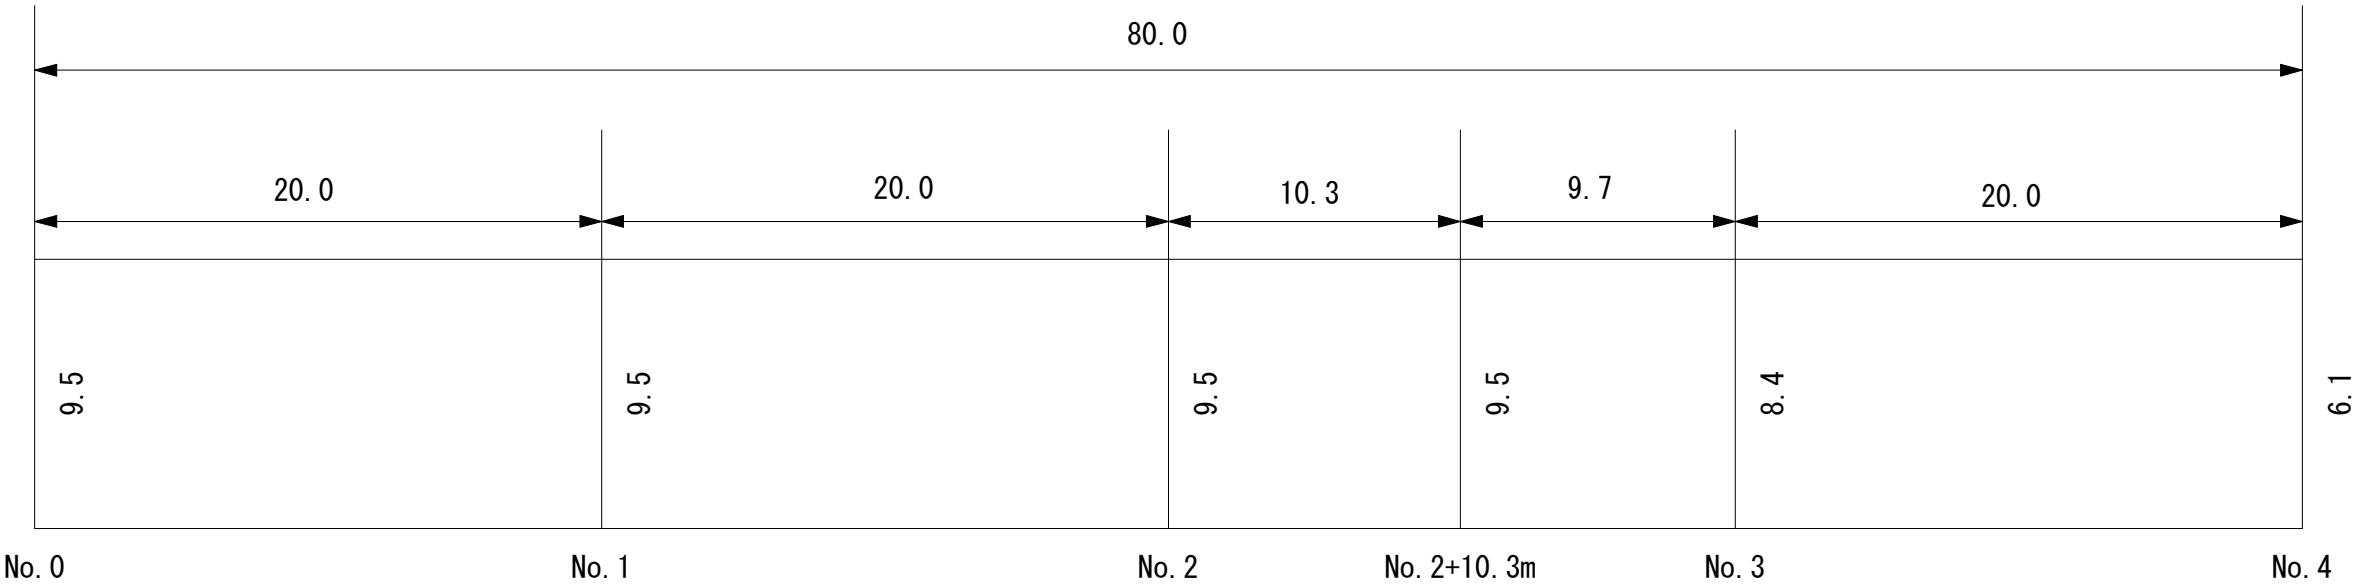

|             |                   |      |     |
|-------------|-------------------|------|-----|
| 工事名         | 狭山市駅加佐志線外3線舗装修繕工事 |      |     |
| 工事場所        | 狭山市祇園地内           |      |     |
| 路線名         | 市道幹第79号線外3線       |      |     |
| 図面名         | 平面図・平積図・組成図       |      |     |
| 縮尺          | FREE              | 図面番号 | 2/5 |
| 都市建設部 道路維持課 |                   |      |     |

区間 C

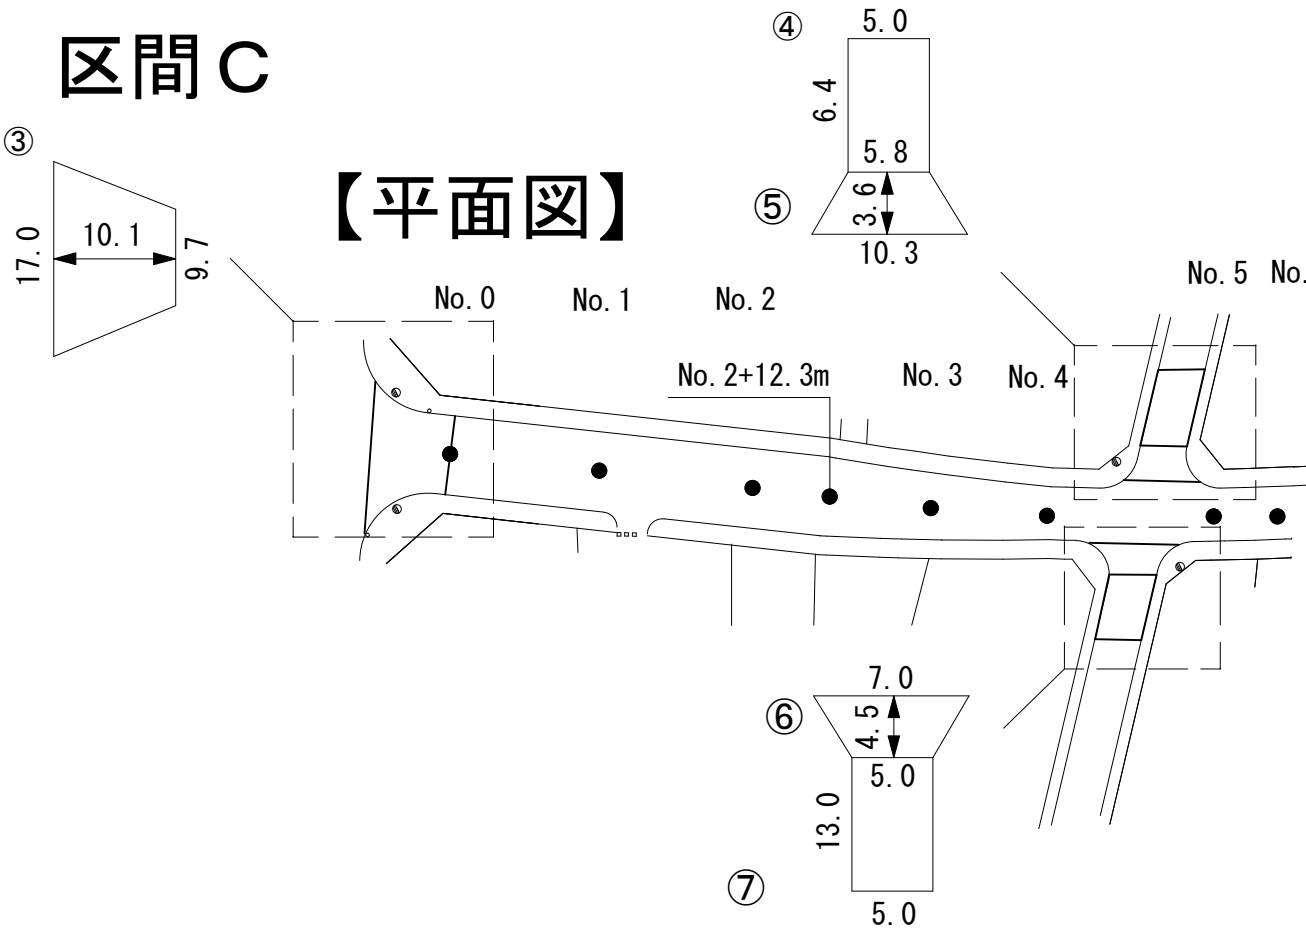

【組成図】


単位：mm

・ 切削

・ 一層打ち換え

| 再生密粒度As（20） |      | 切削 | 50 | 再生密粒度As（20） |  | 舗装版破碎 |
|-------------|------|----|----|-------------|--|-------|
|             | 既設舗装 |    |    |             |  | 既設路盤  |
|             | 既設路盤 |    |    |             |  |       |
| タックコートPK-4  |      |    |    | プライムコートPK-3 |  |       |


【平積図】

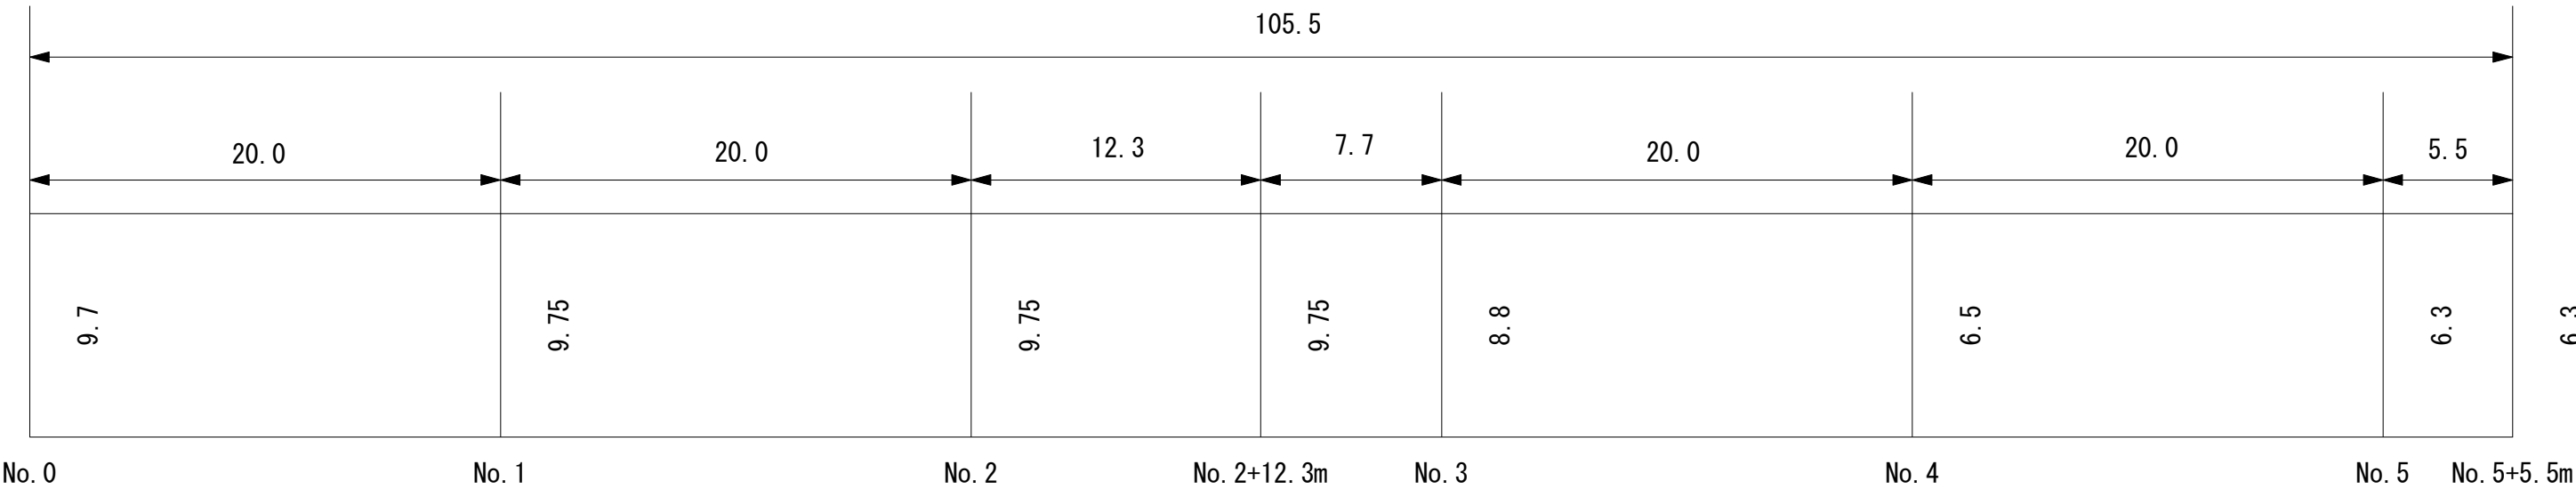

|             |                   |      |     |
|-------------|-------------------|------|-----|
| 工事名         | 狭山市駅加佐志線外3線舗装修繕工事 |      |     |
| 工事場所        | 狭山市祇園地内           |      |     |
| 路線名         | 市道幹第79号線外3線       |      |     |
| 図面名         | 平面図・平積図・組成図       |      |     |
| 縮尺          | FREE              | 図面番号 | 3/5 |
| 都市建設部 道路維持課 |                   |      |     |

区間D

【平面図】

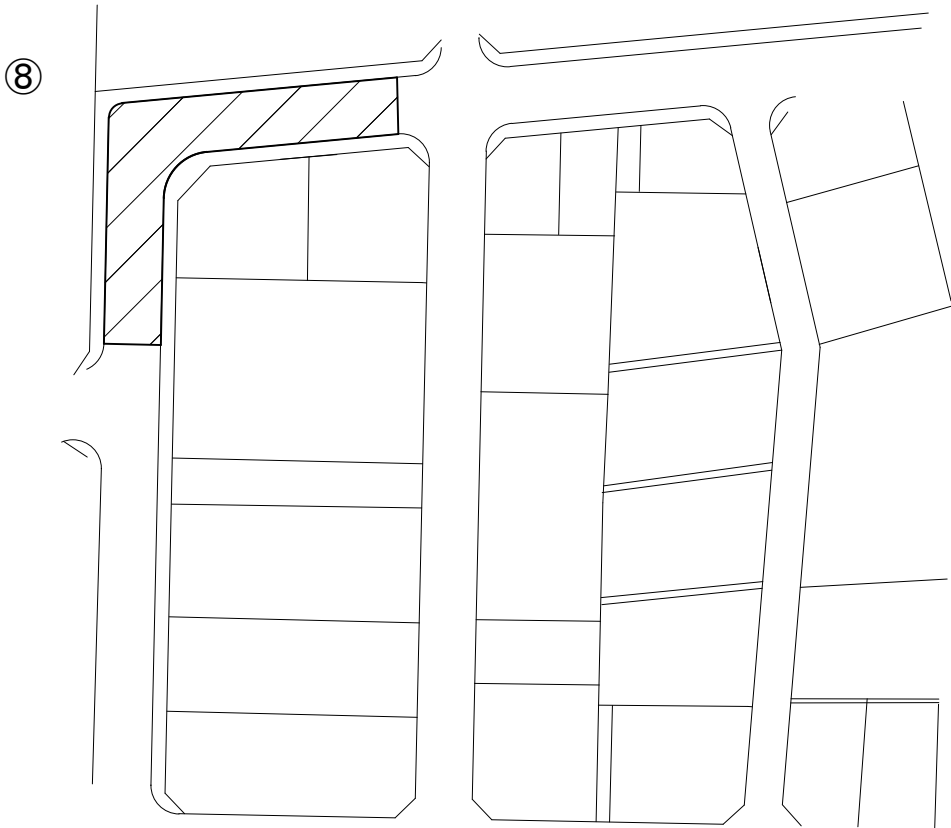


【組成図】

単位：mm

・一層打ち換え

| ⑧ | 再生密粒度As（20） | 舗装版破碎 |
|---|-------------|-------|
|   | 既設路盤        |       |
|   | プライムコートPK-3 |       |

【平積図】

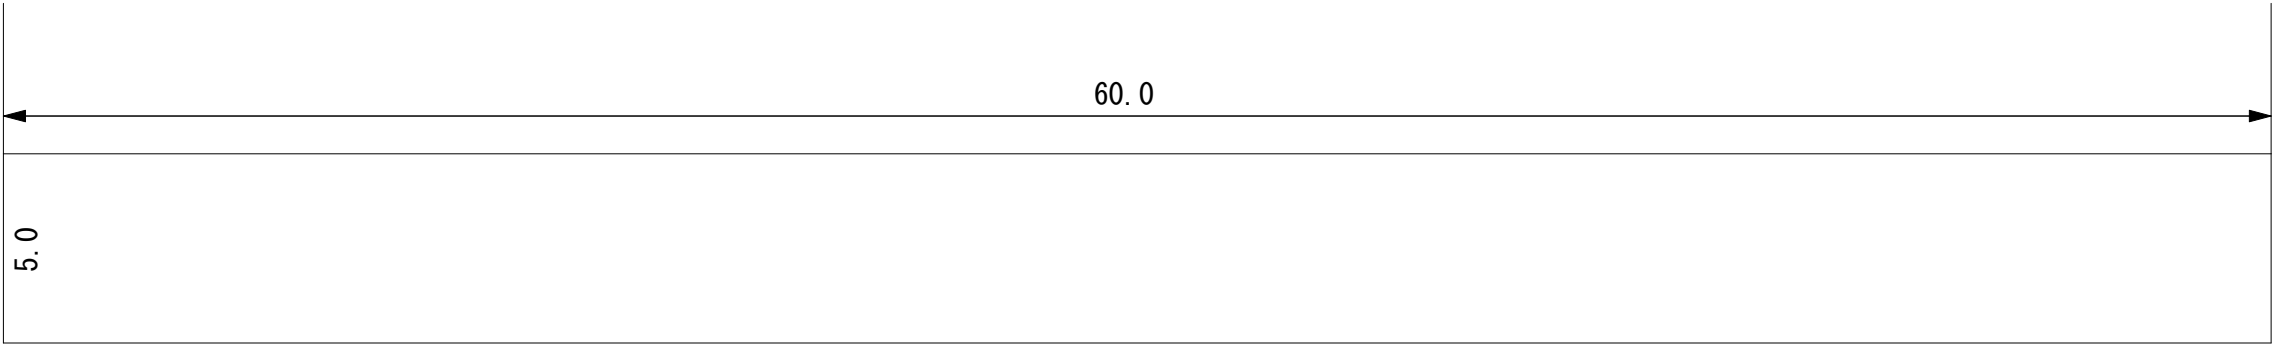

|             |                   |      |     |
|-------------|-------------------|------|-----|
| 工事名         | 狭山市駅加佐志線外3線舗装修繕工事 |      |     |
| 工事場所        | 狭山市祇園地内           |      |     |
| 路線名         | 市道幹第79号線外3線       |      |     |
| 図面名         | 平面図・平積図・組成図       |      |     |
| 縮尺          | FREE              | 図面番号 | 4/5 |
| 都市建設部 道路維持課 |                   |      |     |

【区間線図】

○区間A

- ・外側線864.0m(432.0m×2)(実線 白 W=15cm)
- ・滞留車線60.0m(30.0m×2)(実線 白 W=15cm)
- ・減速車線100.0m(25.0m×4)(実線 白 W=15cm)
- ・減速車線50.0m(25.0m×2)(実線 白 W=15cm)
- ・本線シフト140.0m(35.0m×4)(実線 白 W=15cm)
- ・中央線60.0m(30.0m×2)(実線 白 W=15cm)

- ・横断歩道3箇所(3.0m×36本)(ゼブラ 白 W=45cm)
- ・停止線2箇所(4.0m×2本)(ゼブラ 白 W=45cm)
- ・停止線1箇所(5.3m×1本)(ゼブラ 白 W=45cm)
- ・導流帯2箇所(48.69m×2)(ゼブラ 白 W=45cm)

- ・ダイヤ66.0m(16.5m×4箇所)(文字記号 白 W=15cm換算)
- ・直進左折35.64m(8.91m×4箇所)(文字記号 白 W=15cm換算)
- ・右折26.64m(6.66m×4箇所)(文字記号 白 W=15cm換算)
- ・直進左折予告15.82m(7.91m×2箇所)(文字記号 白 W=15cm換算)
- ・右折予告11.32m(5.66m×2箇所)(文字記号 白 W=15cm換算)
- ・矢羽根58箇所
- ・直進矢印 自転車マーク8箇所
- ・消火栓62.5m(12.50m×5箇所)(文字記号 黄 W=15cm換算)

- ・中央線70.0m(5.0m×14本)(破線 白 W=15cm)
- ・破線4.0m(1.0m×4本)(破線 白 W=15cm)

○区間C

- ・外側線210.0m(105.0m×2)(実線 白 W=15cm)
- ・滞留車線30.0m(実線 白 W=15cm)
- ・滞留車線30.0m(実線 黄 W=15cm)
- ・減速車線40.0m(20.0m×2)(実線 白 W=15cm)
- ・本線シフト60.0m(30.0m×2)(実線 白 W=15cm)
- ・中央線25.0m(実線 白 W=15cm)


- ・横断歩道4箇所(3.0m×38本)(ゼブラ 白 W=45cm)
- ・停止線2箇所(3.0m×2本)(ゼブラ 白 W=45cm)
- ・停止線1箇所(4.0m×1本)(ゼブラ 白 W=45cm)
- ・導流帯52.33m(ゼブラ 白 W=45cm)

- ・ダイヤ33.0m(16.5m×2箇所)(文字記号 白 W=15cm換算)
- ・直進左折17.82m(8.91m×2箇所)(文字記号 白 W=15cm換算)
- ・右折13.32m(6.66m×2箇所)(文字記号 白 W=15cm換算)
- ・直進左折予告7.91m×1箇所(文字記号 白 W=15cm換算)
- ・右折予告5.66m×1箇所(文字記号 白 W=15cm換算)
- ・止まれ37.28m(18.64m×2箇所)(文字記号 白 W=15cm換算)
- ・消火栓37.5m(12.50m×3箇所)(文字記号 黄 W=15cm換算)


- ・破線10.0m(1.0m×10本)(破線 白 W=30cm)
- ・破線4.0m(1.0m×4本)(破線 白 W=15cm)

【縁石図】

・A種

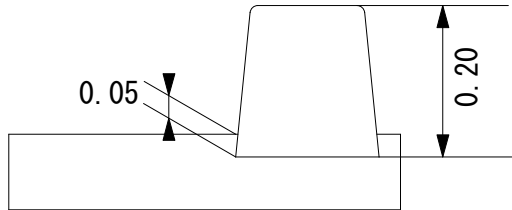

・B種

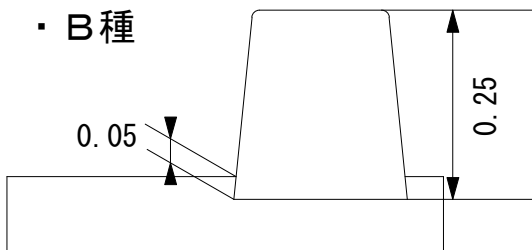


○区間B

- ・外側線160.0m(80.0m×2)(実線 白 W=15cm)
- ・滞留車線30.0m(実線 白 W=15cm)
- ・滞留車線30.0m(実線 黄 W=15cm)
- ・減速車線40.0m(20.0m×2)(実線 白 W=15cm)
- ・本線シフト60.0m(30.0m×2)(実線 白 W=15cm)

- ・横断歩道1箇所(3.0m×13本)(ゼブラ 白 W=45cm)
- ・停止線4.0m×1本(ゼブラ 白 W=45cm)
- ・導流帯52.33m(ゼブラ 白 W=45cm)

- ・直進左折17.82m(8.91m×2箇所)(文字記号 白 W=15cm換算)
- ・右折13.32m(6.66m×2箇所)(文字記号 白 W=15cm換算)
- ・直進左折予告7.91m×1箇所(文字記号 白 W=15cm換算)
- ・右折予告5.66m×1箇所(文字記号 白 W=15cm換算)
- ・消火栓12.50m×1箇所(文字記号 黄 W=15cm換算)

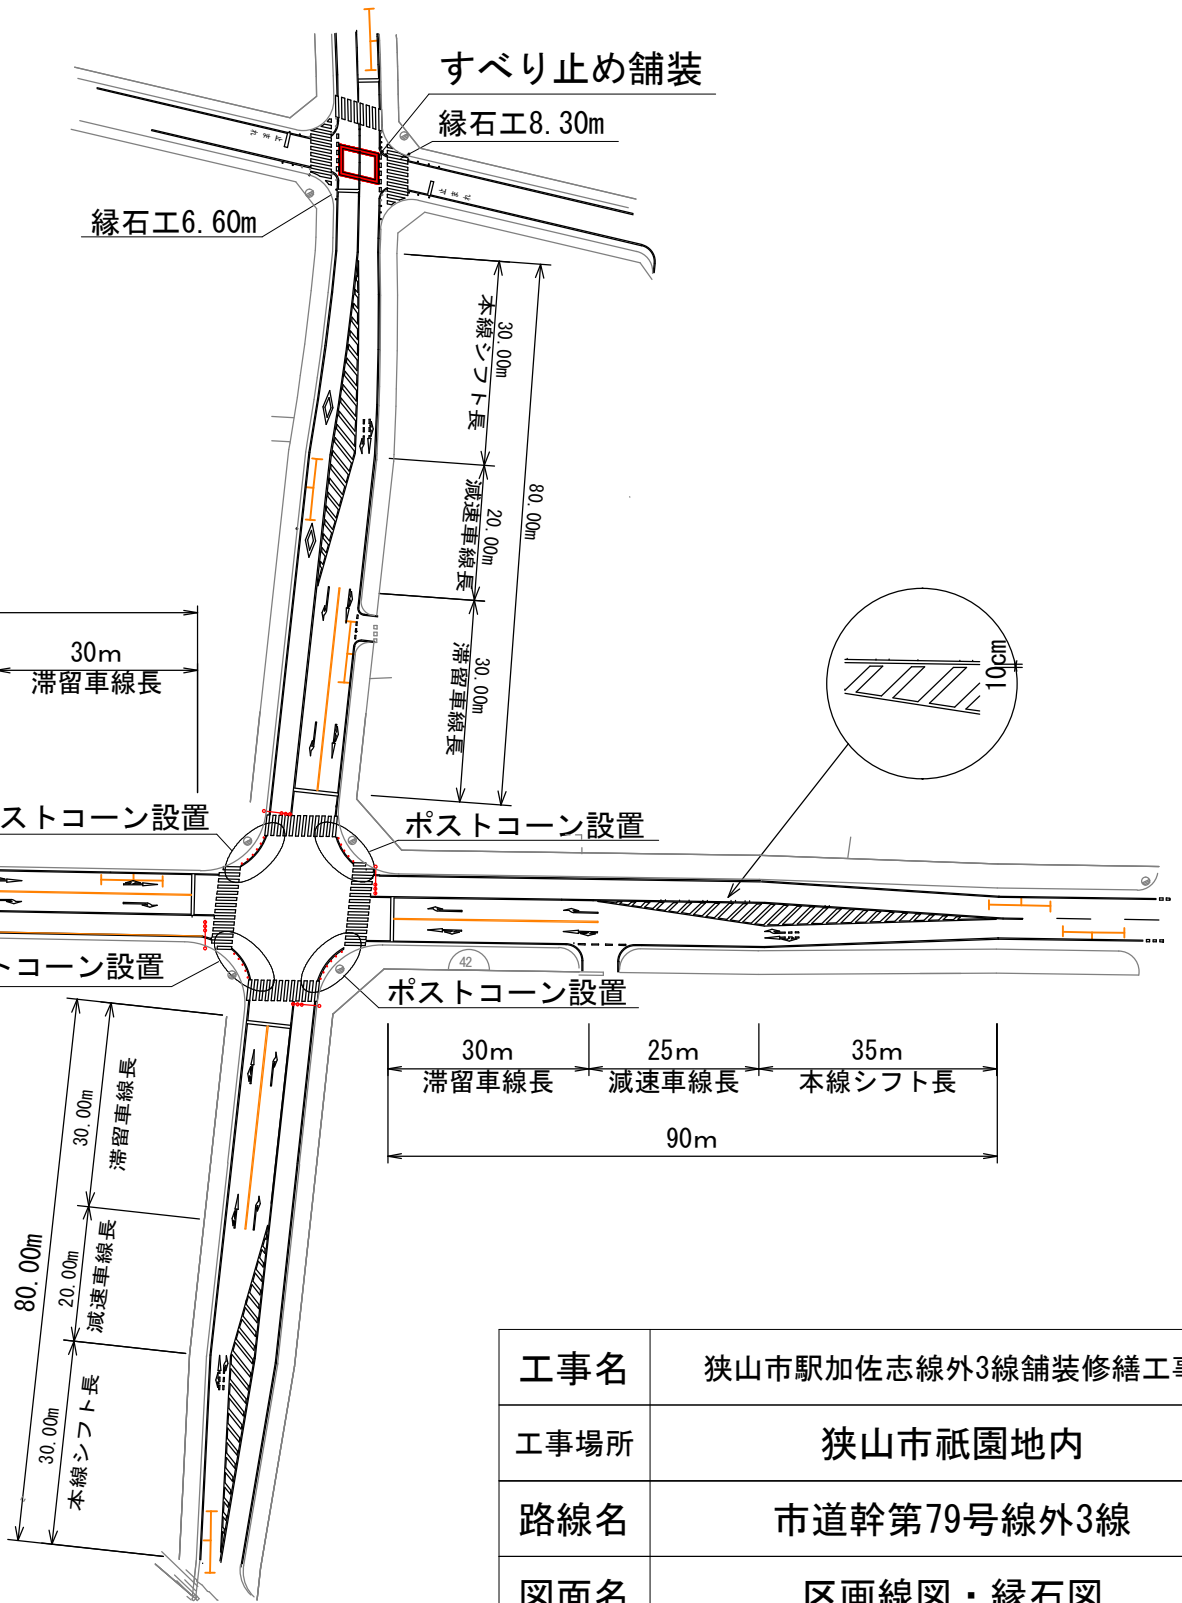

|             |                   |      |     |
|-------------|-------------------|------|-----|
| 工事名         | 狭山市駅加佐志線外3線舗装修繕工事 |      |     |
| 工事場所        | 狭山市祇園地内           |      |     |
| 路線名         | 市道幹第79号線外3線       |      |     |
| 図面名         | 区画線図・縁石図          |      |     |
| 縮尺          | FREE              | 図面番号 | 5/5 |
| 都市建設部 道路維持課 |                   |      |     |