


【平面図】


実線 白 W=15cm
外側線430.0m(右側215.0m左側215.0m)

実線 黄 W=15cm
中央線215.0m

文字・記号 黄 W=15cm換算
消火栓明示5.3m×2=10.6m
速度規制表示(40)19.80m

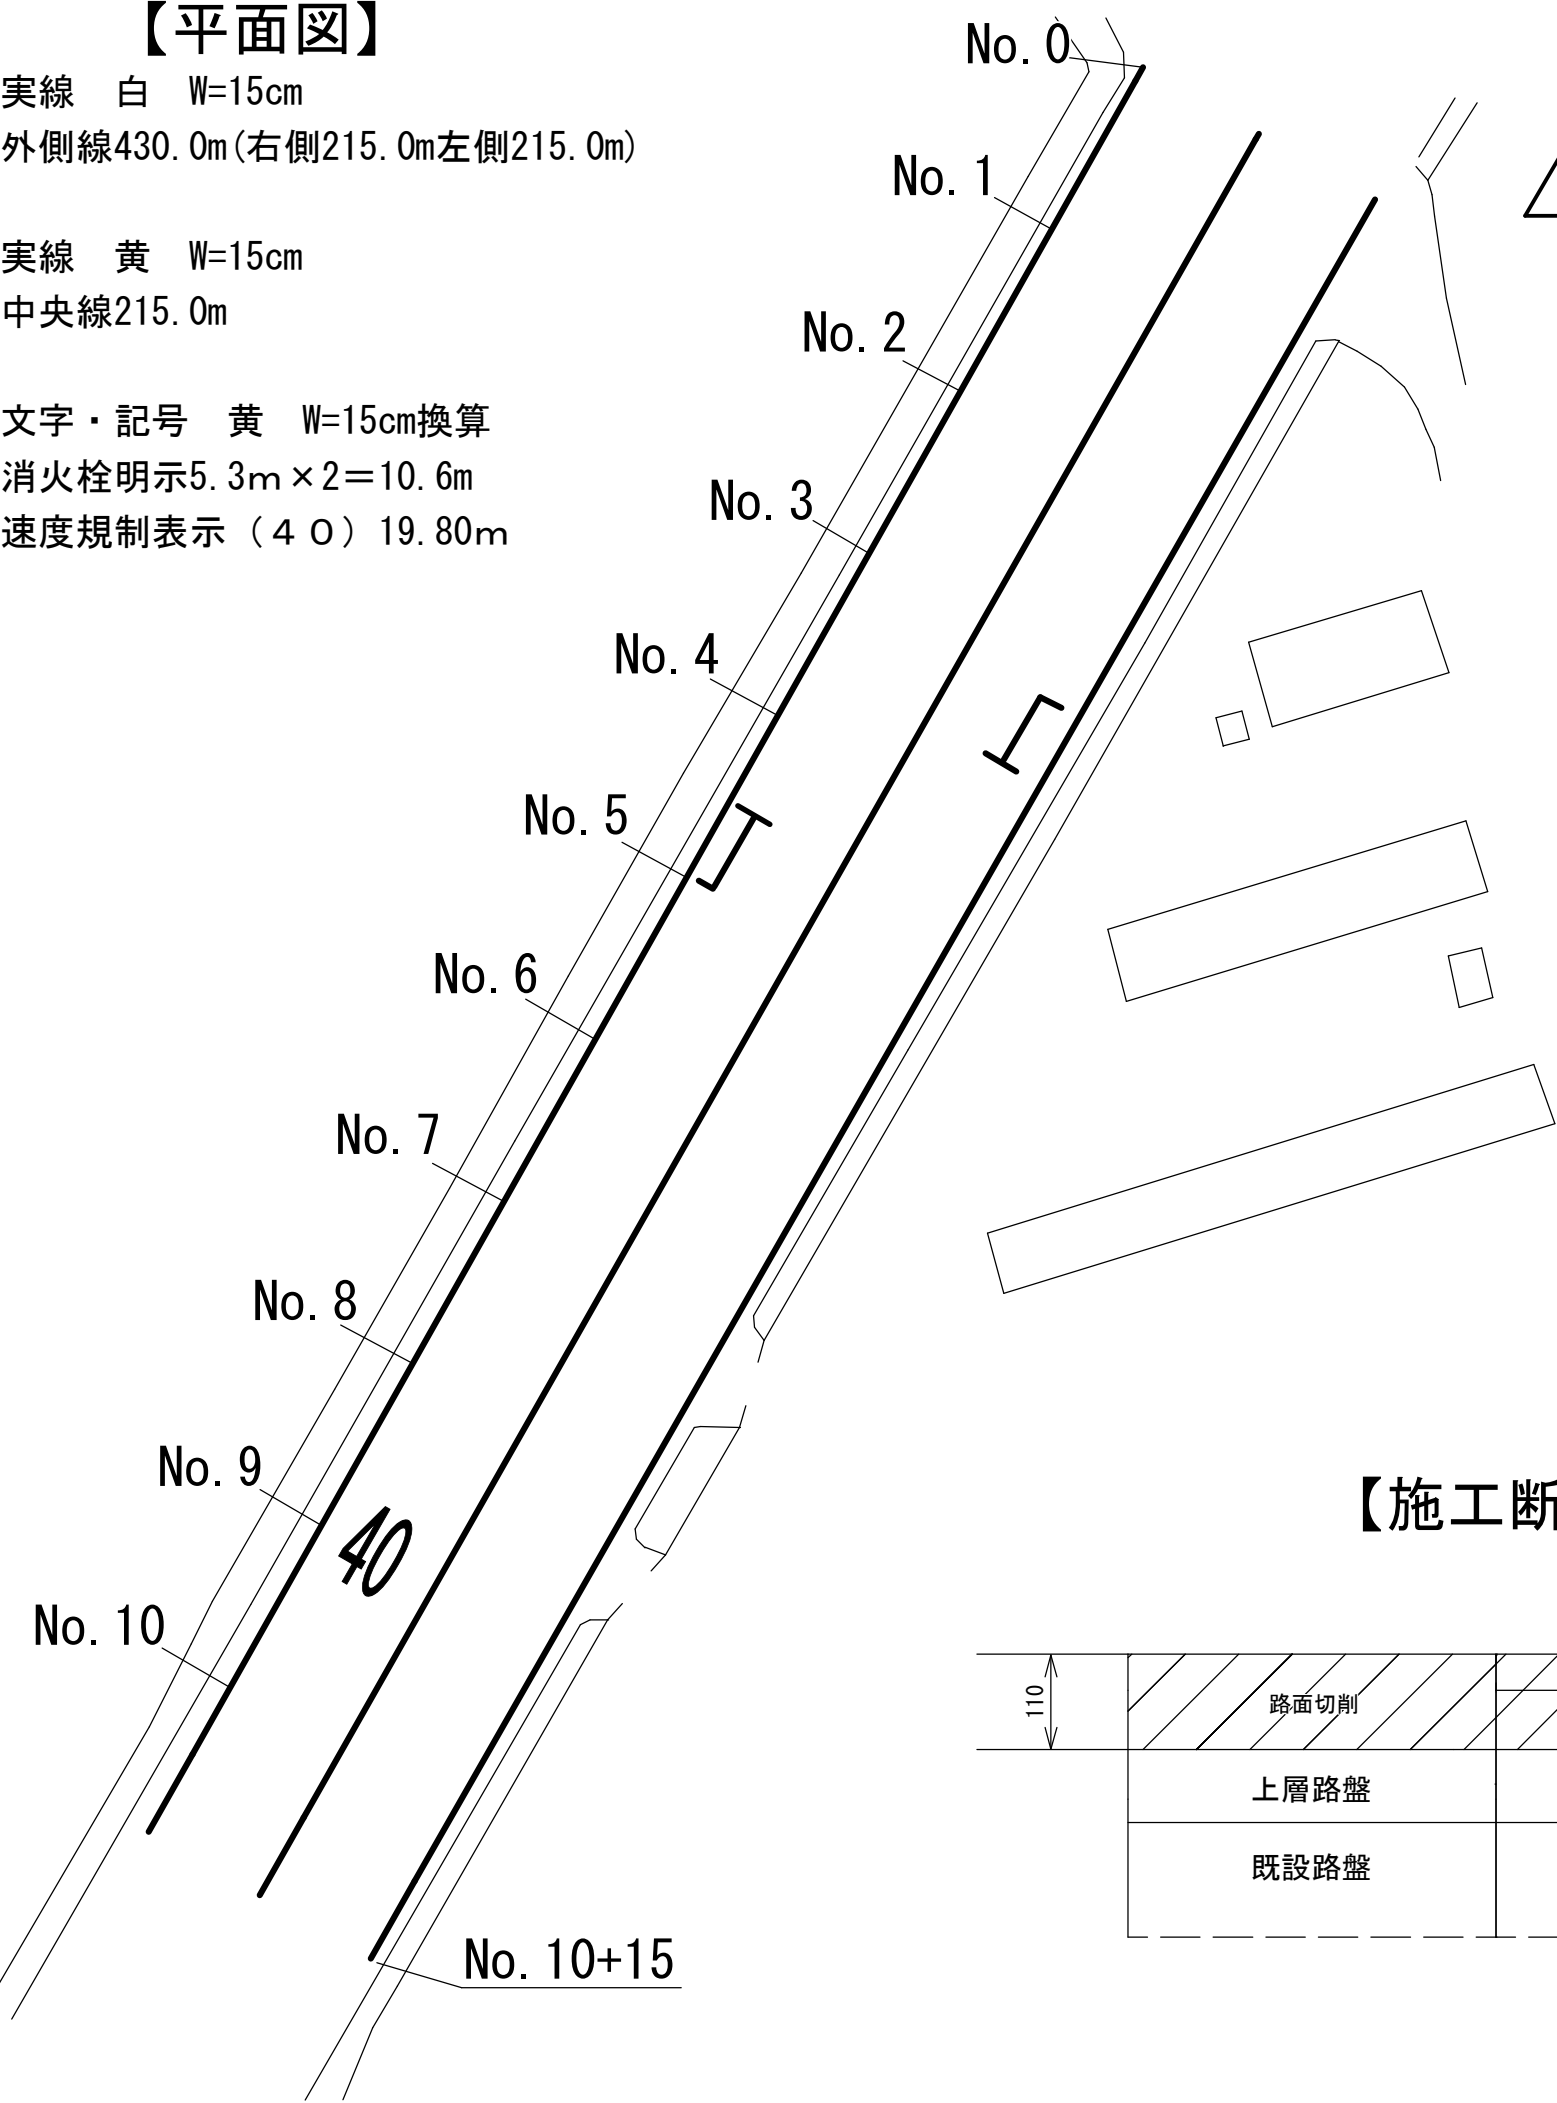

【平積図】

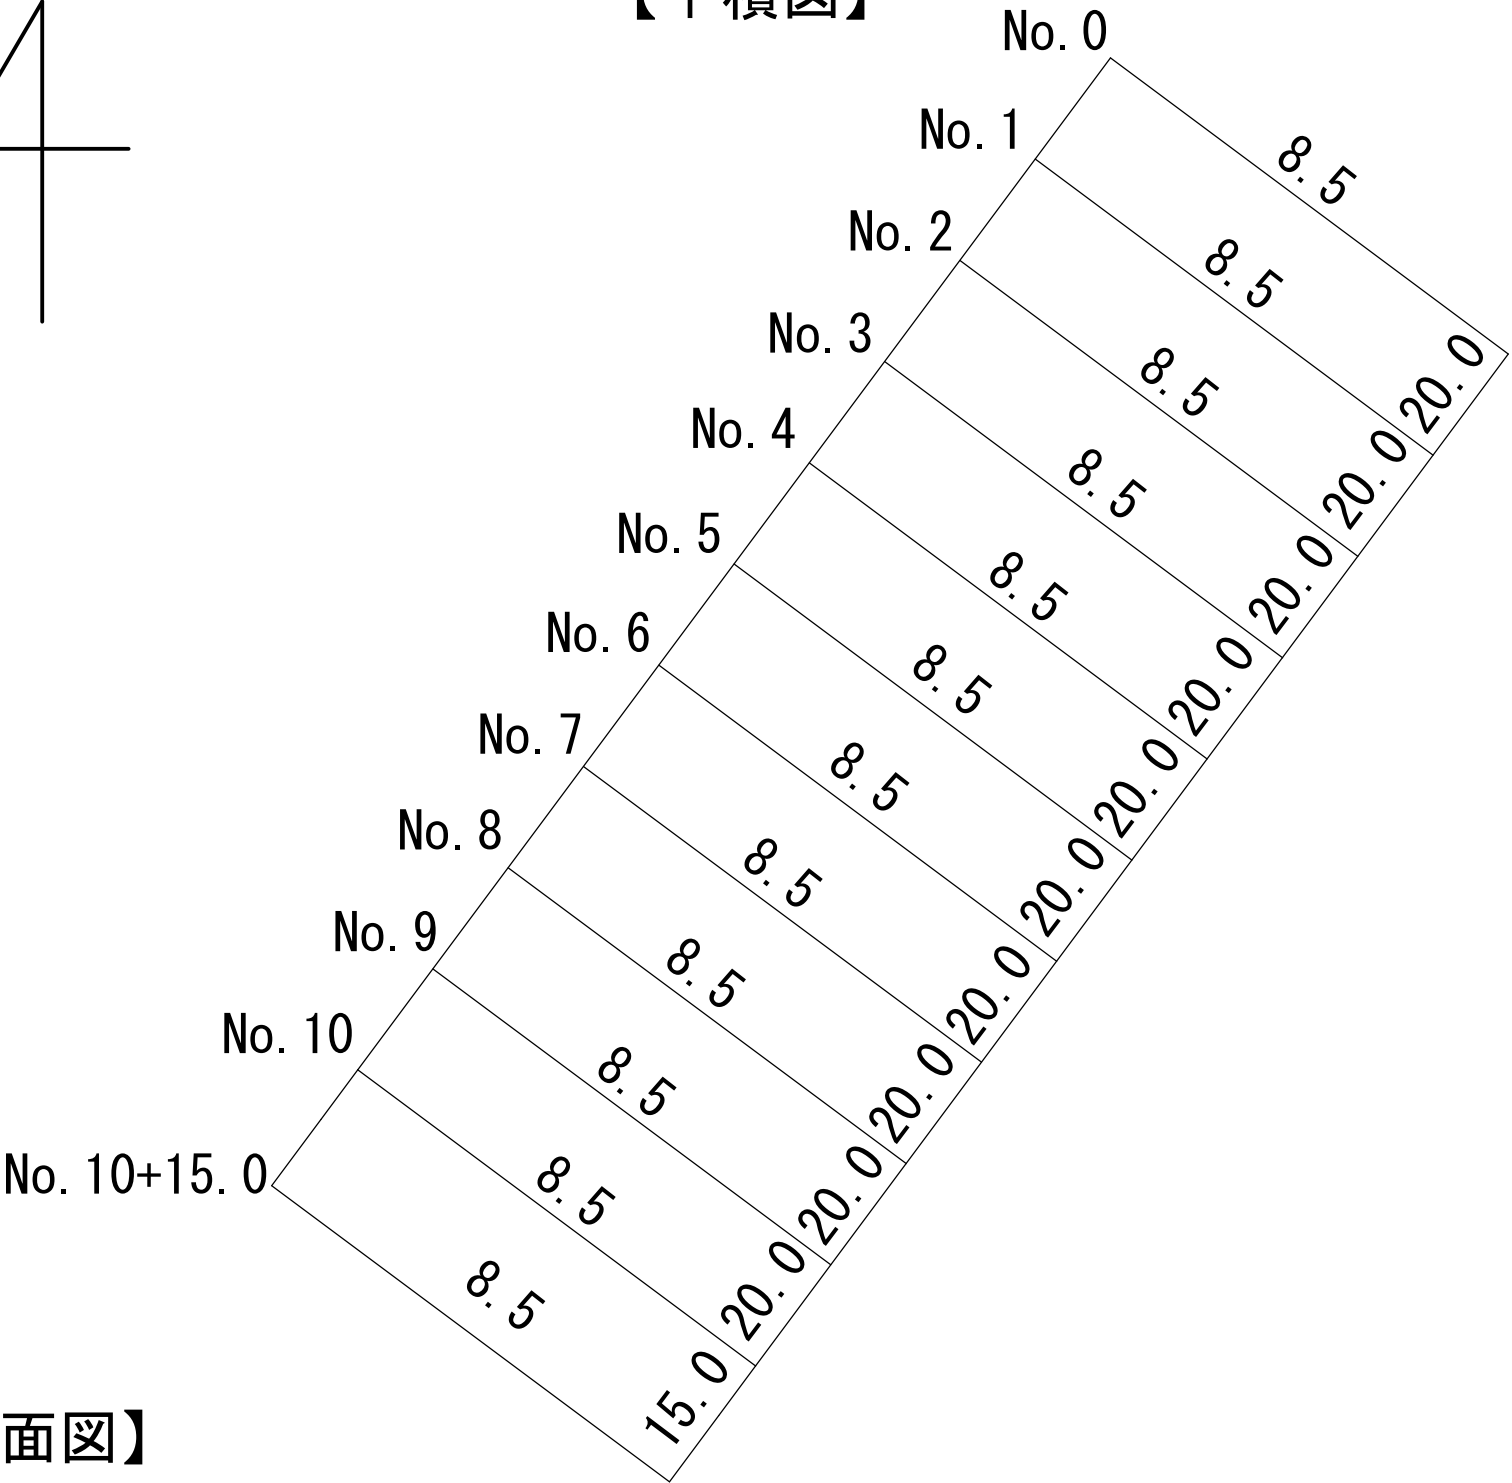

【施工断面図】



表層：再生密粒度As(13)
タックコート(PK-4)
基層：再生粗粒度As(20)
プライムコート(PK-3)

件名	市道幹第93号線舗装補修工事		
実施場所	狭山市 稻荷山一丁目 地内		
路線名	市道幹第93号線		
図面名	平面図・平積図・施工断面図		
縮尺	FREE	図面番号	1 / 1
都市建設部 道路維持課			