



【組成図】 単位：mm

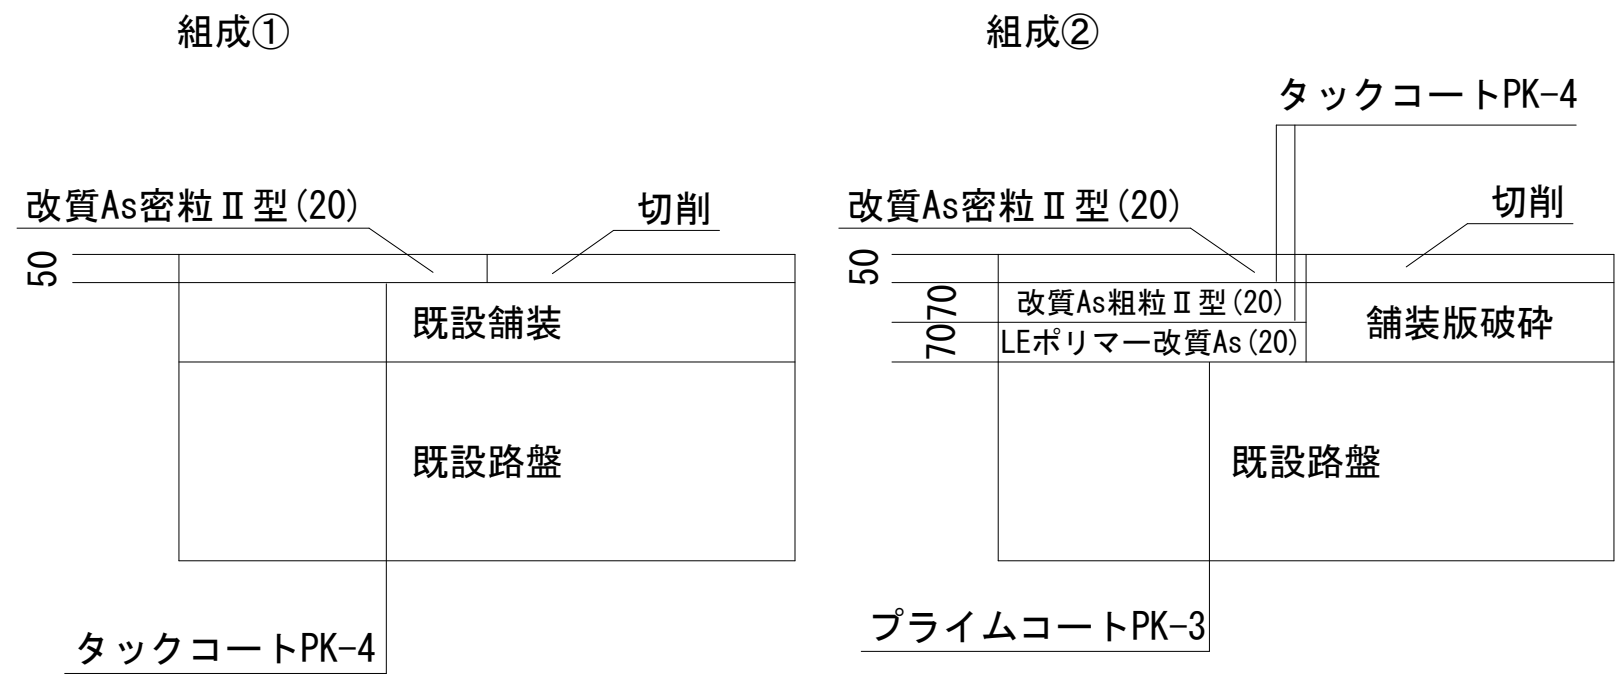


【平面図】

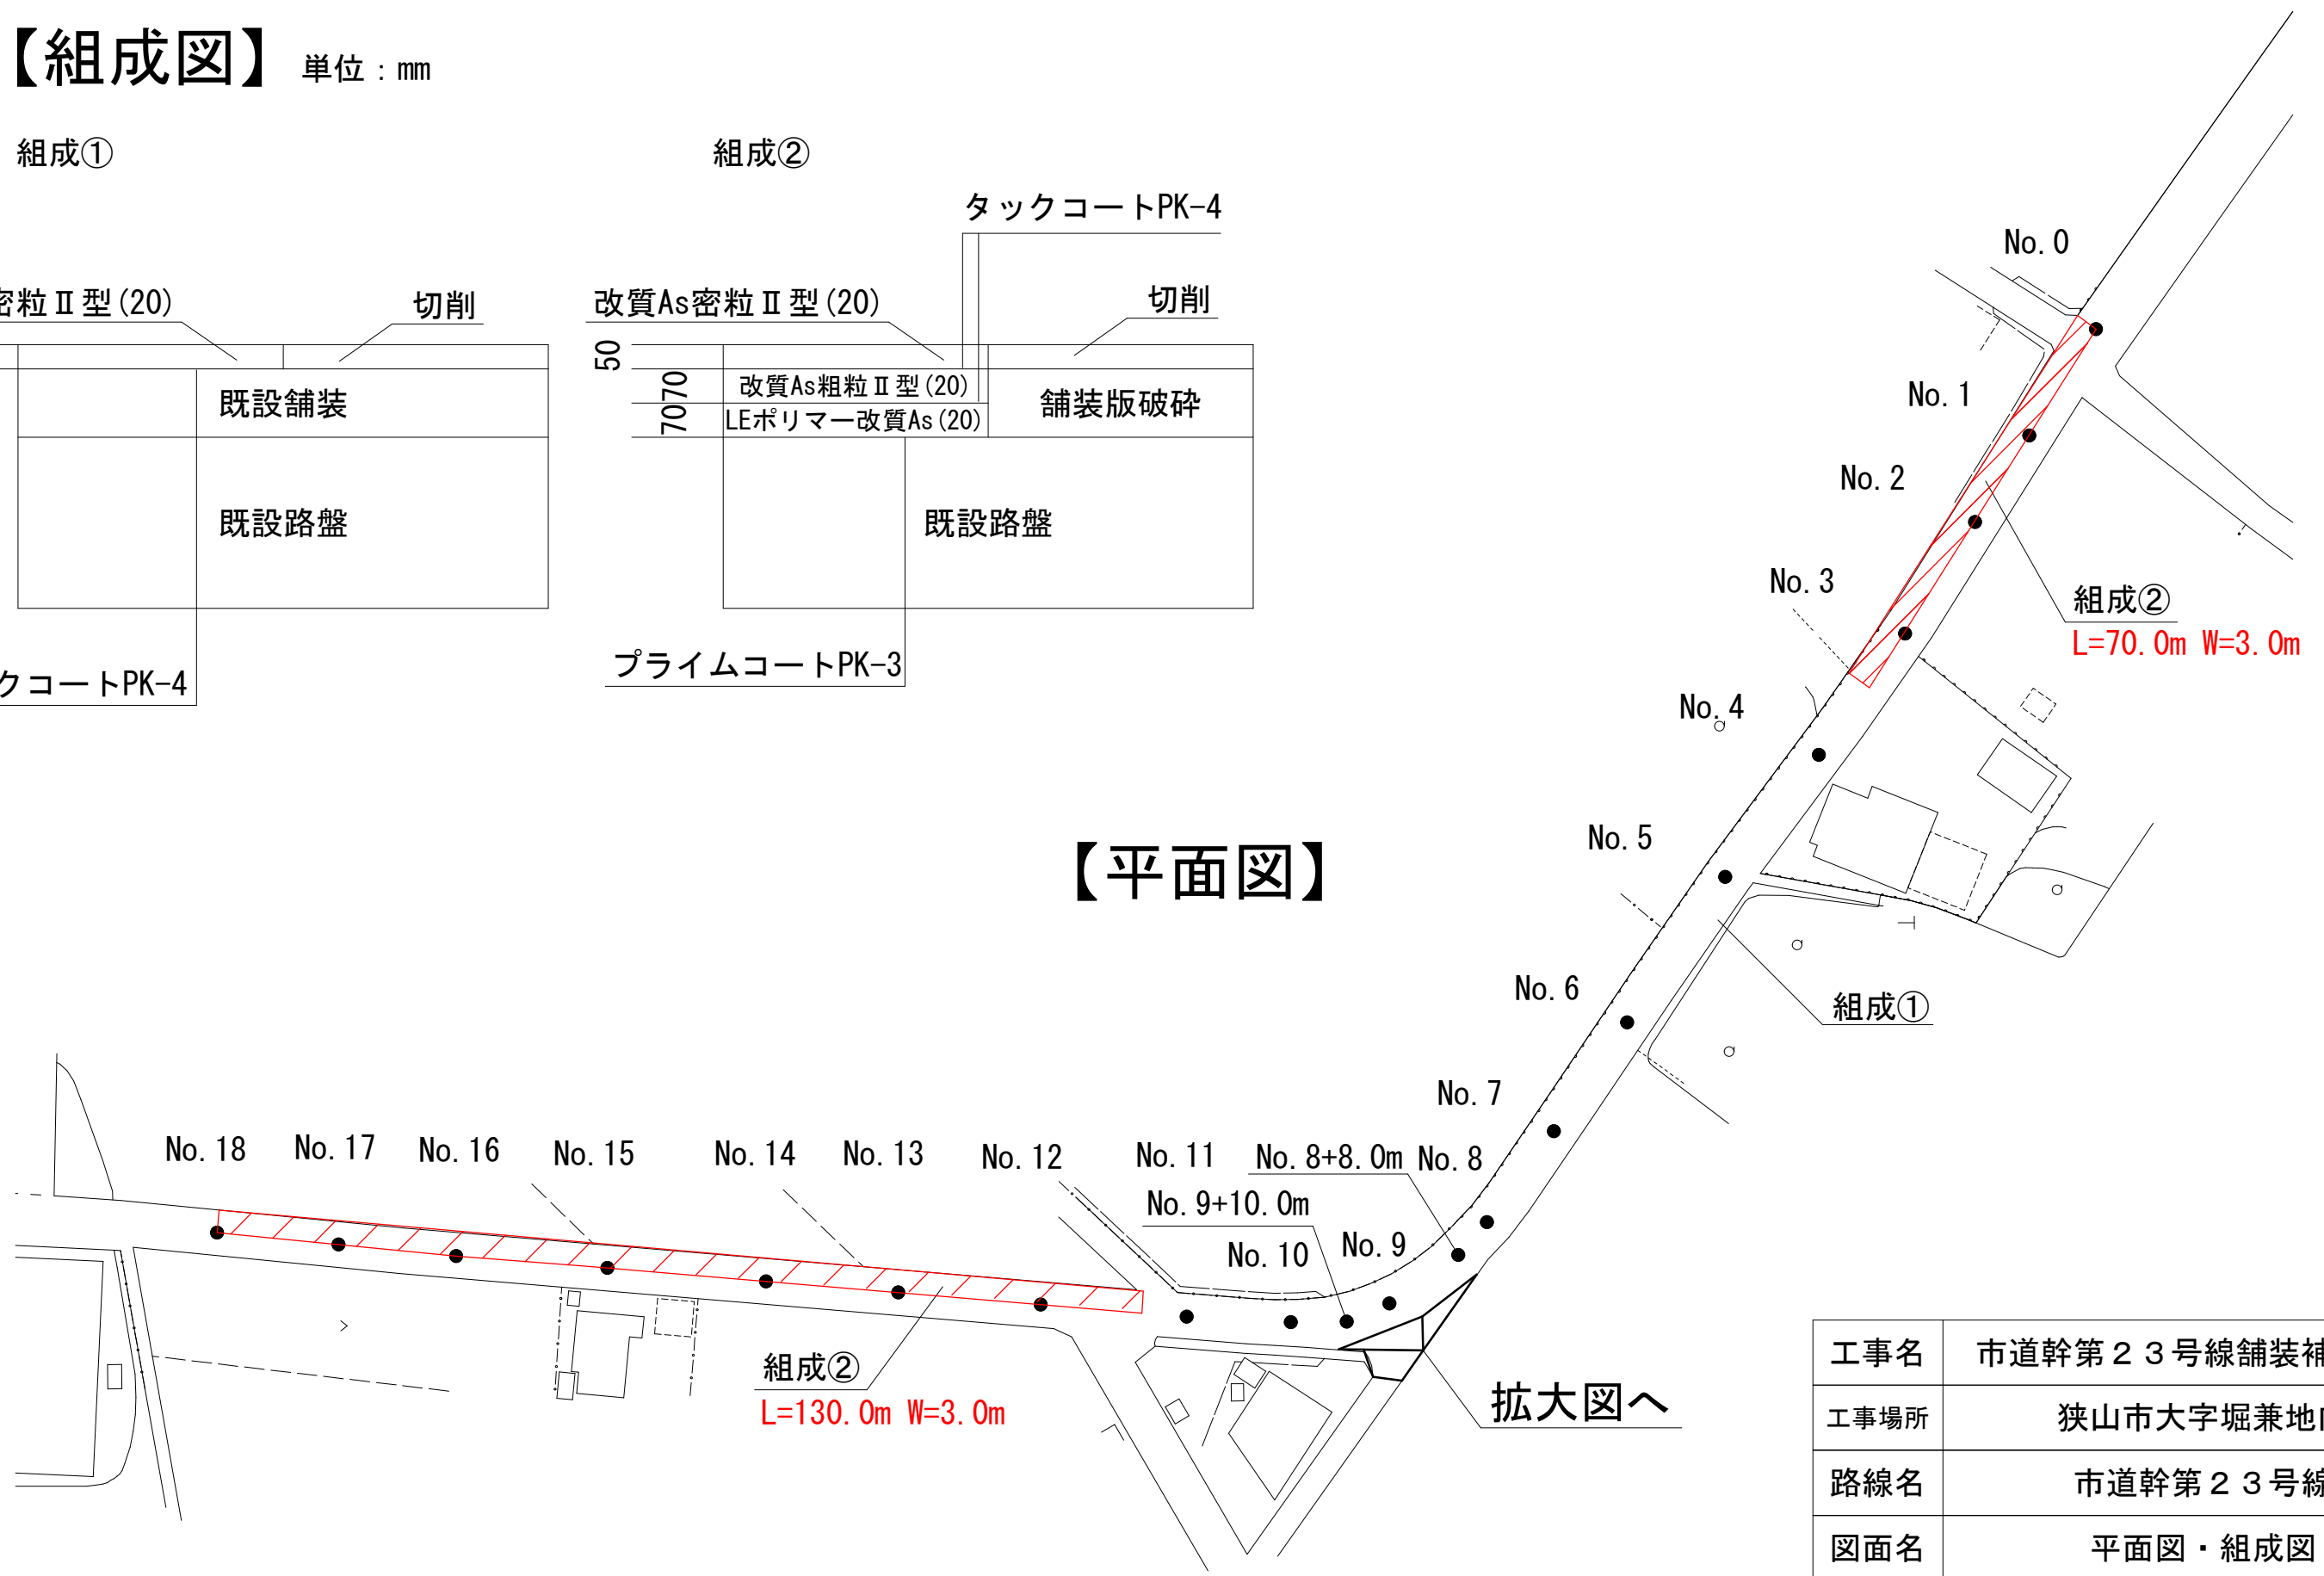


工事名	市道幹第23号線舗装補修工事		
工事場所	狹山市大字堀兼地内		
路線名	市道幹第23号線		
図面名	平面図・組成図		
縮尺	FREE	図面番号	1/3
都市建設部 道路維持課			

【平積図】

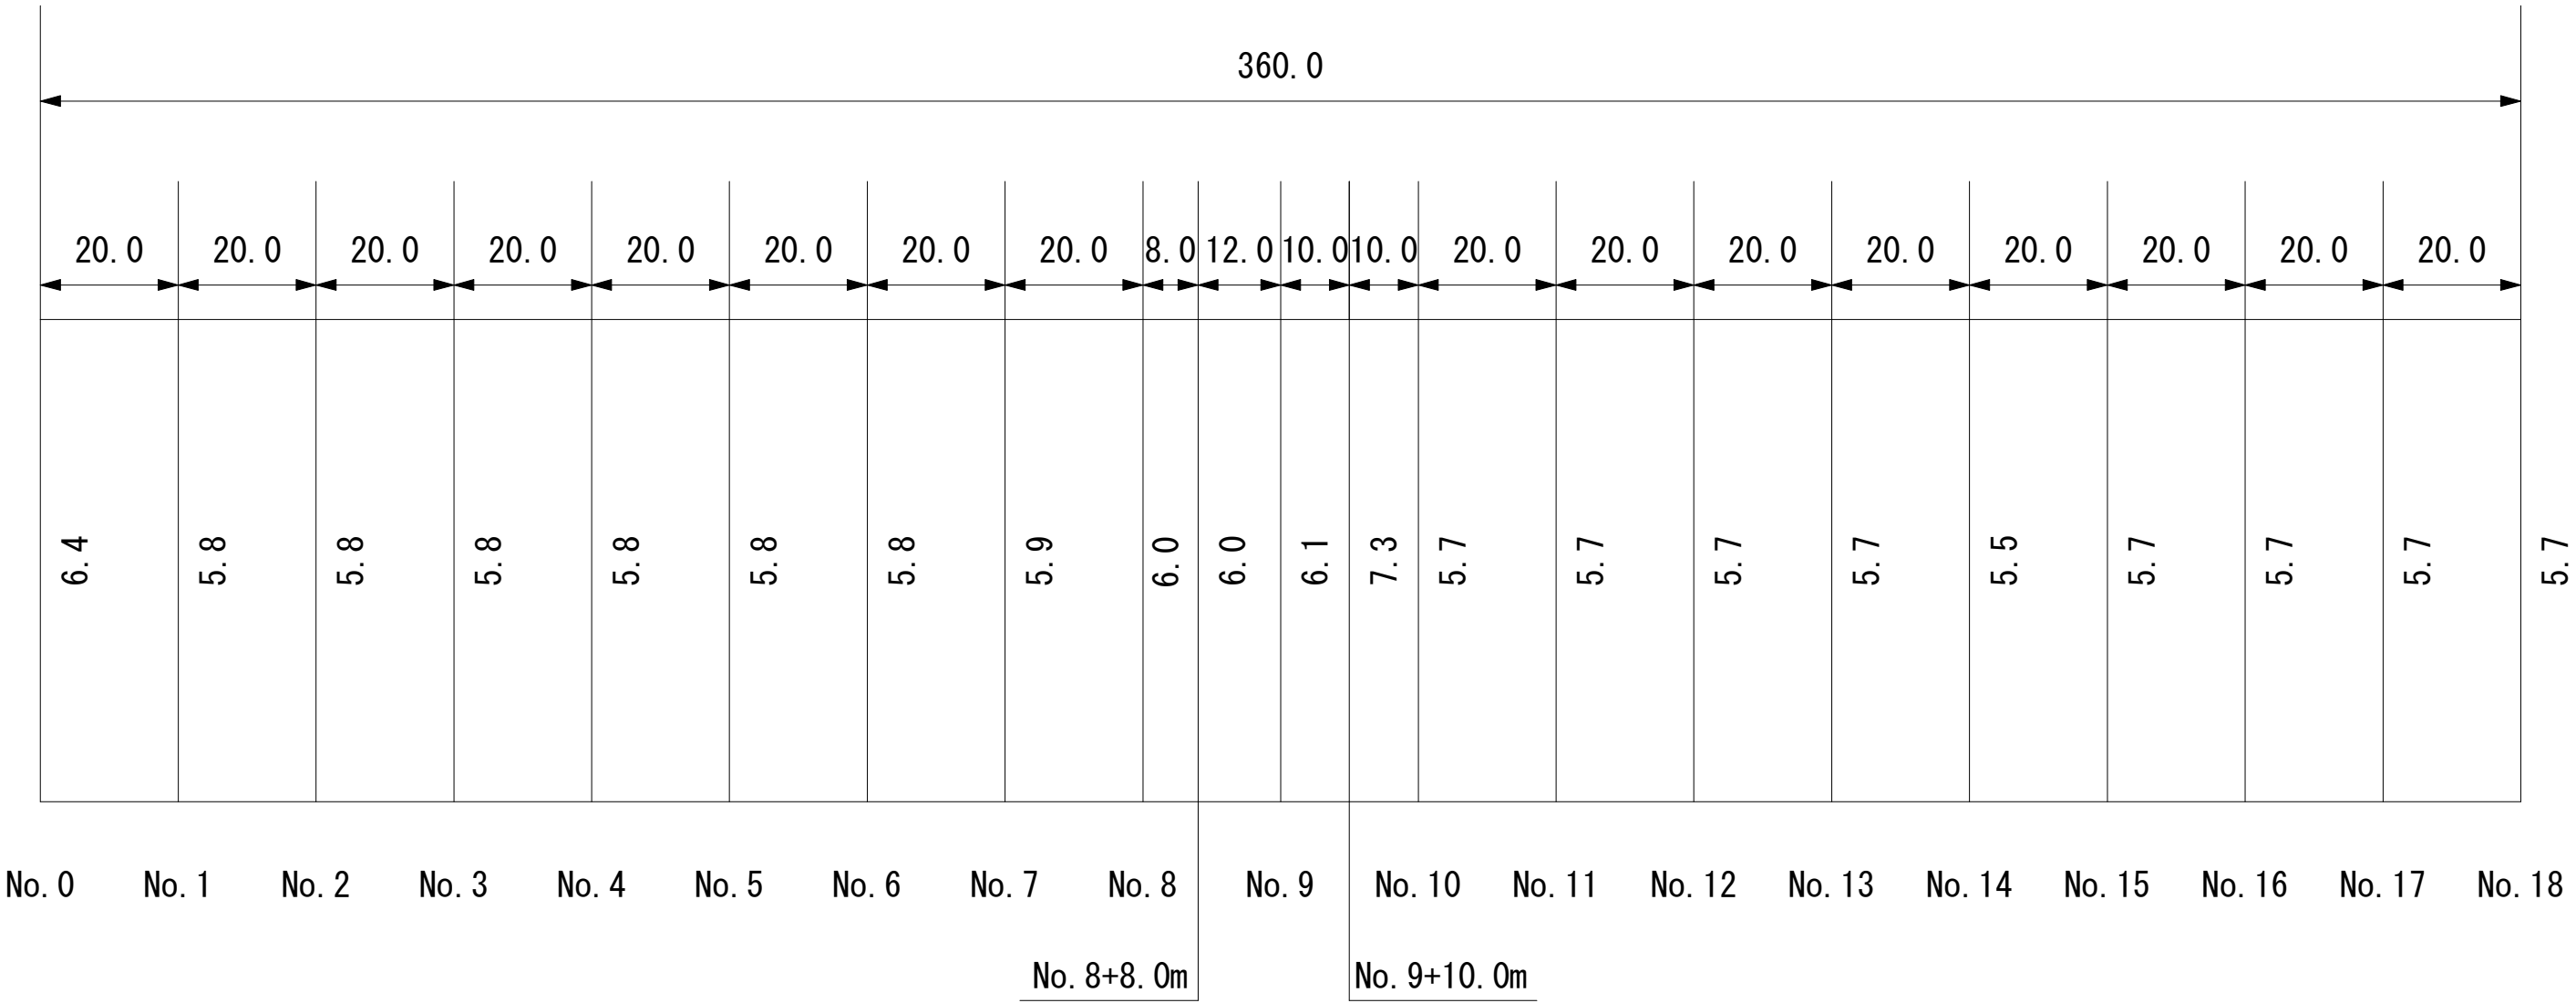

【拡大図】

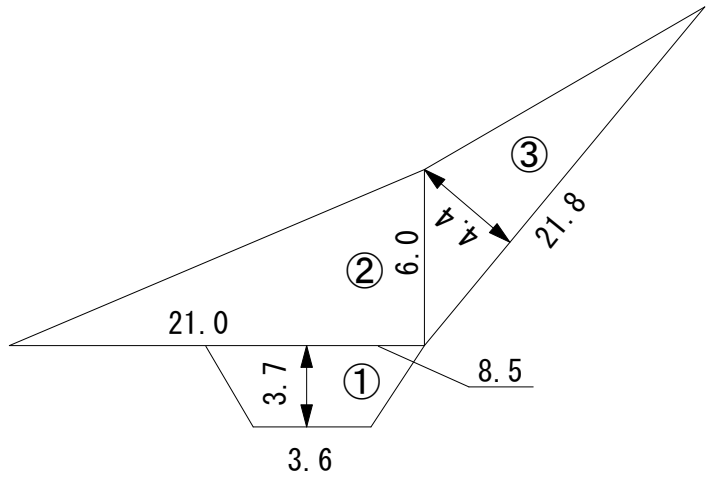

工事名	市道幹第 2 3 号線舗装補修工事		
工事場所	狭山市大字堀兼地内		
路線名	市道幹第 2 3 号線		
図面名	平積図・拡大図		
縮尺	FREE	図面番号	2/3
都市建設部 道路維持課			

【区画線図】

- ・ 外側線709.3m(右側357.9m 左側351.4m)(実線 白 W=15cm)
- ・ 中央線(停止線付近)30.0m×2箇所+45.0m(実線 白 W=15cm)
- ・ 停止線2.7m×3箇所(ゼブラ 白 W=45cm)
- ・ 停止線2.1m×1箇所(ゼブラ 白 W=45cm)
- ・ 横断歩道3.0m×6本(ゼブラ 白 W=45cm)
- ・ 導流帯26.1m(ゼブラ 白 W=45cm)
- ・ 減速帯4.0m×15本(文字記号 白 W=15cm換算)
- ・ 消火栓3.4m×1箇所(文字記号 黄 W=15cm換算)
- ・ 右カーブ注意32.79m(文字記号 白 W=15cm換算)
- ・ 中央線125.0m(破線 白 W=15cm)
- ・ 破線12.0m(破線 白 W=15cm)



工事名	市道幹第23号線舗装補修工事		
工事場所	狹山市大字堀兼地内		
路線名	市道幹第23号線		
図面名	区画線図		
縮尺	FREE	図面番号	3/3
都市建設部 道路維持課			