


平面図 縮尺=1/1000




平積図 縮尺=free

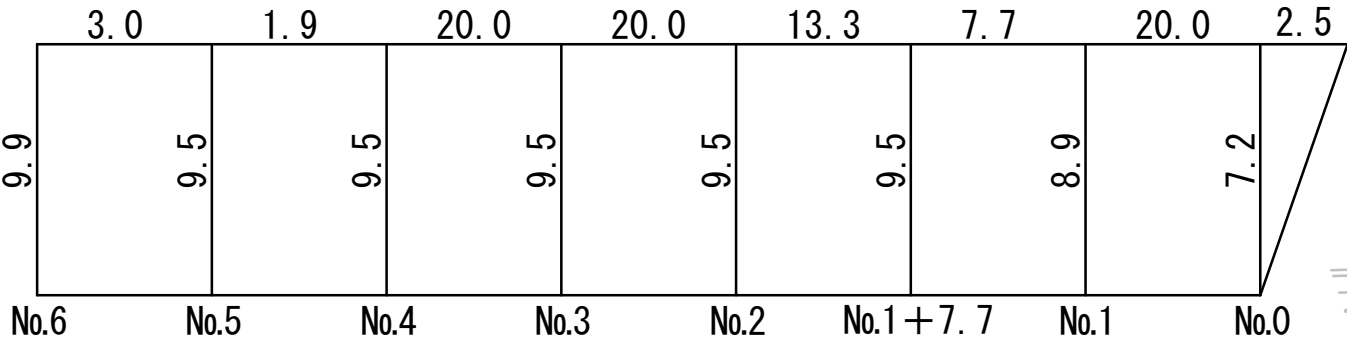


標準断面図 縮尺=free

市道幹第75号線

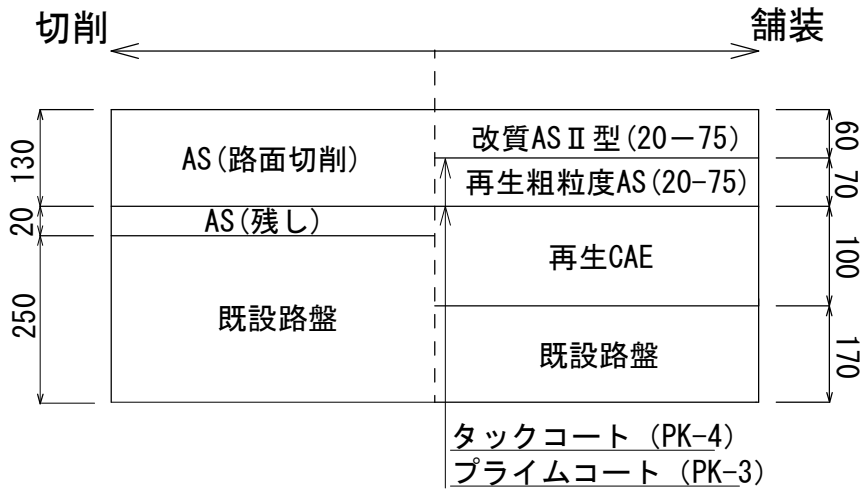

工事延長L=88.4m

中心線 86.6m (実線 黄色 W=15cm)
外側線 右84.9m・左84.9m (実線 白 W=15cm)
センターゼブラ 86.2m (実線 白 W=15cm)
センターゼブラ 66.3m (ゼブラ 白 W=45cm)

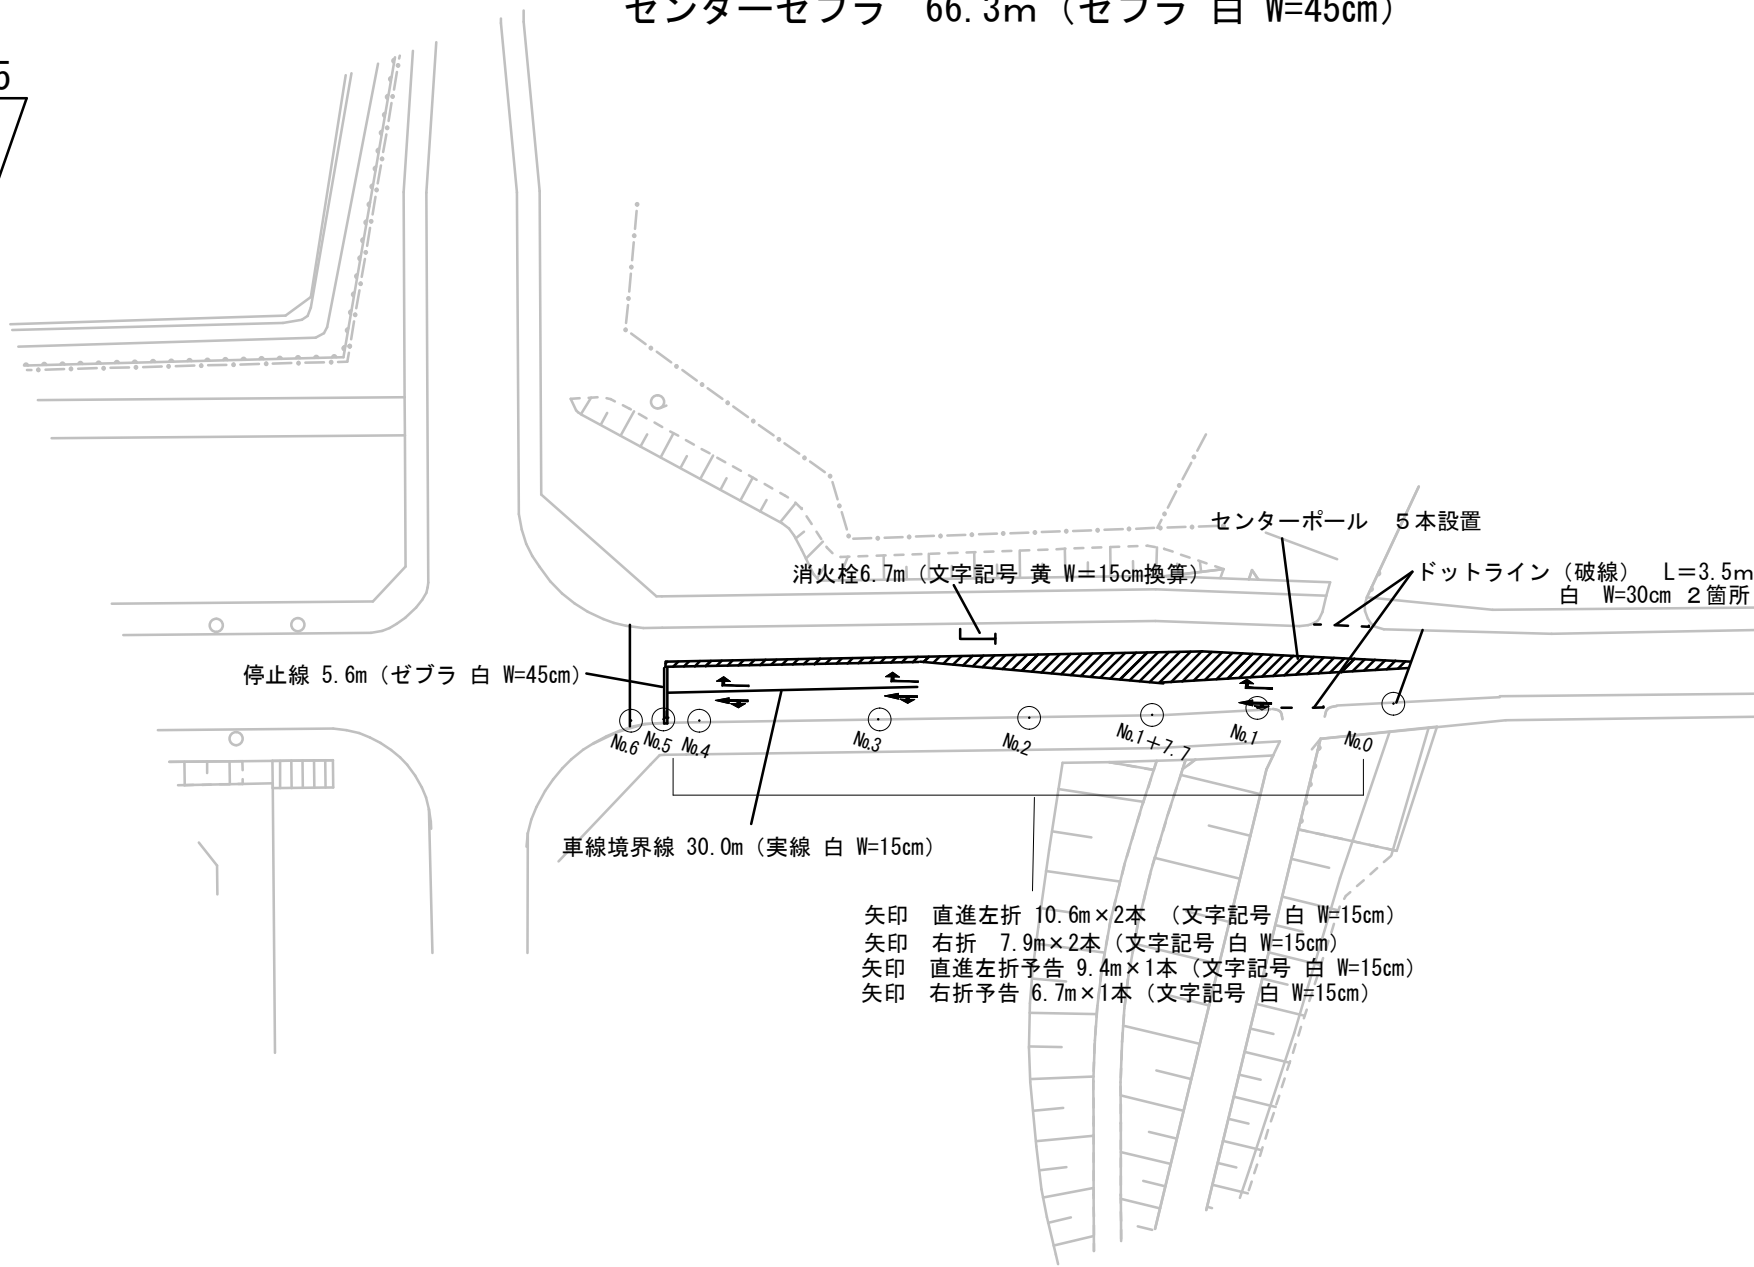

矢印 直進左折 10.6m×2本 (文字記号 白 W=15cm)
矢印 右折 7.9m×2本 (文字記号 白 W=15cm)
矢印 直進左折予告 9.4m×1本 (文字記号 白 W=15cm)
矢印 右折予告 6.7m×1本 (文字記号 白 W=15cm)

工事名	市道幹第75号線舗装修繕工事		
路線名	市道幹第75号線		
工事場所	狭山市 柏原 地内		
図面名	平面図 平積図 標準断面図		
縮尺		図面番号	1/1
狭山市都市建設部道路維持課			